



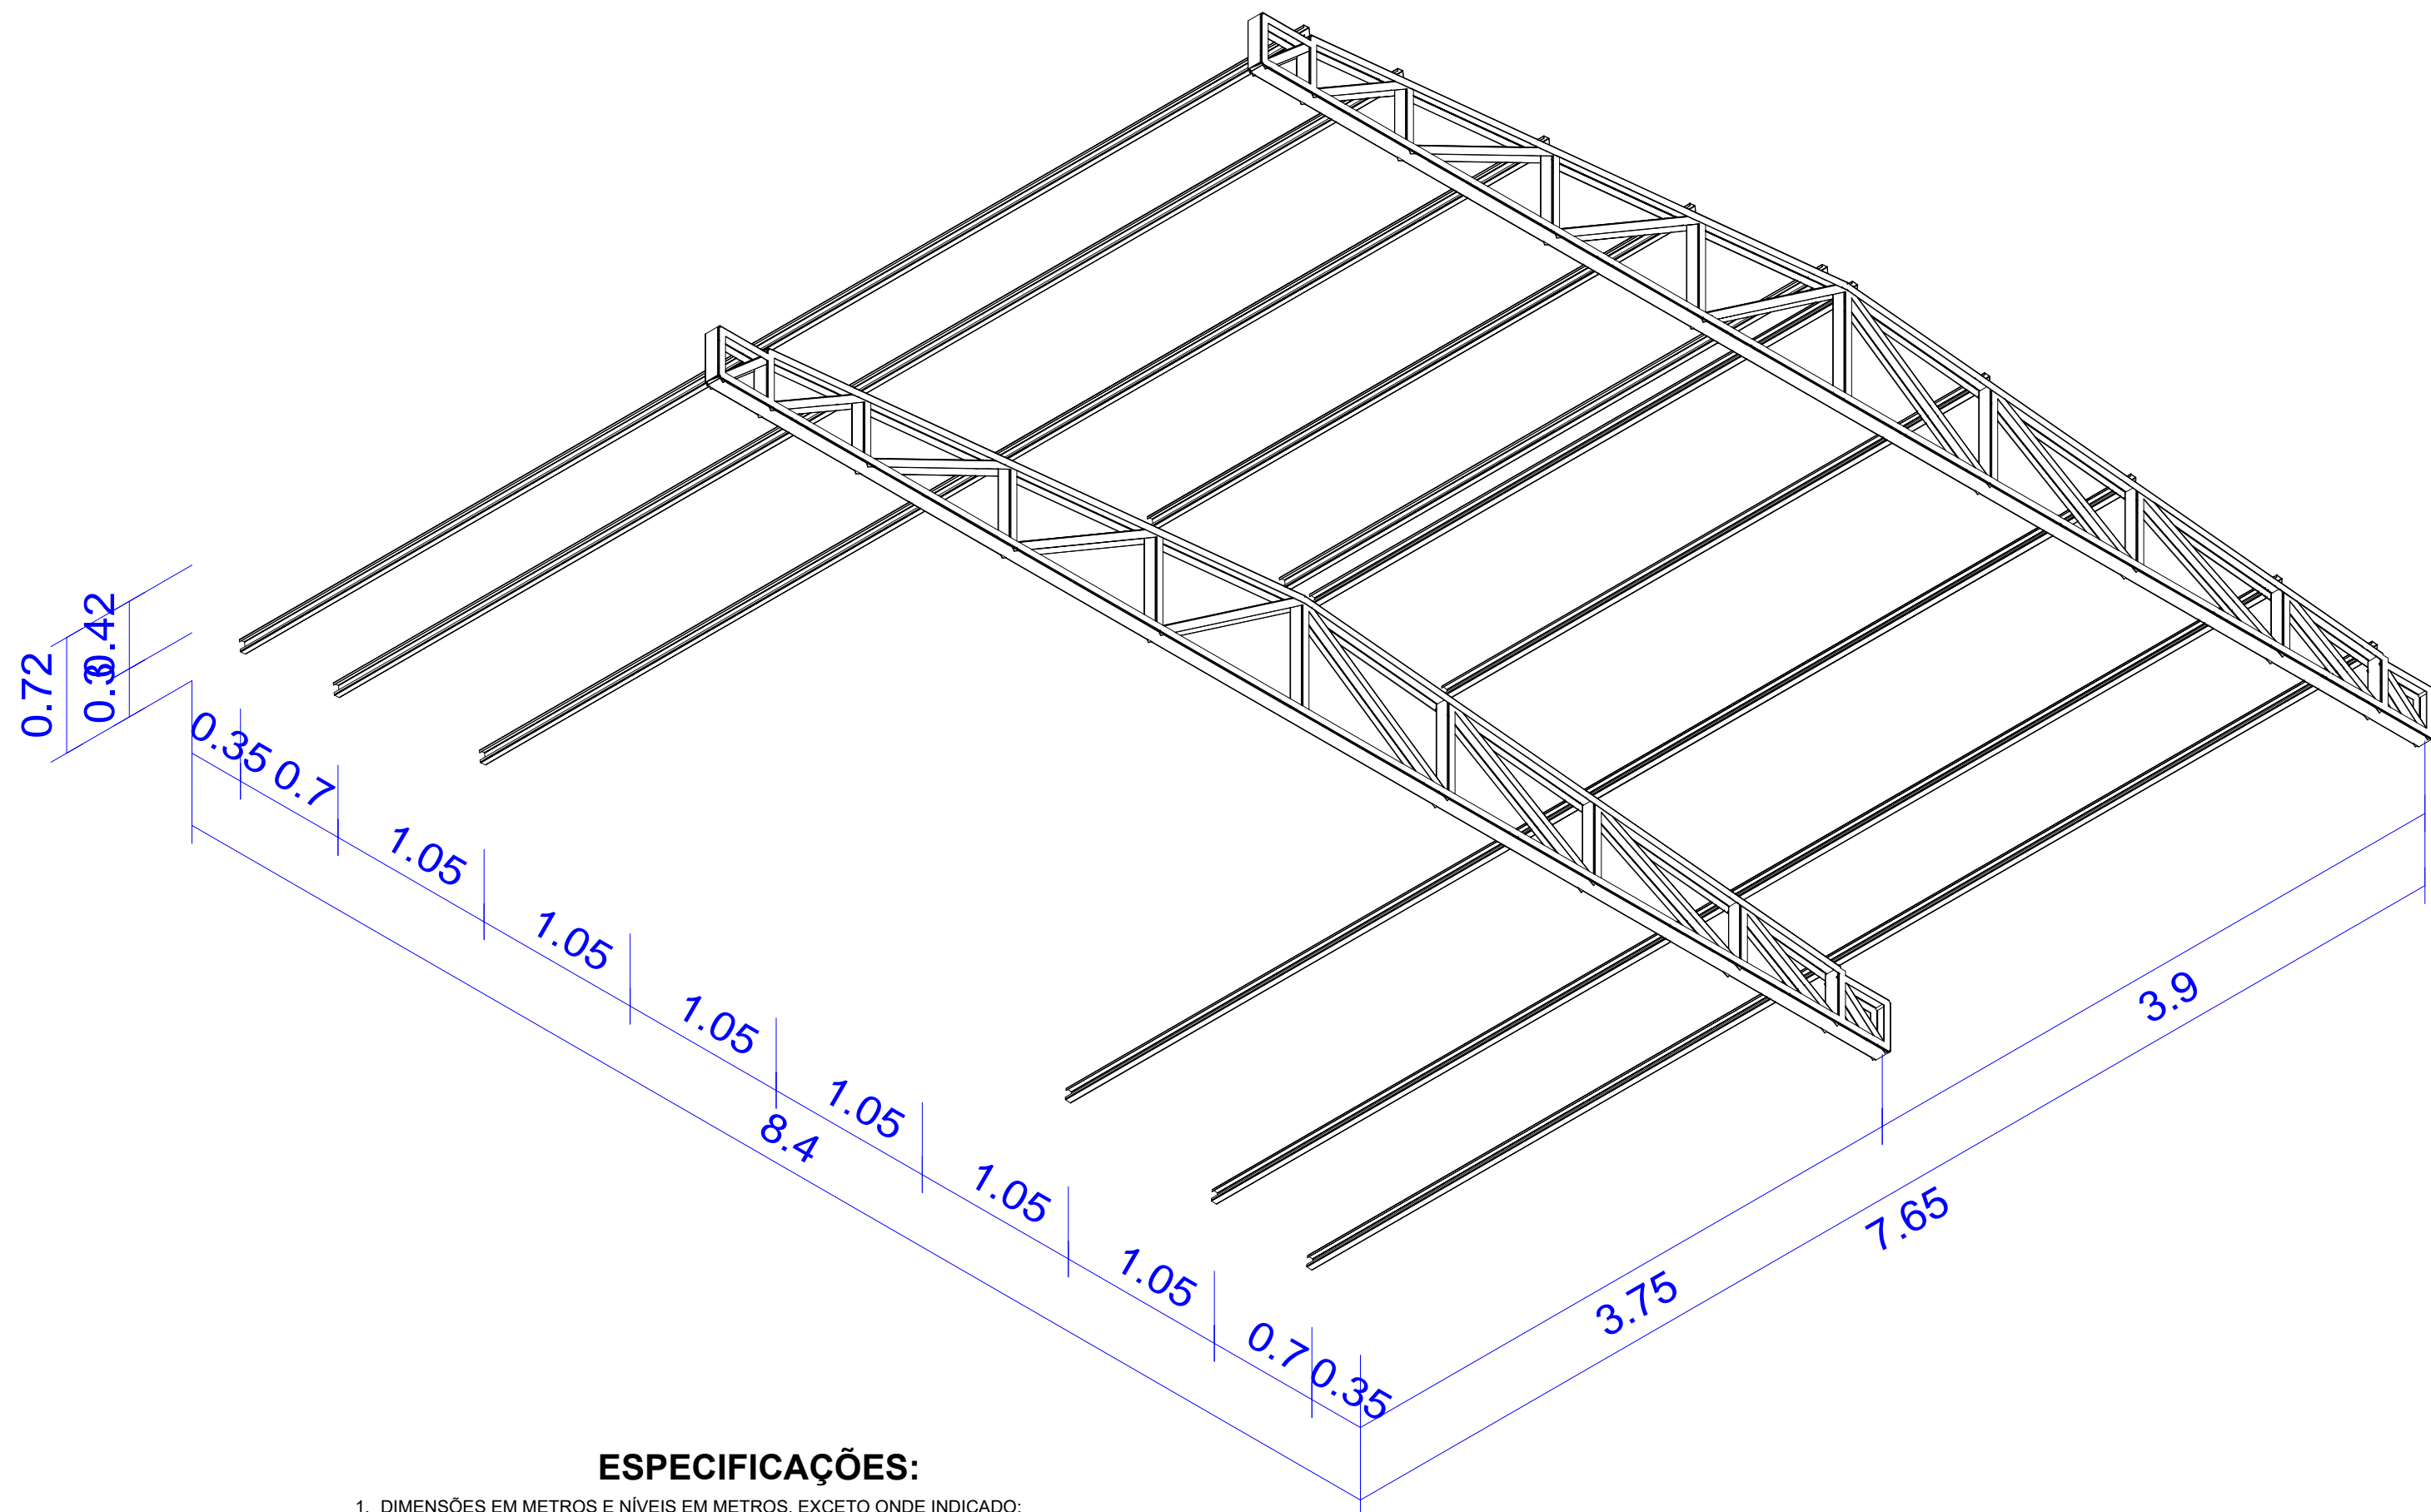


ESPECIFICAÇÕES:

- DIMENSÕES EM METROS E NÍVEIS EM METROS, EXCETO ONDE INDICADO;
- CONFERIR MEDIDAS NA OBRA ANTES DA FABRICAÇÃO DAS PEÇAS;
- ESPECIFICAÇÕES:
 - ELETRODOS: AWS E70XX
 - PERFIS DE CHAPA DOBRADA: AÇO ASTM A36
 - BARRAS DE CONTRAVENTAMENTO E CHAPAS: ASTM A36
- LIGAÇÕES NÃO INDICADAS DEVEM SER SOLDADAS;
- VERIFICAR PROJETO DE ARQUITETURA E INSTALAÇÕES;
- O PESO DAS LISTAS DE MATERIAIS DE TODAS AS PRANCHAS NÃO LEVA EM CONSIDERAÇÃO PERDAS DEVIDO À FABRICAÇÃO;
- PINTURA:
 - LIMPEZA: MANUAL OU MECÂNICA;
 - FUNDO: 2 DEMÃOS DE PRIMER ALQUÍDICO (40 MICRAS/DEMÃO).

NORMAS UTILIZADAS


- ABNT NBR 6120:2019 - Cargas para o cálculo de estruturas de edificações;
- ABNT NBR 6123:1988 - Forças devidas ao vento em edificações;
- ABNT NBR 8681:2003 - Ações e segurança nas estruturas - Procedimento;
- ABNT NBR 8800:2008 - Projeto de estruturas de aço e de estruturas mistas de aço e concreto de edifícios;
- ABNT NBR 14762:2010 - Dimensionamento de estruturas de aço constituídas por perfis formados a frio.

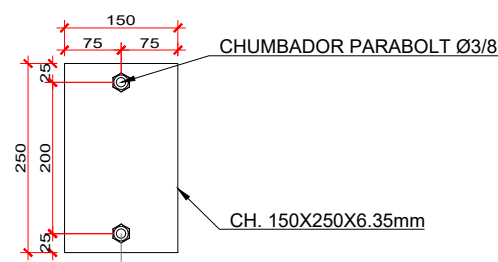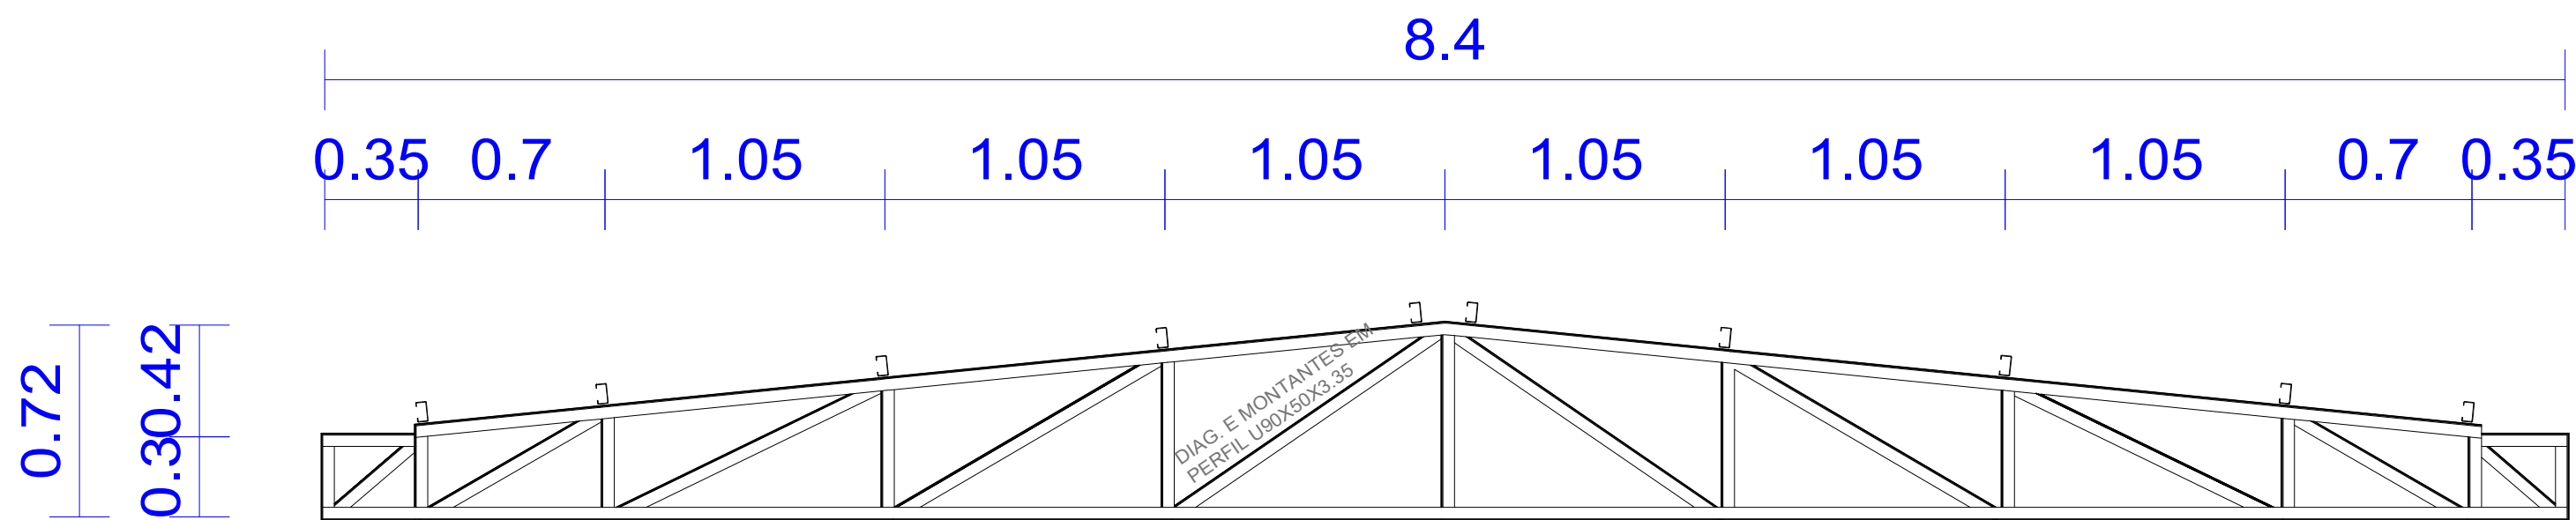

05 FIXAÇÃO DA TESOURA - COBERTURA BANHEIRO. ESCALA: 1/10

Resumo de medição											
Material		Série	Perfil	Comprimento			Volume			Peso	
Tipo	Designação			Perfil (m)	Série (m)	Material (m)	Perfil (m³)	Série (m³)	Material (m³)	Perfil (kg)	Série (kg)
Aço dobrado	A36	U	U100X50X3.35	36.217			0.023			179.90	
			U90X50X3.35	27.268		0.016			128.28		
			C	C75X40X15X2.00	61.500	63.485	0.039	0.021	165.81	308.17	
				61.500		124.985		0.060			473.98

Aço enformado: Medição das superfícies a pintar				
Série	Perfil	Superfície unitária (m²/m)	Comprimento (m)	Superfície (m²)
U	U100X50X3.35	0.384	36.217	13.924
	U90X50X3.35	0.364	27.268	9.938
	C75X40X15X2.00	0.347	61.500	21.370
Total				45.232

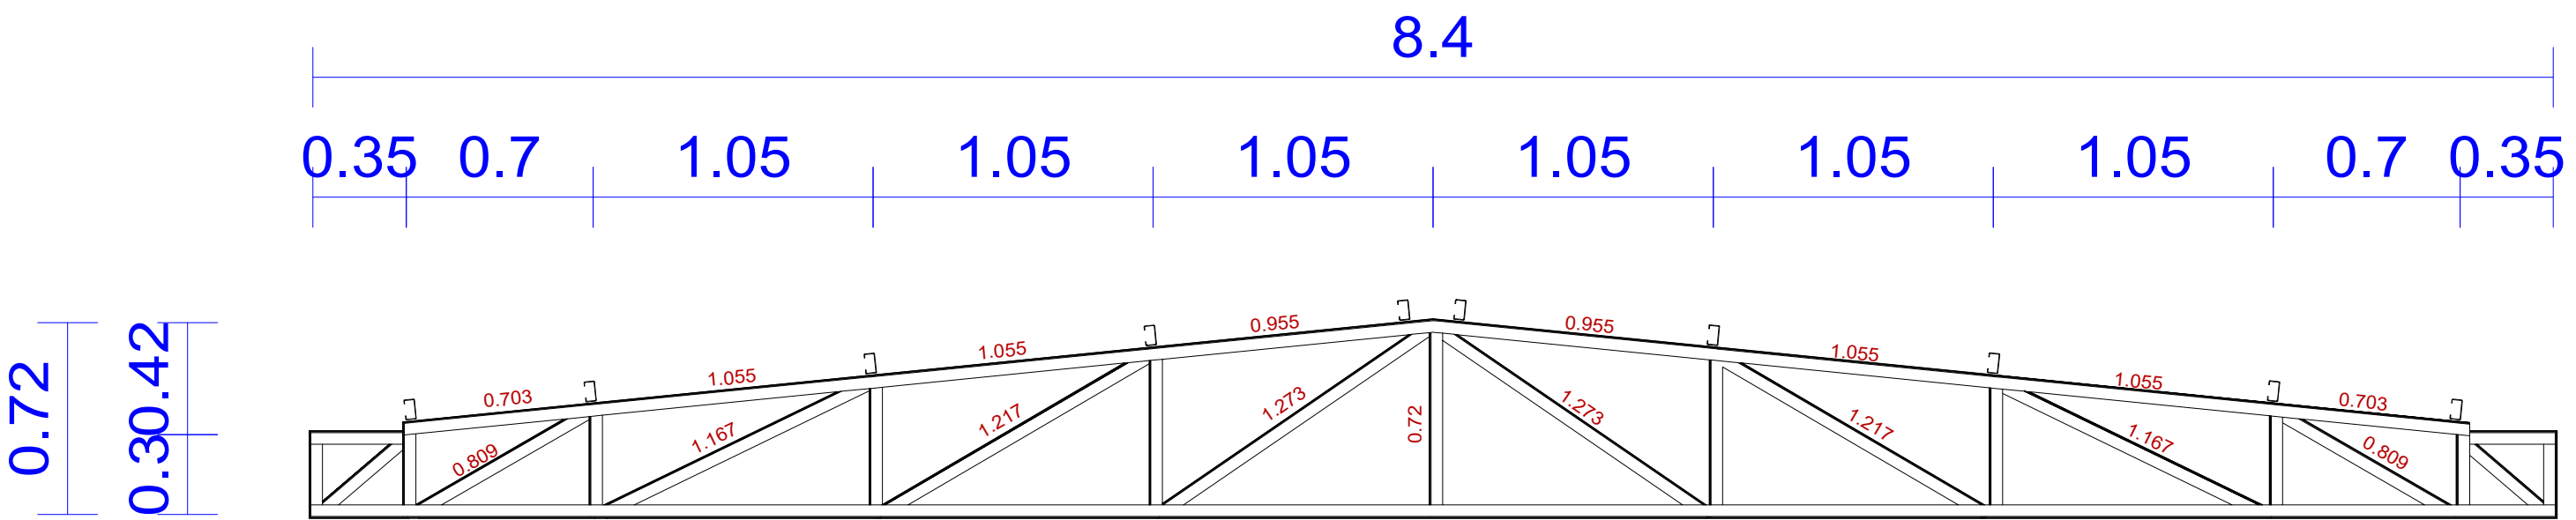

CARIMBO DE APROVAÇÃO

ASSOCIAÇÃO MATO-GROSSENSE DOS MUNICÍPIOS
COORDENAÇÃO DE PROJETOS

SITE: www.amm.org.br
E-MAIL: centraldeprojetosamm@gmail.com

ADM. NEURILAN FRAGA

TIPO DE OBRA:	INSTITUCIONAL	MODALIDADE:	CONSTRUÇÃO
OBRA:	CONSTRUÇÃO DO BANHEIRO PÚBLICO NA PRAÇA JOSÉ LUIZ HOFFMAN		
PROPRIETÁRIO/ CNPJ:	PREFEITURA MUNICIPAL DE NOVA LACERDA CNPJ: 01.614.519/0001-22		
ENDEREÇO:	PRAÇA JOSÉ LUIZ HOFFMAN - NOVA LACERDA - MT		
AUTOR DO PROJETO: CREA/CAU:	HIGOR CEZAR DA SILVA PAVINATO ENG. CIVIL CREA-MT 038606		
RESPONSÁVEL TÉCNICO P/ OBRA:			

PROJETO DE ESTRUTURAS METÁLICAS

COBERTURA BANHEIRO - PLANTA BAIXA, TESOURA, VISTA ISOMÉTRICA, FIXAÇÃO DA TESOURA

LOCAL DO ARQUIVO: PROJETOS 2019-2020	COORDENADAS GEOGRÁFICAS	QUADRO DE ÁREAS
DATA DE ENTREGA: 20/04/2021		
REVISÃO: 00		
ESCALA: INDICADA		
ART:	DESENHO: LEONARDO MARTINS	

EST

01/01