




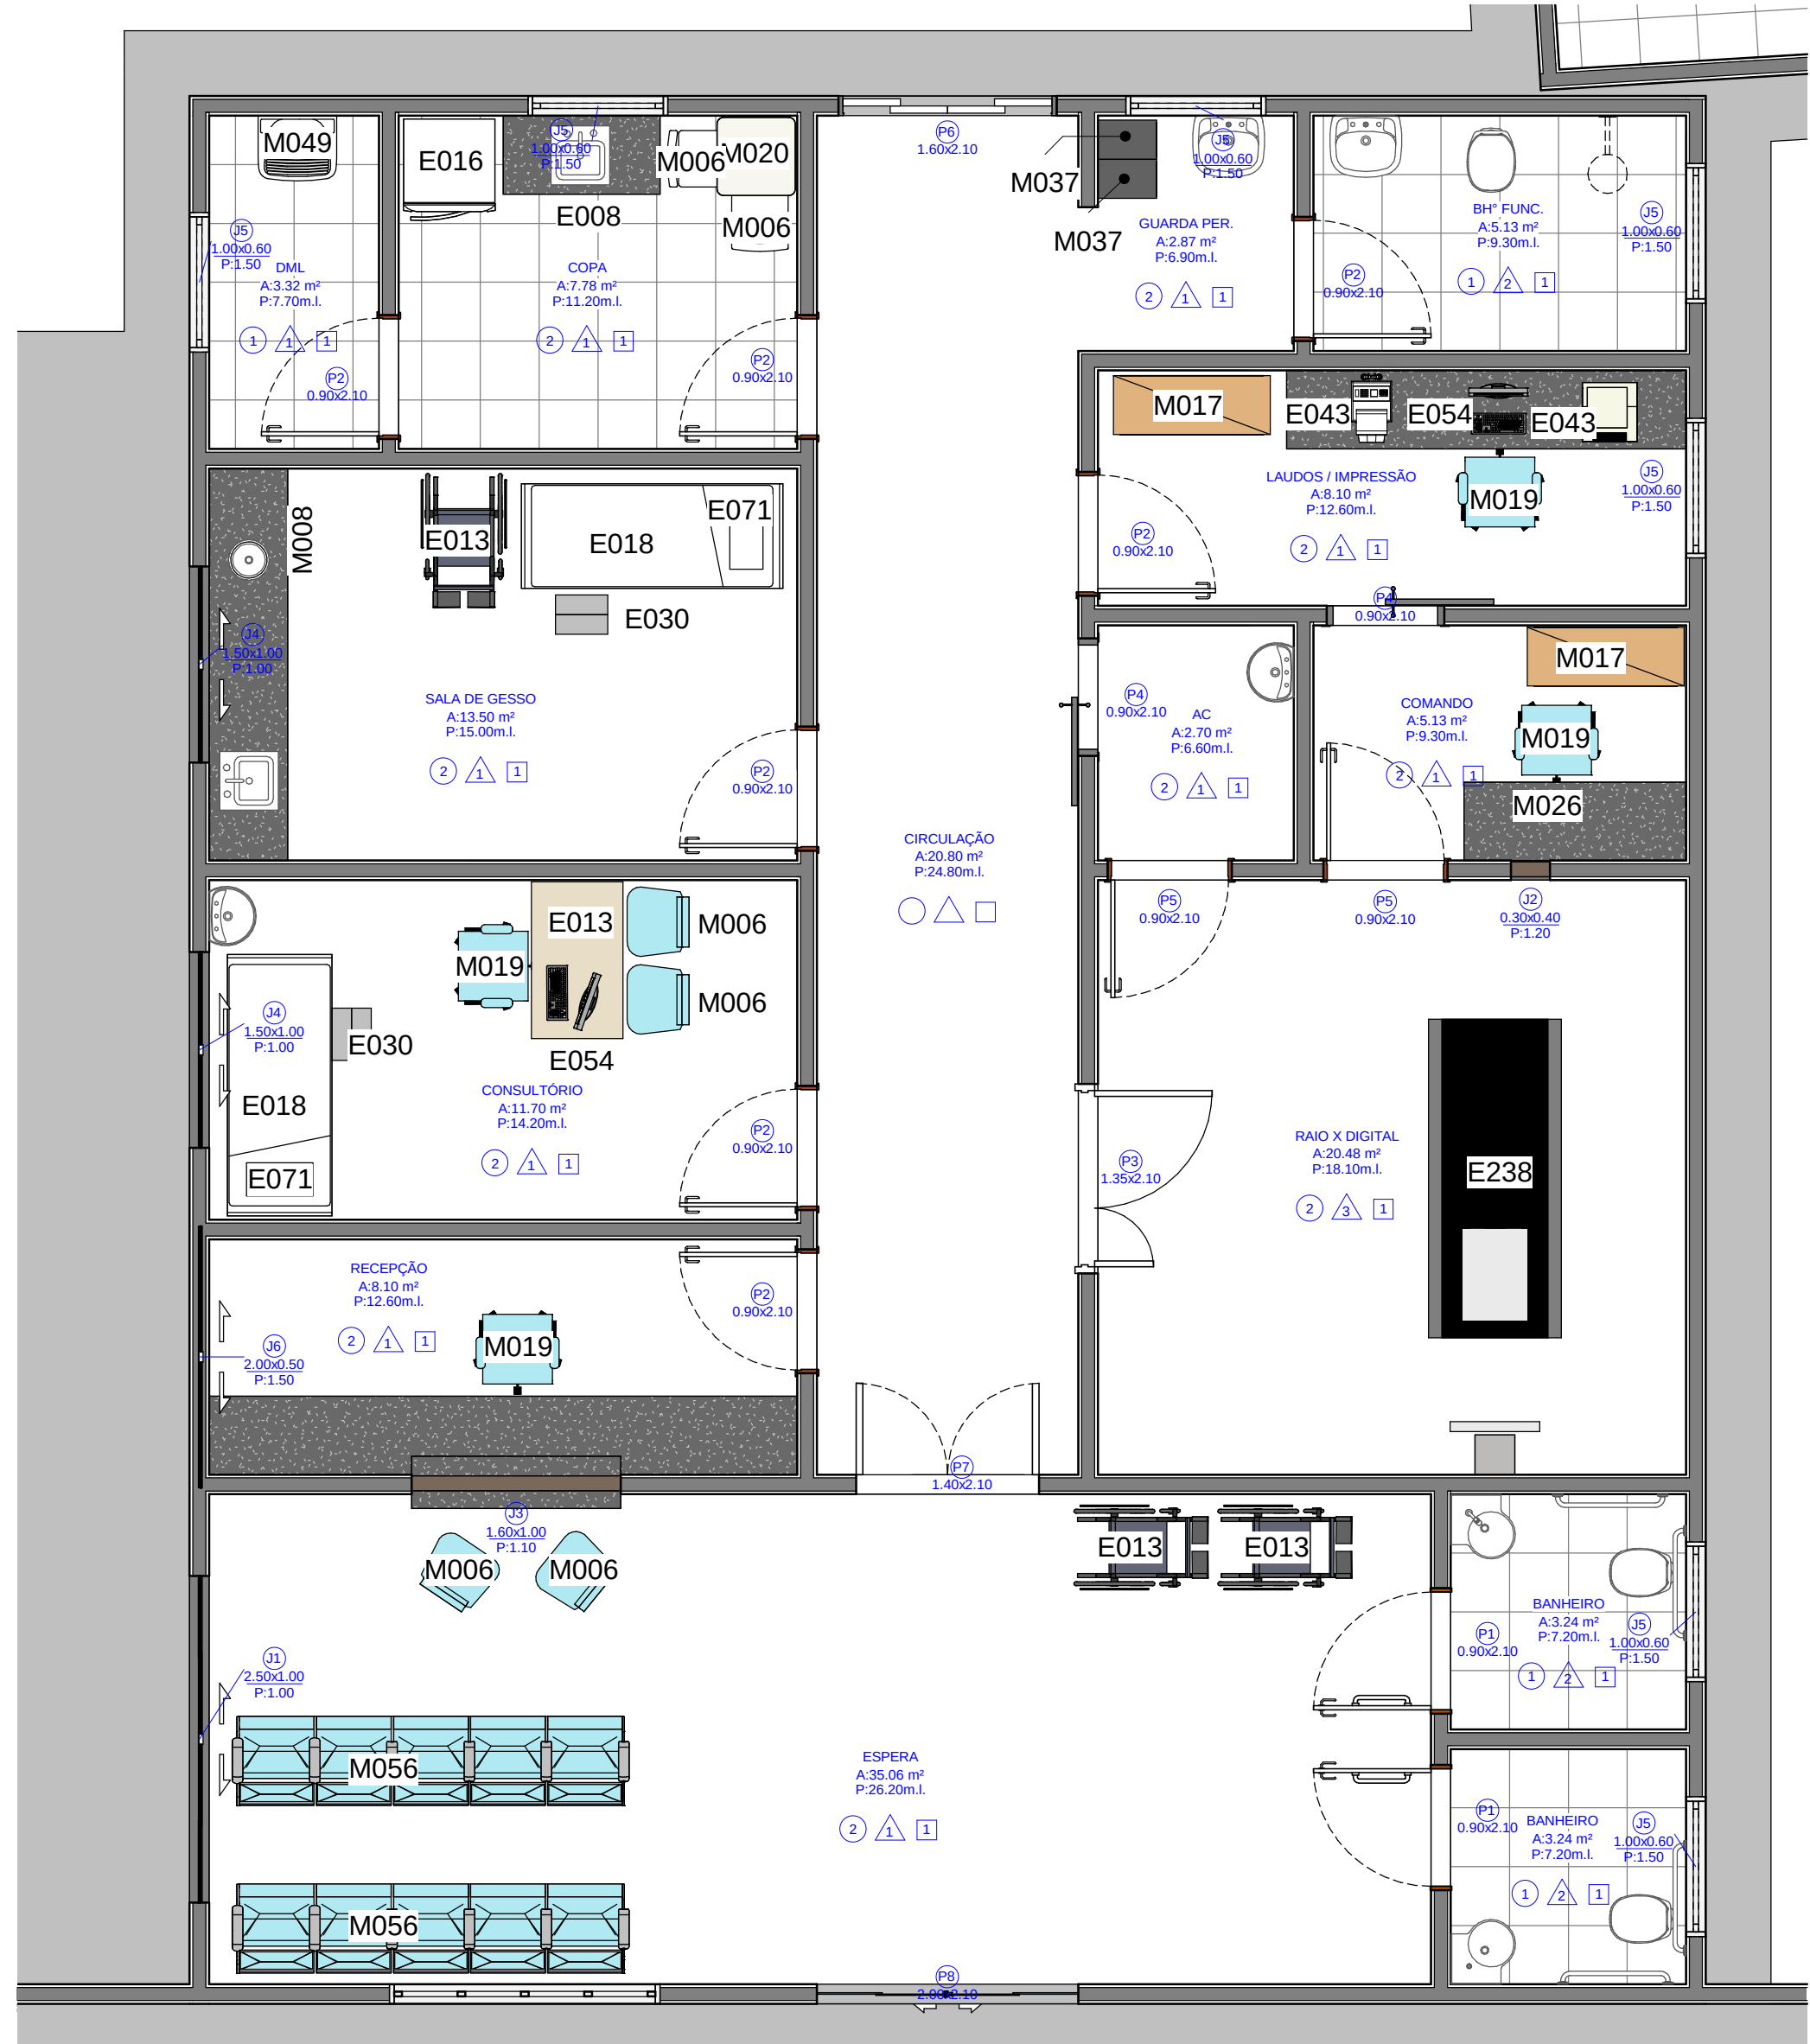


1 PLANTA DE LAYOUT
1 : 50

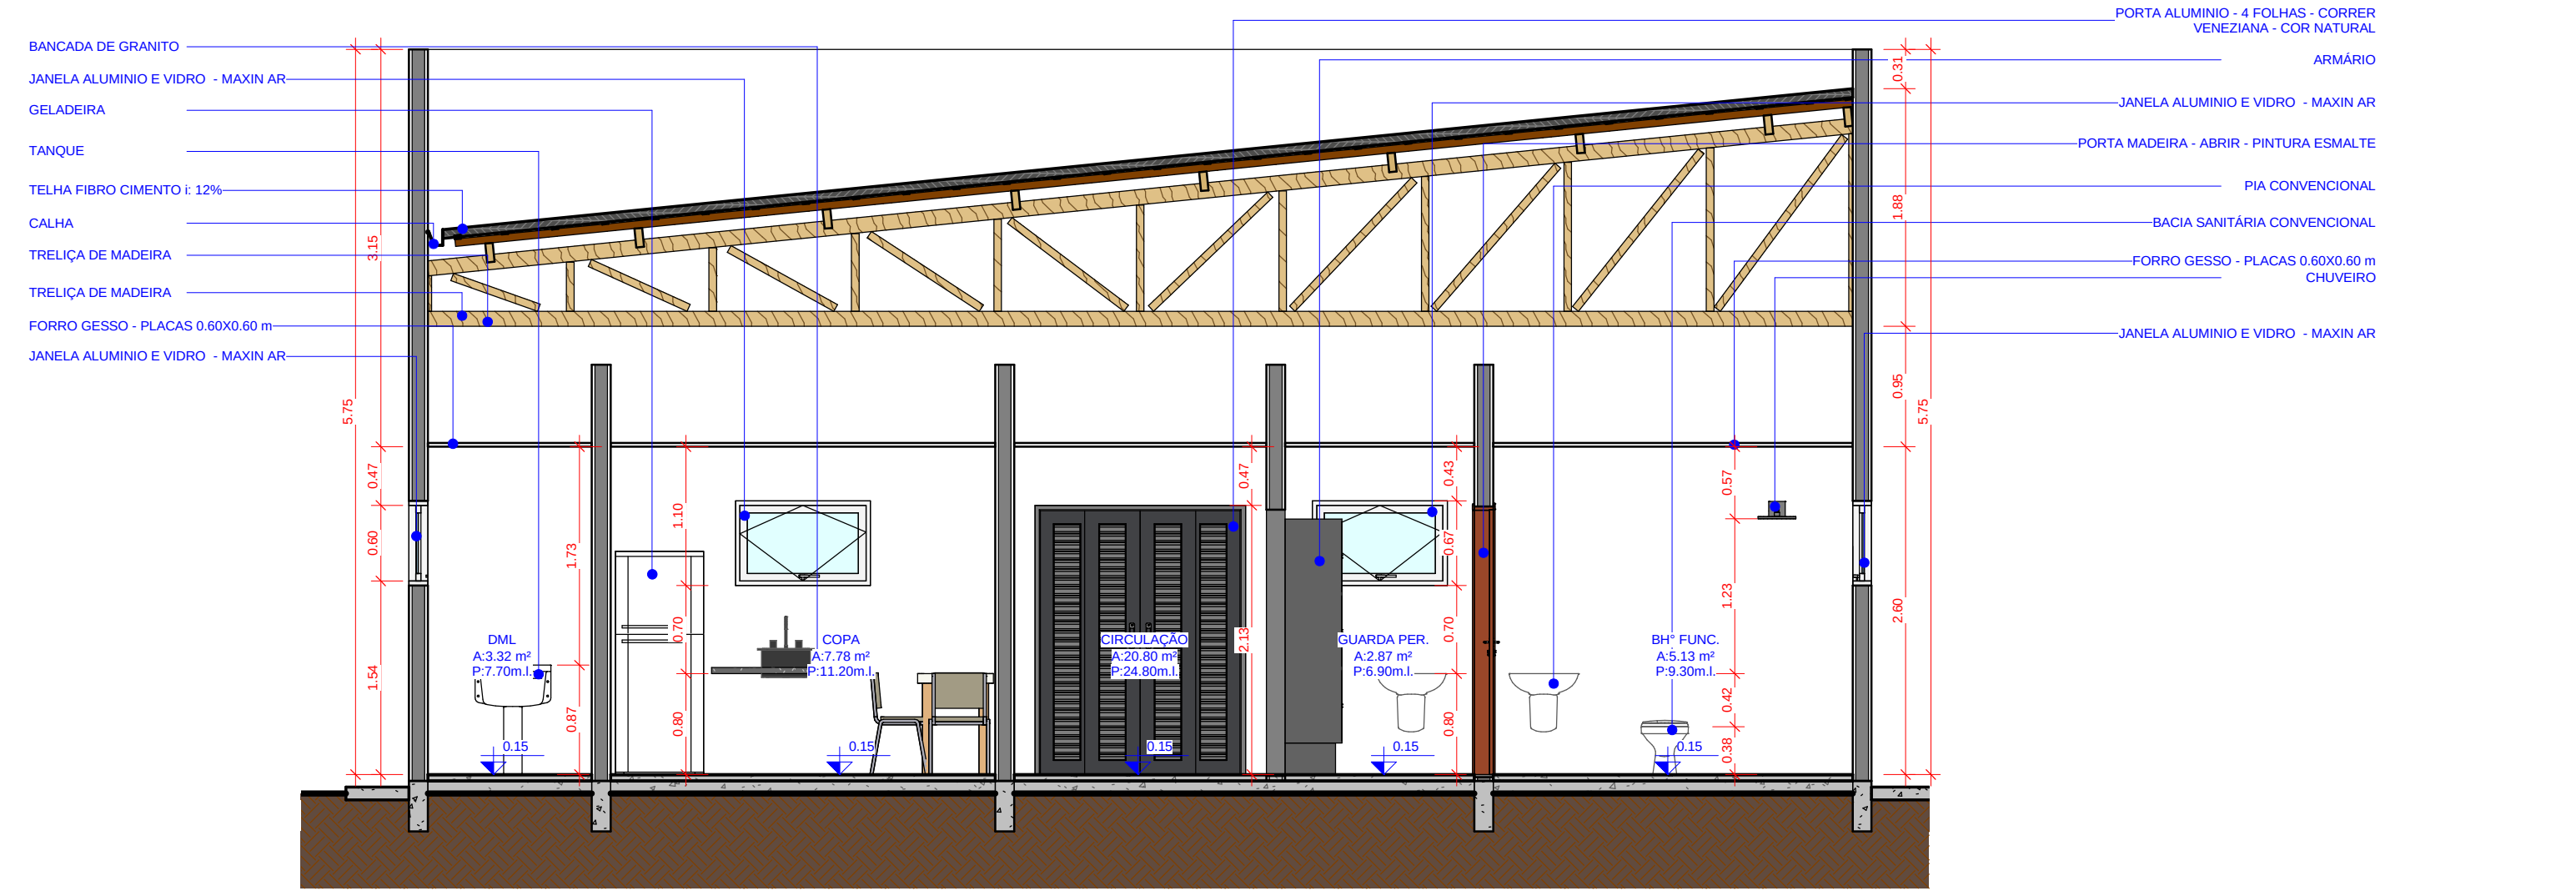

3 CORTE A-A
1 : 50

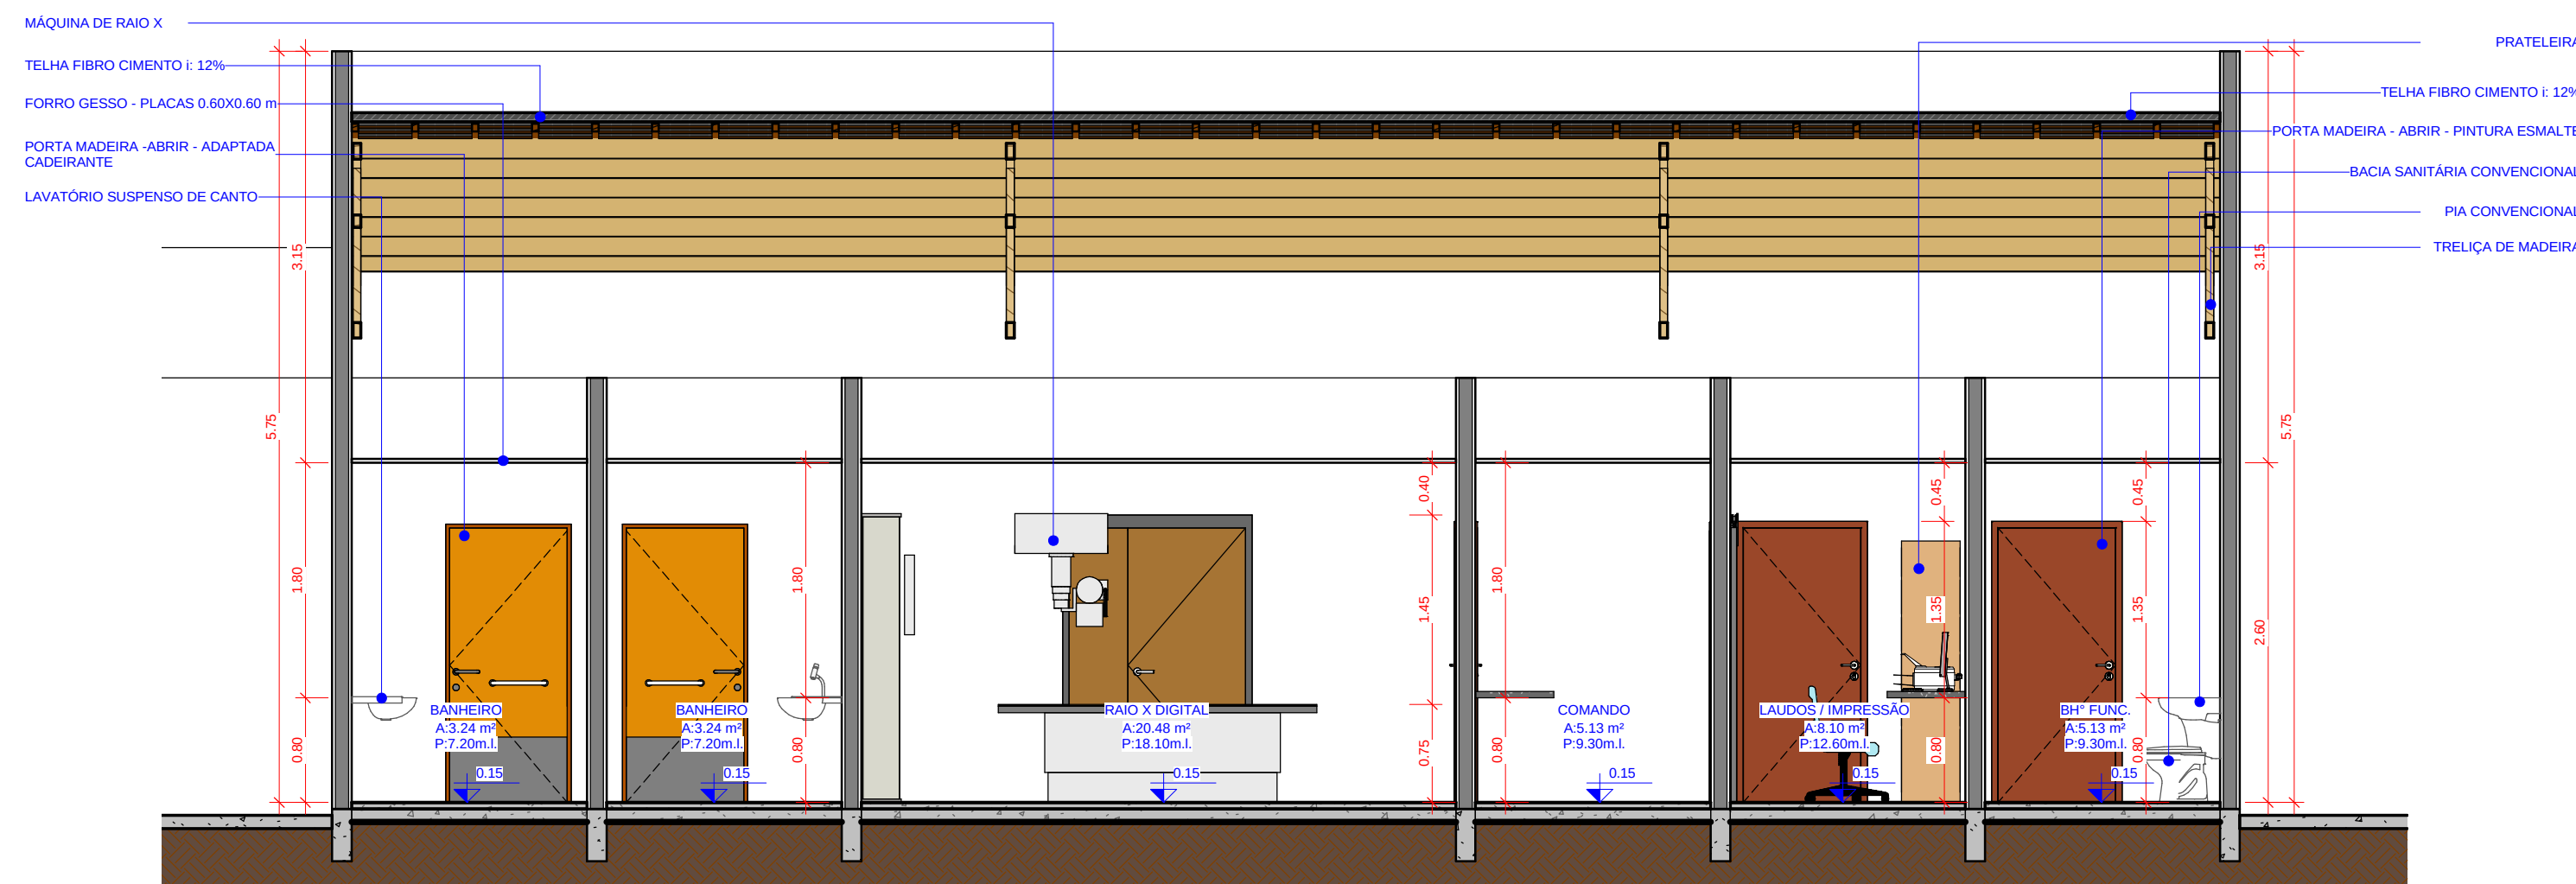

4 CORTE B-B
1 : 50

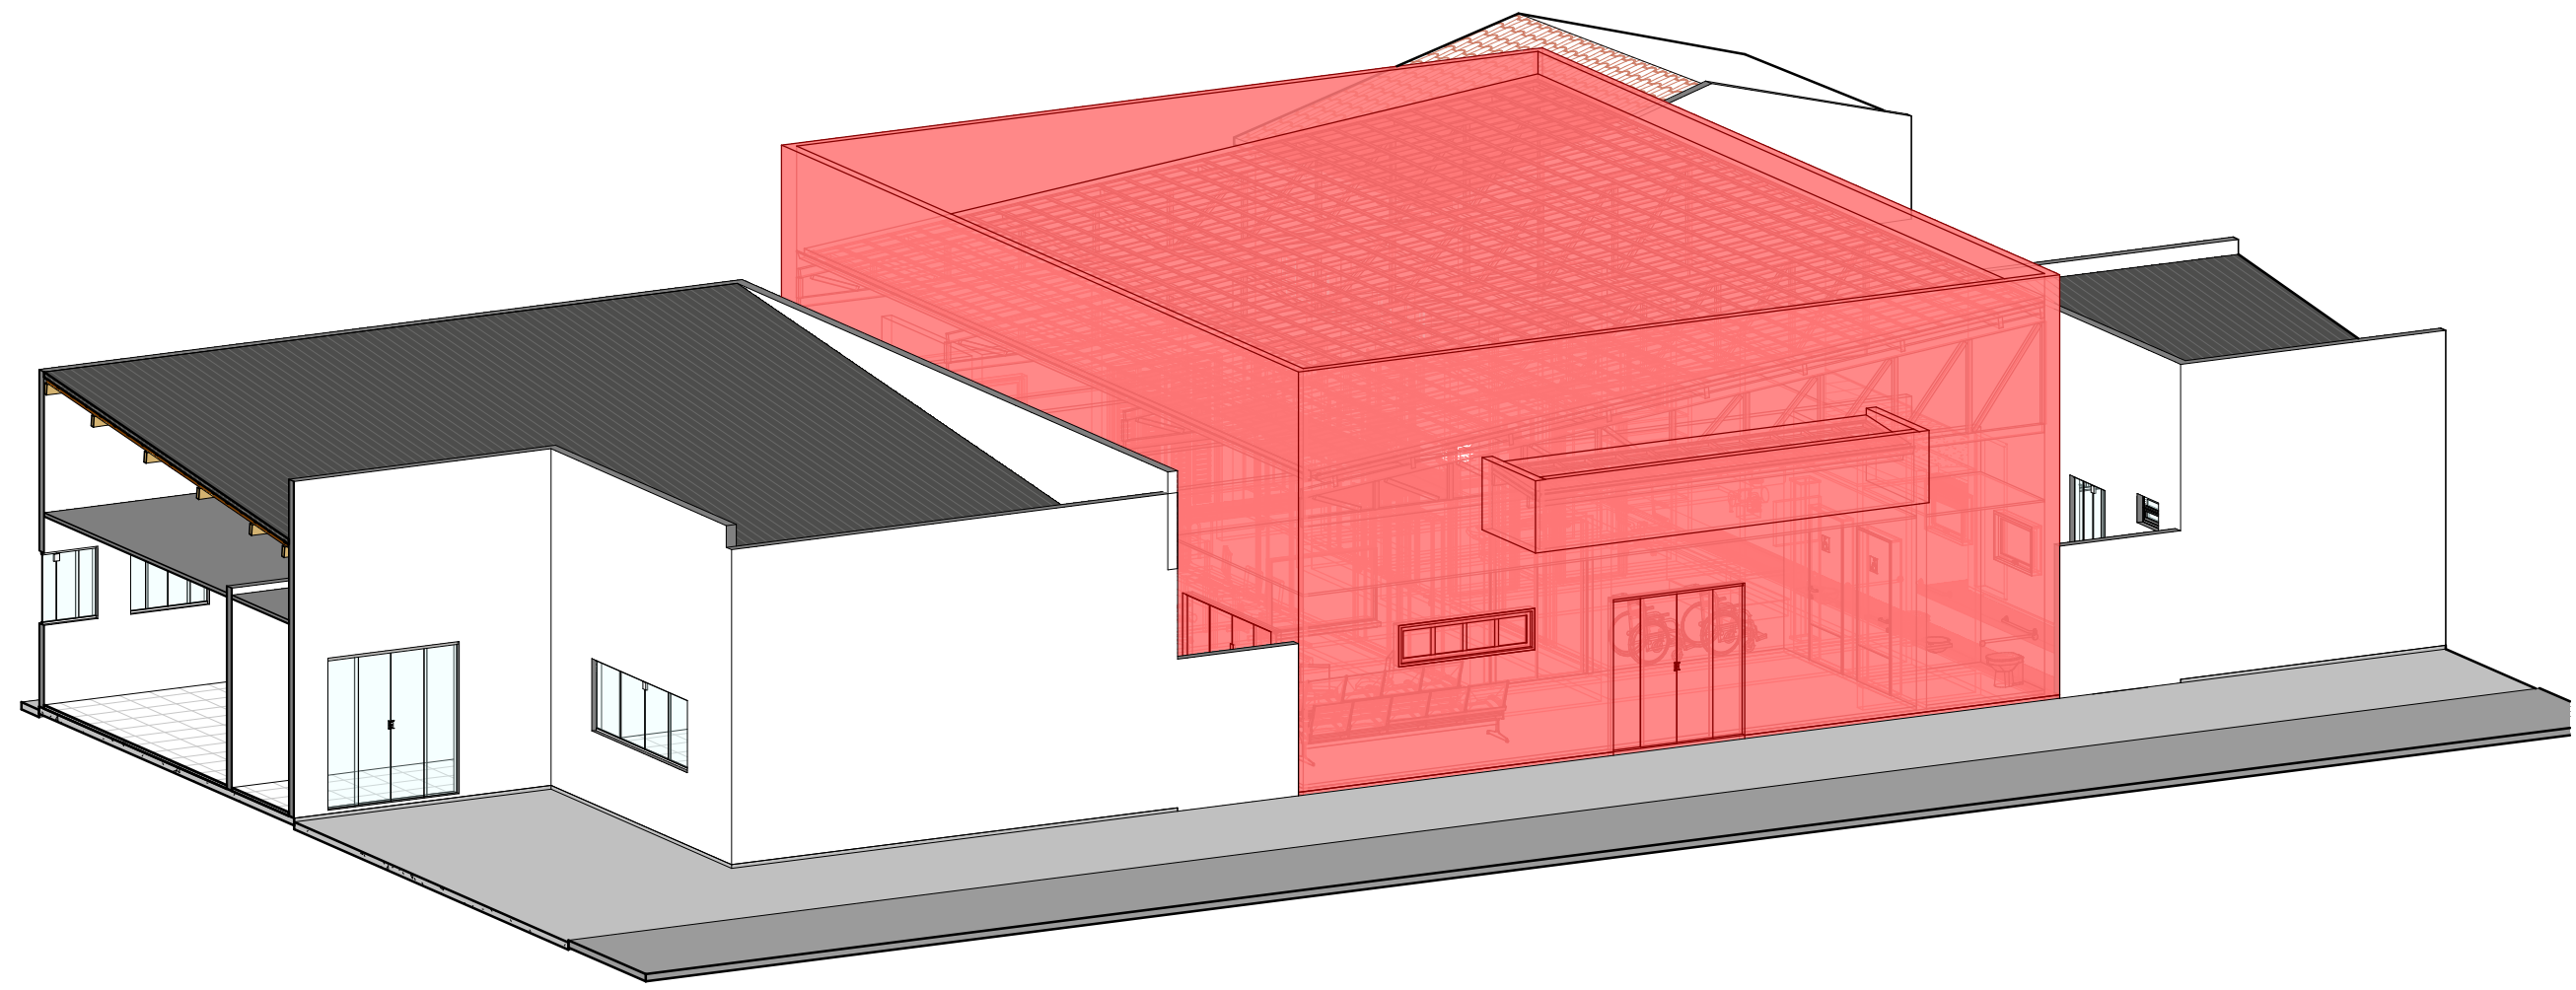


7 PLANTA 3D


QUADRO MATERIAIS					
	PISO		PAREDE		TETO
1 - PISO CERÂMICO		1 - ACRILICO		1 - FORRO DE GESSO	
2 - GRANILITE		2 - CERÂMICO			

QUADRO PORTAS - CONSTRUIR					
CÓD.	LARG.(m)	ALT.(m)	ÁREA (m²)	DESCRIÇÃO	QUANT.
P1	0,90	2,10	1,89 m²	PORTA MADEIRA - 1 FOLHA - ABRIR - ADAPTADA CADERANTE - PINTURA ESMALTE	2
P2	0,90	2,10	1,89 m²	PORTA MADEIRA SEMI-OCIA - 1 FOLHA - ABRIR - PINTURA ESMALTE	7
P3	1,35	2,10	2,84 m²	PORTA DE MADEIRA BARTADA - 2 FOLHAS	2
P4	0,90	2,10	1,89 m²	PORTA DE CORRER COM REVESTIMENTO - 1 PAINEL COM TRILHO	1
P5	0,90	2,10	1,89 m²	PORTA MADEIRA SEMI-OCIA - 1 FOLHA - ABRIR - PINTURA ESMALTE	2
P6	1,60	2,10	3,36 m²	PORTA ALUMINIO - 4 FOLHAS - CORRER VENEZIANA - COR NATURAL	1
P7	1,40	2,10	2,94 m²	PORTA MADEIRA - 2 FOLHAS - ABRIR - PINTURA ESMALTE	1
P8	2,00	2,10	4,20 m²	PORTA VIDRO TEMPERADO - 4 FOLHAS - CORRER - TRILHOS EM ALUMINIO	1


QUADRO JANELAS - CONSTRUIR						
CÓD.	LARG.(m)	ALT.(m)	PEITORIL(m)	ÁREA(m²)	DESCRIÇÃO	QUANT.
J1	2,50	1,00	1,00	2,50 m²	JANELA VIDRO TEMPERADO - 4 FOLHAS - CORRER	1
J2	0,30	0,40	1,20	0,12 m²	VISOR RADIOLOGICO PLUMBIFERO - 1 FOLHA - FIXA	1
J3	1,60	1,00	1,10	1,60 m²	CAVALINHO DE VIDRO FIXO	1
J4	1,90	1,00	1,00	1,90 m²	JANELA VIDRO TEMPERADO - 4 FOLHAS - CORRER	2
J5	1,30	0,60	1,50	0,60 m²	JANELA ALUMINIO E VIDRO - 1 FOLHA - MAXON AR - COR NATURAL	1
J6	2,00	0,50	1,50	1,00 m²	JANELA ALUMINIO E VIDRO - 4 FOLHAS - MAXON AR - COR NATURAL	2

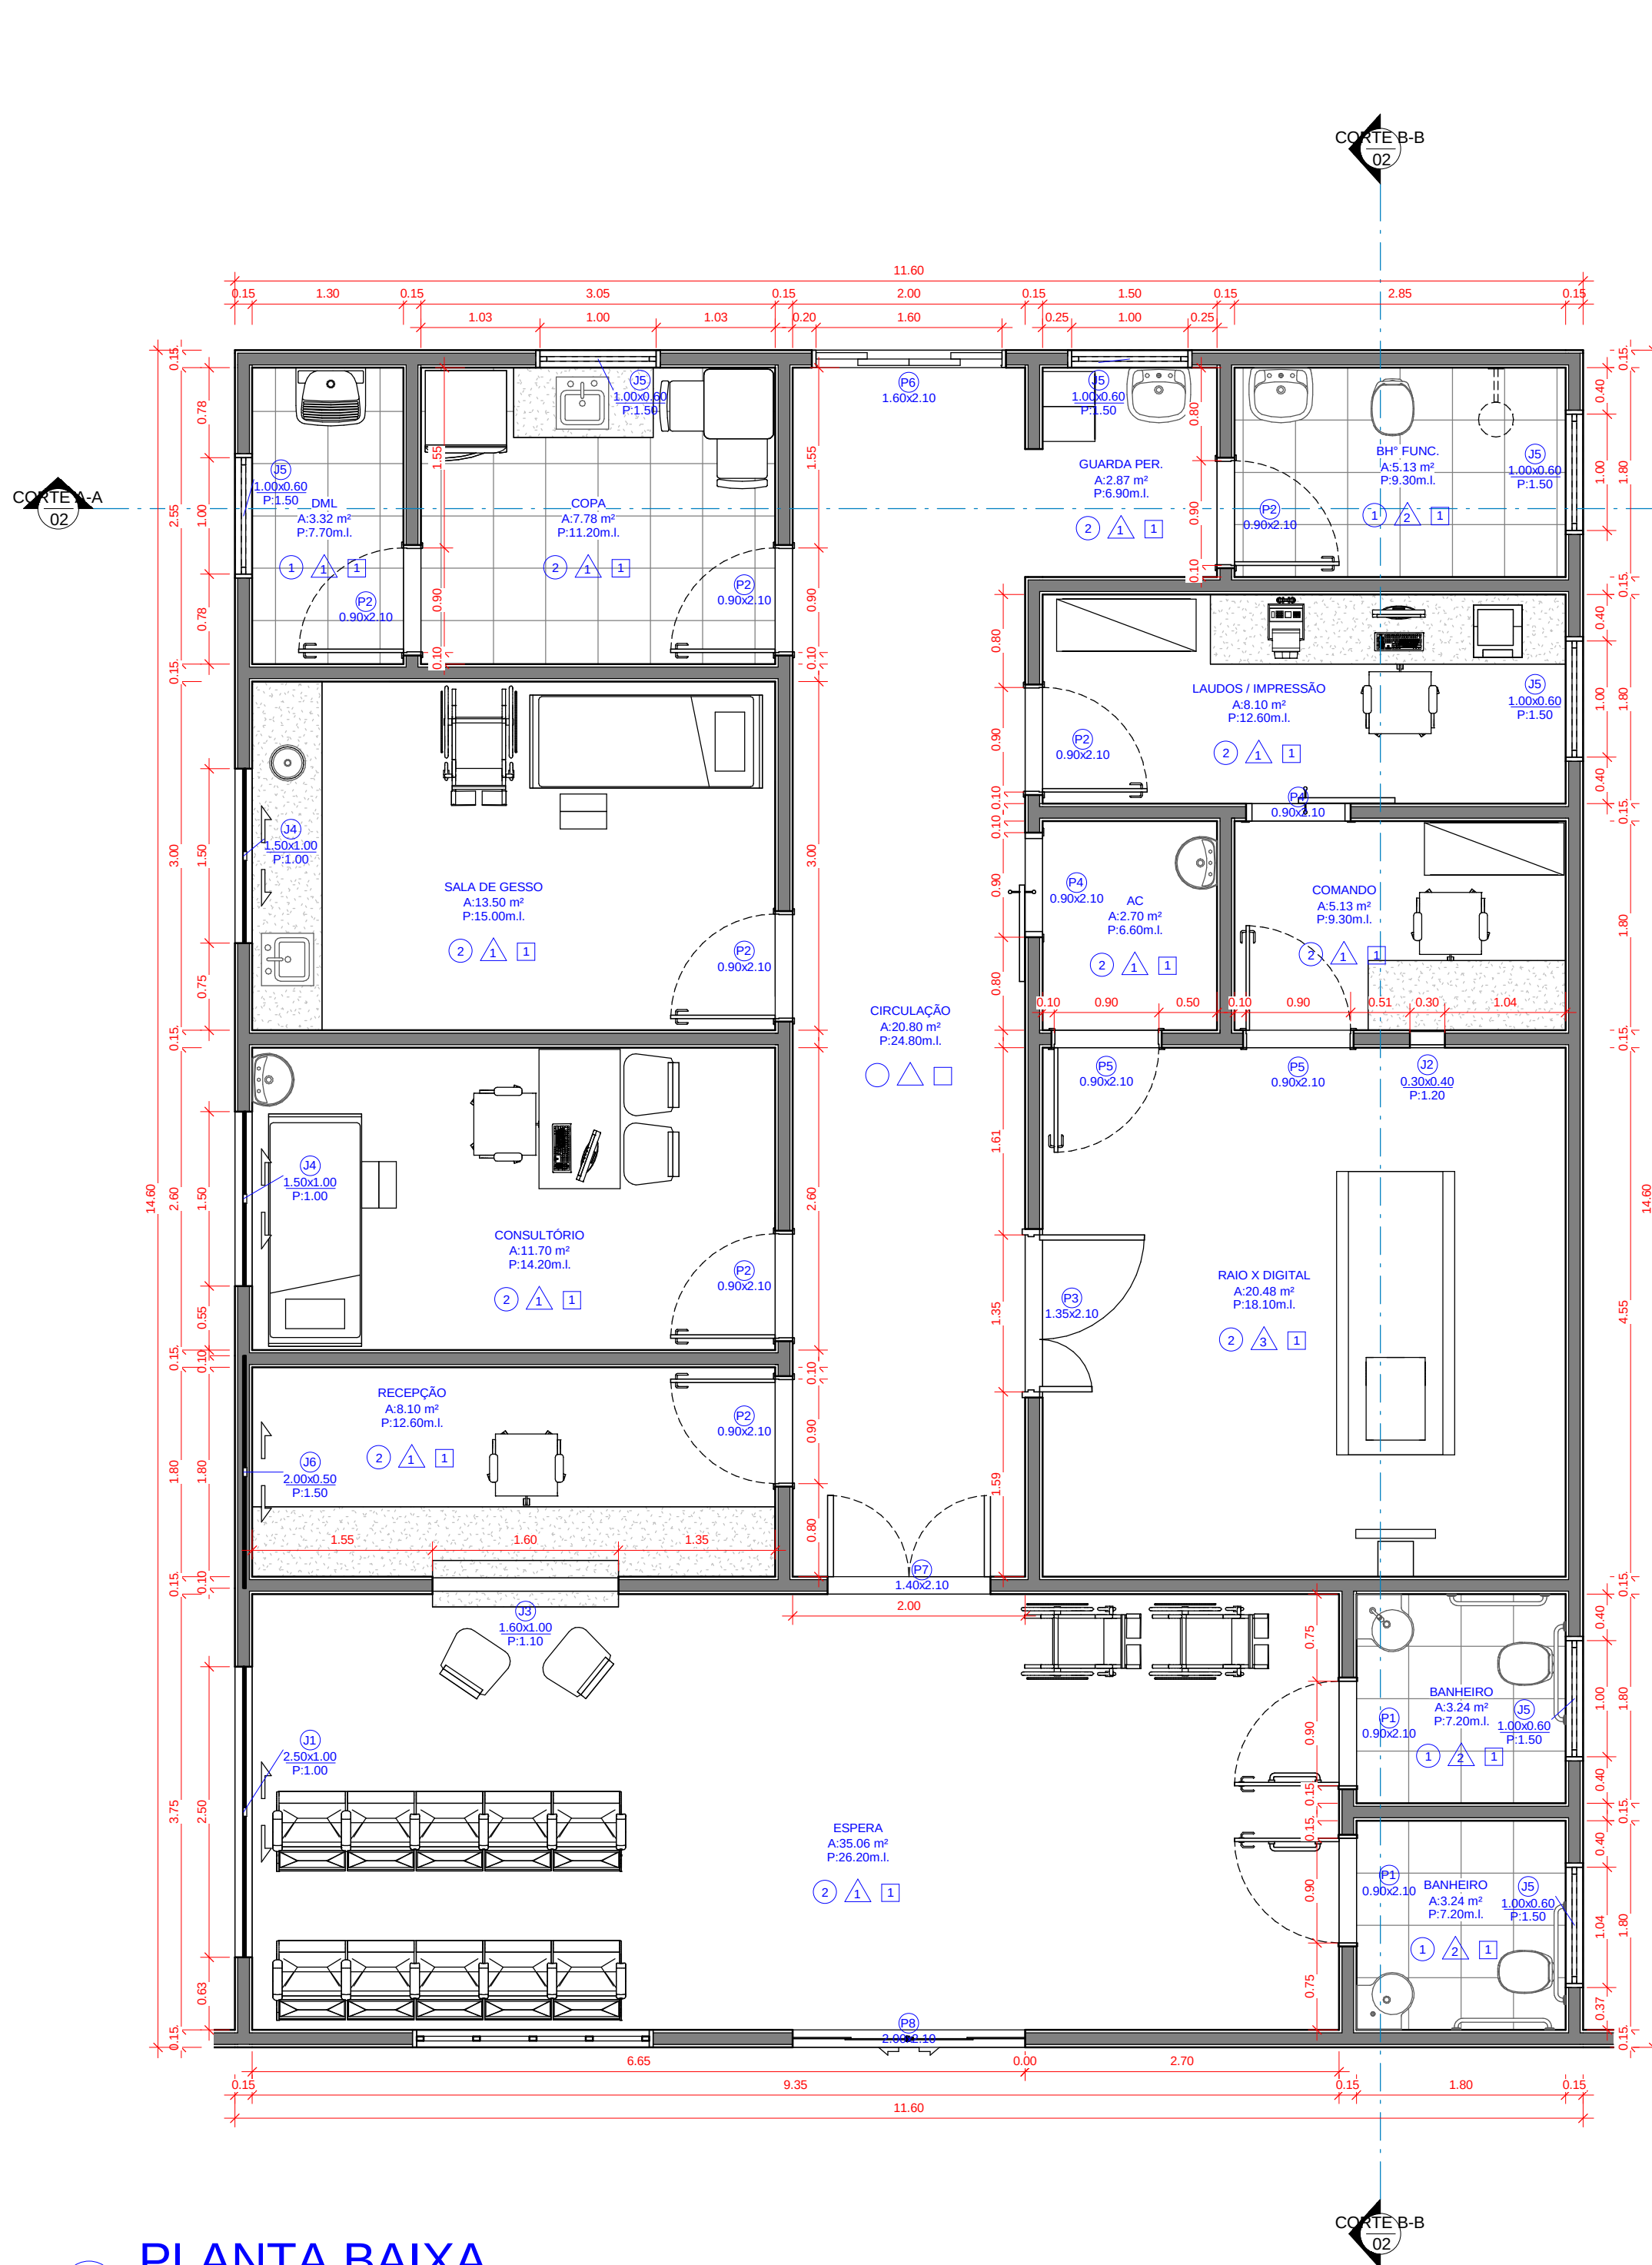


2 PLANTA BAIXA
1 : 50

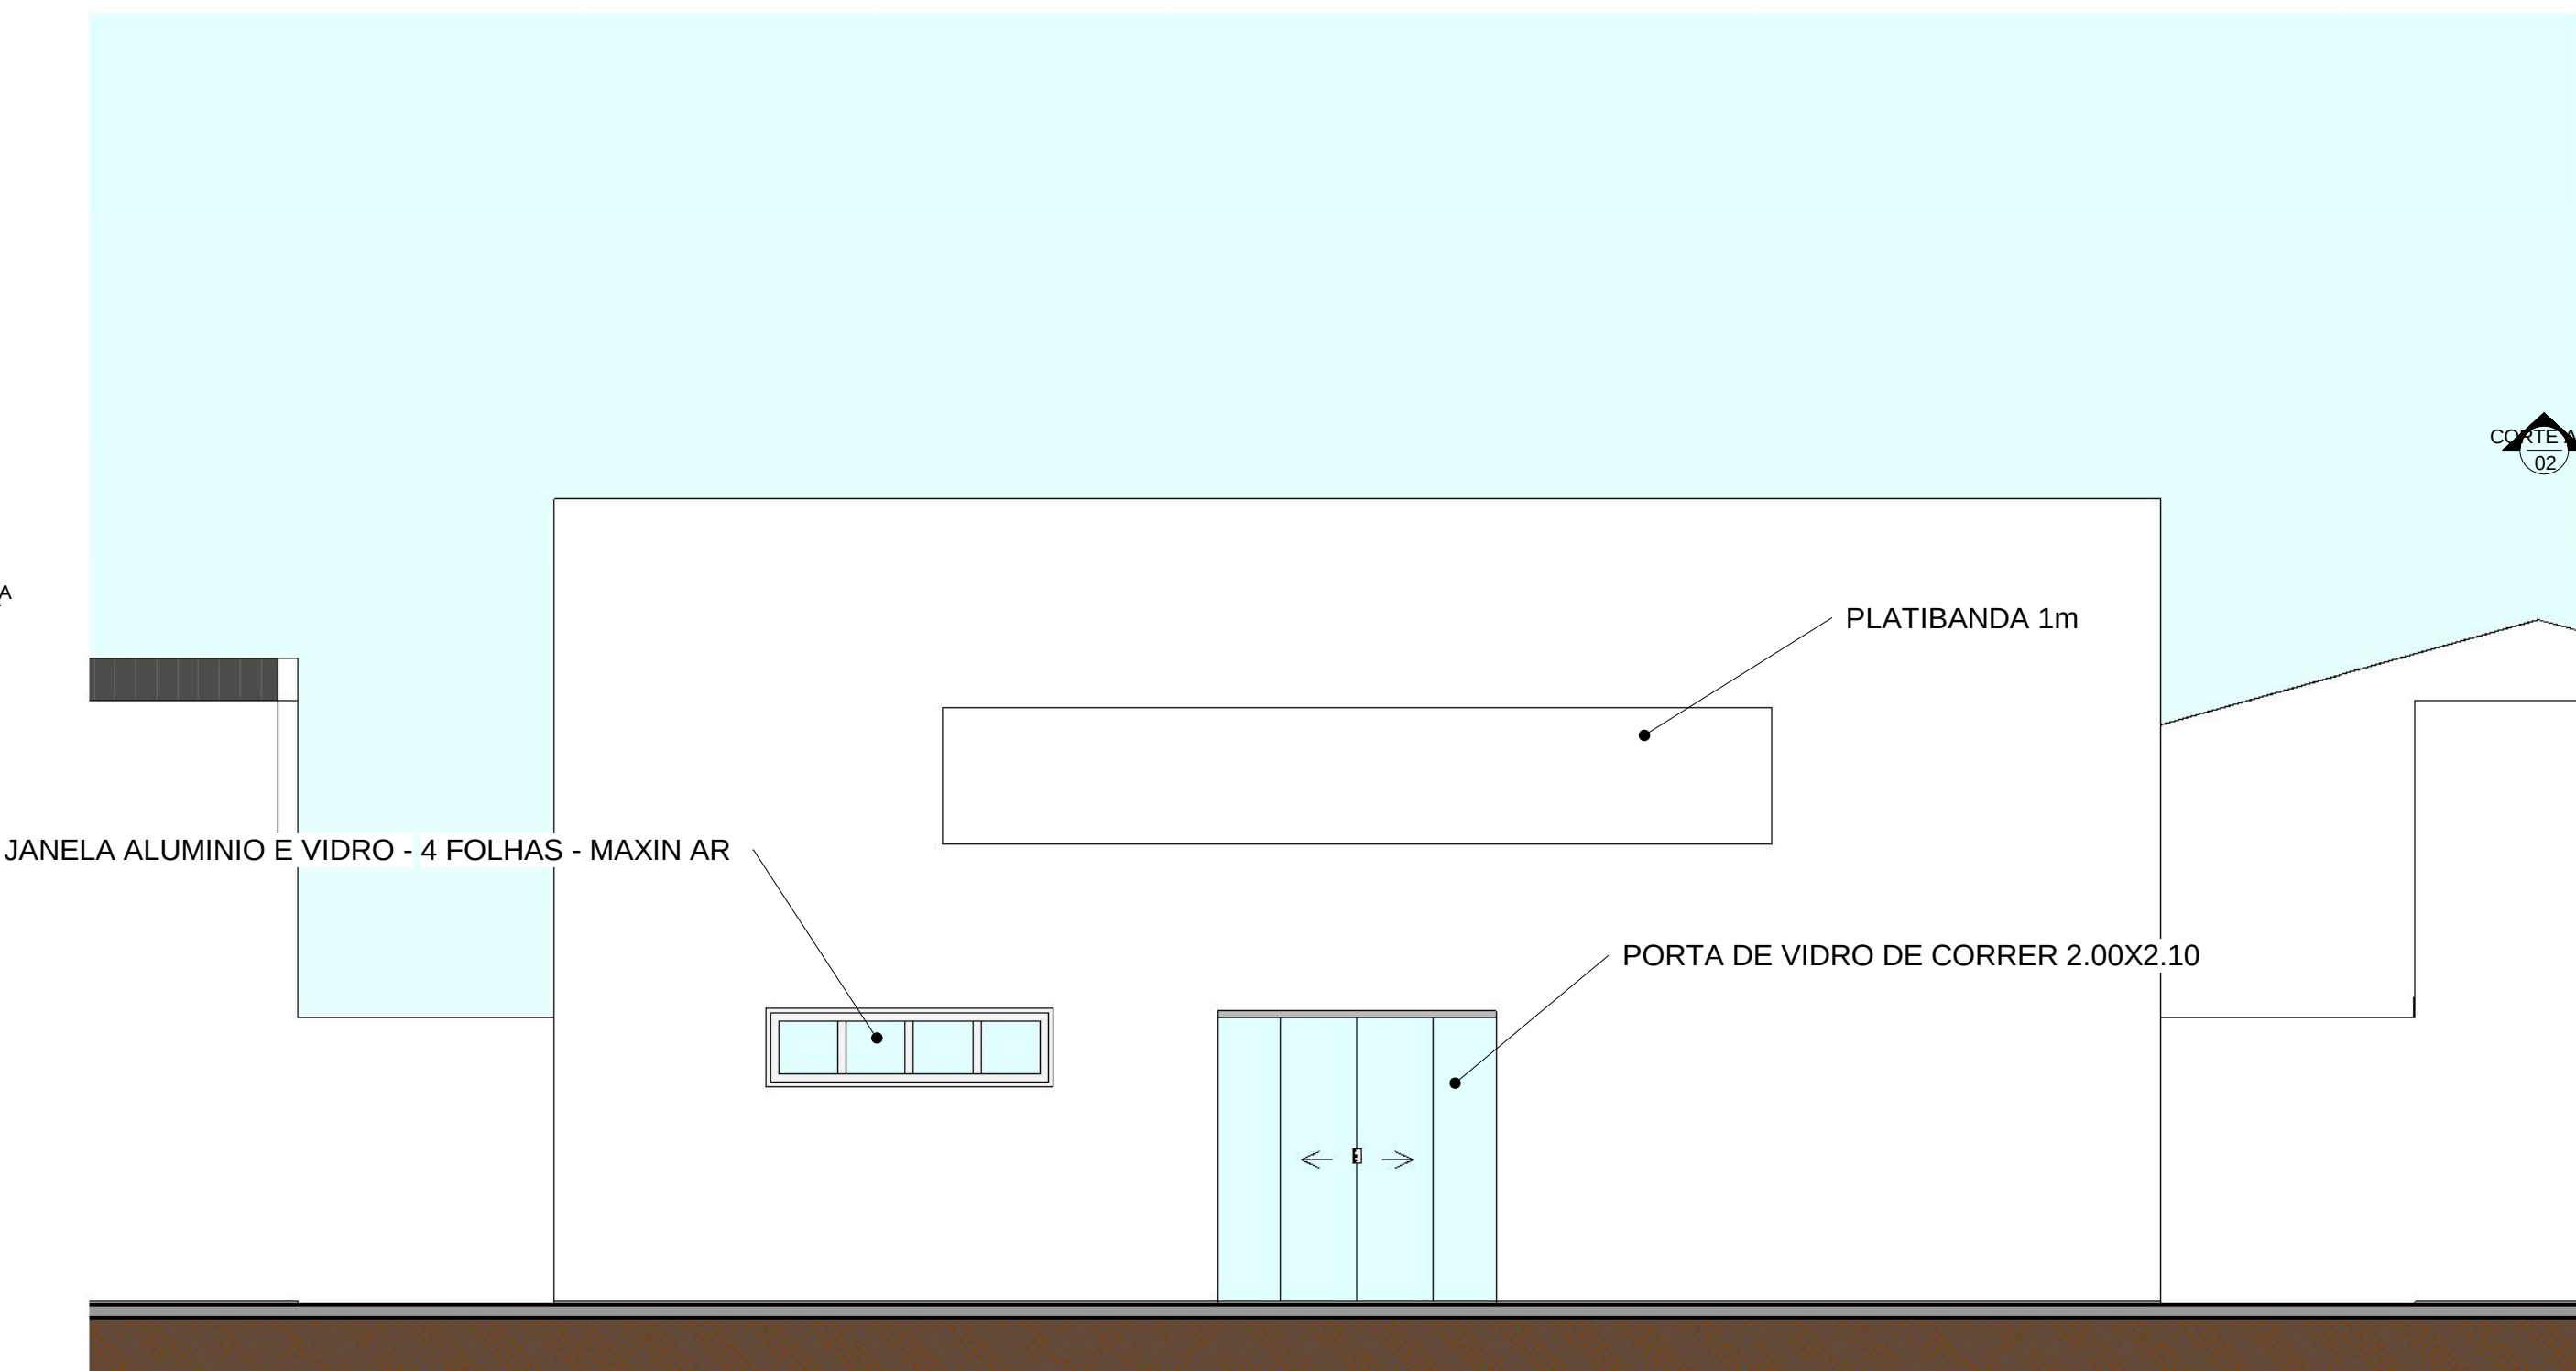

5 ELEVACÃO FRONTAL
1 : 50

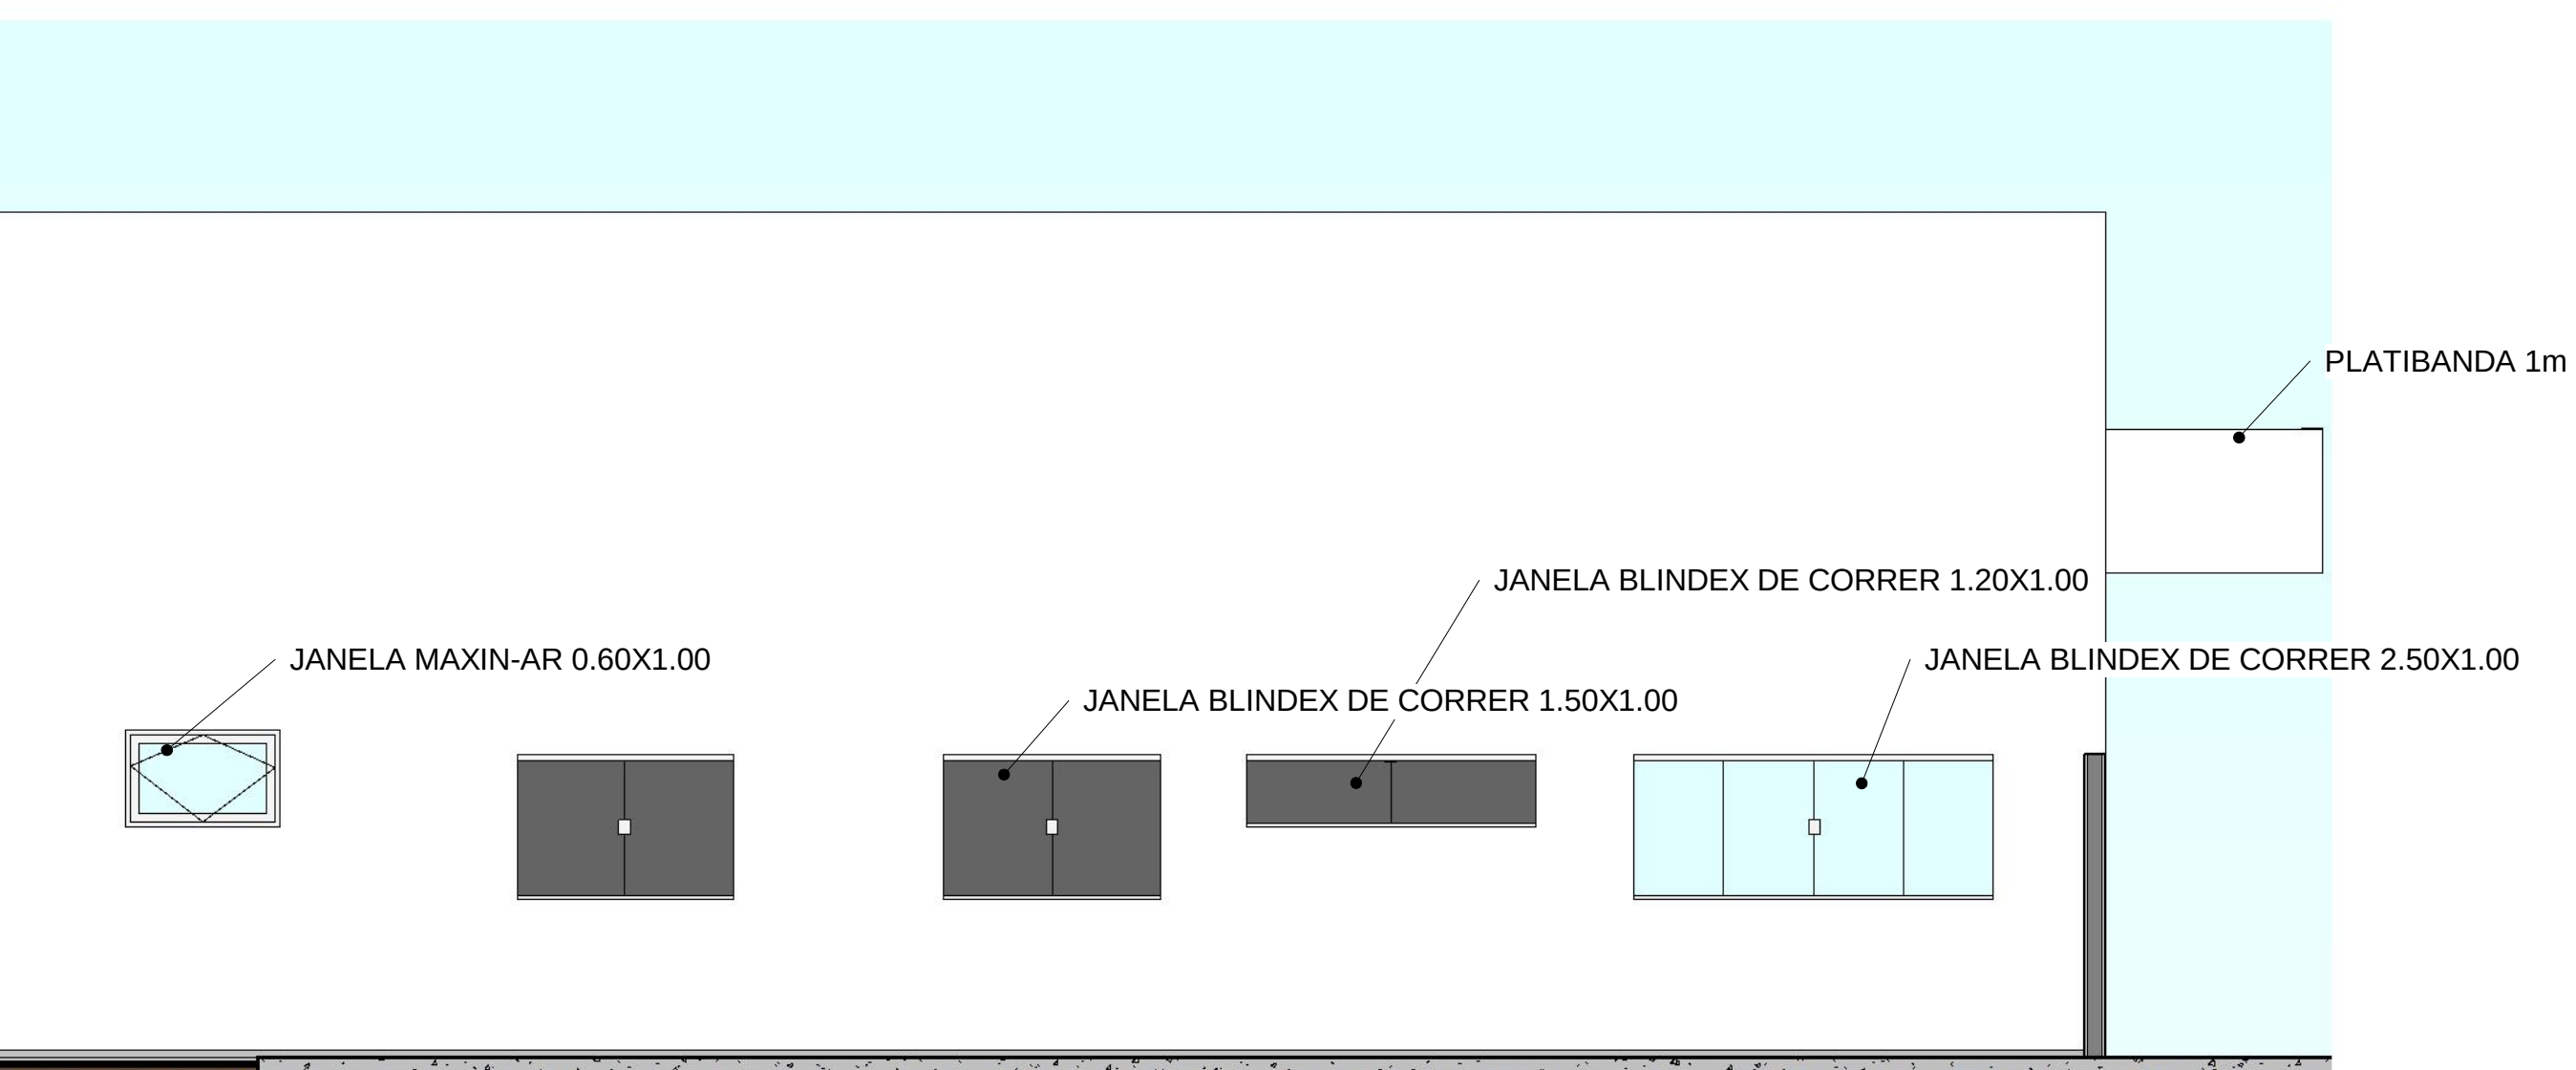

6 ELEVACÃO LATERAL ESQUERDA
1 : 50

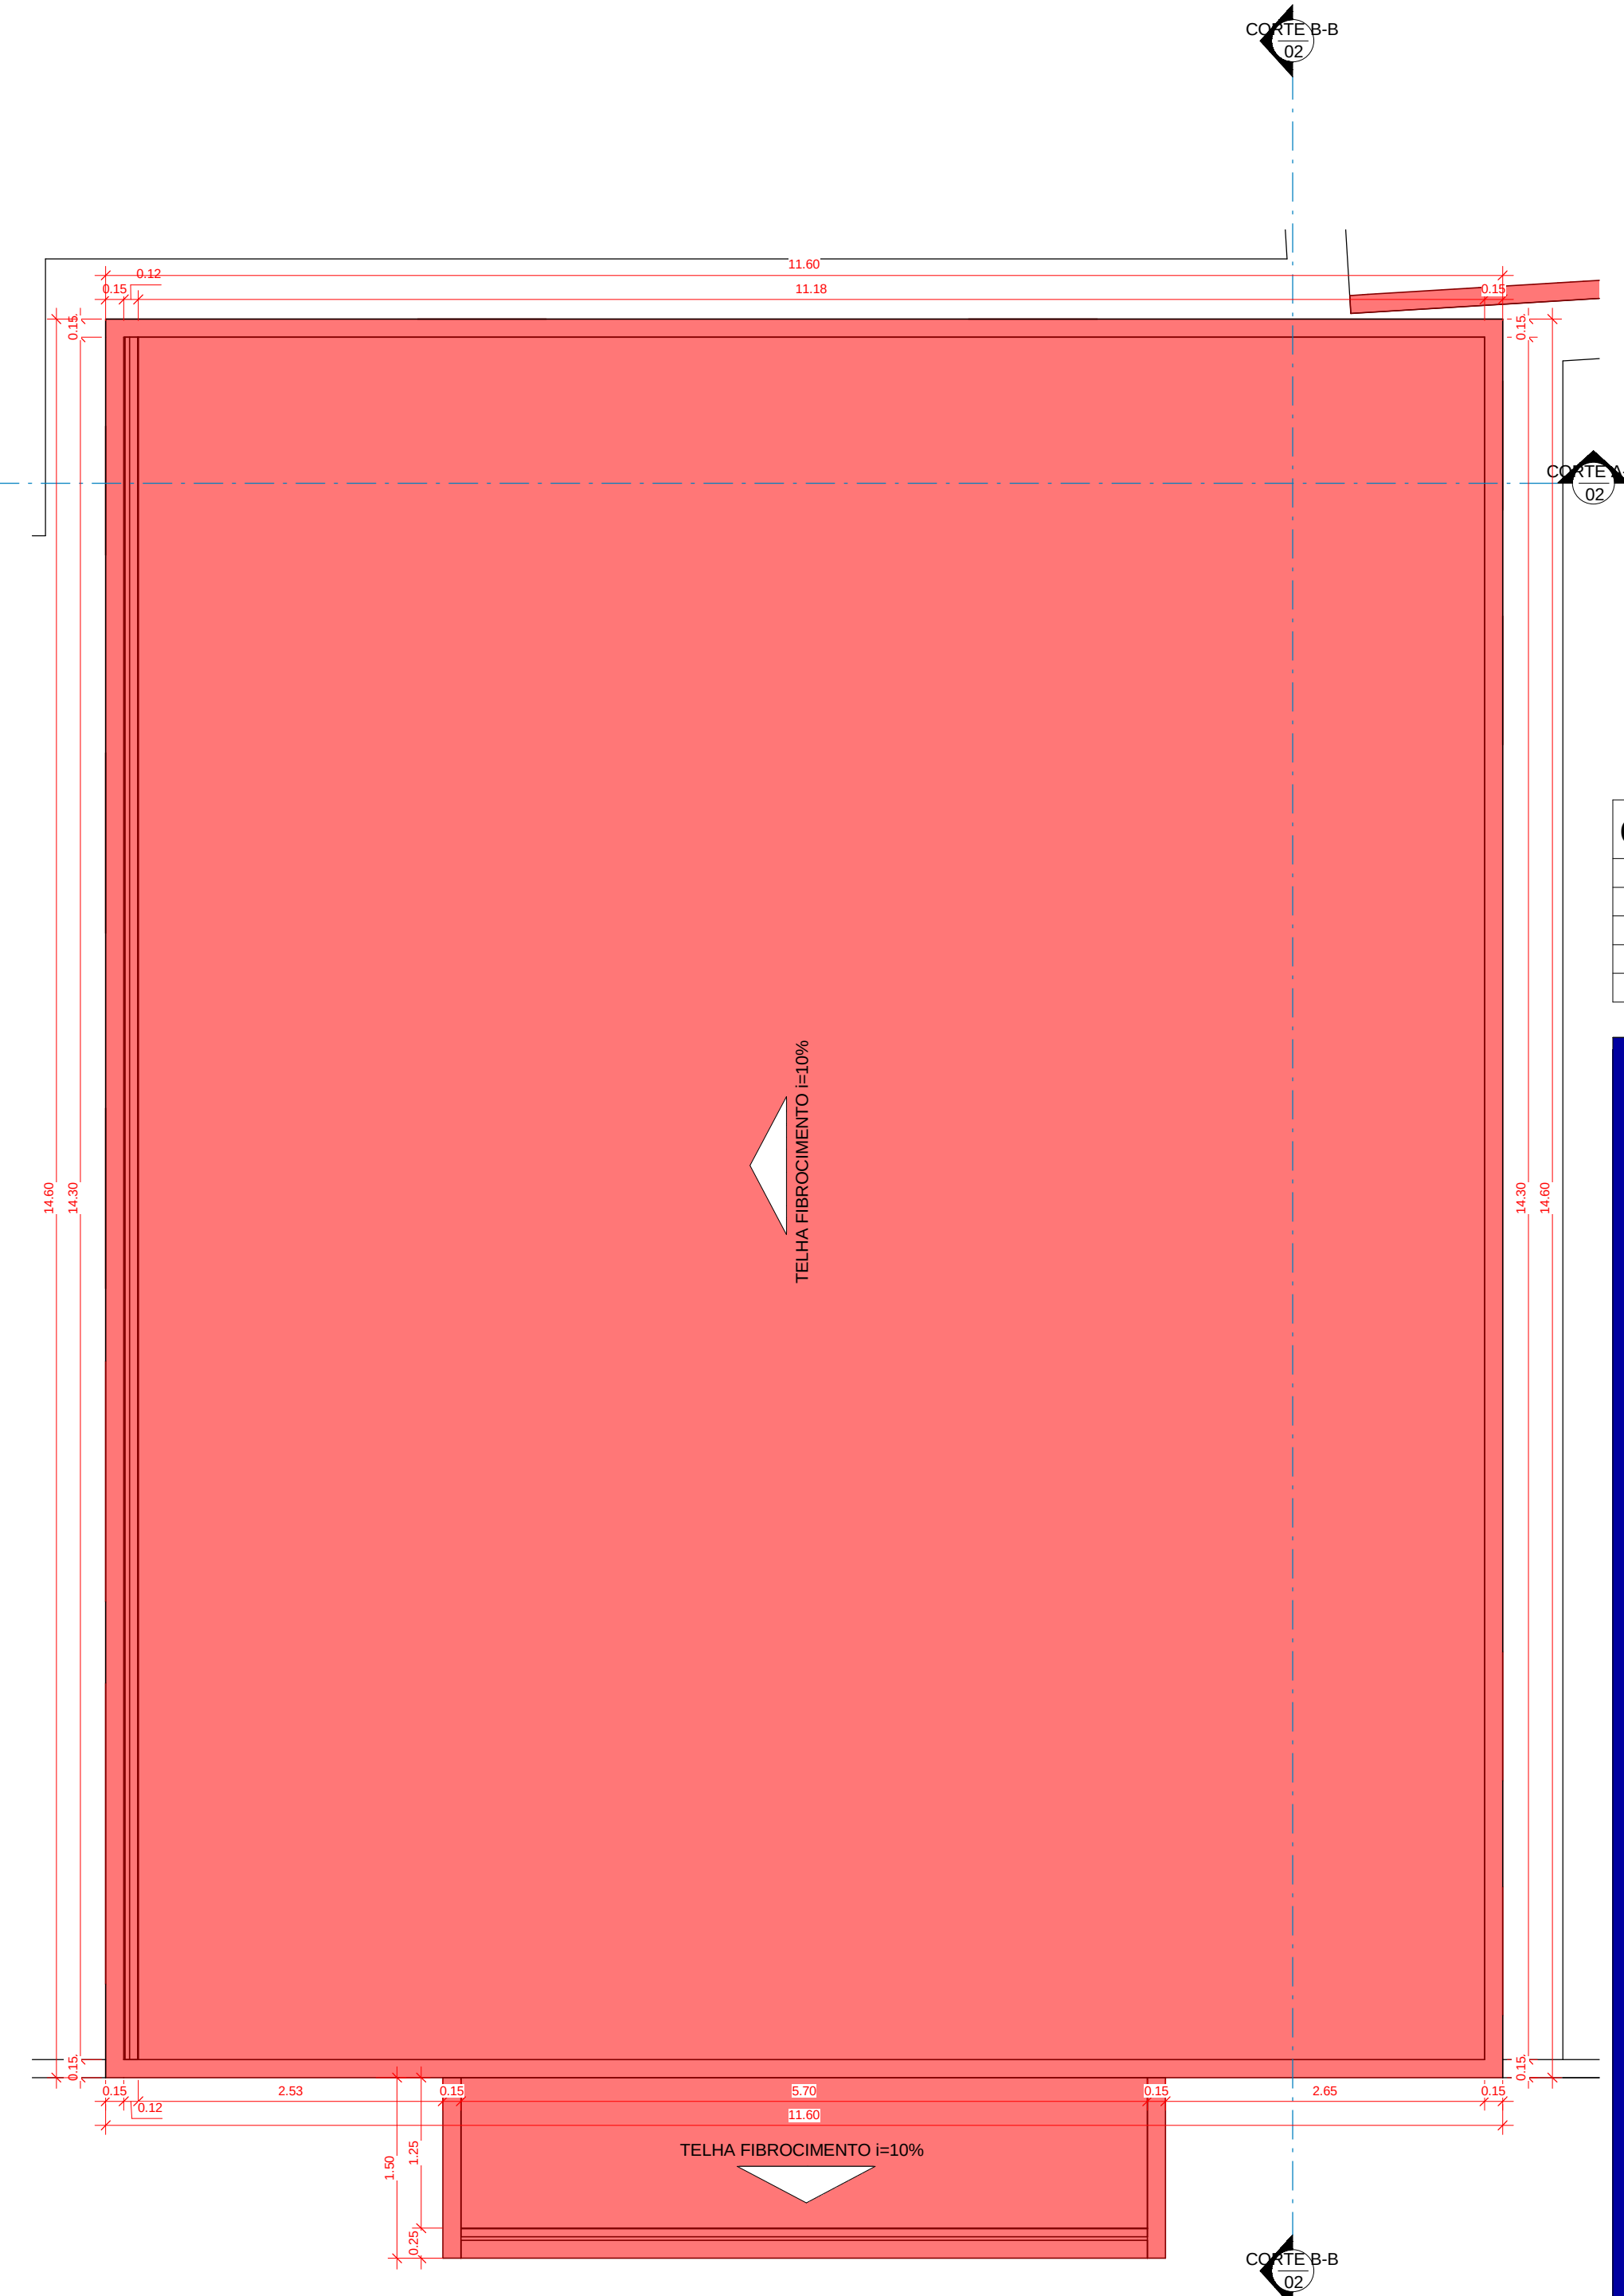

8 PLANTA DE COBERTURA - CONSTRUIR
1 : 50

OBS:
01 - MEDIDAS DADAS EM METROS (M).
02 - AS COTAS PREVALECEM SOBRE A ESCALA DO DESENHO.
03 - EM CASO DE DÚVIDA, CONSULTE O AUTOR DO PROJETO.
04 - REPRODUÇÃO SOMENTE COM AUTORIZAÇÃO POR ESCRITO DO AUTOR DO PROJETO. LEI Nº. 9.610 - LEI DO DIREITO AUTOREAL.
05 - AS IMAGENS CONTIDAS NESTE PROJETO ARQUITETÔNICO SÃO ILUSTRATIVAS PODENDO SOFRER PEQUENAS ALTERAÇÕES DURANTE A EXECUÇÃO.

CARIMBO DE APROVAÇÃO:		
ASSOCIAÇÃO MATO-GROSSENSE DOS MUNICÍPIOS COORDENAÇÃO TÉCNICA E DE PROJETOS SITE: www.amm.org.br E-MAIL: centraldeprojetosamm@gmail.com ADM. NEURILAN FRAGA		
Tipo de Obra:	INSTITUCIONAL	Modalidade:
Obra:	CONSTRUÇÃO	
Proprietário/ CNPJ:	PREFEITURA MUNICIPAL DE NOVA LACERDA - MT CNPJ: 03.614.519/0003-22	
Endereço:	RUA GILSON PELUSSEY SR - CENTRO, NOVA LACERDA - MT	
Autor do Projeto/ CREA/CAU:	JULIANA SOUZA P. LUYTEN ARQUITETA E URBANISTA CREA - ALBERTO	
Responsável Técnico P/ Obra:	PROJETO BÁSICO ARQUITETÔNICO	
Assunto:	PLANTA DE LAYOUT FINAL, PLANTA BAIXA FINAL, CORTE A-A, CORTE B-B, ELEVACÃO FRONTAL, ELEVACÃO LATERAL ESQUERDA, 3D FINAL, PLANTA DE COBERTURA, QUADRO DE MATERIAIS	
Geográficas:	14°28'37"40"S / 51°38'13"56"W	
Índices Urbanísticos:	QUADRO DE ÁREAS	
DATA DE ENTREGA: 06/05/2018	ÁREA TOTAL DO TERRENO: 8.365,50m²	ÁREA TOTAL DE COBERTURA: 176,39m²
REVISÃO: 00	TAXA DE OCUPAÇÃO: 2,1%	ÁREA TOTAL DE COBERTURA: 176,39m²
ESCALA: 1 : 50	TAXA DE PERMEABILIDADE: 0,00	ÁREA TOTAL PERMEÁVEL: 176,39m²
COEF. DE APROVEIT: 0,00	DESENHO:	
RRT:XXXXXXXXXX		