



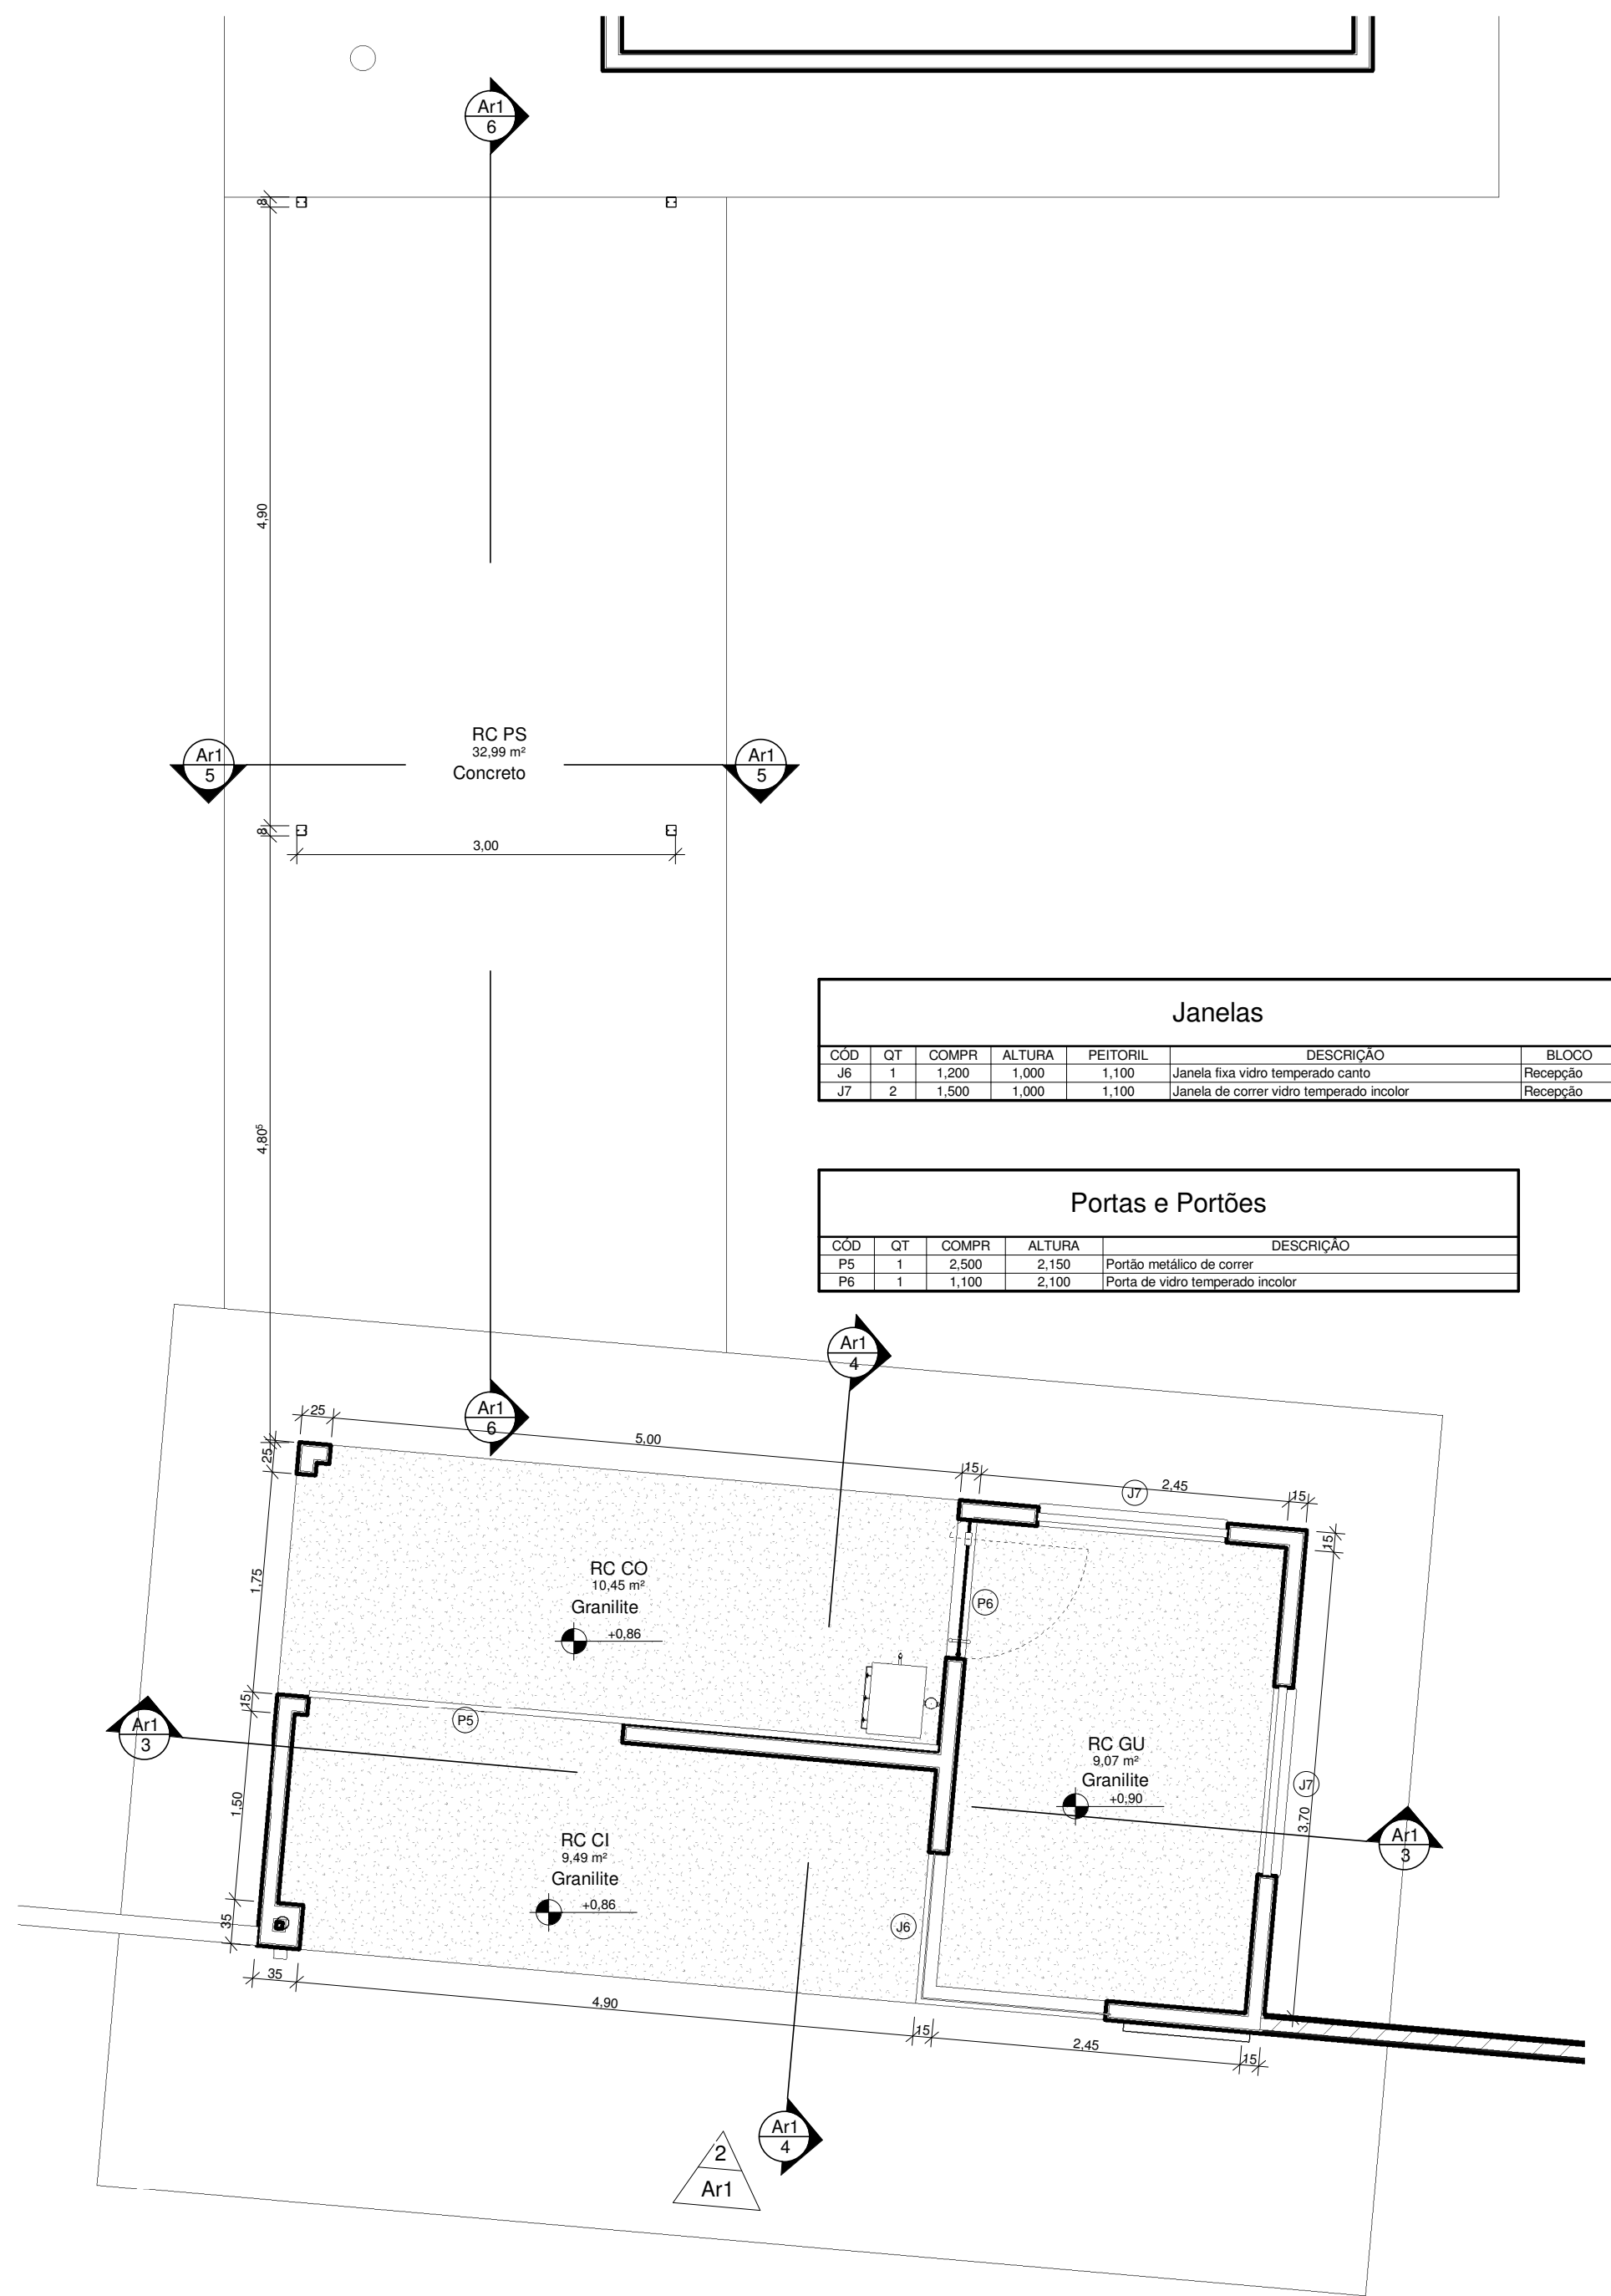


1 Planta Baixa Recepção
ESCALA 1:50

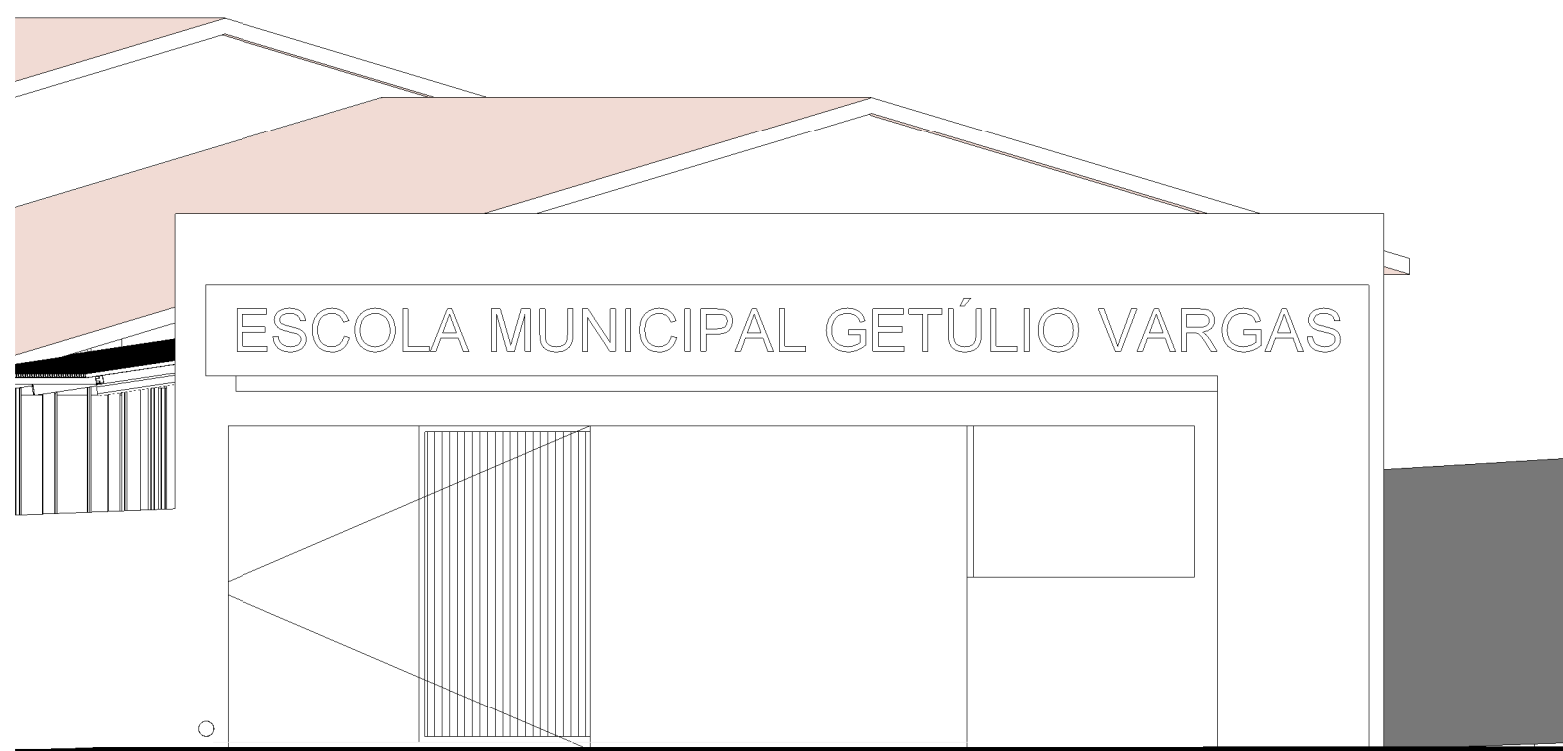


2 Fachada Principal
ESCALA 1:50

Janelas						
COD	QT	COMPR	ALTURA	PEITORIL	DESCRIÇÃO	BLOCO
06	1	1,200	1,000	1,100	Janela fixa vidro temperado canto	Recepção
07	2	1,500	1,000	1,100	Janela de correr vidro temperado interior	Recepção


Portas e Portões					
COD	QT	COMPR	ALTURA	DESCRIÇÃO	
PS	1	2,500	2,150	Portão metálico de correr	
PI	1	1,100	2,100	Porta de vidro temperado interior	

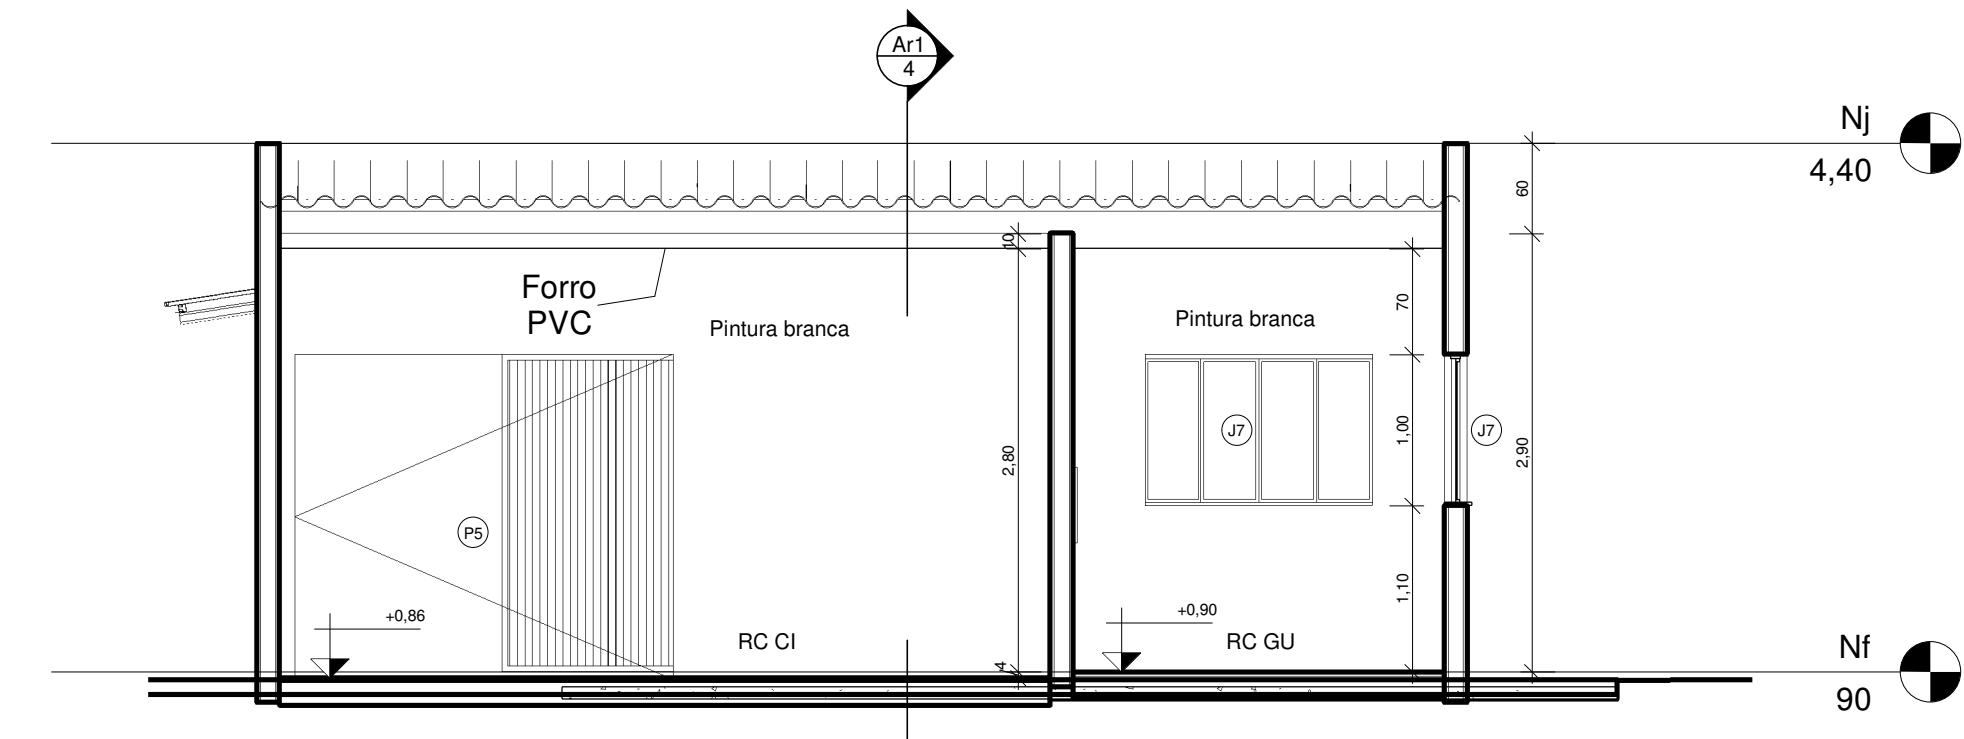


3 Corte 18
ESCALA 1:50

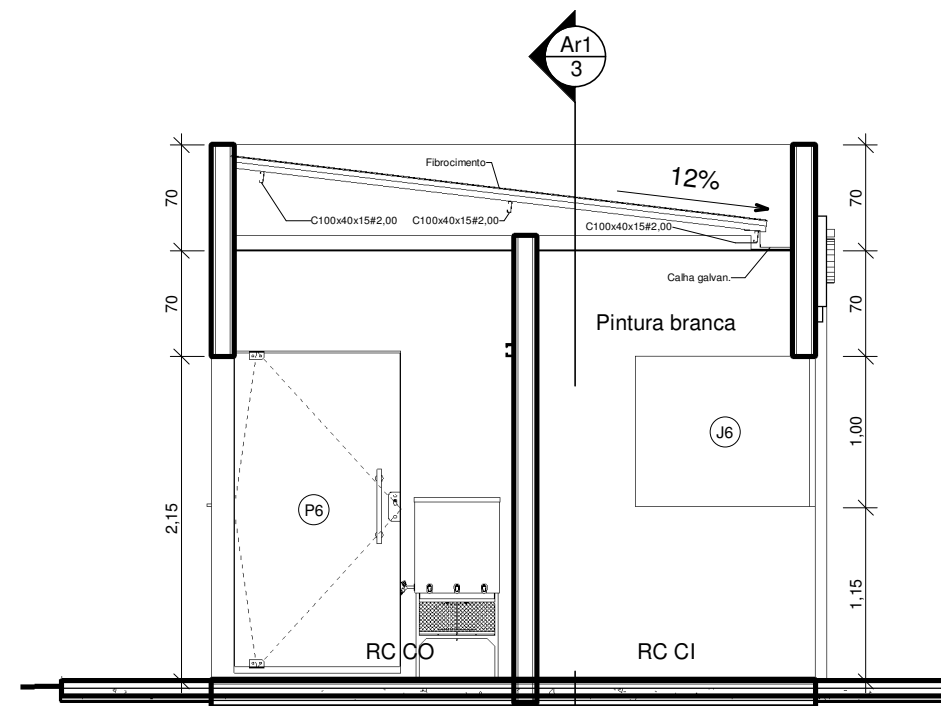


4 Corte 19
ESCALA 1:50

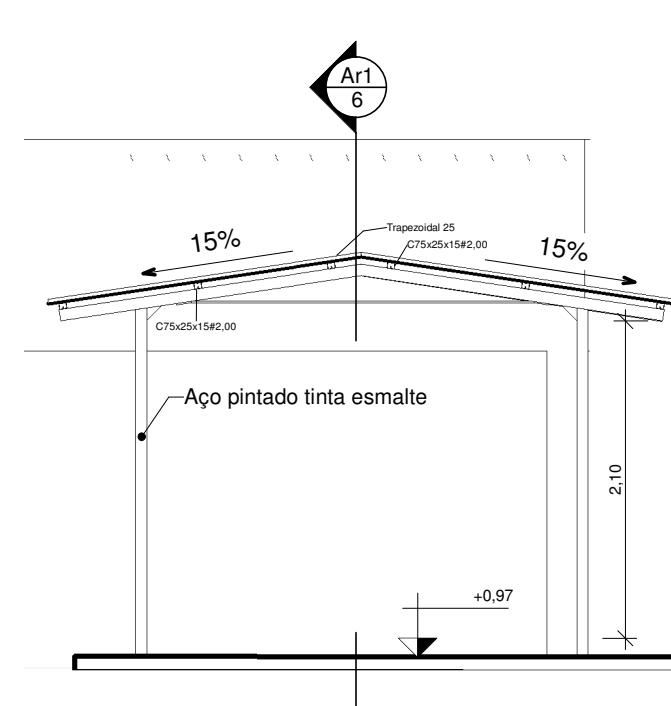

5 Corte 20
ESCALA 1:50

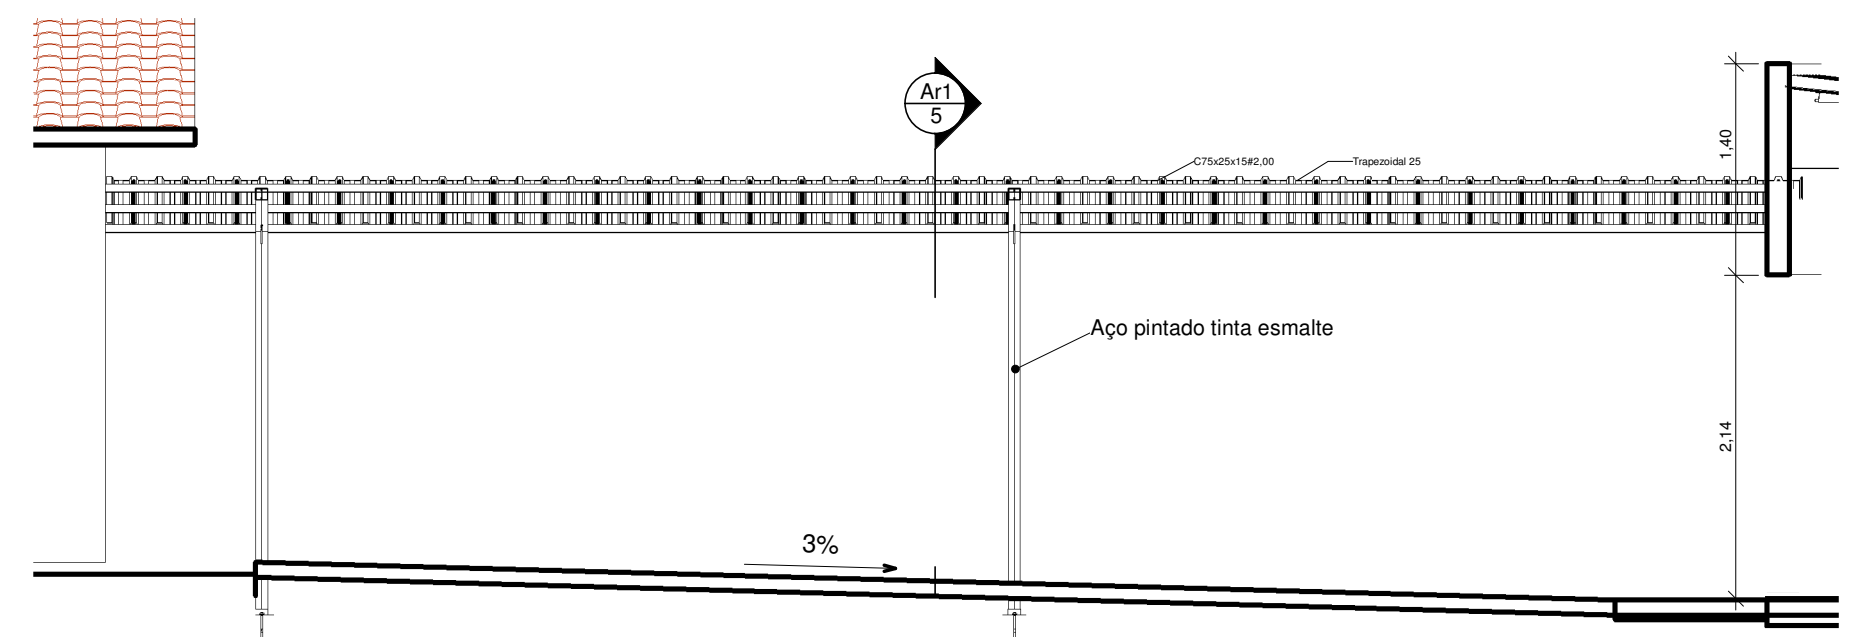

6 Corte 21
ESCALA 1:50

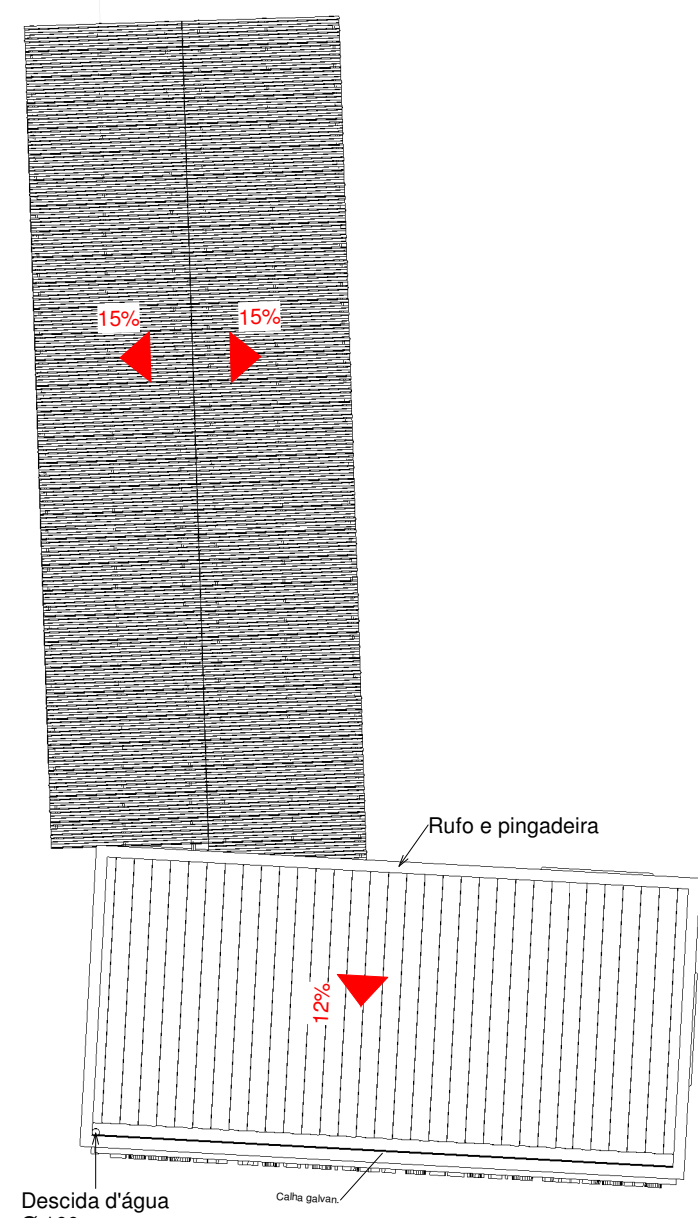


9 Cobertura
ESCALA 1:100



7 Situação
ESCALA 1:750



10 Perspectiva
ESCALA 1:1

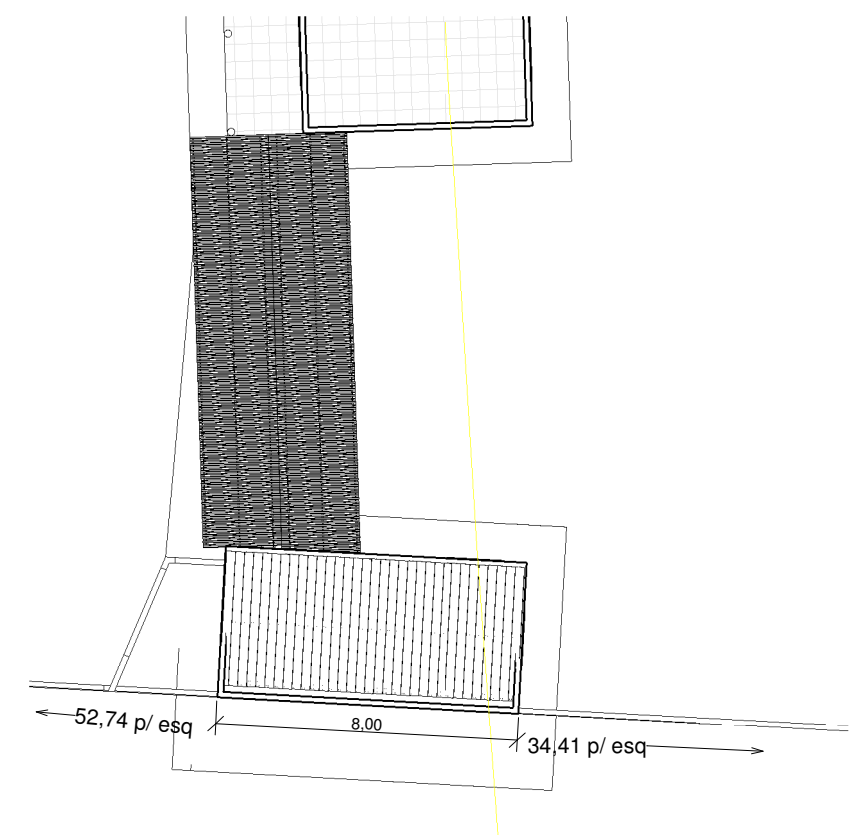

8 Locação
ESCALA 1:200

ESTADO DE MATO GROSSO			
MUNICÍPIO DE NOVA LACERDA			
SECRETARIA MUNICIPAL DE OBRAS E SERVIÇOS PÚBLICOS DEPARTAMENTO DE ENGENHARIA			
REFORMA E AMPLIAÇÃO ESCOLA MUNICIPAL GETÚLIO VARGAS			
PROPRIETÁRIO (A) MUNICÍPIO DE NOVA LACERDA			
ENDEREÇO RUA LINO FERREIRA DOS SANTOS, N.º 333, LOTE 01, QUADRA 45, CENTRO, NOVA LACERDA- MT			
APROVAÇÃO			
ÁREAS			
A Construir	358,98 m²	Cobertura	Ar1 100
A Demolir	64,40 m²	Corte 18	Ar1 50
A Reformar	2386,44 m²	Corte 19	Ar1 50
Livre	5731,72 m²	Corte 20	Ar1 50
Área Construída Total	2745,45 m²	Corte 21	Ar1 50
Terreno	8477,17 m²	Fachada Principal	Ar1 50
Ocupação	32,86%	Locação	Ar1 200
Coefficiente de Aproveitamento	0,3286	Perspectiva	Ar1 1
		Planta Baixa Recepção	Ar1 50
		Situação	Ar1 750
RESPONSÁVEL TÉCNICO			
SIDNEY DIAS DE JESUS ENG.º CIVIL - CREA-MT 32126			
VISTO			
APROVO			
REVISÃO			
DATA			
JULHO/2021			
DESENHO			
SDJ			
ESCALA			
Como indicado			
FOLHA			
Ar1			

ARQUITETÔNICO