



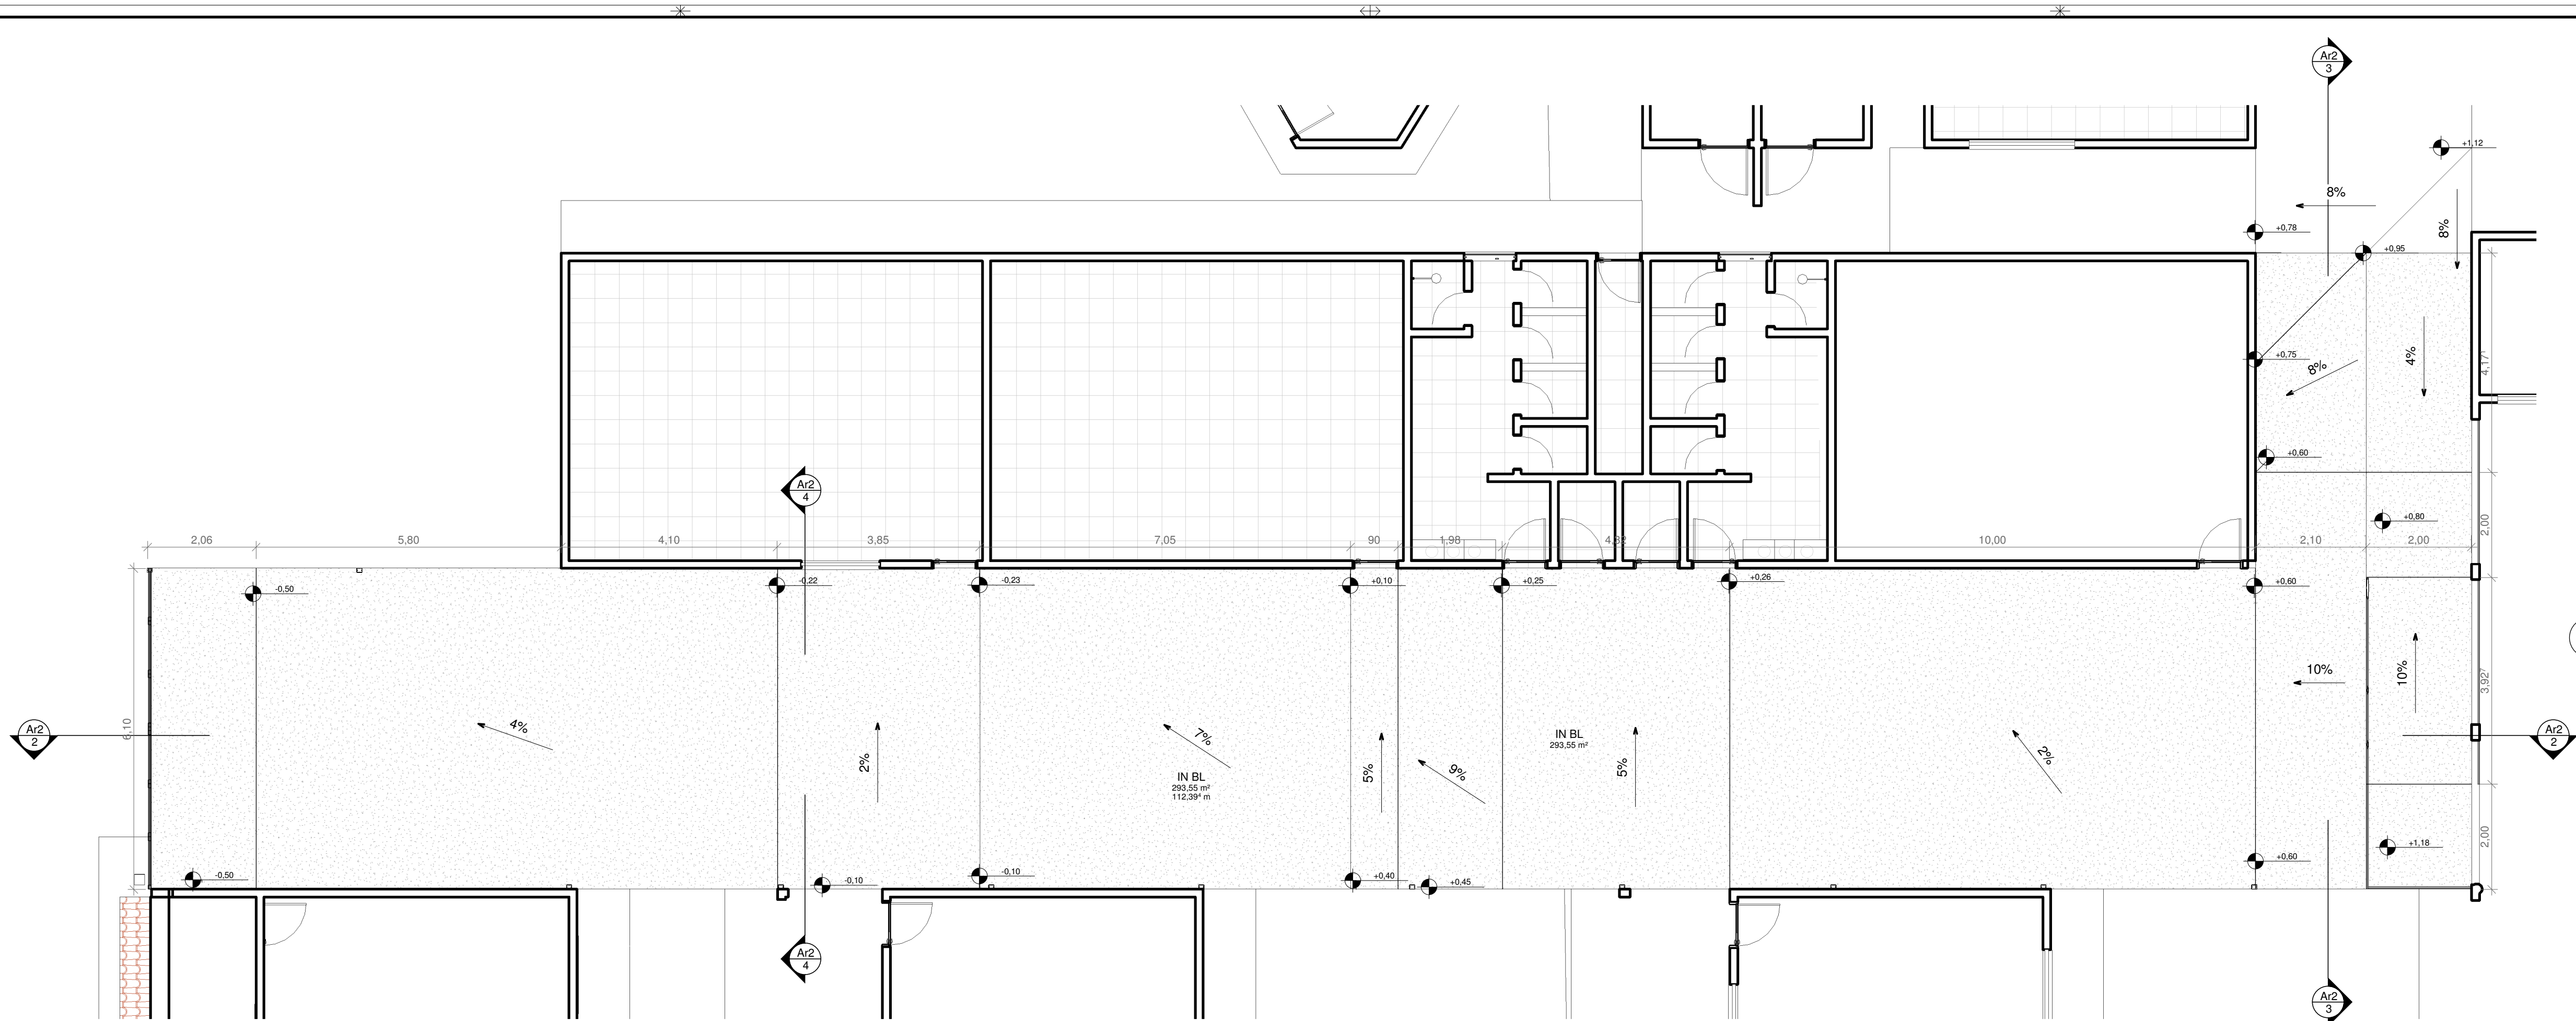


1 Planta Baixa Interblocos

ESCALA 1 : 75

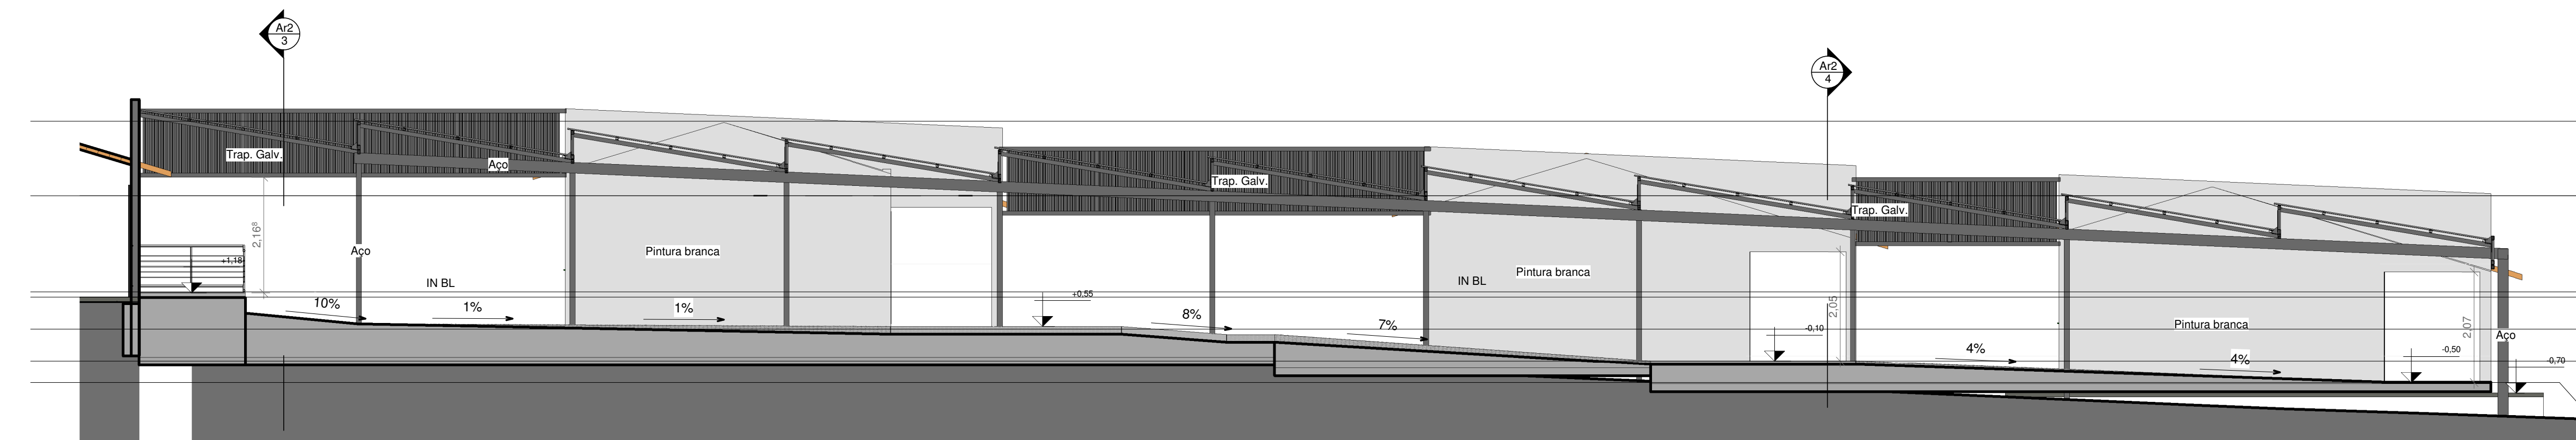


2 Corte 22

ESCALA 1 : 75

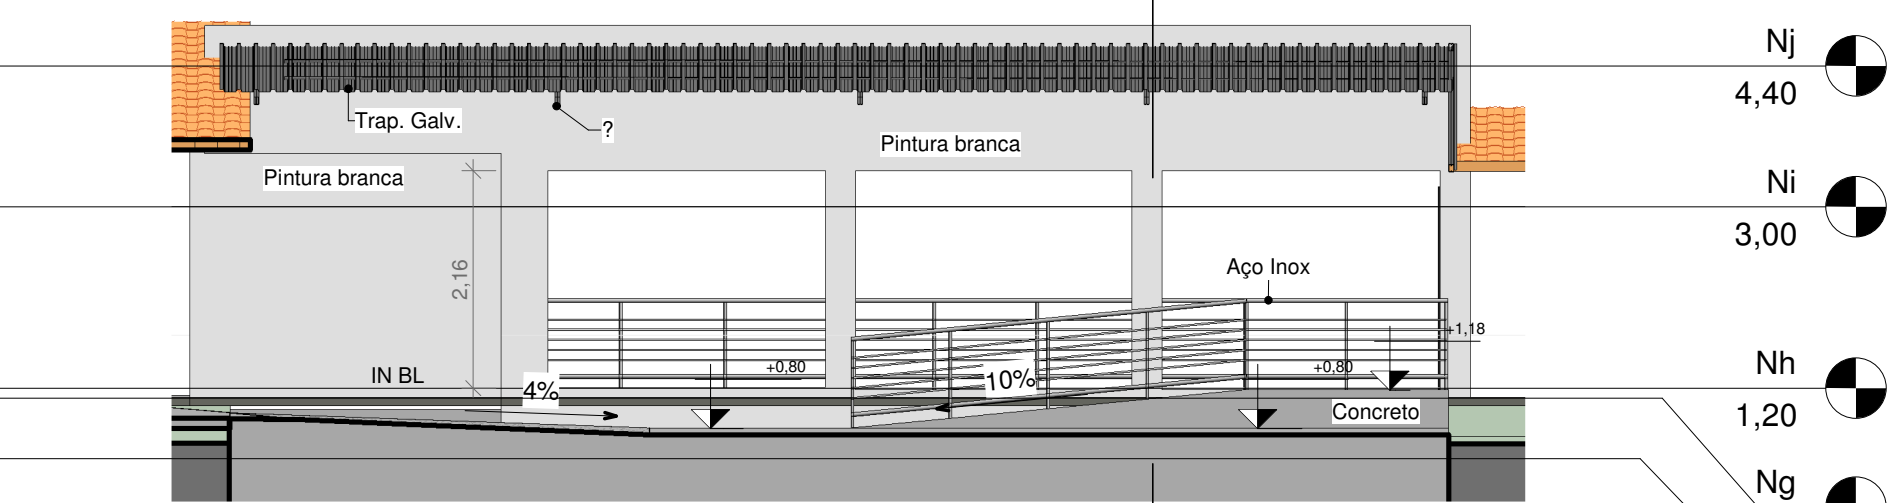

3 Corte 23

ESCALA 1 : 75

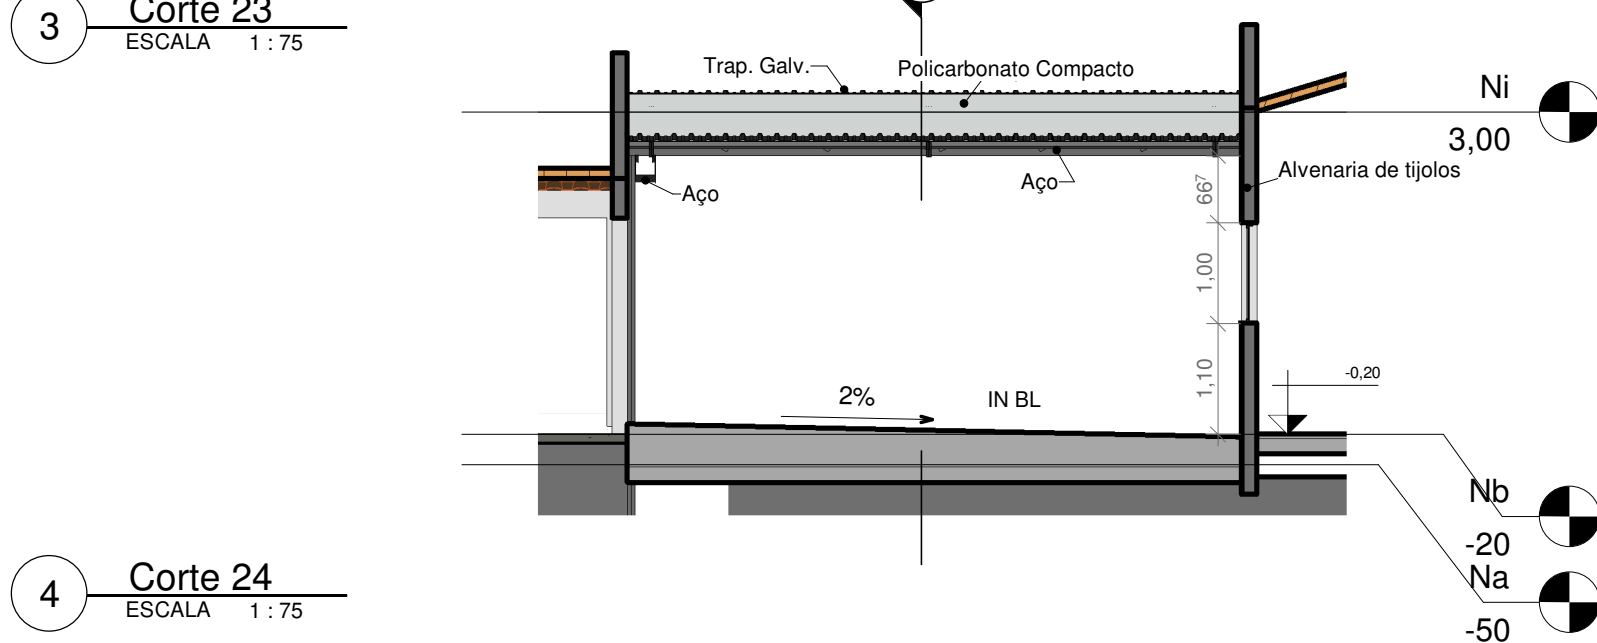


4 Corte 24

ESCALA 1 : 75



5 Cobertura 2

ESCALA 1 : 125

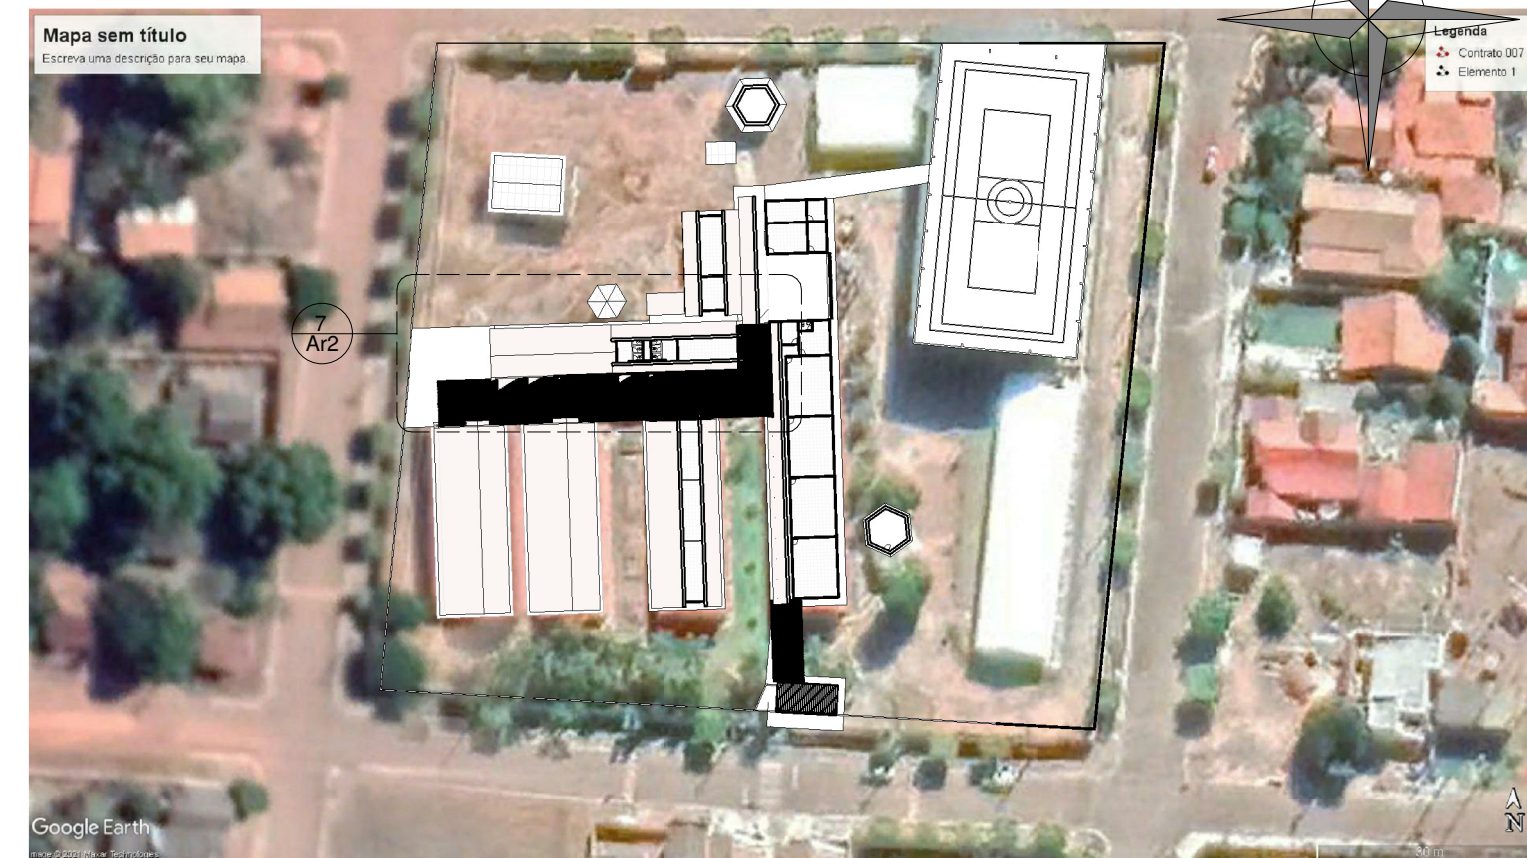

6 Situação 2

ESCALA 1 : 1000

7 Locação 2

ESCALA 1 : 500



8 Vista Interna

ESCALA 1 : 1

ESTADO DE MATO GROSSO			
MUNICÍPIO DE NOVA LACERDA			
SECRETARIA MUNICIPAL DE OBRAS E SERVIÇOS PÚBLICOS DEPARTAMENTO DE ENGENHARIA			
REFORMA E AMPLIAÇÃO ESCOLA MUNICIPAL GETÚLIO VARGAS			
PROPRIETÁRIO (A) MUNICÍPIO DE NOVA LACERDA			
ENDEREÇO RUA LINO FERREIRA DOS SANTOS, N.º 333, LOTE 01, QUADRA 45, CENTRO, NOVA LACERDA- MT			
APROVAÇÃO			
ÁREAS			
A Construir	358,98 m²		
A Demolir	64,40 m²		
A Reformar	2386,44 m²		
Livre	5731,72 m²		
Área Construída Total	2745,45 m²		
Ocupação	8477,17 m²		
Coefficiente de Aproveitamento	0,3286		
CONTEÚDO			
Cobertura 2	Vista:	Folha:	Esc: 1:
Corte 22	Ar2	125	
Corte 23	Ar2	75	
Corte 24	Ar2	75	
Locação 2	Ar2	500	
Planta Baixa Interblocos	Ar2	75	
Situação 2	Ar2	1000	
Vista Interna	Ar2	1	
RESPONSÁVEL TÉCNICO			
SIDNEY DIAS DE JESUS ENG.º CIVIL - CREA-MT 32126			
VISTO			
APROVO			
REVISÃO			
DATA			
JULHO/2021			
DESENHO			
SDJ			
ESCALA			
Como indicado			
FOLHA			
Ar2			

ARQUITETÔNICO