



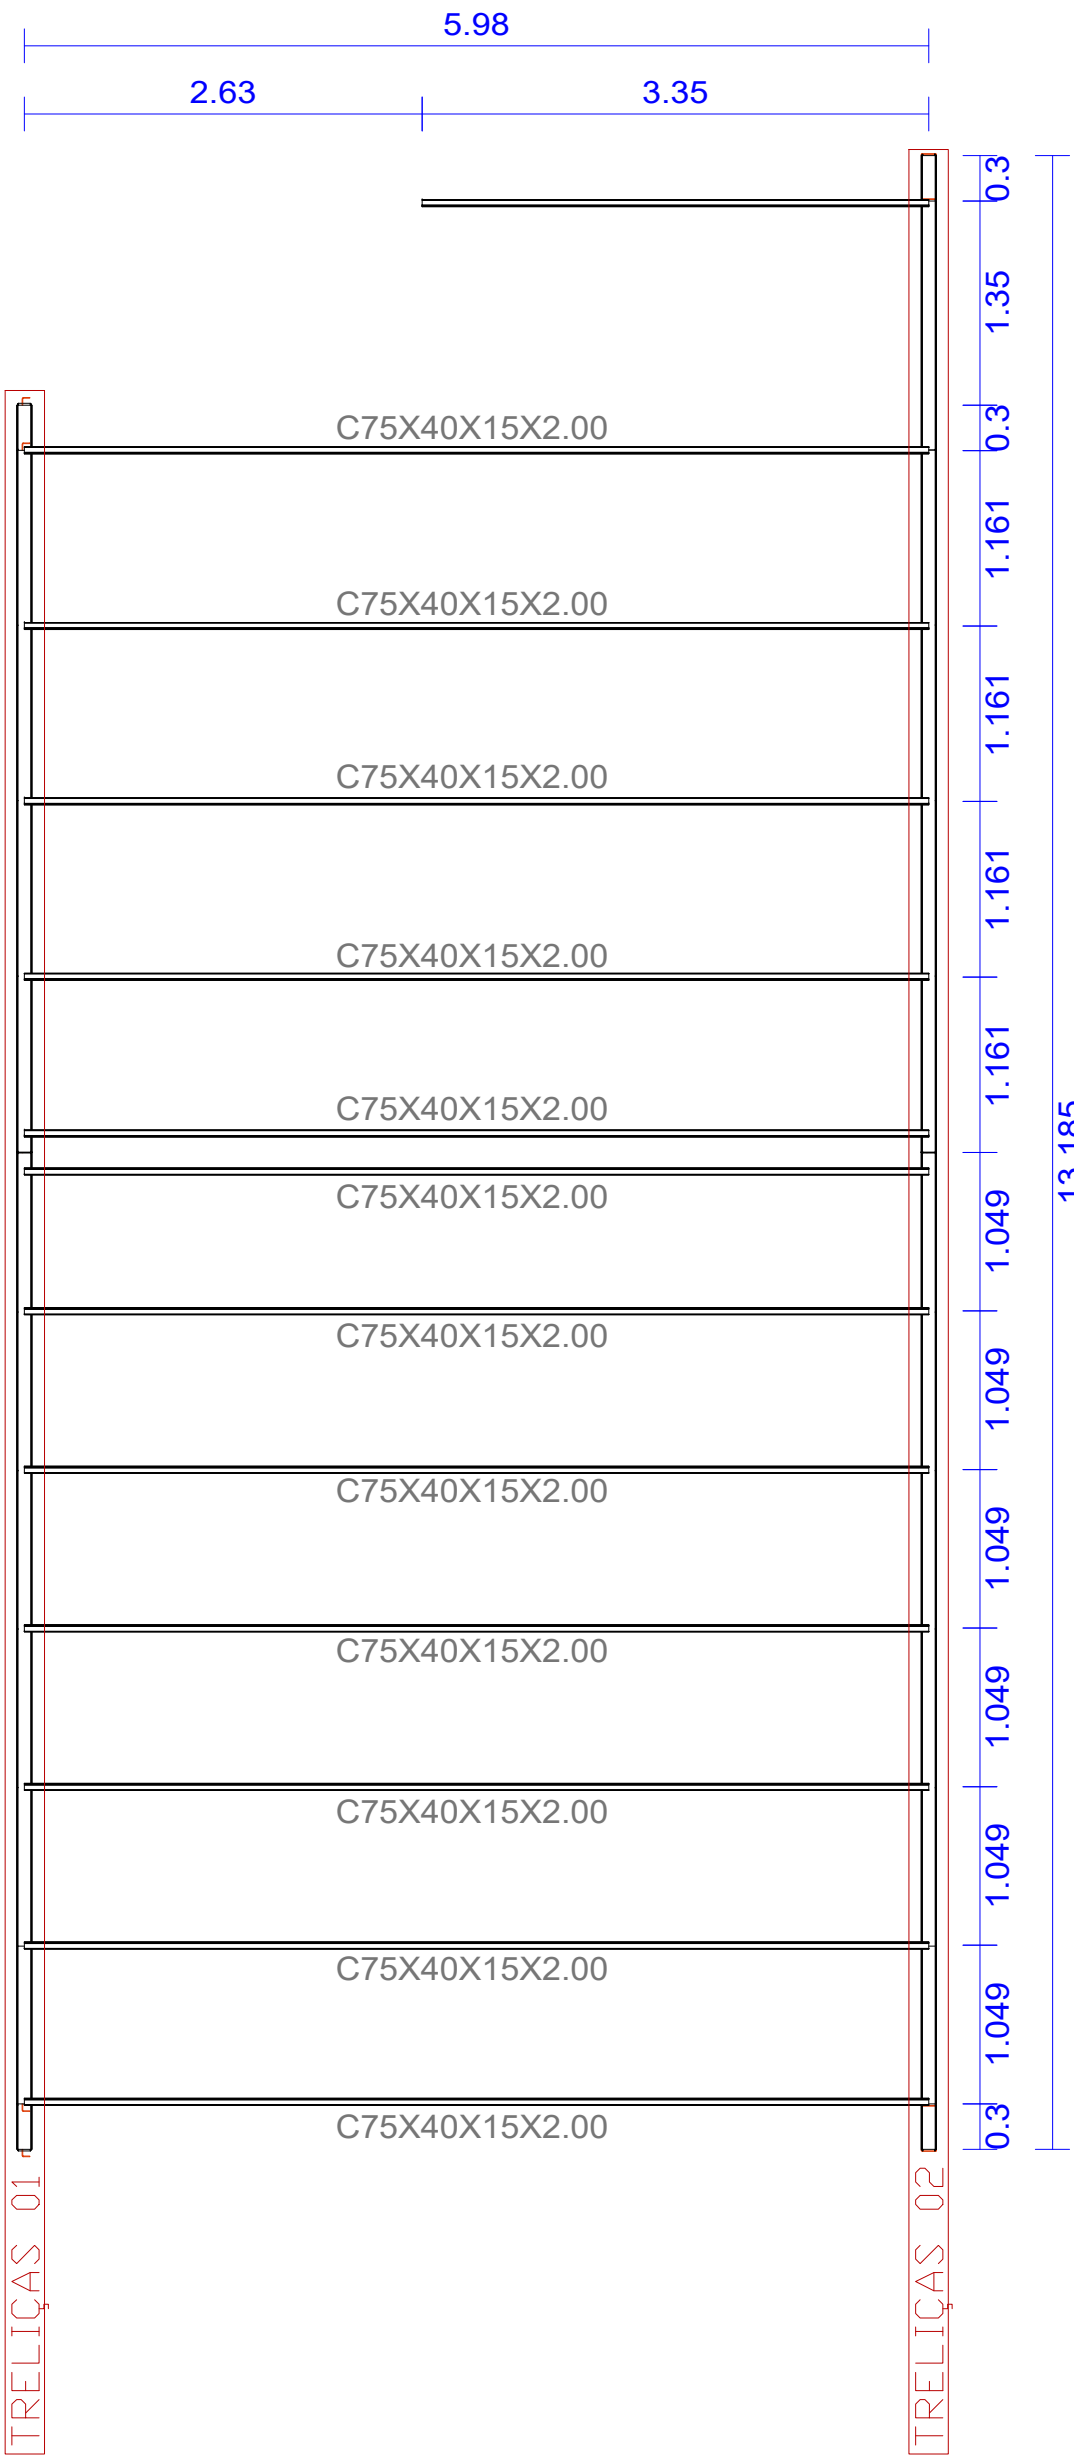


PLANTA BAIXA - COBERTURA 02
Escala:1:50
Cotas em (m)

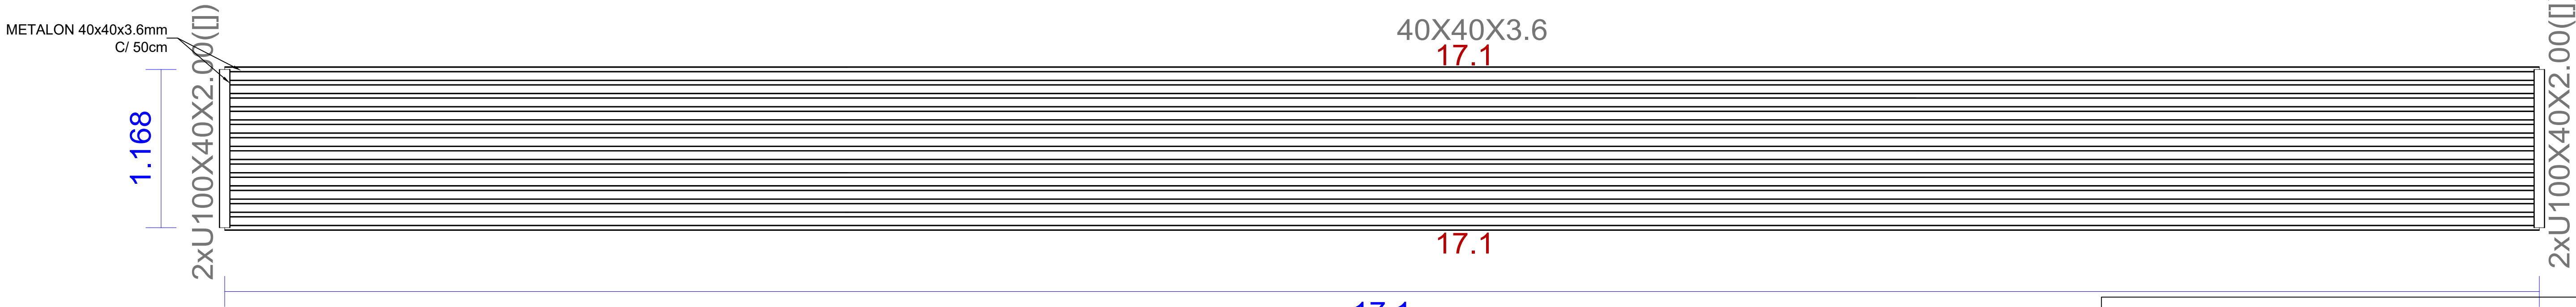


BRISI - DET. PERFIS E DIMENSÕES
Escala:1:50
Cotas em (m)


TABELA DE RESUMO						
TIPO	SÉRIE	SUPERFÍCIE UNITÁRIA (m²/m)	COMPRIMENTO(m)	VOLUME(m³)	PESO (Kg)	ÁREA (m²)
TABELA DE RESUMO - COB. 02						
PERFIL U	U100X80X4.75	0,383	52,808	0,037	291,570	20,225
PERFIL U	U90X50X3.75	0,363	44,925	0,030	234,820	16,308
PERFIL C	C75X40X15X2.00	0,347	75,110	0,026	202,510	26,063
TOTAL			172,84	0,09	728,90	62,60

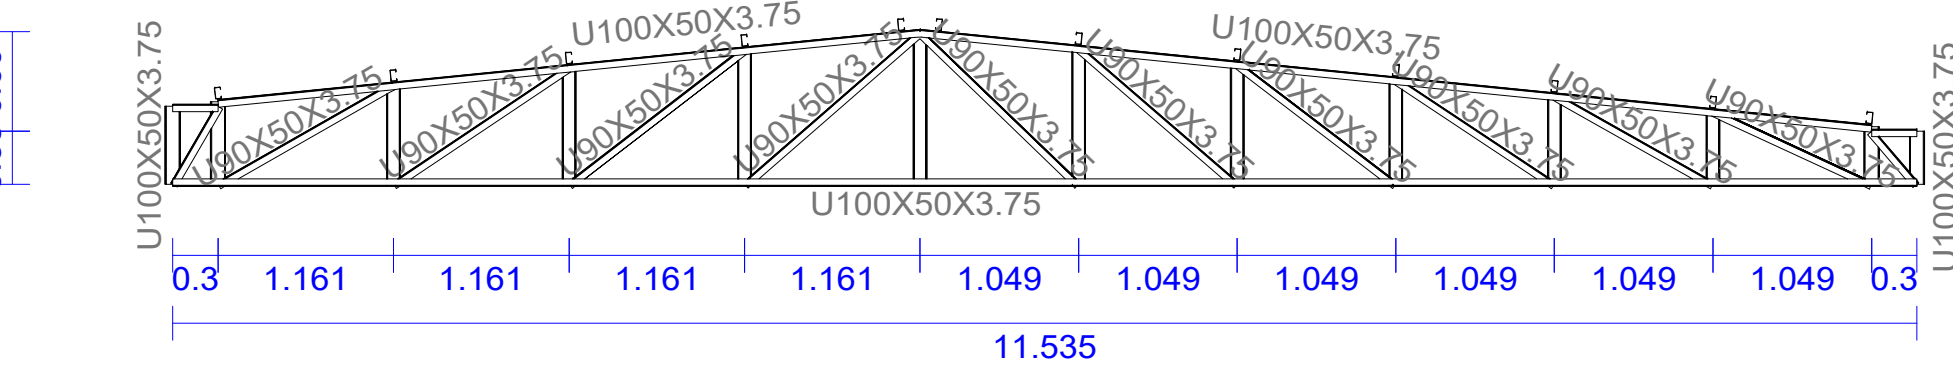


TRELIÇAS 01 - DET. PERFIS
Escala:1:50
Cotas em (m)

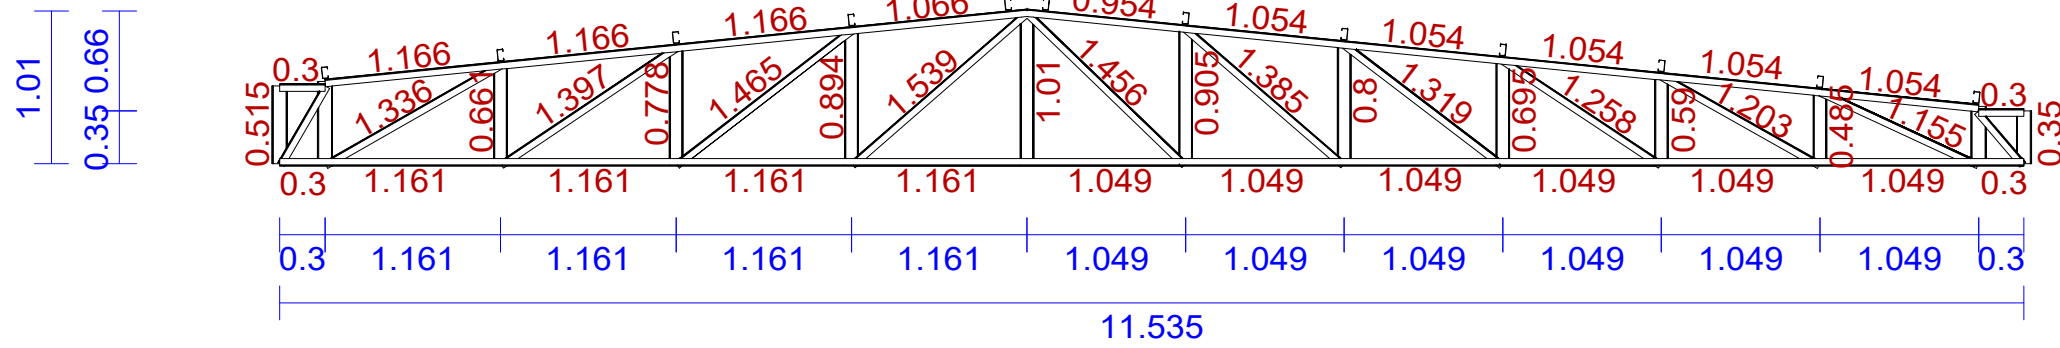

TRELIÇAS 01 - DIMENSÕES
Escala:1:50
Cotas em (m)

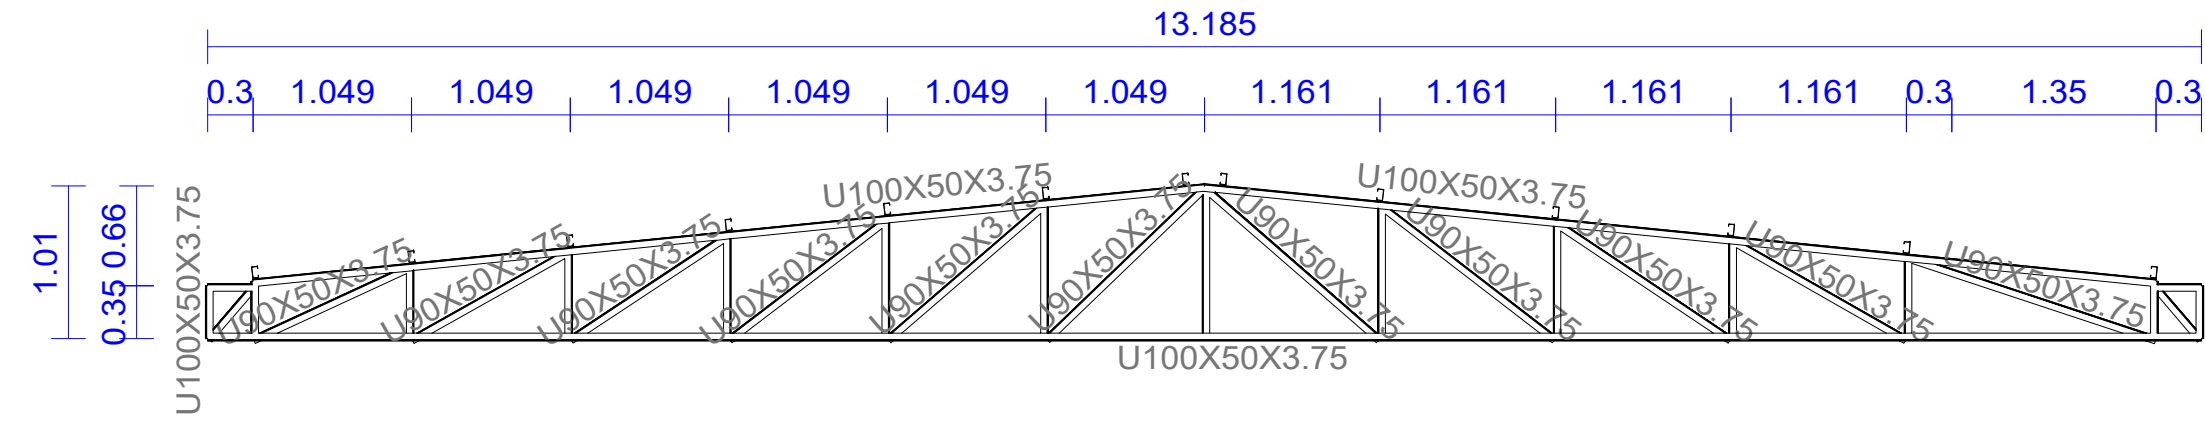


TRELIÇAS 02 - DET. PERFIS
Escala:1:50
Cotas em (m)

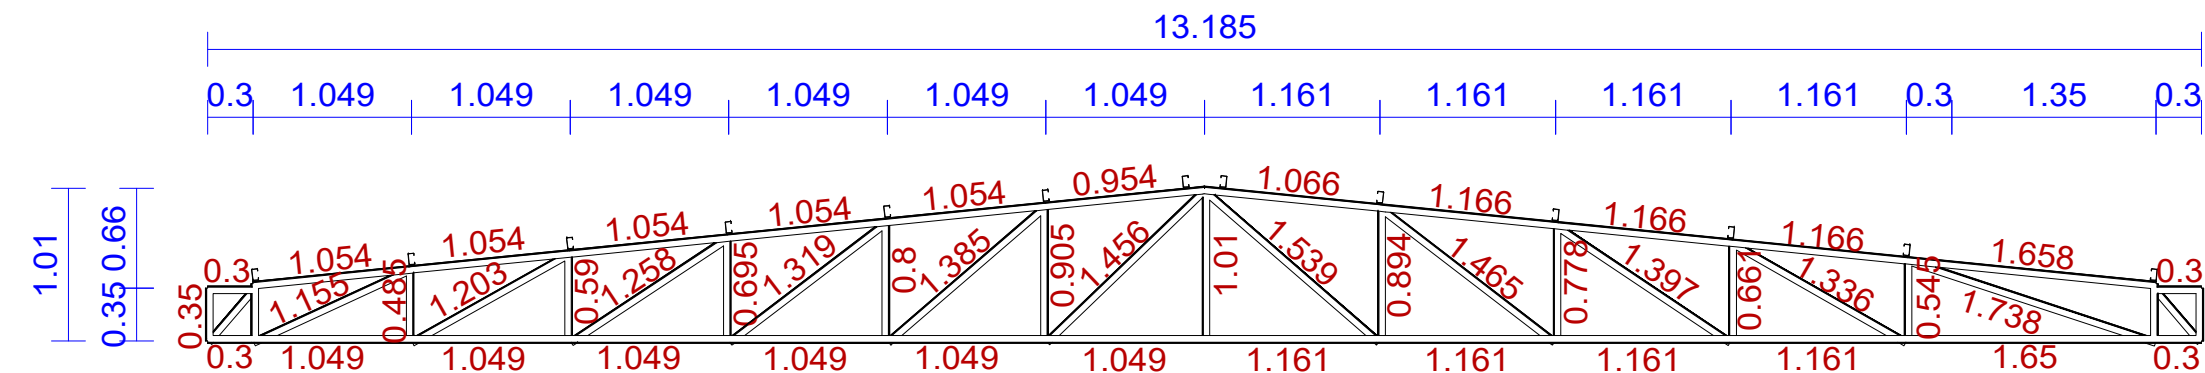

TRELIÇAS 02 - DIMENSÕES
Escala:1:50
Cotas em (m)

VISTA ISOMÉTRICA - COB. 02
Escala:1:50
Cotas em (m)

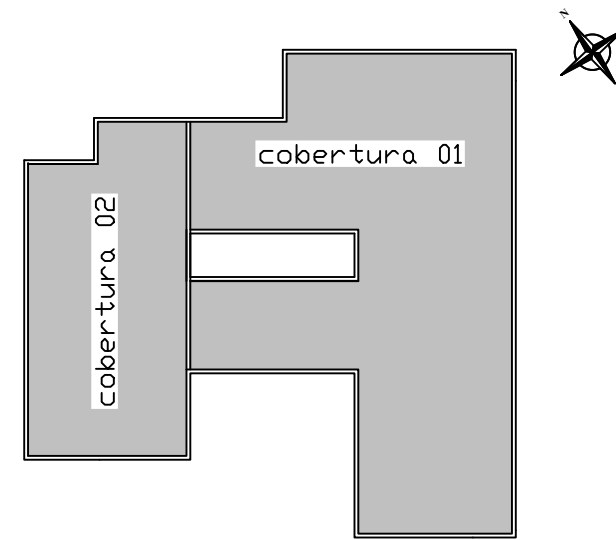

NOTAS GERAIS:

- SÃO UTILIZADAS ESTRUTURAS METÁLICAS COMPOSTAS POR TRELIÇAS METÁLICAS, PILARES METÁLICOS E TERÇAS METÁLICAS;
- TODA A SUPERFÍCIE A SER PINTADA DEVERÁ ESTAR COMPLETAMENTE LIMPA, ISENTA DE GORDURAS, UNIDADE, FERRUGEM, INCRUSTAÇÕES, PRODUTOS QUÍMICOS DIVERSOS, PINGOS DE SOLDA, CAREPA DE LAMINAÇÃO, ETC. A PREPARAÇÃO DA SUPERFÍCIE CONSTARÁ, BASICAMENTE, DE JATEAMENTO ABRASIVO, DE ACORDO COM NORMAS TÉCNICAS. DEPOIS DA PREPARAÇÃO ADEQUADA DA SUPERFÍCIE DEVERÁ SER APLICADO DUAS DEMÃOS DE FUNDO ANTICORROSIVO A BASE DE CROMATO DE ZINCO E POSTERIORMENTE DUAS DEMÃOS DE PINTURA ESMALTE ACETINADO. DEVERÃO SER RESPEITADOS OS INTERVALOS ENTRE AS DEMÃOS CONFORME ESPECIFICAÇÃO DOS FABRICANTES;
- CONFORME A ABNT NBR 8800/2008 A ESTRUTURA SERÁ EXECUTADA EM AÇO DOBRADO E AÇO LAMINADO (ASTM A-36);
- A QUALIDADE DOS MATERIAIS DEVERÃO SER INSPECIONADOS E ACOMPANHADOS NO SEU PREPARO PARA USO NA OBRA, POR PROFISSIONAL LEGALMENTE HABILITADO JUNTO AO CONSELHO REGIONAL DE ENGENHARIA, AGRONOMIA E ARQUITETURA - CREA-MT;
- OS PERFIS DEVEM SER SEGUIDOS A RÍSCA, DE ACORDO COM O PROJETO ESTRUTURAL SUAS SOLDAS DEVEM SER APLICADAS DE MANEIRA CONTÍNUA, RESSALTANDO QUE DE MANEIRA ALGUMA PODERÁ SER APLICADA DO TIPO INTERMITENTE, INCLUINDO CASOS QUE O ACÚMULO DE ÁGUA É PROPÍCIO DE OCORRER. NESTE CASO, A ESTRUTURA DEVERÁ SER FEITA EM LOCAL SECO, E POSTERIORMENTE NO SEU DEVIDO TEMPO SER INSTALADA;
- É RECOMENDADO MONTAR AS TESOURAS OU APOIOS PRINCIPAIS SEPARADAMENTE, E QUANDO FOR REALIZAR O LANÇAMENTO/ADENSAMENTO DE CONCRETO DOS VÍNCULOS EXTERIORES, PREVER A EXISTÊNCIA DOS CHUMBADORES JÁ DIMENSIONADOS NO PROJETO ESTRUTURAL;
- TODAS AS DEMAIS LIGAÇÕES SERÃO DO TIPO SOLDÁVEIS, CAUSANDO A NECESSIDADE DE SOLDADORES, MONTADORES E DEMAIS PROFISSIONAIS DEVIDAMENTE QUALIFICADOS PARA A EXECUÇÃO DA ESTRUTURA;
- CASO SEJA NECESSÁRIO, DEVERÁ SER EXECUTADO TRAVAMENTO E/OU CONTRAVENTAMENTO DA ESTRUTURA DURANTE A FASE DE MONTAGEM DA MESMA;
- REALIZAR VISTORIAS PERIÓDICAS VERIFICANDO A OCORRÊNCIA DE PONTOS DE OXIDAÇÃO DA ESTRUTURA, PROVIDENCIANDO REPARO ADEQUADO E IMEDIATO;
- TODAS AS MEDIDAS DEVERÃO SER CONFIRMADAS NA OBRA, SENDO RESPONSABILIDADE DO FABRICANTE A VERIFICAÇÃO DAS DIMENSÕES DO PROJETO ANTES DA FABRICAÇÃO;
- EM CASO DE DÚVIDAS DEVERÁ SER CONSULTADO O PROJETO EM 3D QUE FOI FORNECIDO PELA CENTRAL DE PROJETOS/AMM. CASO O PROJETO EM 3D NÃO FOI FORNECIDO, ENTRAR EM CONTATO COM A CENTRAL DE PROJETOS/AMM. PARA QUAISQUER DÚVIDAS, ENTRAR EM CONTATO COM O PROJETISTA ESTRUTURAL;

OBS:				
01 - MEDIDAS DADAS EM METROS (m).				
02 - AS COTAS PREVALECEM SOBRE A ESCALA DO DESENHO.				
03 - EM CASO DE DÚVIDAS, CONSULTE O AUTOR DO PROJETO.				
04 - REPRODUÇÃO SOMENTE COM AUTORIZAÇÃO POR ESCRITO DO AUTOR DO PROJETO. LEI Nº. 9.610 - LEI DO DIREITO AUTORAL.				
05 - AS IMAGENS CONTIDAS NESTE PROJETO ARQUITETÔNICO SÃO ILUSTRATIVAS PODENDO SOFRER PEQUENAS ALTERAÇÕES DURANTE A EXECUÇÃO.				

MINISTÉRIO DA DEFESA		ANO: 2020		TIPO: EST-MET		FOLHA: 15/17		MODIFICAÇÕES:	
PCN		Programa Calha Norte		LOCAL: CONSTRUÇÃO DA PREFEITURA MUNICIPAL NOVA LACERDA		ÁREAS:		A	
CONVENIENTE:		MUNICÍPIO DE NOVA LACERDA - MT		LOCAL: CONSTRUÇÃO DA PREFEITURA MUNICIPAL NOVA LACERDA		ÁREAS:		B	
OBRA:		CONSTRUÇÃO DA SEDE PREFEITURA MUNICIPAL DE NOVA LACERDA - MT		LOCAL: CONSTRUÇÃO DA PREFEITURA MUNICIPAL NOVA LACERDA		ÁREAS:		C	
PLANTA BAIXA COBERTURA 02		TRELIÇAS COB. 02		VISTA ISOMÉTRICA COB. 02		BRISI		D	
AUTOR:		HIGOR C.S. PAVANATO		DESENHO:		DATA:		E	
PREFEITO MUNICIPAL:		INSTITUCIONAL		GABRIEL LEÃO		DIM:		F	
AUTOR:		INSTITUCIONAL		GABRIEL LEÃO		ESCALA:		G	
V		1		S		T		H	
O		1		S		T		I	