


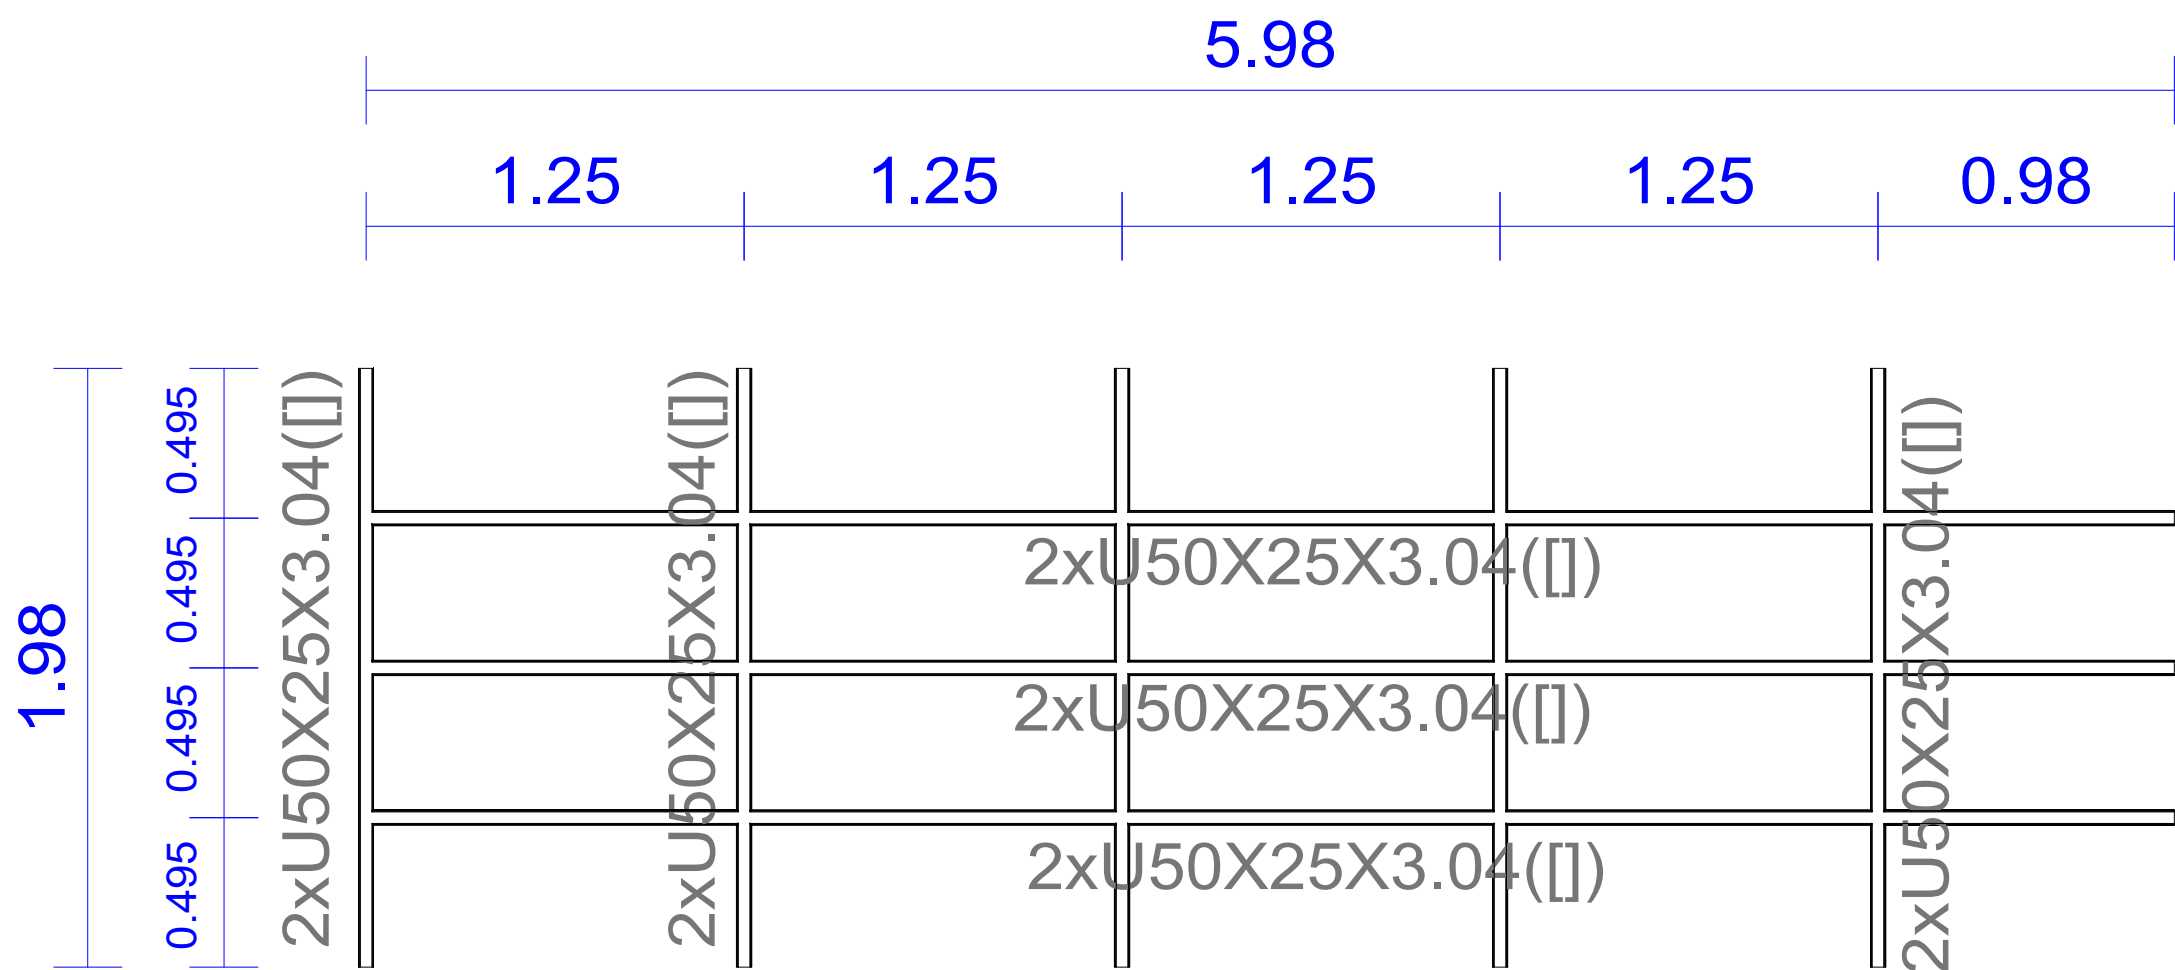

VISTA FRONTAL - ELEMENTO FACHADA - DET. PERFIS

Escala:1:25


Cotas em (m)



VISTA FRONTAL - ELEMENTO FACHADA - DIMENSÕES

Escala:1:25


Cotas em (m)

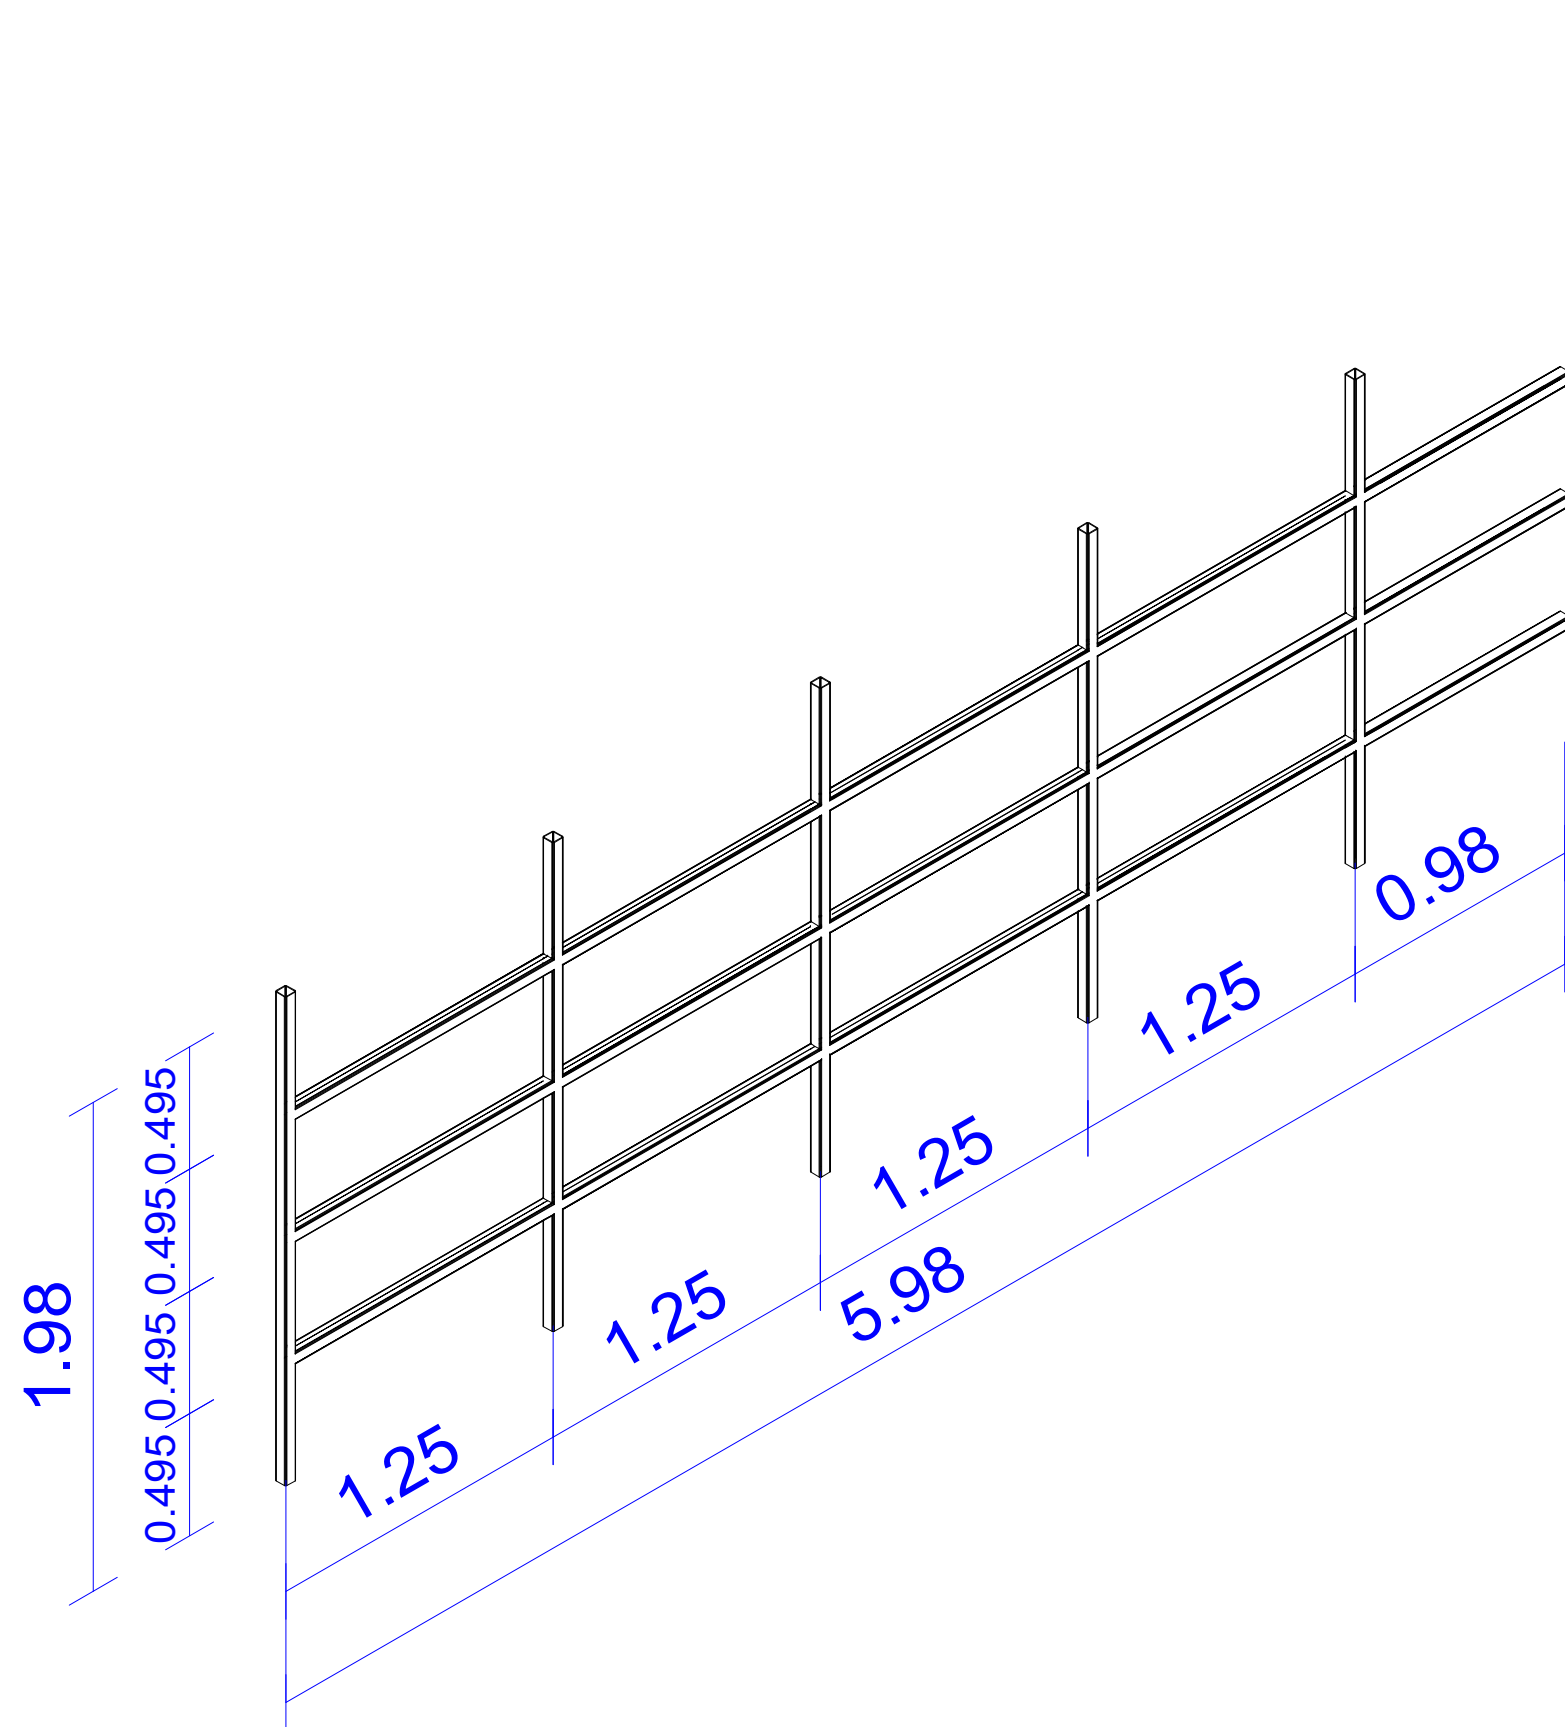

VISTA ISOMÉTRICO - ELEMENTO FACHADA

Escala:1:25


Cotas em (m)

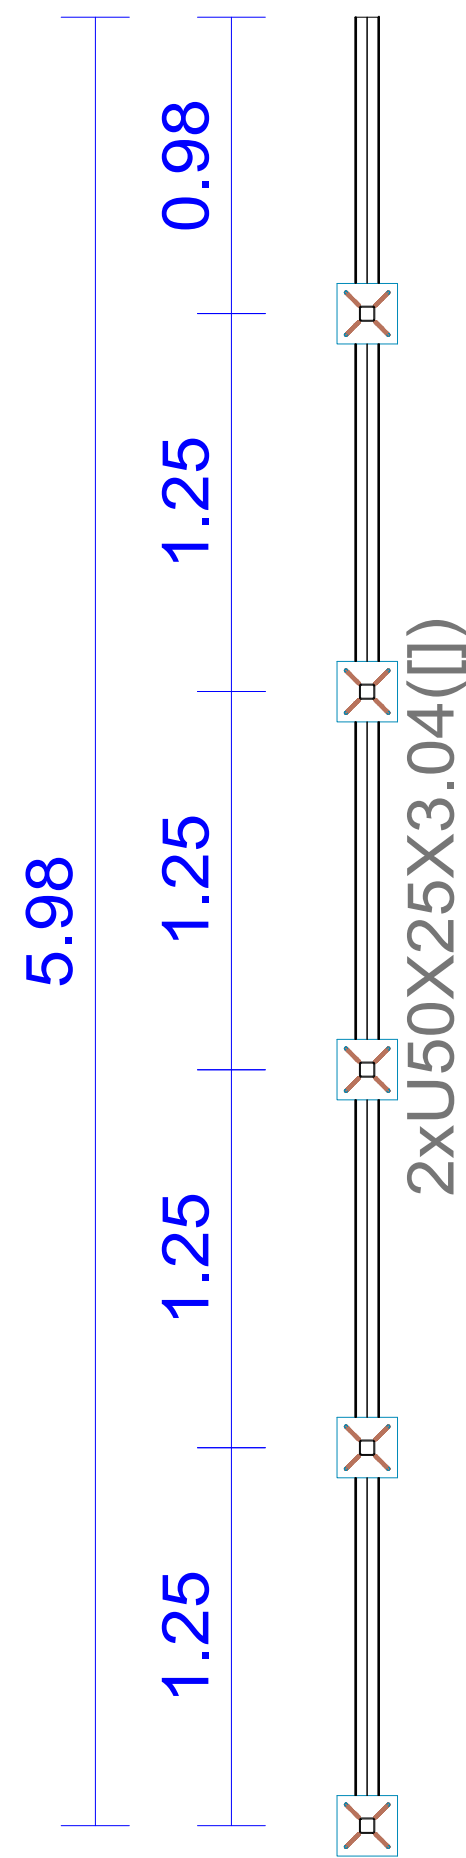

PLANTA BAIXA - ELEMENTO FACHADA

Escala:1:25


Cotas em (m)

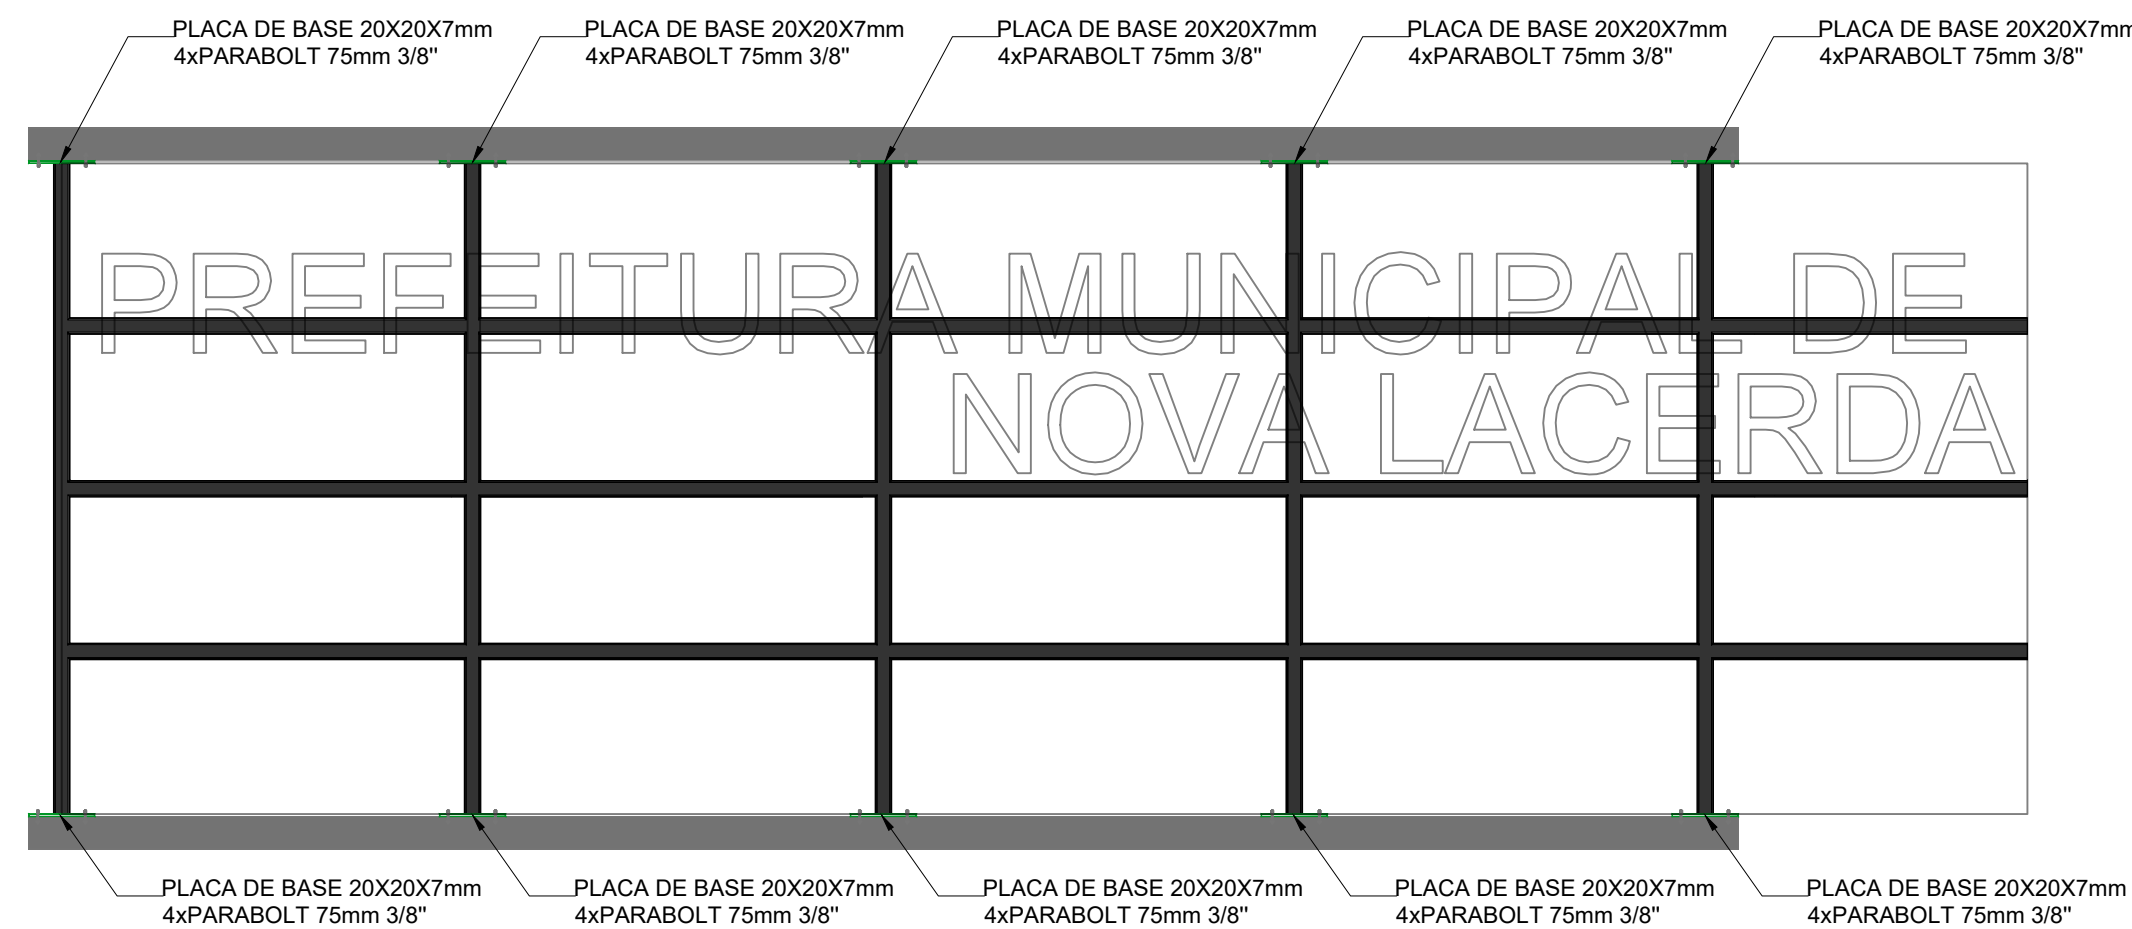

DETALHE DE FIXAÇÃO - ELEMENTO FACHADA

Escala:1:25

Cotas em (m)

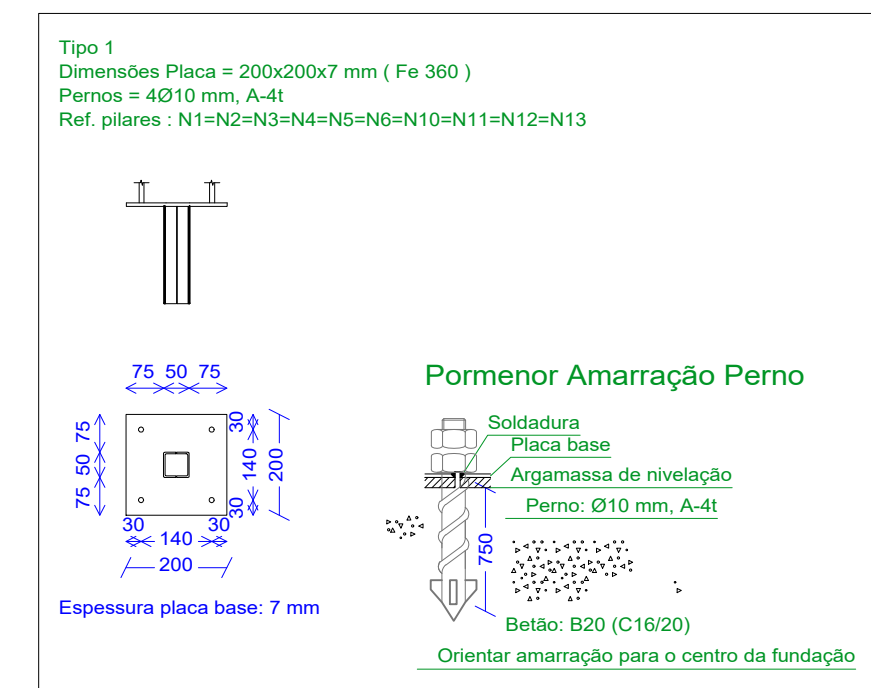

PLACA DE BASE - 20X20X7mm

Escala:1:75

Cotas em (m)

TABELA DE RESUMO - ELEMENTO FACHADA						
TIPO	SÉRIE	SUPERFÍCIE UNITÁRIA (m²/m)	COMPRIMENTO(m)	VOLUME(m³)	PESO (Kg)	ÁREA (m²)
PERFIL U	U50X25X3.04, Duplo em tubo soldado	0,189	27,840	0,015	119,47	5,26
	TOTAL		27,84	0,015	119,47	5,26

TABELA DE FIXAÇÃO		
TIPO	SÉRIE	QNT
PARABOLT	3/8"x75mm	20
PLACA DE AÇO	200 X 200 X 7mm	5

OBS:				
01 - MEDIDAS DADAS EM METROS (m).				
02 - AS COTAS PREVALECEM SOBRE A ESCALA DO DESENHO.				
03 - EM CASO DE DÚVIDAS, CONSULTE O AUTOR DO PROJETO.				
04 - REPRODUÇÃO SOMENTE COM AUTORIZAÇÃO POR ESCRITO DO AUTOR DO PROJETO. LEI Nº. 9.610 - LEI DO DIREITO AUTORAL.				
05 - AS IMAGENS CONTIDAS NESTE PROJETO ARQUITETÔNICO SÃO ILUSTRATIVAS PODENDO SOFRER PEQUENAS ALTERAÇÕES DURANTE A EXECUÇÃO.				

MINISTÉRIO DA DEFESA		ANO:		TIPO:		FOLHA:		MODIFICAÇÕES:	
PCN		2020		EST		16/17		A	
Programa Calha Norte		LOCAL:		CONSTRUÇÃO DA PREFEITURA MUNICIPAL NOVA LACERDA				B	
CONVENIENTE:		MUNICÍPIO DE NOVA LACERDA - MT						C	
OBJETO:		CONSTRUÇÃO DA SEDE PREFEITURA MUNICIPAL DE NOVA LACERDA - MT						D	
VISTA FRONTAL ELEMENTO FACHADA								ÁREAS:	
VISTA ISOMÉTRICA								Á. TERRENO: 1.583,23 M2	
PLANTA BAIXA								Á. CONST.: 272,59 M2	
DETALHE DE FIXAÇÃO								Á. COBERTURA: 269,65 M2	
TABELA DE RESUMO								F	
AUTOR:		HIGOR C.S. PAVINATO		DESENHO:		DATA:		G	
ENCIVIL		ENGENHEIRO CIVIL		GABRIEL LEÃO		R01-10/05/2021			
CRA-MT 038605		CRA-MT 038605						H	
PREFEITO MUNICIPAL:						DIM:			
INSTITUCIONAL						METRO			
AUTOR:						ESCALA:		I	
						INDICADA			