




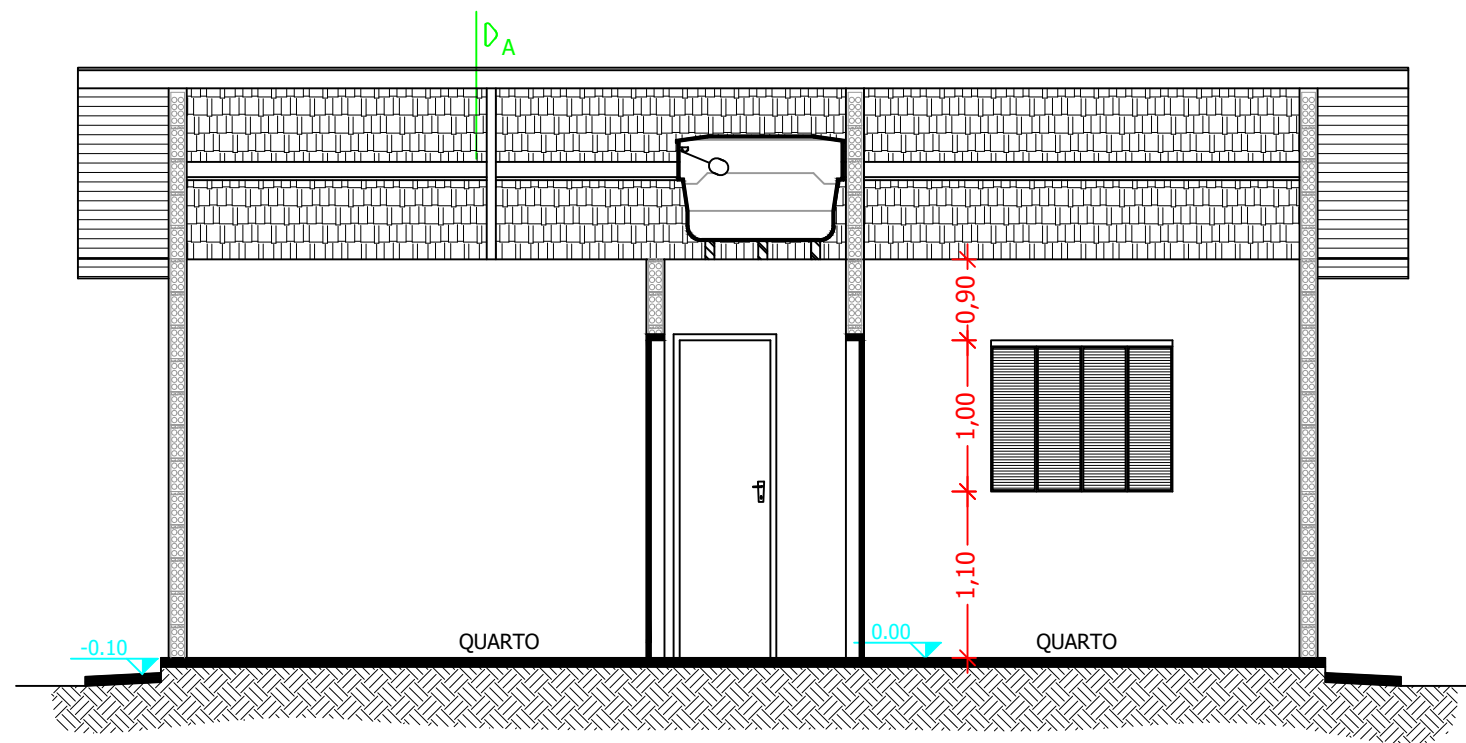


CORTE BB'
Esc.: 1/50

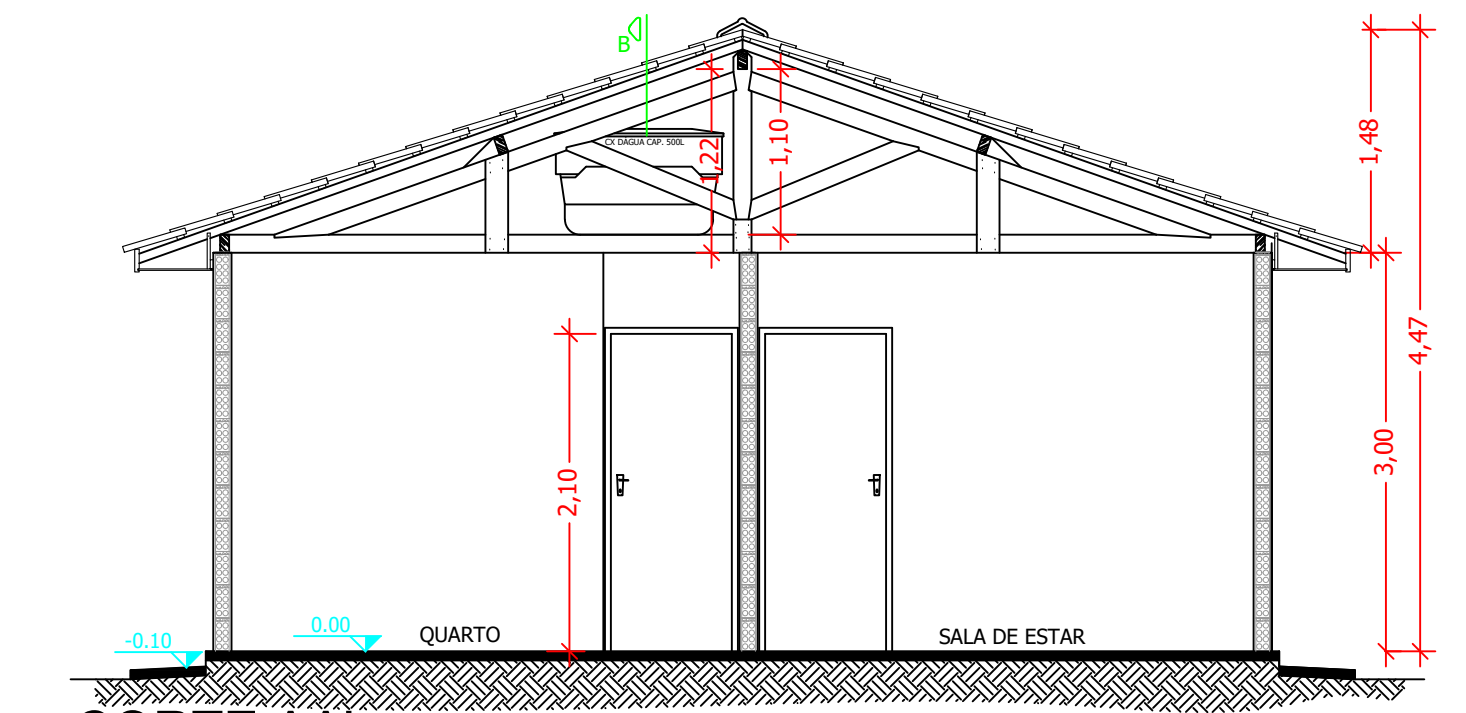

CORTE AA'
Esc.: 1/50

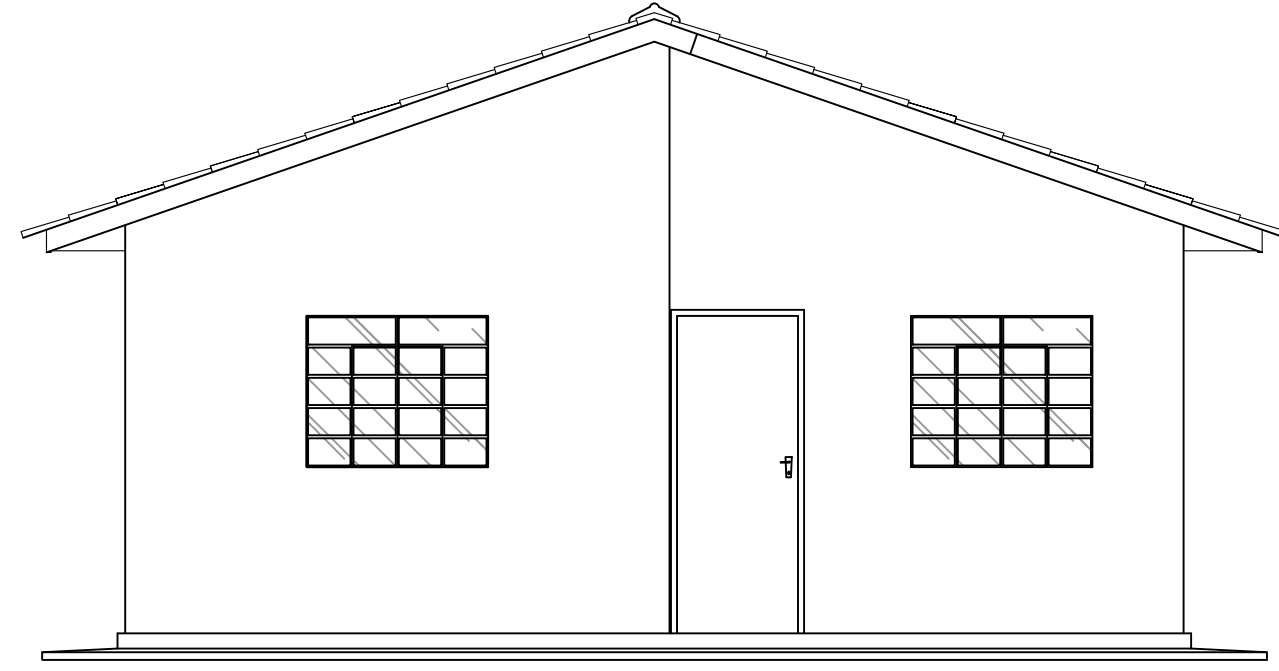


FACHADA FRONTAL
ESCALA 1:50

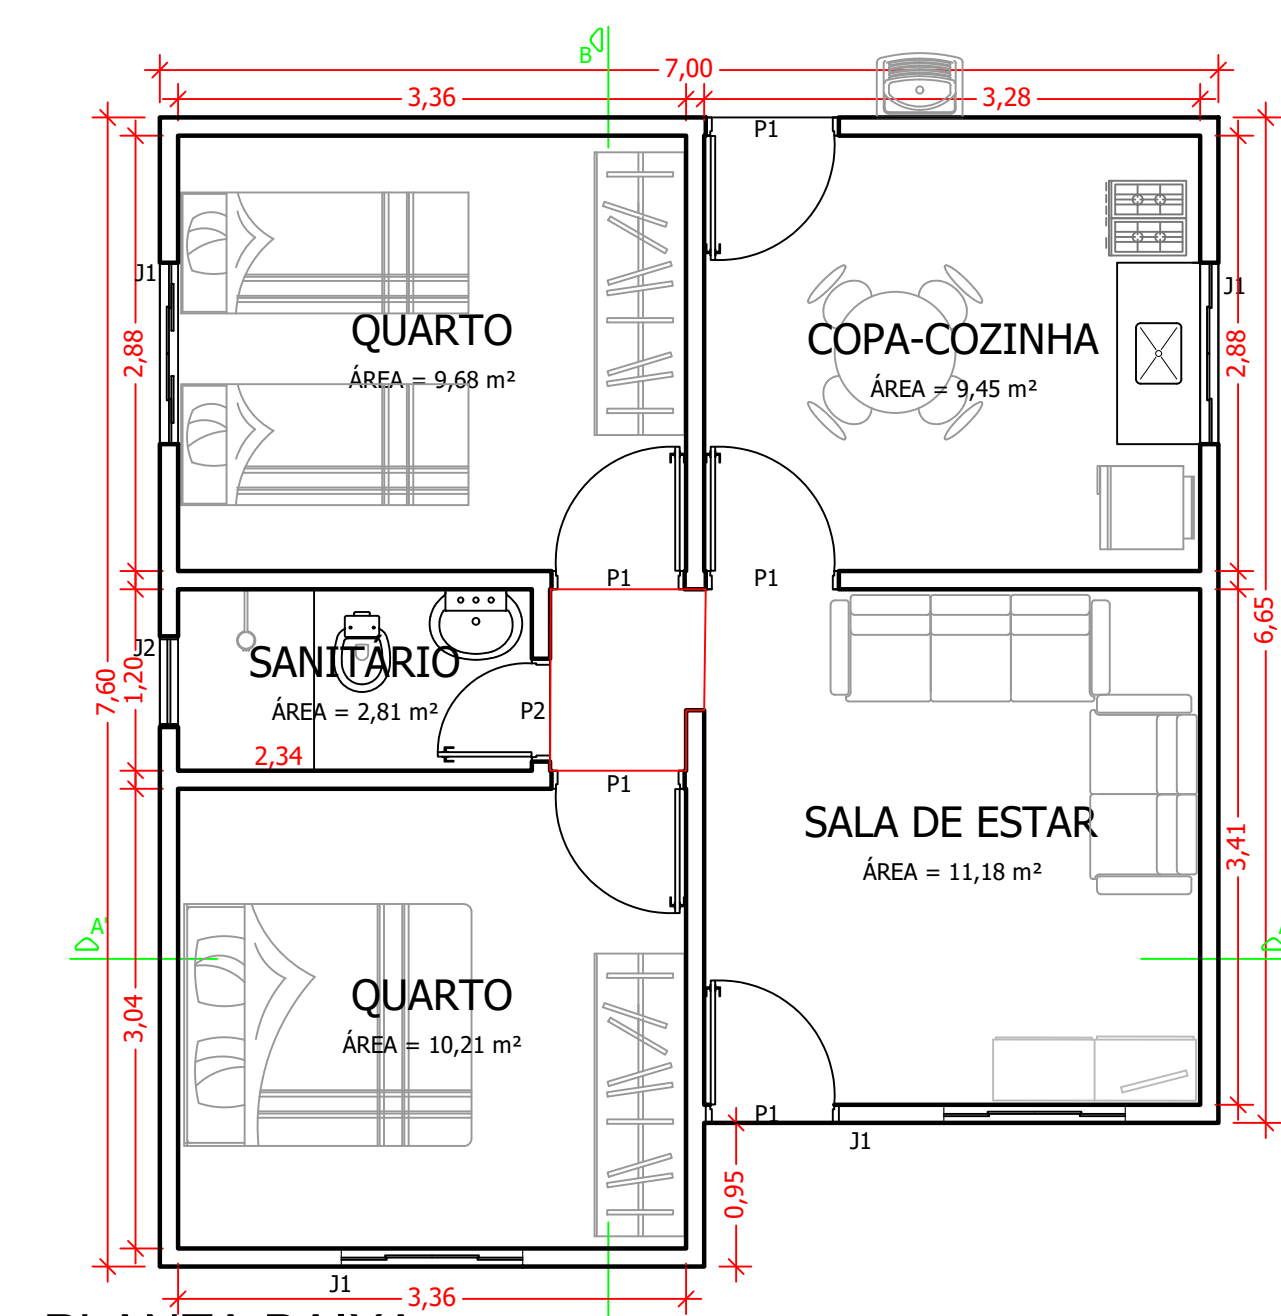


PLANTA BAIXA
Esc.: 1/50


CD	DESCRIÇÃO	ALTURA	LARGURA	PEITORIL
J1	JANELA DE CORRER - ALUMÍNIO	1.00	1.20	1.10
J2	JANELA ALUMÍNIO MAXIMOAR	0.40	0.60	1.50
P1	PORTA MADEIRA	2.10	0.80	--
P2	PORTA MADEIRA	2.10	0.60	--

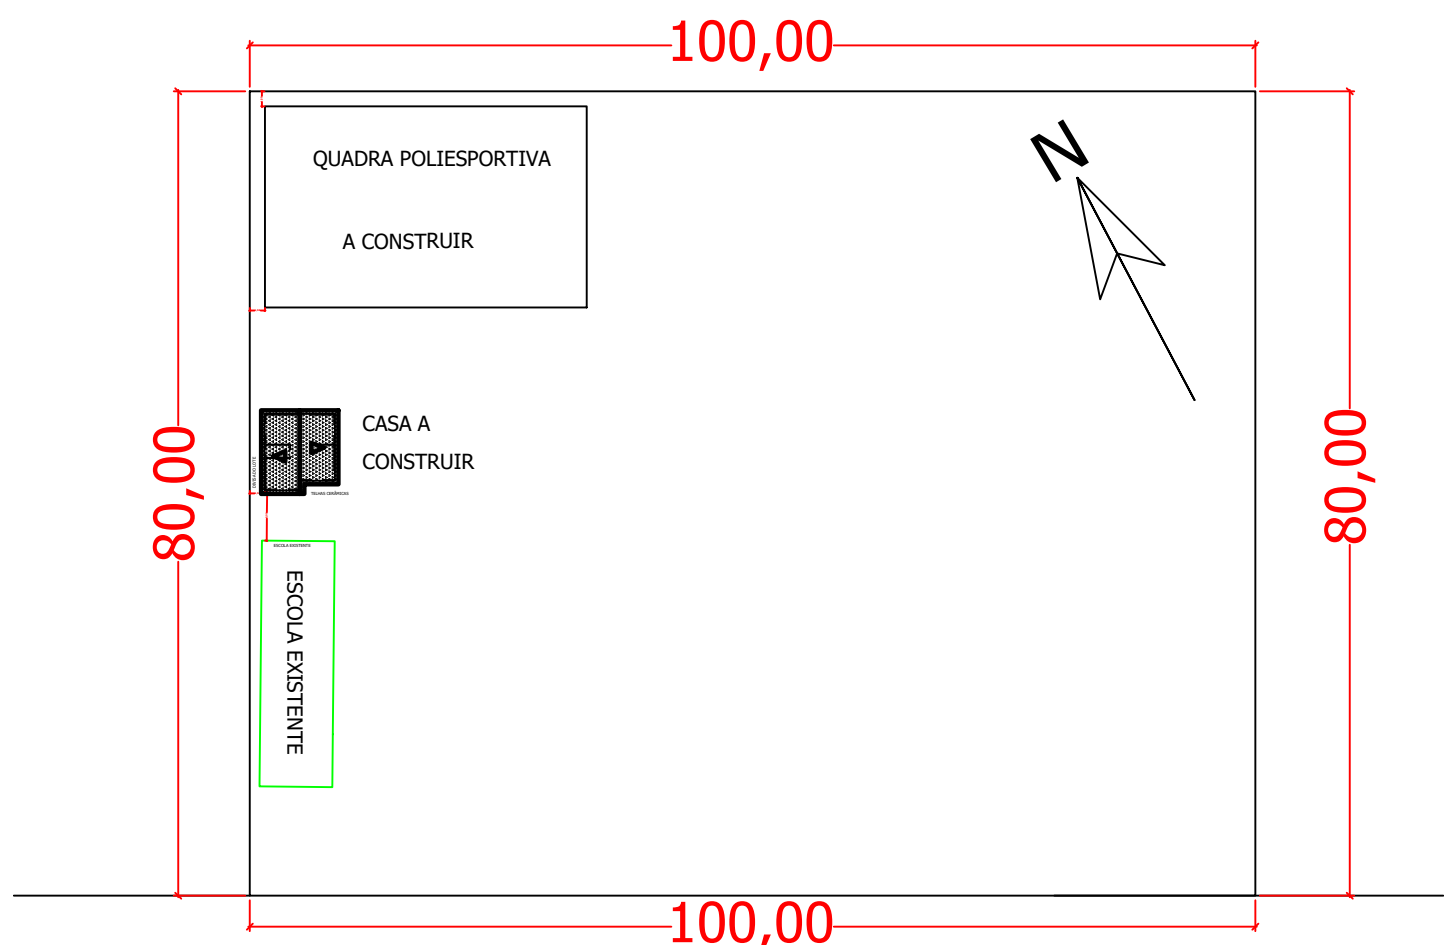


SITUAÇÃO
Esc.: 1/750

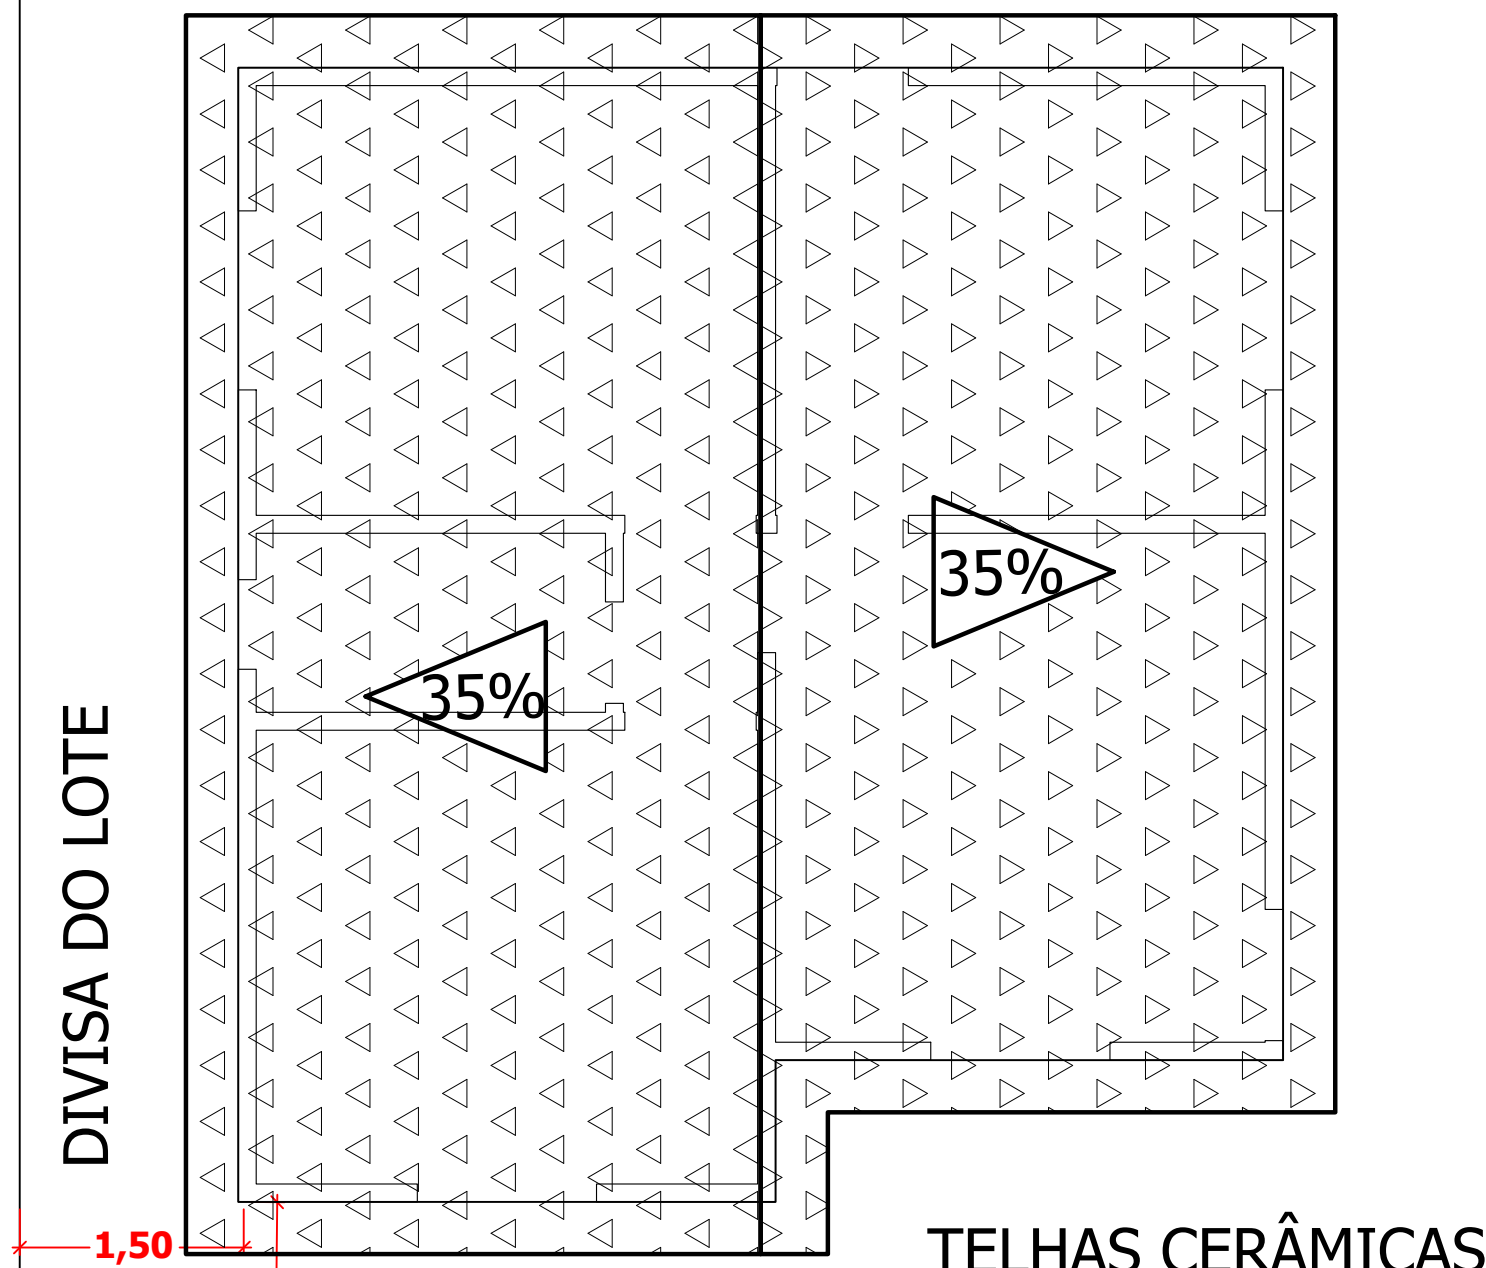

LOCAÇÃO / COBERTURA
Esc.: 1/50

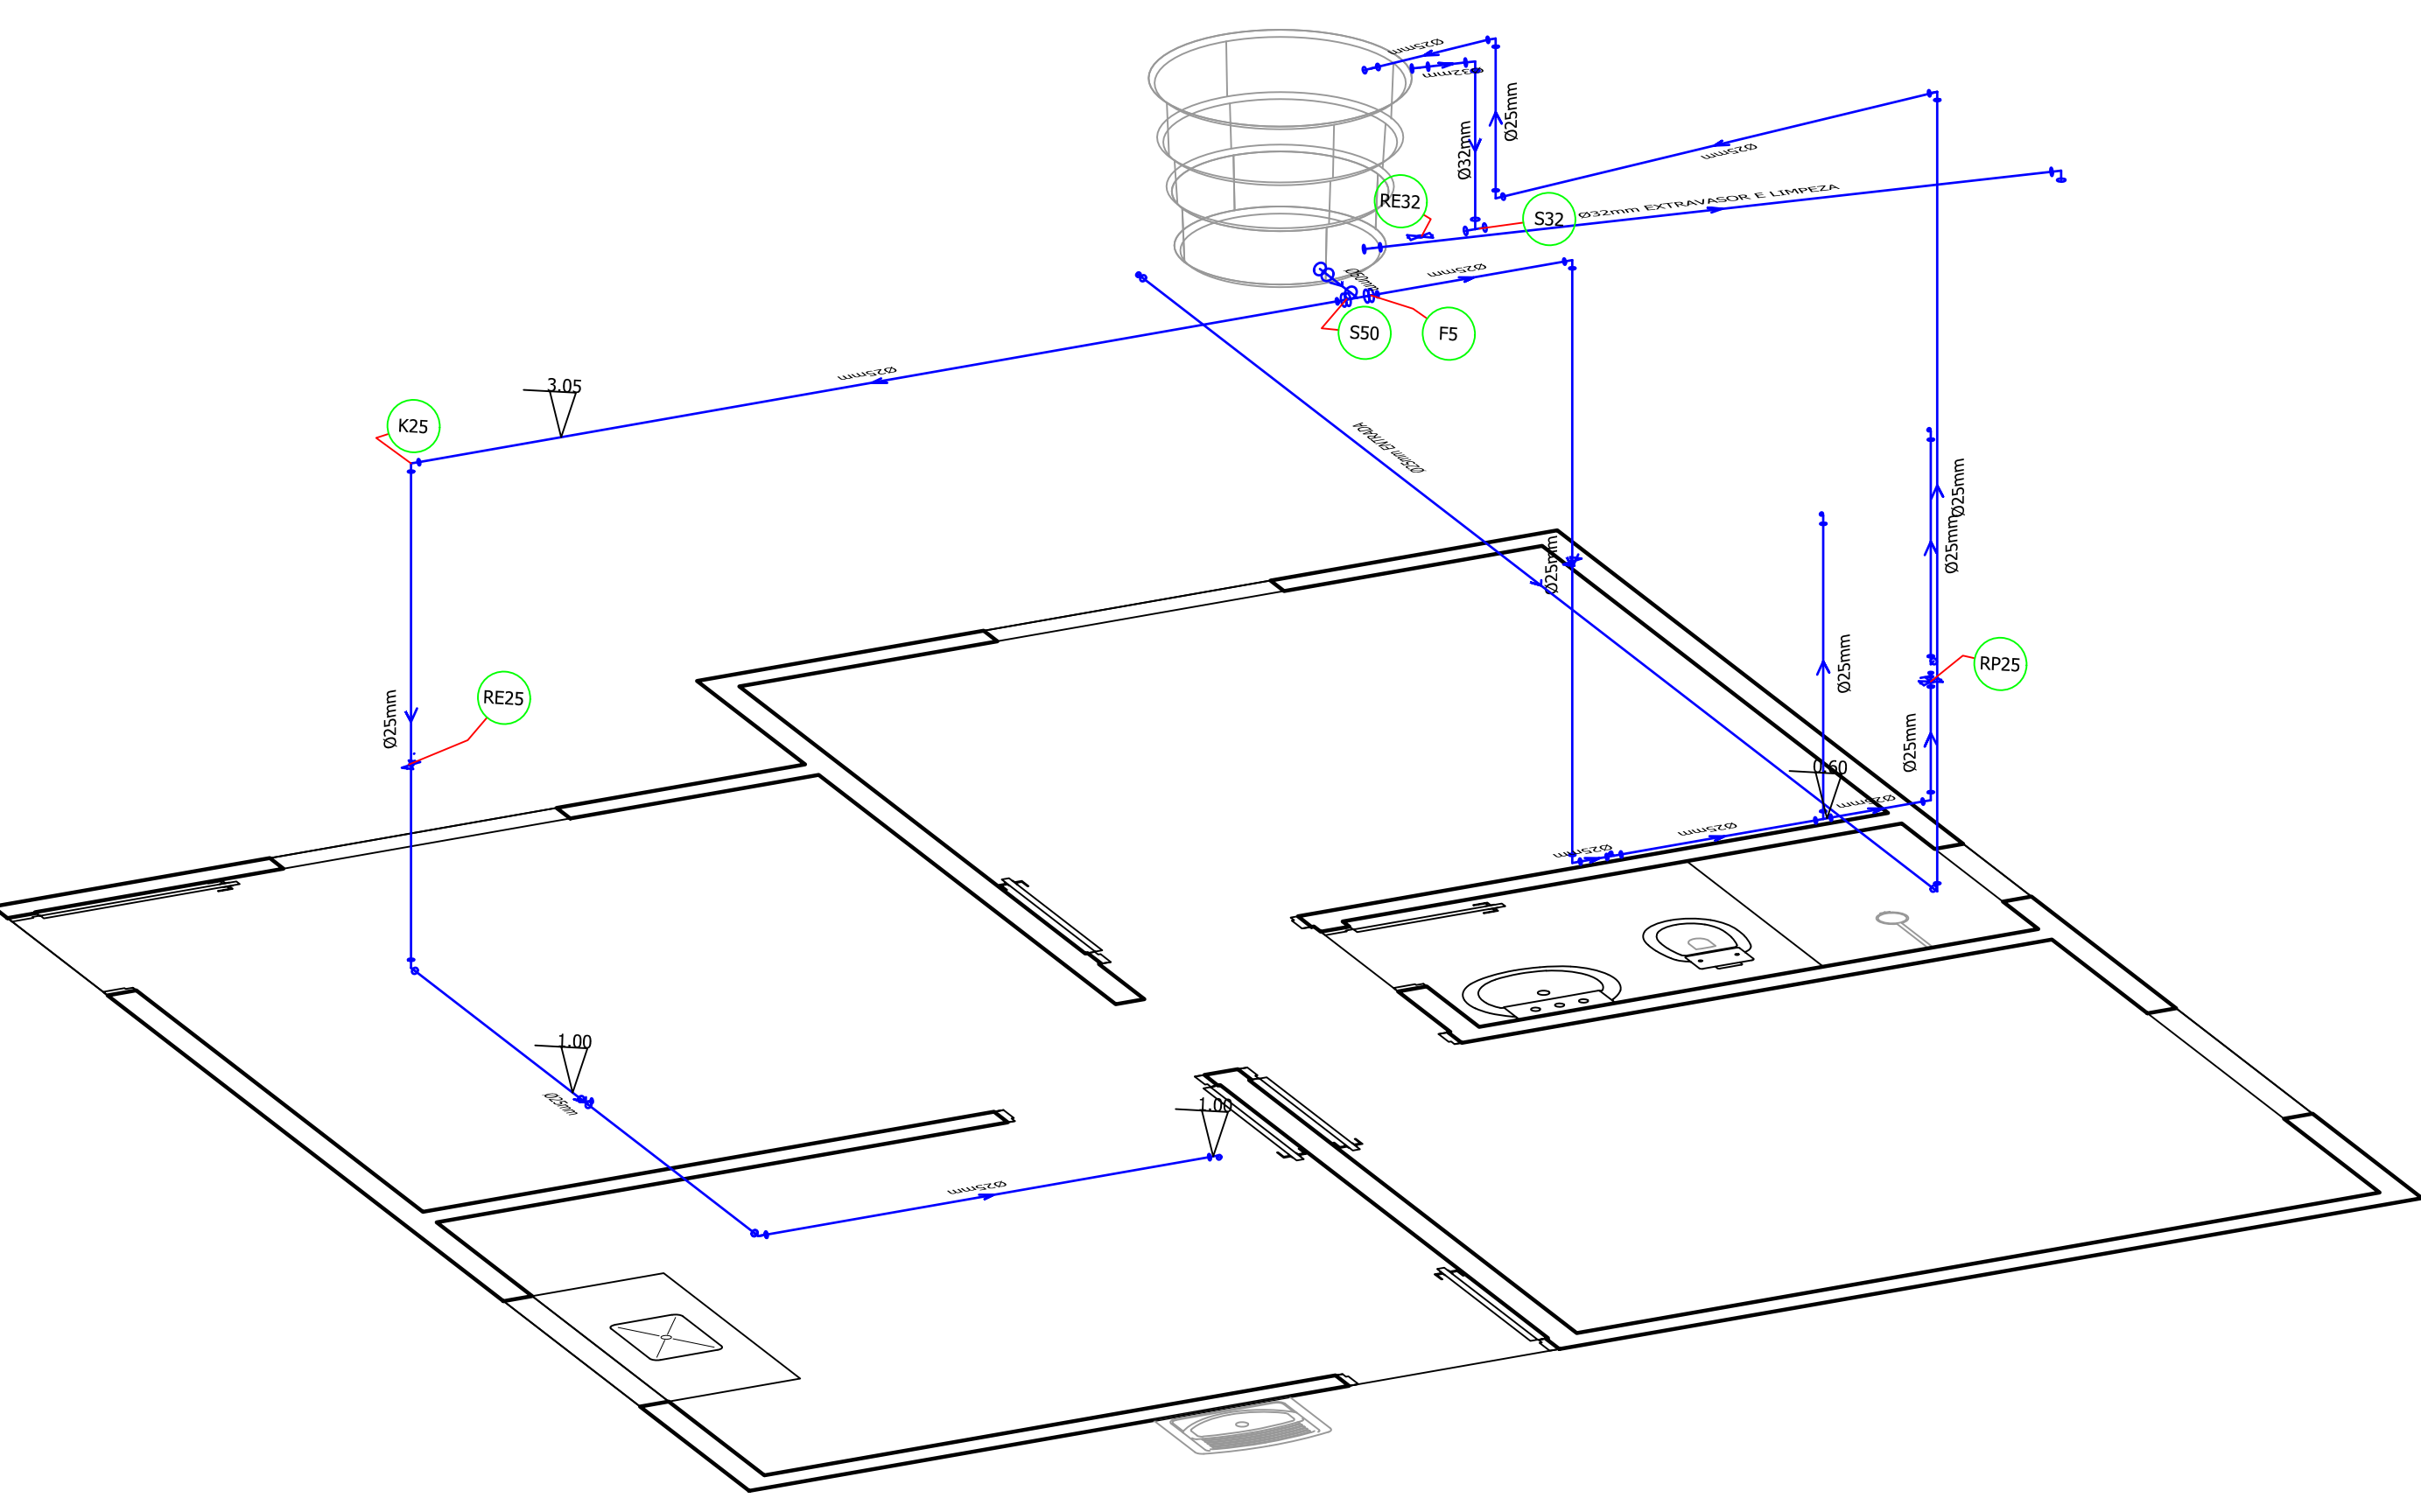

ISOMÉTRICO
S/Esc

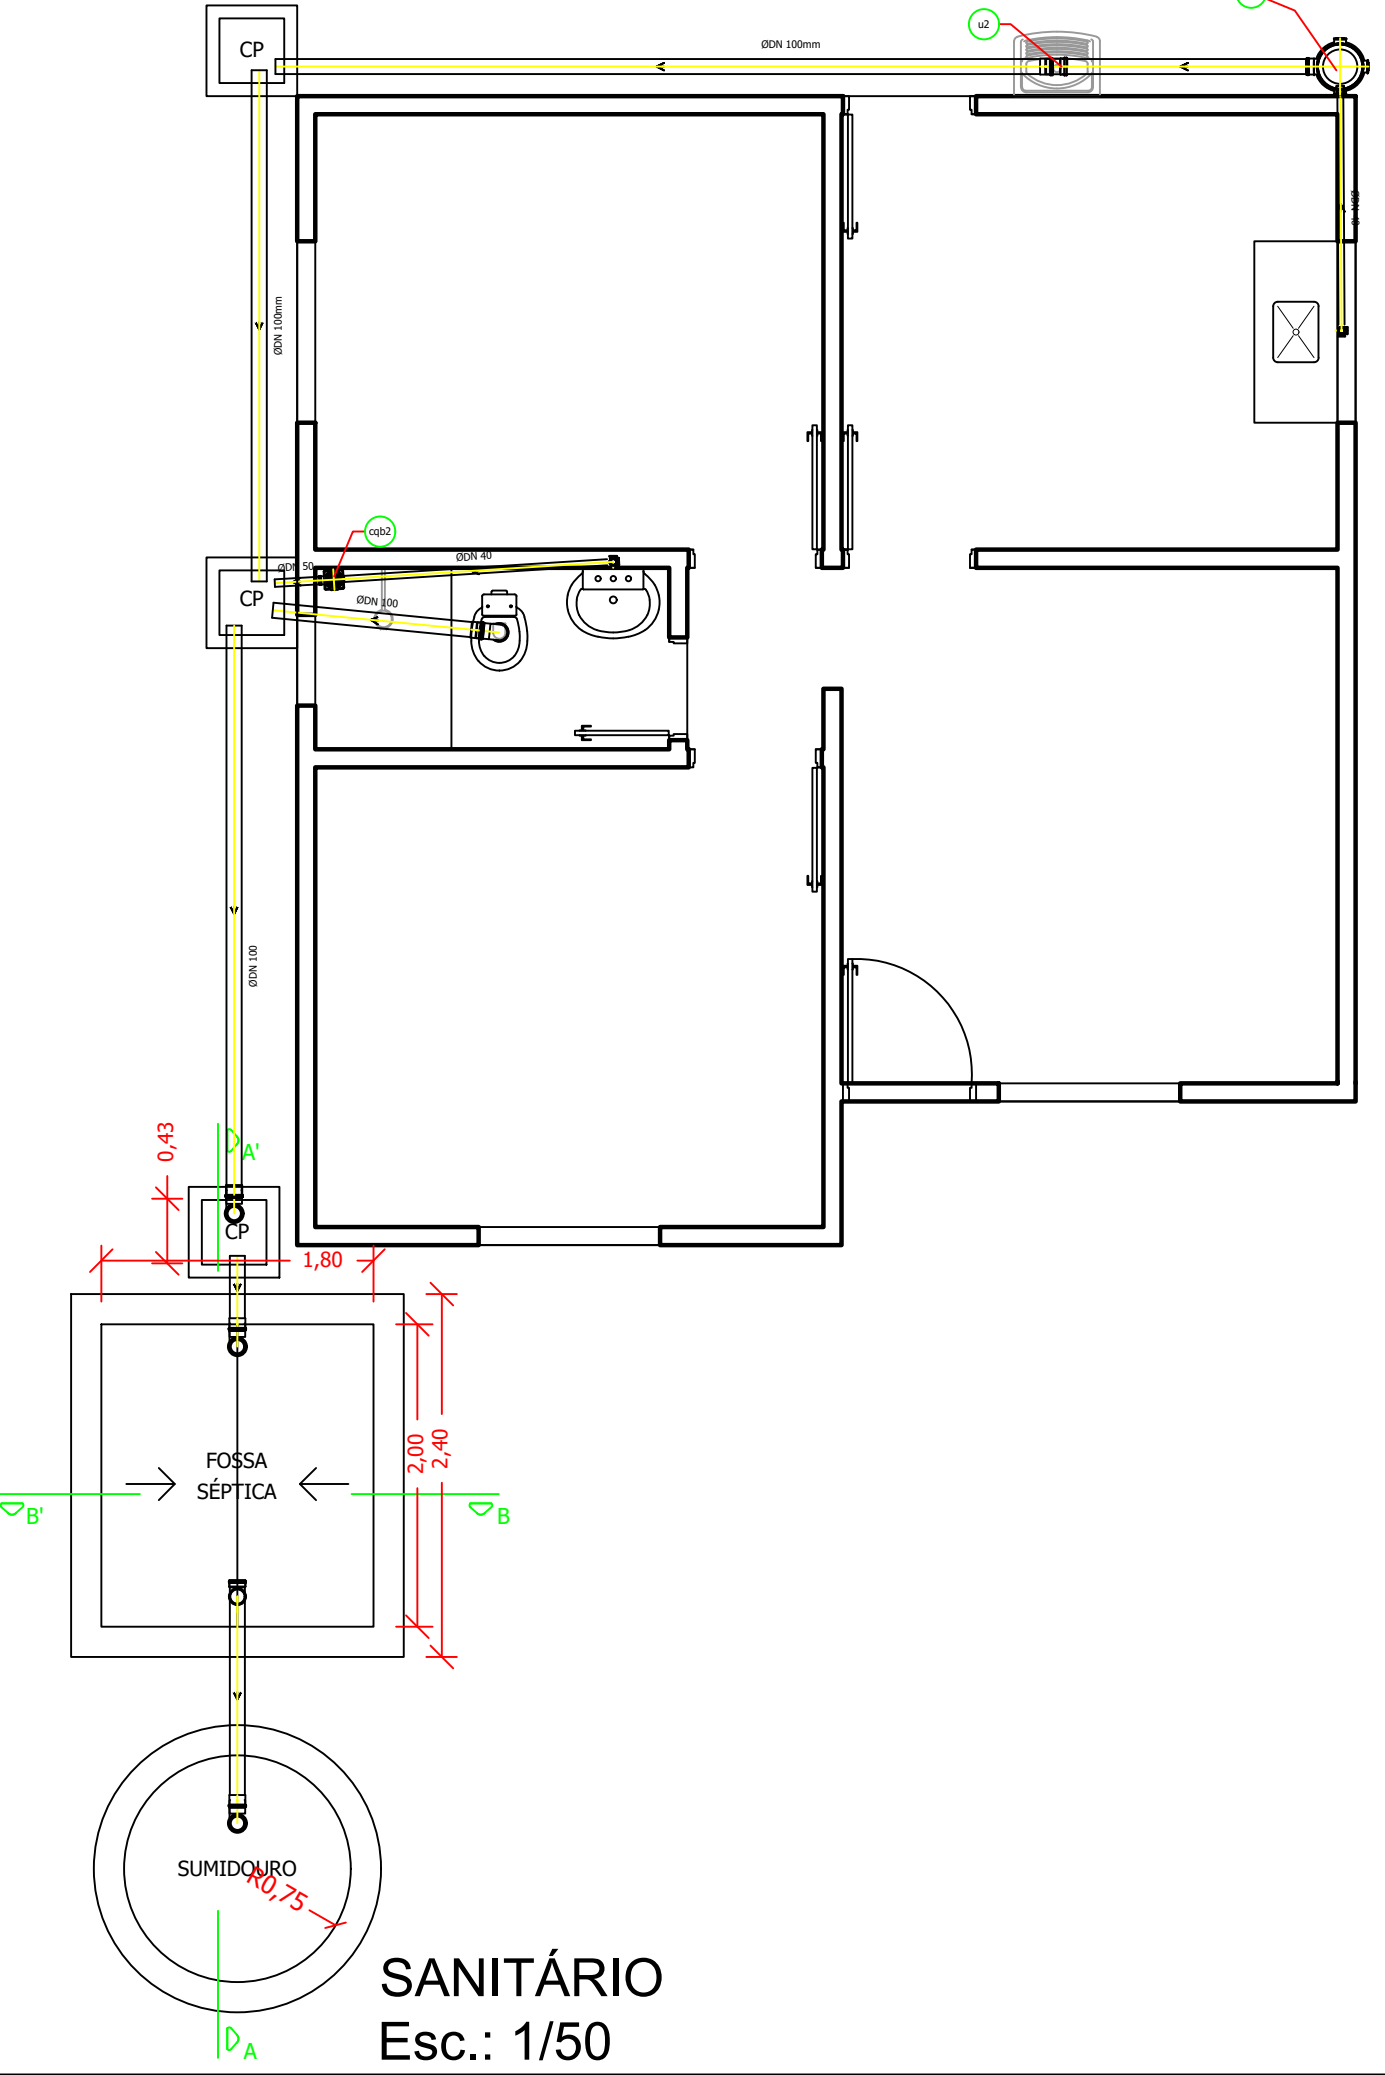

SANITÁRIO
Esc.: 1/50

OBRA: **CONSTRUÇÃO DE QUADRA POLIESPORTIVA E ALOJAMENTO NA ESCOLA MUNICIPAL VALE DO GUAPORÉ**

PROPRIETÁRIO: **MUNICÍPIO DE NOVA LACERDA - MT**

ENDEREÇO: Estrada Vicinal, Gleba Santa Amélia, Zona Rural - Nova Lacerda-MT

CARIMBOS:

PROPRIETÁRIO: **UILSON JOSÉ DA SILVA**
CPF: 621.764.391-04

RT:

DESENHO: **SIDNEY DIAS DE JESUS**
ENG. CIVIL / CREA- MT 032126

ÁREAS:
CONSTRUIDO (ESCOLA EXISTENTE) - 150,08 m²
QUADRA A CONSTRUIR - 640,00 m²
ALOJAMENTO A CONSTRUIR - 50,00 m²
TOTAL - 840,08 m²
LOTE - 8000,00 m²
TAXA DE OCUPAÇÃO - 11,00%

Conteúdo:
I-Arquitetônico:
Planta Baixa;
Fachada Principal;
Corte AA';
Corte BB';
Cobertura;
Locação;
Situação;
II-Hidrossanitário:
Sanitário;
Isométrico;
III-Elétrico:
Elétrico;
IV - Anexos:
01-Memorial Descritivo;
02 - Planilhas Orçamentárias;
03 - ART

nov/2021

FOLHA 3/3