




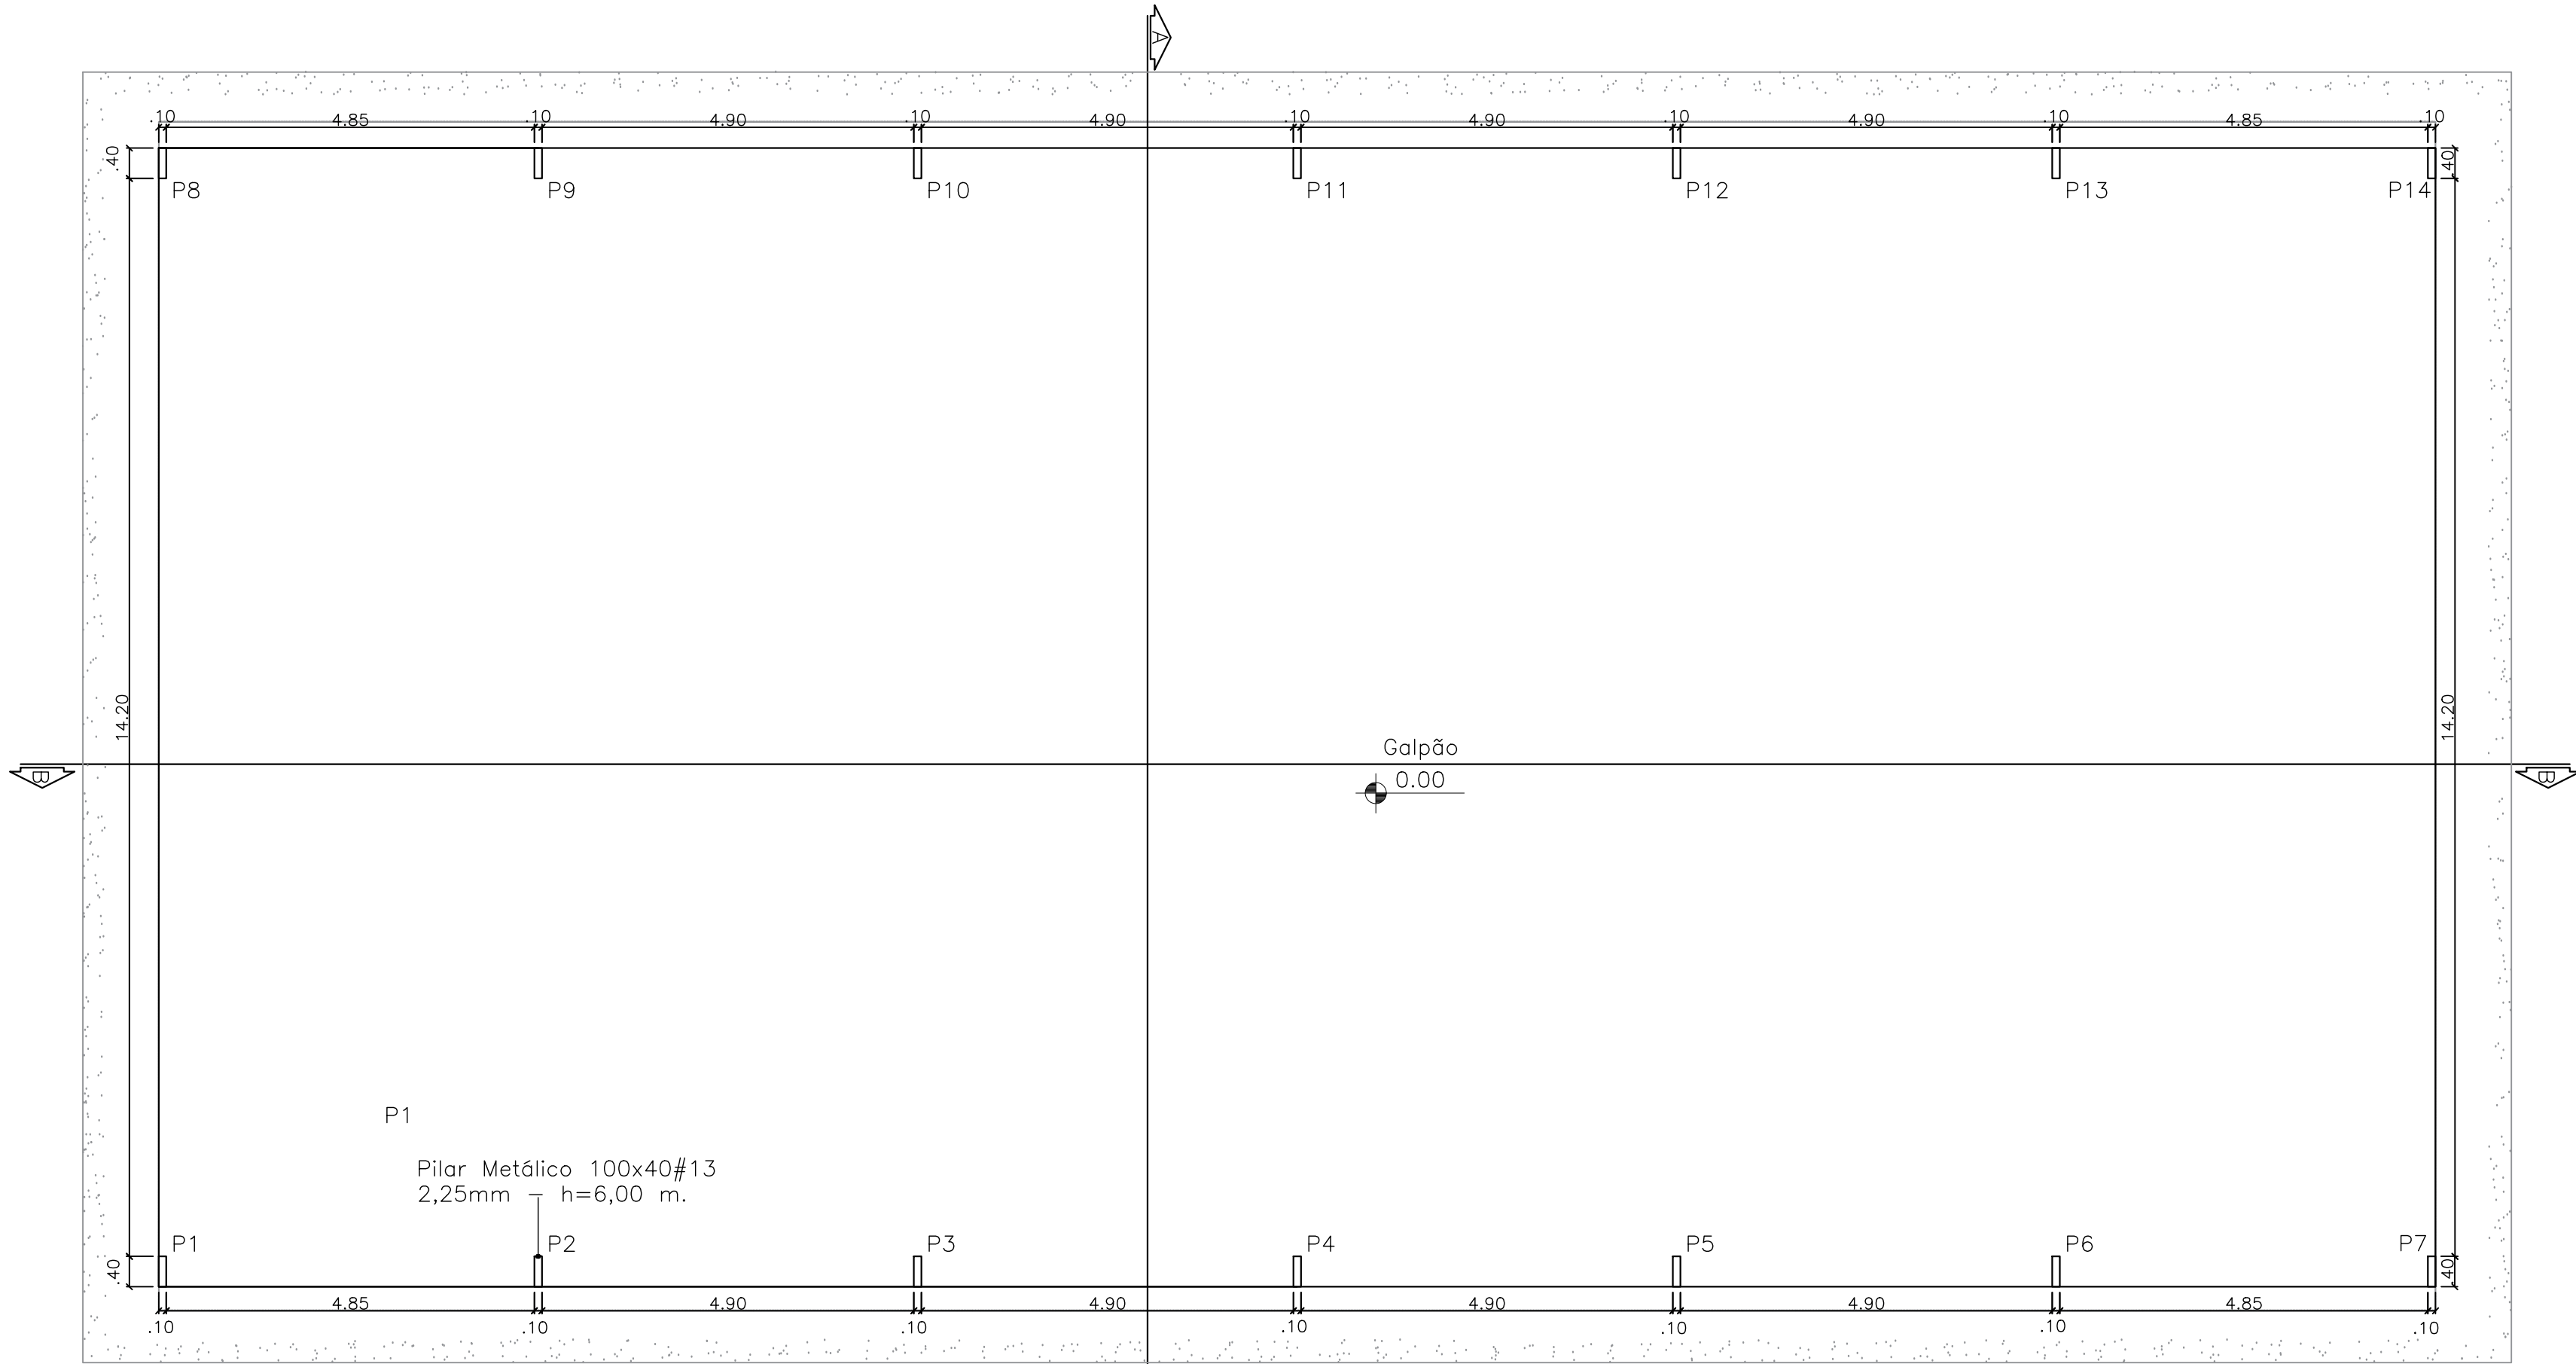

PLANTA BAIXA
esc 1:75

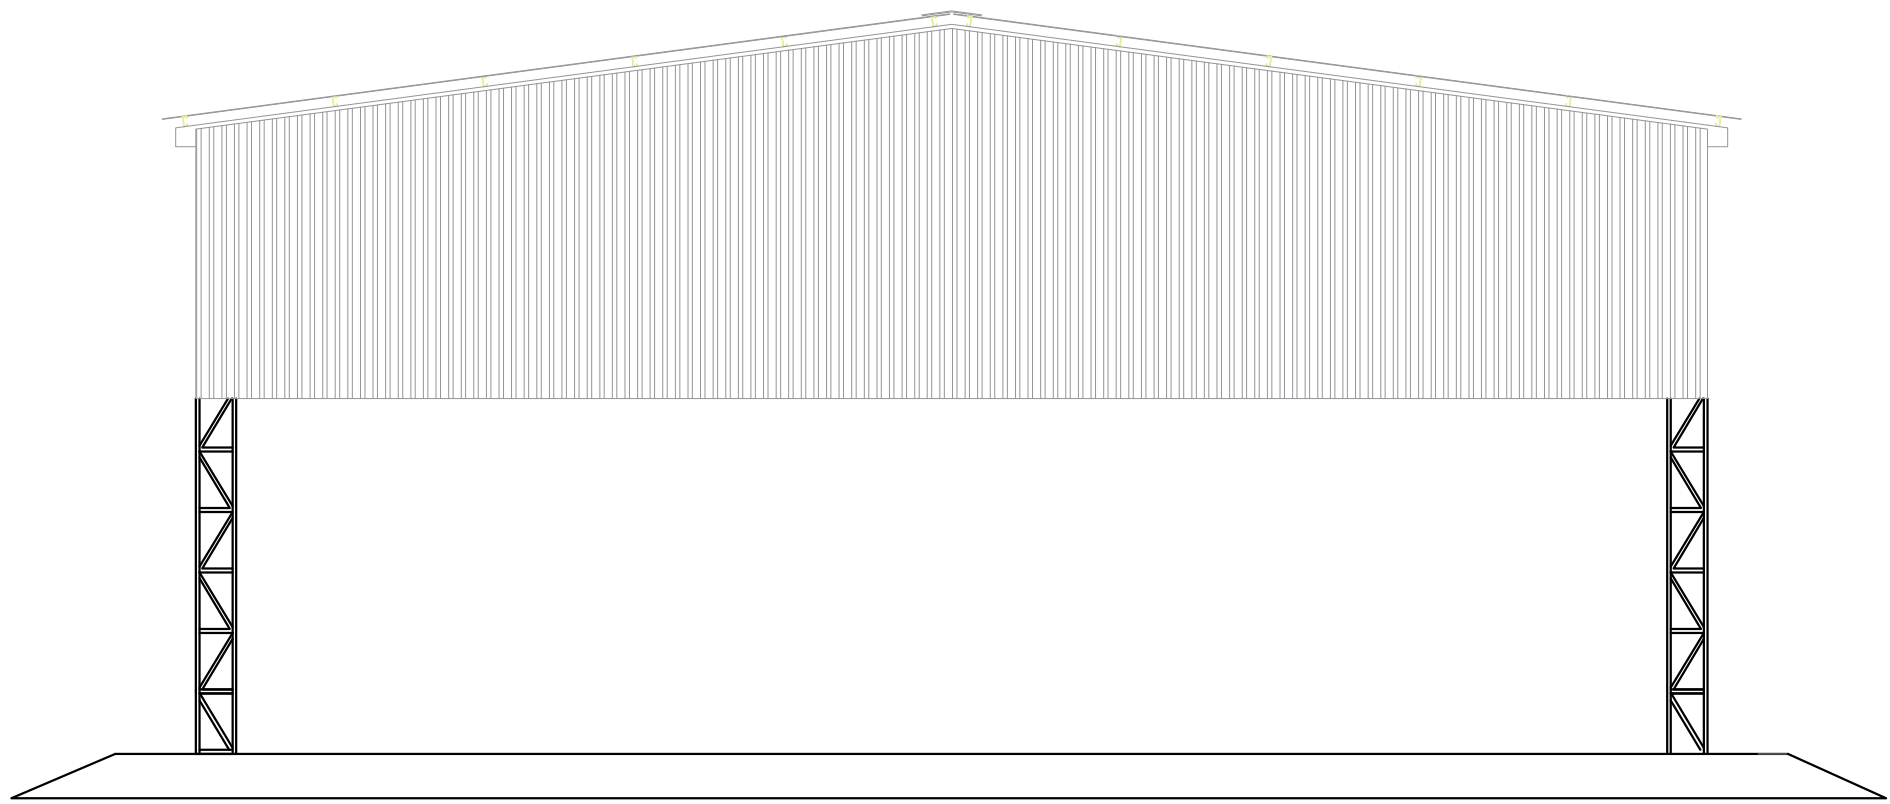

FACHADA LATERAL
esc 1:75

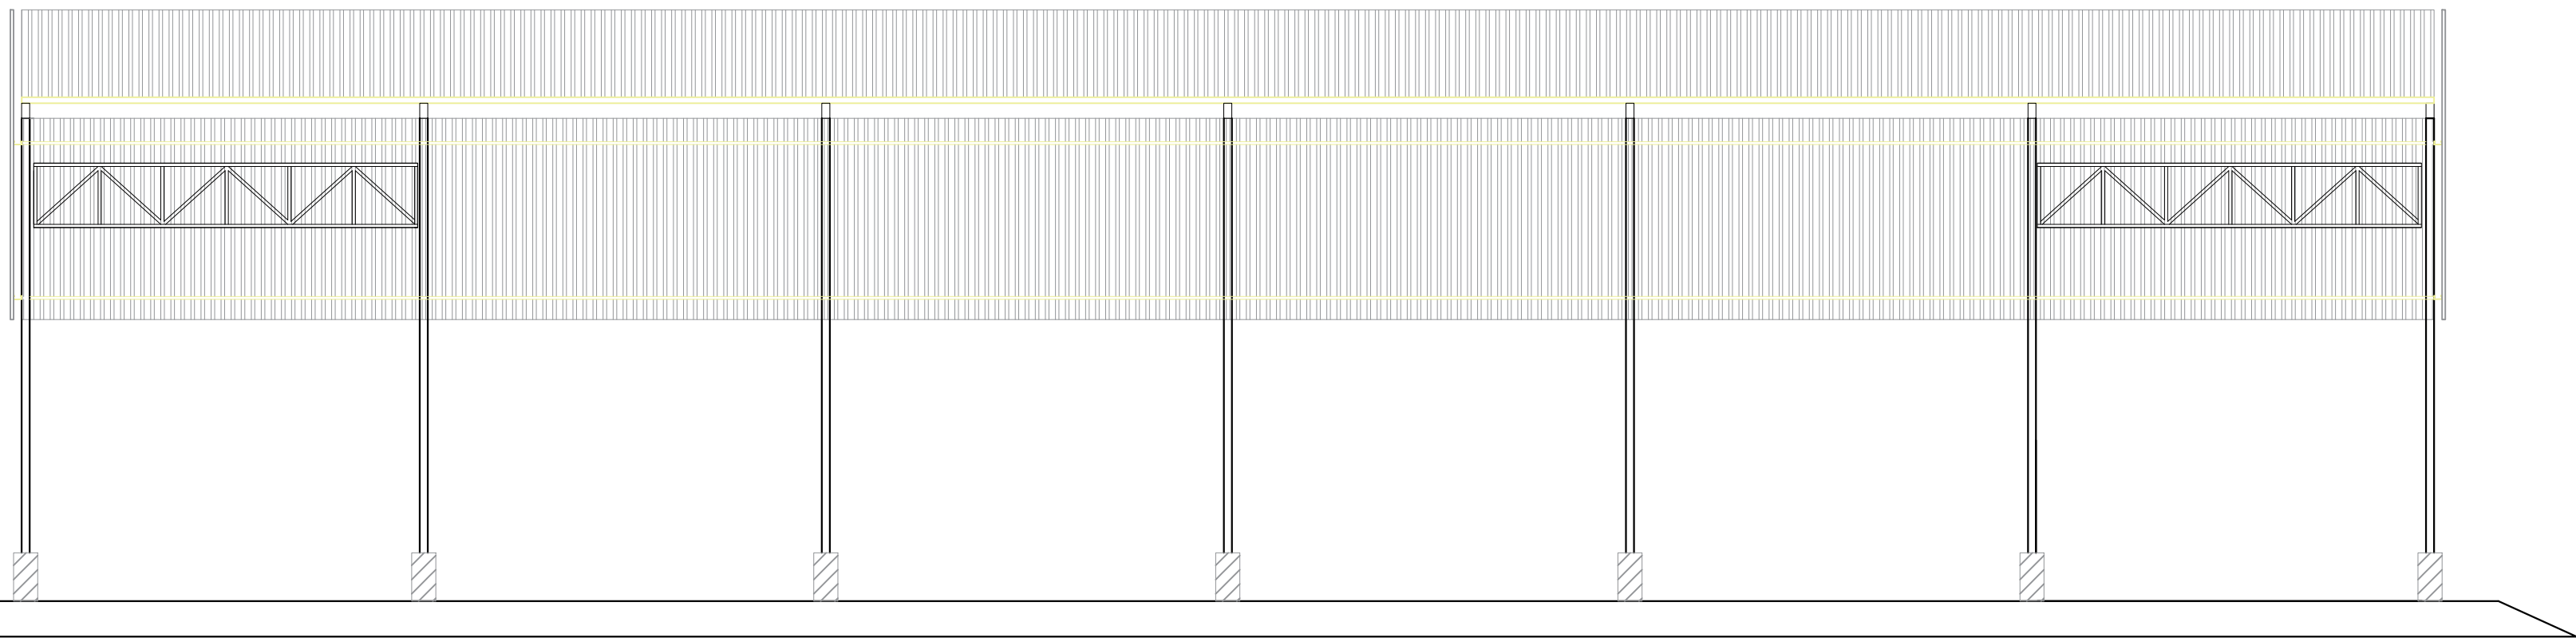

FACHADA FRONTAL
esc 1:75



ESTADO DE MATO GROSSO
PREFEITURA MUNICIPAL DE NOVA LACERDA

OBRA:		GALPÃO DE RECICLÁVEIS	
PROPRIETÁRIO:		Município de Nova Lacerda	
ENDEREÇO:		Av. Maria Rodrigues de Souza, Bairro São José, Nova Lacerda-MT	
CARIMBOS:			
PROPRIETÁRIO:		ÁREAS: CONSTRUÇÃO: 450,00 m² TERRENO: 1.865,98 m² LIVRE 1.415,98 m² TAXA DE OCUPAÇÃO 24,11%	
RT:		CONTEÚDO: I - ARQUITETÔNICO: 1 - Planta Baixa; 2 - Fachadas Frontal / Lateral; II - ANEXOS: 1 - ART; 2 - Memorial Descritivo; 3 - Planilhas Orçamentárias.	
SIDNEY DIAS DE JESUS		ARQUITETÔNICO	
CREA-MT: 32126 / RNP: 1213855748			
DESENHO:		ABRIL/2020	FOLHA 1/2
IZABELLA SANTOS SPESSOTO			

ARQUITETÔNICO