


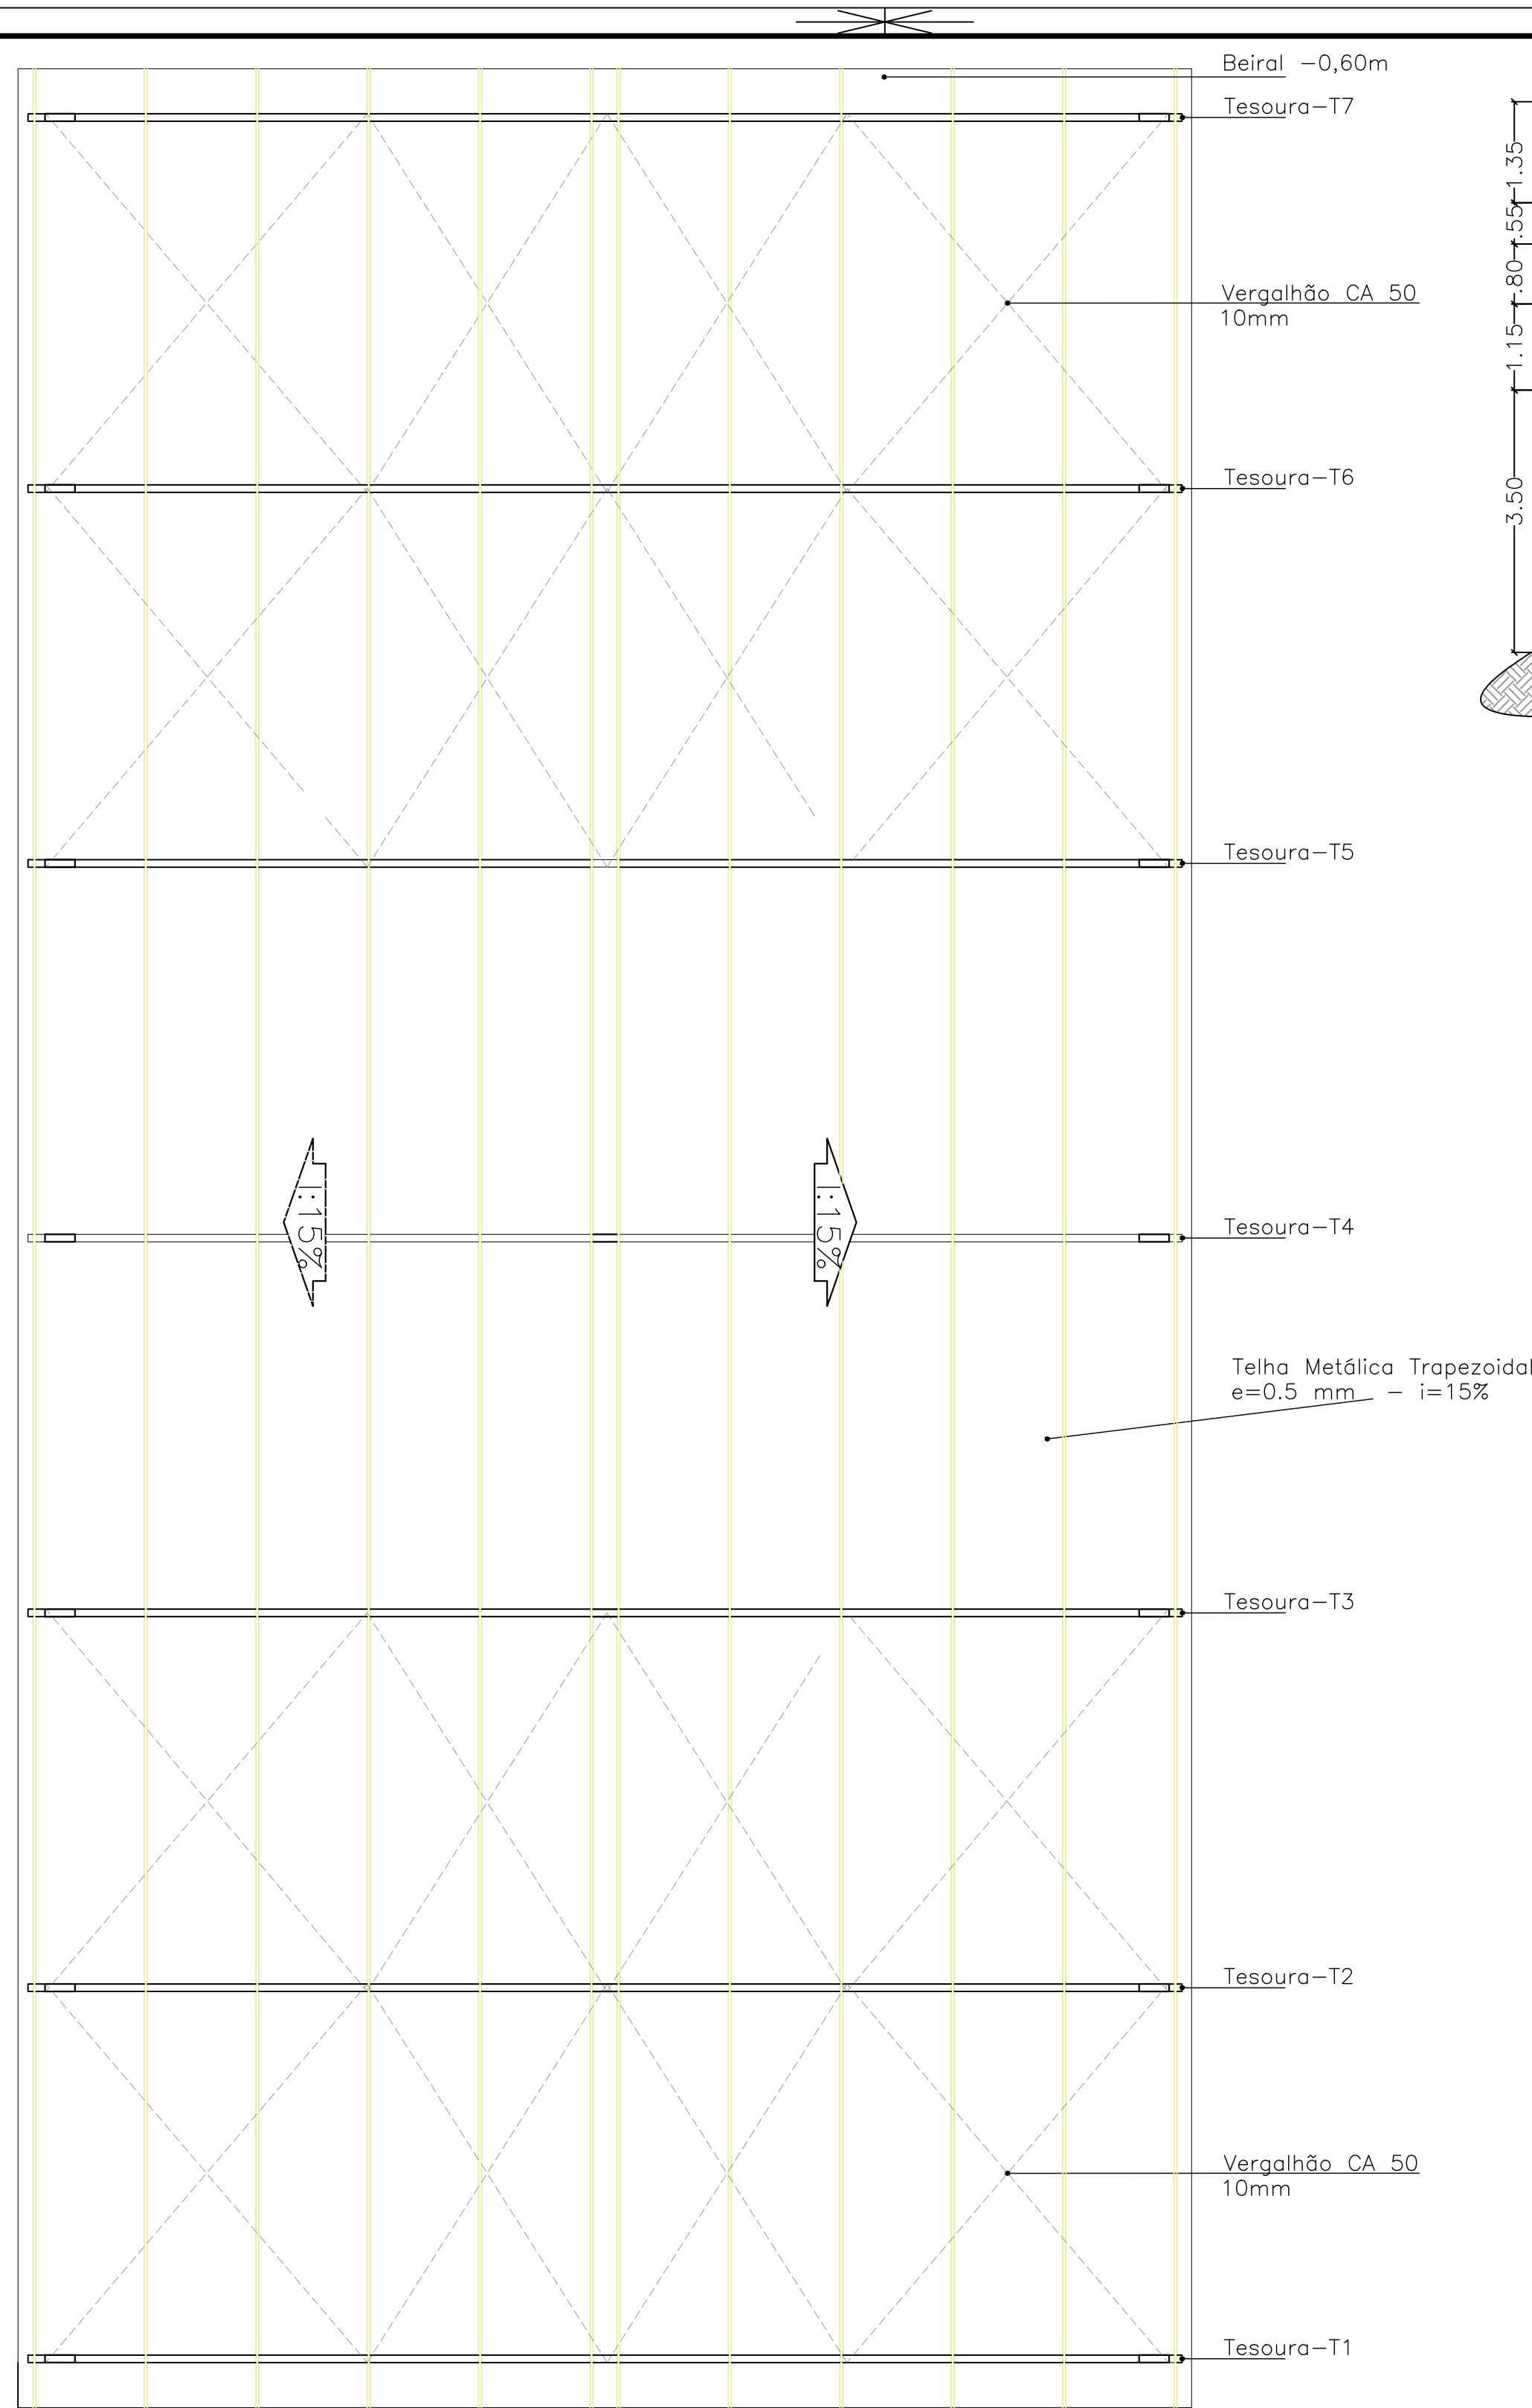
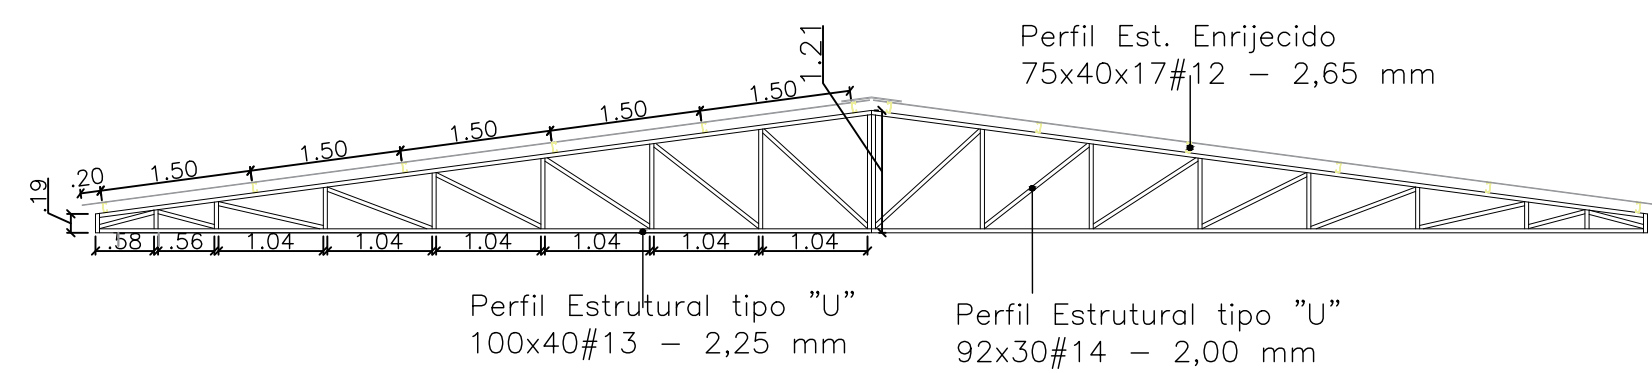
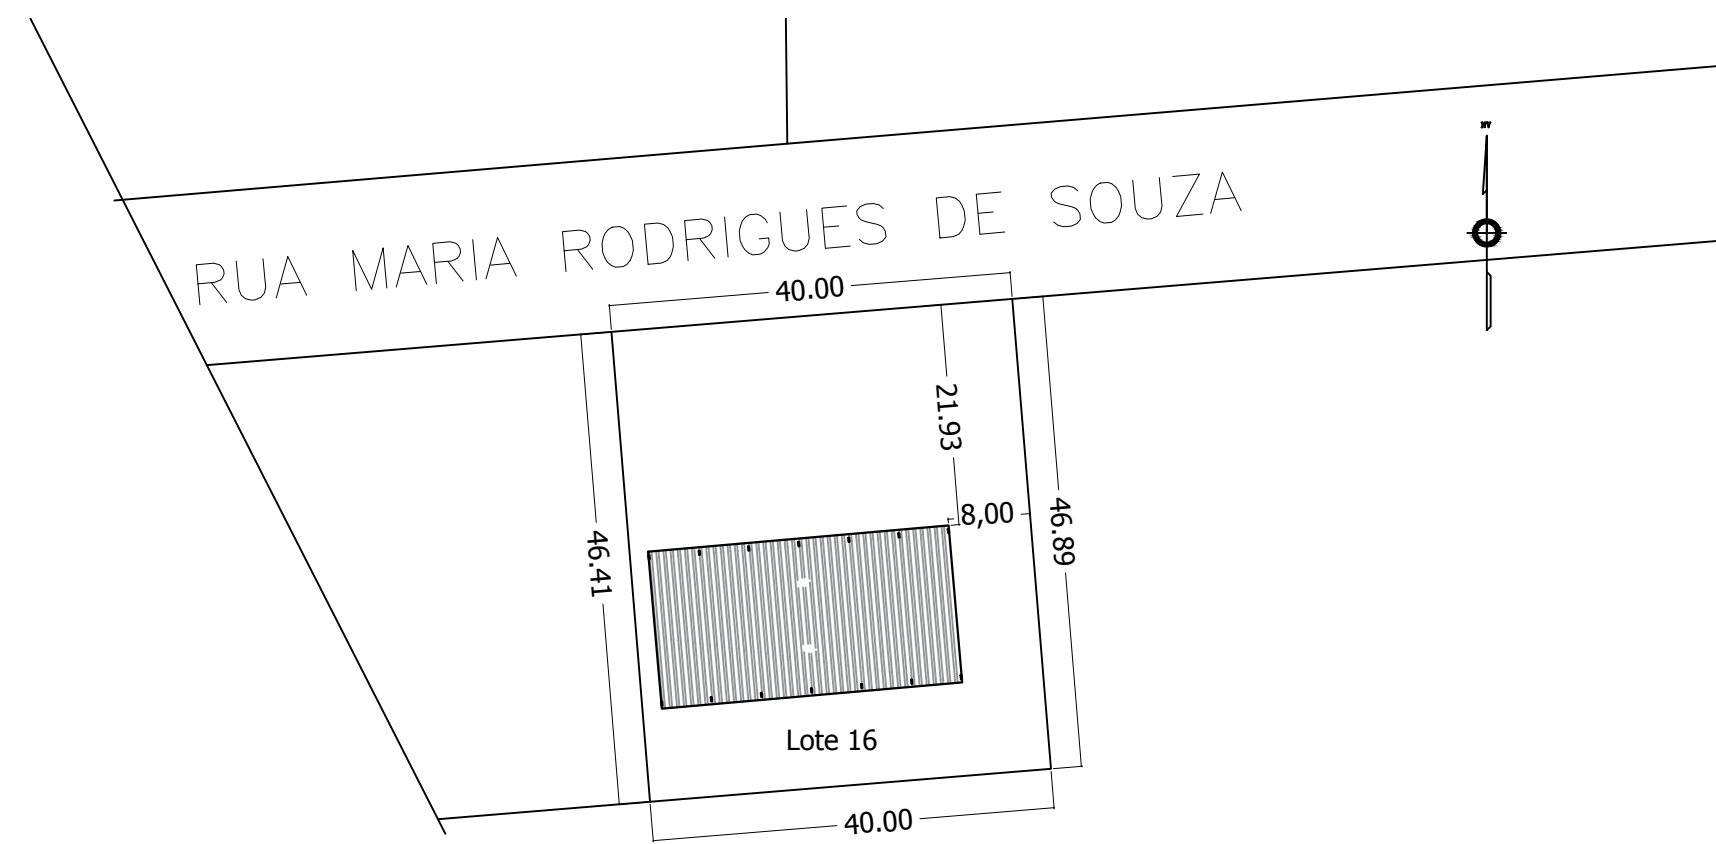
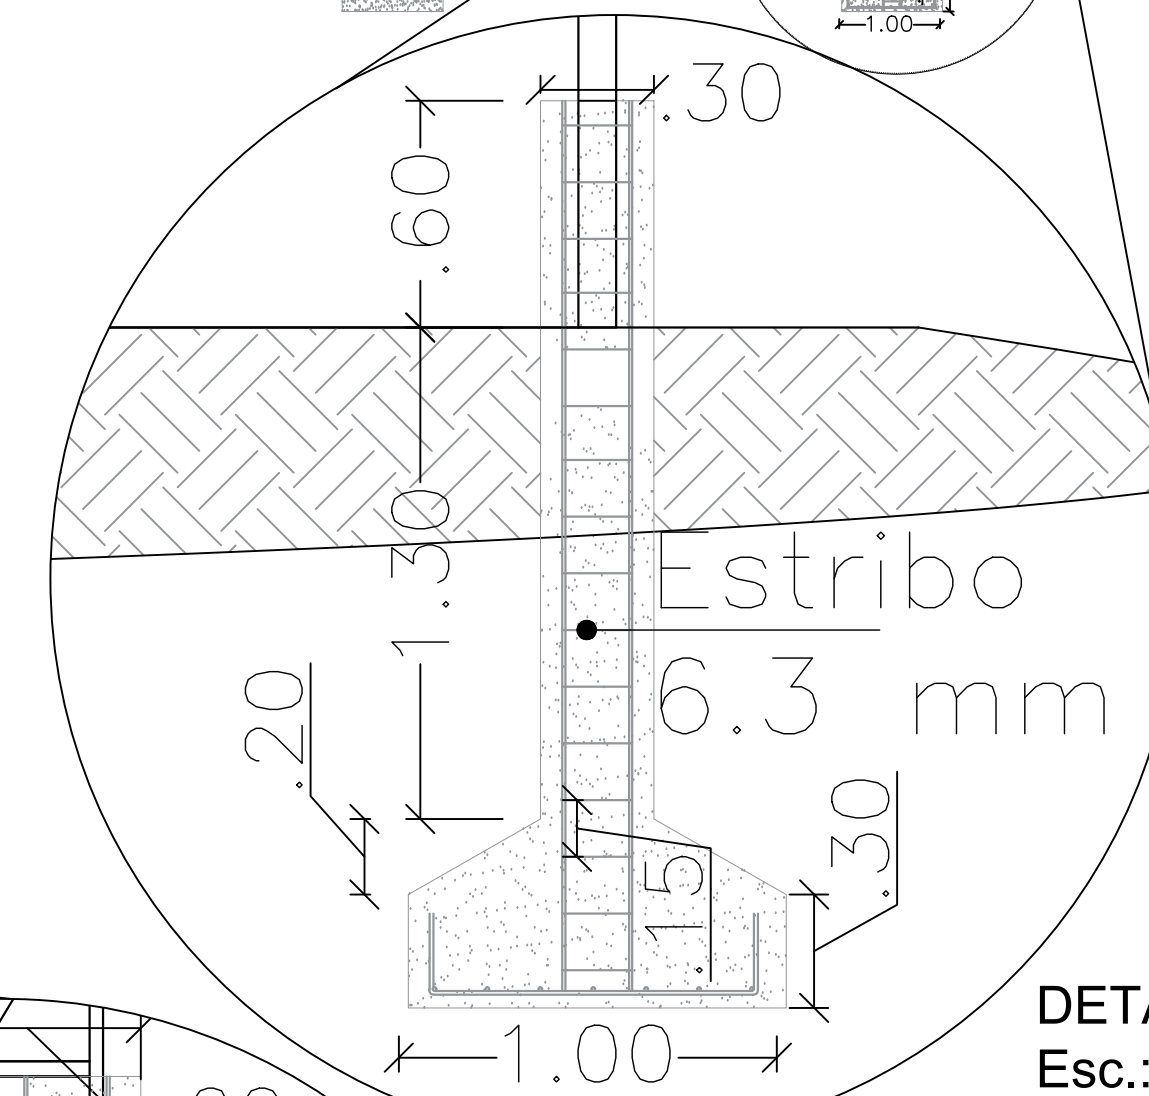


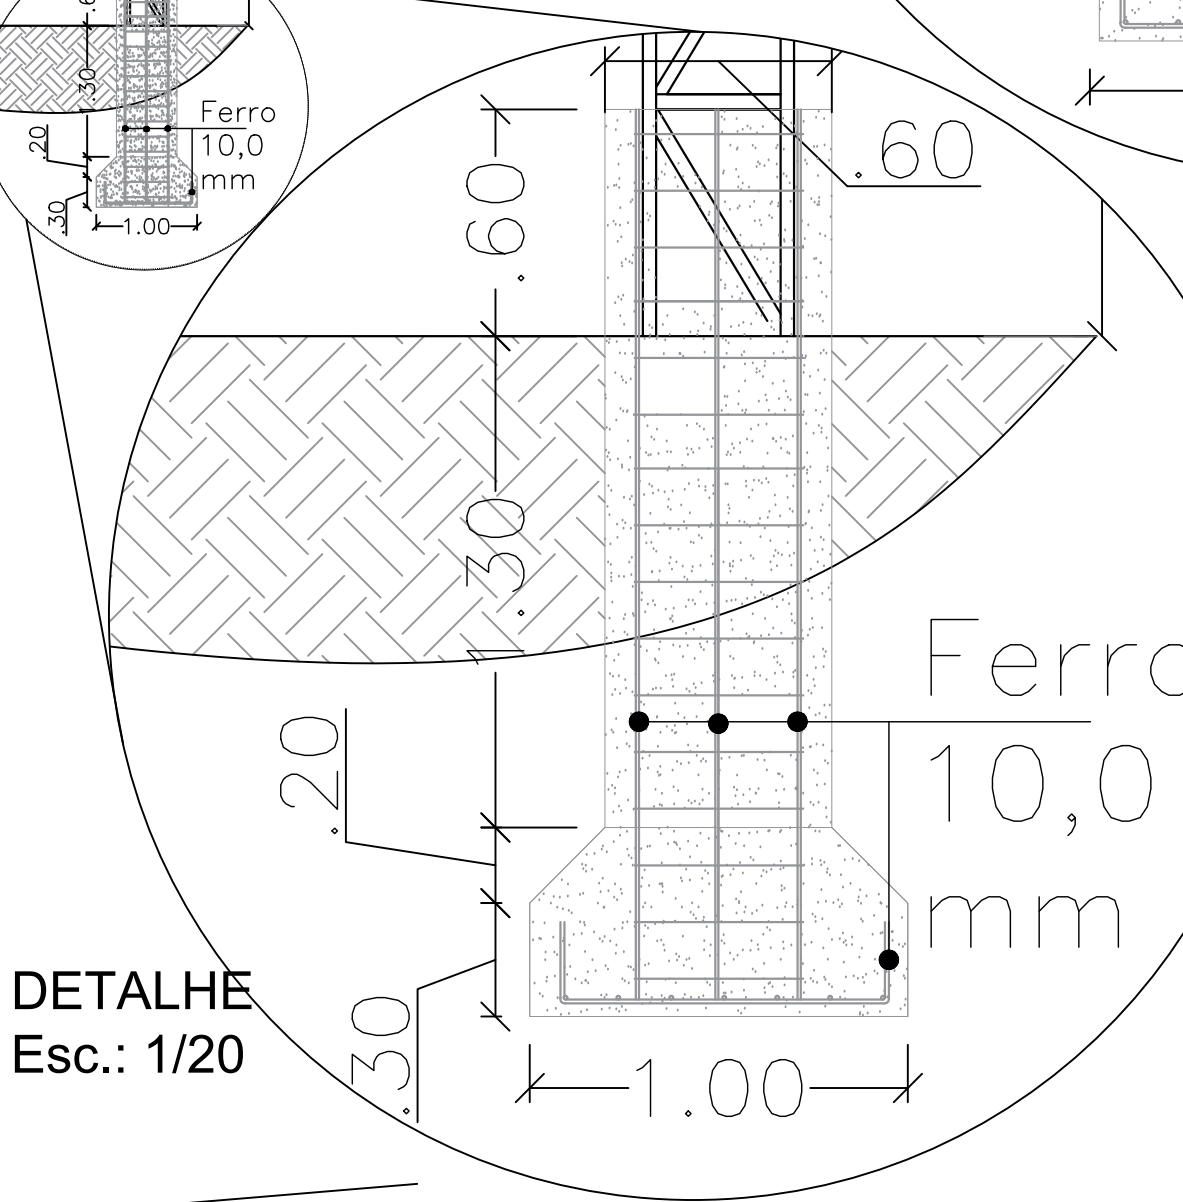

PLANTA DE COBERTURA
esc 1:150

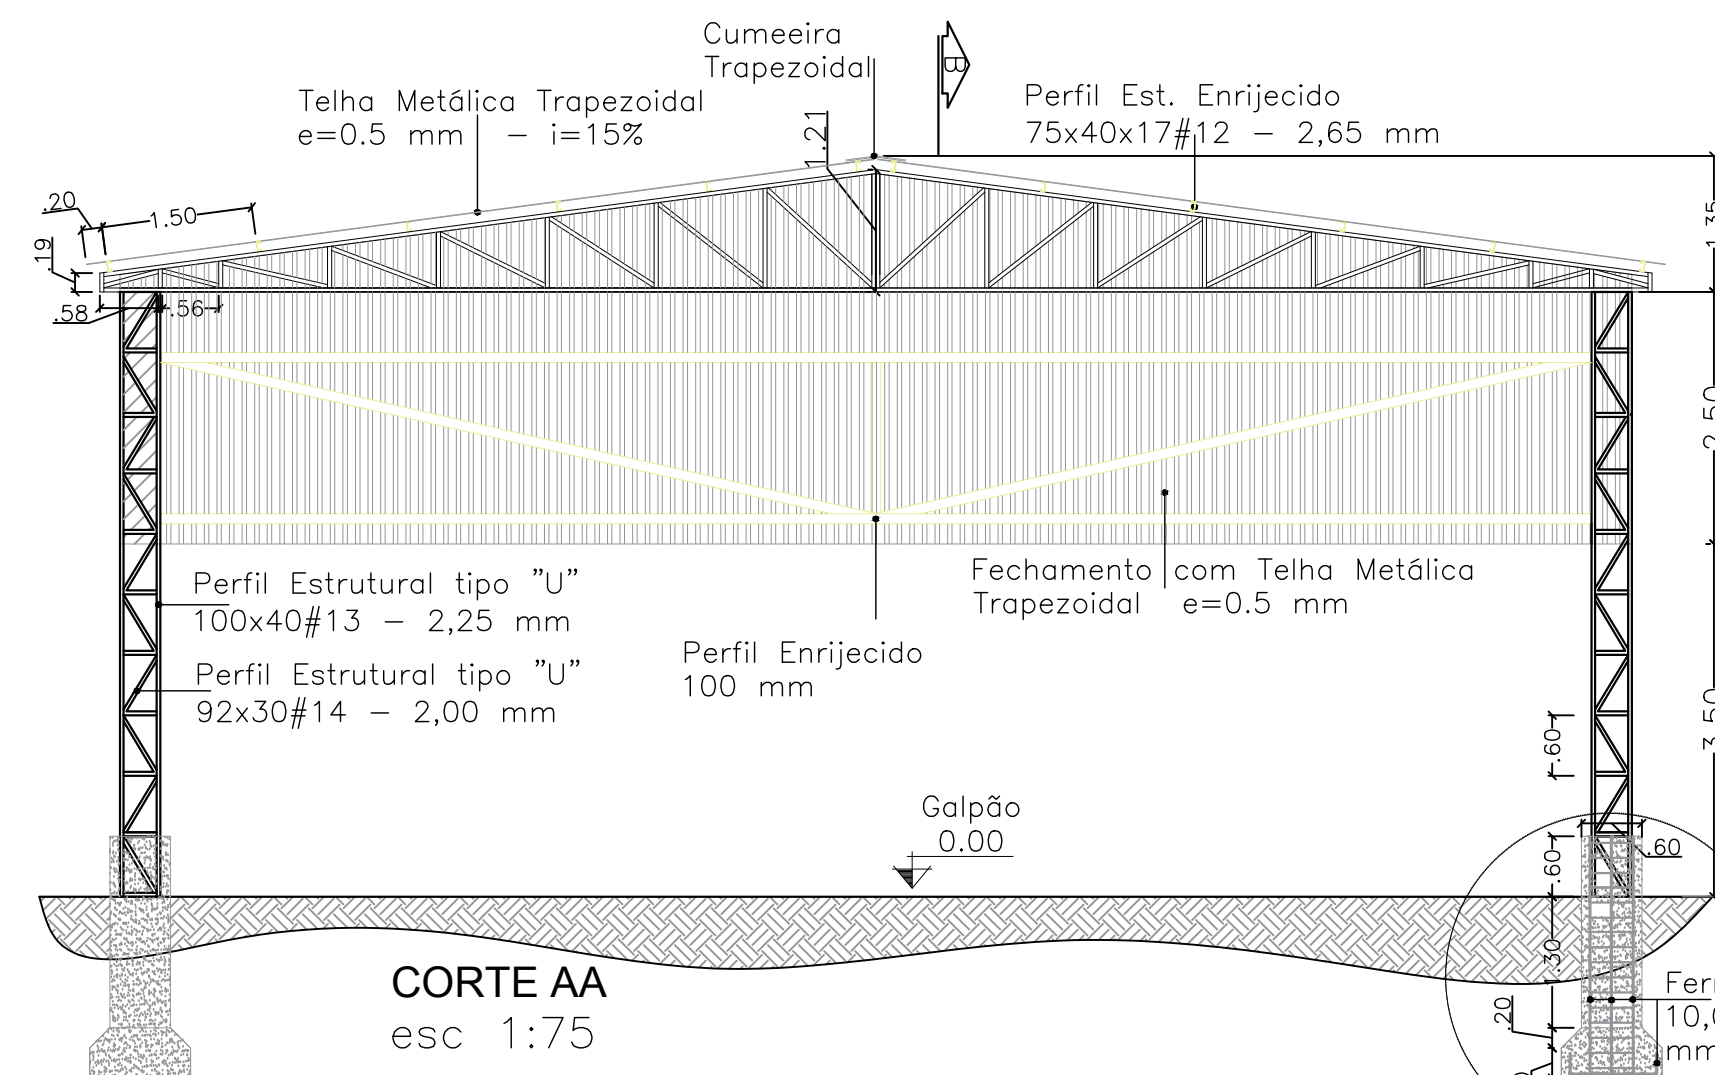

DETALHE (TESOURA)
esc 1:75

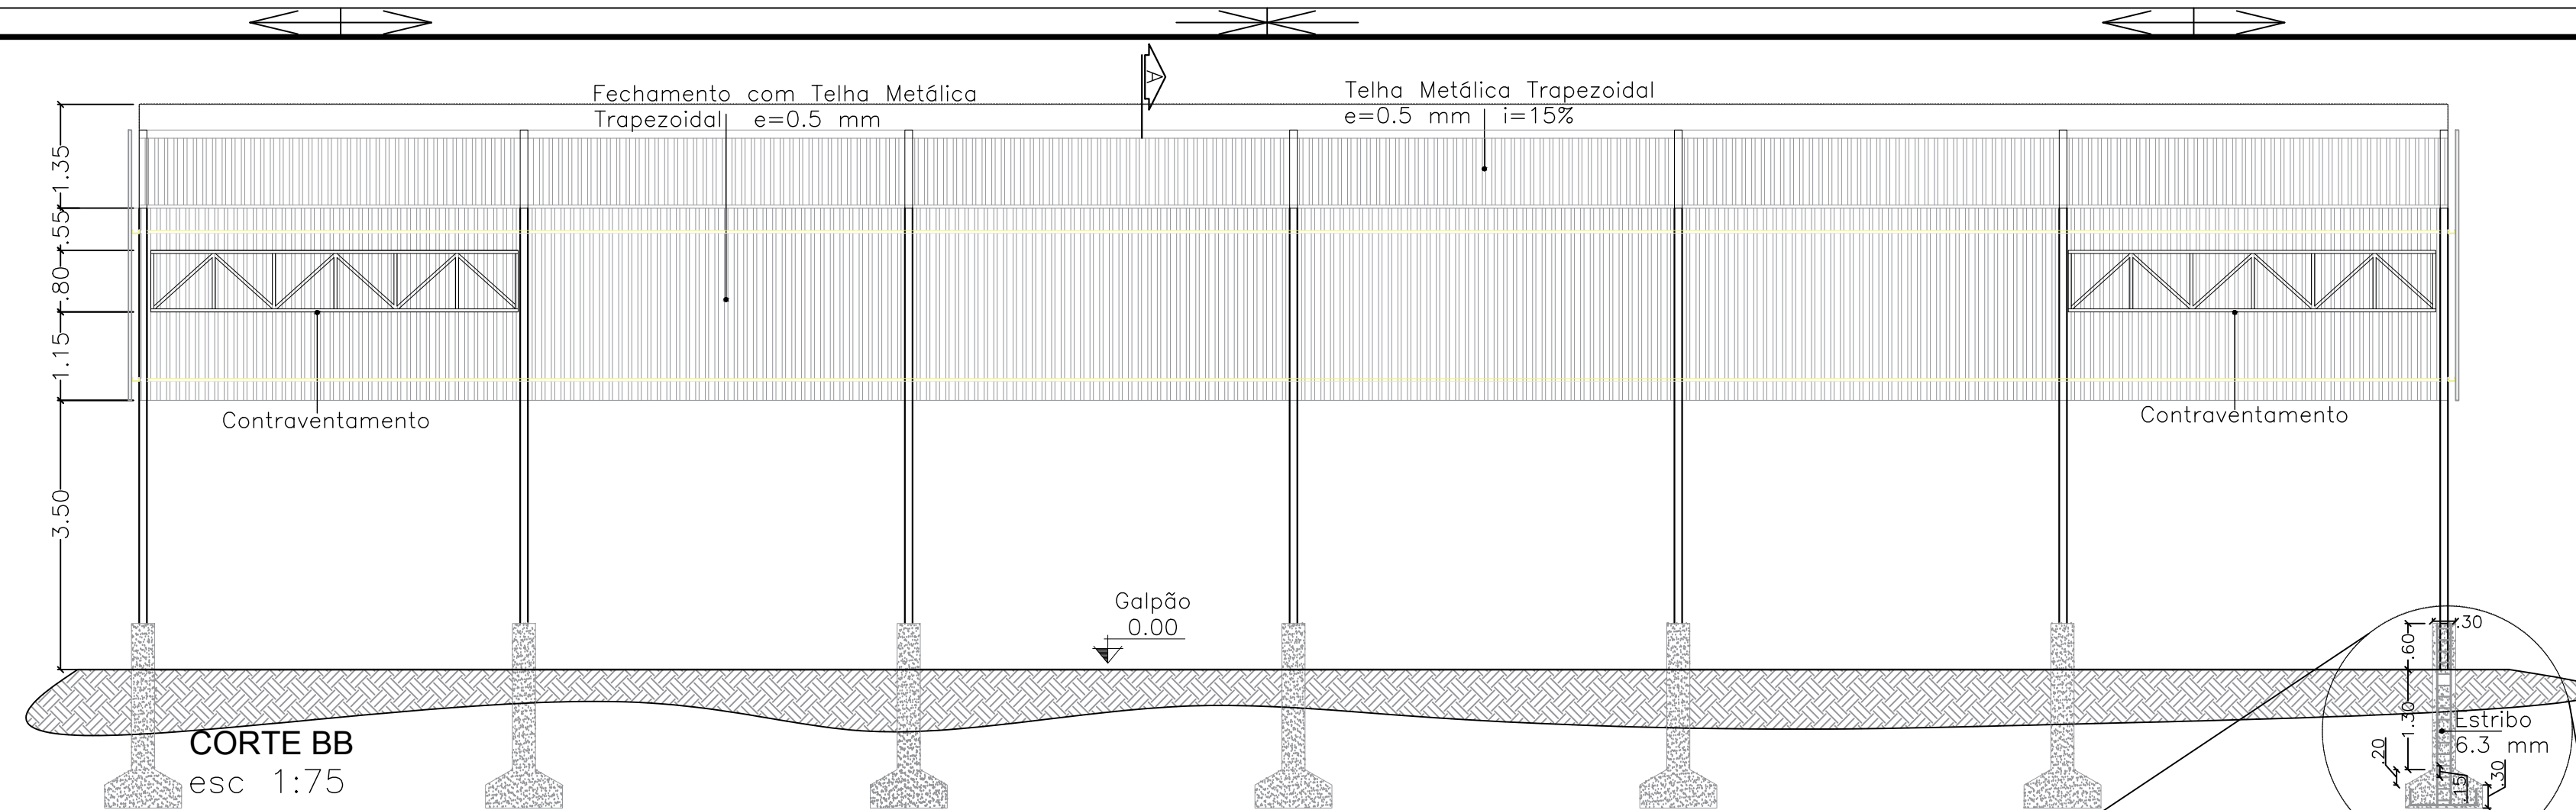

PLANTA DE LOCAÇÃO/
SITUAÇÃO
esc 1:750



ESTADO DE MATO GROSSO
PREFEITURA MUNICIPAL DE NOVA LACERDA

OBRA:		GALPÃO DE RECICLÁVEIS	
PROPRIETÁRIO:		Município de Nova Lacerda	
ENDEREÇO:		Av. Maria Rodrigues de Souza, Bairro São José, Nova Lacerda-MT	
CARIMBOS:			
PROPRIETÁRIO:		ÁREAS:	
Ulson José da Silva Prefeito Municipal		CONSTRUÇÃO:	
		TERRENO:	
		LIVRE TAXA DE OCUPAÇÃO	
RT:		CONTEÚDO:	
SIDNEY DIAS DE JESUS CREA-MT: 32126 / RNP: 1213855748		I - ARQUITETÔNICO:	
		3 - Corte AA;	
		4 - Corte BB;	
DESENHO:		II - ANEXOS:	
IZABELLA SANTOS SPESSOTO		1 - ART;	
		2 - Memorial Descritivo;	
		3 - Planilhas Orçamentárias.	
		ABRIL/2020	
		FOLHA 2/2	

ARQUITETÔNICO