






FACHADA ESQUERDA
Esc.: 1/50

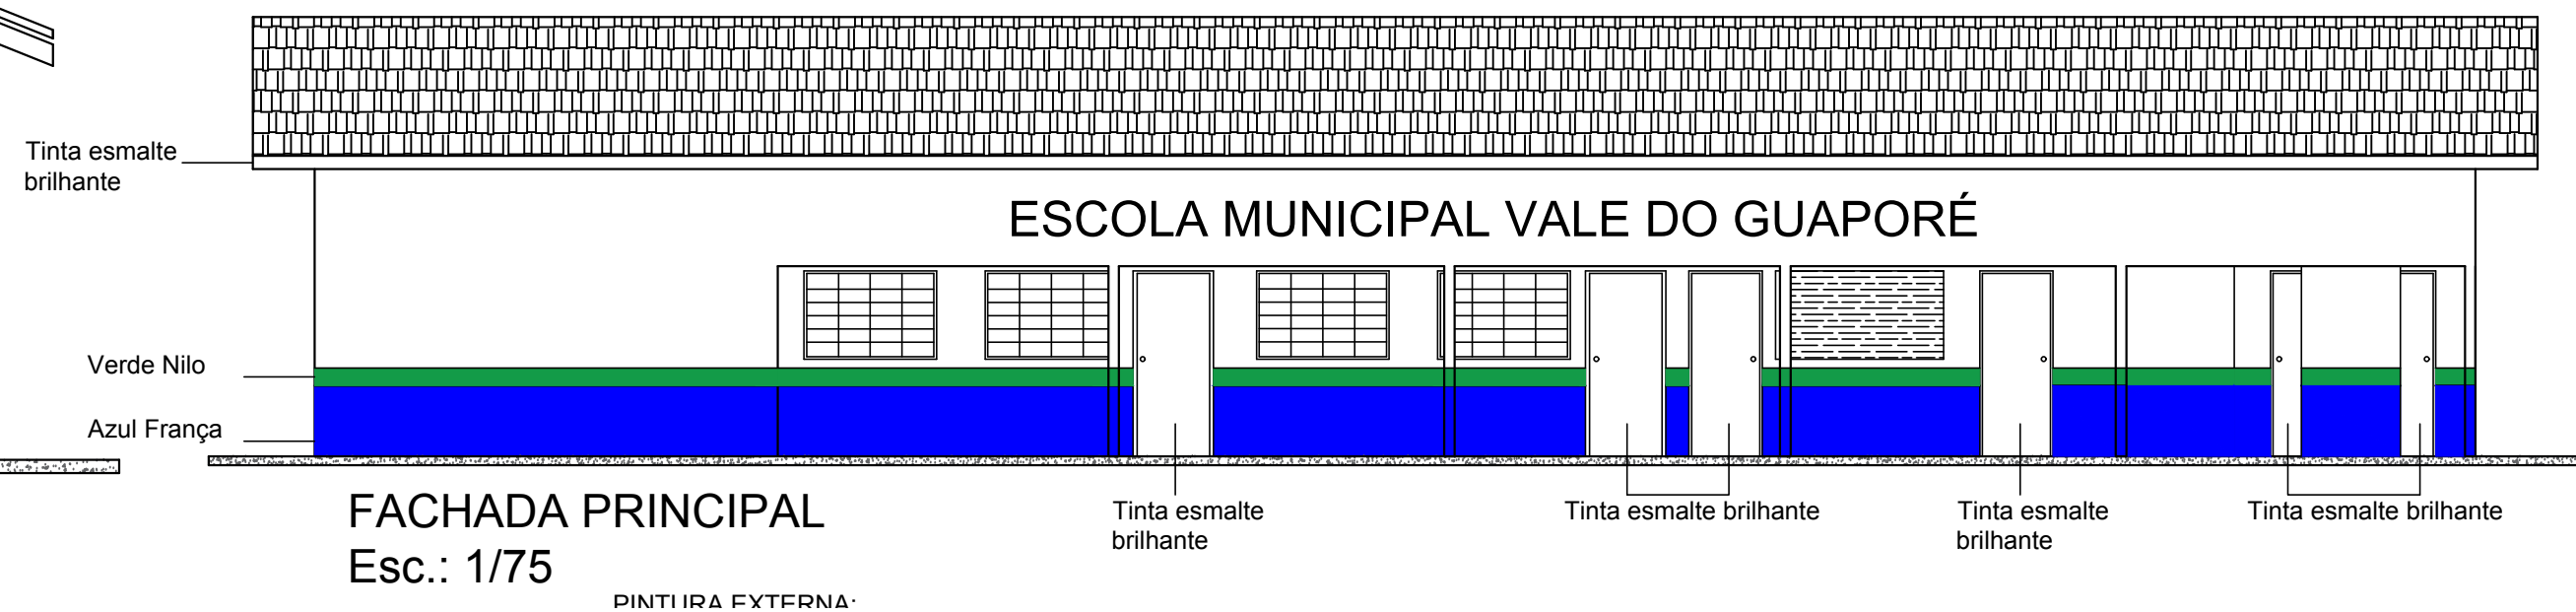


FACHADA PRINCIPAL
Esc.: 1/75

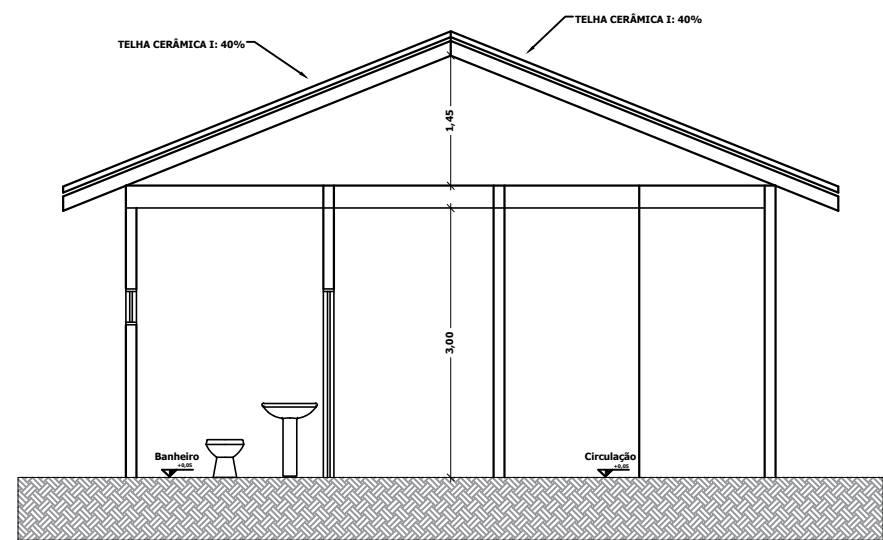


CORTE AA'
Esc.: 1/75

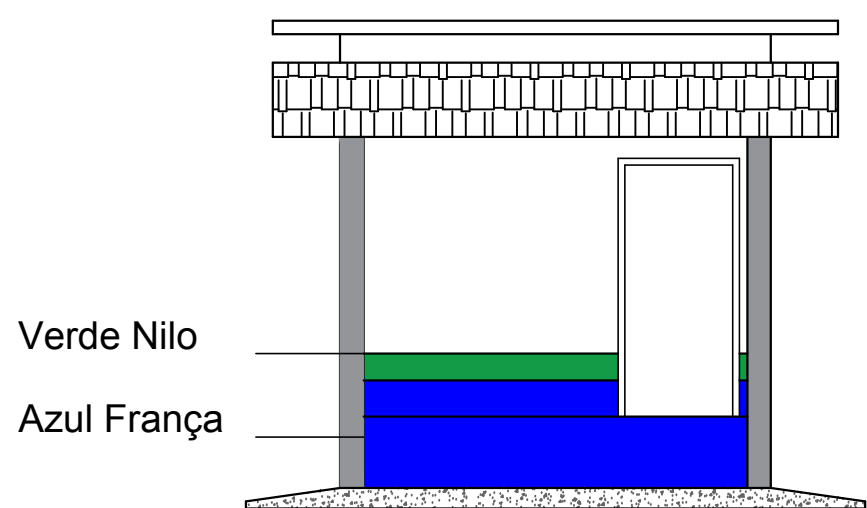


FACHADA DEPÓSITO
Esc.: 1/50

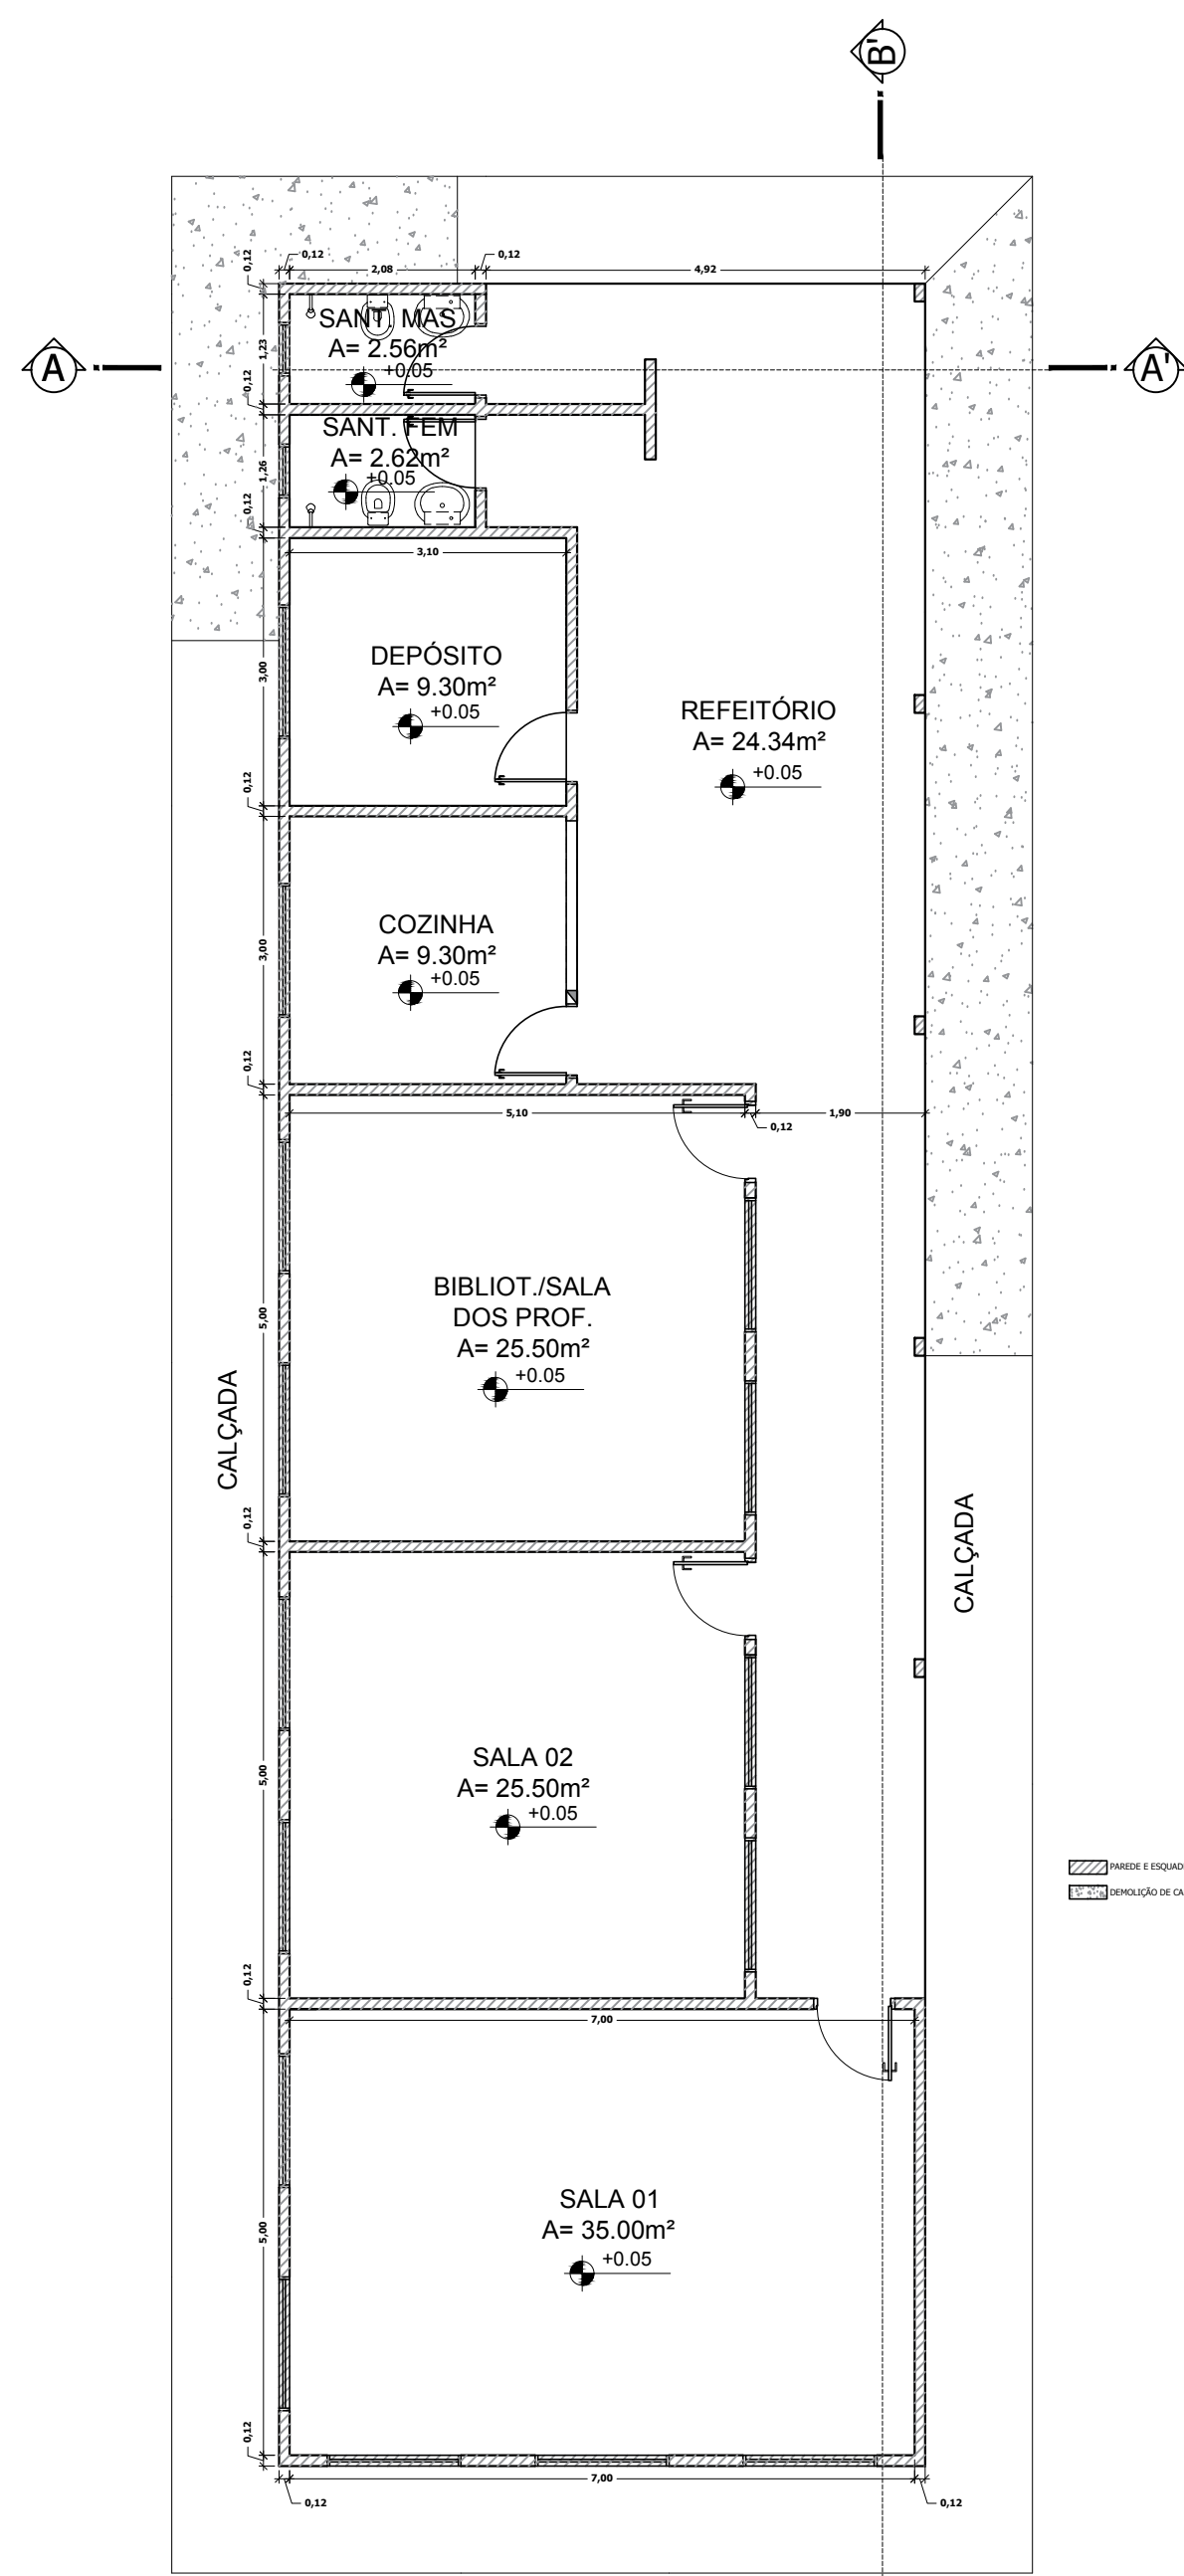


PLANTA BAIXA
Esc.: 1/75

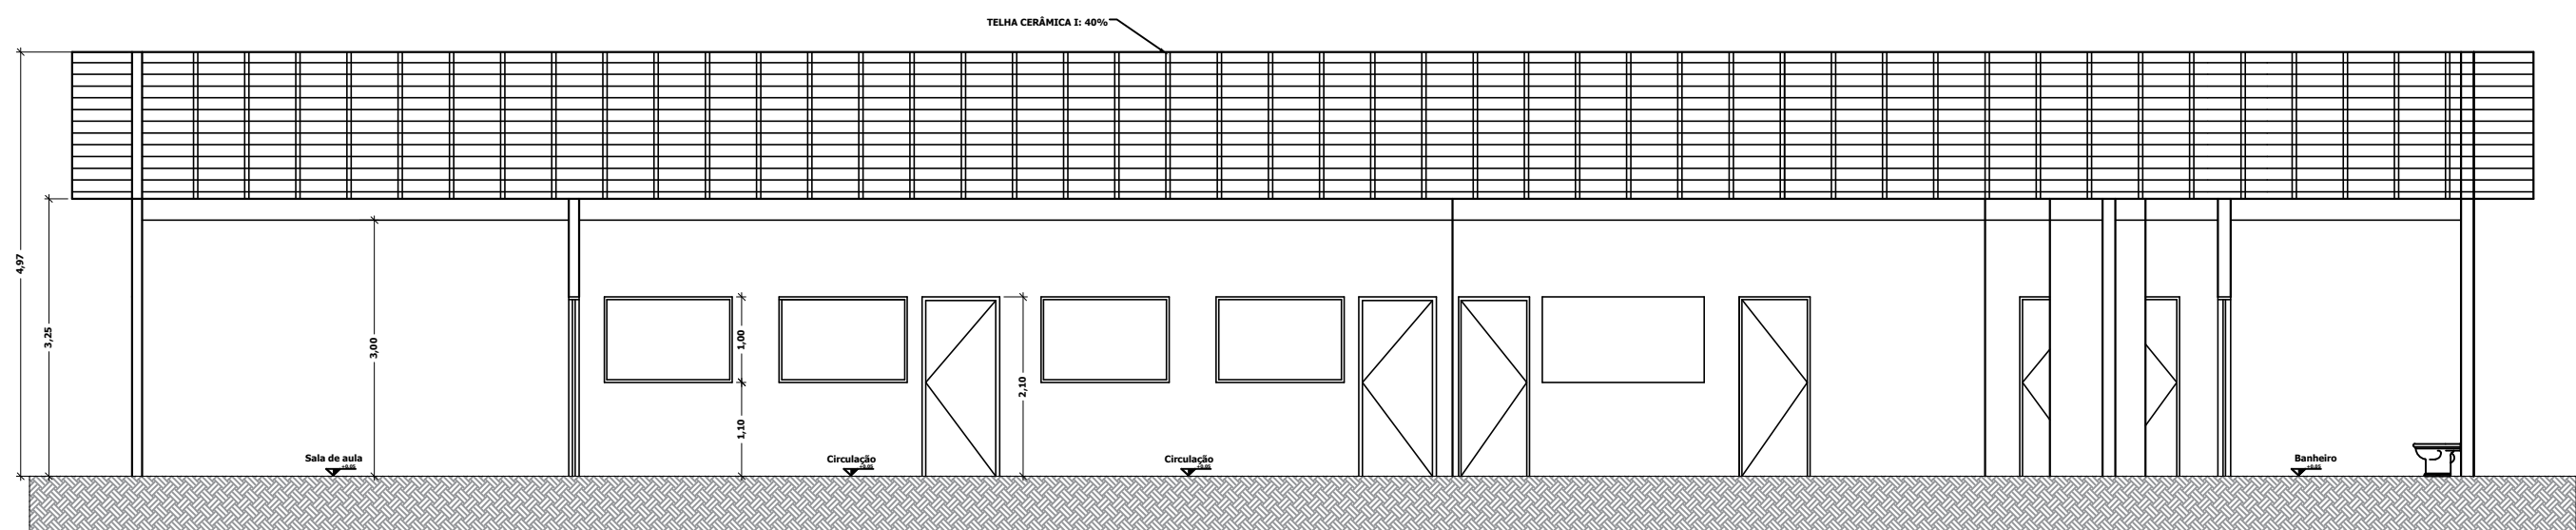


CORTE BB'
Esc.: 1/75

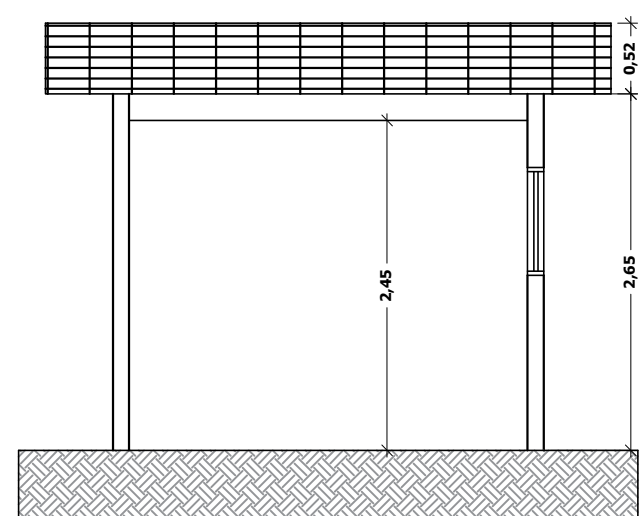


CORTE AA' DEPÓSITO
Esc.: 1/50

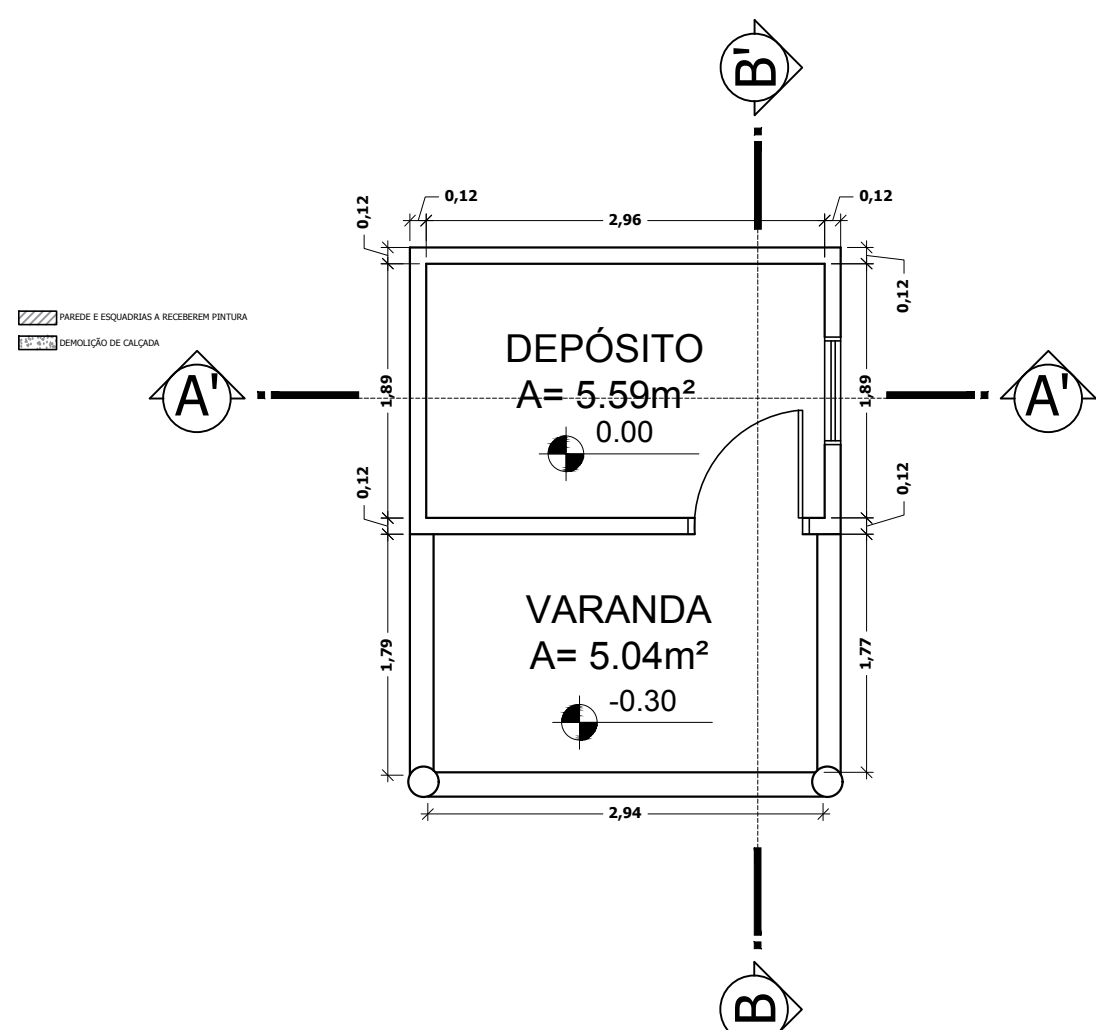


PLANTA BAIXA DEPÓSITO
Esc.: 1/50

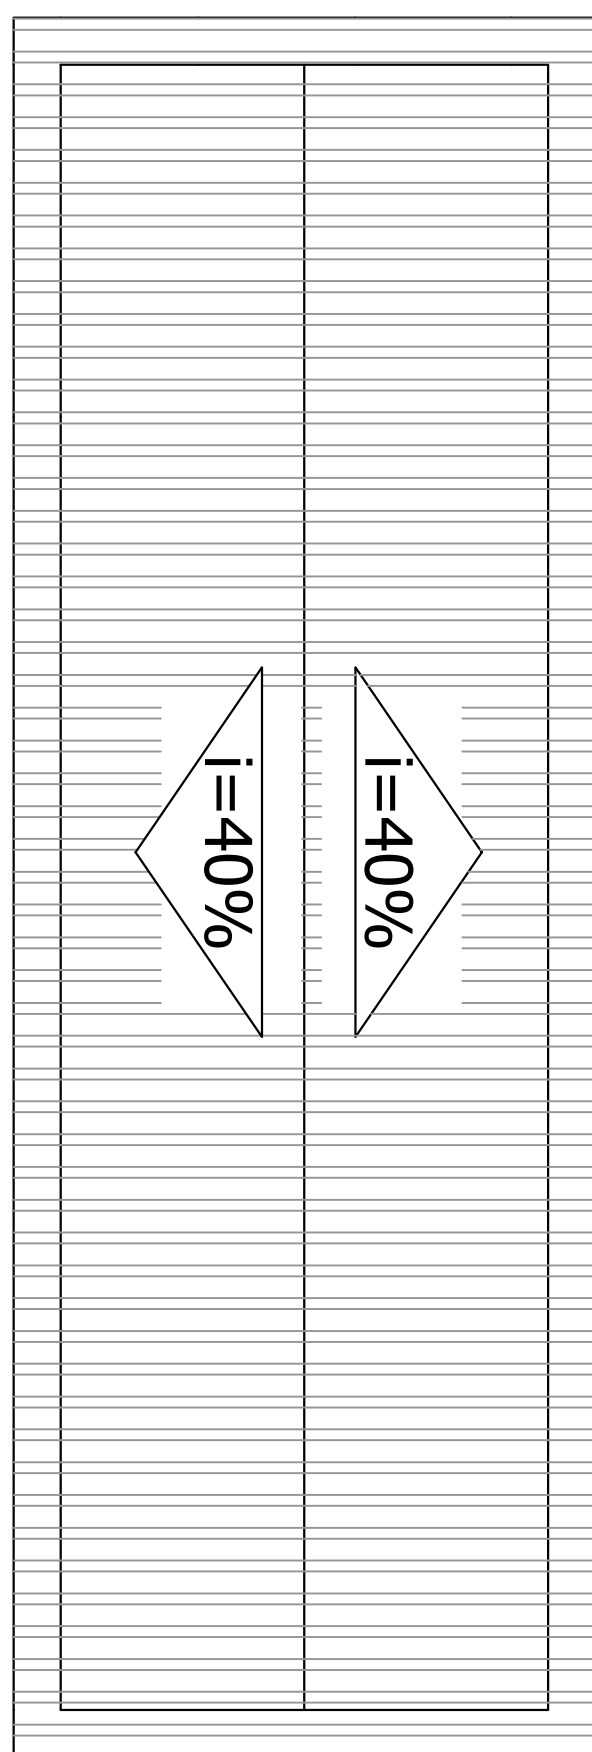

COBERTURA
Esc.: 1/100

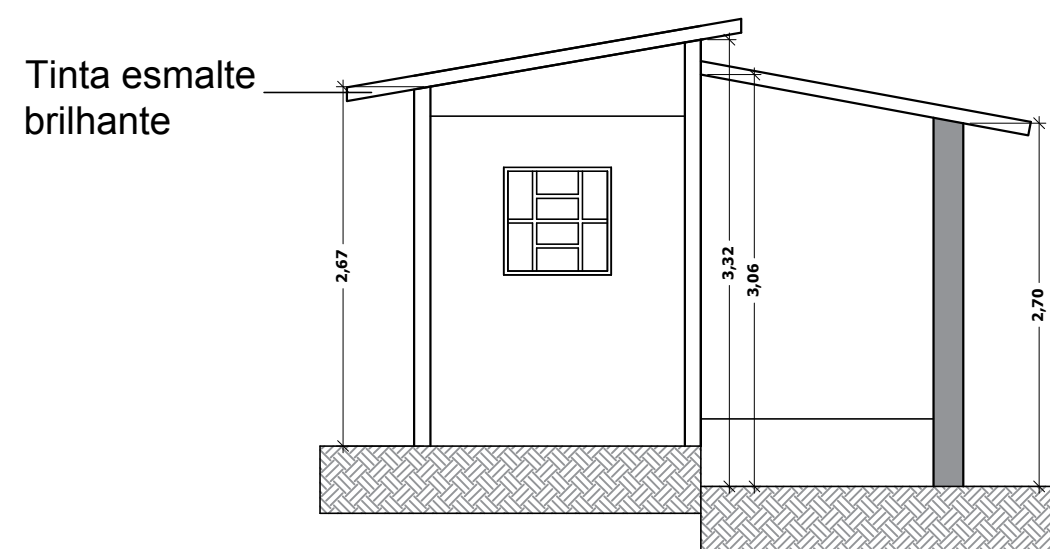

CORTE BB' DEPÓSITO
Esc.: 1/50

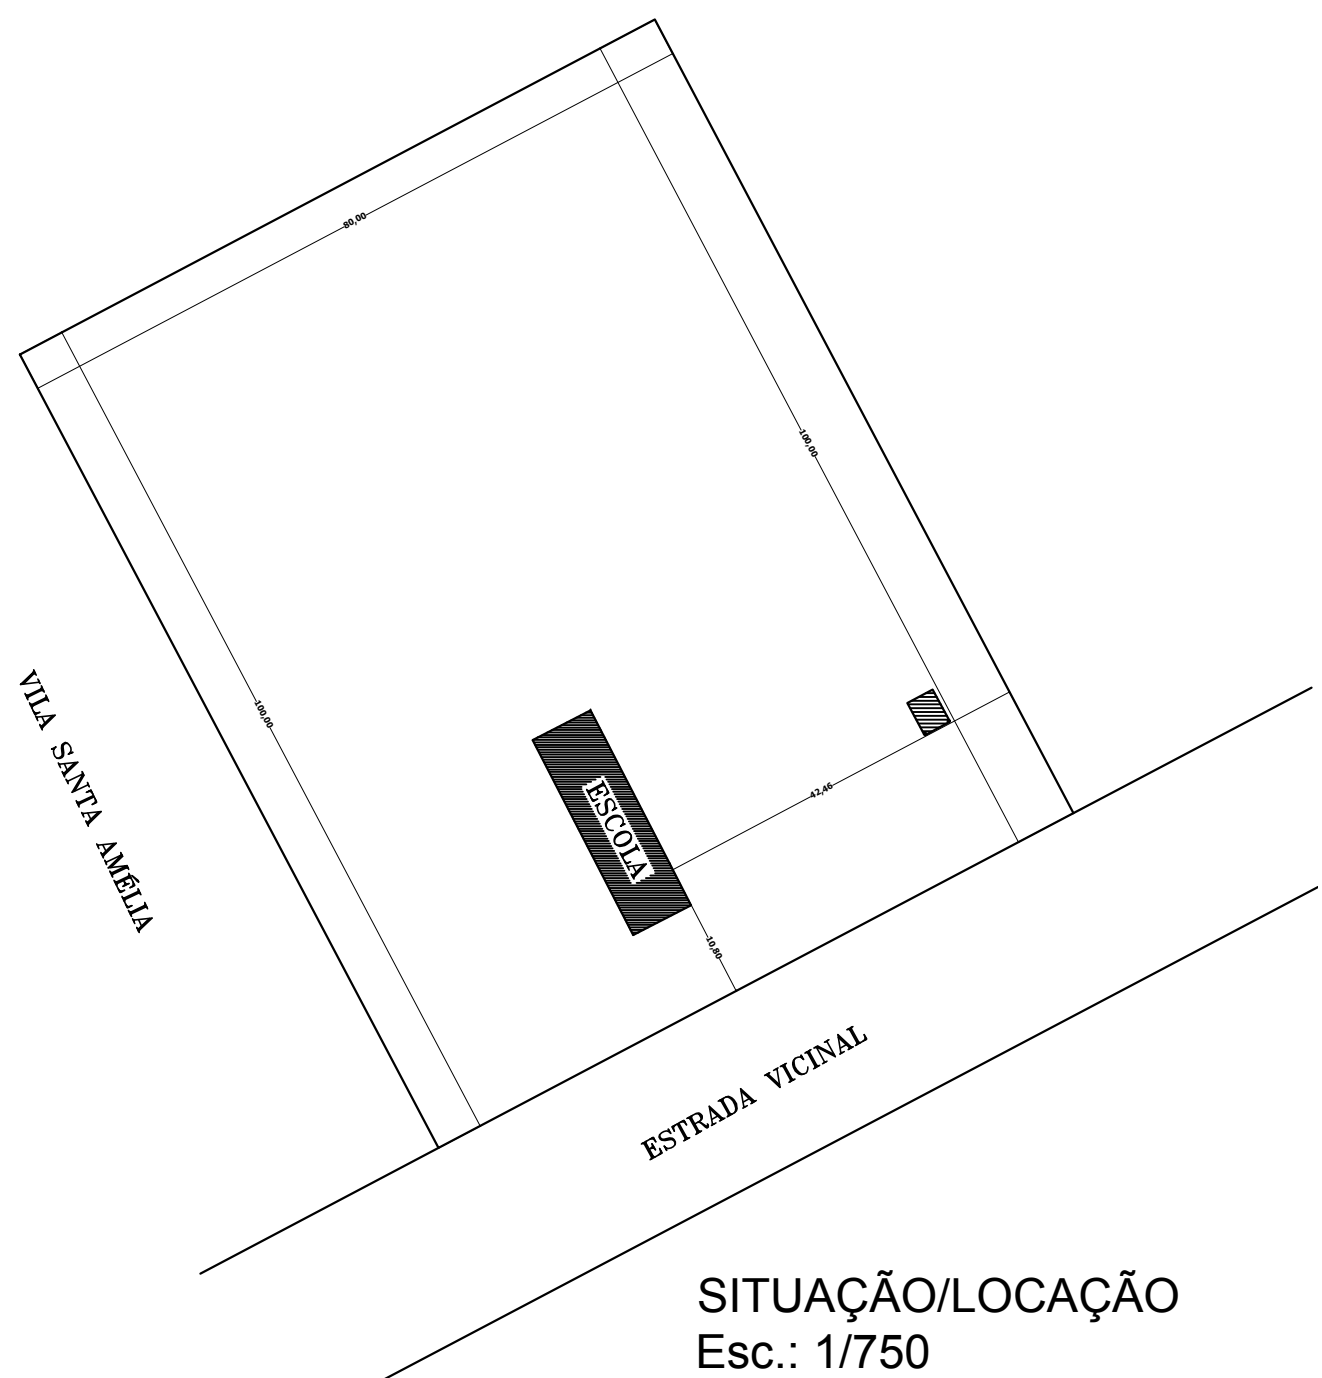

SITUAÇÃO/LOCAÇÃO
Esc.: 1/750

		ESTADO DE MATO GROSSO PREFEITURA MUNICIPAL DE NOVA LACERDA SECRETARIA MUNICIPAL DE OBRAS E SERVIÇOS PÚBLICOS	
OBRA: REFORMA DA ESCOLA MUNICIPAL VALE DO GUAPORÉ			
PROPRIETÁRIO: MUNICÍPIO DE NOVA LACERDA - MT			
ENDEREÇO: Estrada Vicinal, Gleba Santa Amélia, Zona Rural - Nova Lacerda-MT			
CARIMBOS:			
PROPRIETÁRIO:		ÁREAS:	
UILSON JOSÉ DA SILVA CPF: 621.764.391-04		REFORMA: TOTAL: 190,08 m²	
RT:		CONTEÚDO:	
SIDNEY DIAS DE JESUS ENG. CIVIL / CREA- MT 032126		I - ARQUITETÔNICO: 1 - Planta Baixa; 2 - Corte AA'; 3 - Corte BB'; 4 - Fachada Principal; 5 - Fachada Esquerda; 6 - Planta de Cobertura; 7 - Planta de Situação/Locação; 8 - Planta Baixa Depósito; 9 - Corte AA' Depósito; 10 - Corte BB' Depósito; 11 - Fachada Depósito. II - ANEXOS: 1 - ART 2 - Memorial Descritivo	
DESENHO: 12ABELLA SANTOS SPRESSATO		JUNHO/2020 FOLHA 1	