
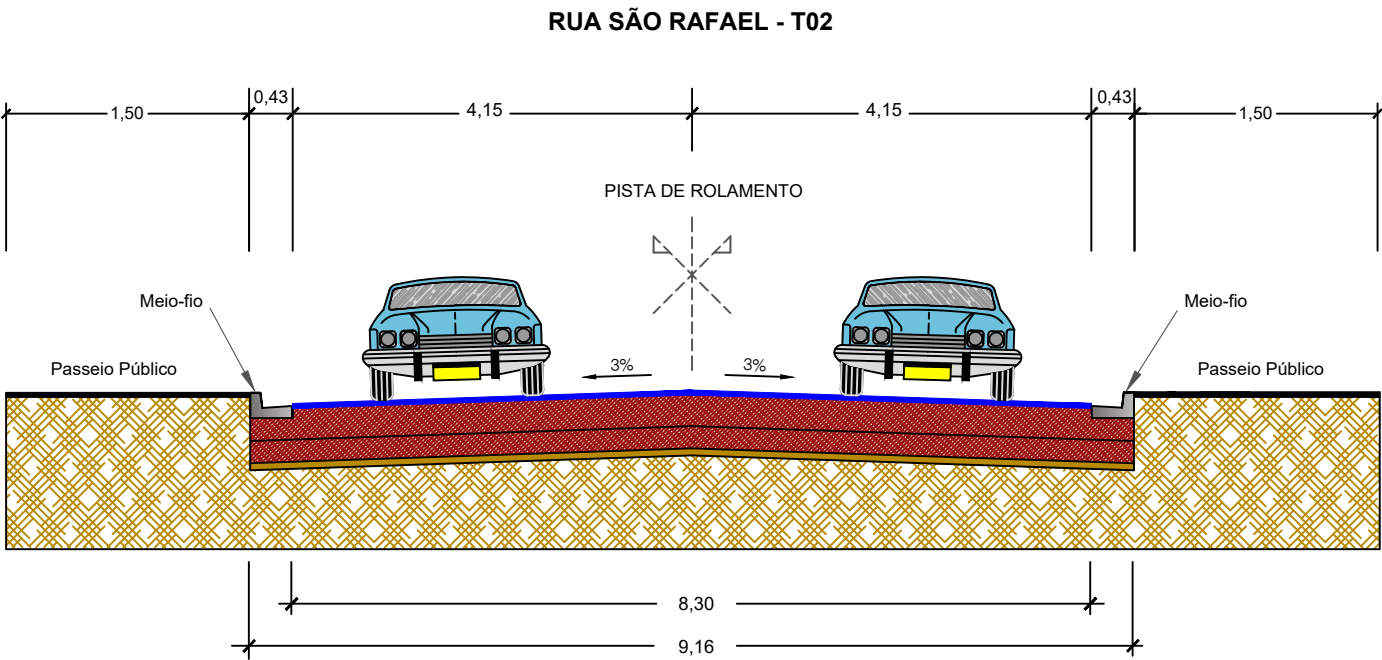


PROJETO DE PAVIMENTAÇÃO


SEÇÃO TIPO DE PAVIMENTAÇÃO

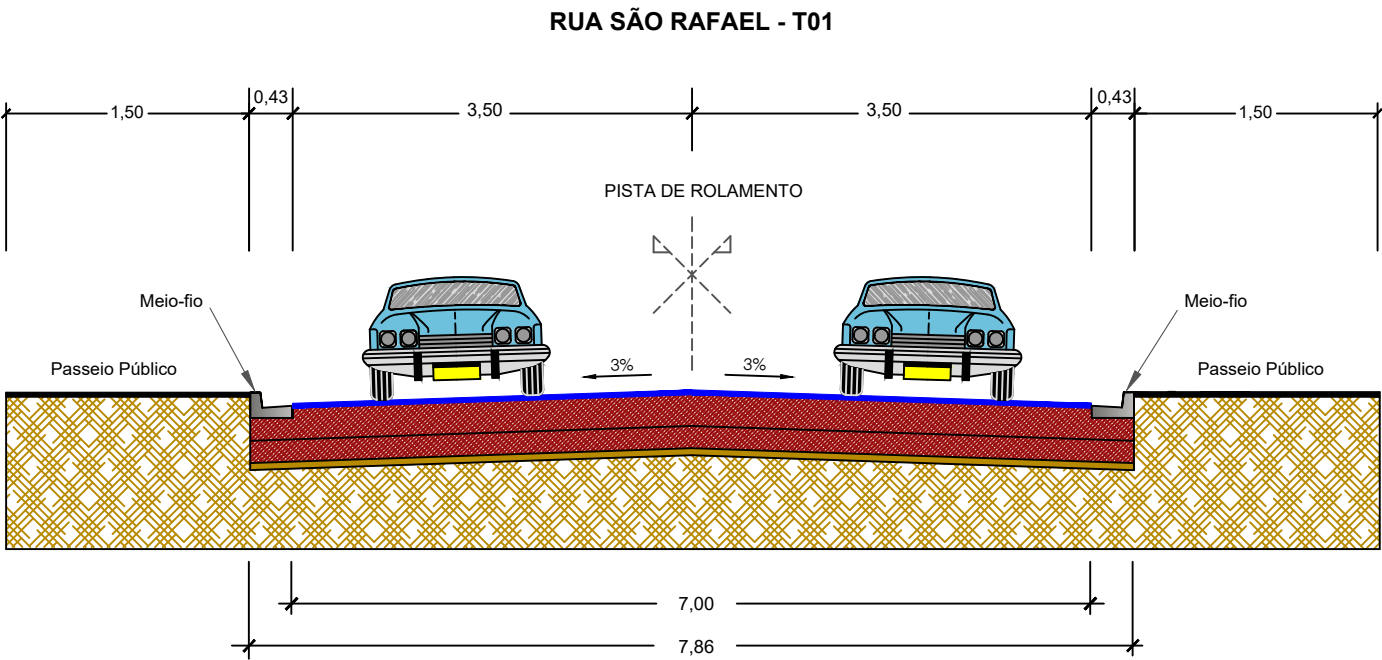

LEGENDA		ASSUNTO: PROJETO DE PAVIMENTAÇÃO - SEÇÃO TIPO		ASSOCIAÇÃO MATO-GROSSENSE DOS MUNICÍPIOS Coordenação técnica e de Projetos Adm. Neurilan Fraga	
1 - REVESTIMENTO EM TSD (TRATAMENTO SUPERFICIAL DUPLO) ESPESURA: 2,5 cm 2 - BASE DE SOLO ESTABILIZADA GRANULOMETRICAMENTE SEM MISTURA - (CBR > 60% E EXP < 0,5%) 3 - SUB-BASE DE SOLO ESTABILIZADA GRANULOMETRICAMENTE SEM MISTURA - (CBR > 20% E EXP < 1,0%) 4 - REGULARIZAÇÃO DO SUB-LEITO 5 - SUB-LEITO	LOCAL DO ARQUIVO: PROJETOS-2017-2018_NOVA LACERDA	AUTOR DO PROJETO: Mariana Creuza Coelho Bezerra Engenheira Civil CREA - 120603382-7	AMM SITE: www.amm.org.br E-MAIL: centraldeprojetosamm@gmail.com IAD INSTITUTO ASSISTENCIAL DE DESENVOLVIMENTO	OBRA:	PAVIMENTAÇÃO ASFÁLTICA
	DATA DE ENTREGA: JULHO/2018			PROPRIETÁRIO/ CNPJ:	PREFEITURA MUNICIPAL DE NOVA LACERDA 01.614.519/0001-22
ESCALA: SEM ESCALA	ART: 000000-0	REVISÃO: 1º - 00/00/0000	DESENHO: Renata da Silva Neto	TRECHO:	RUA SÃO RAFAEL E AV. SÃO LUIS
					FOLHA Nº PV-01


SEÇÃO TIPO DE PAVIMENTAÇÃO

AV. SÃO LUIS

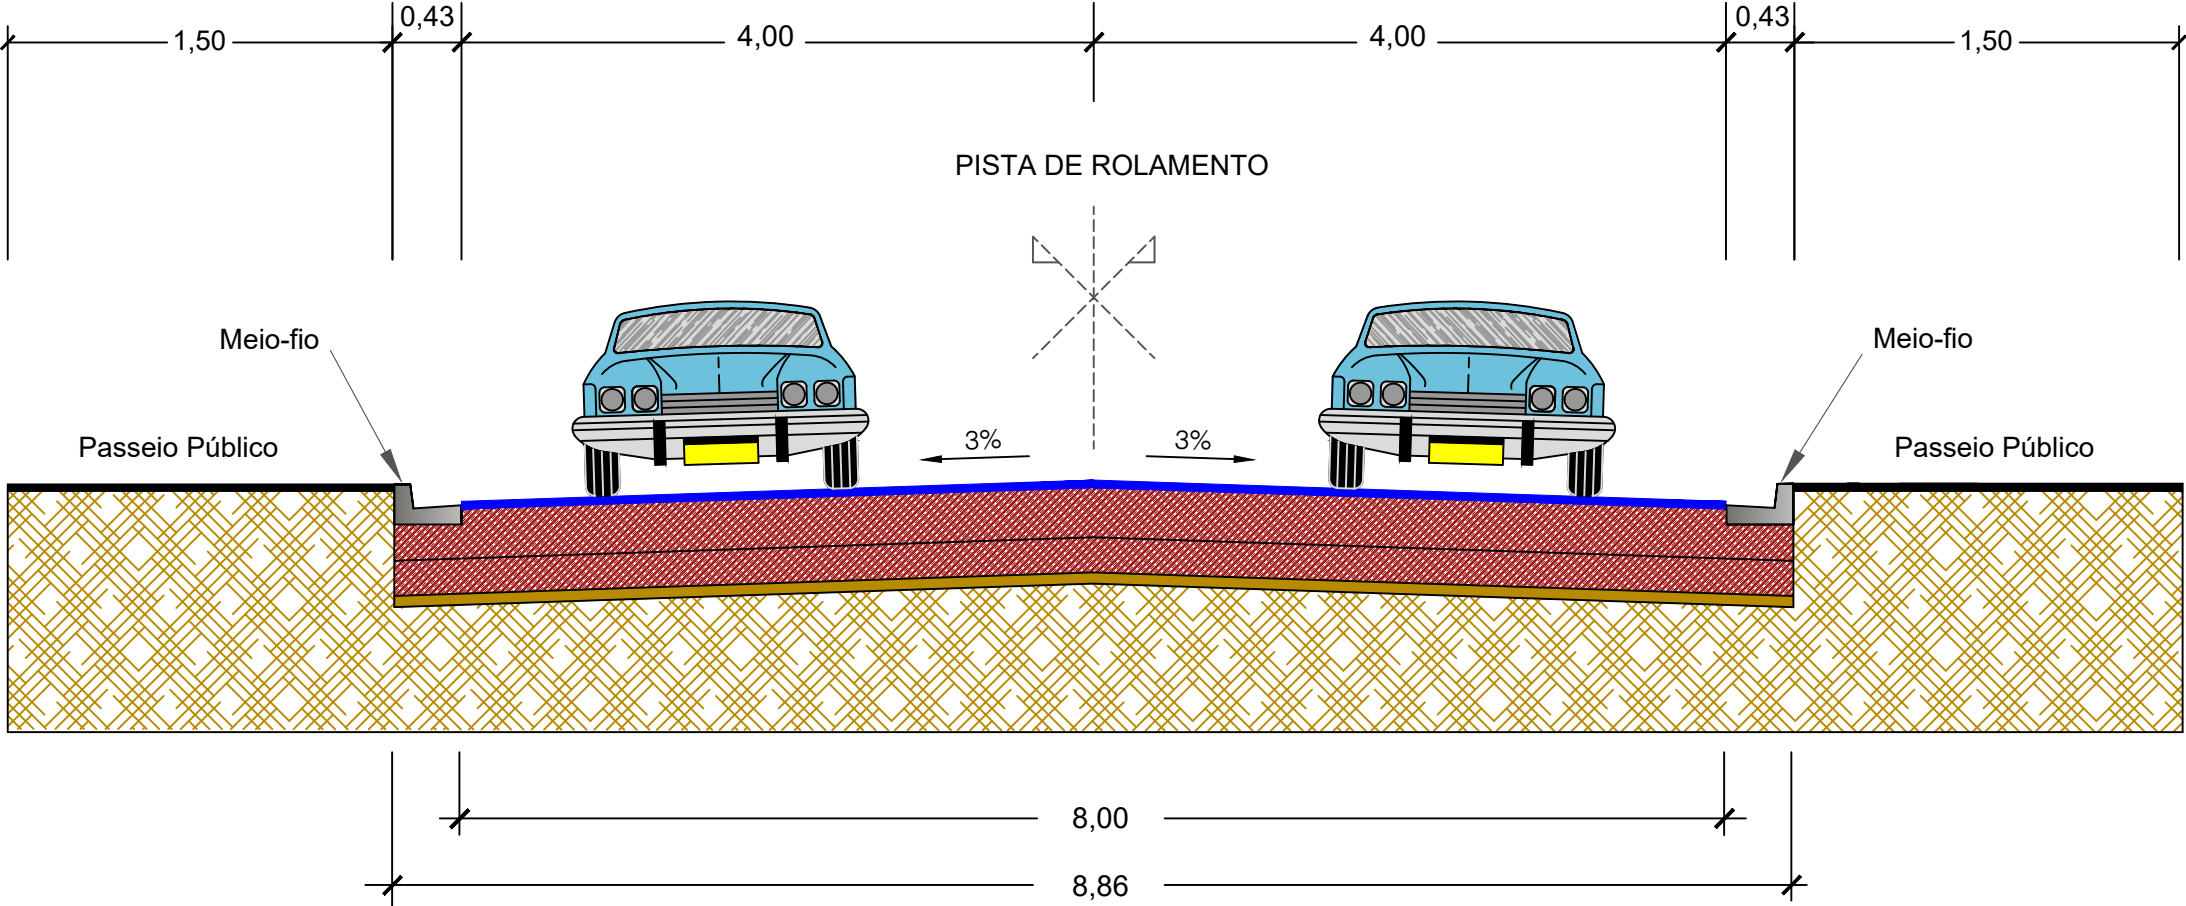

LEGENDA		ASSUNTO: PROJETO DE PAVIMENTAÇÃO - SEÇÃO TIPO		 SITE: www.amm.org.br E-MAIL: centraldeprojetosamm@gmail.com	ASSOCIAÇÃO MATO-GROSSENSE DOS MUNICÍPIOS Coordenação técnica e de Projetos Adm. Neurilan Fraga		
 1 - REVESTIMENTO EM TSD (TRATAMENTO SUPERFICIAL DUPLO) ESPESURA : 2,5 cm 2 - BASE DE SOLO ESTABILIZADA GRANULOMÉTRICAMENTE SEM MISTURA - (CBR > 60% E EXP < 0,5%) 3 - SUB-BASE DE SOLO ESTABILIZADA GRANULOMÉTRICAMENTE SEM MISTURA - (CBR > 20% E EXP < 1,0%) 4 - REGULARIZAÇÃO DO SUB-LEITO 5 - SUB-LEITO	LOCAL DO ARQUIVO: PROJETOS-2017-2018_NOVA LACERDA	AUTOR DO PROJETO: Mariana Creuza Coelho Bezerra Engenheira Civil CREA - 120603382-7	OBRA:		PAVIMENTAÇÃO ASFÁLTICA		
	DATA DE ENTREGA: JULHO/2018		PROPRIETÁRIO/ CNPJ:		PREFEITURA MUNICIPAL DE NOVA LACERDA 01.614.519/0001-22		
ESCALA: SEM ESCALA	ART: 000000-0	REVISÃO: 1º - 00/00/0000	DESENHO: Renata da Silva Neto		TRECHO:	RUA SÃO RAFAEL E AV. SÃO LUIS	FOLHA Nº PV-02


DIAGRAMA LINEAR DO PAVIMENTO

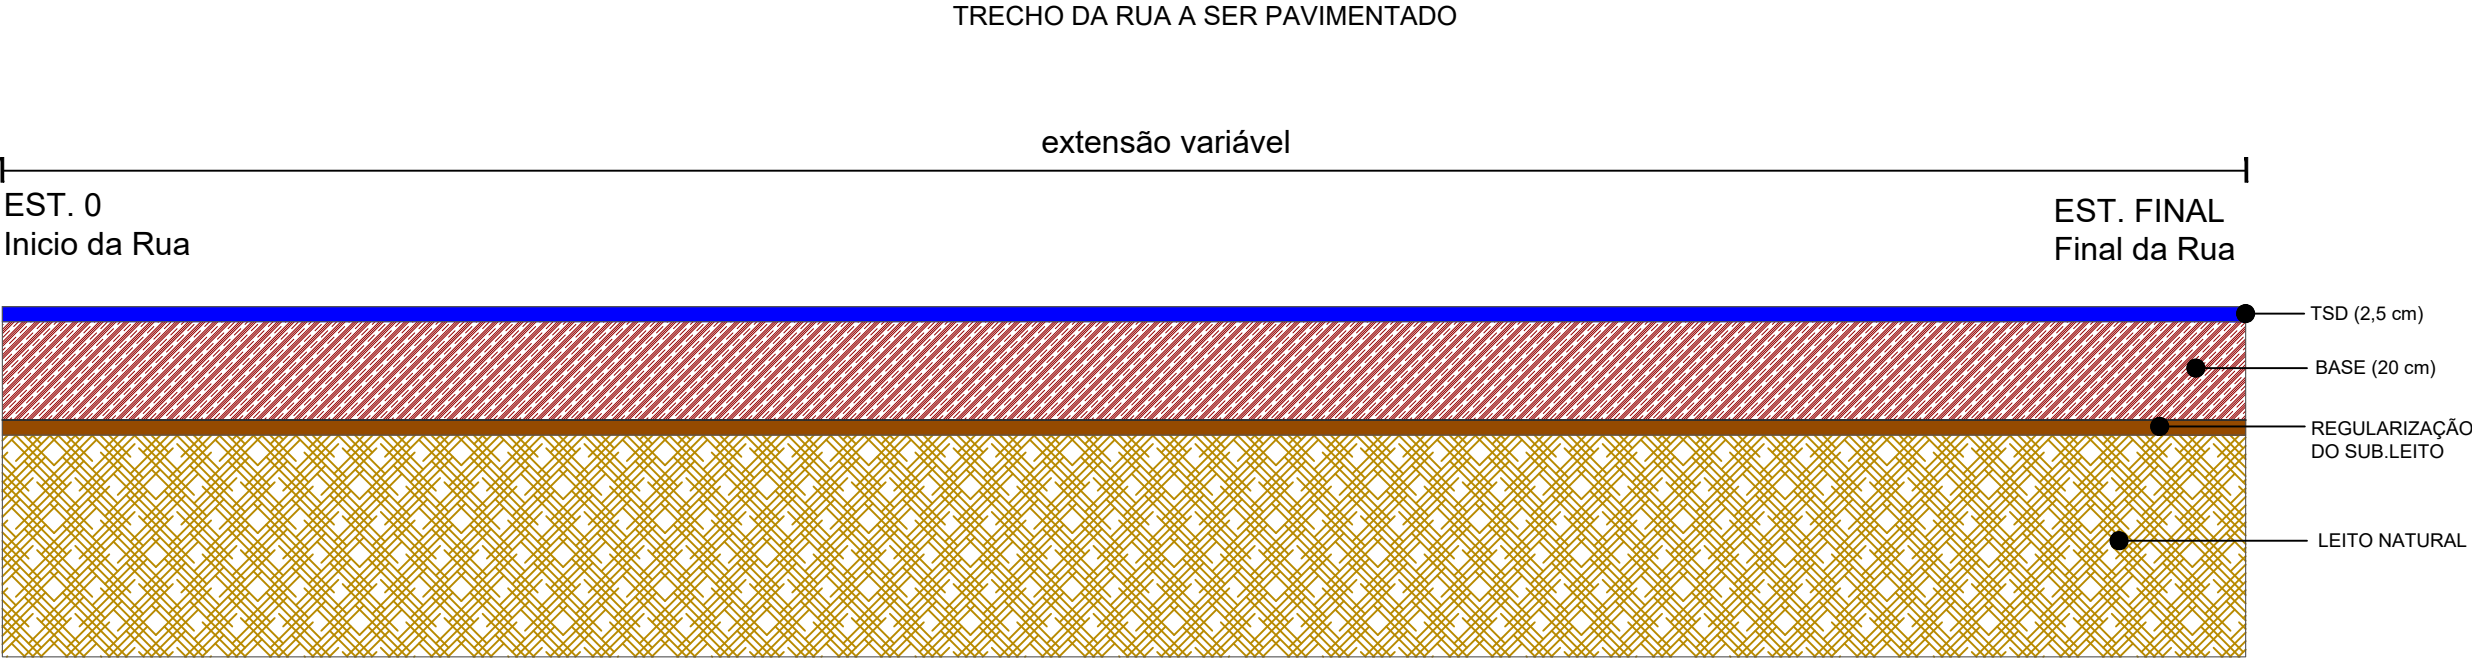

LEGENDA		ASSUNTO: PROJETO DE PAVIMENTAÇÃO - DIAGRAMA LINEAR		 SITE: www.amm.org.br E-MAIL: centraldeprojetosamm@gmail.com INSTITUTO ASSISTENCIAL DE DESENVOLVIMENTO	ASSOCIAÇÃO MATO-GROSSENSE DOS MUNICÍPIOS Coordenação técnica e de Projetos Adm. Neurilan Fraga	
1 - REVESTIMENTO EM TSD (TRATAMENTO SUPERFICIAL DUPLO) ESPESURA : 2,5 cm 2 - BASE DE SOLO ESTABILIZADA GRANULOMÉTRICAMENTE SEM MISTURA - (CBR > 40% E EXP < 0,5%) 3 - SUB-BASE DE SOLO ESTABILIZADA GRANULOMÉTRICAMENTE SEM MISTURA - (CBR > 20% E EXP < 1,0%) 4 - REGULARIZAÇÃO DO SUB-LEITO 5 - SUB-LEITO	LOCAL DO ARQUIVO: PROJETOS-2017-2018_NOVA LACERDA	AUTOR DO PROJETO: Mariana Creuza Coelho Bezerra Engenheira Civil CREA - 120603382-7	OBRA:		PAVIMENTAÇÃO ASFÁLTICA	
	DATA DE ENTREGA: JULHO/2018		PROPRIETÁRIO/ CNPJ:		PREFEITURA MUNICIPAL DE NOVA LACERDA 01.614.519/0001-22	
ESCALA: SEM ESCALA	ART: 000000-0	REVISÃO: 1º - 00/00/0000	DESENHO: Renata da Silva Neto		TRECHO:	RUA SÃO RAFAEL E AV. SÃO LUIS


TRECHO DA RUA A SER PAVIMENTADO

extensão variável

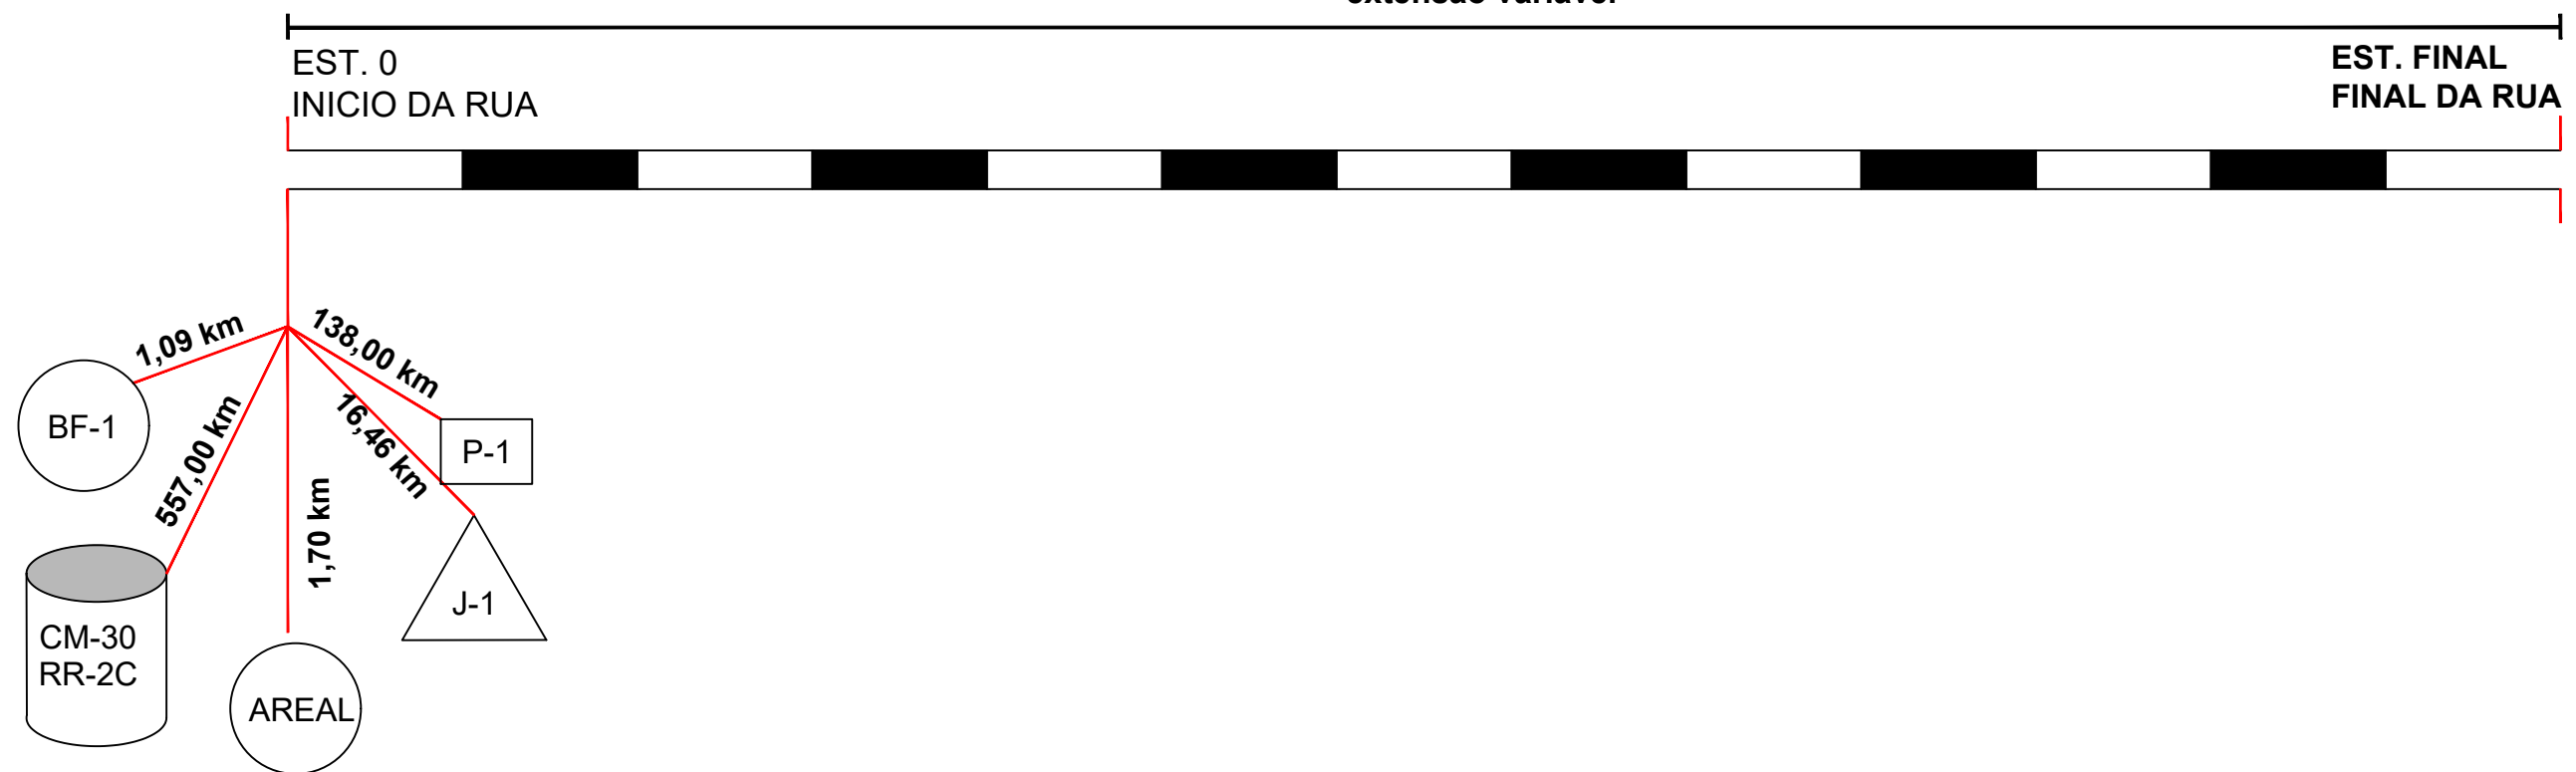


LEGENDA		ASSUNTO: PROJETO DE PAVIMENTAÇÃO - DISTÂNCIA MÉDIA DE TRANSPORTE JAZIDA E AGREGADOS			ASSOCIAÇÃO MATO-GROSSENSE DOS MUNICÍPIOS Coordenação técnica e de Projetos Adm. Neurilan Fraga		
		LOCAL DO ARQUIVO: PROJETOS-2017-2018_NOVA LACERDA	AUTOR DO PROJETO: Mariana Creuza Coelho Bezerra Engenheira Civil CREA - 120603382-7		OBRA:	PAVIMENTAÇÃO ASFÁLTICA	
		DATA DE ENTREGA: JULHO/2018			PROPRIETÁRIO/ CNPJ:	PREFEITURA MUNICIPAL DE NOVA LACERDA 01.614.519/0001-22	
ESCALA: SEM ESCALA	ART: 000000-0	REVISÃO: 1º - 00/00/0000	DESENHO: Renata da Silva Neto		TRECHO:	RUA SÃO RAFAEL E AV. SÃO LUIS	FOLHA Nº PV-04

CROQUI DE OCORRÊNCIA DE MATERIAIS

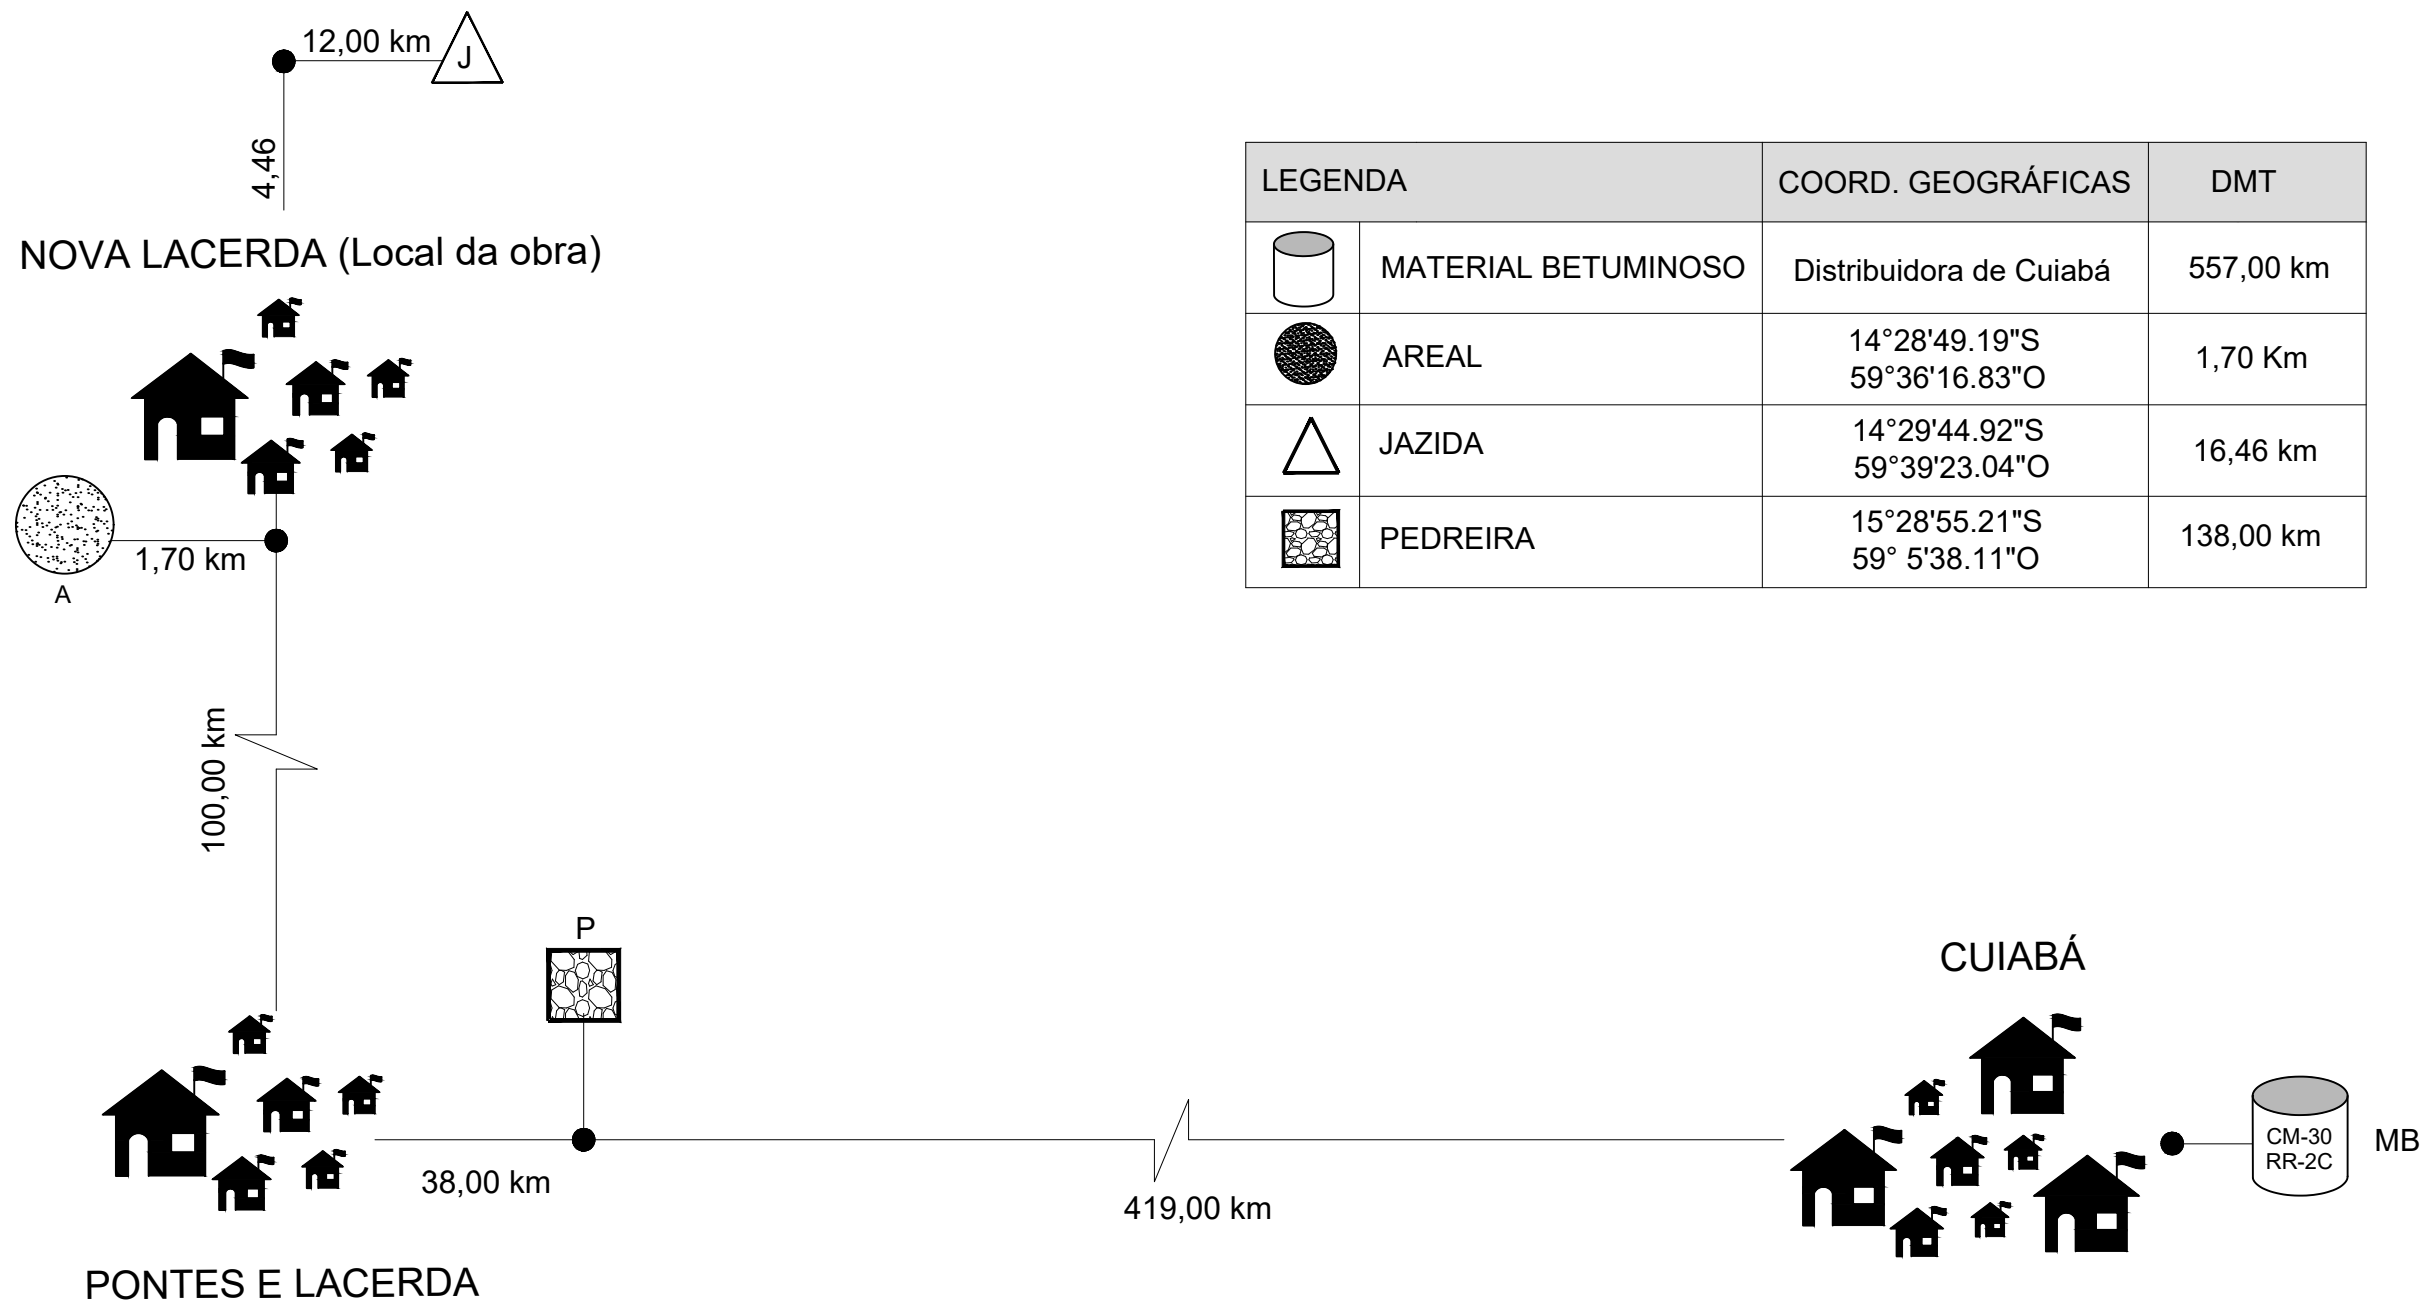

LEGENDA		ASSUNTO: PROJETO DE PAVIMENTAÇÃO - CROQUI DE OCORRÊNCIA DE MATERIAIS		 SITE: www.amm.org.br E-MAIL: centraldeprojetosamm@gmail.com	ASSOCIAÇÃO MATO-GROSSENSE DOS MUNICÍPIOS Coordenação tecnica e de Projetos Adm. Neurilan Fraga		
		LOCAL DO ARQUIVO: PROJETOS-2017-2018_NOVA LACERDA	AUTOR DO PROJETO: Mariana Creuza Coelho Bezerra Engenheira Civil CREA - 120603382-7		OBRA:	PAVIMENTAÇÃO ASFÁLTICA	
		DATA DE ENTREGA: JULHO/2018			PROPRIETÁRIO/ CNPJ:	PREFEITURA MUNICIPAL DE NOVA LACERDA 01.614.519/0001-22	
ESCALA: SEM ESCALA	ART: 000000-0	REVISÃO: 1º - 00/00/0000	DESENHO: Renata da Silva Neto	 INSTITUTO ASSISTENCIAL DE DESENVOLVIMENTO	TRECHO:	RUA SÃO RAFAEL E AV. SÃO LUIS	FOLHA Nº PV-05

CROQUI DE LOCALIZAÇÃO DA JAZIDA

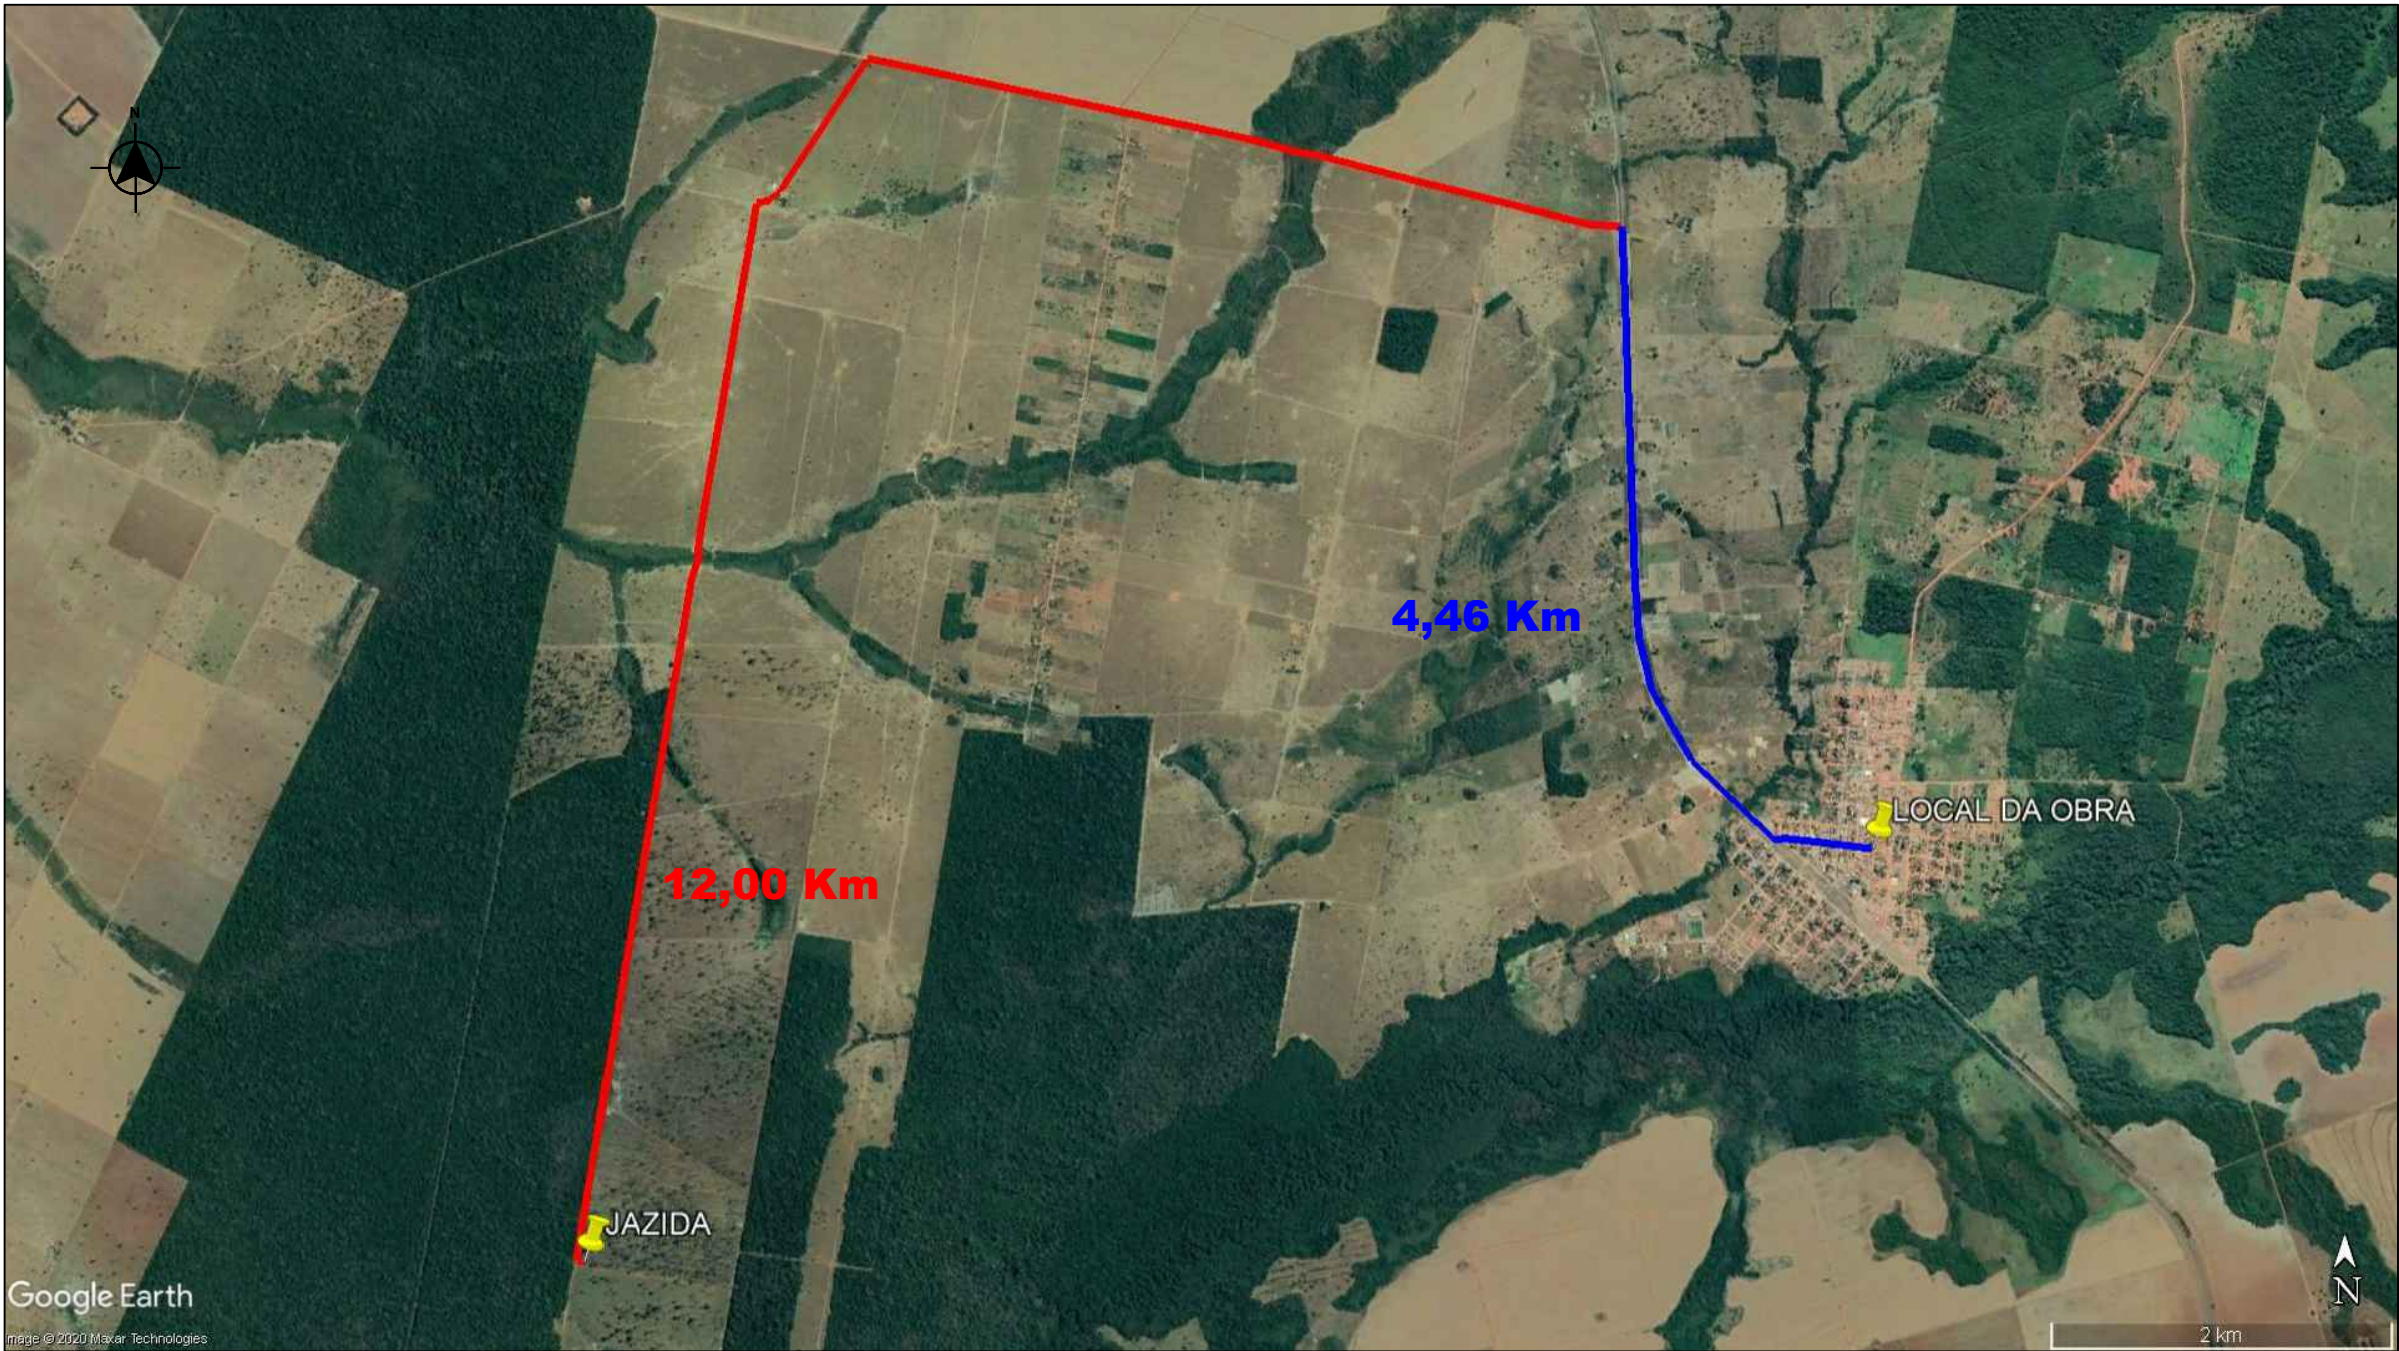



JAZIDA

Coordenada Geográficas:
14°29'44.92"S
59°39'23.04"O

Distância do Trecho:
16,46 Km, sendo:
4,46 Km de Trecho Pavimentado
12,00 Km de Trecho não Paavimentado

Proprietário:
Prefeitura Municipal
de Nova Lacerda MT


LEGENDA		ASSUNTO: PROJETO DE PAVIMENTAÇÃO - LOCALIZAÇÃO DA JAZIDA		 SITE: www.amm.org.br E-MAIL: centraldeprojetosamm@gmail.com	ASSOCIAÇÃO MATO-GROSSENSE DOS MUNICÍPIOS Coordenação tecnica e de Projetos Adm. Neurilan Fraga		
Trecho Pavimentado Trecho Não Pavimentado		LOCAL DO ARQUIVO: PROJETOS-2017-2018_NOVA LACERDA	AUTOR DO PROJETO: Mariana Creuza Coelho Bezerra Engenheira Civil CREA - 120603382-7		OBRA:	PAVIMENTAÇÃO ASFÁLTICA	
		DATA DE ENTREGA: JULHO/2018		 INSTITUTO ASSISTENCIAL DE DESENVOLVIMENTO	PROPRIETÁRIO/ CNPJ:	PREFEITURA MUNICIPAL DE NOVA LACERDA 01.614.519/0001-22	
ESCALA: SEM ESCALA	ART: 000000-0	REVISÃO: 1º - 00/00/0000	DESENHO: Renata da Silva Neto		TRECHO:	RUA SÃO RAFAEL E AV. SÃO LUIS	FOLHA Nº PV-06

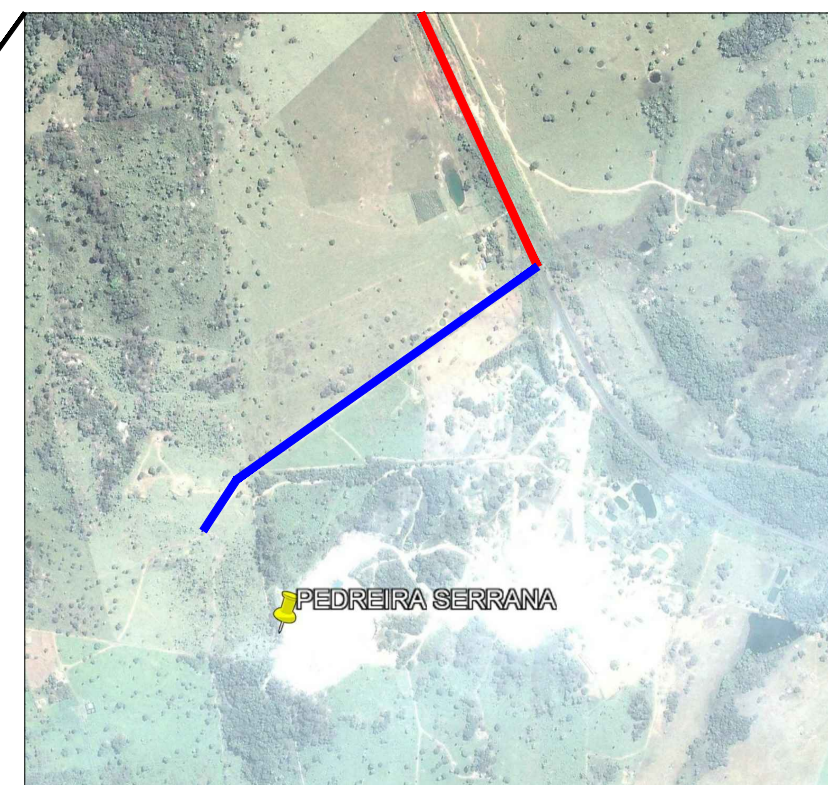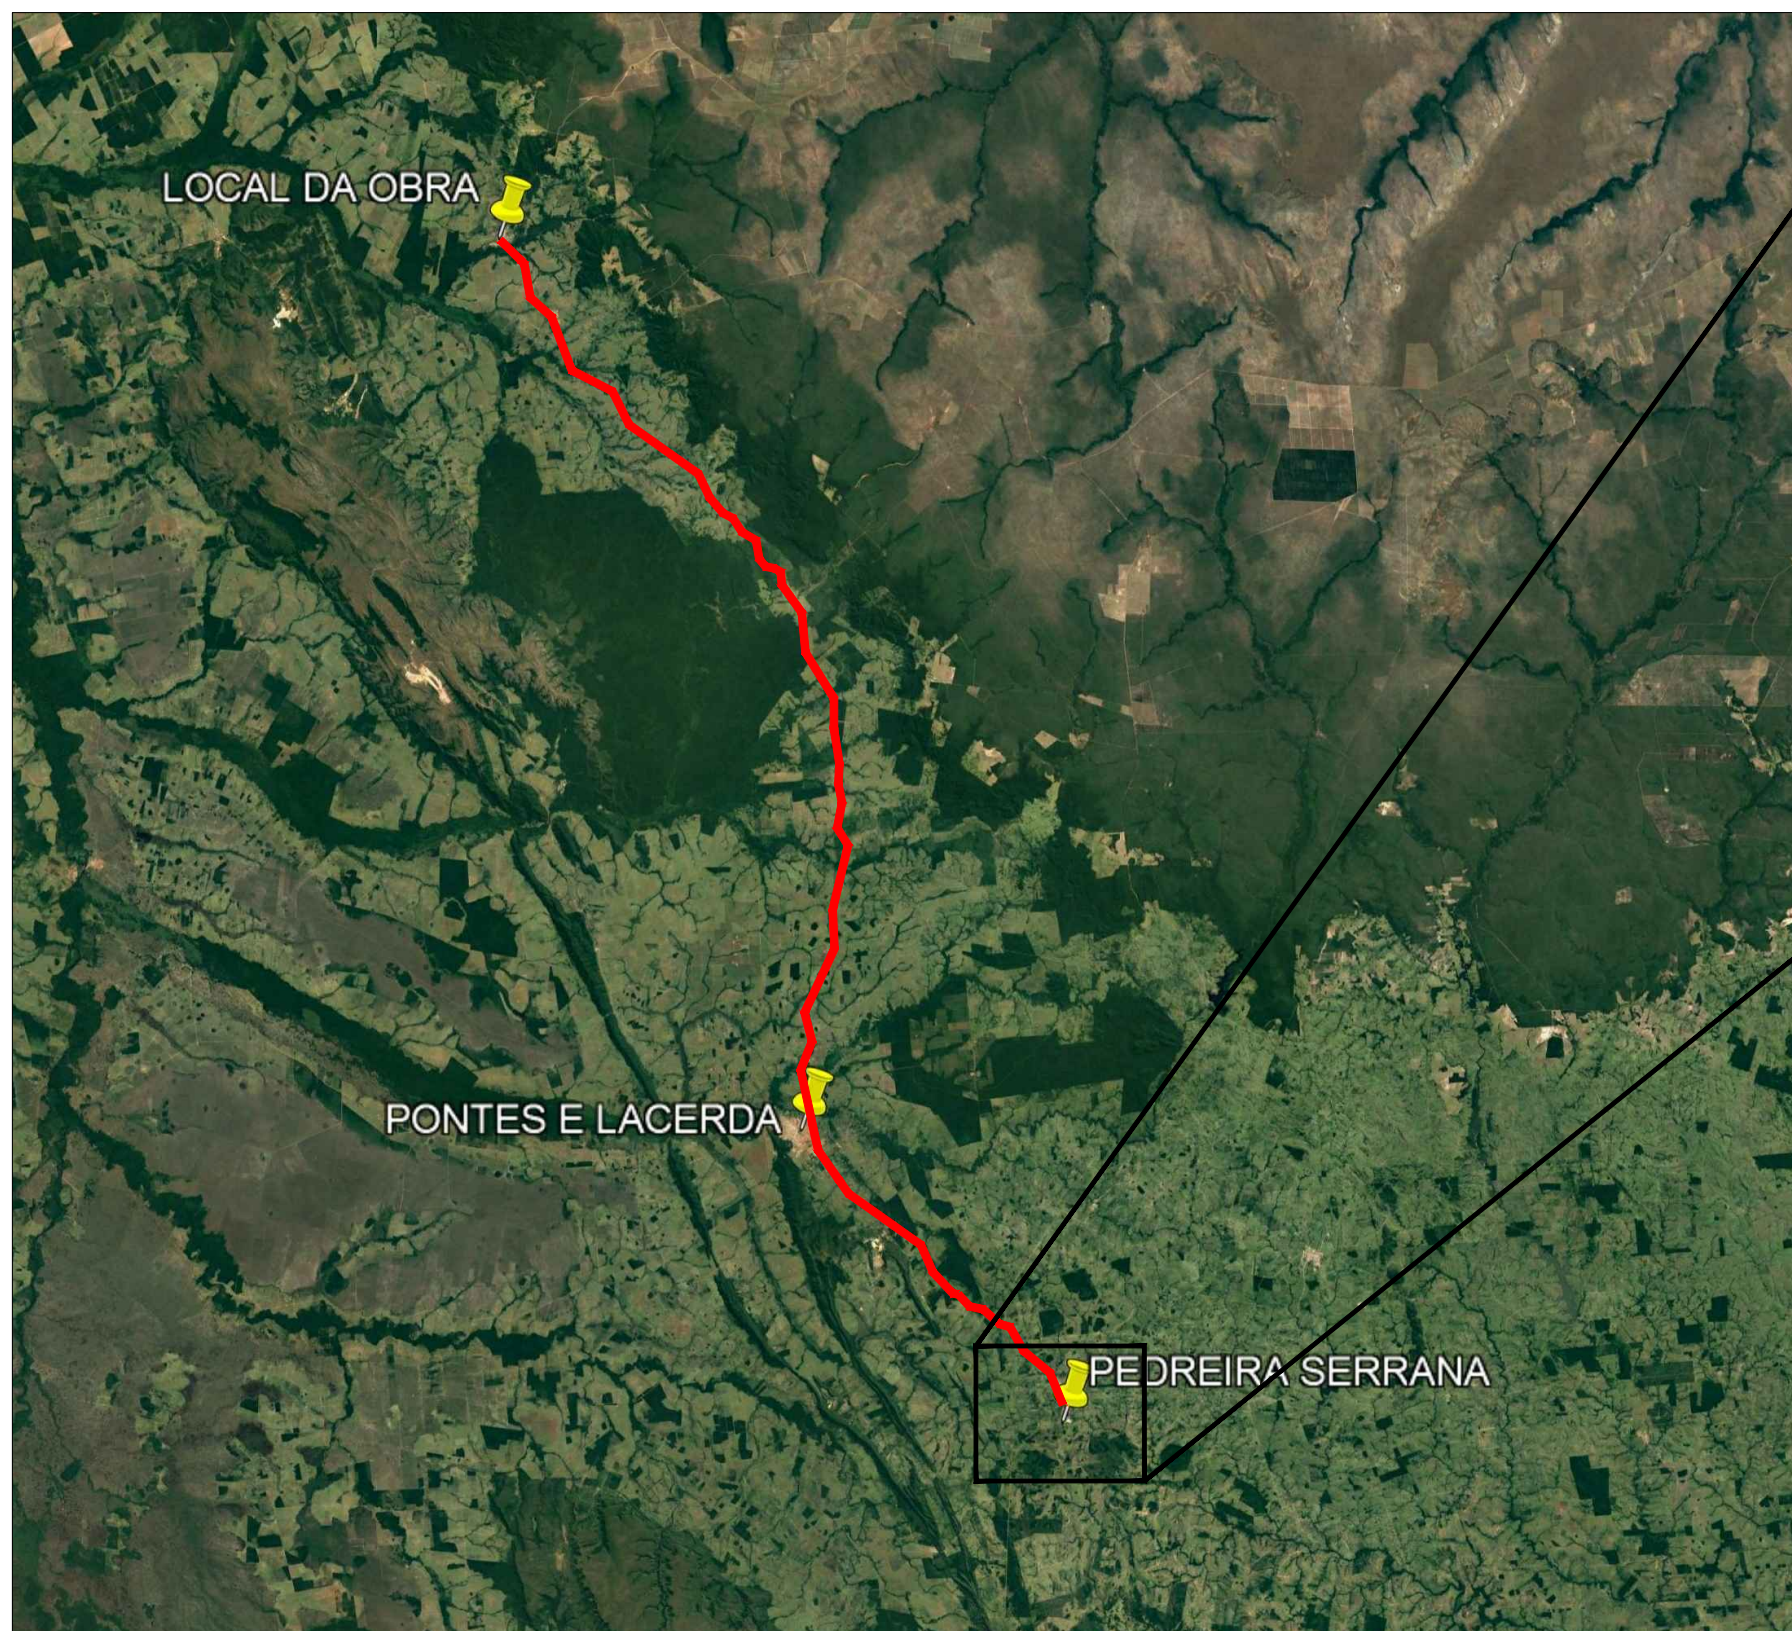

Nº processo DNPM: 866730/2012

LEGENDA		ASSUNTO: PROJETO DE PAVIMENTAÇÃO - LOCALIZAÇÃO DA PEDREIRA			ASSOCIAÇÃO MATO-GROSSENSE DOS MUNICÍPIOS Coordenação tecnica e de Projetos Adm. Neurilan Fraga		
		LOCAL DO ARQUIVO: PROJETOS-2017-2018_NOVA LACERDA	AUTOR DO PROJETO: Mariana Creuza Coelho Bezerra Engenheira Civil CREA - 120603382-7		OBRA:	PAVIMENTAÇÃO ASFÁLTICA	
		DATA DE ENTREGA: JULHO/2018			PROPRIETÁRIO/ CNPJ:	PREFEITURA MUNICIPAL DE NOVA LACERDA 01.614.519/0001-22	
ESCALA: SEM ESCALA	ART: 000000-0	REVISÃO: 1º - 00/00/0000	DESENHO: Renata da Silva Neto		TRECHO:	RUA SÃO RAFAEL E AV. SÃO LUIS	FOLHA Nº PV-07

CROQUI DE LOCALIZAÇÃO DO BOTA-FORA

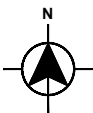

BOTA FORA

Coordenadas Geográficas:
14°28'52.48"S
59°35'39.28"O

Localização:
DMT: 1,09 km



Rod. pav. 0,69 km

Rod. ã pav. 0,40 km



LEGENDA		ASSUNTO: PROJETO DE PAVIMENTAÇÃO - LOCALIZAÇÃO DO BOTA-FORA		 SITE: www.amm.org.br E-MAIL: centraldeprojetosamm@gmail.com	ASSOCIAÇÃO MATO-GROSSENSE DOS MUNICÍPIOS Coordenação técnica e de Projetos Adm. Neurilan Fraga		
		LOCAL DO ARQUIVO: PROJETOS-2017-2018_NOVA LACERDA	AUTOR DO PROJETO: Mariana Creuza Coelho Bezerra Engenheira Civil CREA - 120603382-7		OBRA:	PAVIMENTAÇÃO ASFÁLTICA	
		DATA DE ENTREGA: JULHO/2018			PROPRIETÁRIO/ CNPJ:	PREFEITURA MUNICIPAL DE NOVA LACERDA 01.614.519/0001-22	
ESCALA: SEM ESCALA	ART: 000000-0	REVISÃO: 1º - 00/00/0000	DESENHO: Renata da Silva Neto	 INSTITUTO ASSISTENCIAL DE DESENVOLVIMENTO	TRECHO:	RUA SÃO RAFAEL E AV. SÃO LUIS	FOLHA Nº PV-08

CROQUI DE LOCALIZAÇÃO DO MATERIAL BETUMINOSO

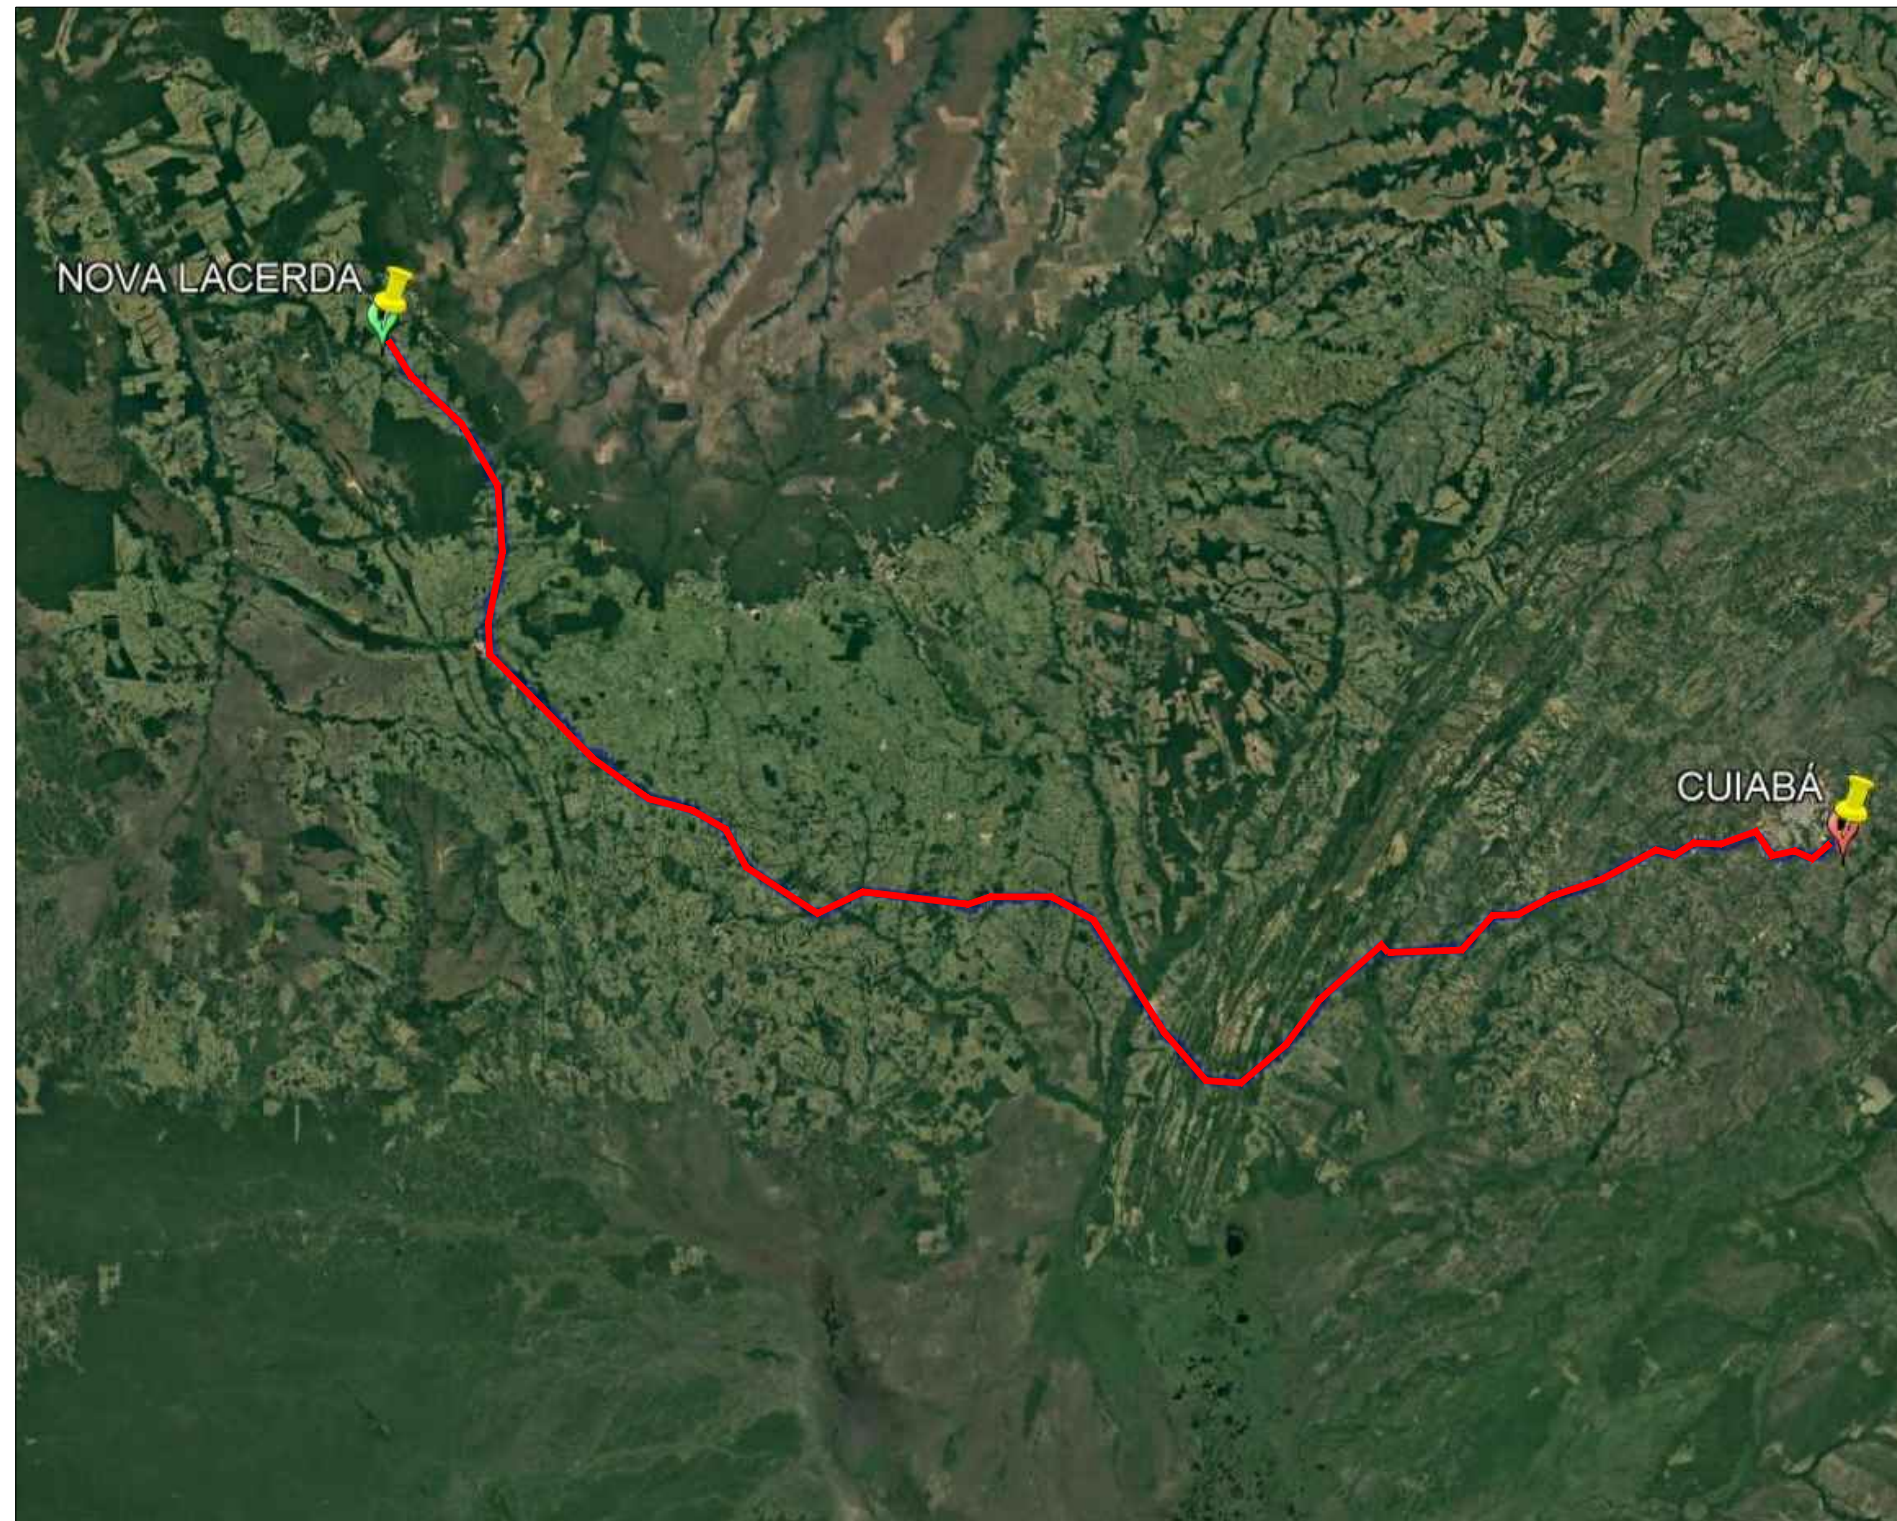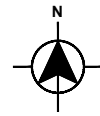

MATERIAL BETUMINOSO


Localização:

DMT: 557,00 km

 Rod. pav. 557,00 km

 Rod. ñ pav. 0,00 km

LEGENDA		ASSUNTO: PROJETO DE PAVIMENTAÇÃO - LOCALIZAÇÃO DO MATERIAL BETUMINOSO			ASSOCIAÇÃO MATO-GROSSENSE DOS MUNICÍPIOS Coordenação técnica e de Projetos Adm. Neurilan Fraga		
		LOCAL DO ARQUIVO: PROJETOS-2017-2018_NOVA LACERDA	AUTOR DO PROJETO: Mariana Creuza Coelho Bezerra Engenheira Civil CREA - 120603382-7		OBRA:	PAVIMENTAÇÃO ASFÁLTICA	
		DATA DE ENTREGA: JULHO/2018			PROPRIETÁRIO/ CNPJ:	PREFEITURA MUNICIPAL DE NOVA LACERDA 01.614.519/0001-22	
ESCALA: SEM ESCALA	ART: 000000-0	REVISÃO: 1º - 00/00/0000	DESENHO: Renata da Silva Neto		TRECHO:	RUA SÃO RAFAEL E AV. SÃO LUIS	FOLHA Nº PV-09

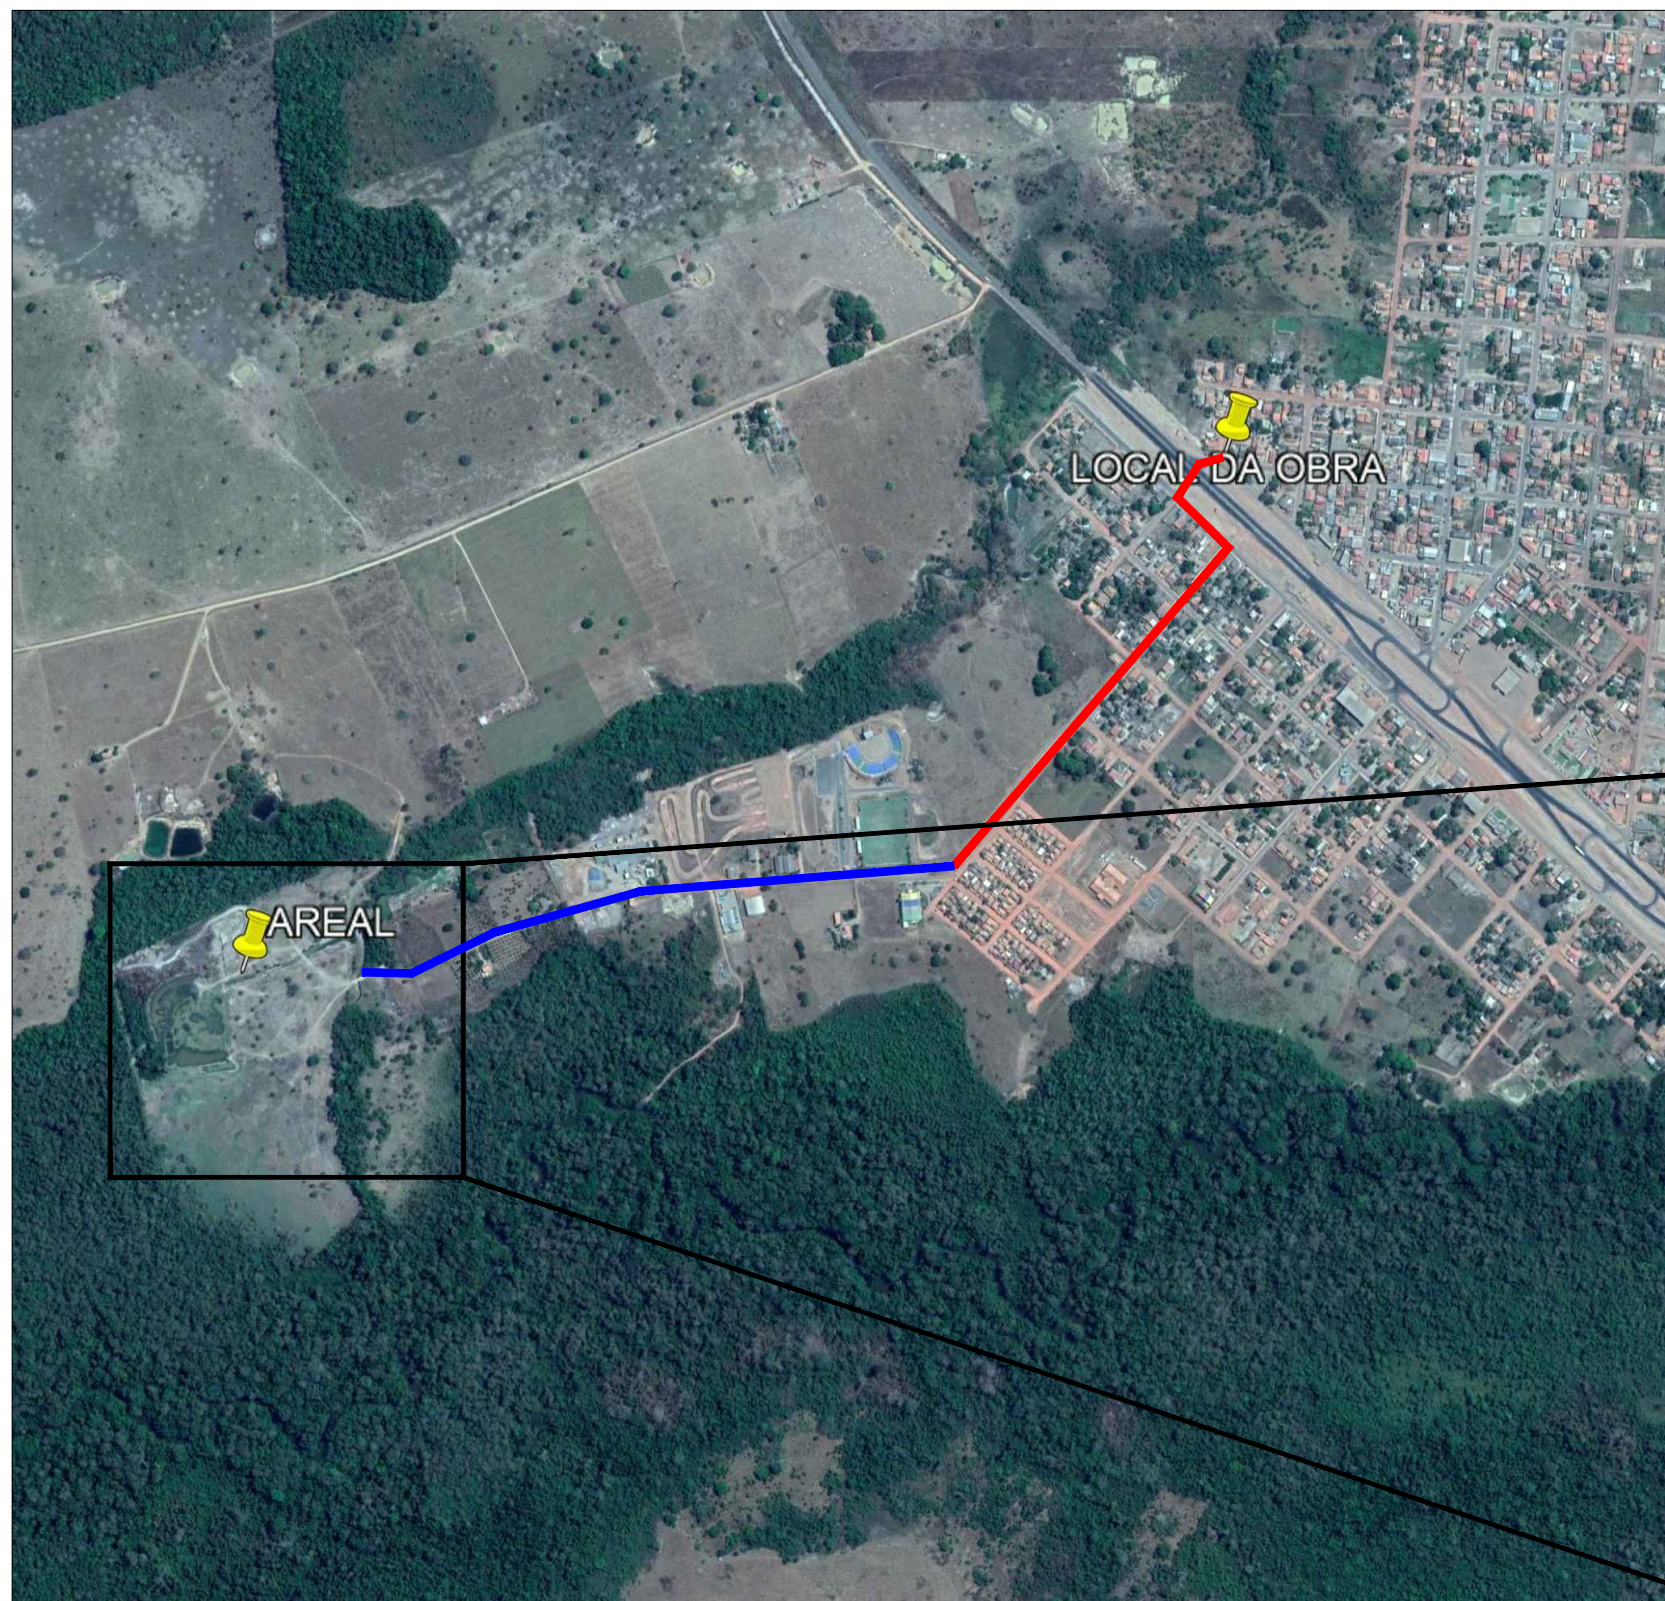

Coordenadas Geográficas:
14°28'49.19"S
59°36'16.83"O

Localização:

DMT: 1,70 km

 Rod. pav. 0,81 km

 Rod. ñ pav. 0,89 km

Prop.: Antonio Augusto Barbosa

Área: 20,50 ha

Nº processo DNPM: 866666/2010



LEGENDA		ASSUNTO: PROJETO DE PAVIMENTAÇÃO - LOCALIZAÇÃO DO AREAL			ASSOCIAÇÃO MATO-GROSSENSE DOS MUNICÍPIOS Coordenação técnica e de Projetos Adm. Neurilan Fraga	
		LOCAL DO ARQUIVO: PROJETOS-2017-2018_NOVA LACERDA	AUTOR DO PROJETO: Mariana Creuza Coelho Bezerra Engenheira Civil CREA - 120603382-7		OBRA:	PAVIMENTAÇÃO ASFÁLTICA
		DATA DE ENTREGA: JULHO/2018			PROPRIETÁRIO/ CNPJ:	PREFEITURA MUNICIPAL DE NOVA LACERDA 01.614.519/0001-22
ESCALA: SEM ESCALA	ART: 000000-0	REVISÃO: 1º - 00/00/0000	DESENHO: Renata da Silva Neto		TRECHO:	RUA SÃO RAFAEL E AV. SÃO LUIS FOLHA Nº PV-10