


PROJETO DE TERRAPLENAGEM


RUA SÃO RAFAEL - TRECHO 01 (Estaca 0+0,00 até 3+0,00)

SEÇÃO TIPO EM CORTE

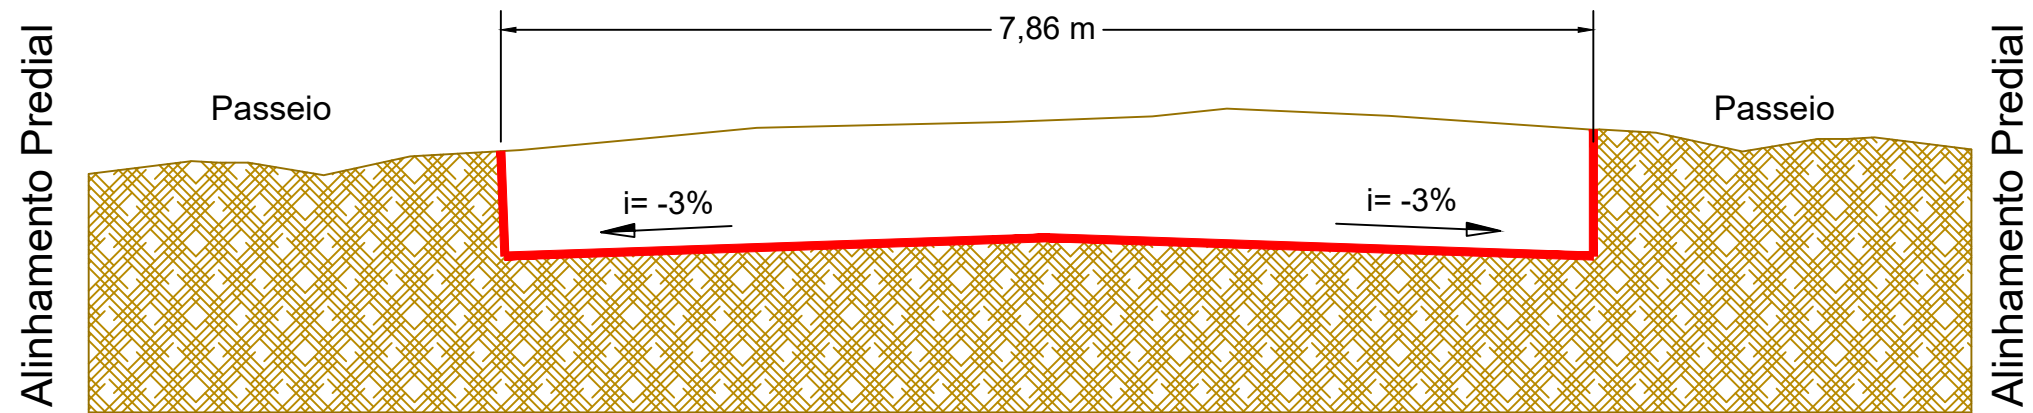


RUA SÃO RAFAEL - TRECHO 01 (Estaca 0+0,00 até 3+0,00)

SEÇÃO TIPO EM ATERRO

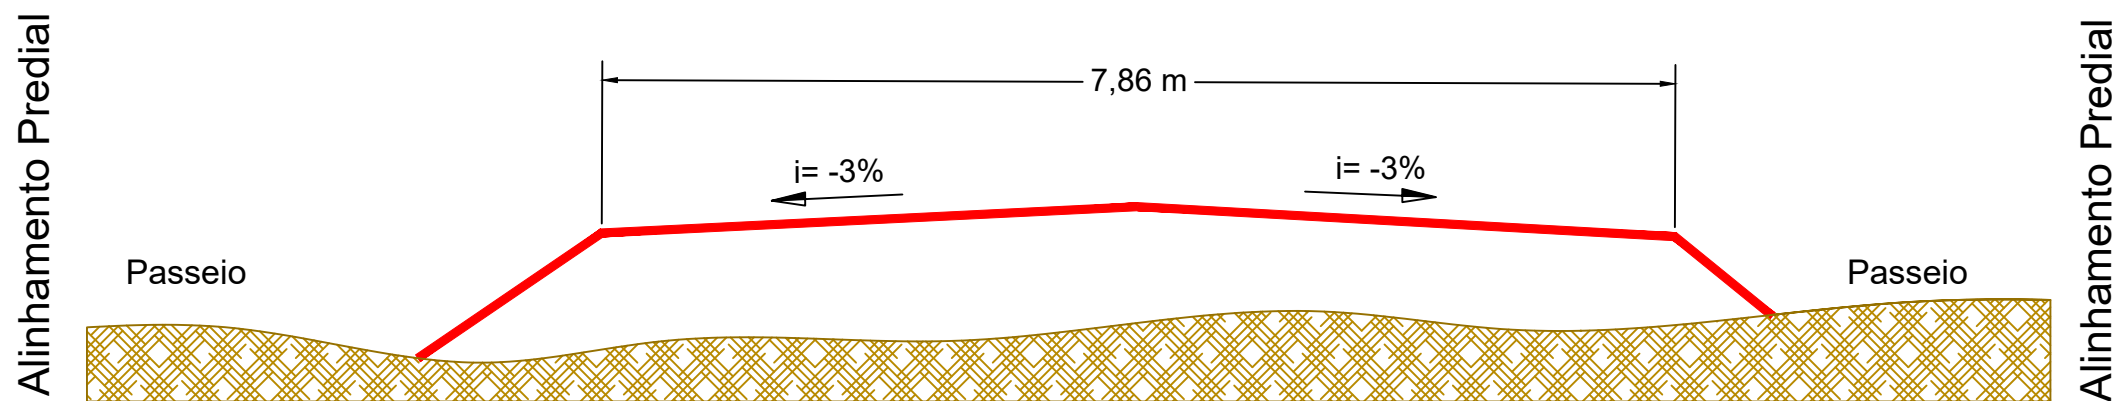


LEGENDA		ASSUNTO: PROJETO DE TERRAPLANAGEM		 SITE: www.amm.org.br E-MAIL: centraldeprojetosamm@gmail.com	ASSOCIAÇÃO MATO-GROSSENSE DOS MUNICÍPIOS Coordenação técnica e de Projetos Adm. Neurilan Fraga		
 SUB-LEITO	LOCAL DO ARQUIVO: PROJETOS-2017-2018_NOVA LACERDA	AUTOR DO PROJETO: Mariana Creuza Coelho Bezerra Engenheira Civil CREA - 120603382-7	OBRA:		PAVIMENTAÇÃO ASFÁLTICA		
	DATA DE ENTREGA: JULHO/2018		PROPRIETÁRIO/ CNPJ:	PREFEITURA MUNICIPAL DE NOVA LACERDA 01.614.519/0001-22			
ESCALA: SEM ESCALA	ART: 000000-0	REVISÃO: 1º - 00/00/0000	DESENHO: Renata da Silva Neto	 INSTITUTO ASSISTENCIAL DE DESENVOLVIMENTO	TRECHO:	RUA SÃO RAFAEL E AV. SÃO LUIS	FOLHA Nº TER-01

RUA SÃO RAFAEL - TRECHO 02 (Estaca 3+0,00 até 11+13,49)

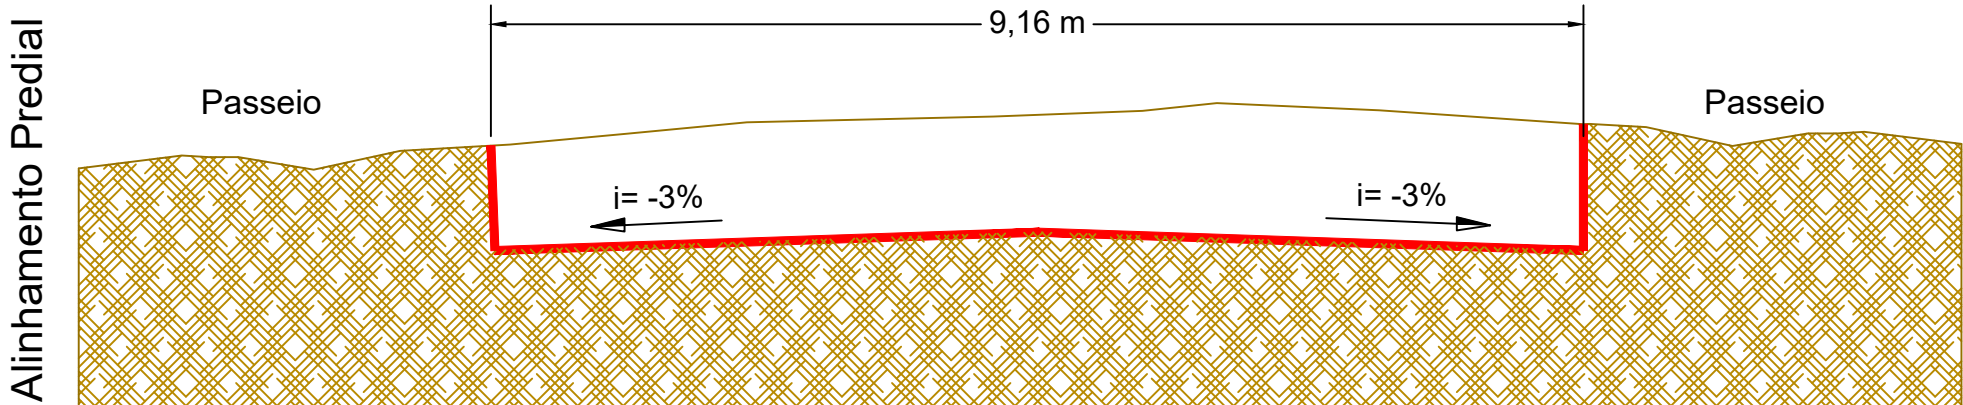

RUA SÃO RAFAEL - TRECHO 02 (Estaca 3+0,00 até 11+13,49)

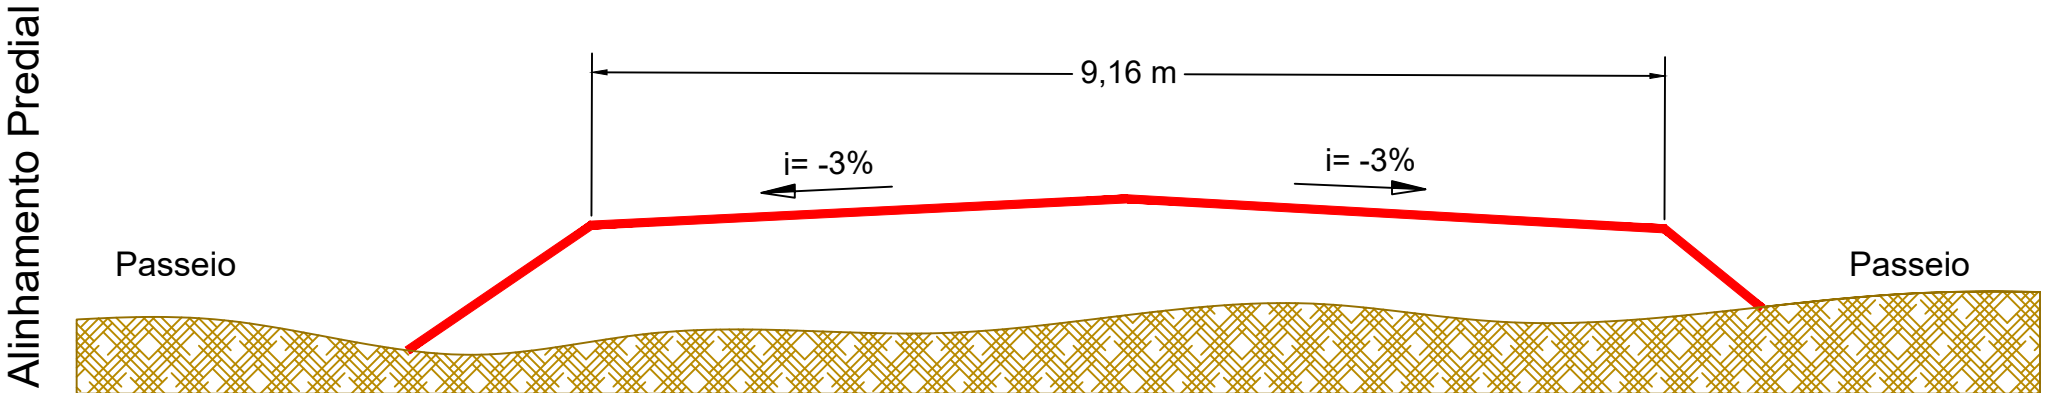


LEGENDA		ASSUNTO: PROJETO DE TERRAPLANAGEM			ASSOCIAÇÃO MATO-GROSSENSE DOS MUNICÍPIOS Coordenação técnica e de Projetos Adm. Neurilan Fraga	
	SUB-LEITO	LOCAL DO ARQUIVO: PROJETOS-2017-2018_NOVA LACERDA	AUTOR DO PROJETO: Mariana Creuza Coelho Bezerra Engenheira Civil CREA - 120603382-7		OBRA:	PAVIMENTAÇÃO ASFÁLTICA
		DATA DE ENTREGA: JULHO/2018			PROPRIETÁRIO/ CNPJ:	PREFEITURA MUNICIPAL DE NOVA LACERDA 01.614.519/0001-22
ESCALA: SEM ESCALA	ART: 000000-0	REVISÃO: 1º - 00/00/0000	DESENHO: Renata da Silva Neto	TRECHO:	RUA SÃO RAFAEL E AV. SÃO LUIS	FOLHA Nº TER-02

SEÇÃO TIPO EM CORTE




SEÇÃO TIPO EM ATERRO

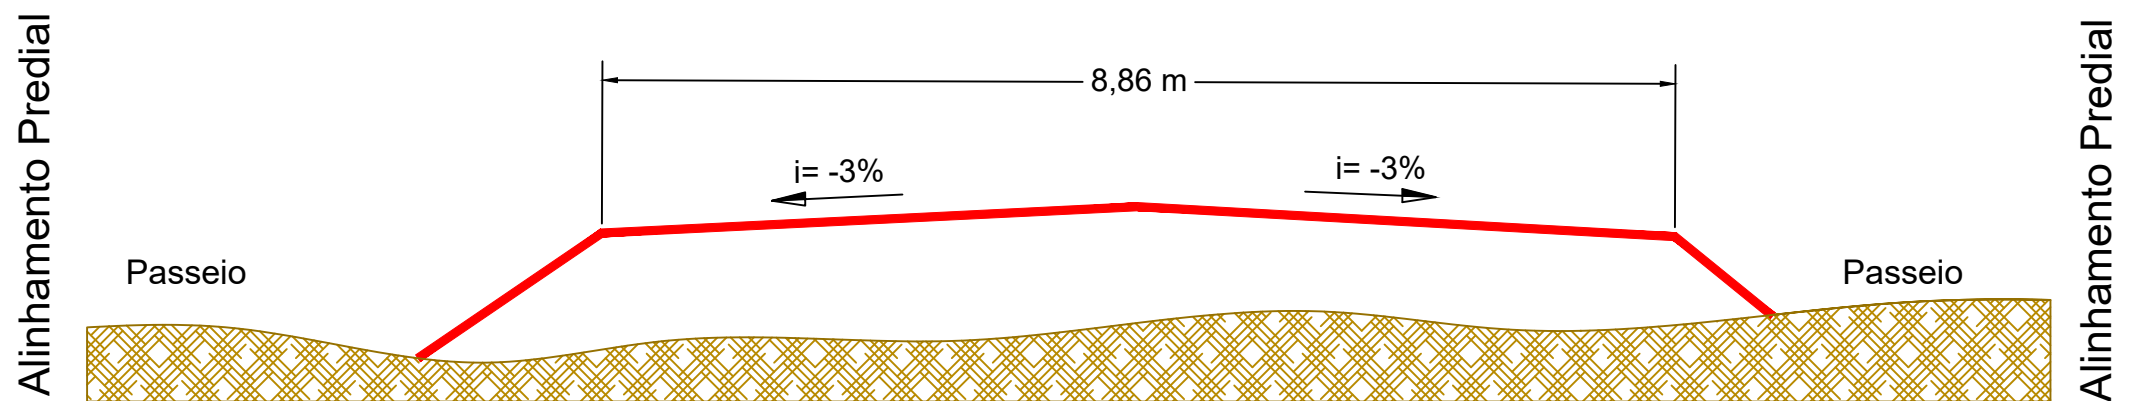

LEGENDA		ASSUNTO: PROJETO DE TERRAPLANAGEM		 ASSOCIAÇÃO MATO-GROSSENSE DOS MUNICÍPIOS Coordenação técnica e de Projetos Adm. Neurilan Fraga		
 SUB-LEITO		LOCAL DO ARQUIVO: PROJETOS-2017-2018_NOVA LACERDA	AUTOR DO PROJETO: Mariana Creuza Coelho Bezerra Engenheira Civil CREA - 120603382-7		OBRA:	PAVIMENTAÇÃO ASFÁLTICA
		DATA DE ENTREGA: JULHO/2018			PROPRIETÁRIO/ CNPJ:	PREFEITURA MUNICIPAL DE NOVA LACERDA 01.614.519/0001-22
ESCALA: SEM ESCALA	ART: 000000-0	REVISÃO: 1º - 00/00/0000	DESENHO: Renata da Silva Neto		TRECHO:	RUA SÃO RAFAEL E AV. SÃO LUIS


PERFIL RUA SÃO RAFAEL

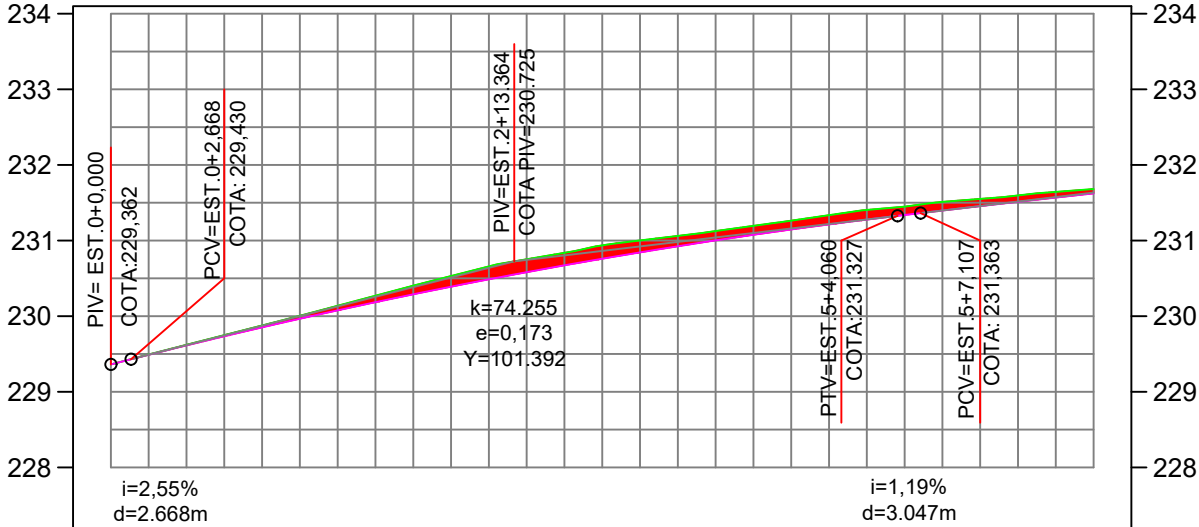

COTAS TERRENO/PROJETO	229,362 229,362	229,877 229,852	230,403 230,290	230,838 230,673	231,126 231,002	231,405 231,278	231,597 231,513
ESTAQUEAMENTO	0	1	2	3	4	5	6
DISTÂNCIA (m)	20.00m	40.00m	60.00m	80.00m	100.00m	120.00m	140.00m

VOLUME TOTAL

Estaca	Área de Corte (m²)	Área de Aterro (m²)	Volume de Corte (m³)	Volume de Aterro (m³)	Volum. Corte Acum. (m³)	Volum Aterro Acum. (m³)	Volume Líquido (m³)
0+0,00	2,33	0,15	0.00	0,00	0,00	0,00	0,00
1+0,00	2,59	0,08	49.27	2,31	49,27	2,31	46,97
2+0,00	3,48	0,00	60.78	0,82	110,06	3,13	106,93
3+0,00	4,86	0,00	83.47	0,00	193,53	3,14	190,39
3+5,55	4,93	0,00	27.16	0,00	220,69	3,14	217,55
3+5,91	4,92	0,00	2.00	0,00	222,69	3,14	219,55
3+6,27	4,91	0,00	2.00	0,00	224,69	3,14	221,56
4+0,00	4,27	0,00	63.00	0,00	287,69	3,14	284,55
5+0,00	4,31	0,00	85.74	0,01	373,43	3,15	370,28
6+0,00	3,82	0,01	81.24	0,12	454,67	3,27	451,41

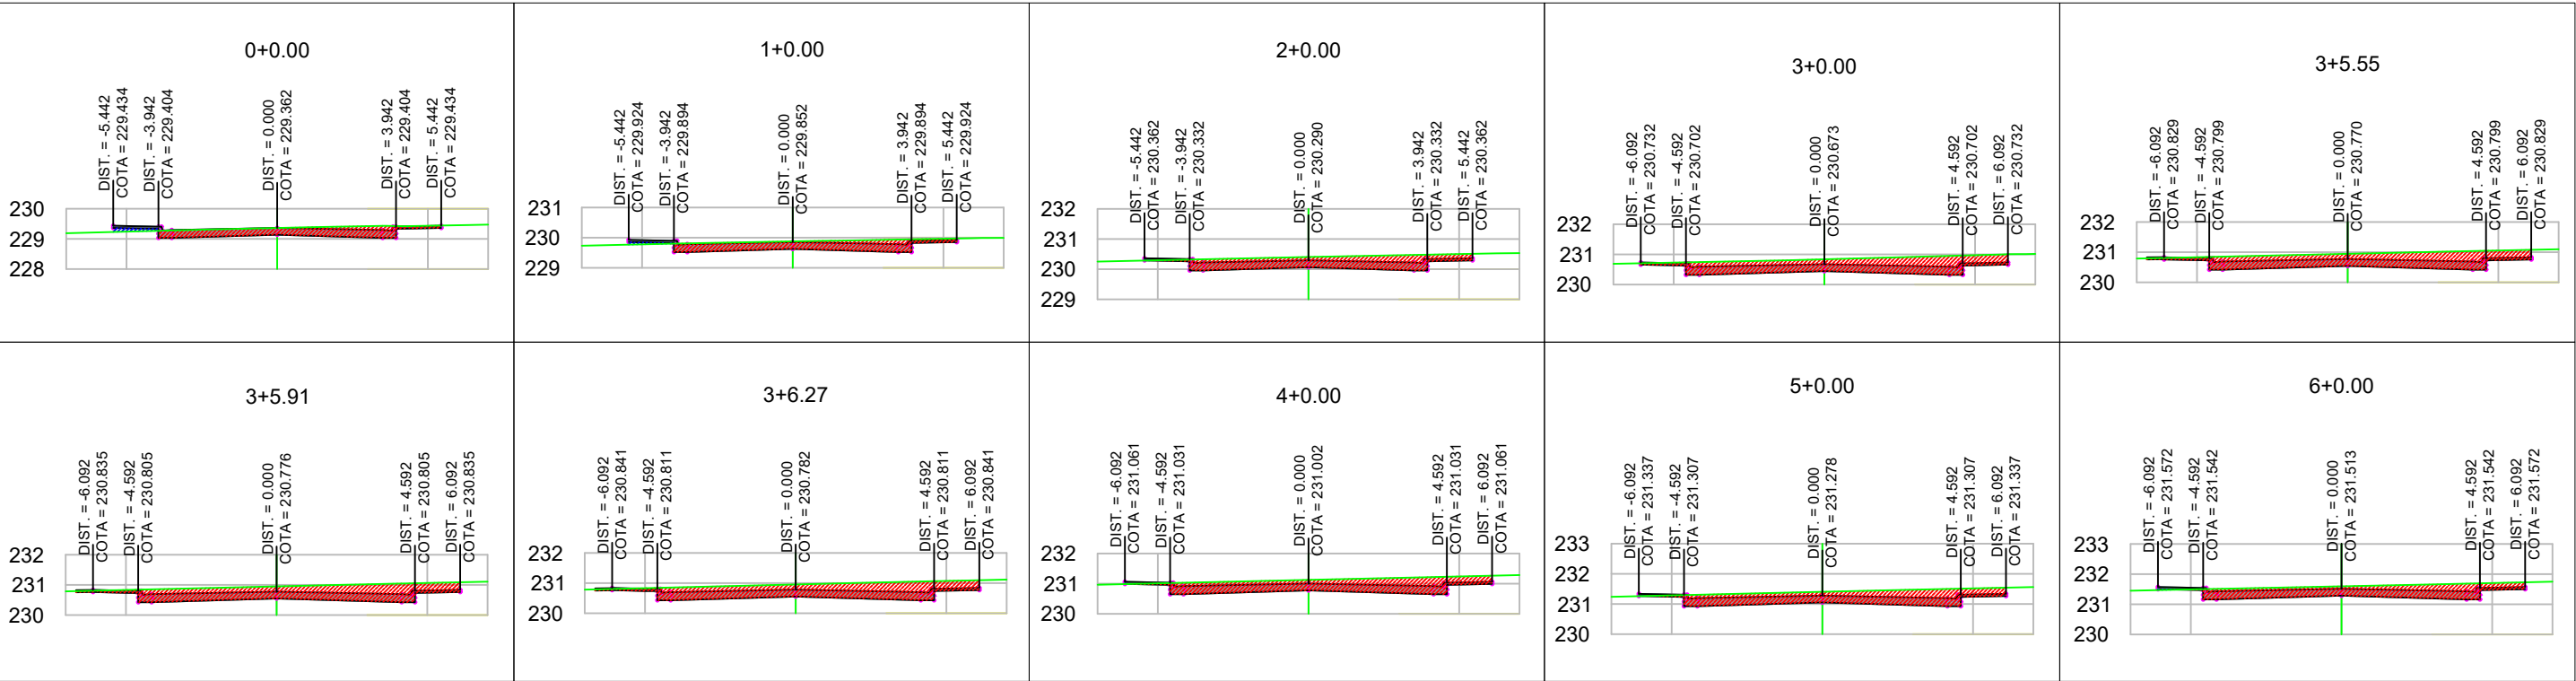

LEGENDA



ESCALA:
SEM ESCALA

ART: 000000-0

ASSUNTO: PROJETO DE TERRAPLANAGEM

LOCAL DO ARQUIVO:
PROJETOS-2017-2018, NOVA LACERDA

DATA DE ENTREGA:
JULHO/2018

REVISÃO:
1º - 00/00/0000

AUTOR DO PROJETO:

Mariana Creuza Coelho Bezerra
Engenheira Civil
CREA - 120603382-7

DESENHO: Renata da Silva Neto



OBRA:

PAVIMENTAÇÃO ASFÁLTICA


PROPRIETÁRIO/
CNPJ:

PREFEITURA MUNICIPAL DE NOVA LACERDA
01.614.519/0001-22


TRECHO:

RUA SÃO RAFAEL E AV. SÃO LUIS

FOLHA Nº
TER-04

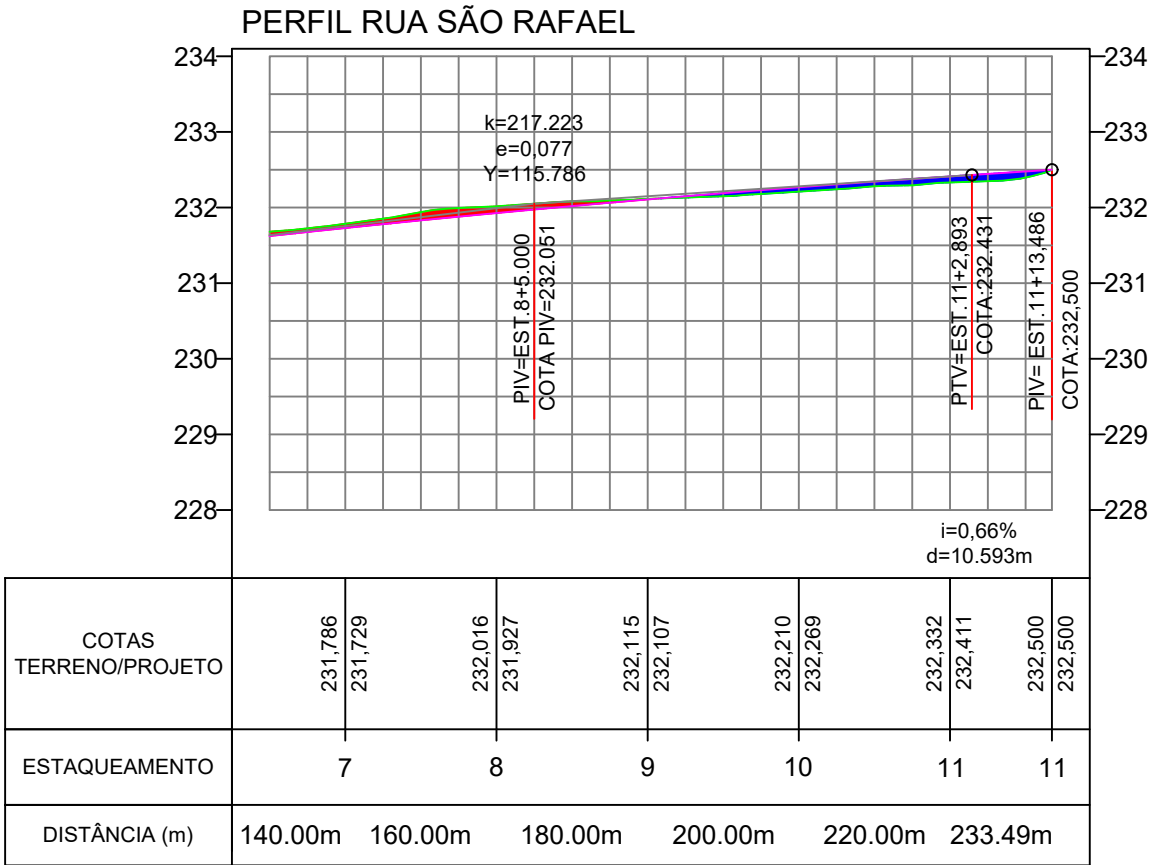


VOLUME TOTAL							
Estaca	Área de Corte (m²)	Área de Aterro (m²)	Volume de Corte (m3)	Volume de Aterro (m3)	Volum. Corte Acum. (m3)	Volum Aterro Acum. (m3)	Volume Líquido (m3)
7+0,00	3,48	0,02	73.02	0,34	527,70	3,60	524,09
8+0,00	3,90	0,01	73.84	0,30	601,53	3,90	597,63
9+0,00	3,00	0,15	69.04	1,59	670,57	5,49	665,08
10+0,00	2,33	0,27	53.34	4,17	723,91	9,66	714,25
11+0,00	2,12	0,33	44.54	5,97	768,45	15,63	752,81
11+13,49	2,84	0,28	33.50	4,13	801,94	19,76	782,18

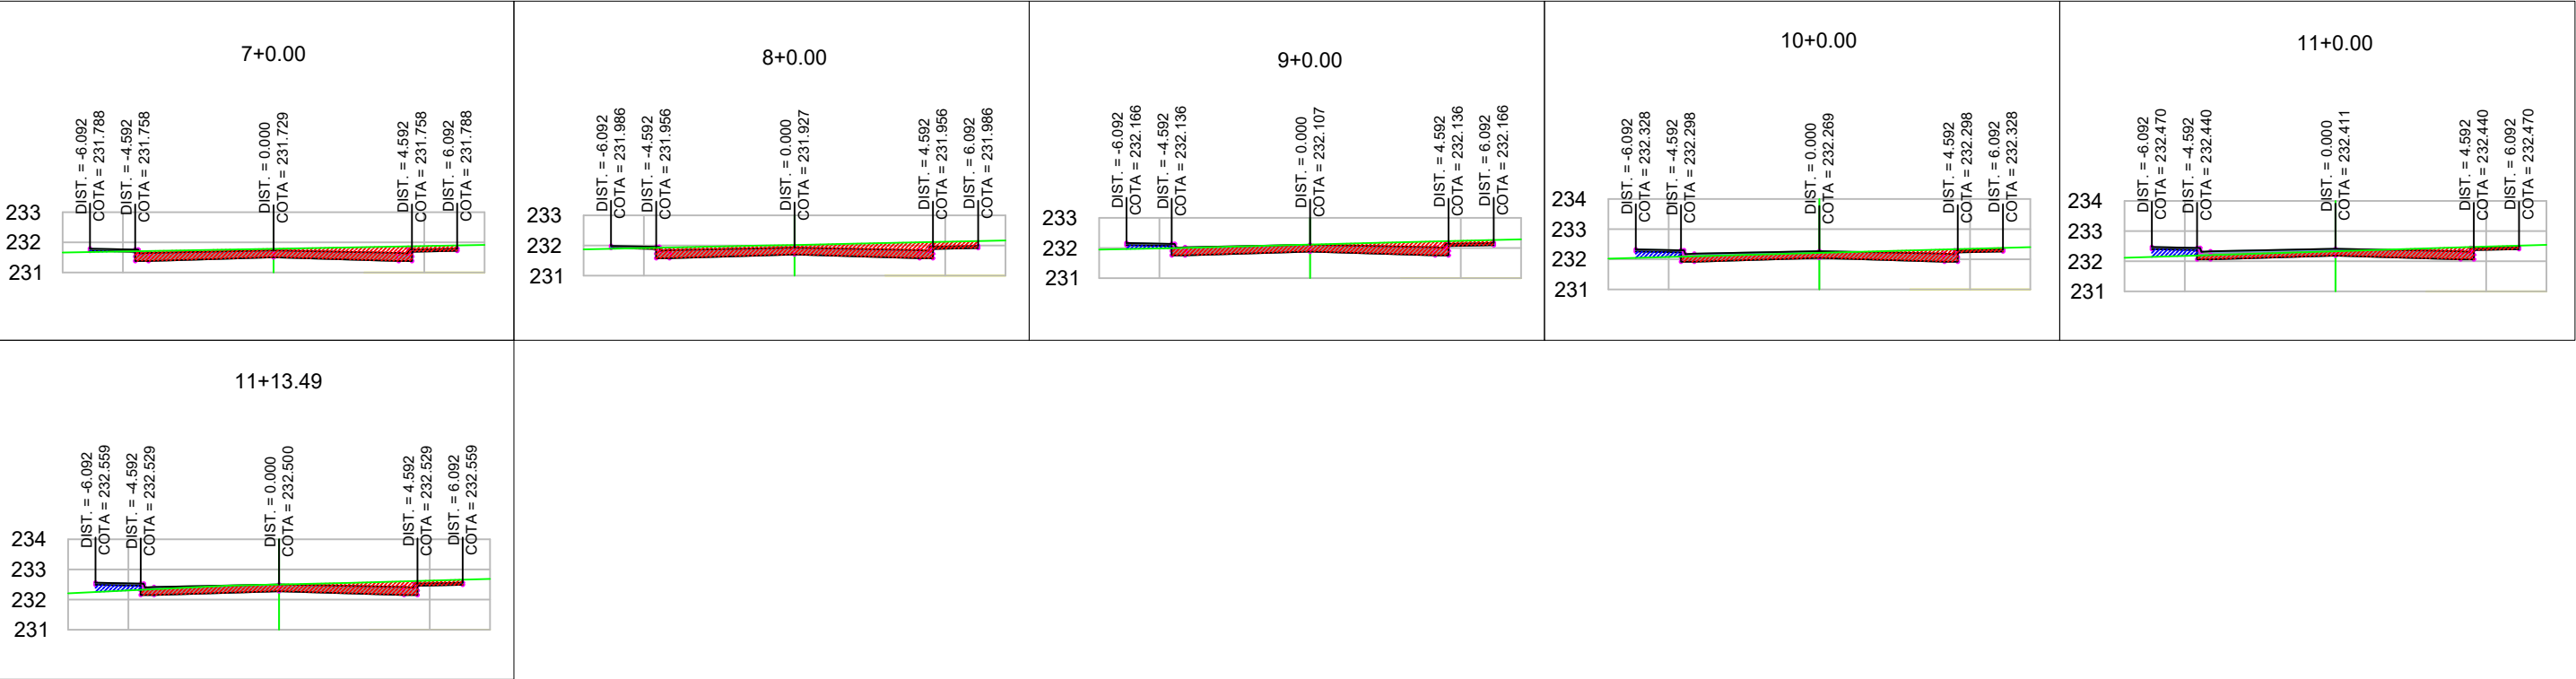


LEGENDA		ASSUNTO: PROJETO DE TERRAPLANAGEM			ASSOCIAÇÃO MATO-GROSSENSE DOS MUNICÍPIOS Coordenação técnica e de Projetos Adm. Neurilan Fraga	
TERRENO NATURAL		LOCAL DO ARQUIVO: PROJETOS-2017-2018, NOVA LACERDA	AUTOR DO PROJETO: Mariana Creuza Coelho Bezerra Engenheira Civil CREA - 120603382-7		OBRA:	PAVIMENTAÇÃO ASFÁLTICA
CORTE		DATA DE ENTREGA: JULHO/2018			PROPRIETÁRIO/ CNPJ:	PREFEITURA MUNICIPAL DE NOVA LACERDA 01.614.519/0001-22
ATERRO		REVISÃO: 1º - 00/00/0000	DESENHO: Renata da Silva Neto		TRECHO:	RUA SÃO RAFAEL E AV. SÃO LUIS
ESCALA: SEM ESCALA	ART: 000000-0					FOLHA Nº TER-05

PERFIL AV. SÃO LUIS

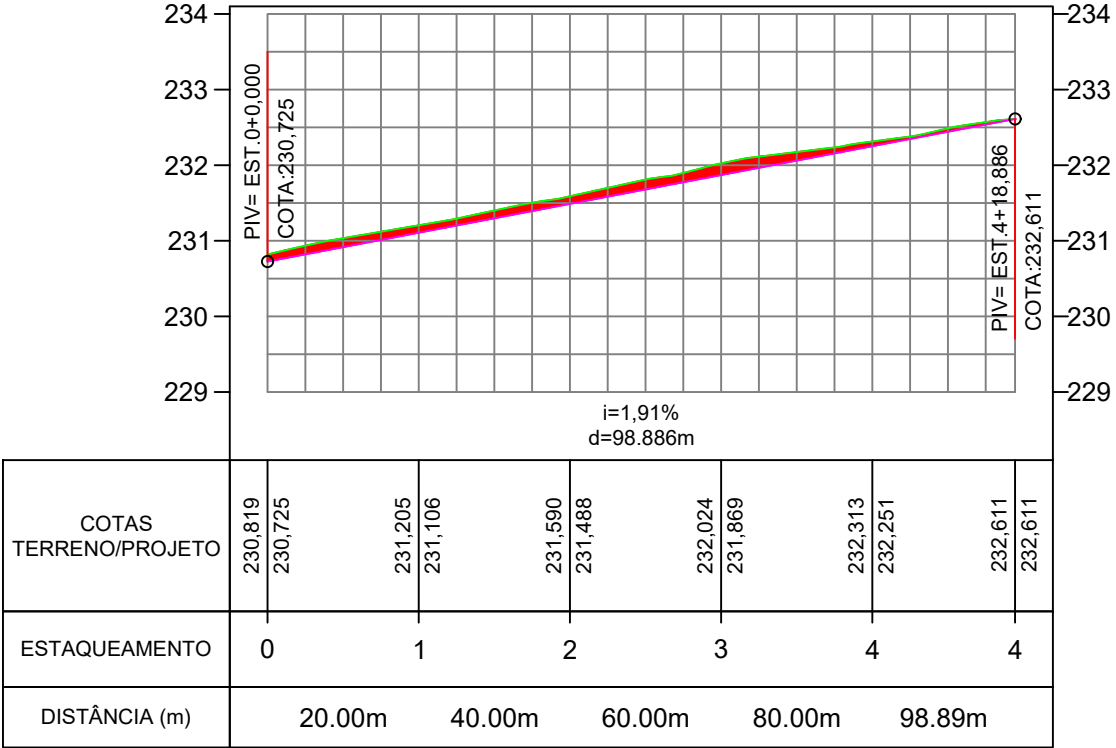

VOLUME TOTAL

Estaca	Área de Corte (m²)	Área de Aterro (m²)	Volume de Corte (m3)	Volume de Aterro (m3)	Volum. Corte Acum. (m3)	Volum Aterro Acum. (m3)	Volume Líquido (m3)
0+0,00	3,64	0,02	0.00	0,00	0,00	0,00	0,00
1+0,00	3,83	0,00	74.70	0,17	74,70	0,17	74,53
2+0,00	3,89	0,00	77.20	0,01	151,90	0,18	151,72
3+0,00	4,40	0,00	82.86	0,00	234,76	0,18	234,58
4+0,00	3,47	0,09	78.70	0,92	313,46	1,10	312,36
4+18,89	2,89	0,23	60.06	3,01	373,52	4,11	369,436

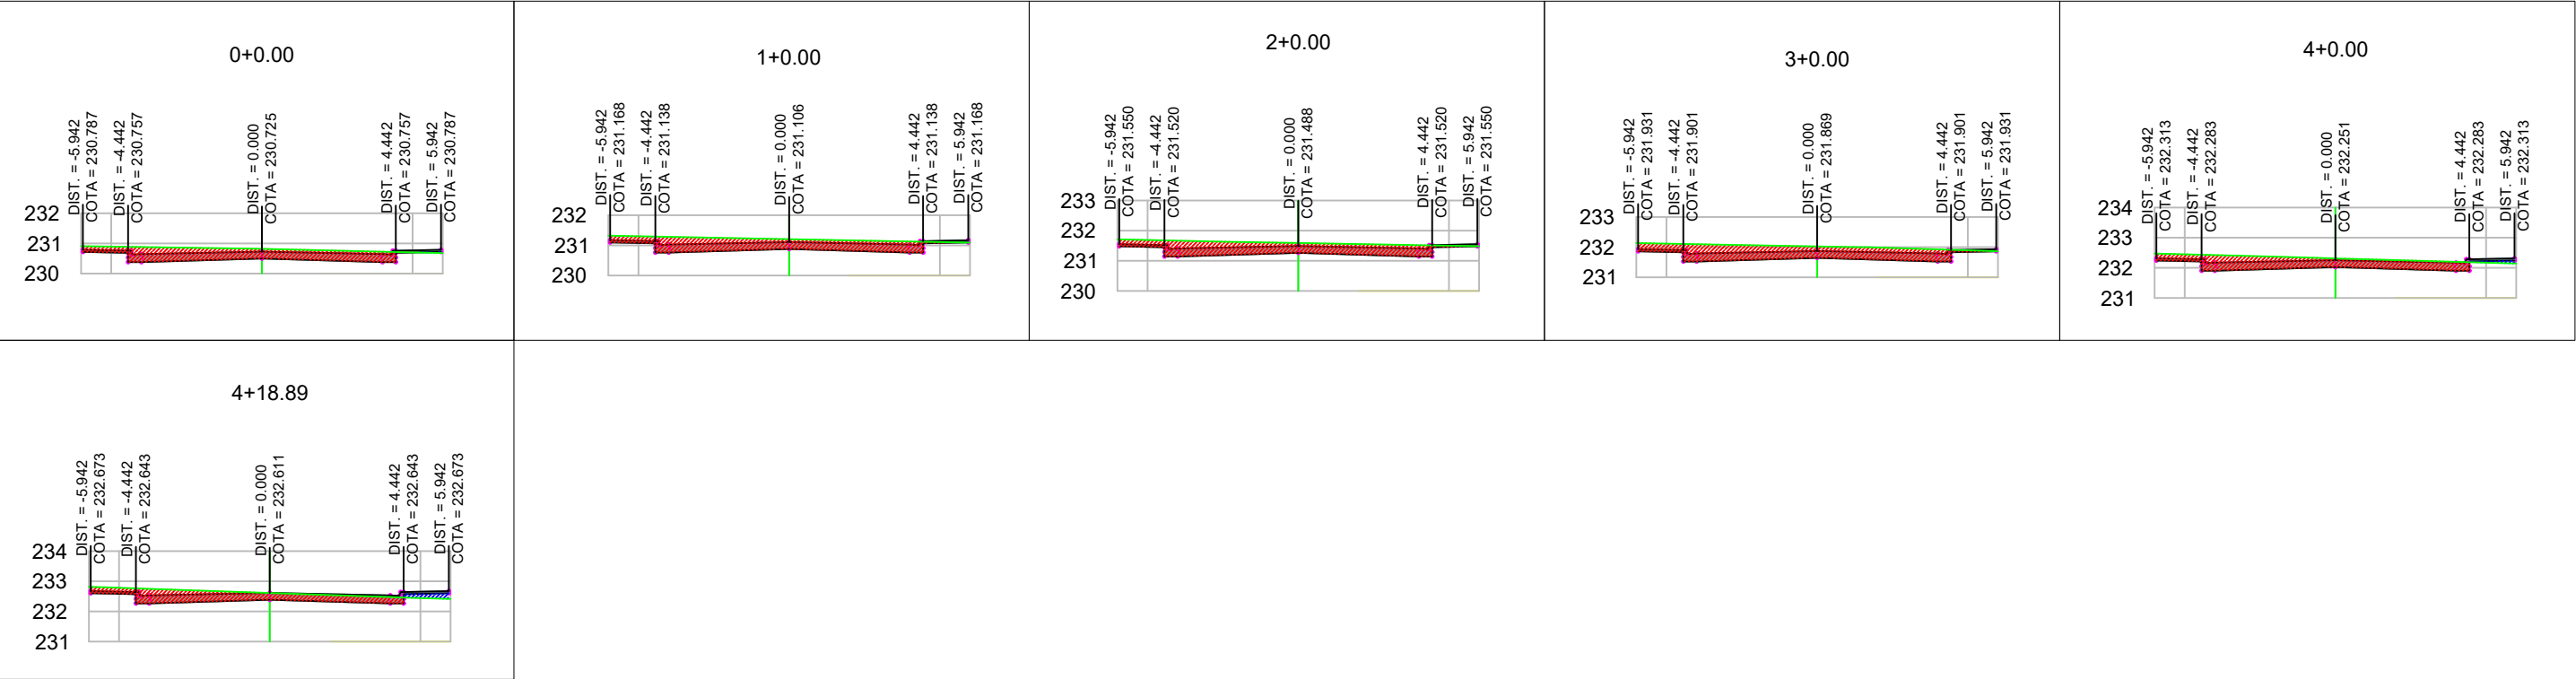

LEGENDA		ASSUNTO: PROJETO DE TERRAPLANAGEM			ASSOCIAÇÃO MATO-GROSSENSE DOS MUNICÍPIOS Coordenação técnica e de Projetos Adm. Neurilan Fraga		
TERRENO NATURAL CORTE ATERRO		LOCAL DO ARQUIVO: PROJETOS-2017-2018_NOVA LACERDA	AUTOR DO PROJETO: Mariana Creuza Coelho Bezerra Engenheira Civil CREA - 120603382-7		OBRA:	PAVIMENTAÇÃO ASFÁLTICA	
		DATA DE ENTREGA: JULHO/2018			PROPRIETÁRIO/ CNPJ:	PREFEITURA MUNICIPAL DE NOVA LACERDA 01.614.519/0001-22	
ESCALA: SEM ESCALA	ART: 000000-0	REVISÃO: 1º - 00/00/0000	DESENHO: Renata da Silva Neto		TRECHO:	RUA SÃO RAFAEL E AV. SÃO LUIS	FOLHA Nº TER-06