




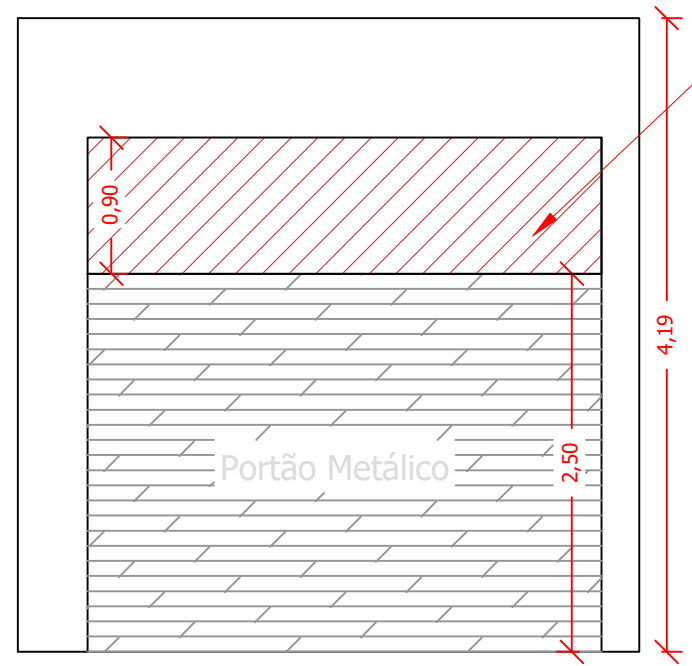


FACHADA FRONTAL
esc 1:50

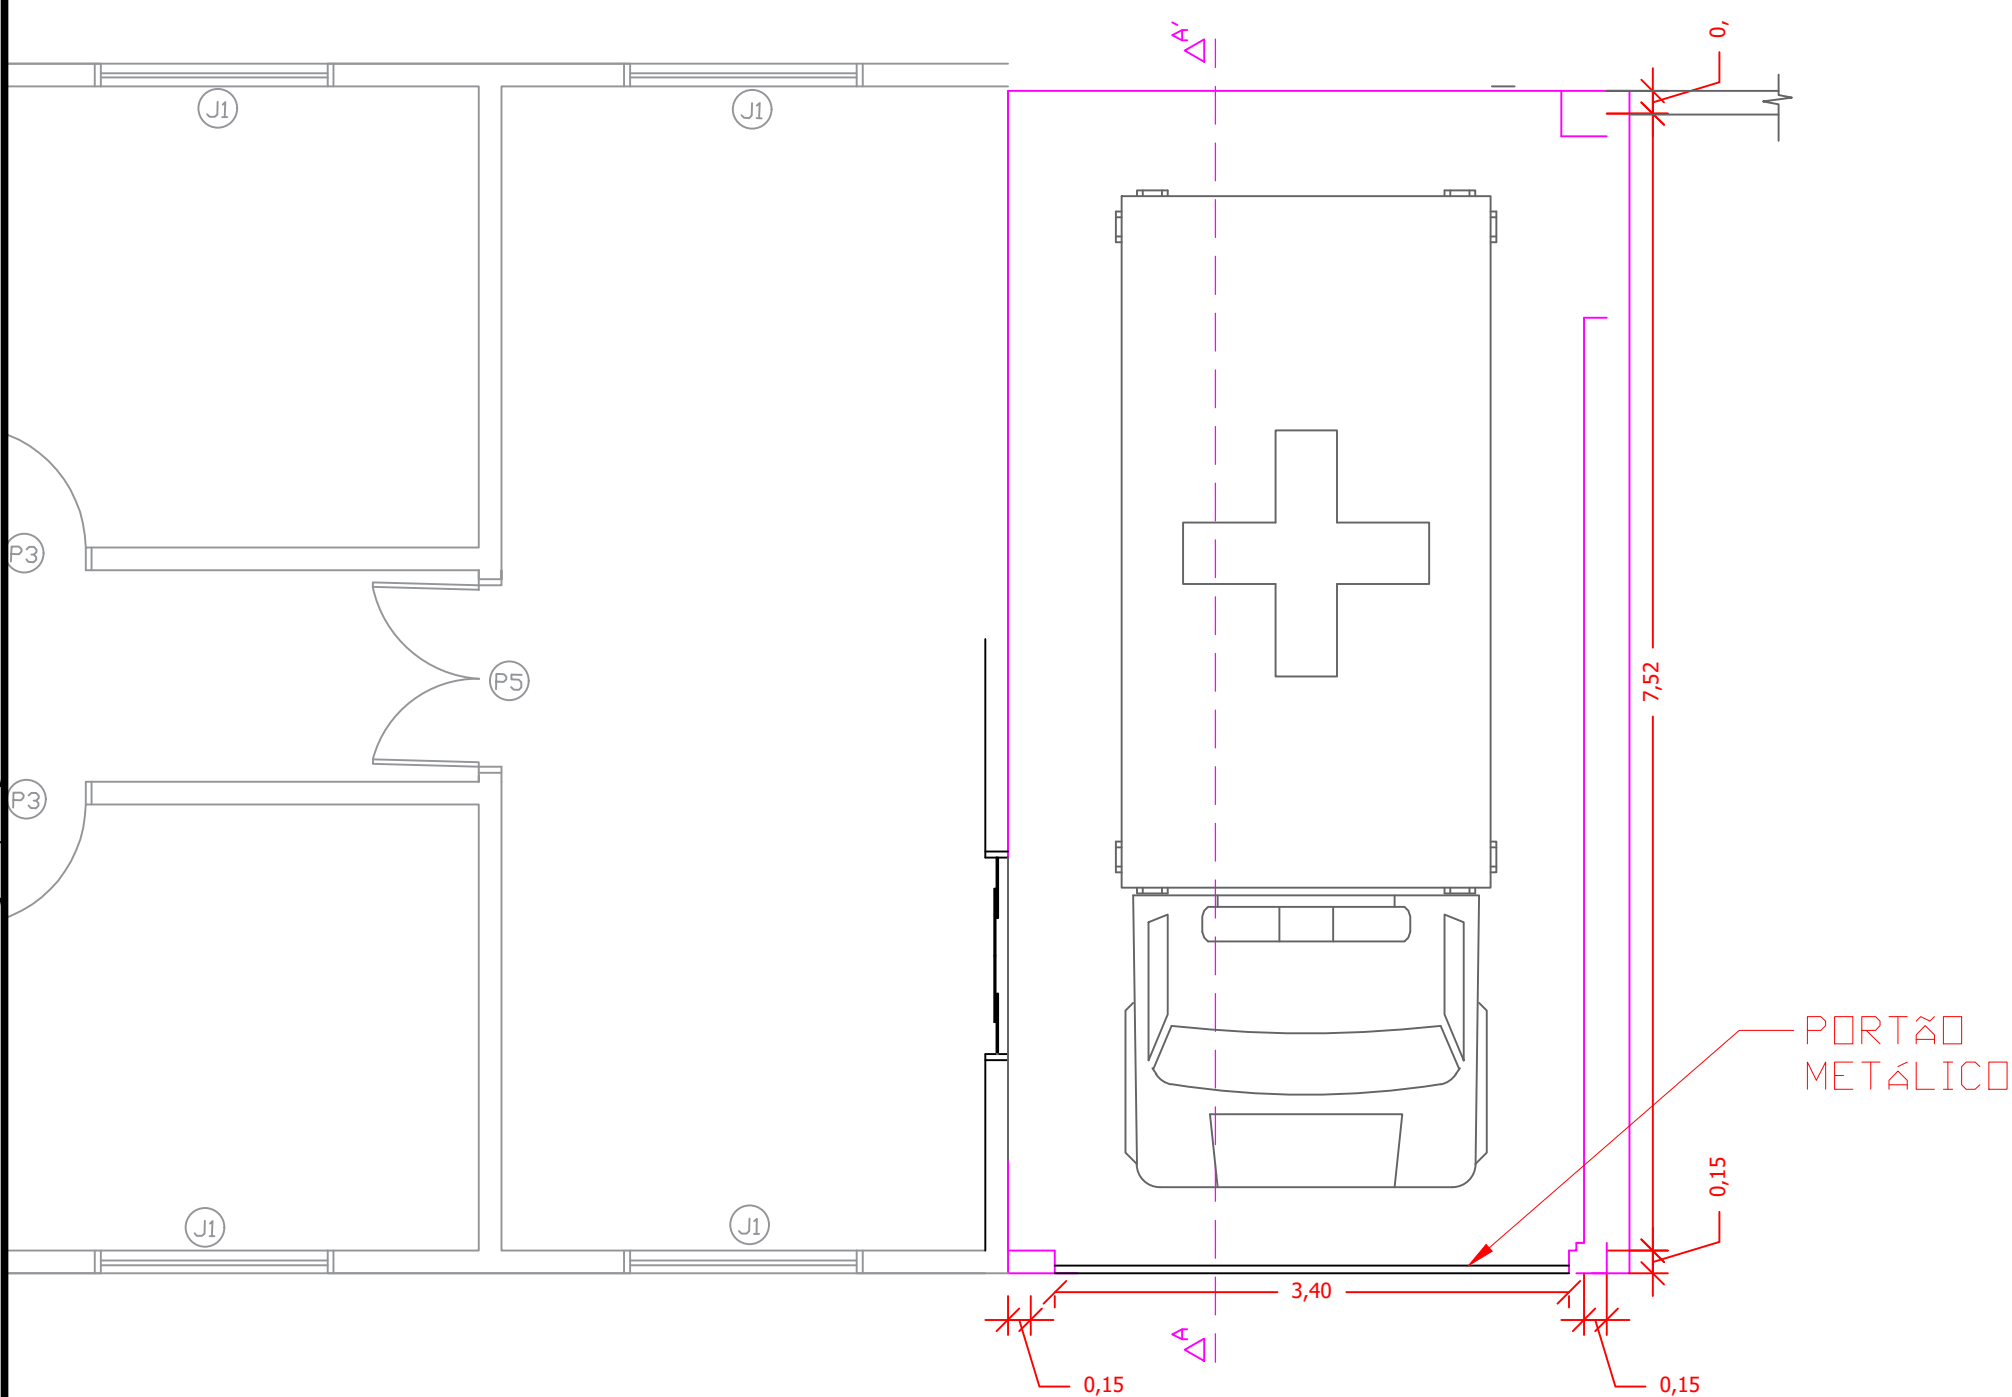

PLANTA BAIXA
esc 1:50

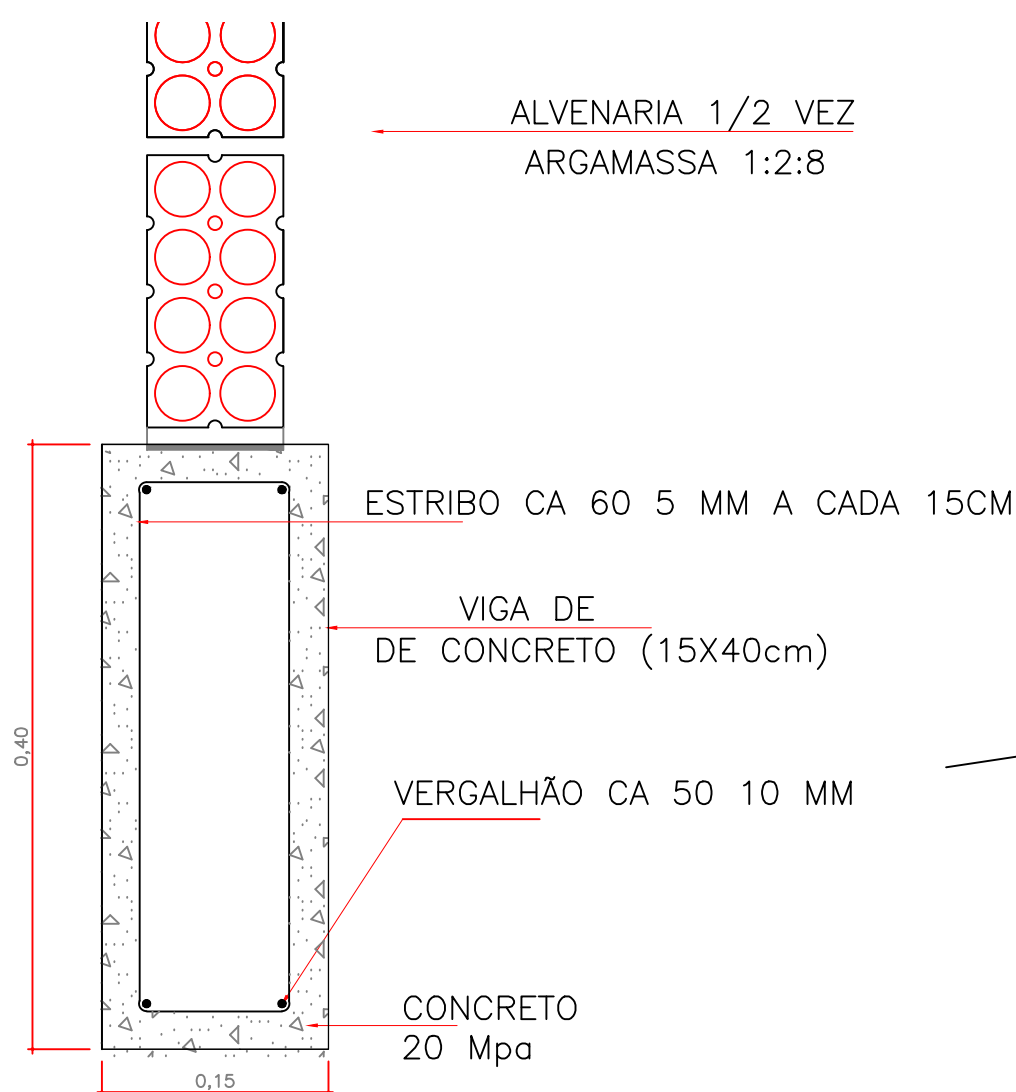


DETALHE DA VIGA
esc 1:10

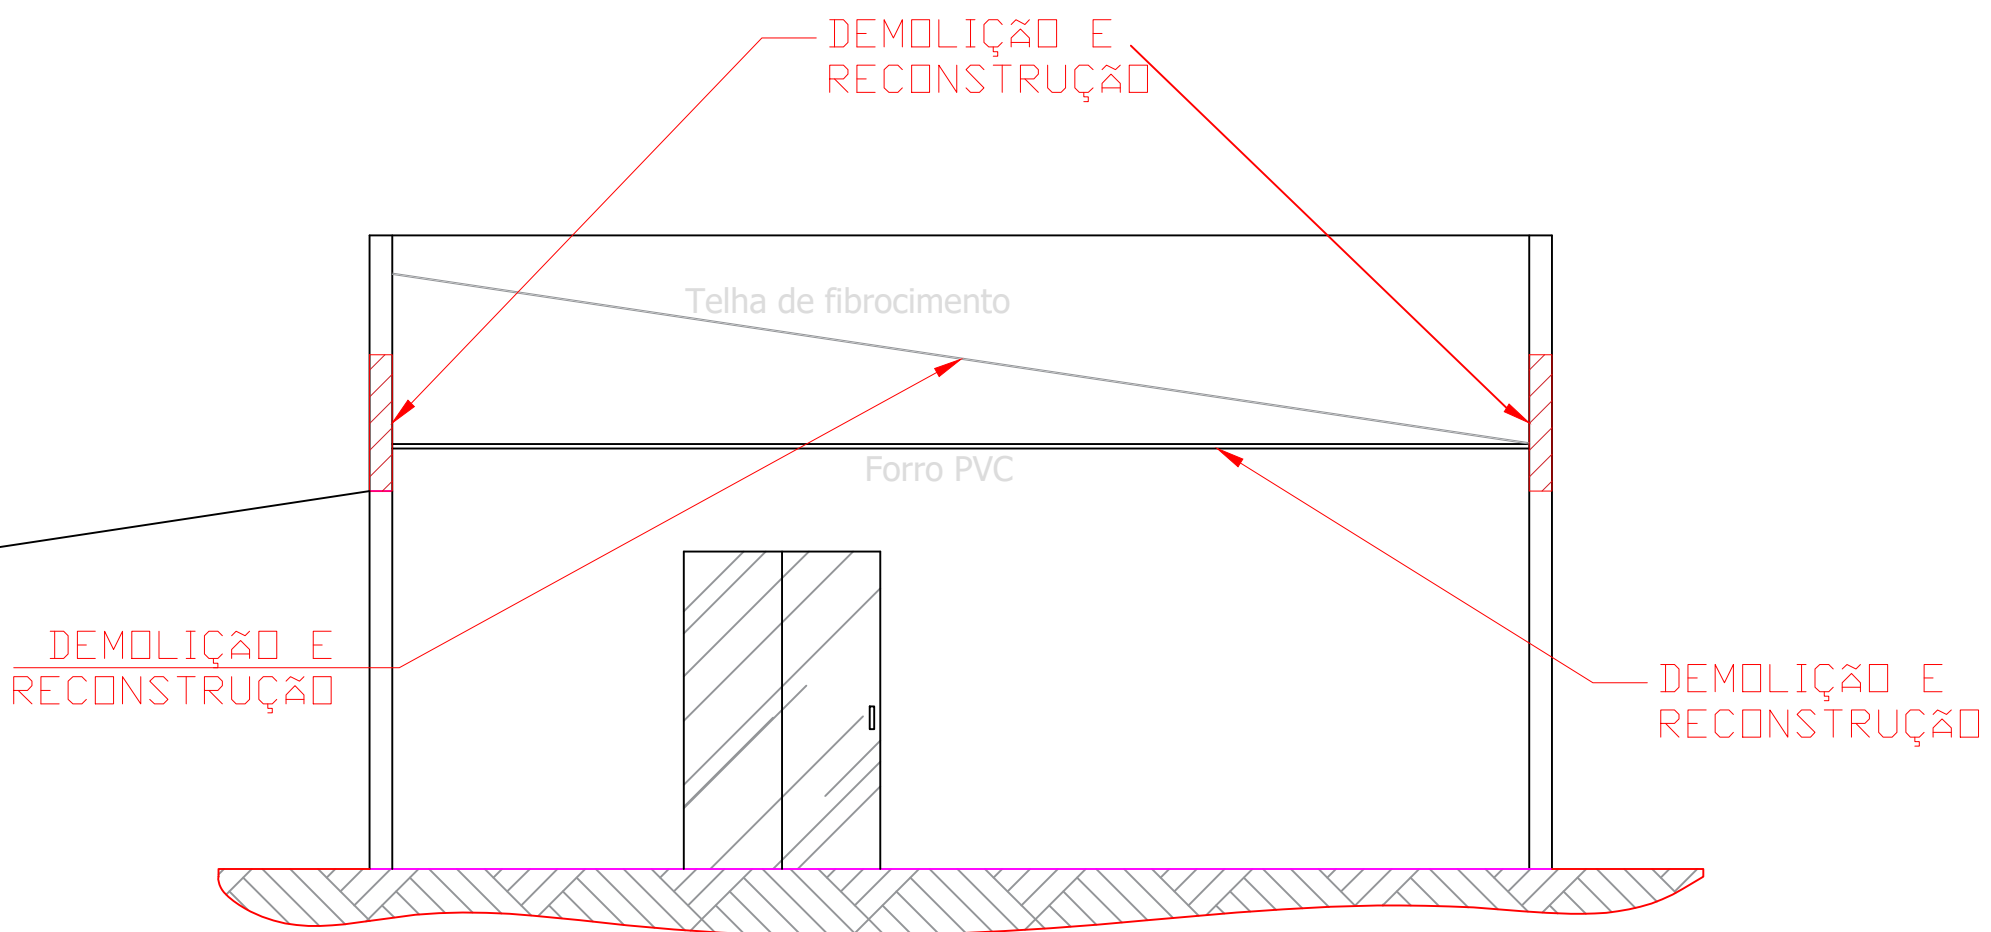

CORTE AA'
esc 1:50



PLANTA DE SITUAÇÃO
esc 1:750

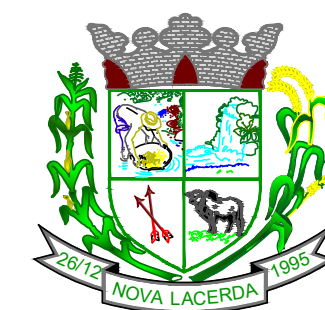

ESTADO DE MATO GROSSO
PREFEITURA MUNICIPAL DE NOVA LACERDA

OBRA: REFORMA DO TELhado DA PLATAFORMA DE EMBARQUE E DESEMBARQUE DE PACIENTES DO PRONTO ATENDIMENTO -PA

PROPRIETÁRIO: Município de Nova Lacerda

ENDEREÇO: Rua 16 de Julho (fundos) lote 01 da quadra 53 - Nova Lacerda-MT

CARIMBOS:

ÁREAS:

CONSTRUÇÃO: 28,65 m²
TERRENO: 8.365,52 m²
LIVRE
TAXA DE OCUPAÇÃO: %

PROPRIETÁRIO:

Ulson José da Silva
Prefeito Municipal

RT:

SIDNEY DIAS DE JESUS
CREA-MT: 32126 / RNP: 1213855748

DESENHO: SIDNEY DIAS DE JESUS
CREA-MT: 32126 / RNP: 1213855748

CONTEÚDO:

I - ARQUITETÔNICO:
1 - Corte AA;
2 - Corte BB;
3 - Locação/Cobertura;
4 - Situação;
5 - Detalhes.

II - ANEXOS:

1 - ART;
2 - Memorial Descritivo;
3 - Planilhas Orçamentárias.

ARQUITETÔNICO

FEV/2021

FOLHA 1/1