


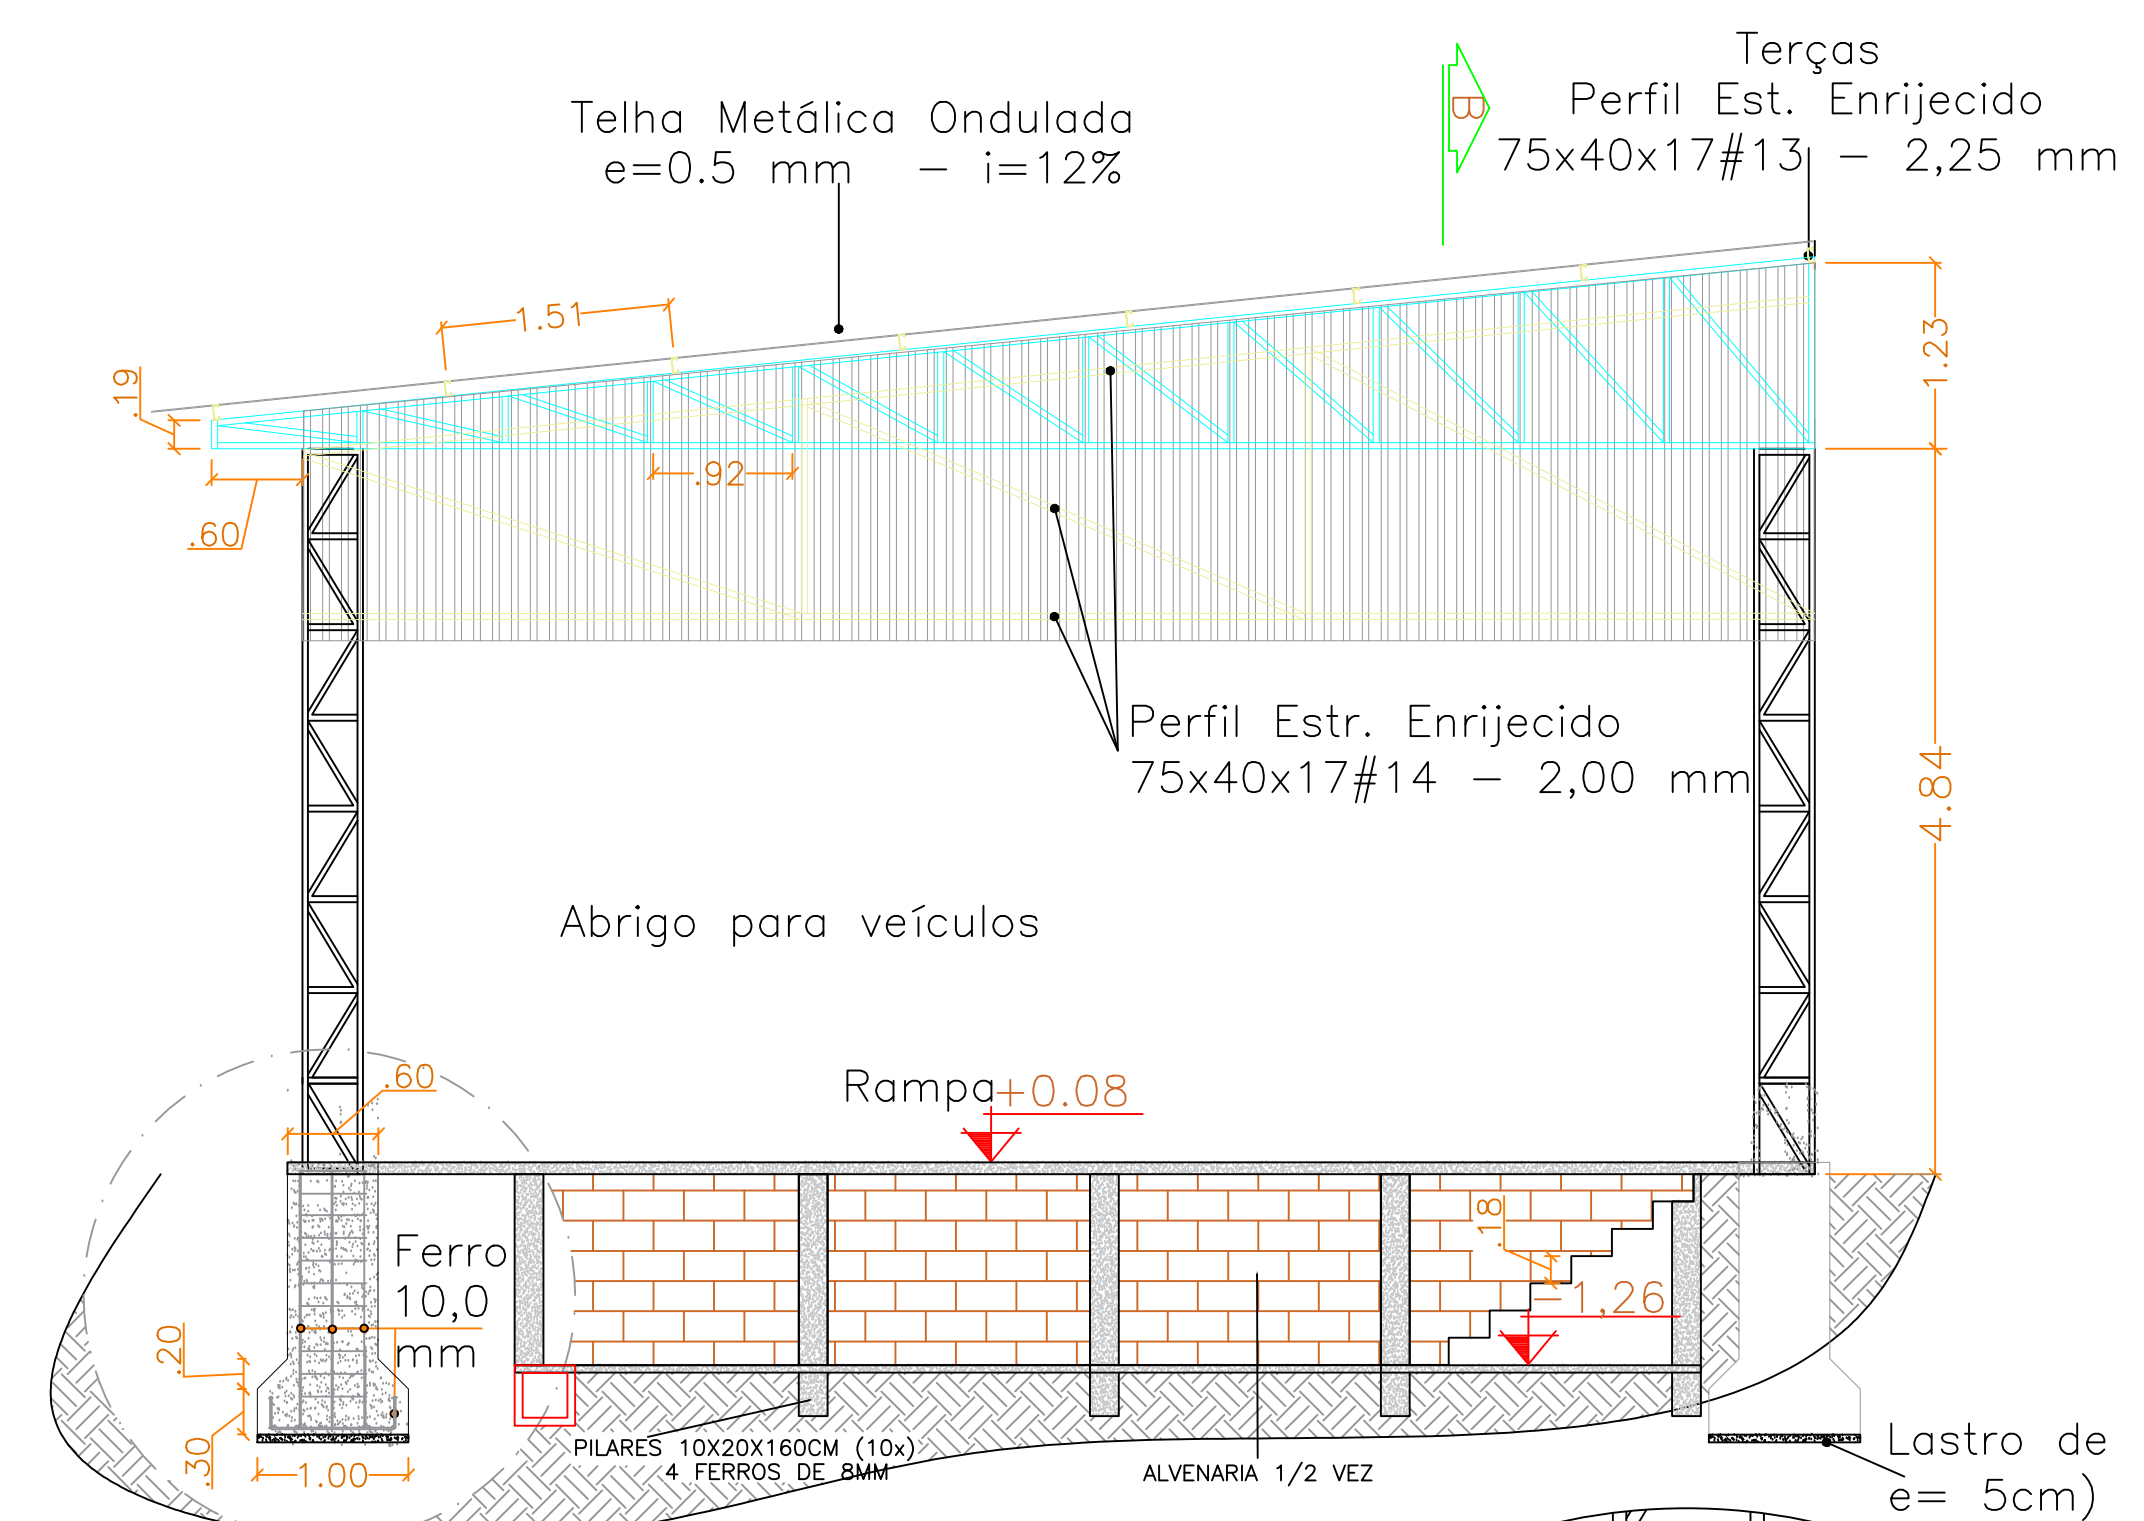
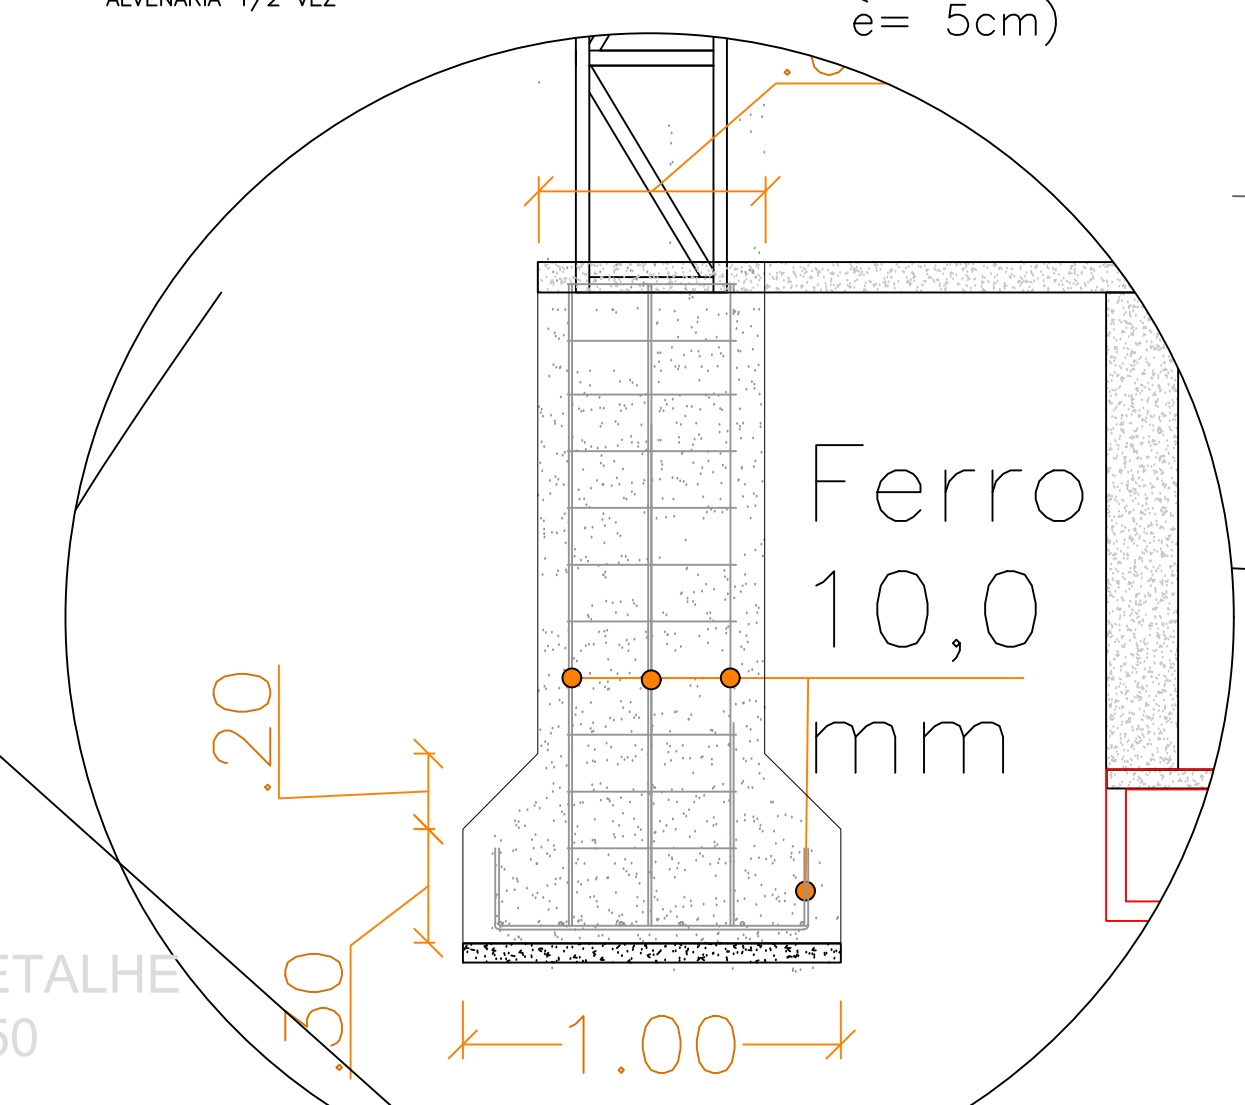


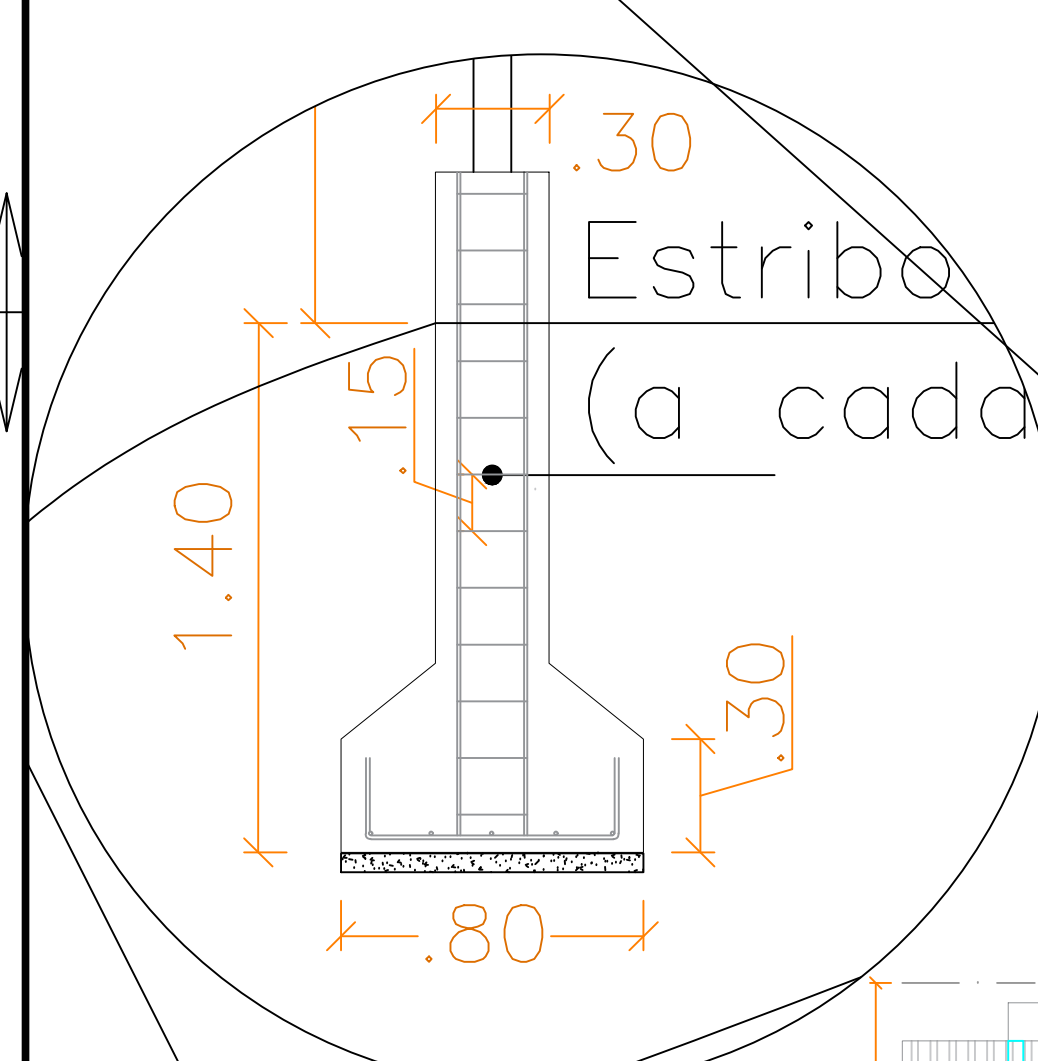


CORTE AA
esc 1:50

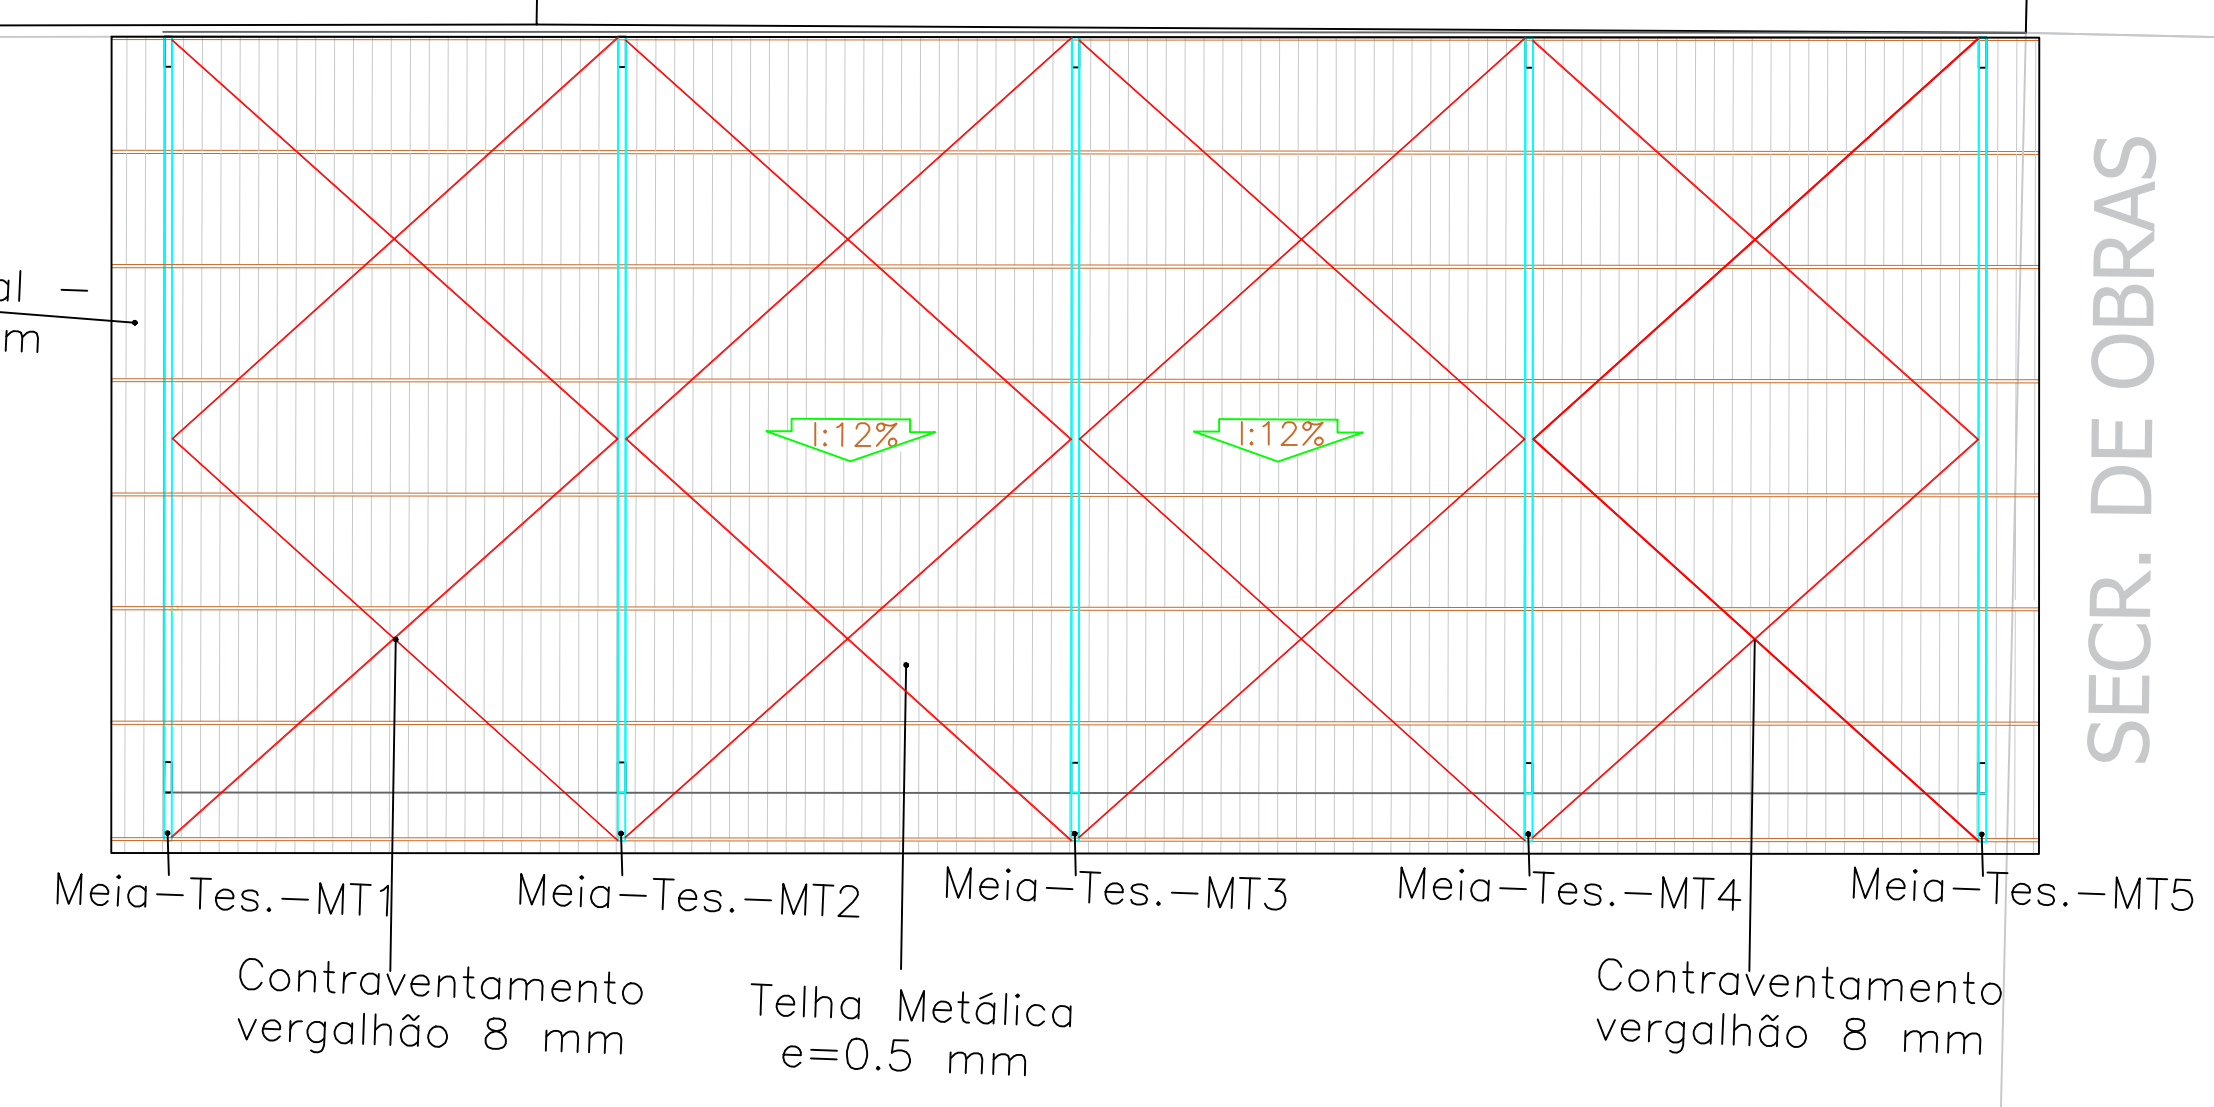

PLANTA DE LOCAÇÃO/
COBERTURA
esc 1:100

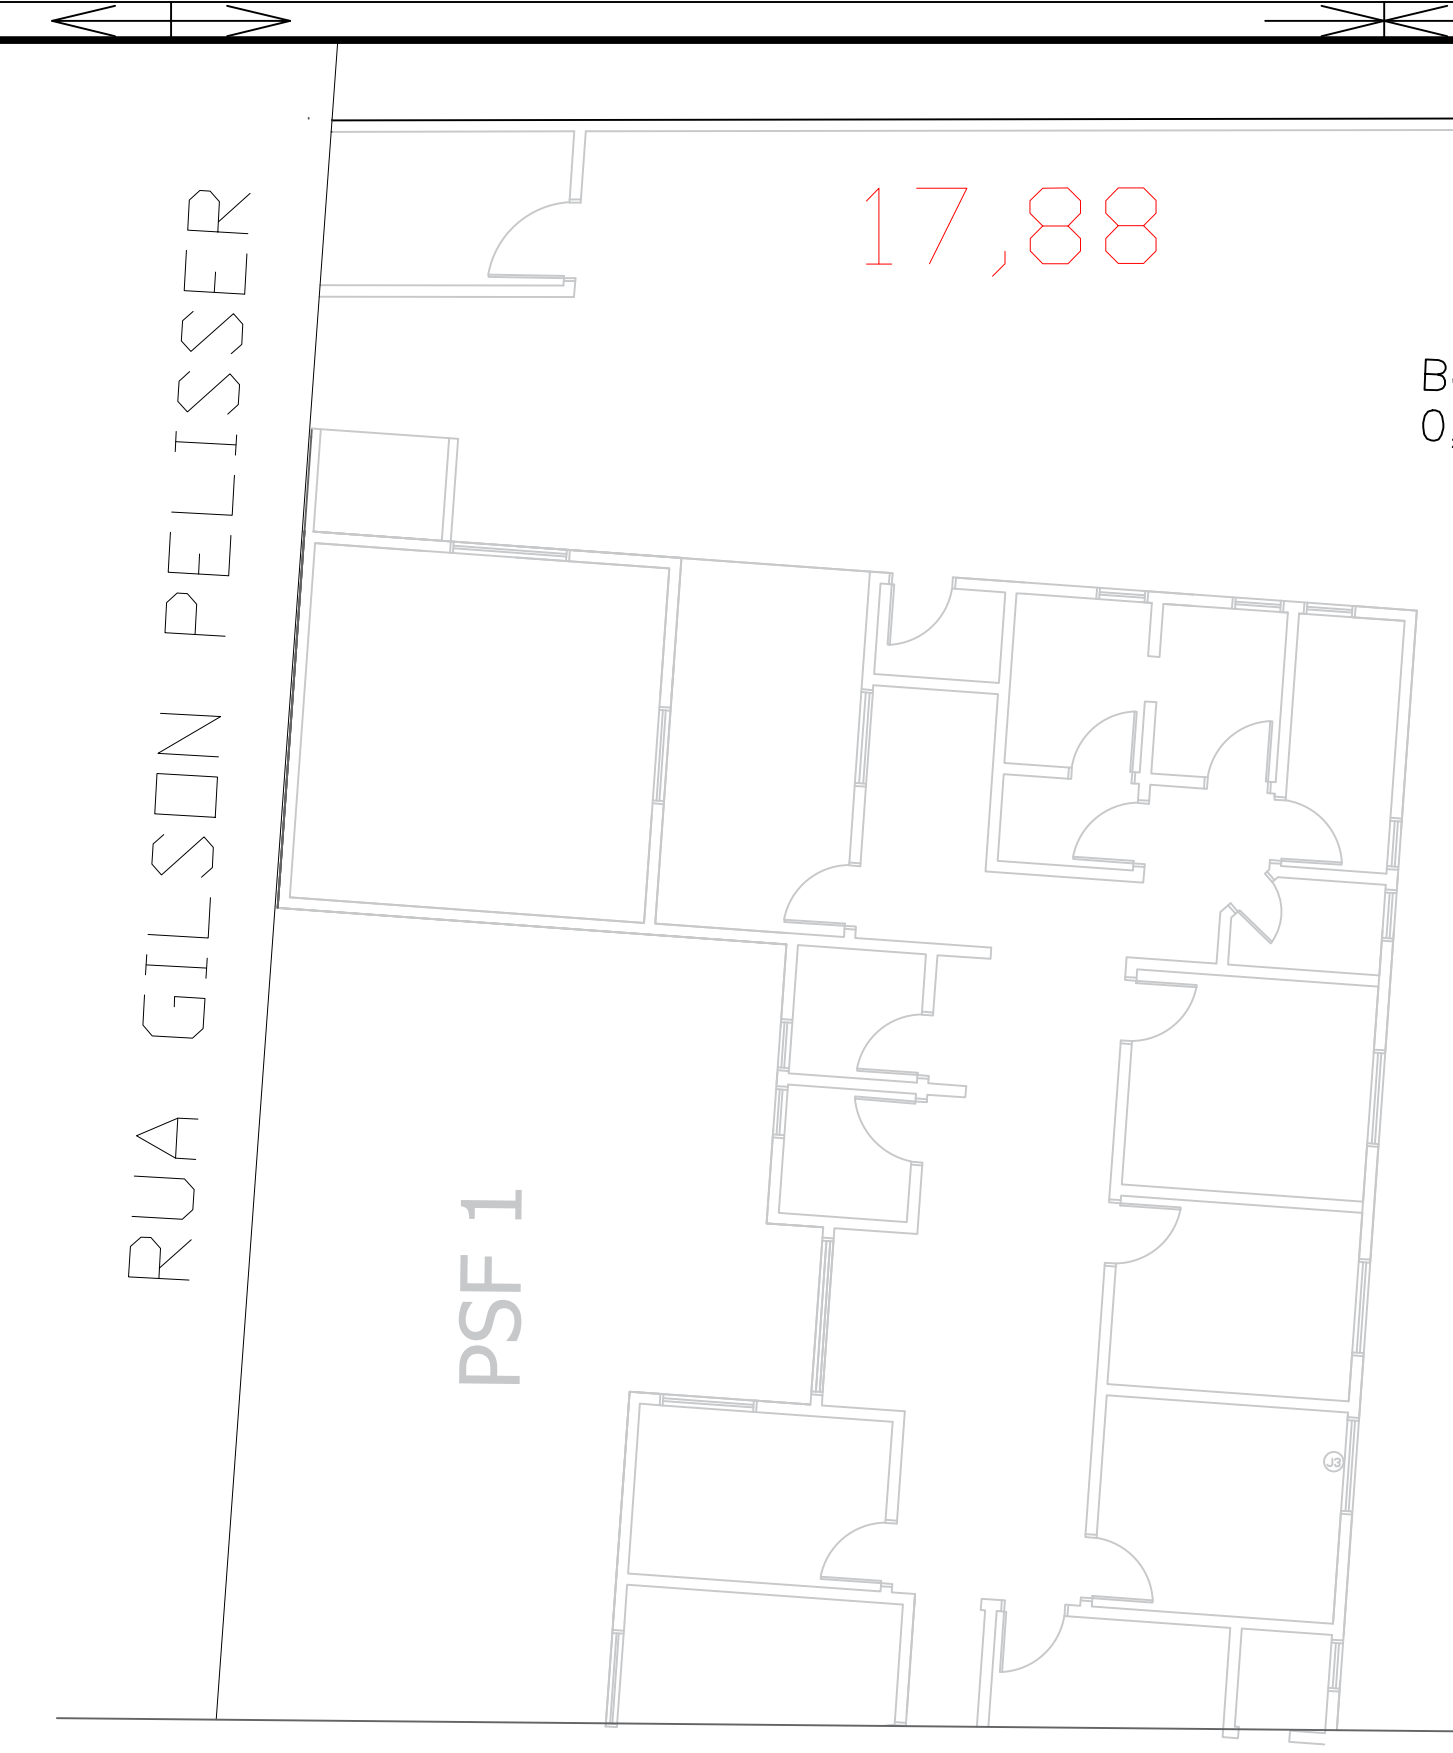

SECR. DE OBRAS

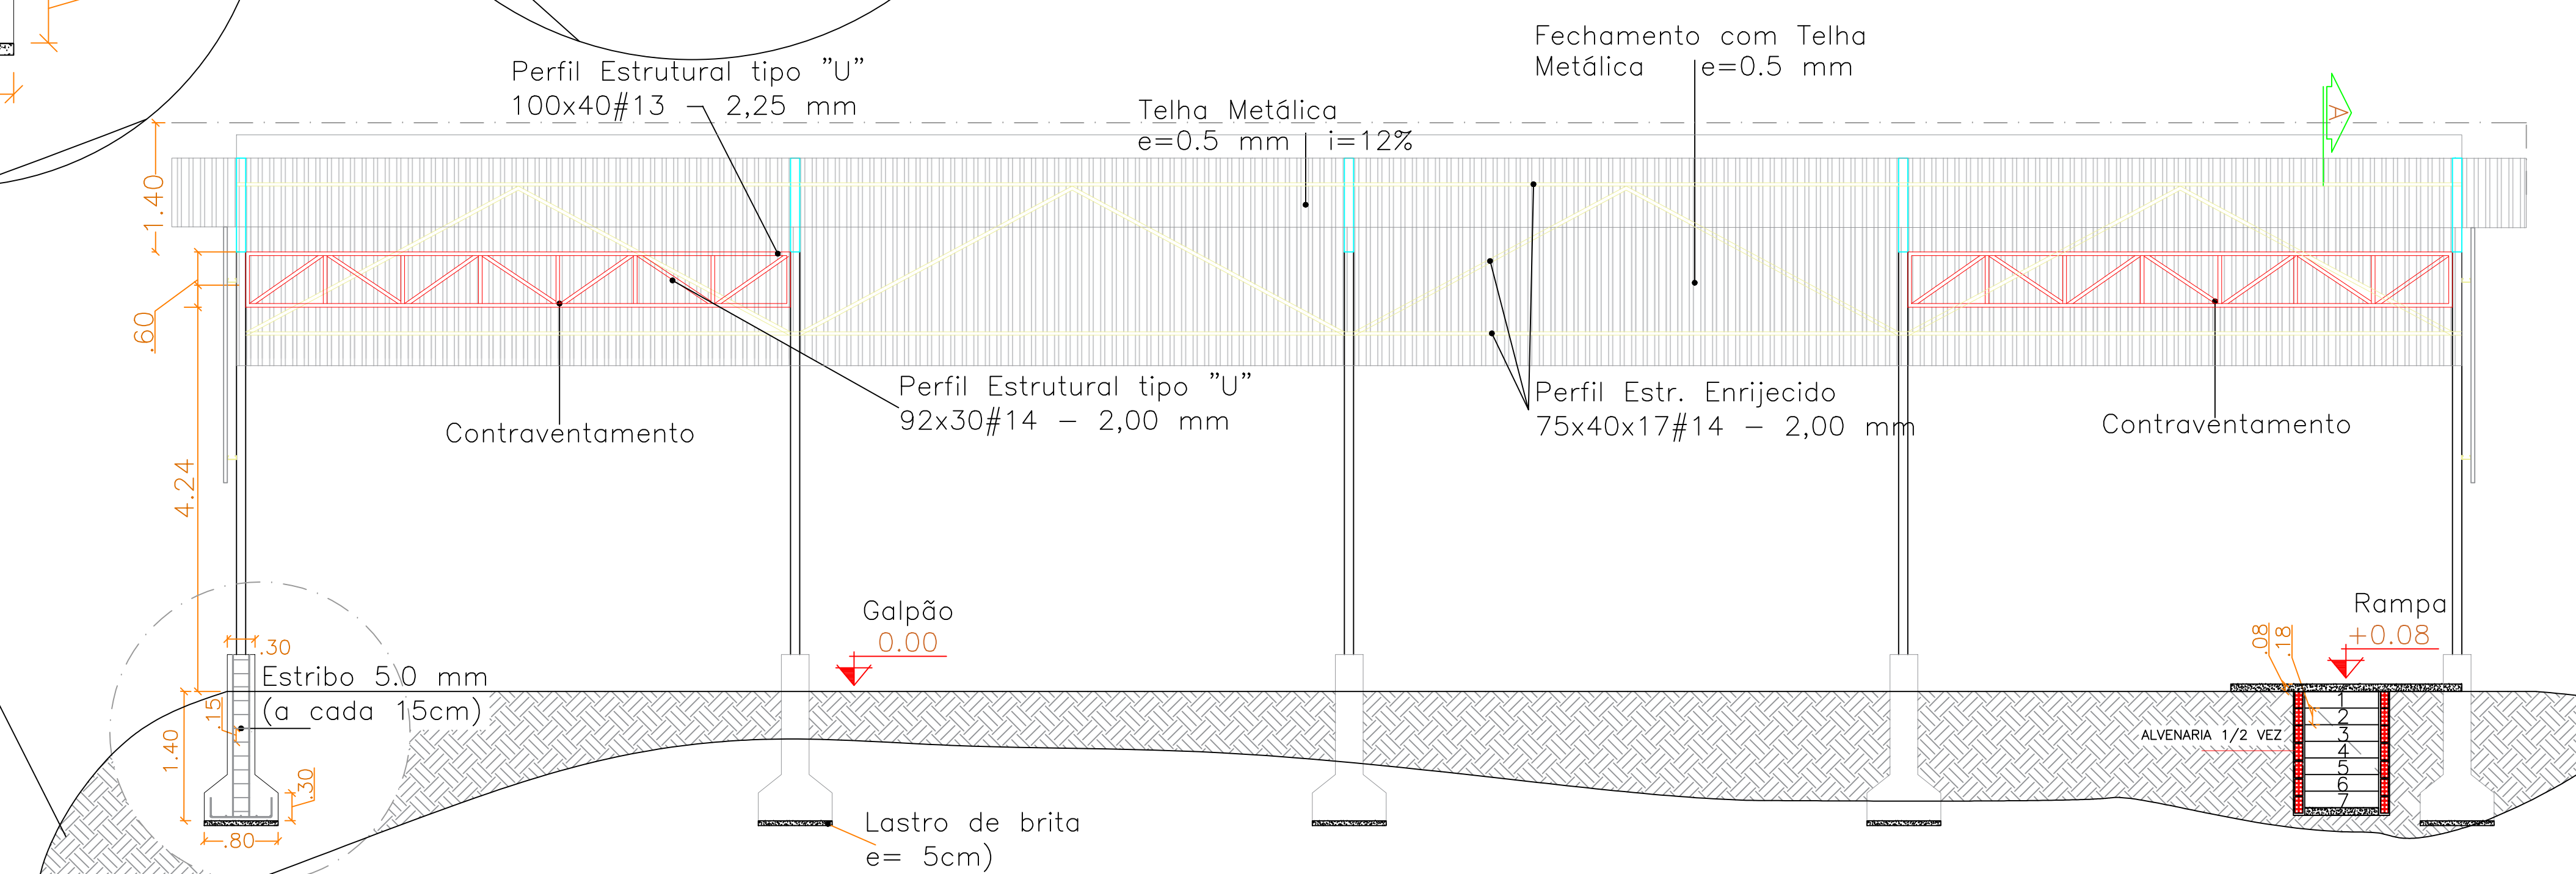

CORTE BB
esc 1:50

ESTADO DE MATO GROSSO PREFEITURA MUNICIPAL DE NOVA LACERDA	
OBRA: ABRIGO PARA VEÍCULOS (GARAGEM)	
PROPRIETÁRIO: Município de Nova Lacerda	
ENDEREÇO: Rua 16 de Julho (fundos) lote 01 da quadra 53 - Nova Lacerda-MT	
CARIMBOS:	ÁREAS: CONSTRUÇÃO: 241,00 m² TERRENO: 8.365,52 m² LIVRE TAXA DE OCUPAÇÃO: %
PROPRIETÁRIO: Uilson José da Silva Prefeito Municipal	CONTEÚDO: I - ARQUITETÔNICO: 1 - Corte AA; 2 - Corte BB; 3 - Locação/Coertura; 4 - Situação; 5 - Detalhes. II - ANEXOS: 1 - ART; 2 - Memorial Descritivo; 3 - Planilhas Orçamentárias.
RT:	ARQUITETÔNICO
DESENHO: SIDNEY DIAS DE JESUS CREA-MT: 32126 / RNP: 1213855748	FEV/2021
DESENHO: SIDNEY DIAS DE JESUS CREA-MT: 32126 / RNP: 1213855748	FOLHA 2/2