




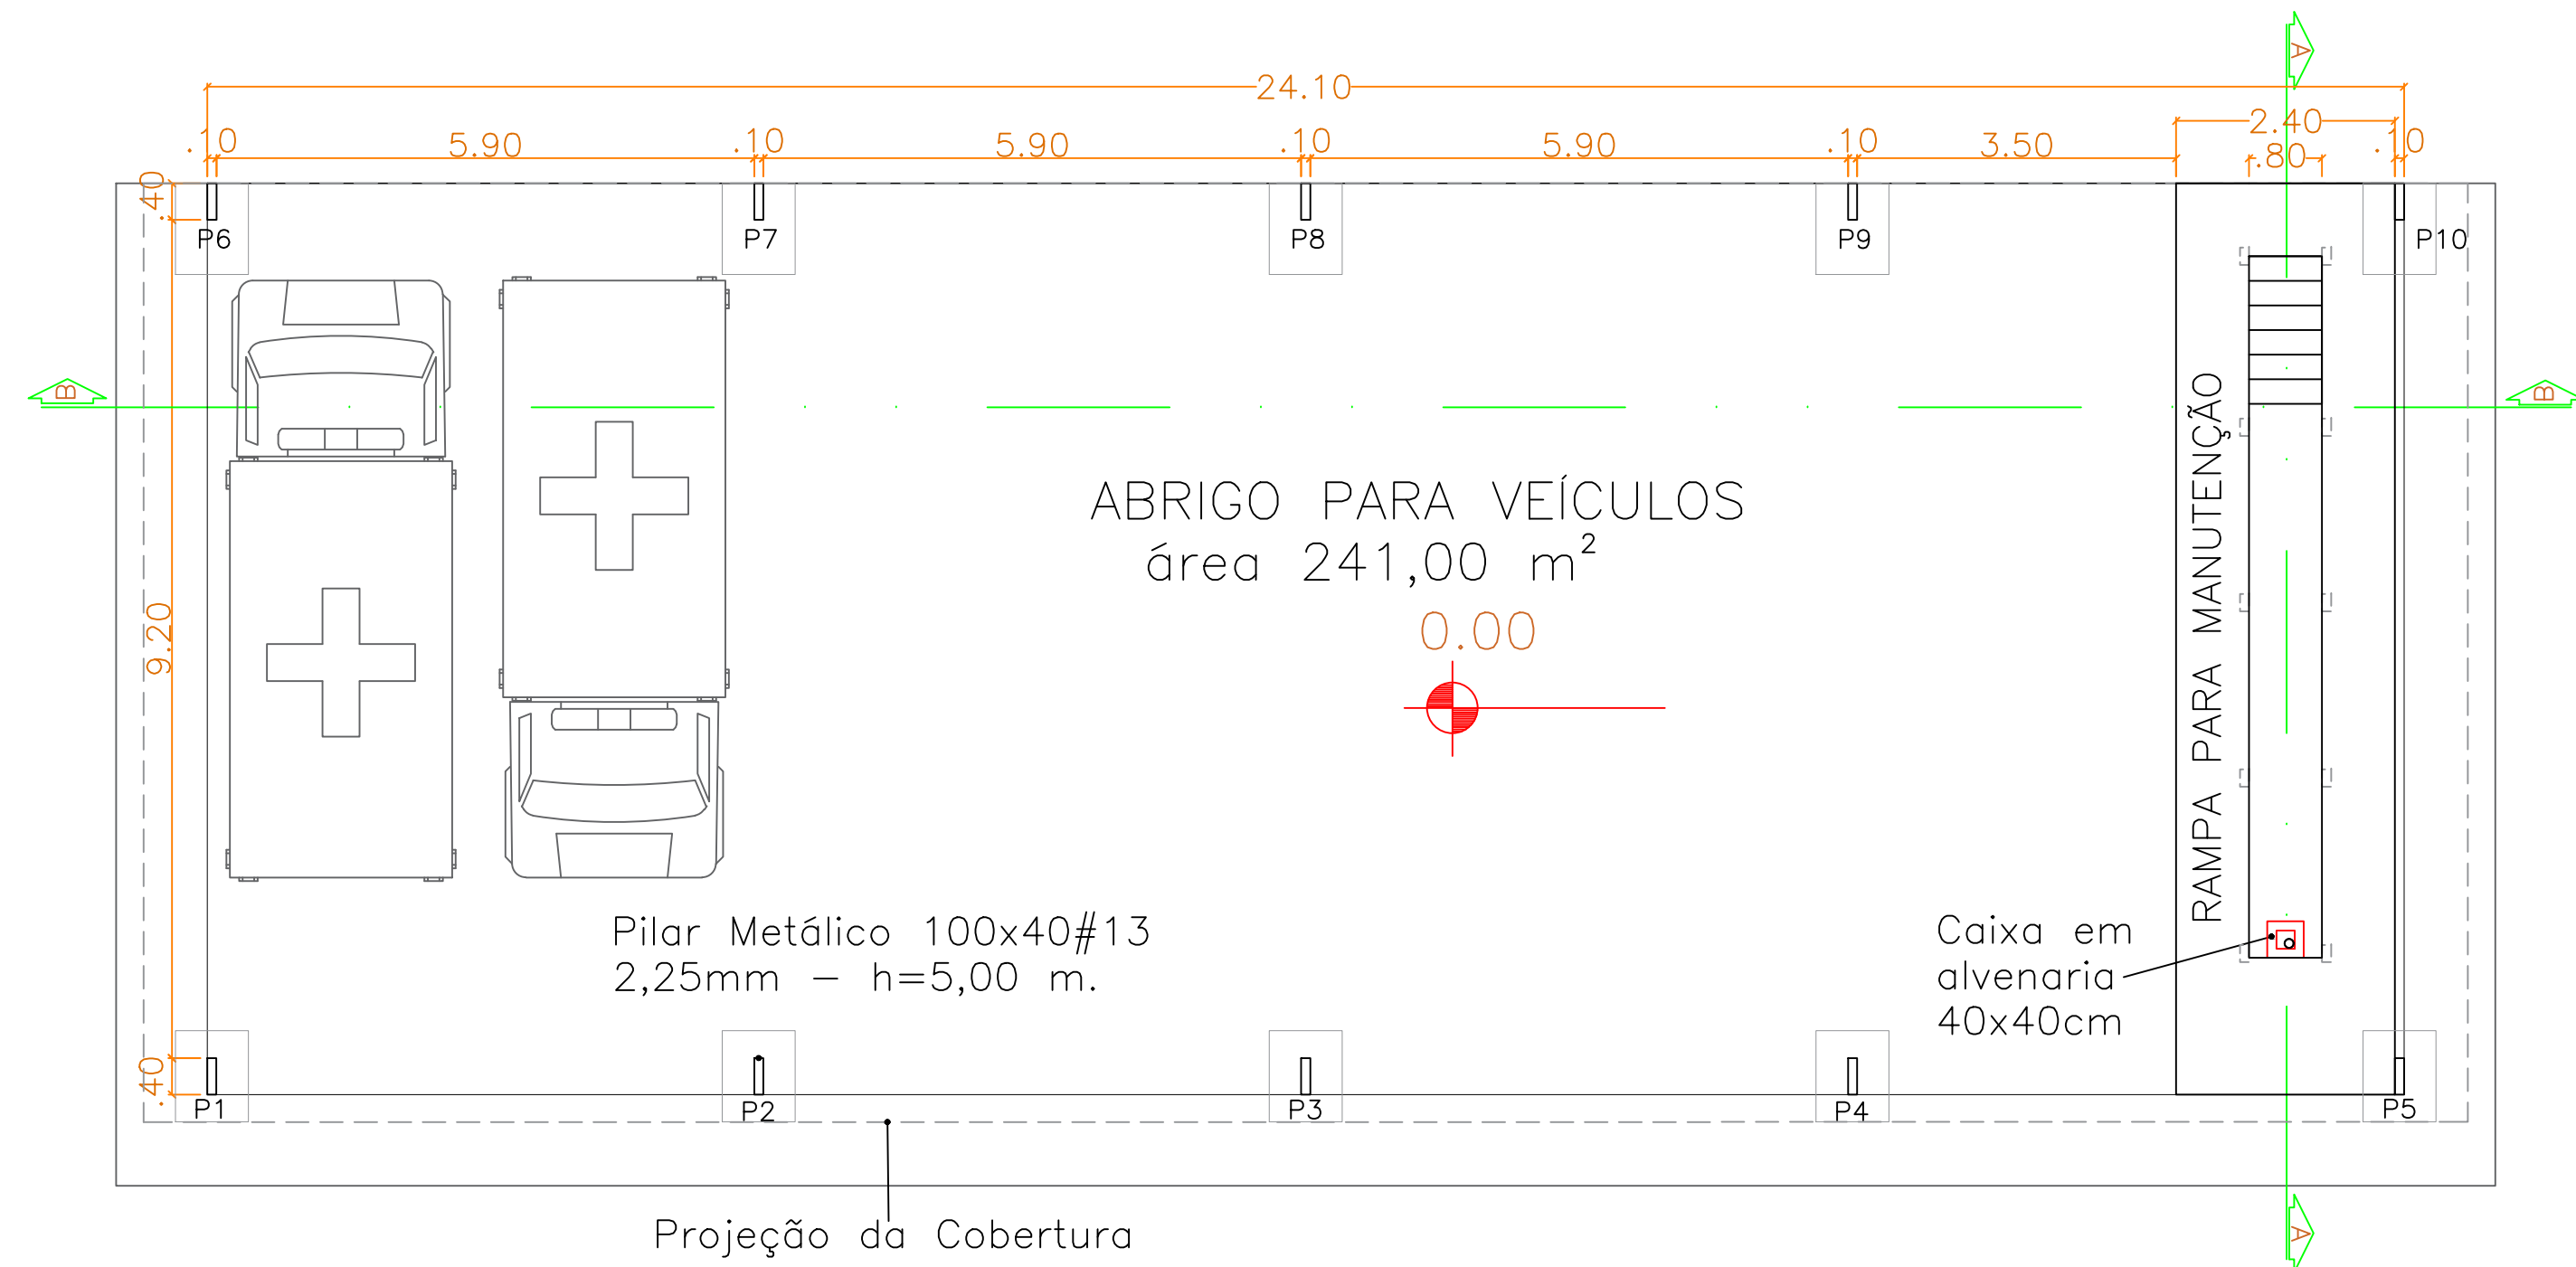


PLANTA BAIXA
esc 1:75

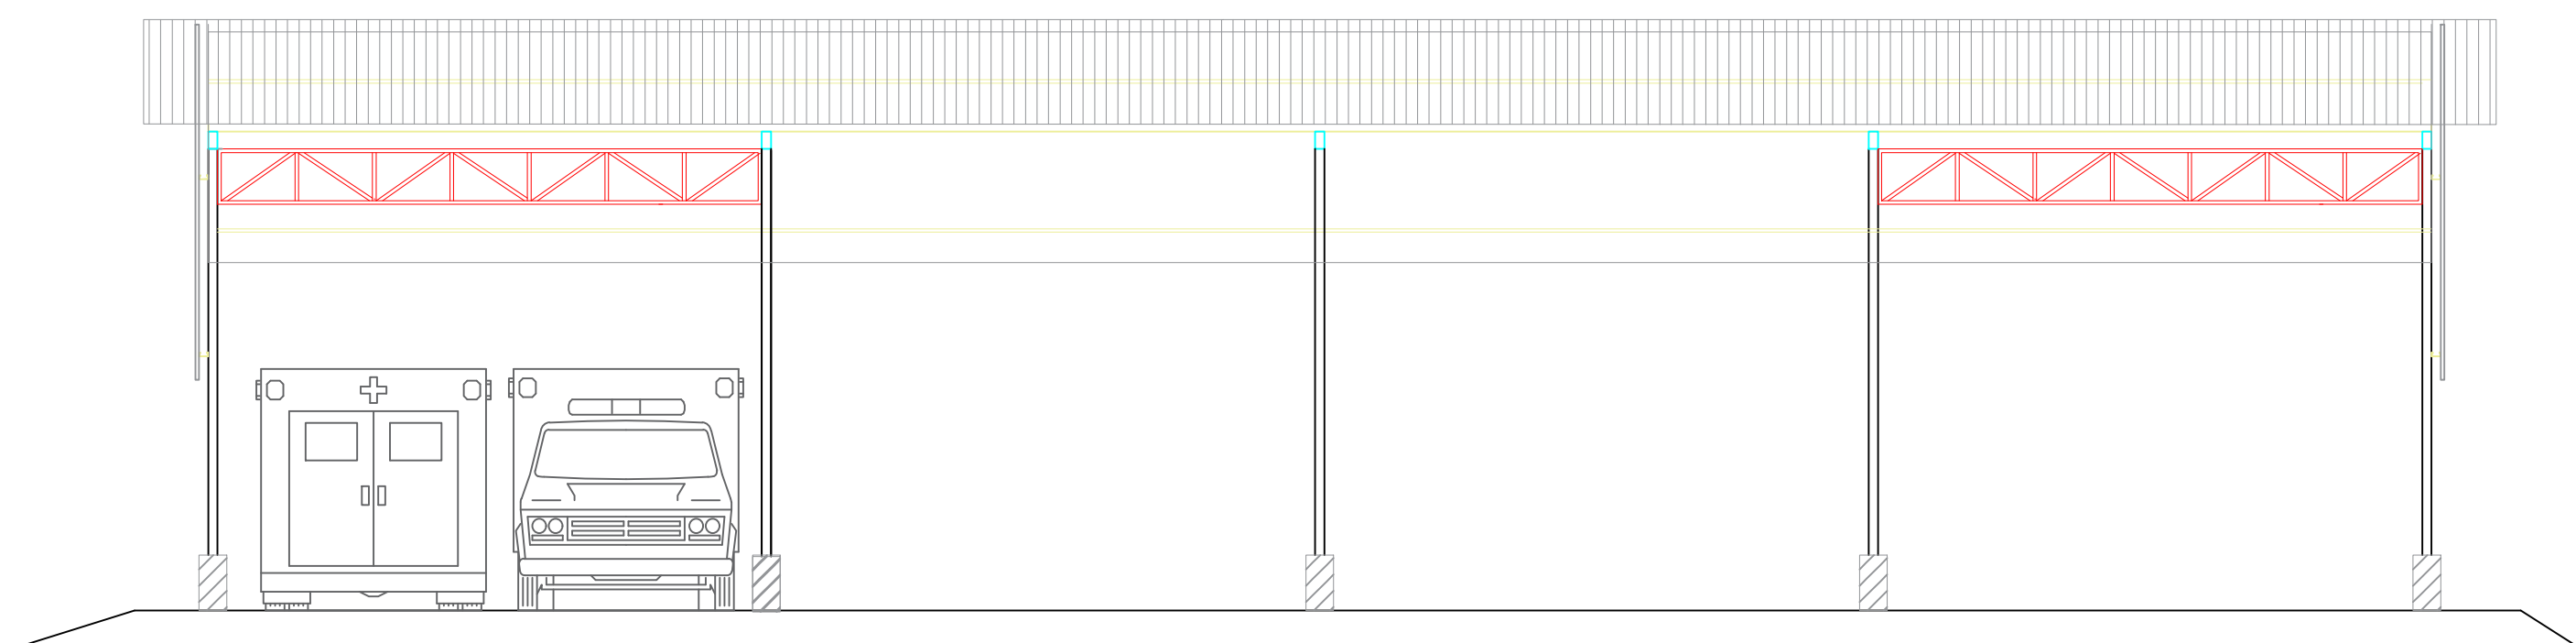


FACHADA FRONTAL
esc 1:75

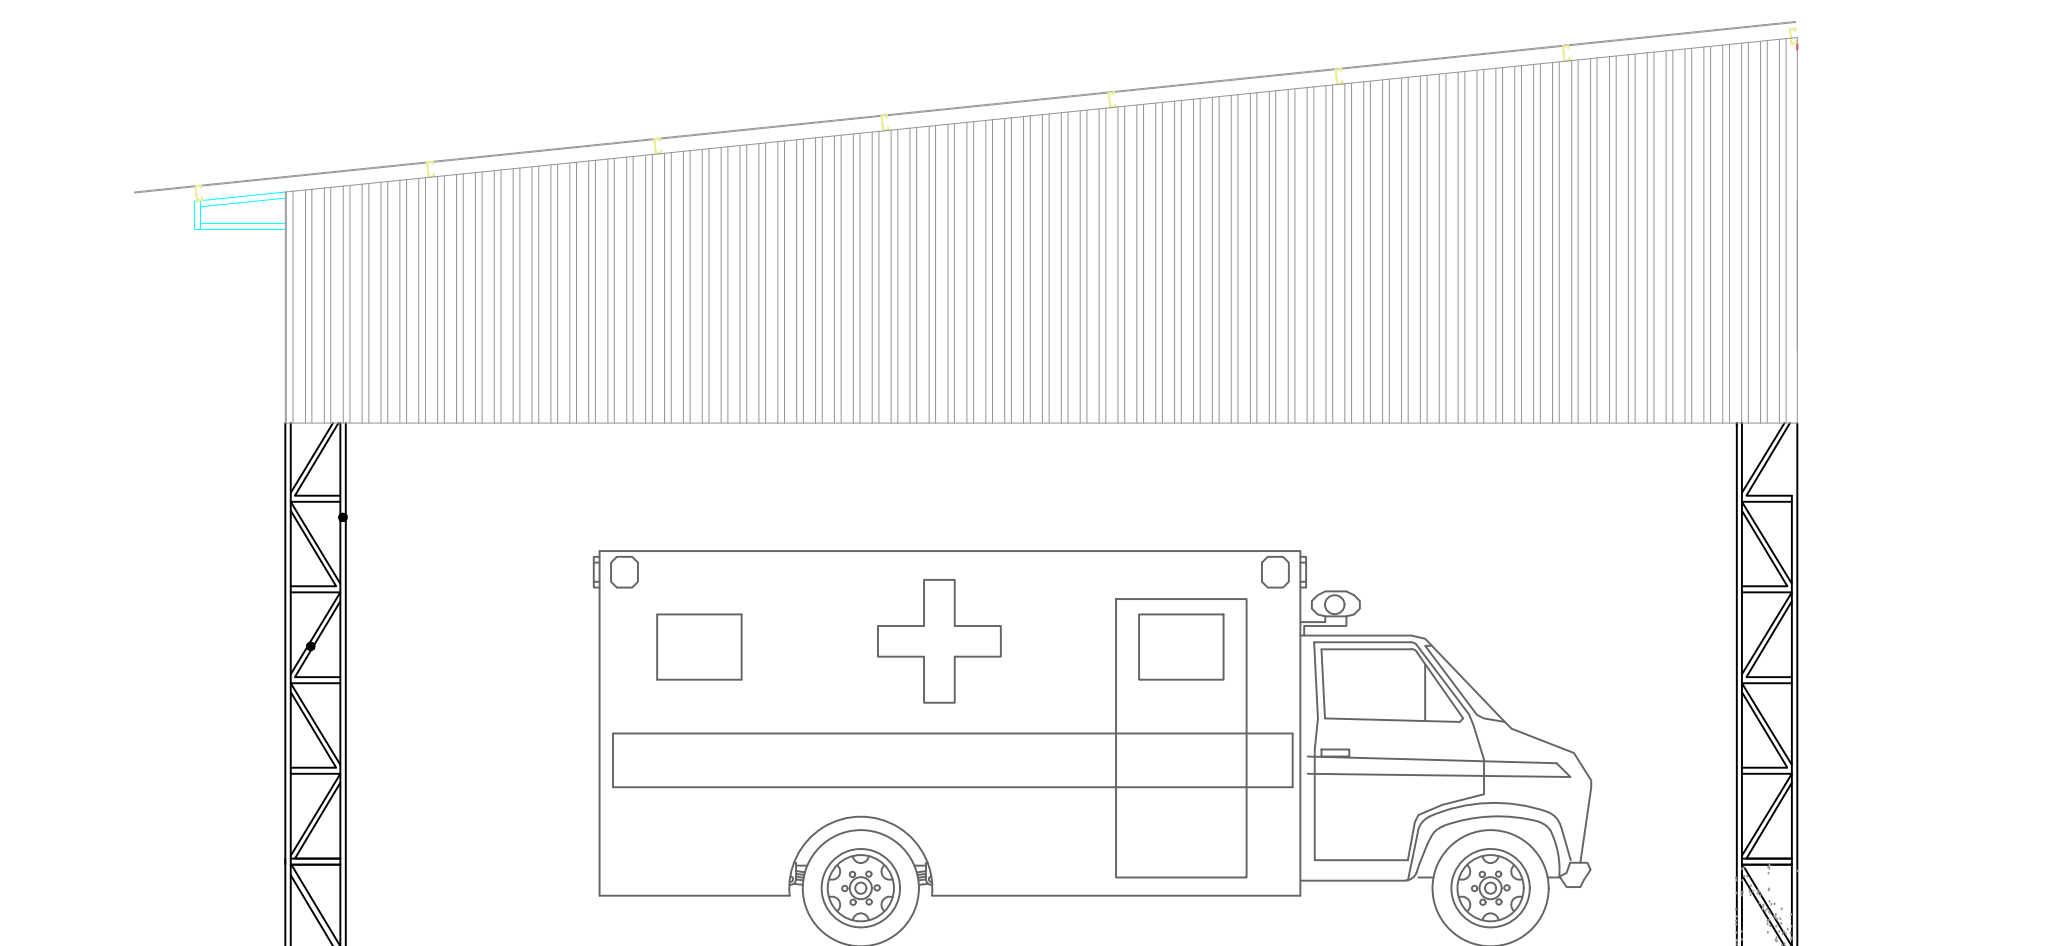


FACHADA LATERAL
esc 1:75

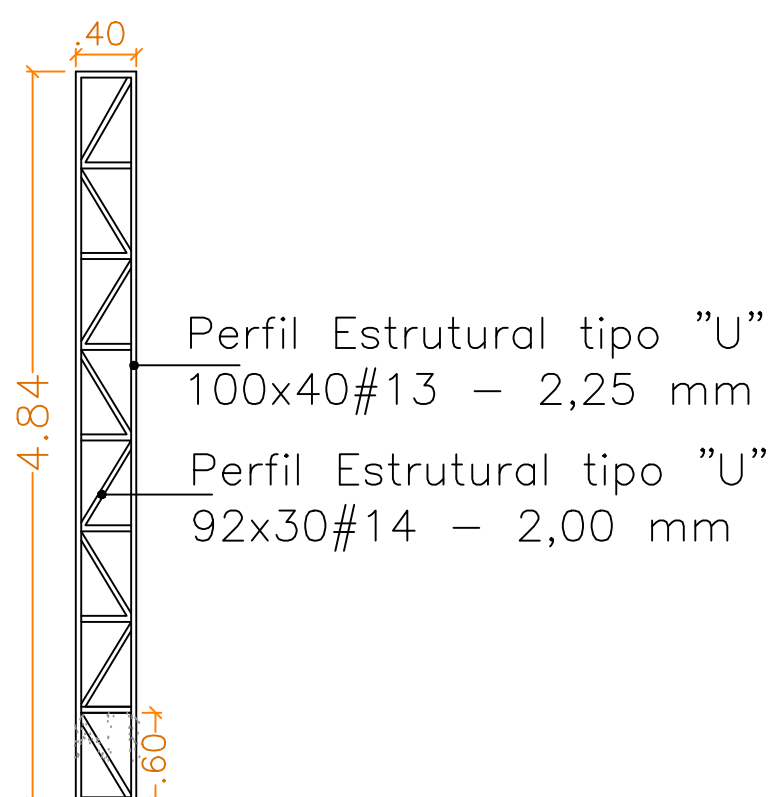


DETALHE (PILAR)
esc 1:50

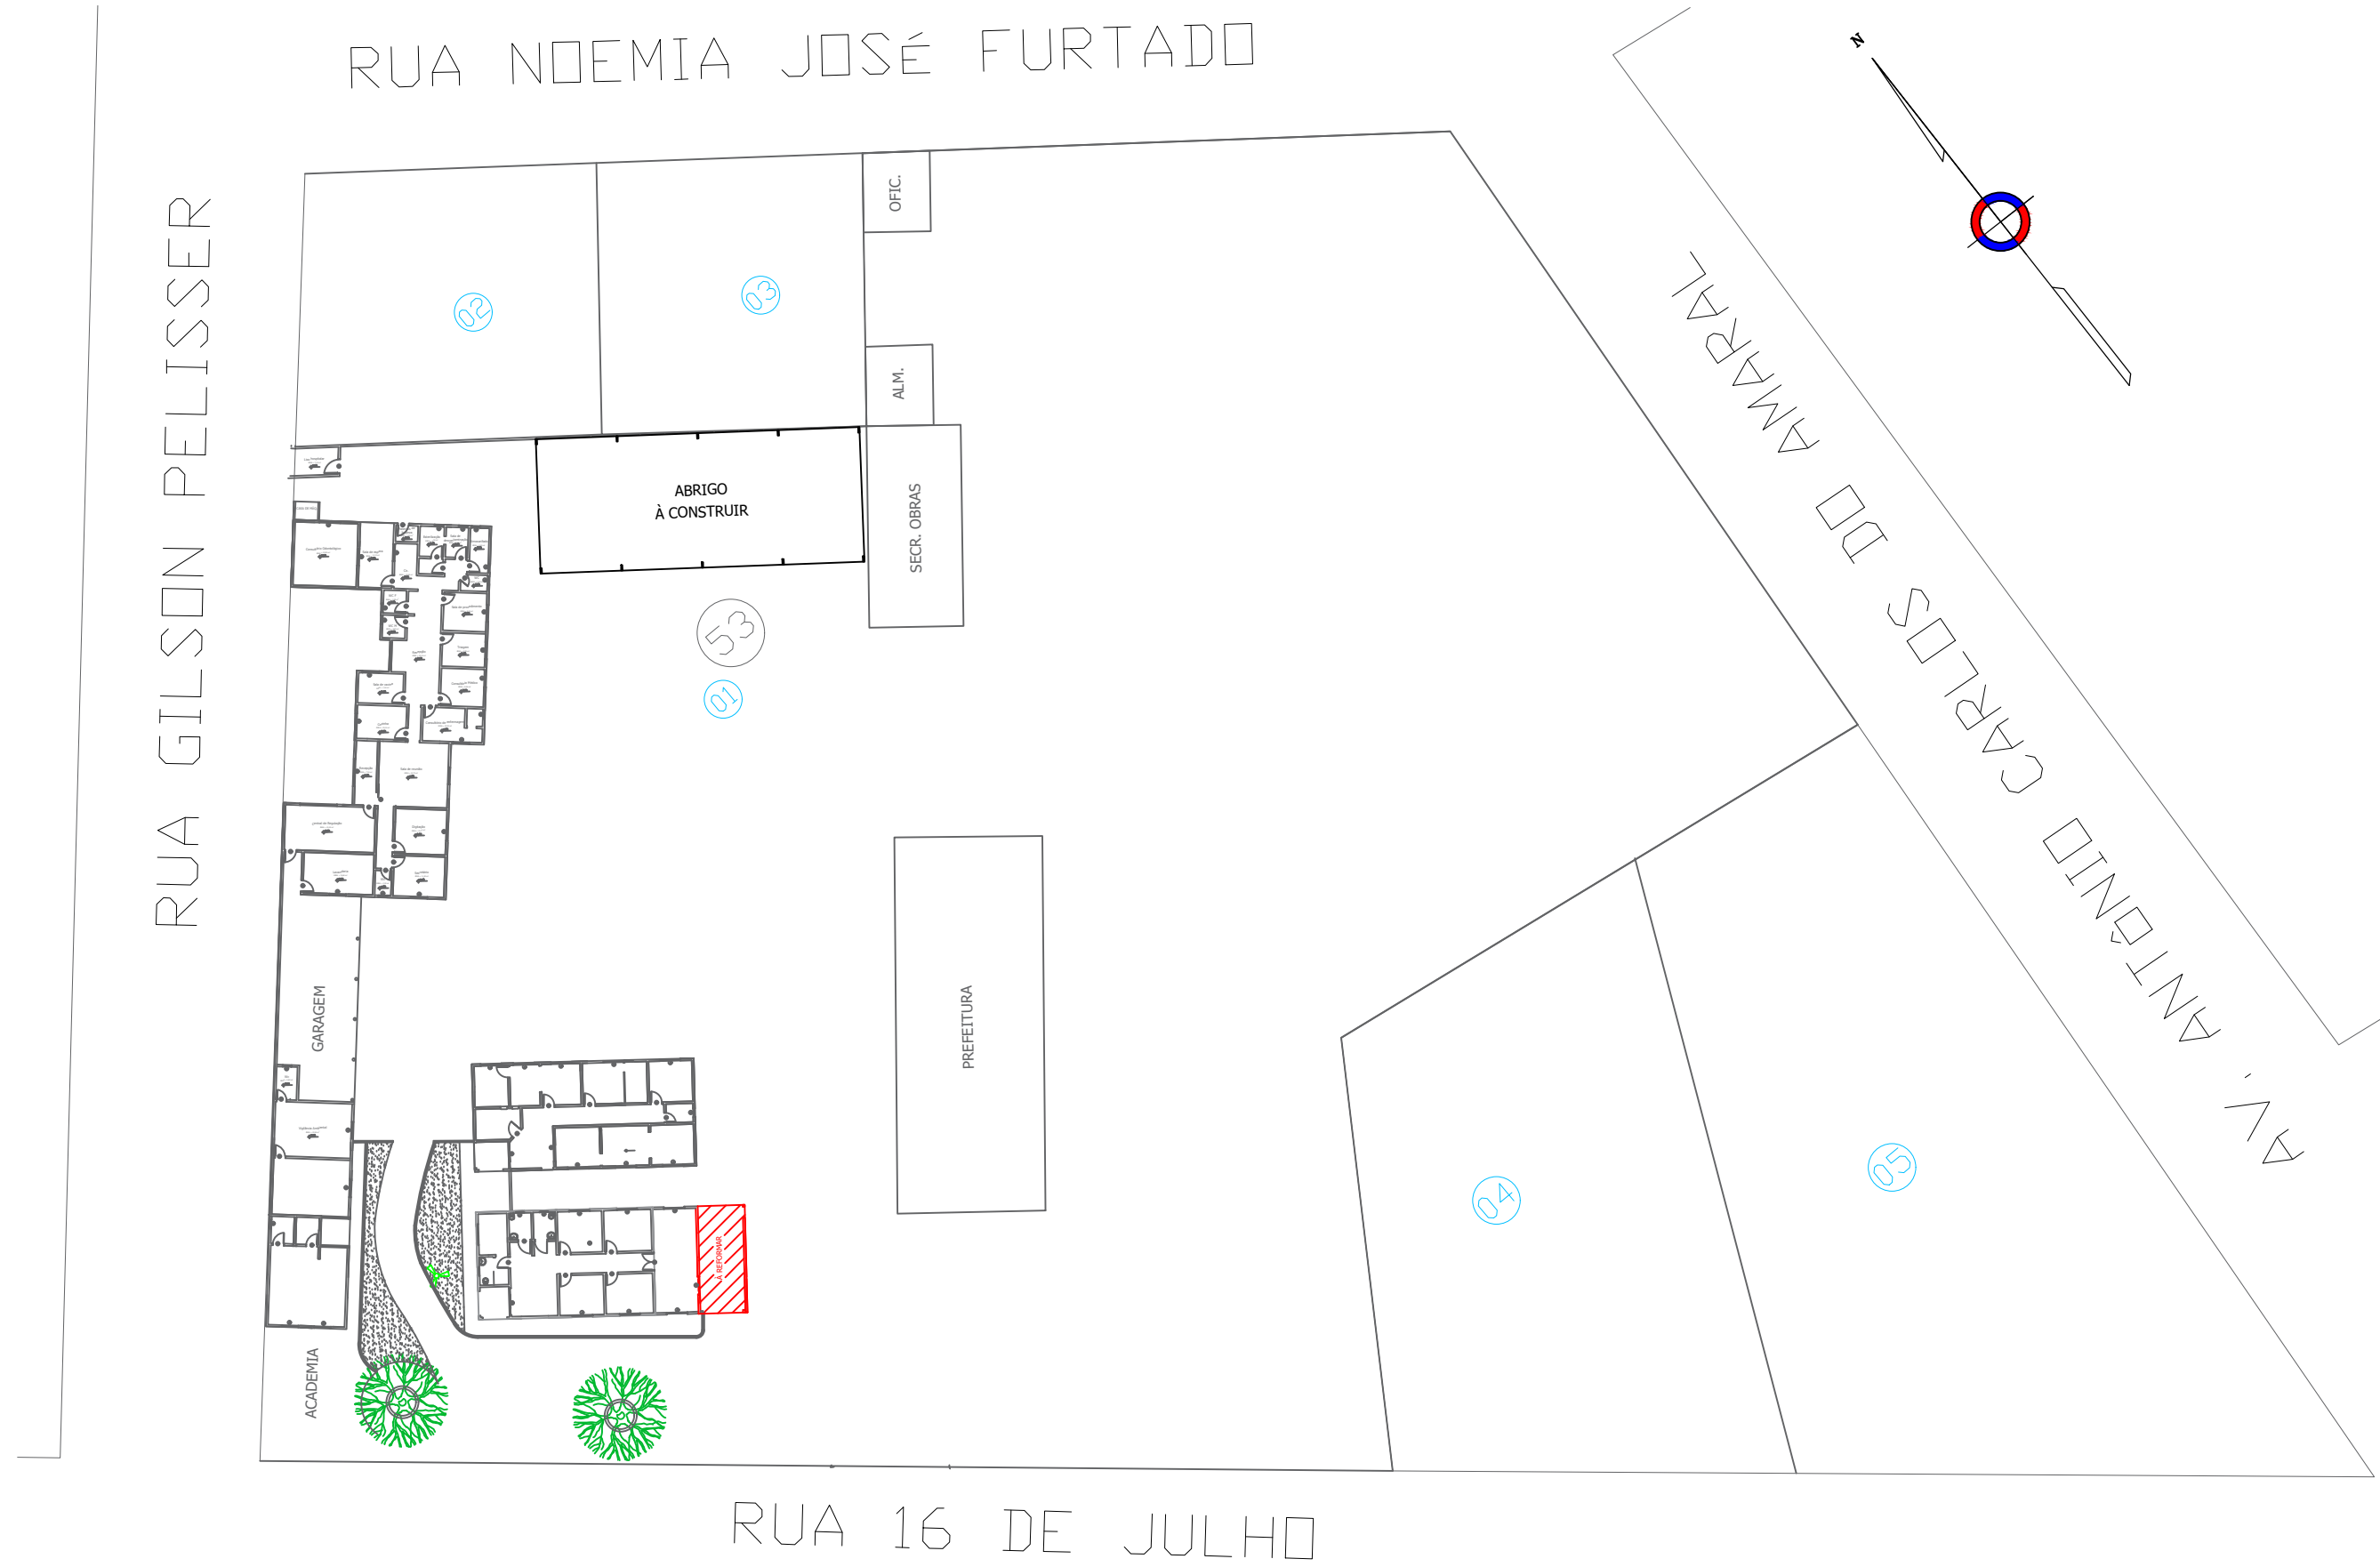

PLANTA DE SITUAÇÃO
esc 1:750

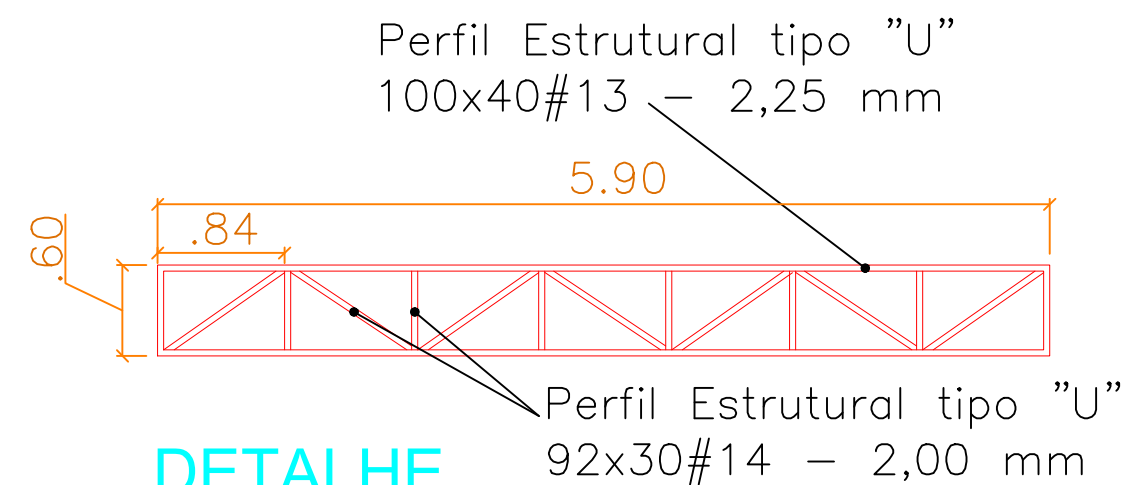

DETALHE (CONTRAVENTAMENTO)
esc 1:50

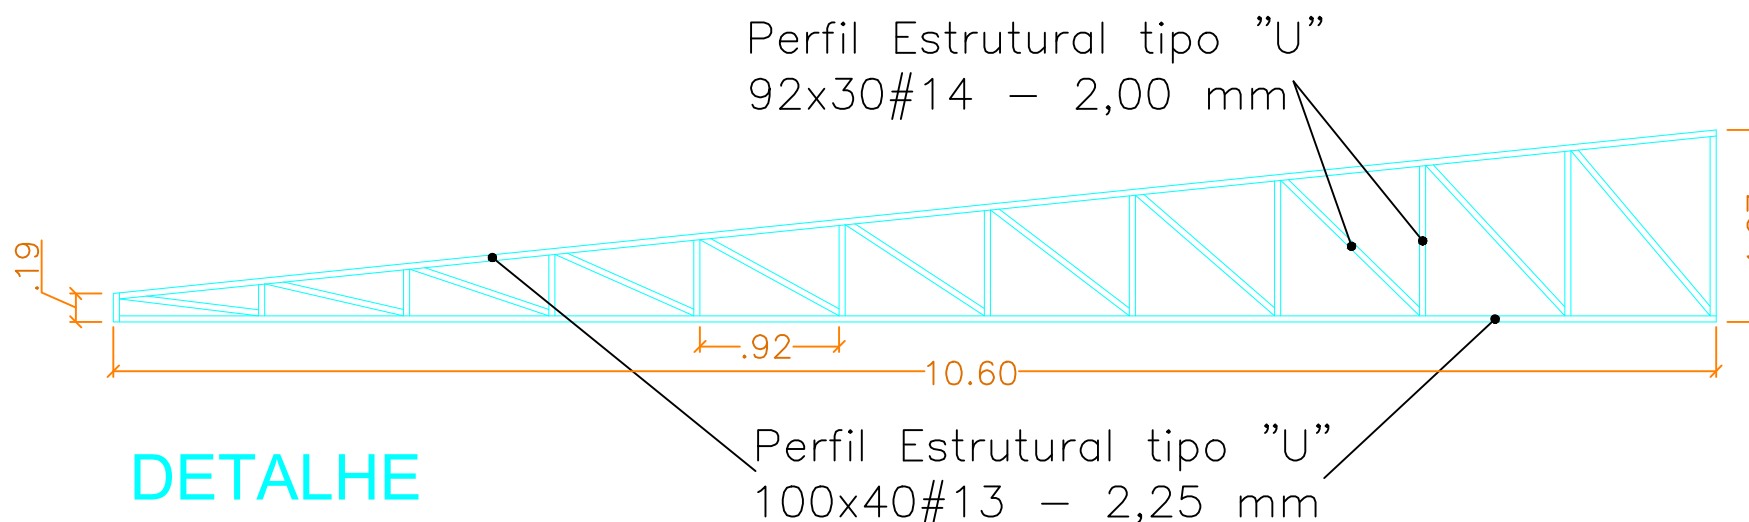

DETALHE (MEIA-TESOURA)
esc 1:50

 ESTADO DE MATO GROSSO PREFEITURA MUNICIPAL DE NOVA LACERDA	
OBRA: ABRIGO PARA VEÍCULOS (GARAGEM)	
PROPRIETÁRIO: Município de Nova Lacerda	
ENDEREÇO: Rua 16 de Julho (fundos) lote 01 da quadra 53 - Nova Lacerda-MT	
CARIMBOS:	
ÁREAS: CONSTRUÇÃO: 241,00 m² TERRENO: 6.365,52 m² LIVRE TAXA DE OCUPAÇÃO ----- m² ----- %	
PROPRIETÁRIO: Ulson José da Silva Prefeito Municipal	
RT:	
DESENHO: SIDNEY DIAS DE JESUS CREA-MT: 32126 / RNP: 1213852748	
CONTEÚDO: I - ARQUITETÔNICO: 1 - Planta Baixa; 2 - Fachadas Frontal / Lateral 3 - Situação 4 - Detalhes das estruturas (pilar, meia-tesoura e contraventamento); II - ANEXOS: 1 - ART; 2 - Memorial Descritivo; 3 - Planilhas Orçamentárias.	
ARQUITETÔNICO	
FEV/2021	
FOLHA 1/2	