




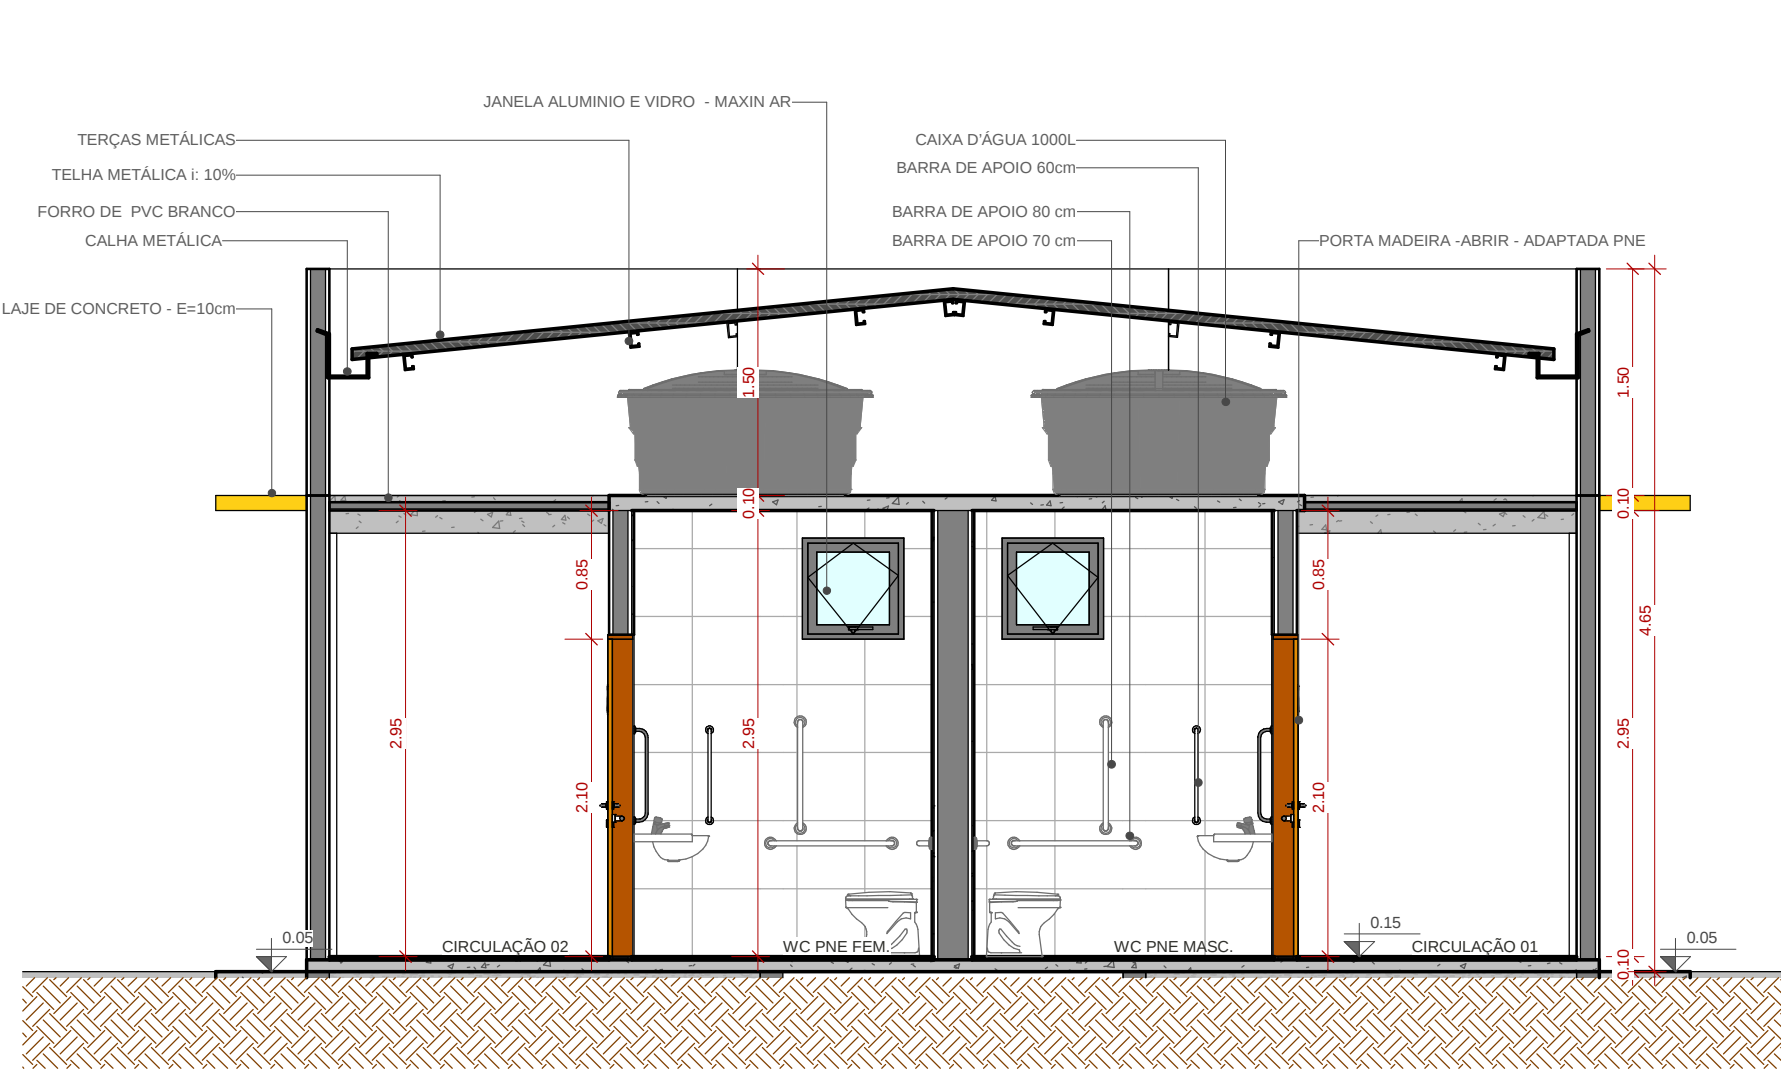


1 CORTE A-A'
1 : 50

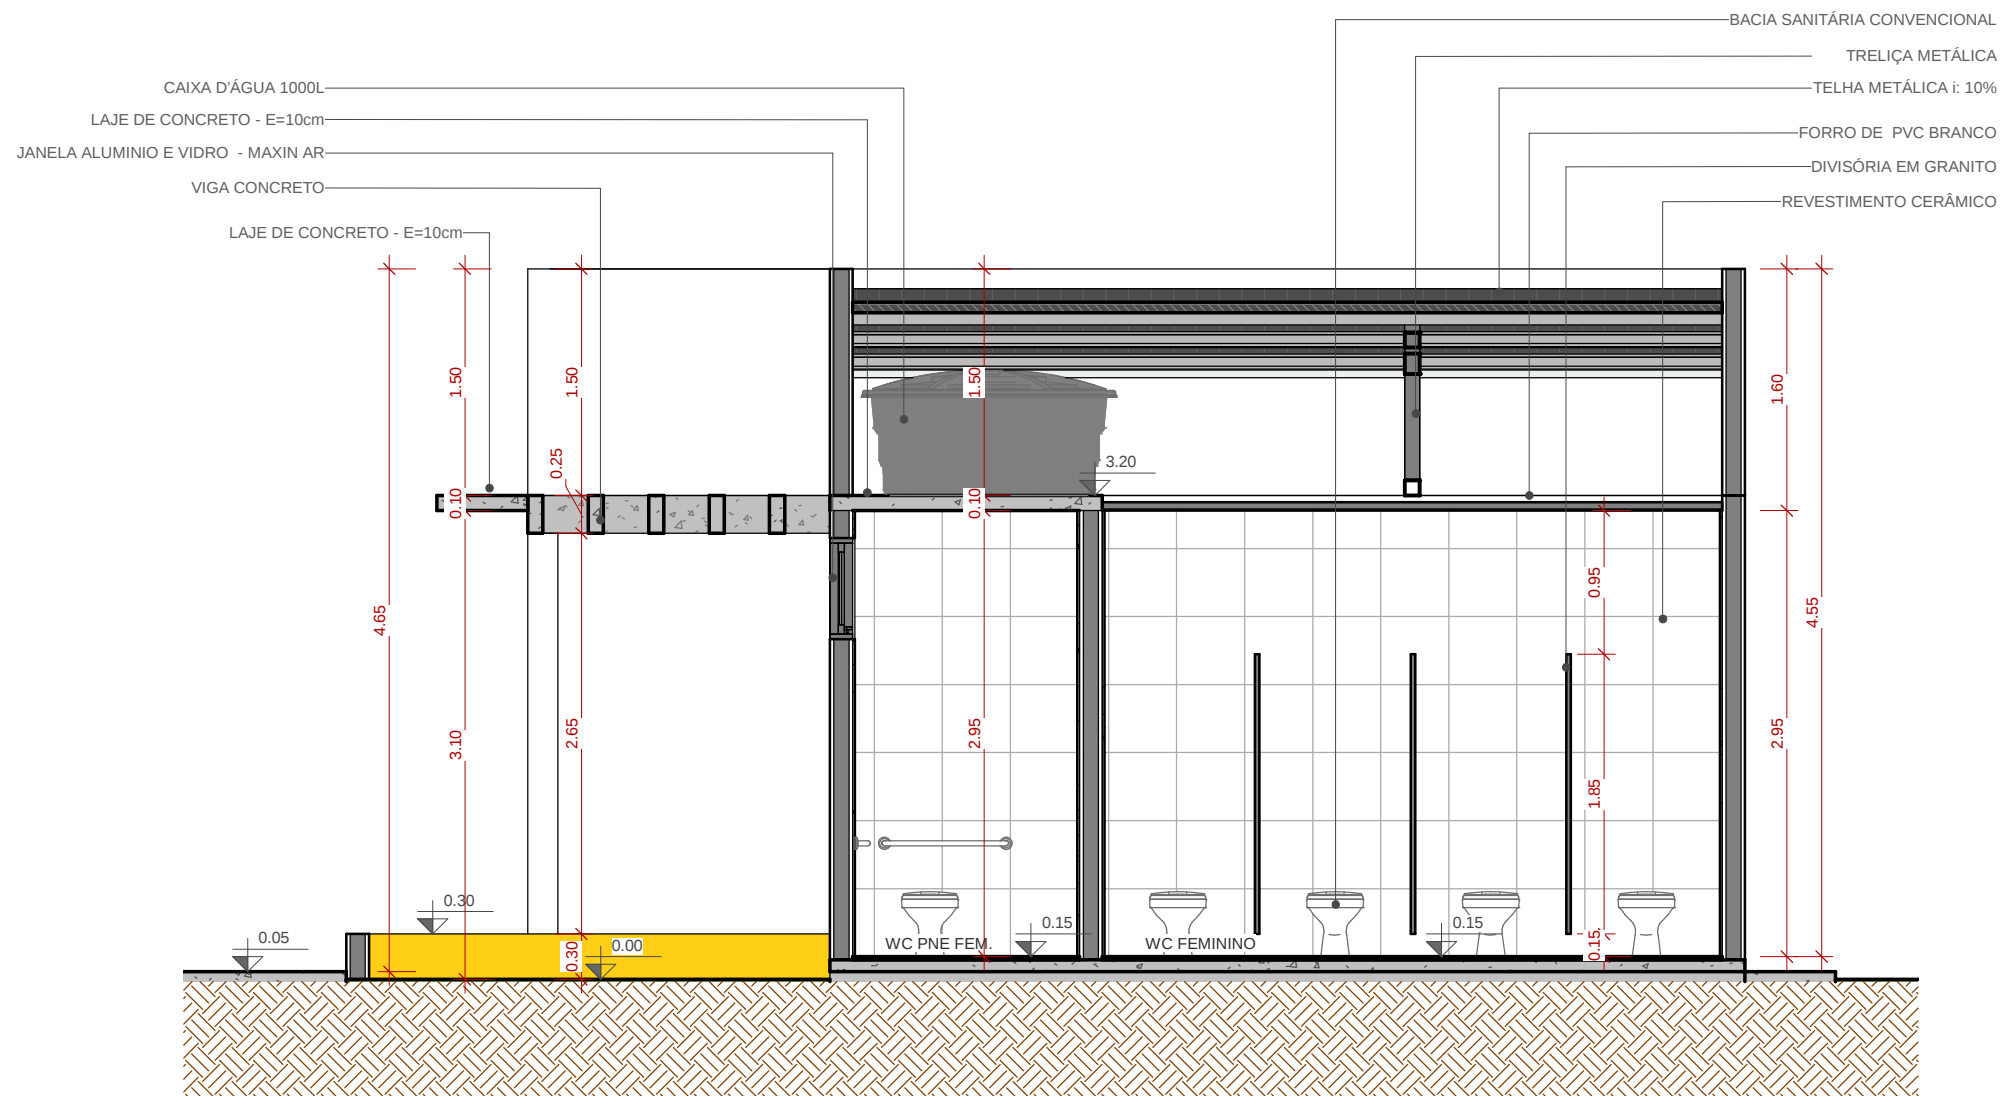


2 CORTE B-B'
1 : 50

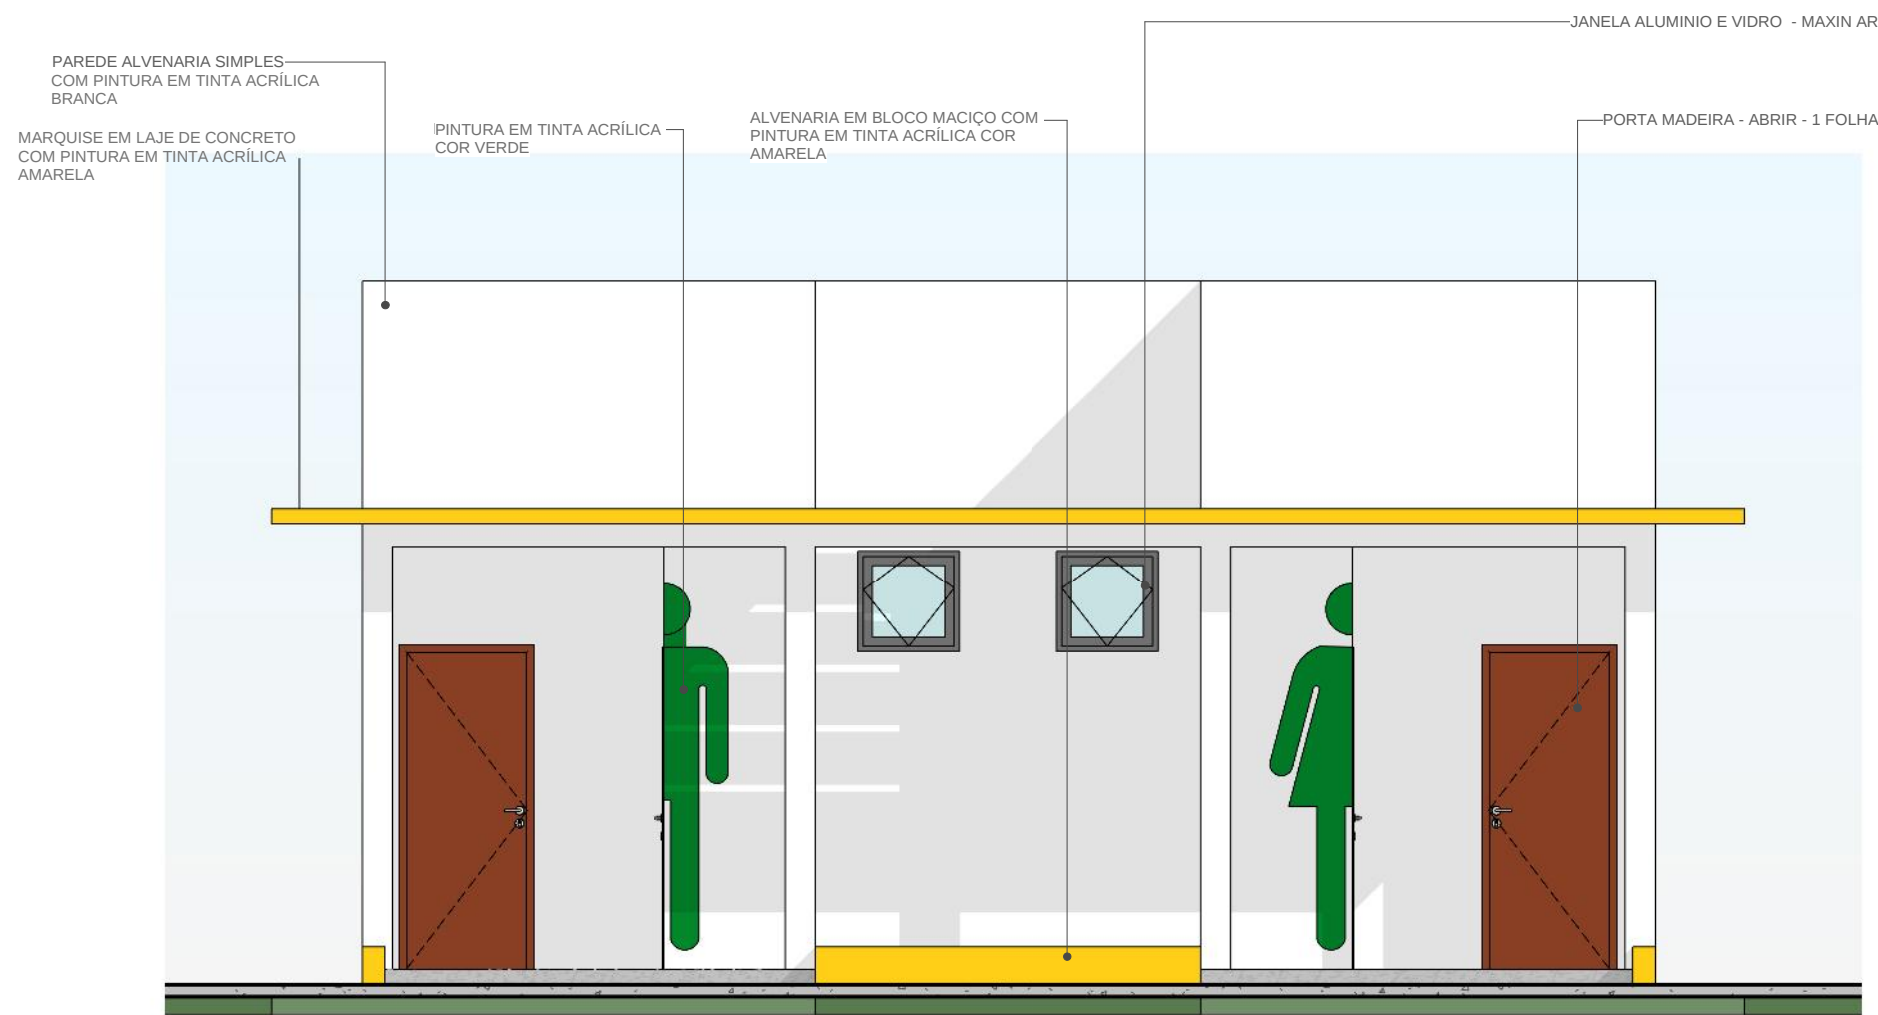


3 ELEV. FRONTAL
1 : 50

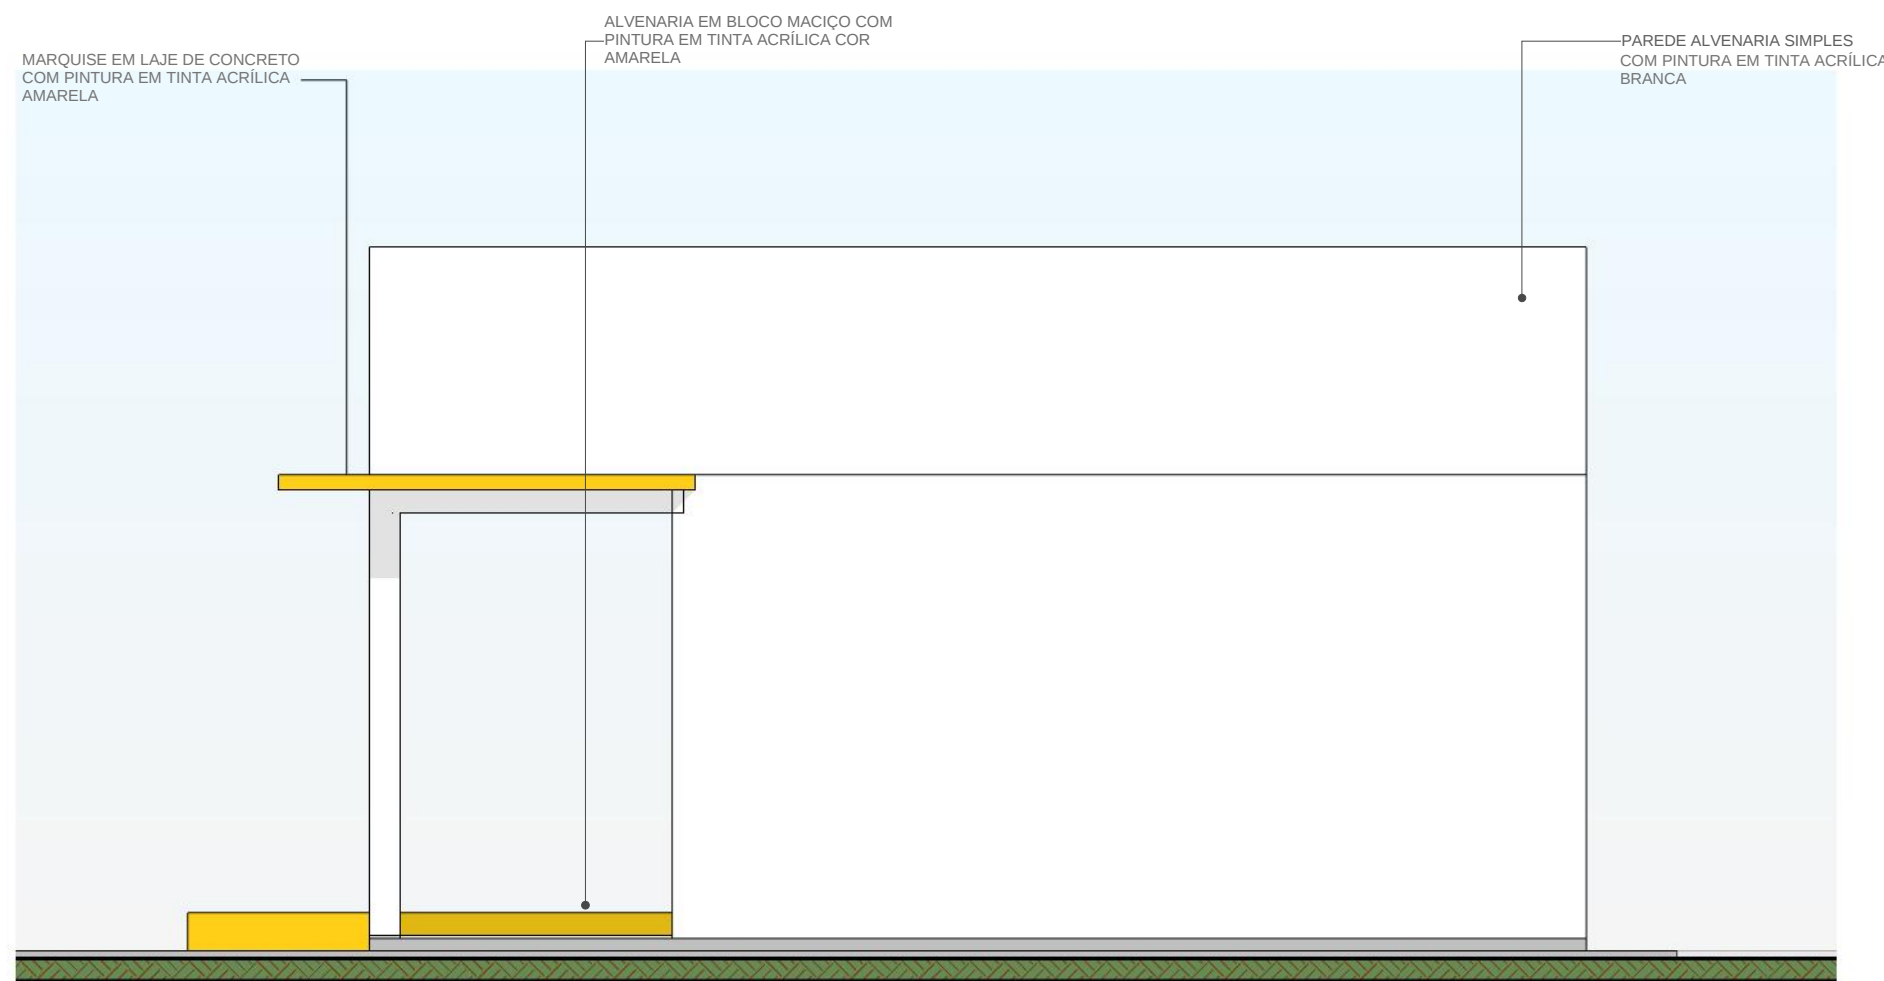

4 ELEV. DIREITA
1 : 50

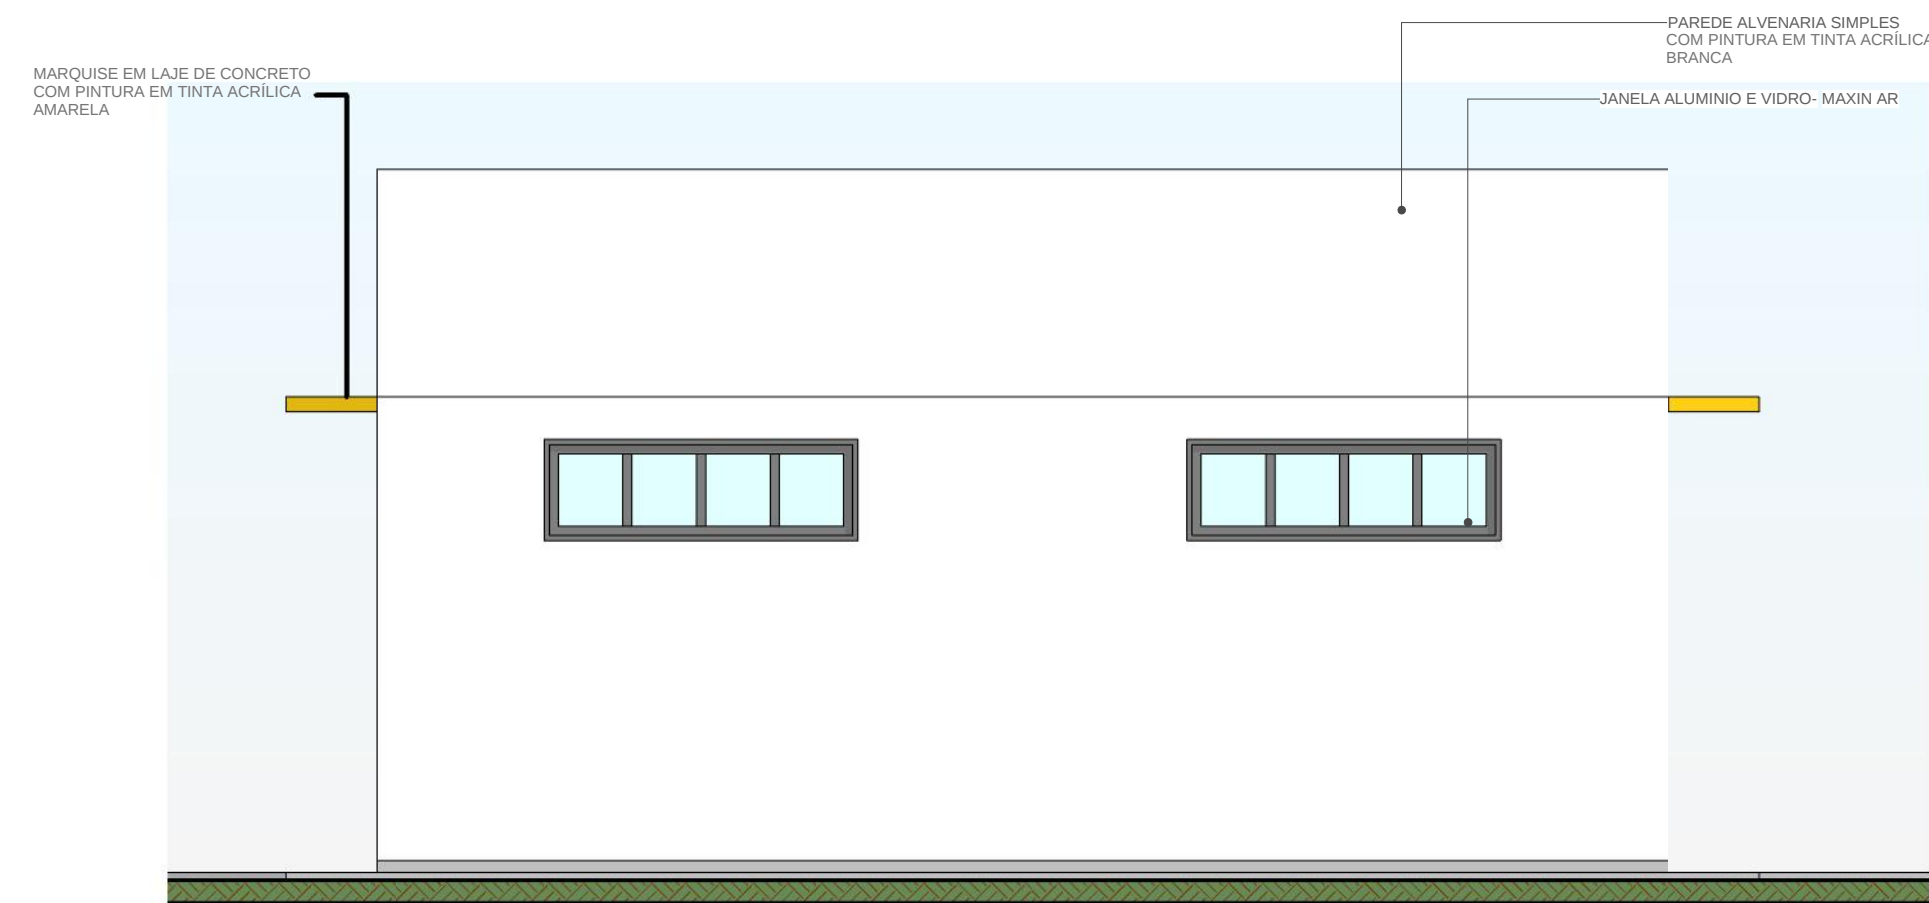

5 ELEV. POSTERIOR
1 : 50

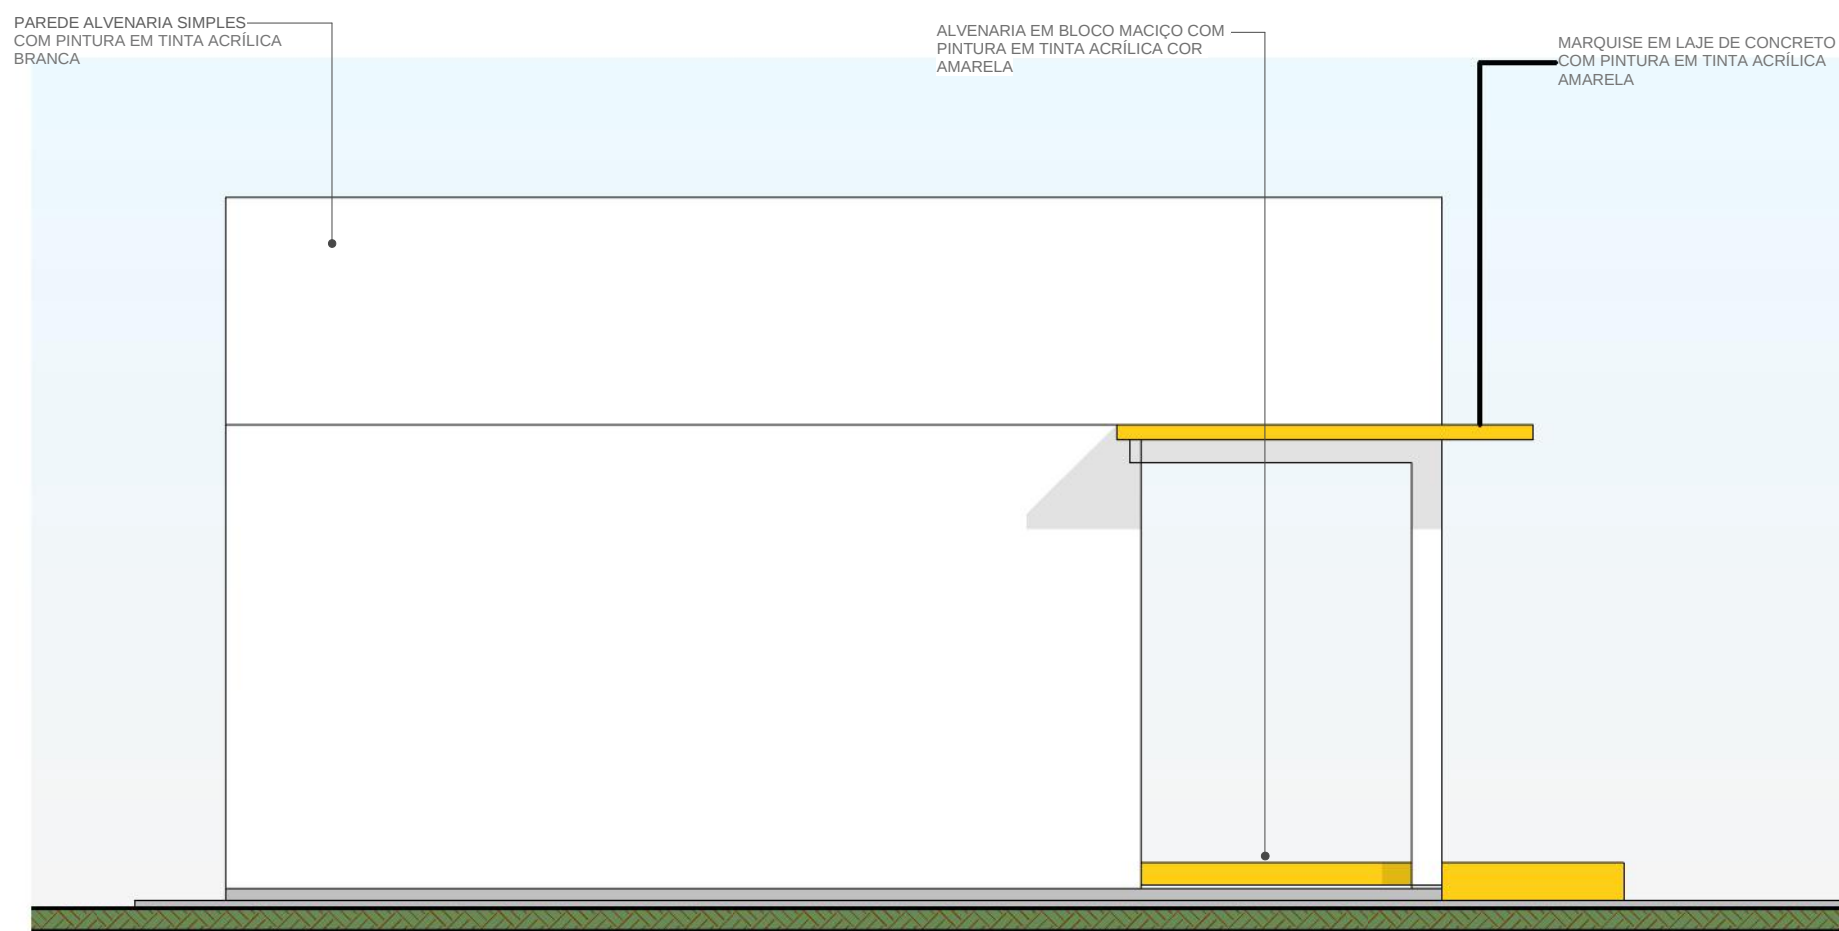

6 ELEV. ESQUERDA
1 : 50

OBS:
01 - MEDIDAS DADAS EM METROS (m).
02 - AS COTAS PREVALECEM SOBRE A ESCALA DO DESENHO.
03 - EM CASO DE DÚVIDAS, CONSULTE O AUTOR DO PROJETO.
04 - REPRODUÇÃO SOMENTE COM AUTORIZAÇÃO POR ESCRITO DO AUTOR DO PROJETO. LEI Nº. 9.610 - LEI DO DIREITO AUTARAL.
05 - AS IMAGENS CONTIDAS NESTE PROJETO ARQUITETÔNICO SÃO ILUSTRATIVAS PODENDO SOFRER PEQUENAS ALTERAÇÕES DURANTE A EXECUÇÃO.
06 - PROJETO ELABORADO BASEADO NOS LEVANTAMENTOS FORNECIDOS PELA PREFEITURA MUNICIPAL, SENDO ASSIM DE SUA TOTAL RESPONSABILIDADE AS INFORMAÇÕES FORNECIDAS E A COBRANÇA DO REGISTRO DE RESPONSABILIDADE TÉCNICA - RRT DOS RESPONSÁVEIS.
07 - TODOS OS PROJETOS SÃO OBRIGADOS A PASSAR PELA ANÁLISE E APROVAÇÃO DOS ÓRGÃOS COMPETENTES ANTES DE SEREM LICITADOS.

CARIMBO DE APROVAÇÃO:

ASSOCIAÇÃO MATO-GROSSENSE DOS MUNICÍPIOS
COORDENAÇÃO TÉCNICA E DE PROJETOS

SITE: www.amm.org.br
E-MAIL:
centraldeprojetosamm@gmail.com

ADM. NEURILAN FRAGA

TIPO DE OBRA:	INSTITUCIONAL	MODALIDADE:	CONSTRUÇÃO
OBRA:	CONSTRUÇÃO DO BANHEIRO PÚBLICO NA PRAÇA JOSÉ LUIZ HOFFMAN		
PROPRIETÁRIO/ CNPJ:	PREFEITURA MUNICIPAL DE NOVA LACERDA CNPJ: 01.614.519/0001-22		
ENDEREÇO:	PRAÇA JOSÉ LUIZ HOFFMAN - NOVA LACERDA - MT		
AUTOR DO PROJETO: CREA/CAU:	CIRIO SOUZA PIM ARQUITETO E URBANISTA CAU 135859/9		
RESPONSÁVEL TÉCNICO P/ OBRA:	CIRIO SOUZA PIM Arquiteto e Urbanista CAU A156.579-6		
PROJETO BÁSICO ARQUITETÔNICO			
ASSUNTO:			
CORTES E ELEVACOES			
Coordenadas Geográficas:			
14°28'11.57"S 59°35'13.34"W		QUADRO DE ÁREAS	
DATA DE ENTREGA:		ÁREA TOTAL DO TERRENO: 9.839,32m²	
REVISÃO:		ÁREA TOTAL CONSTRUÍDA: 69,40m²	
ESCALA:		ÁREA TOTAL DE COBERTURA: 76,81m²	
1 : 50			
RRT: XXXXXXXX			
DESENHO:			

ARQ

FOLHA Nº

03

03

ARQ
FOLHA Nº
03
03