



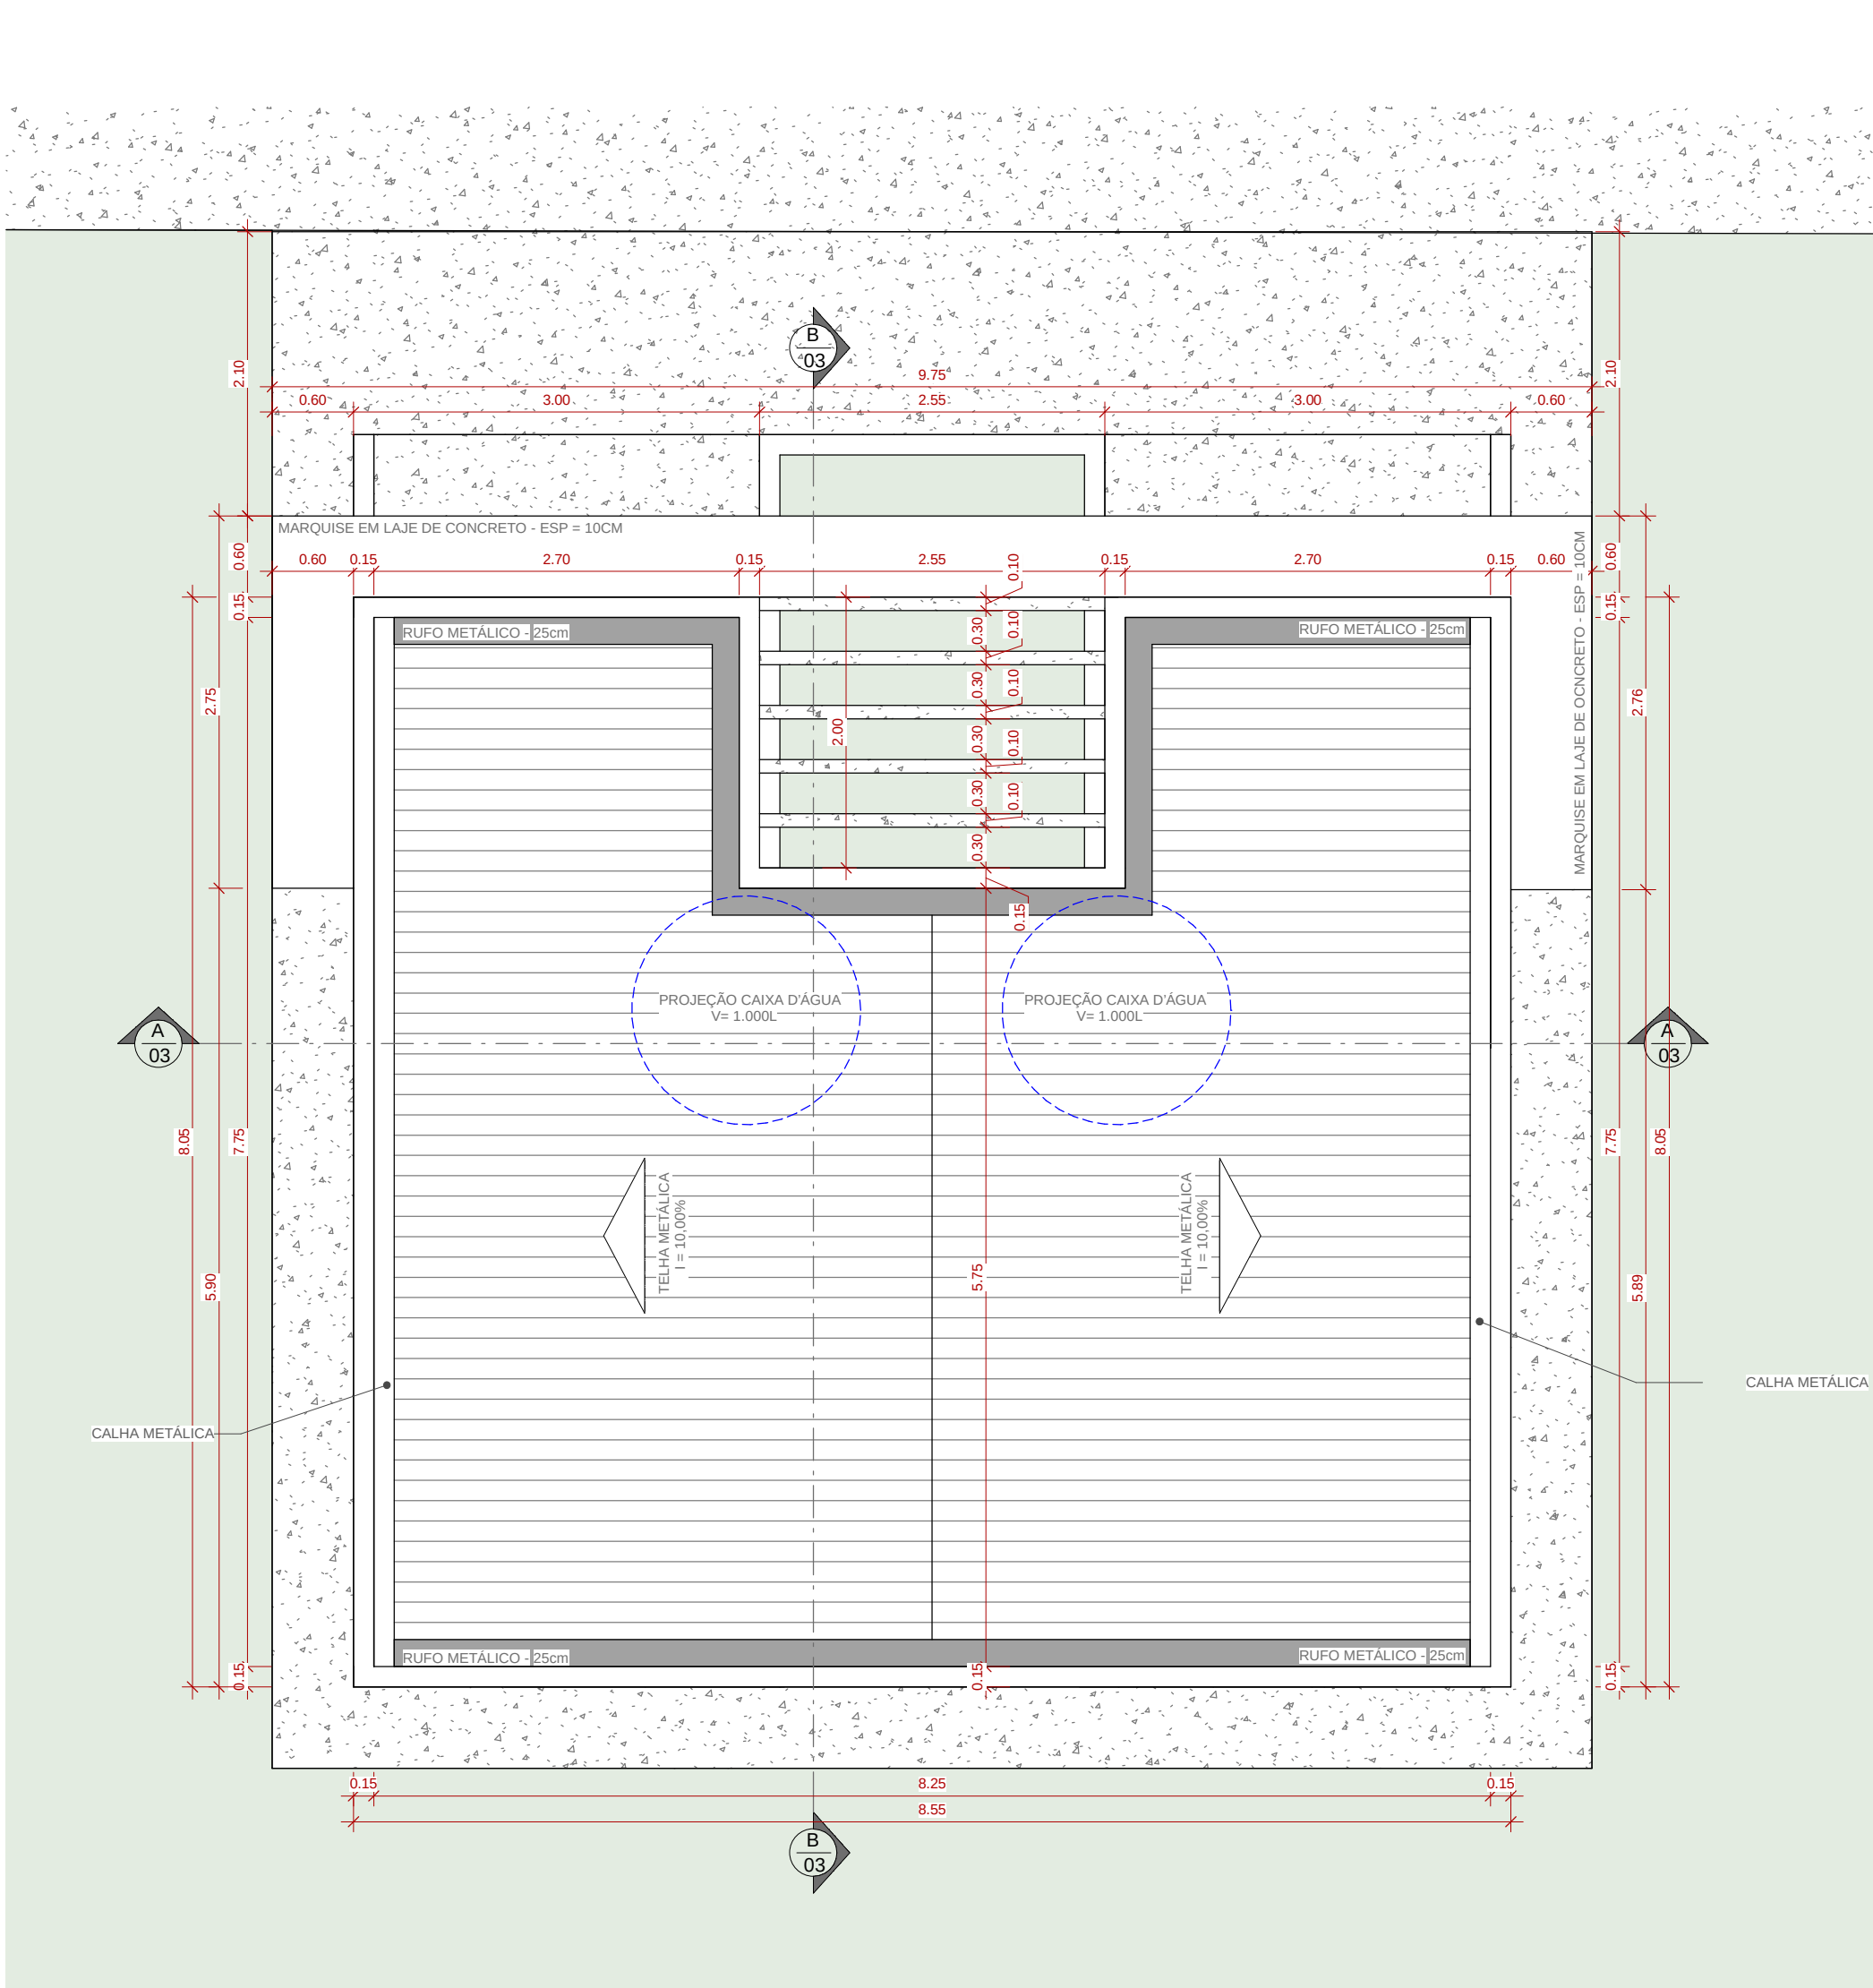

1 PLANTA DE COBERTURA
1 : 50

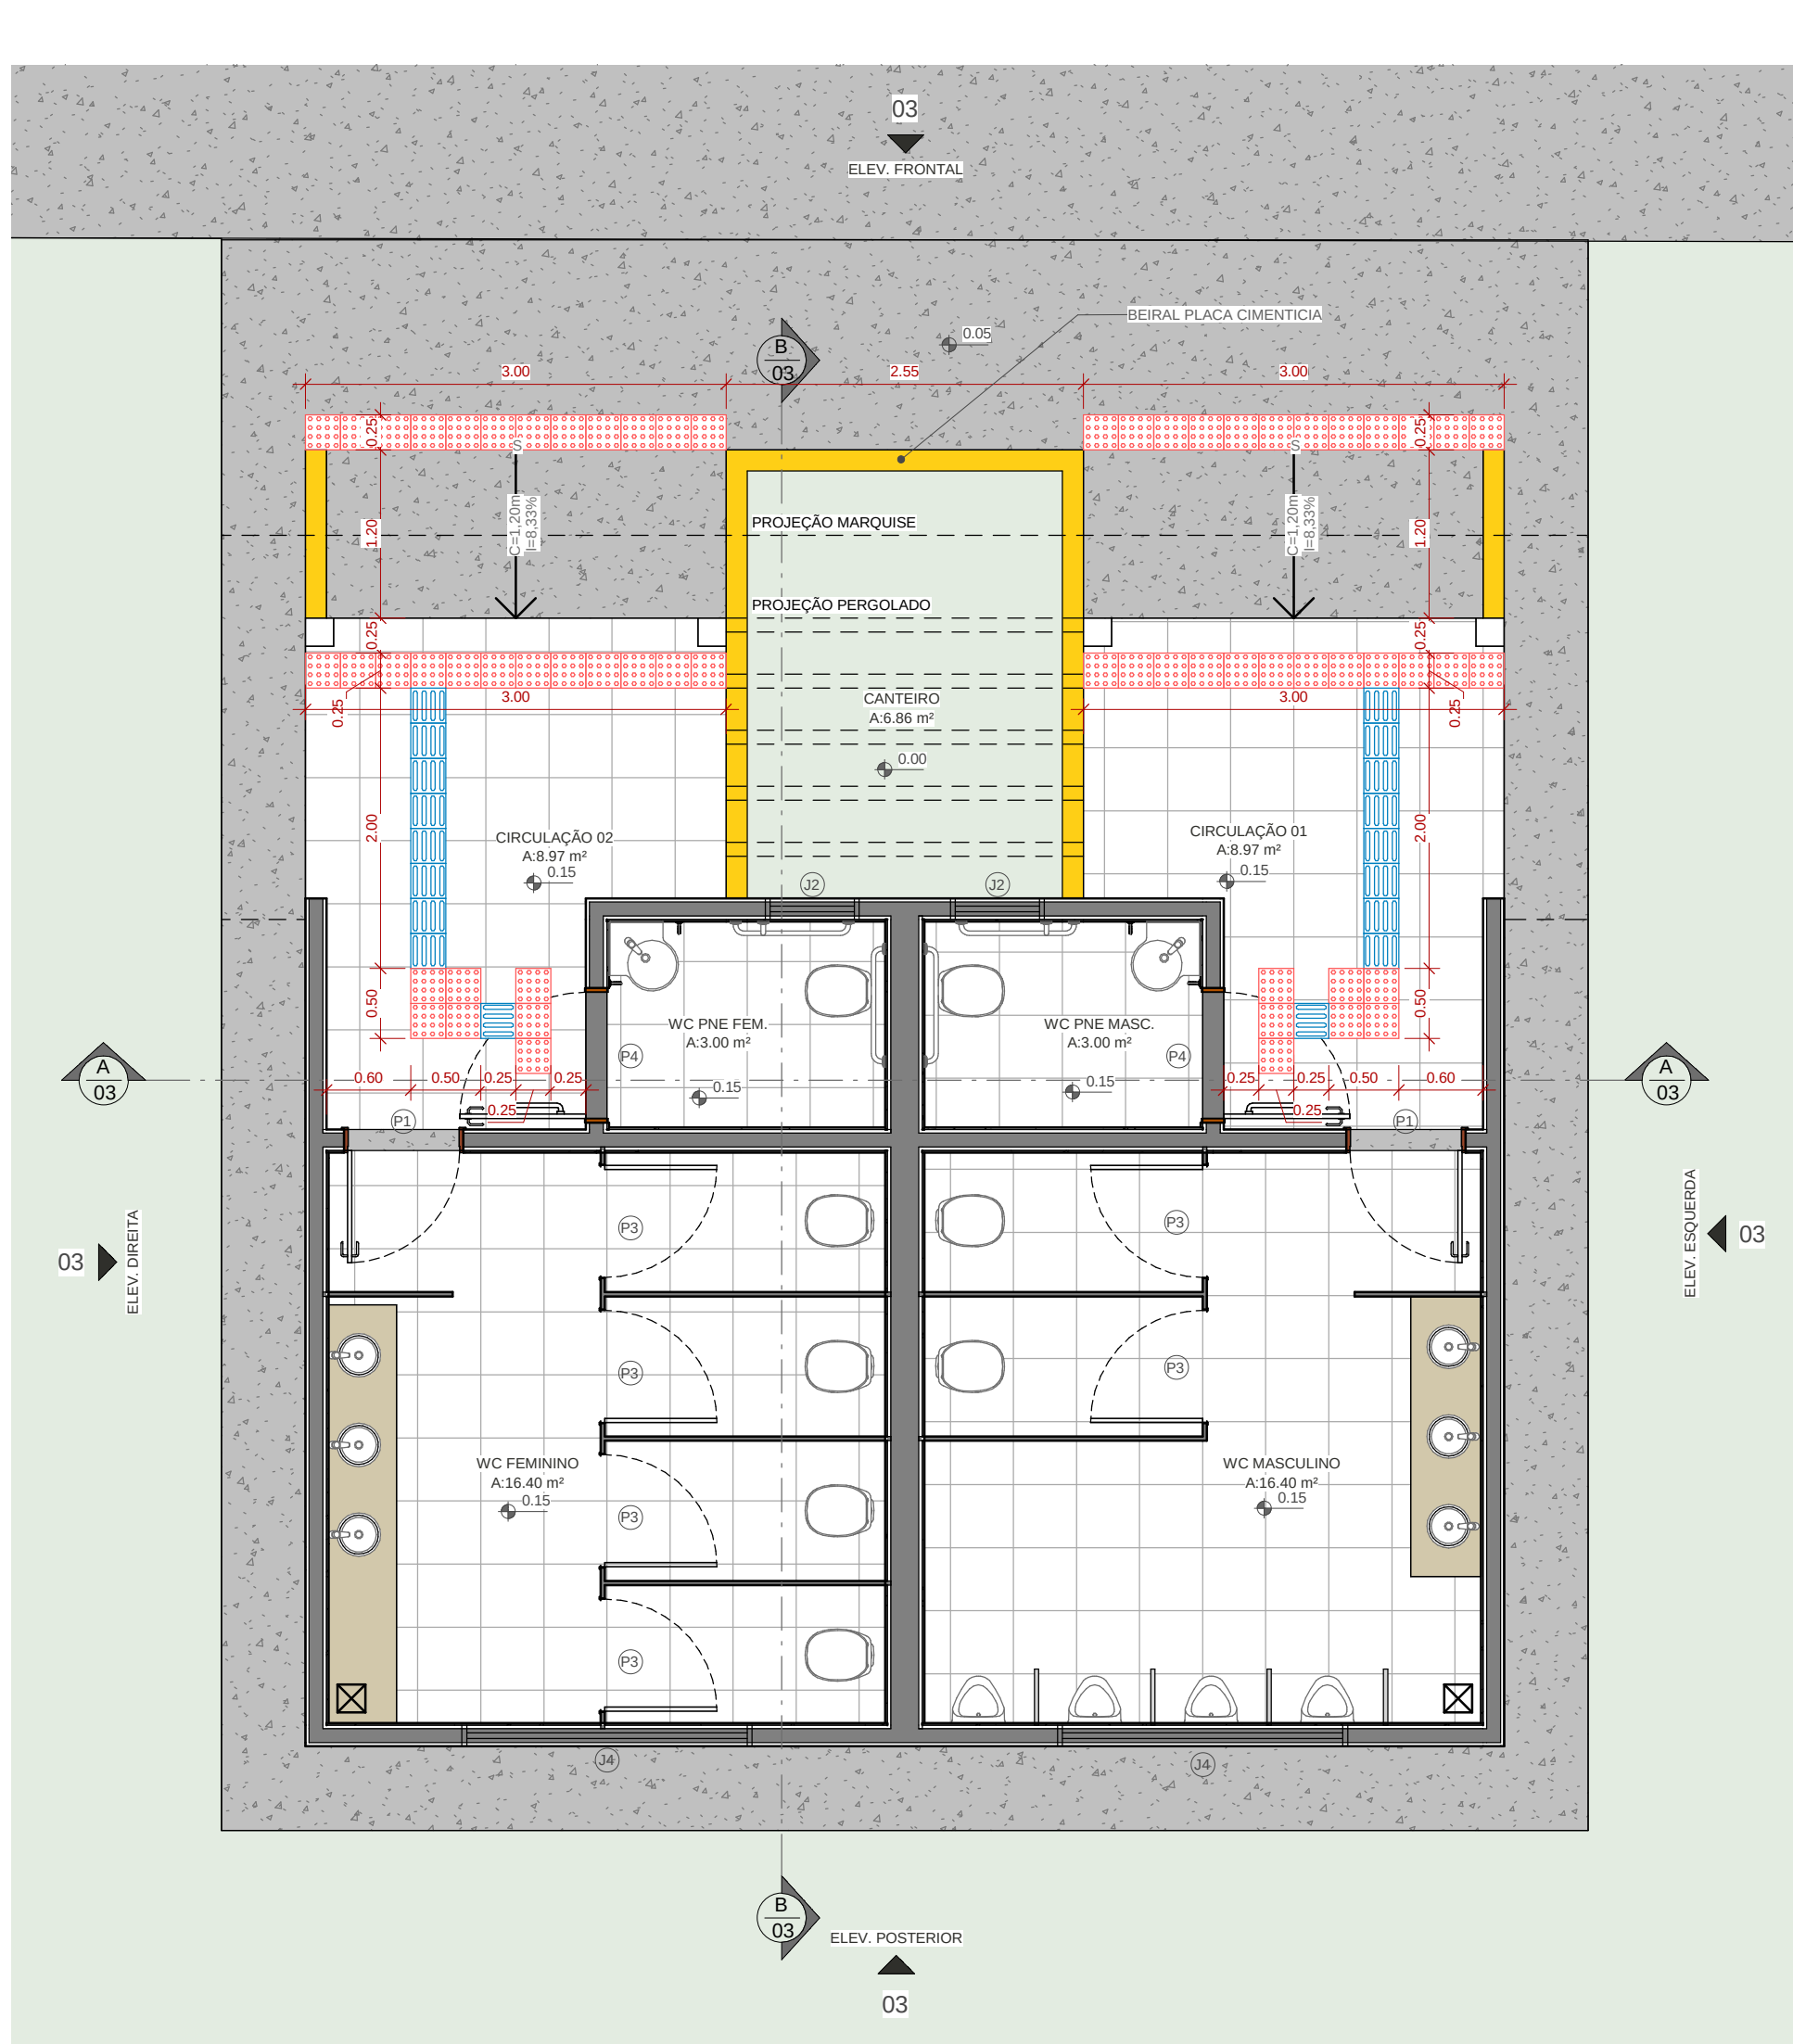


2 PLANTA DE ACESSIBILIDADE
1 : 50




PISO TÁTIL ALERTA
1 : 200

PISO TÁTIL DIRECIONAL
1 : 200

PAGINAÇÃO PISO TÁTIL
1 : 200

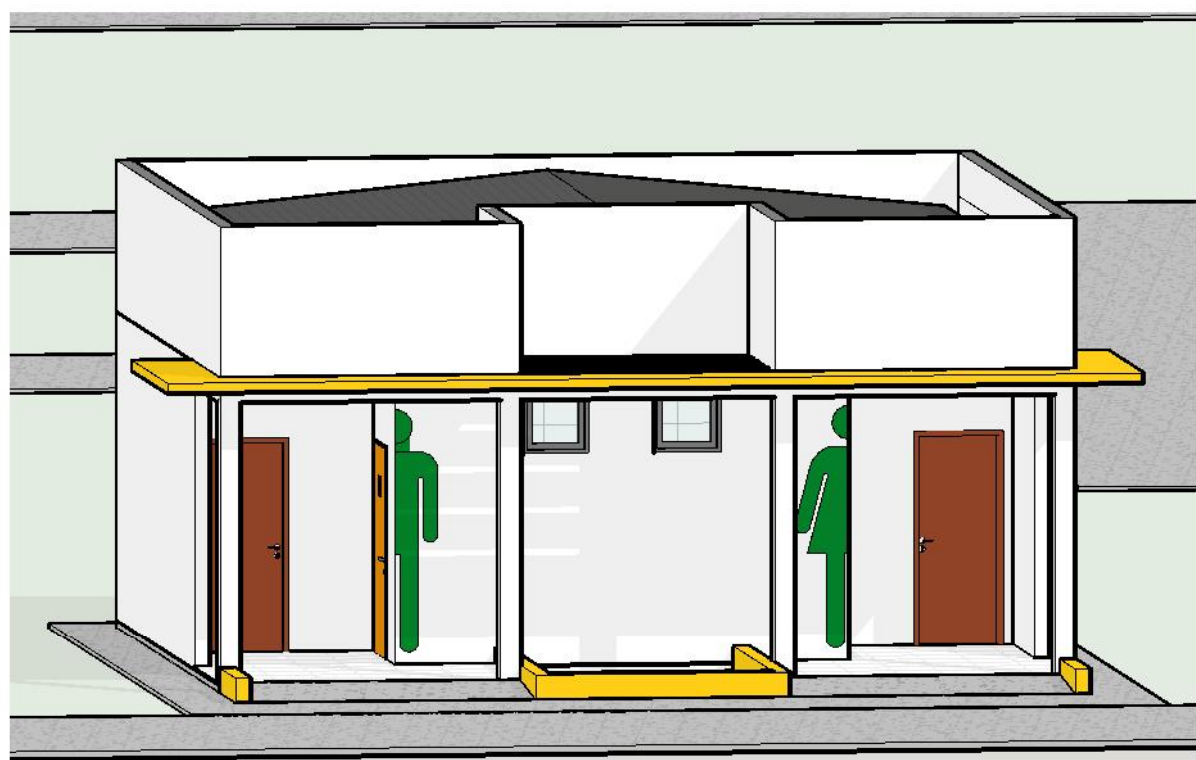


3 PERSPECTIVA

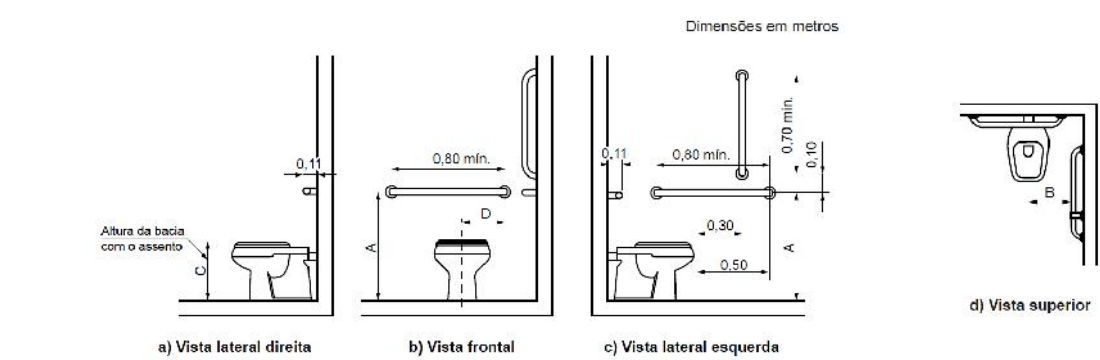

DET. WC PNE
1 : 200

Legenda		
Cotas	Adulto	Infantil
A	0,75	0,60
B	0,40	0,25
C	0,46	0,38
D	0,30	0,15

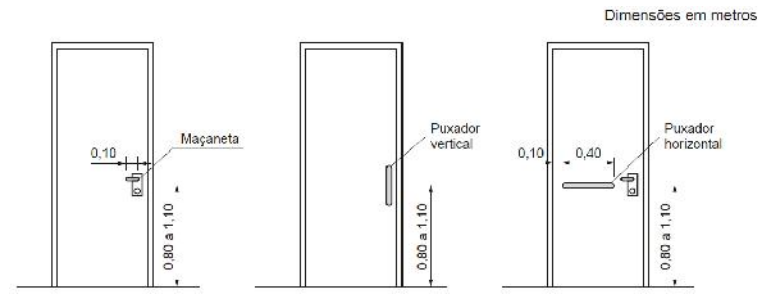


DET. PORTA WC PNE
1 : 200



a) Branco sobre fundo azul b) Branco sobre fundo preto c) Preto sobre fundo branco

TABELA PISO TÁTIL CONCRETO (EXTERNO)		
PISO TÁTIL ALERTA - 25x25 cm	24 peças / 1,50 m²	
PISO TÁTIL DIRECIONAL - 25x25 cm	-	

TABELA PISO TÁTIL EMBORRACHADO (INTERNO)		
PISO TÁTIL ALERTA - 25x25 cm	38 peças / 2,37 m²	
PISO TÁTIL DIRECIONAL - 25x25 cm	18 peças / 1,12 m²	

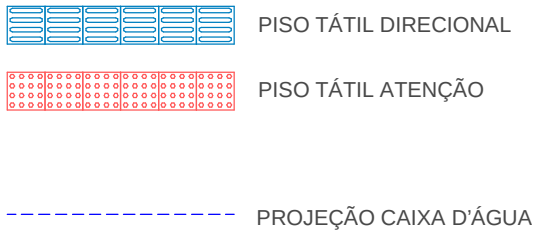

OBS:

01 - MEDIDAS DADAS EM METROS (m).
02 - AS COTAS PREVALECEM SOBRE A ESCALA DO DESENHO.
03 - EM CASO DE DÚVIDAS, CONSULTE O AUTOR DO PROJETO.
04 - REPRODUÇÃO SOMENTE COM AUTORIZAÇÃO POR ESCRITO DO AUTOR DO PROJETO. LEI Nº. 9.610 - LEI DO DIREITO AUTORAL.
05 - AS IMAGENS CONTIDAS NESTE PROJETO ARQUITETÔNICO SÃO ILUSTRATIVAS PODENDO SOFRER PEQUENAS ALTERAÇÕES DURANTE A EXECUÇÃO.
06 - PROJETO ELABORADO BASEADO NOS LEVANTAMENTOS FORNECIDOS PELA PREFEITURA MUNICIPAL, SENDO ASSIM DE SUA TOTAL RESPONSABILIDADE AS INFORMAÇÕES FORNECIDAS E A COBRANÇA DO REGISTRO DE RESPONSABILIDADE TÉCNICA - RRT DOS RESPONSÁVEIS.
07 - TODOS OS PROJETOS SÃO OBRIGADOS A PASSAR PELA ANÁLISE E APROVAÇÃO DOS ÓRGÃOS COMPETENTES ANTES DE SEREM LICITADOS.

CARIMBO DE APROVAÇÃO:

ASSOCIAÇÃO MATO-GROSSENSE DOS MUNICÍPIOS COORDENAÇÃO TÉCNICA E DE PROJETOS

SITE: www.amm.org.br
E-MAIL:
centraldeprojetosamm@gmail.com

ADM. NEURILAN FRAGA

TIPO DE OBRA:	INSTITUCIONAL	MODALIDADE:	CONSTRUÇÃO
OBRA:	CONSTRUÇÃO DO BANHEIRO PÚBLICO NA PRAÇA JOSÉ LUIZ HOFFMAN		
PROPRIETÁRIO/ CNPJ:	PREFEITURA MUNICIPAL DE NOVA LACERDA CNPJ: 01.614.519/0001-22		
ENDEREÇO:	PRAÇA JOSÉ LUIZ HOFFMAN - NOVA LACERDA - MT		
AUTOR DO PROJETO: CREA/CAU:	CIRIO SOUZA PIM ARQUITETO E URBANISTA CAU: A356579-6		
RESPONSÁVEL TÉCNICO P/ OBRA:	CIRIO SOUZA PIM ARQUITETO E URBANISTA CAU: A356579-6		

PROJETO BÁSICO ARQUITETÔNICO

ASSUNTO:	PLANTA BAIXA, PLANTA DE COBERTURA E DETALHES		
Coordenadas Geográficas:	14°28'11,57"S 57°35'13,34"W	QUADRO DE ÁREAS	
DATA DE ENTREGA:	07/01/2023 15:38:27	ÁREA TOTAL DO TERRENO:	9.839,32m²
REVISÃO:	00	ÁREA TOTAL CONSTRUÍDA:	69,40m²
ESCALA:	Como indicado	ÁREA TOTAL DE COBERTURA:	76,81m²
RRT: XXXXXXXX	DESENHO:		

ARQ
FOLHA Nº
02
03