



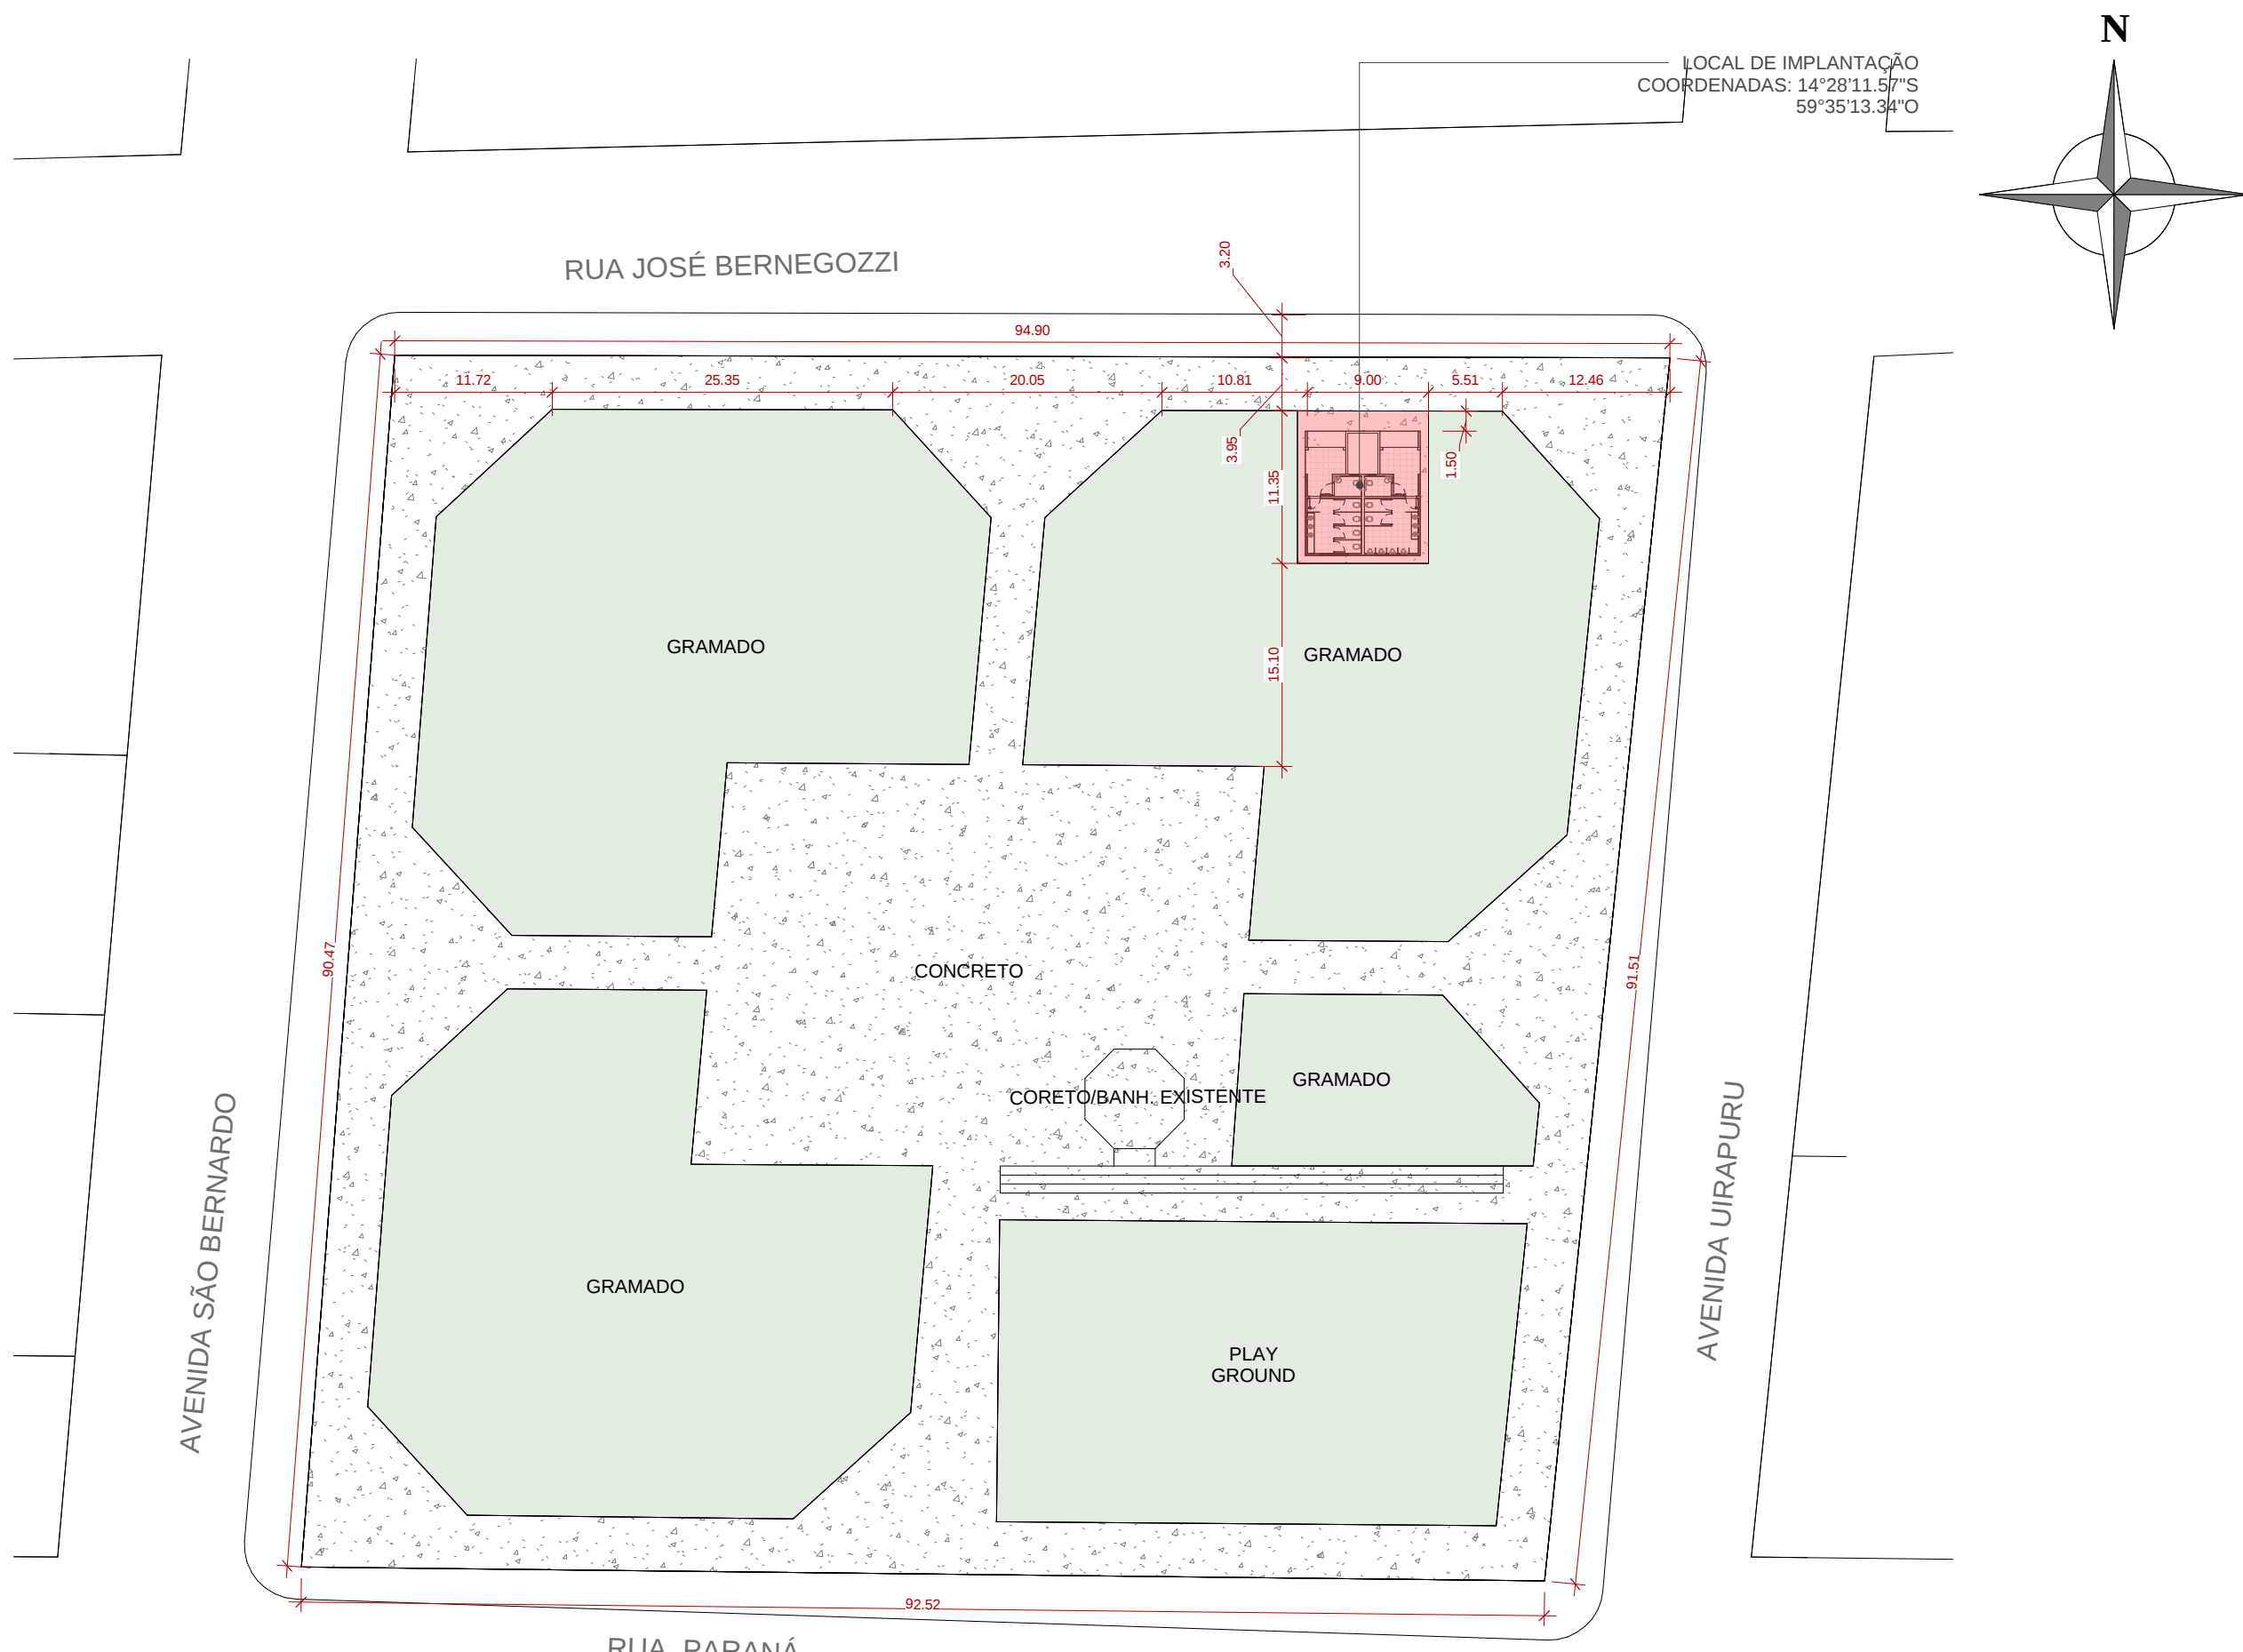


1 PLANTA DE IMPLANTAÇÃO
1 : 500

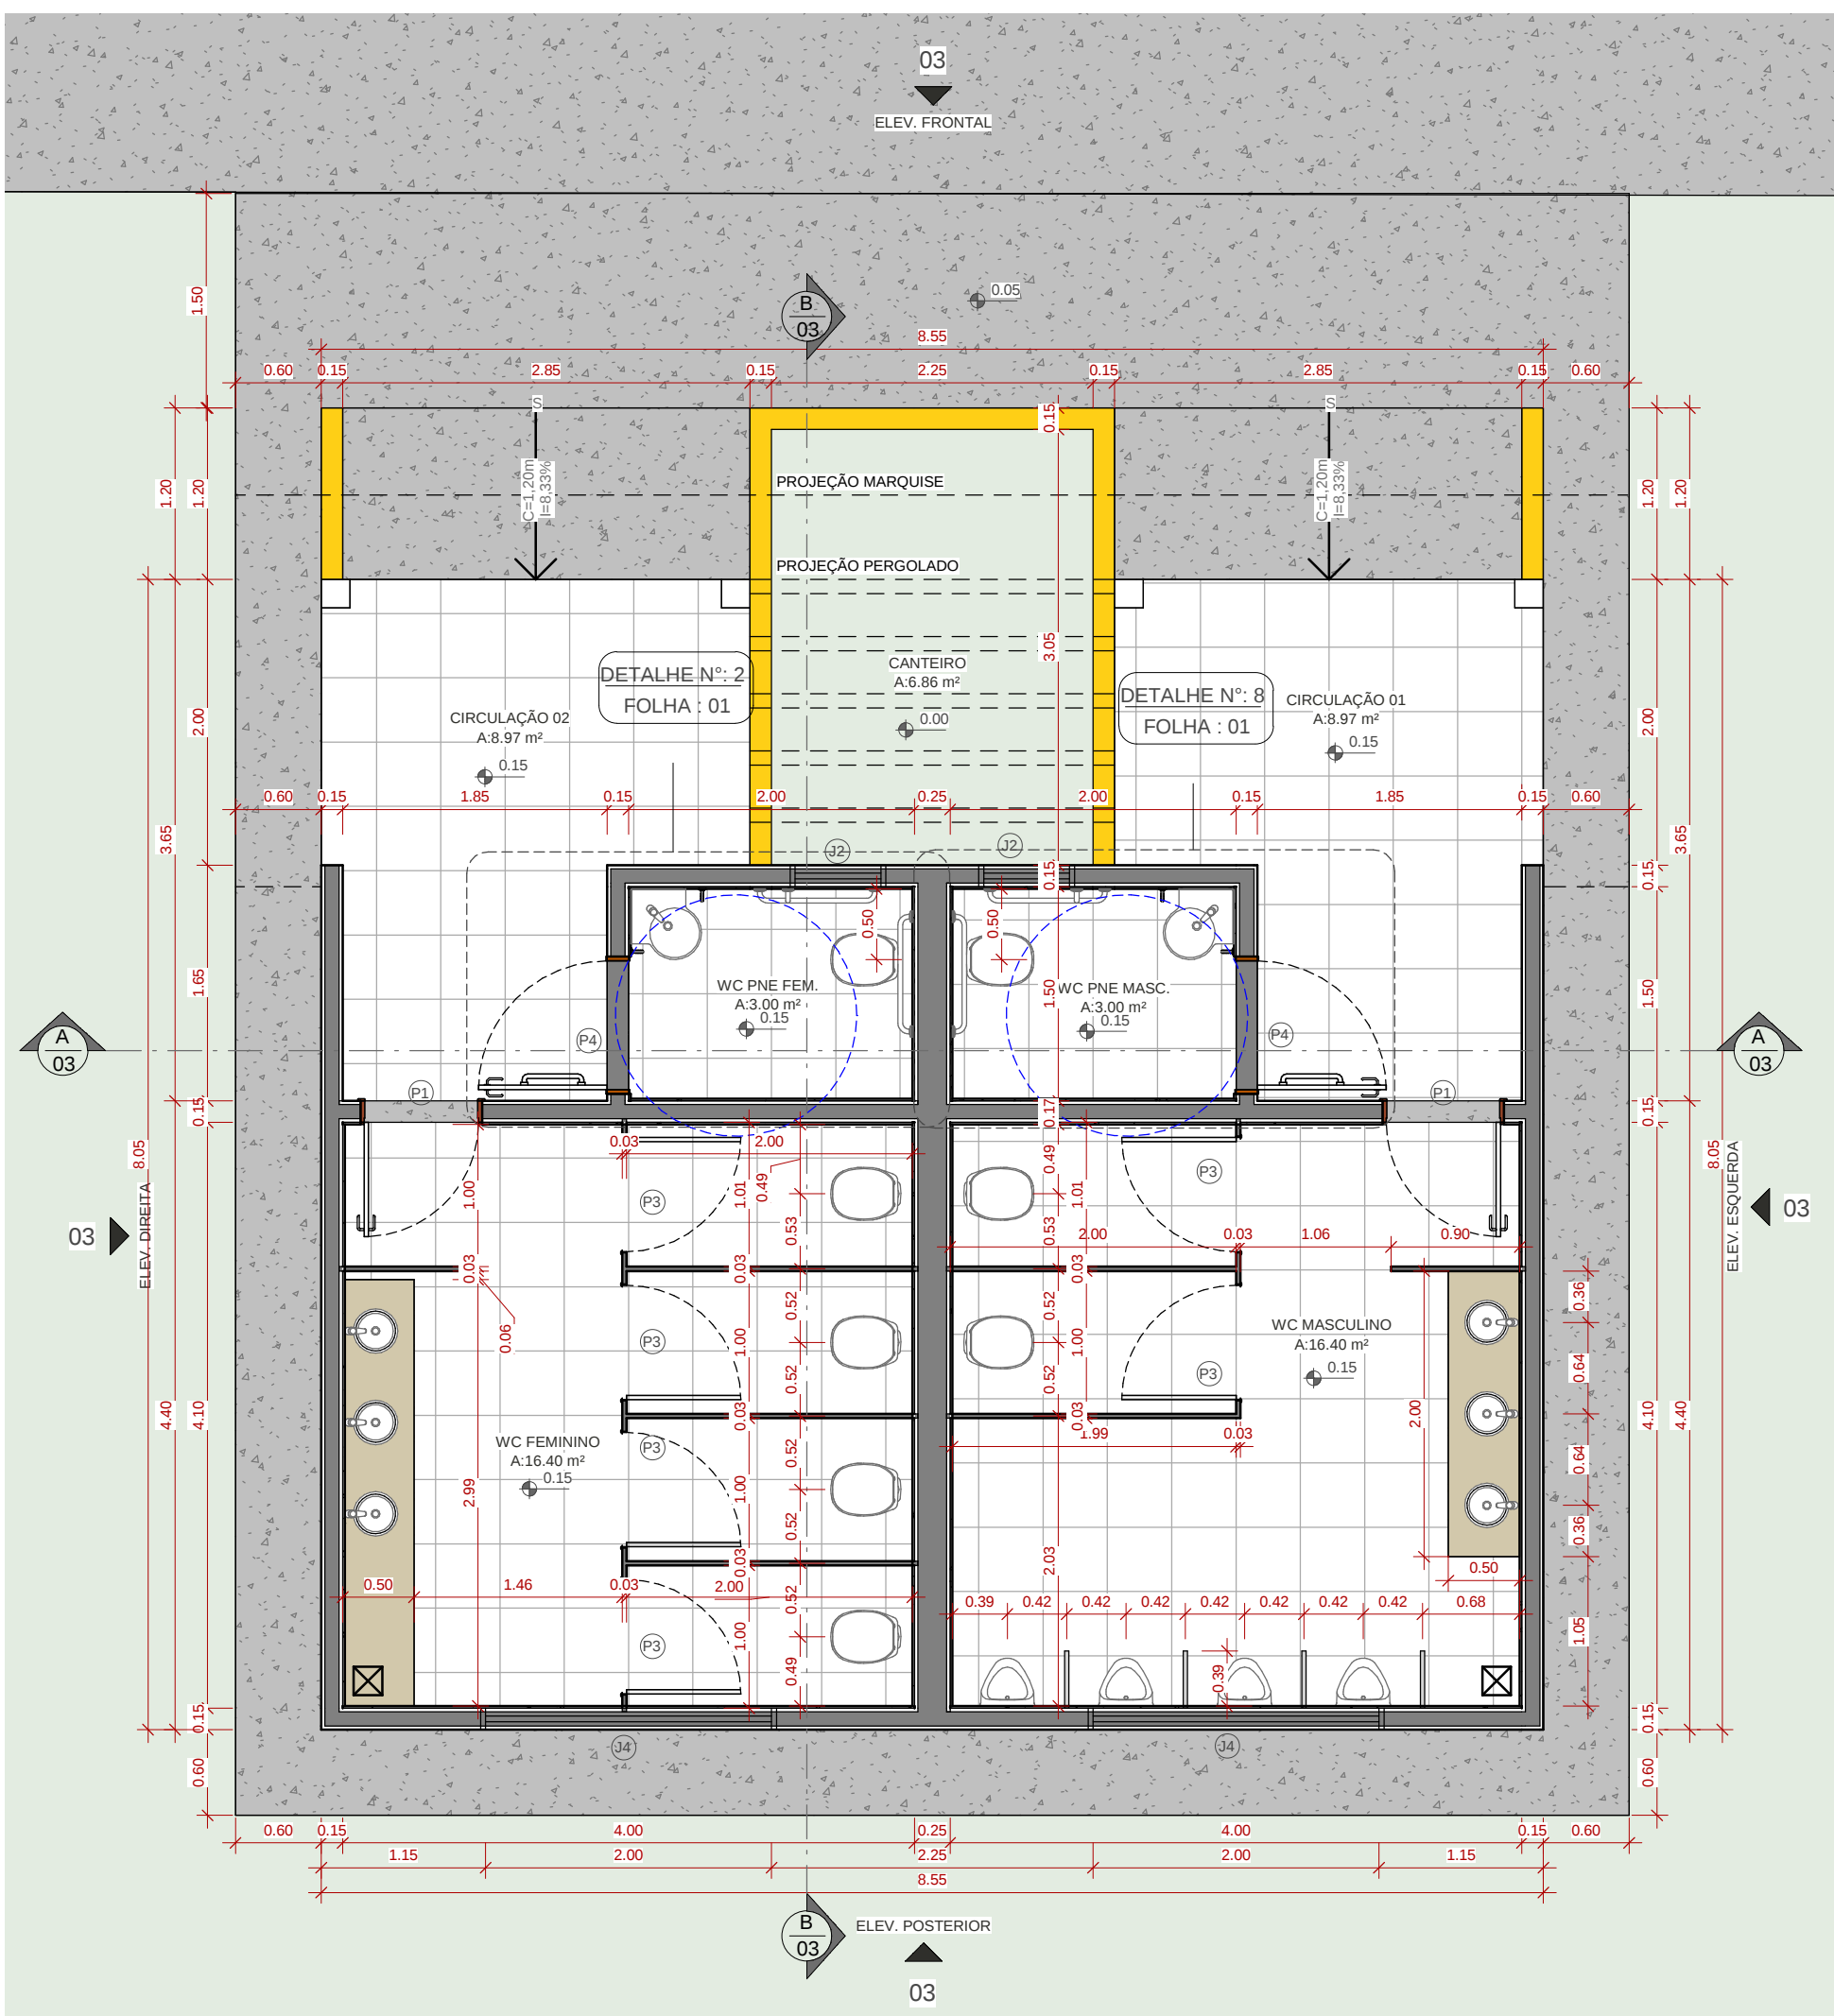


3 PLANTA BAIXA
1 : 50




LOCALIZAÇÃO
SEM ESCALA

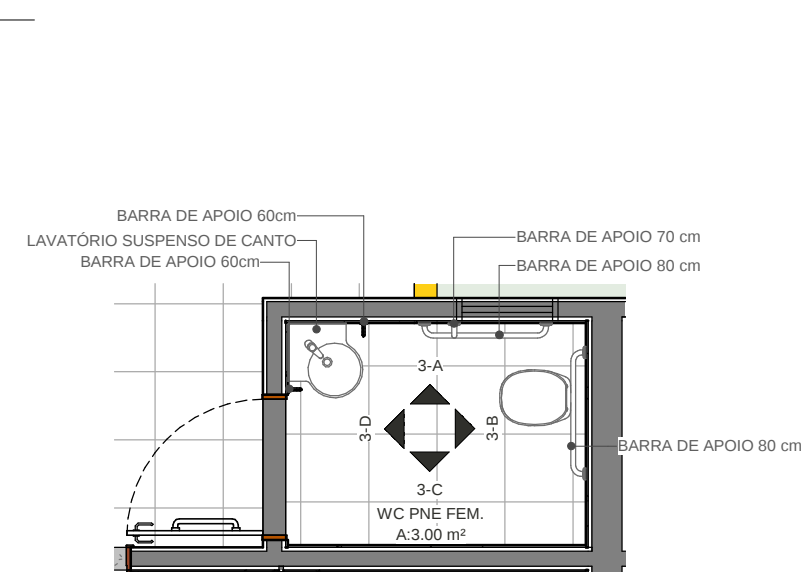


2 DETALHE 02 - WC PNE FEM.
1 : 50

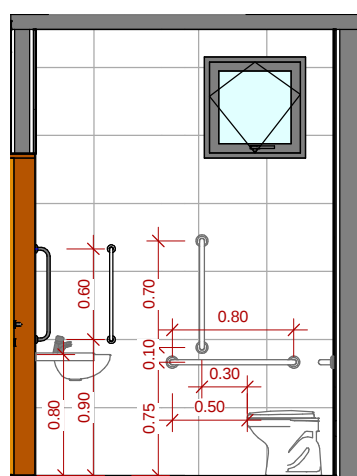


4 ELEV. 3-A
1 : 50

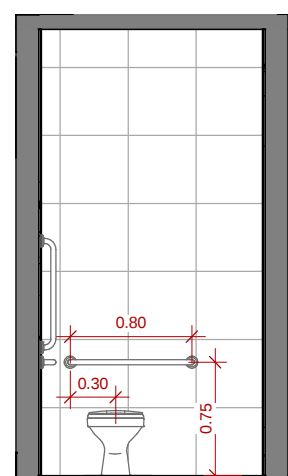


5 ELEV. 3-B
1 : 50

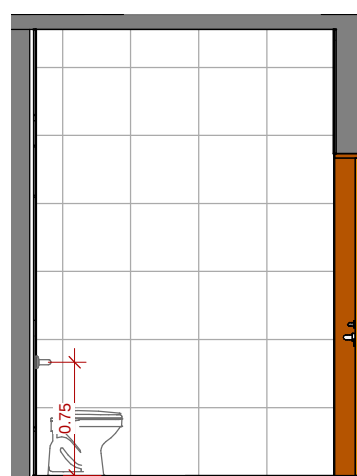


6 ELEV. 3-C
1 : 50

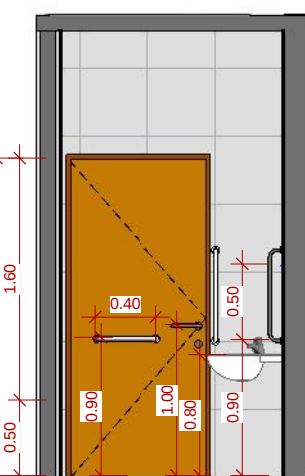


7 ELEV. 3-D
1 : 50

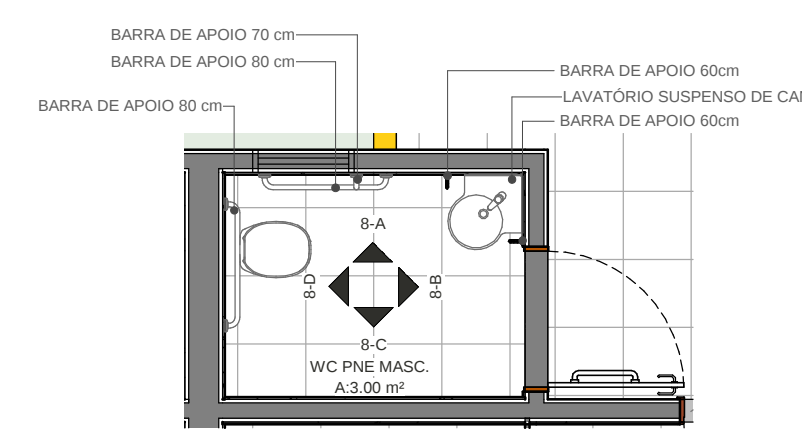


8 DETALHE 08 - WC PNE MASC.
1 : 50

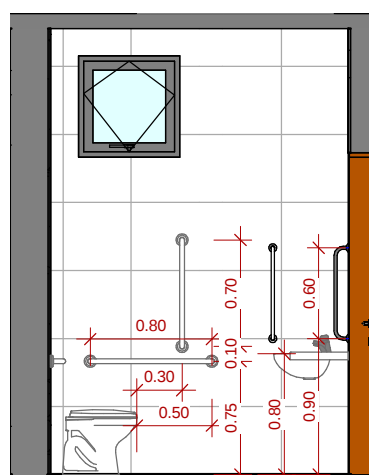


9 ELEV. 8-A
1 : 50

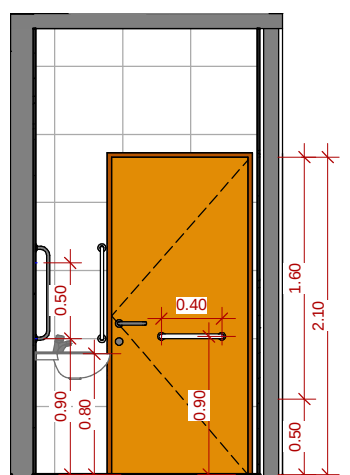

10 ELEV. 8-B
1 : 50

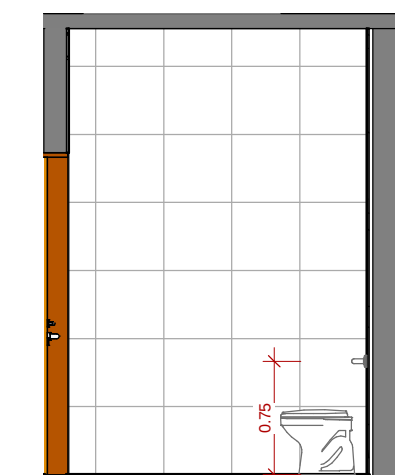

11 ELEV. 8-C
1 : 50

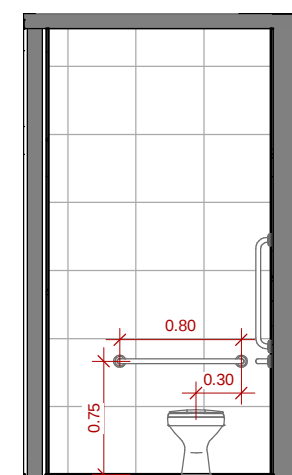

12 ELEV. 8-D
1 : 50

QUADRO PORTAS					
CÓD.	LARG.(m)	ALT.(m)	ÁREA (m²)	DESCRIÇÃO	QUANT.
P1	0.80	2.10	1.68 m²	PORTA MADEIRA SEMI OCA - 1 FOLHA - ABRIR - PINTURA ESMALTE	2
P3	0.80	1.85	1.48 m²	PORTA ALUMÍNIO - 1 FOLHA - ABRIR VENEZIANA - COR NATURAL	6
P4	0.90	2.10	1.89 m²	PORTA MADEIRA - 1 FOLHA - ABRIR - ADAPTADA PNE - PINTURA ESMALTE	2

QUADRO JANELAS						
CÓD.	LARG.(m)	ALT.(m)	PEITORIL(m)	ÁREA(m²)	DESCRIÇÃO	QUANT.
J2	0.60	0.60	2.10	0.36 m²	JANELA ALUMINIO E VIDRO - 1 FOLHA - MAXIN AR - COR NATURAL	2
J4	2.00	0.60	2.10	1.20 m²	JANELA ALUMINIO E VIDRO - 4 FOLHAS - MAXIN AR - COR NATURAL	2

QUADRO DE AMBIENTES E MATERIAIS					
NOME	ÁREA	PERÍMETRO	PISO	PAREDE	TETO
CANTEIRO	6.86 m²	10.60	GRAMA	PINTURA ACRÍLICA	PERGOLADO
CIRCULAÇÃO 01	8.97 m²	13.30	CERÂMICA	PINTURA ACRÍLICA	PVC
CIRCULAÇÃO 02	8.97 m²	13.30	CERÂMICA	PINTURA ACRÍLICA	PVC
WC FEMININO	16.40 m²	16.20	CERÂMICA	AZULEJO ATÉ O TETO	PVC
WC MASCULINO	16.40 m²	16.20	CERÂMICA	AZULEJO ATÉ O TETO	PVC
WC PNE FEM.	3.00 m²	7.00	CERÂMICA	AZULEJO ATÉ O TETO	LAJE
WC PNE MASC.	3.00 m²	7.00	CERÂMICA	AZULEJO ATÉ O TETO	LAJE

----- PROJEÇÃO CAIXA D'ÁGUA

OBS:

- 01 - MEDIDAS DADAS EM METROS (m).
- 02 - AS COTAS PREVALECEM SOBRE A ESCALA DO DESENHO.
- 03 - EM CASO DE DÚVIDAS, CONSULTE O AUTOR DO PROJETO.
- 04 - REPRODUÇÃO SOMENTE COM AUTORIZAÇÃO POR ESCRITO DO AUTOR DO PROJETO. LEI Nº. 9.610 - LEI DO DIREITO AUTOREAL.
- 05 - AS IMAGENS CONTIDAS NESTE PROJETO ARQUITETÔNICO SÃO ILUSTRATIVAS PODENDO SOFRER PEQUENAS ALTERAÇÕES DURANTE A EXECUÇÃO.
- 06 - PROJETO ELABORADO BASEADO NOS LEVANTAMENTOS FORNECIDOS PELA PREFEITURA MUNICIPAL, SENDO ASSIM DE SUA TOTAL RESPONSABILIDADE AS INFORMAÇÕES FORNECIDAS E A COBRANÇA DO REGISTRO DE RESPONSABILIDADE TÉCNICA - RRT DOS RESPONSÁVEIS.
- 07 - TODOS OS PROJETOS SÃO OBRIGADOS A PASSAR PELA ANÁLISE E APROVAÇÃO DOS ÓRGÃOS COMPETENTES ANTES DE SEREM LICITADOS.

CARIMBO DE APROVAÇÃO:

ASSOCIAÇÃO MATO-GROSSENSE DOS MUNICÍPIOS COORDENAÇÃO TÉCNICA E DE PROJETOS SITE: www.amm.org.br E-MAIL: centraldeprojetosamm@gmail.com ADM. NEURILAN FRAGA			
TIPO DE OBRA:	INSTITUCIONAL	MODALIDADE:	CONSTRUÇÃO
OBRA:	CONSTRUÇÃO DO BANHEIRO PÚBLICO NA PRAÇA JOSÉ LUIZ HOFFMAN		
PROPRIETÁRIO/ CNPJ:	PREFEITURA MUNICIPAL DE NOVA LACERDA CNPJ: 01.614.519/0001-22		
ENDEREÇO:	PRAÇA JOSÉ LUIZ HOFFMAN - NOVA LACERDA - MT		
AUTOR DO PROJETO: CREA/CAU:	CIRIO SOUZA PIM ARQUITETO E URBANISTA CAU: A355679-6		
RESPONSÁVEL TÉCNICO P/ OBRA:	CIRIO SOUZA PIM ARQUITETO E URBANISTA CAU: A355679-6		
PROJETO BÁSICO ARQUITETÔNICO Associação Mato-grossense dos Municípios			
ASSUNTO:	PLANTA DE IMPLANTAÇÃO, PLANTA DE LOCALIZAÇÃO, PLANTA BAIXA E DETALHES		
Coordenadas Geográficas:	14°28'11.57"S 59°35'13.34"O	QUADRO DE ÁREAS	
DATA DE ENTREGA:	07/01/2023 15:37:16	ÁREA TOTAL DO TERRENO: 9.839,32m²	
REVISÃO:	00	ÁREA TOTAL CONSTRUÍDA: 69,40m²	
ESCALA:	Como indicado	ÁREA TOTAL DE COBERTURA: 76,81m²	
RRT:XXXXXXXX	DESENHO:		

ARQ
FOLHA Nº
01
03