



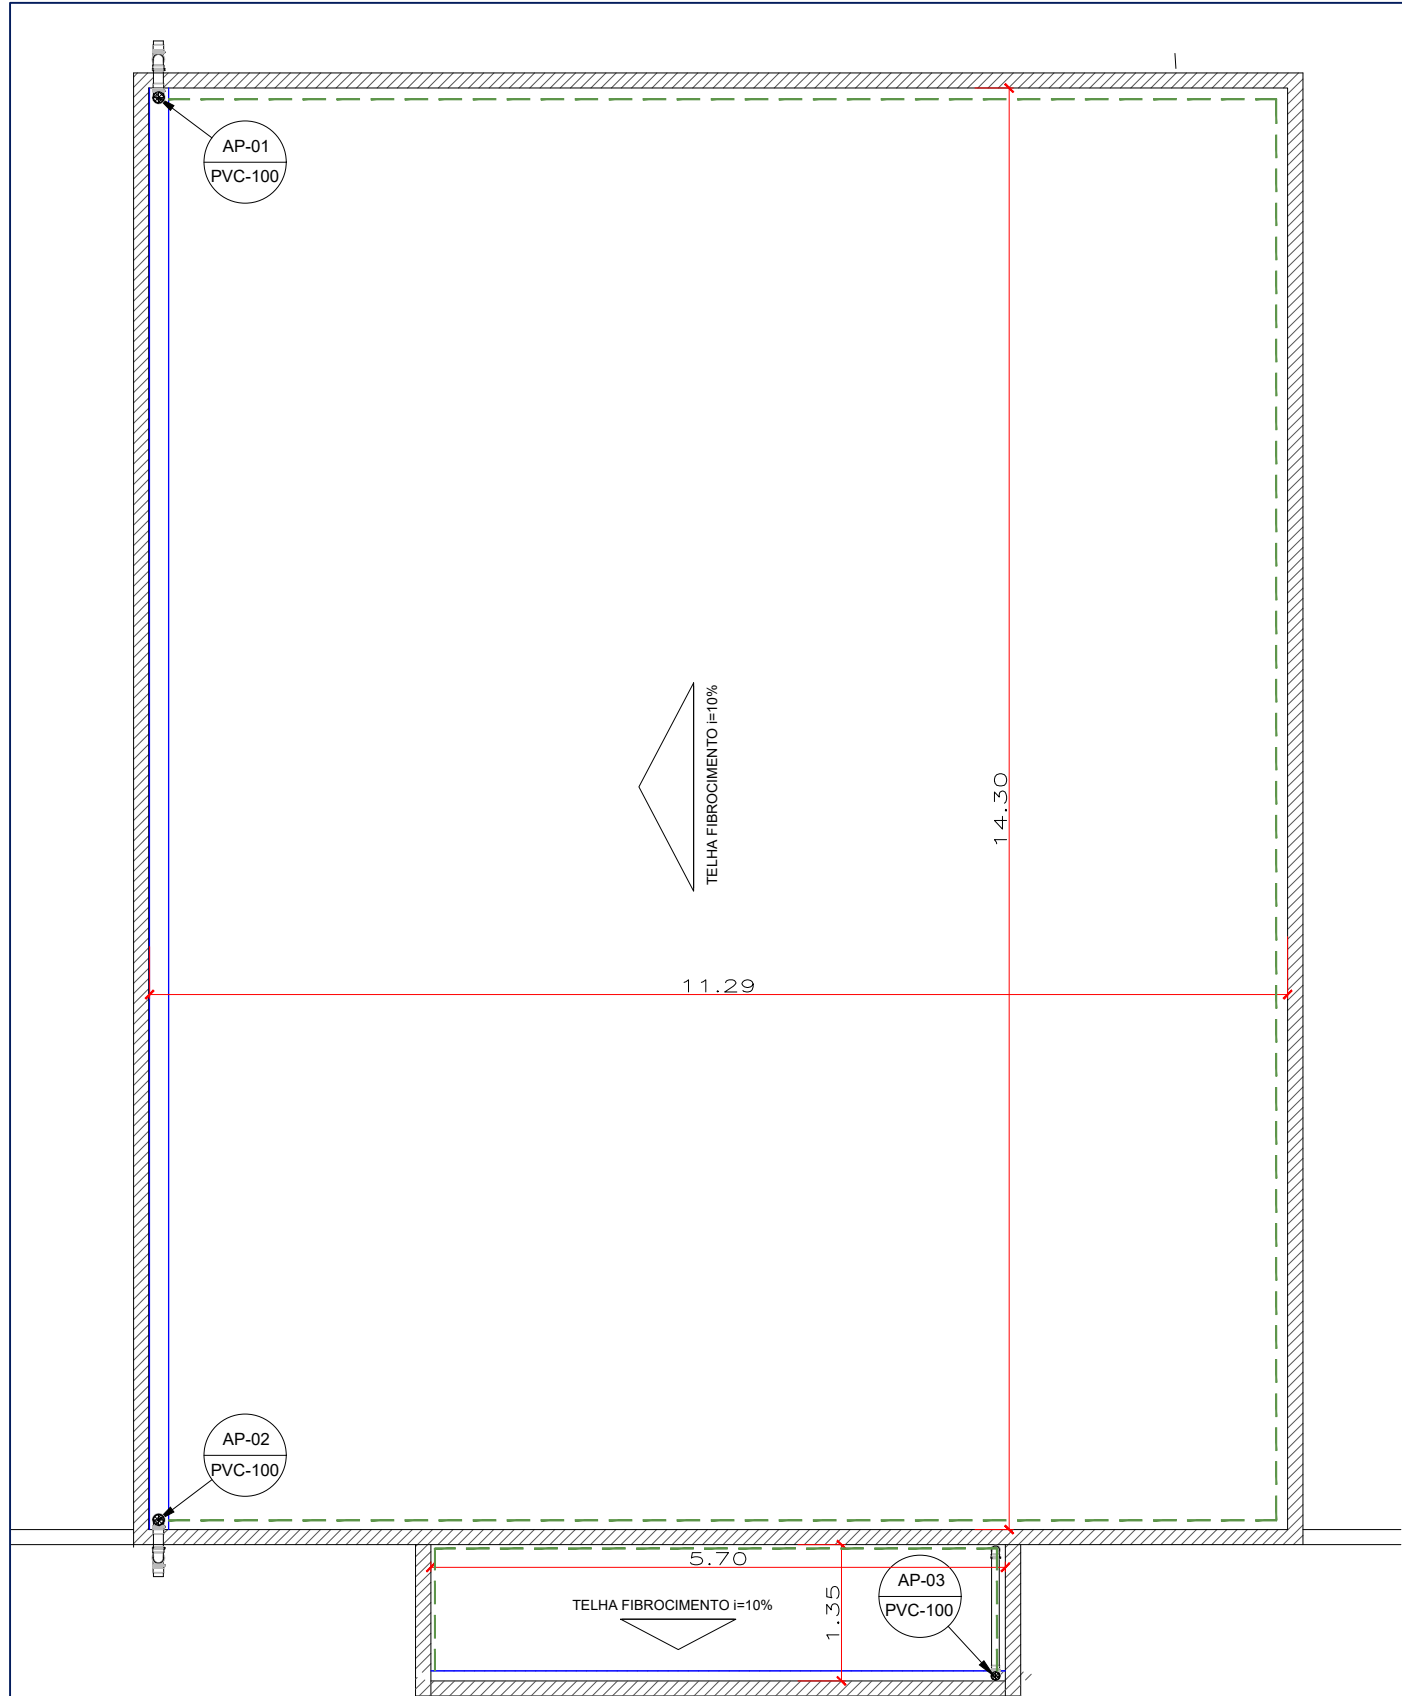

- LEGENDA
- PONTO DE CAPTAÇÃO PLUVIAL, DN100mm
 - CALHA METÁLICA
 - PINGADEIRA METÁLICA
 - RUFO METÁLICO
- OBSERVAÇÕES:
- CALHAS DEVEREM POSSUIR DECLIVIDADE MÍNIMA DE 1%. DEVEM SER EXECUTADAS EM CHAPA DE AÇO GALVANIZADO NÚMERO 24, LARGURA DE 50CM;
 - CONDUTORES HORIZONTAIS DEVEREM POSSUIR DECLIVIDADE MÍNIMA DE 2,0%;
 - RUFOS E PINGADEIRAS DEVEREM SER EXECUTADOS EM CHAPA DE AÇO GALVANIZADO NÚMERO 24, CORTE 25 CM;
 - RUFOS E PINGADEIRAS ESTÃO CONTABILIZADOS NO MESMO ITEM NO ORÇAMENTO.

01 PLANTA DE COBERTURA - DRENAGEM PLUVIAL
ESCALA: 1/75

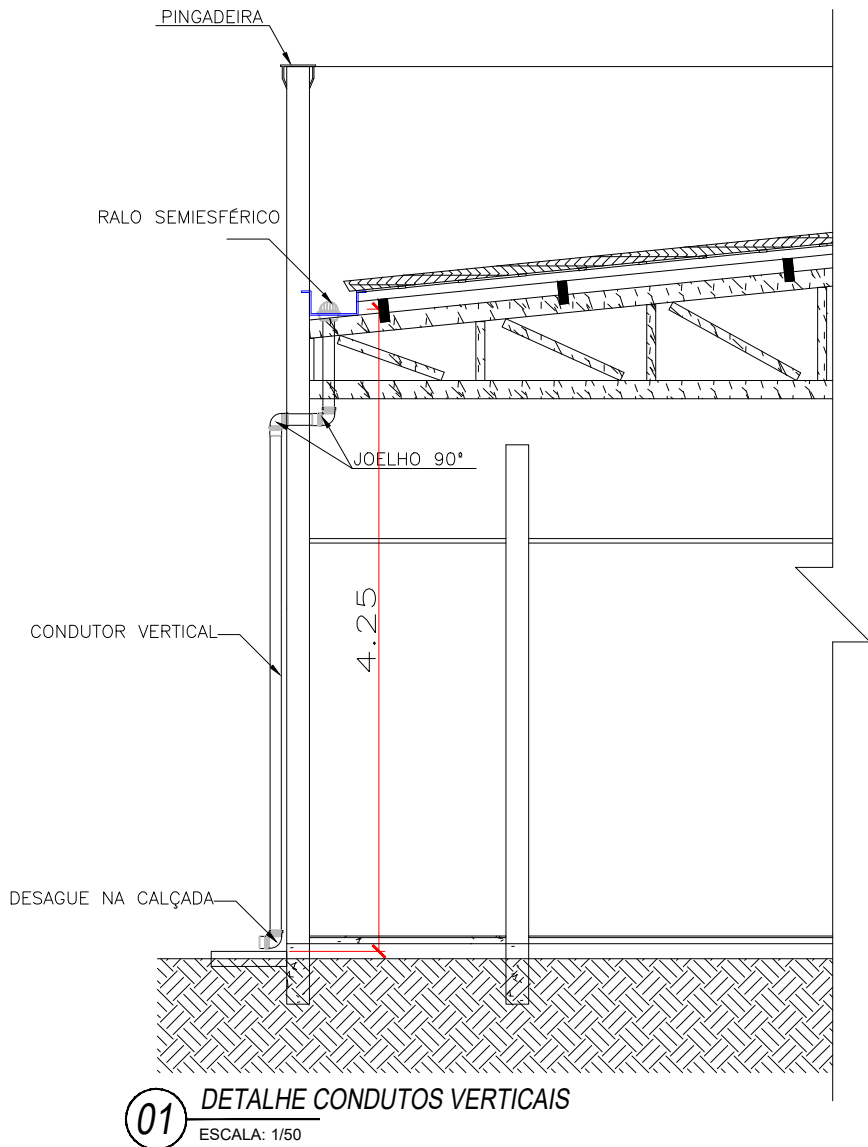

01 DETALHE CONDUTOS VERTICAIS
ESCALA: 1/50

CONVENÇÕES	
AF - COLUNA DE ÁGUA FRIA	- TUBULAÇÃO QUE DESCE :
AP - COLUNA DE ÁGUAS PLUVIAIS	X - NÚMERO DA COLUNA
CV - COLUNA DE VENTILAÇÃO	Y - DIÂMETRO DA COLUNA
AL - ÁGUA DIRETA (ALIMENTADOR PREDIAL)	
DN - DIÂMETRO NOMINAL (COMERCIAL)	- TUBULAÇÃO QUE SOBE :
PVC - TUBULAÇÃO DE PVC RÍGIDO SÉRIE NORMAL	X - NÚMERO DA COLUNA
CI - CAIXA DE INSPEÇÃO PRÉ-MOLDADA	Y - DIÂMETRO DA COLUNA
CG - CAIXA DE GORDURA PRÉ-MOLDADA	
OBSERVAÇÕES	
1 - PROJETO FOI CONCEBIDO CONFORME PARÂMETROS DAS NORMAS ABAIXO: * NBR 5626/1998 - INSTALAÇÃO PREDIAL DE ÁGUA FRIA; * NBR 8160/1999 - SISTEMAS PREDIAIS DE ESGOTO SANITÁRIO - PROJETO E EXECUÇÃO; * NBR 7229/1993 - PROJETO, CONSTRUÇÃO E OPERAÇÃO DE SISTEMAS DE TANQUES SÉPTICOS * NBR 13969/1997 - TANQUES SÉPTICOS - UNIDADES DE TRATAMENTO COMPLEMENTAR E DISPOSIÇÃO FINAL DOS EFLUENTES LÍQUIDOS - PROJETO, CONSTRUÇÃO E OPERAÇÃO; * NBR 10844/1989 - INSTALAÇÕES PREDIAIS DE ÁGUAS PLUVIAIS;	
2 - TUBULAÇÕES A SEREM EMPREGADAS NESSE PROJETO SEGUIRÃO AS SEGUINTES ESPECIFICAÇÕES: *PVC RÍGIDO SOLDÁVEL PARA ÁGUA FRIA, CLASSE 15, CONFORME NBR 5648; *PVC SÉRIE NORMAL PARA ESGOTO PRIMÁRIO E SECUNDÁRIO, CONFORME NBR 8160; *PVC SÉRIE REFORÇADA PARA ÁGUAS PLUVIAIS CONFORME NBR 1084;	

CARIMBO DE APROVAÇÃO

ASSOCIAÇÃO MATO-GROSSENSE DOS MUNICÍPIOS

COORDENAÇÃO TÉCNICA E DE PROJETOS

AMM

SITE: www.amm.org.br

E-MAIL: centraldeprojetosamm@gmail.com

ADM. NEURILAN FRAGA

IAD

INSTITUTO ASSISTENCIAL DE DESENVOLVIMENTO

TIPO DE OBRA:	INSTITUCIONAL	CONSTRUÇÃO
OBRA:	CONSTRUÇÃO DO CENTRO DE DIAGNÓSTICO MUNICIPAL DE NOVA LACERDA MT	
PROPRIETÁRIO/ CNPJ:	PREFEITURA MUNICIPAL DE NOVA LACERDA CNPJ: 01.614.519/0001-22	
ENDEREÇO:	RUA GILSON PELISSER S/N - CENTRO, NOVA LACERDA - MT	
AUTOR DO PROJETO: CREA/CAU:	Evaldo B. de Figueiredo Júnior Eng. Sanitarista e Ambiental CREA-MT 035.693/946	
RESPONSÁVEL TÉCNICO P/ OBRA:	PROJETO DE HIDROSSANITÁRIO	
ASSUNTO:	INSTALAÇÕES DE ÁGUAS PLUVIAIS	
COORDENADAS GEOGRÁFICAS:	LATITUDE: 14°28'37.95"S LONGITUDE: 59°35'11.56"O	CONFORME PROJETO ARQUITETÔNICO
DATA DE ENTREGA:	01/03/2019	
REVISÃO:	1º - 00/00/0000	
ESCALA:	INDICADA	
ART: 000000-0	DESENHO: Evaldo Braz de F. Junior	

HID

FOLHA Nº

02

02