
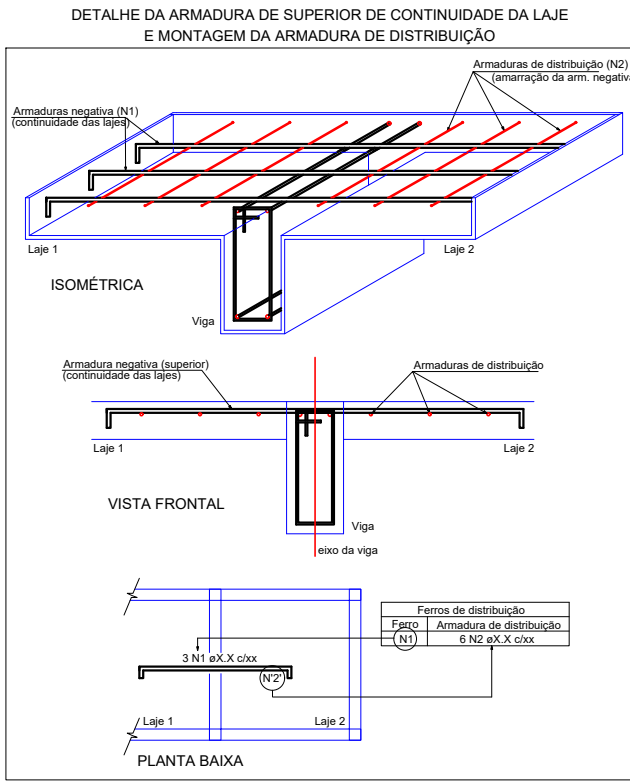




Armação negativa das lajes do pavimento Platibanda (Eixo X)

escala 1:100

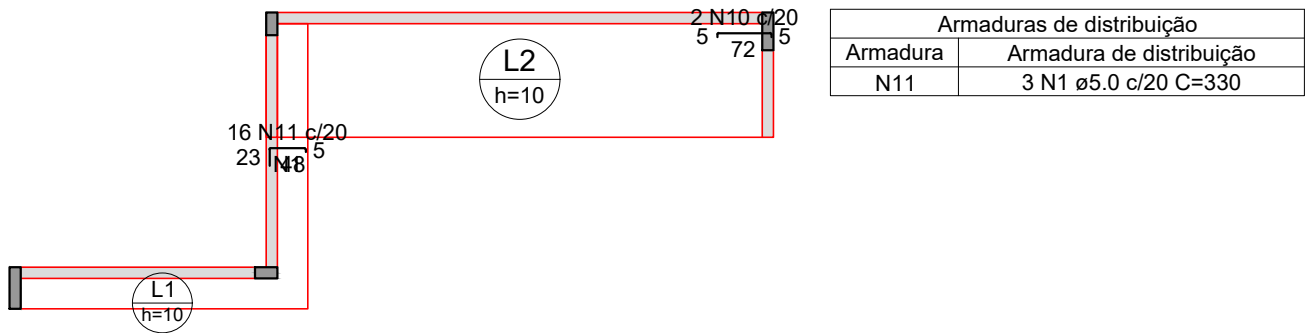


Armação negativa das lajes do pavimento Platibanda (Eixo Y)

escala 1:100

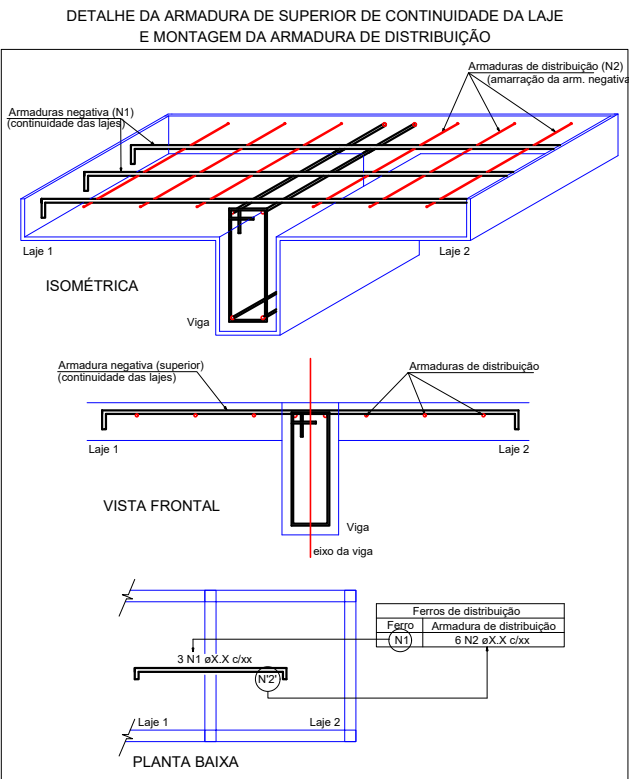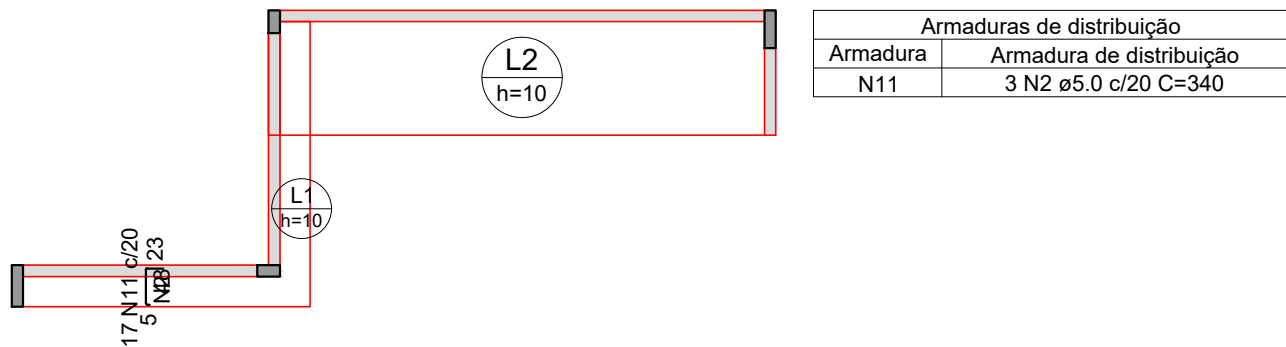

Armação positiva das lajes do pavimento Platibanda (Eixo X)

escala 1:100

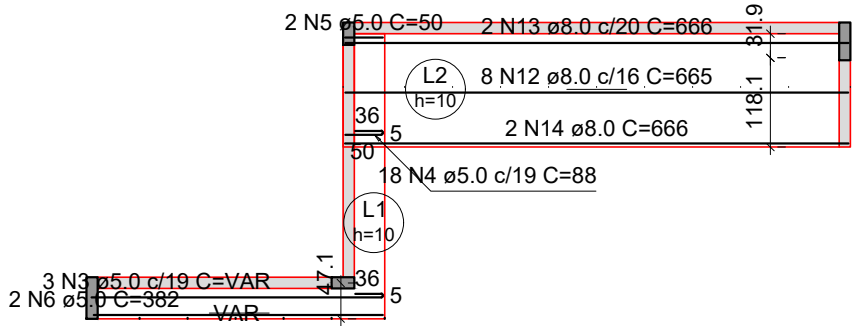


RELAÇÃO DO AÇO					
Negativos X		Negativos Y		Positivos X	
AÇO	N	DIAM (mm)	QUANT	C.UNIT (cm)	C.TOTAL (cm)
CA60	1	5.0	3	330	990
	2	5.0	3	340	1020
	3	5.0	3	VAR	VAR
	4	5.0	36	88	3168
	5	5.0	2	50	100
	6	5.0	2	382	764
	7	5.0	3	449	1347
	8	5.0	2	372	744
	9	5.0	34	197	6698
	10	6.3	2	79	158
CA50	11	6.3	33	73	2409
	12	8.0	8	665	5320
	13	8.0	2	666	1332
	14	8.0	2	666	1332

RESUMO DO AÇO			
AÇO	DIAM (mm)	C.TOTAL (m)	PESO + 0% (kg)
CA50	6.3	25.7	6.3
CA60	8.0	79.8	31.5
CA60	5.0	161	24.8
PESO TOTAL (kg)			
CA50	37.8		
CA60	24.8		

Volume de concreto (C-25) = 1.26 m³
Área de forma = 14.04 m²

Armação positiva das lajes do pavimento Platibanda (Eixo Y)

escala 1:100

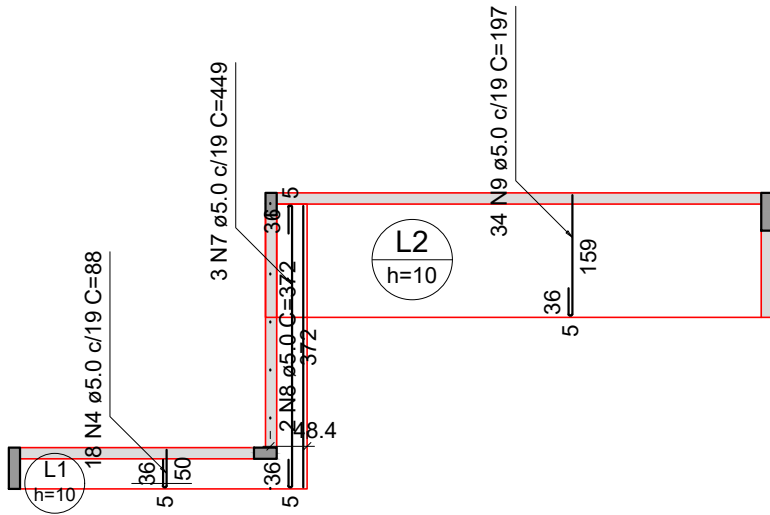

OBS:				
01 - MEDIDAS DADAS EM METROS (m).				
02 - AS COTAS PREVALECEM SOBRE A ESCALA DO DESENHO.				
03 - EM CASO DE DÚVIDAS, CONSULTE O AUTOR DO PROJETO.				
04 - REPRODUÇÃO SOMENTE COM AUTORIZAÇÃO POR ESCRITO DO AUTOR DO PROJETO. LEI Nº. 9.610 - LEI DO DIREITO AUTORAL.				
05 - AS IMAGENS CONTIDAS NESTE PROJETO ARQUITETÔNICO SÃO ILUSTRATIVAS PODENDO SOFRER PEQUENAS ALTERAÇÕES DURANTE A EXECUÇÃO.				

MINISTÉRIO DA DEFESA		ANO:	TIPO:	FOLHA:	MODIFICAÇÕES:
P C N		2020	EST	13/17	A
Programa Calha Norte					B
CONVENIENTE:		LOCAL:			C
MUNICÍPIO DE NOVA LACERDA - MT		CONSTRUÇÃO DA PREFEITURA MUNICIPAL NOVA LACERDA			D
OBRA:				ÁREAS:	E
CONSTRUÇÃO DA PREFEITURA MUNICIPAL DE NOVA LACERDA				À TERRENO: 1.583,23 M2	F
LAJES				À CONST: 272,59 M2	
				À COBERTURA: 269,65 M2	
AUTOR:		DESENHO:	DATA:		G
HIGOR C.S. PAVINATO		GABRIEL LEÃO	04/09/2020		
ENGENHEIRO CIVIL					
CREA-MT 038605					
PREFEITO MUNICIPAL:				DIM:	H
INSTITUCIONAL				METRO	
AUTOR:				ESCALA:	I
				INDICADA	