


Armação negativa das lajes do pavimento Cinta e Nivel intermediário (Eixo X)




escala 1:100

Armação positiva das lajes do pavimento Cinta e Nivel intermediário (Eixo X)



escala 1:100

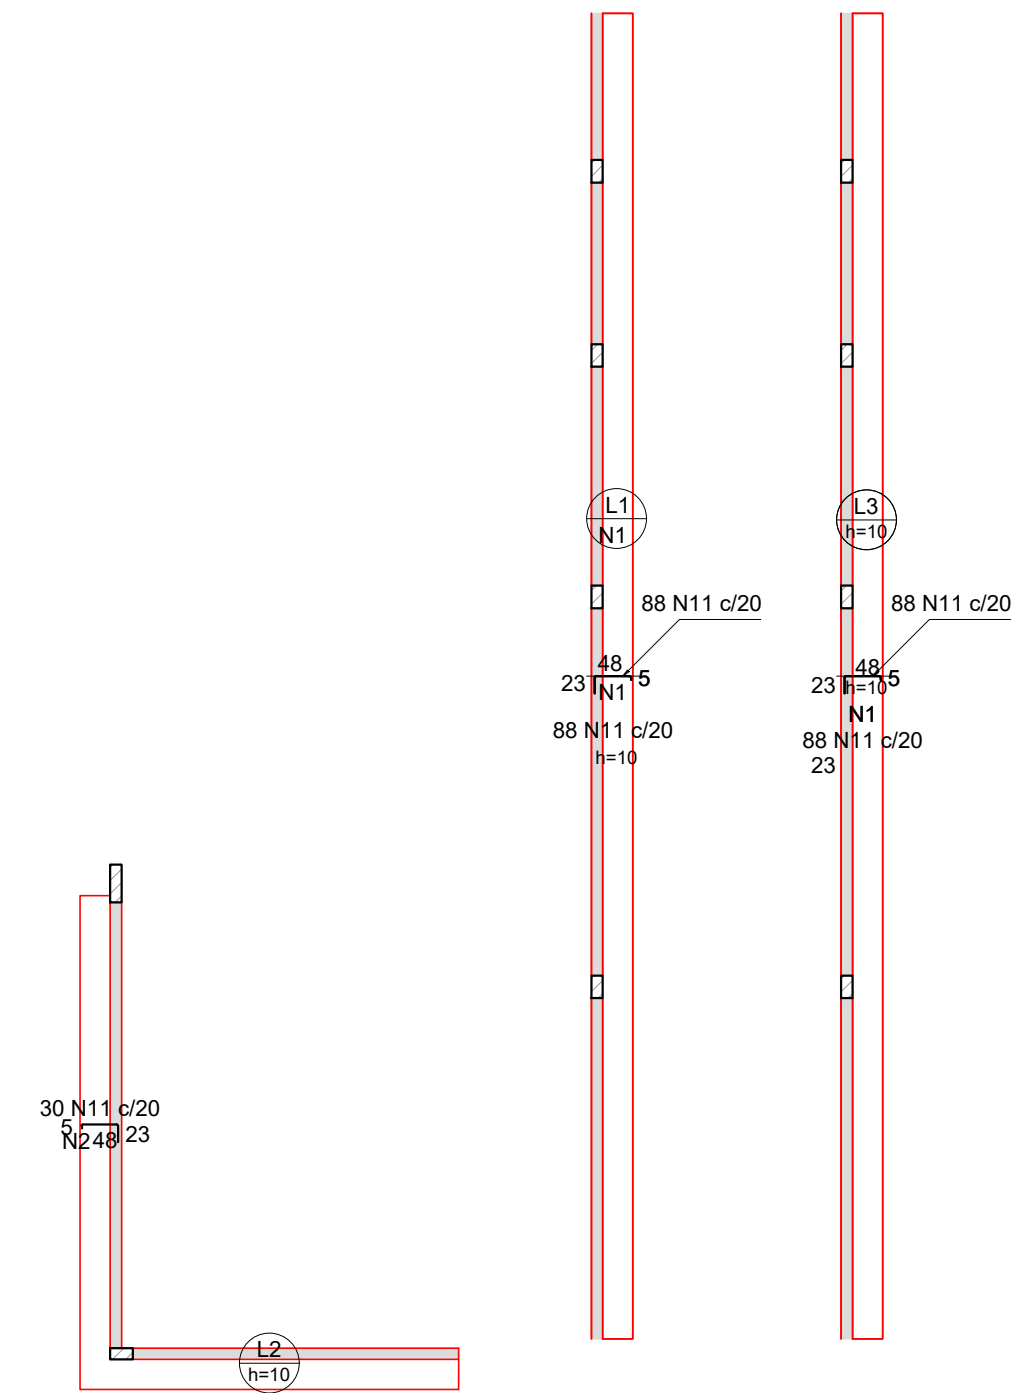

Armaduras de distribuição	
Armadura	Armadura de distribuição
N11	3 N1 e5.0 c/20 C=1754
N11	3 N2 e5.0 c/20 C=606
N11	3 N1 e5.0 c/20 C=1754

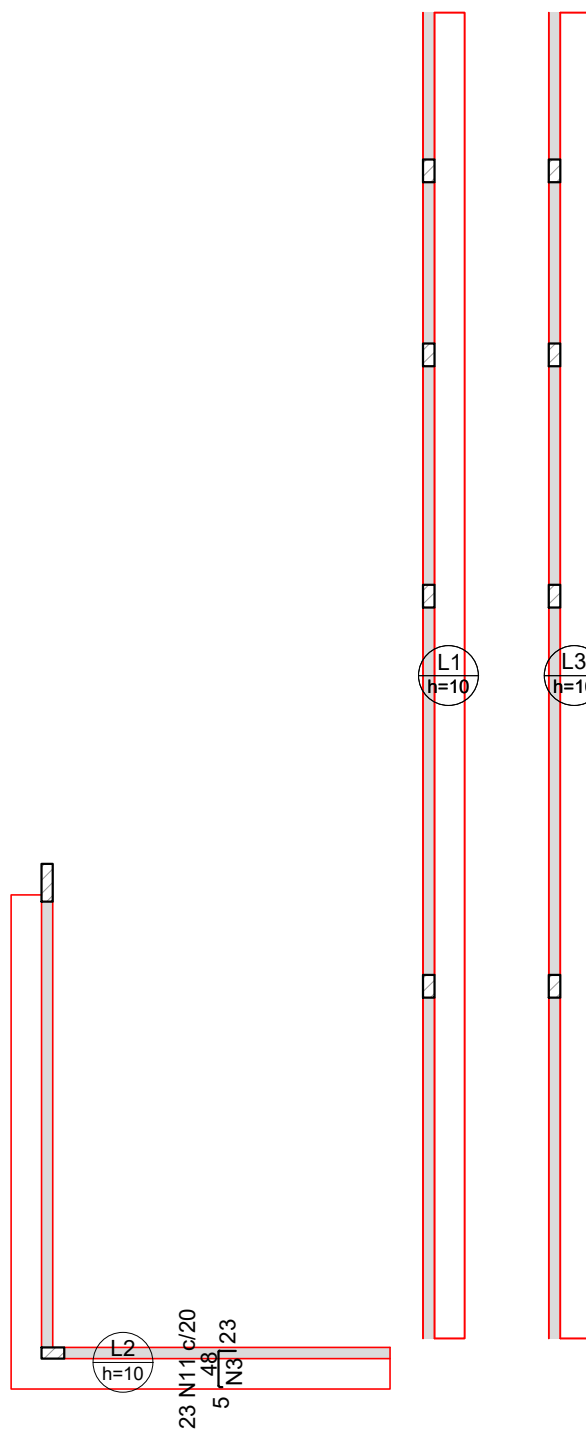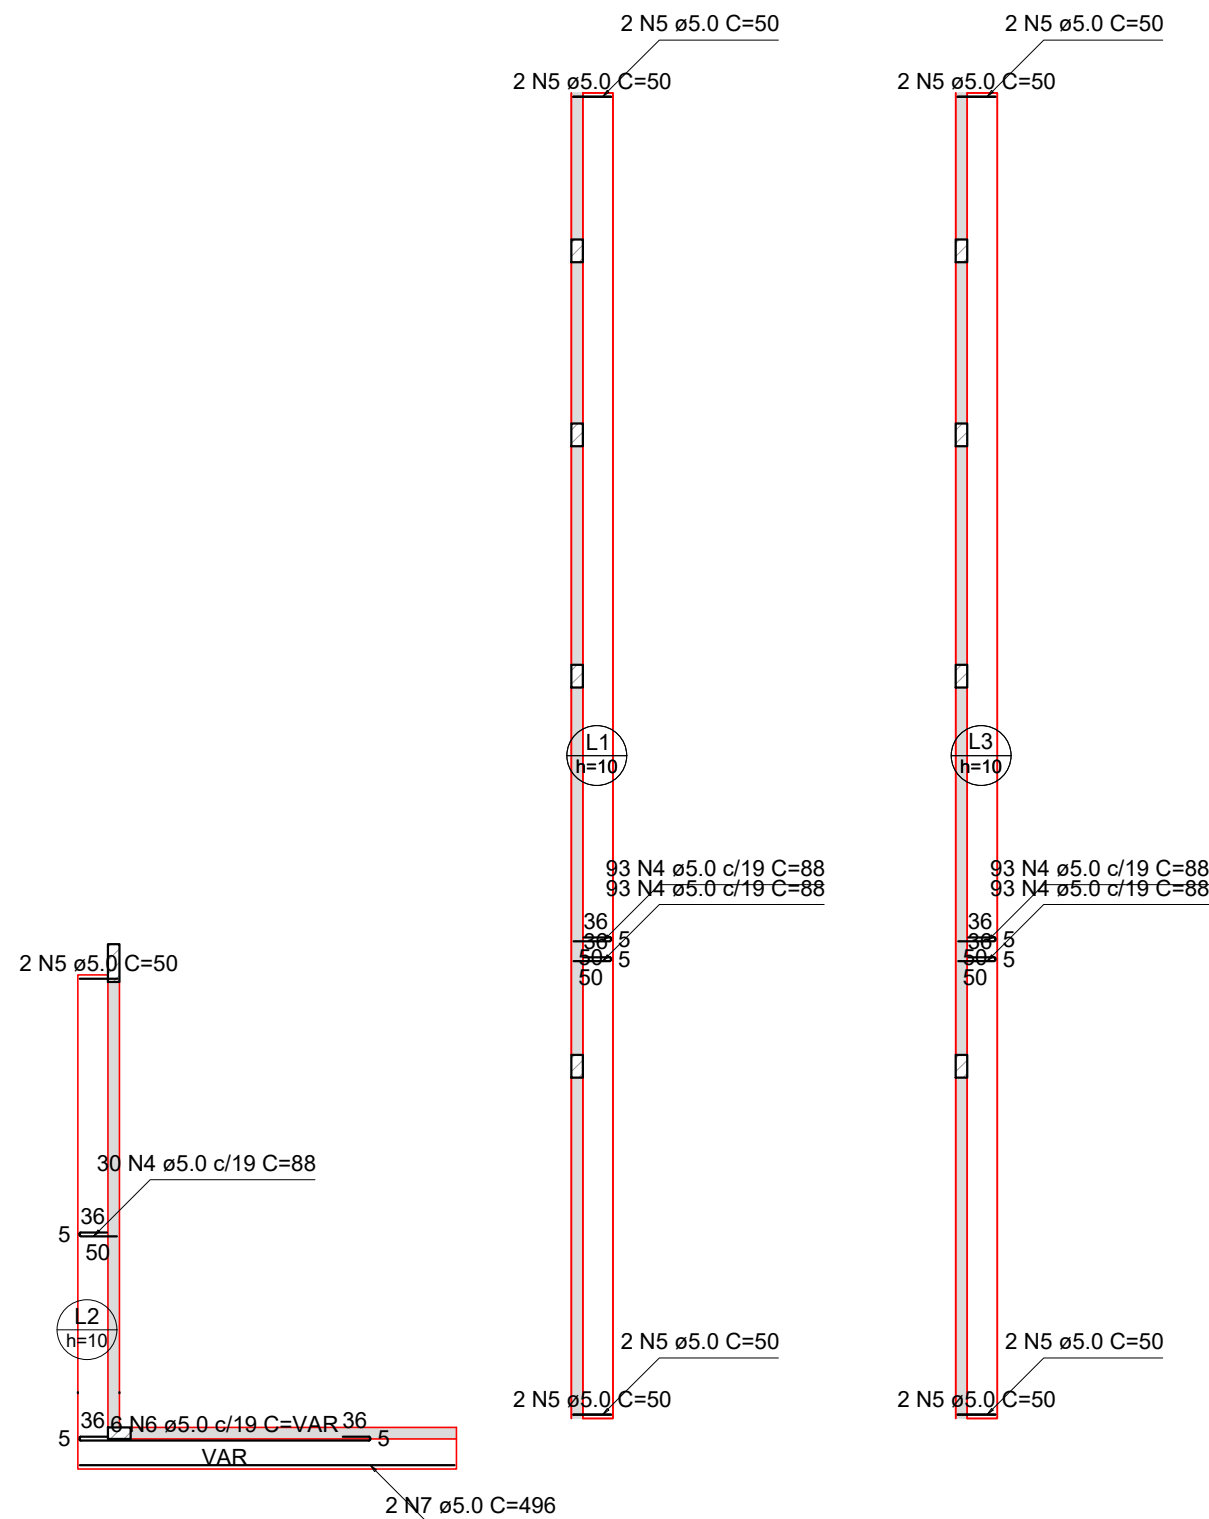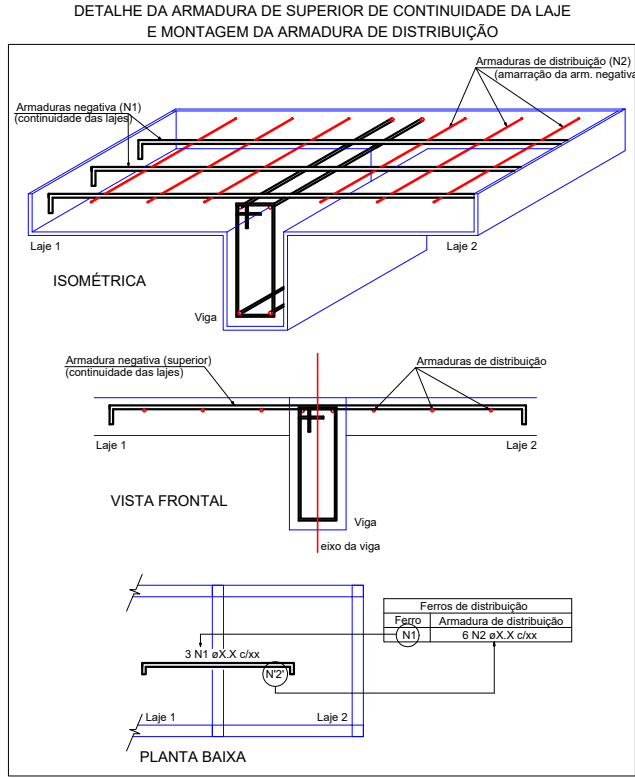

Armaduras de distribuição	
Armadura	Armadura de distribuição
N11	3 N3 e5.0 c/20 C=454

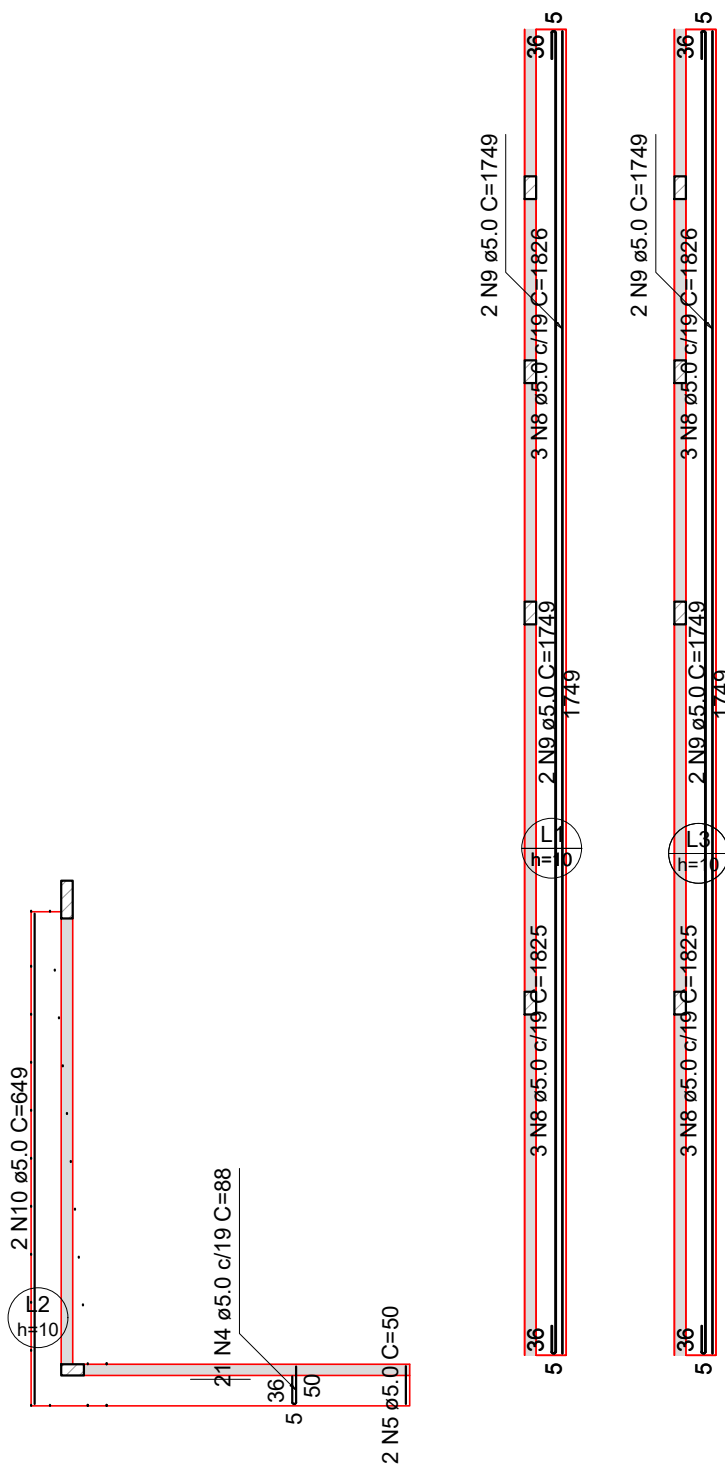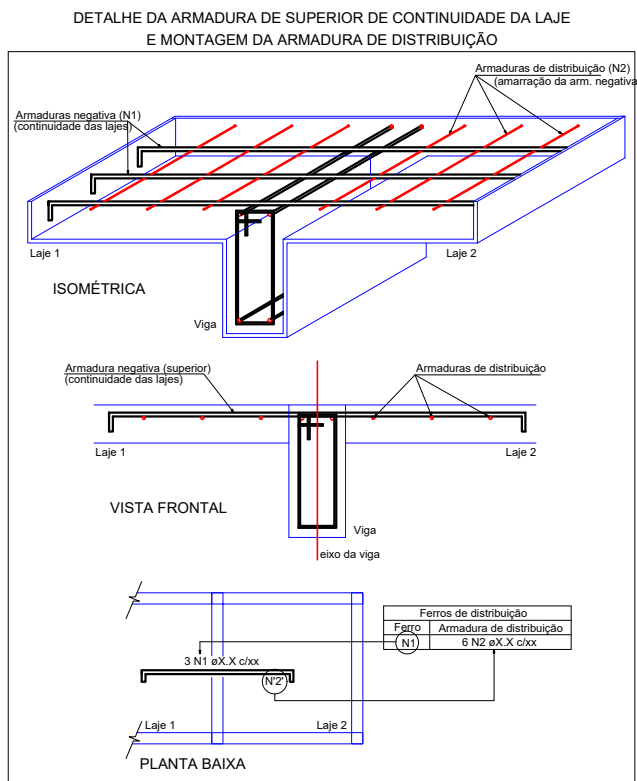

Armação negativa das lajes do pavimento Cinta e Nivel intermediário (Eixo Y)

escala 1:100

Armação positiva das lajes do pavimento Cinta e Nivel intermediário (Eixo Y)

escala 1:100

OBS:

- 01 - MEDIDAS DADAS EM METROS (m).
- 02 - AS COTAS PREVALECEM SOBRE A ESCALA DO DESENHO.
- 03 - EM CASO DE DÚVIDAS, CONSULTE O AUTOR DO PROJETO.
- 04 - REPRODUÇÃO SOMENTE COM AUTORIZAÇÃO POR ESCRITO DO AUTOR DO PROJETO. LEI Nº. 9.610 - LEI DO DIREITO AUTORAL.
- 05 - AS IMAGENS CONTIDAS NESTE PROJETO ARQUITETÔNICO SÃO ILUSTRATIVAS PODENDO SOFRER PEQUENAS ALTERAÇÕES DURANTE A EXECUÇÃO.

MINISTÉRIO DA DEFESA		ANO: 2020		TIPO: EST		FOLHA: 12/17		MODIFICAÇÕES:	
P C N		Programa Calha Norte		LOCAL: CONSTRUÇÃO DA PREFEITURA MUNICIPAL NOVA LACERDA		ÁREAS:		A	
CONVENIENTE:		MUNICÍPIO DE NOVA LACERDA - MT		CONSTRUÇÃO DA PREFEITURA MUNICIPAL NOVA LACERDA		Á. TERRENO: 1.583,23 M2		B	
OBRA:		CONSTRUÇÃO DA PREFEITURA MUNICIPAL DE NOVA LACERDA		Á. CONST.: 272,59 M2		Á. COBERTURA: 269,65 M2		C	
LAJES								D	
AUTOR:		HIGOR C.S. PAVINATO		DESENHO:		DATA:		G	
V		PREFEITO MUNICIPAL:		GABRIEL LEÃO		DIM:		H	
I		INSTITUCIONAL				METRO		I	
S		AUTOR:				ESCALA:			
T						INDICADA			
O									