



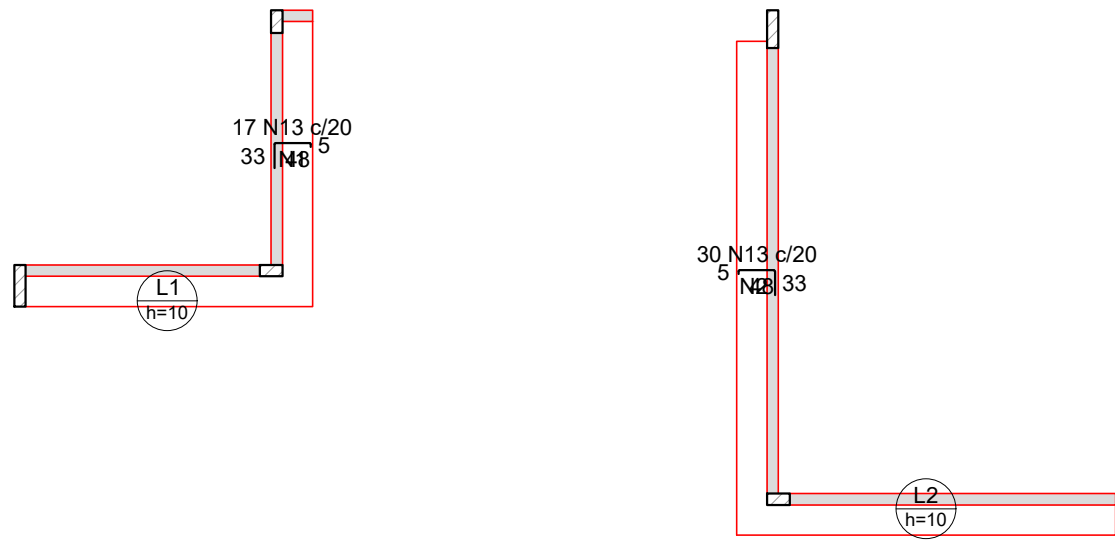

Armaduras de distribuição	
Armadura	Armadura de distribuição
N13	3 N1 e5.0 c/20 C=337
N13	3 N2 e5.0 c/20 C=606

Armação negativa das lajes do pavimento Baldrame (Eixo X)


escala 1:100

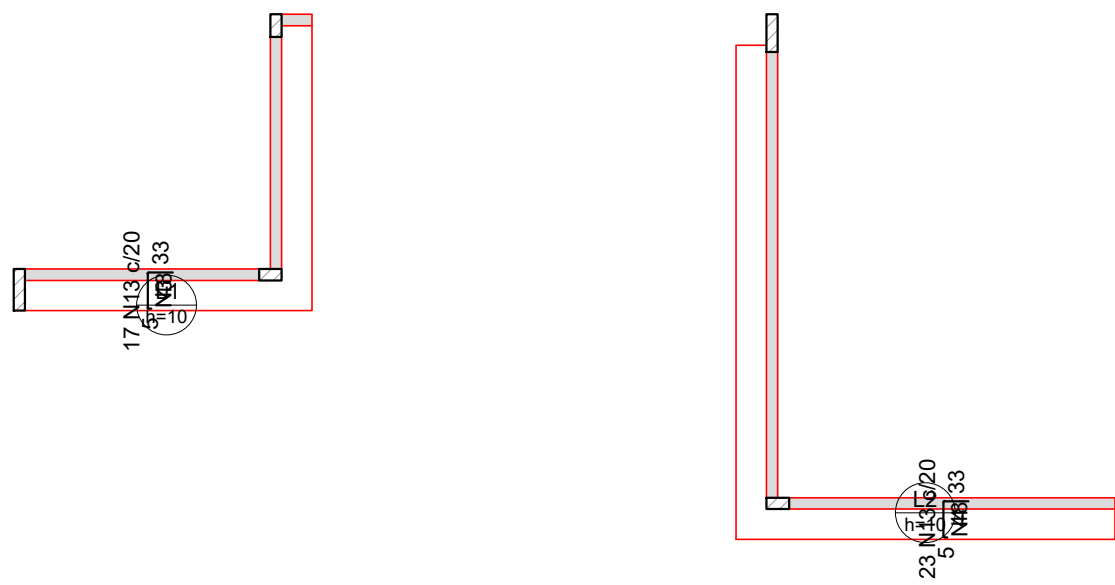

Armaduras de distribuição	
Armadura	Armadura de distribuição
N13	3 N3 e5.0 c/20 C=340
N13	3 N4 e5.0 c/20 C=454


Armação negativa das lajes do pavimento Baldrame (Eixo Y)

escala 1:100

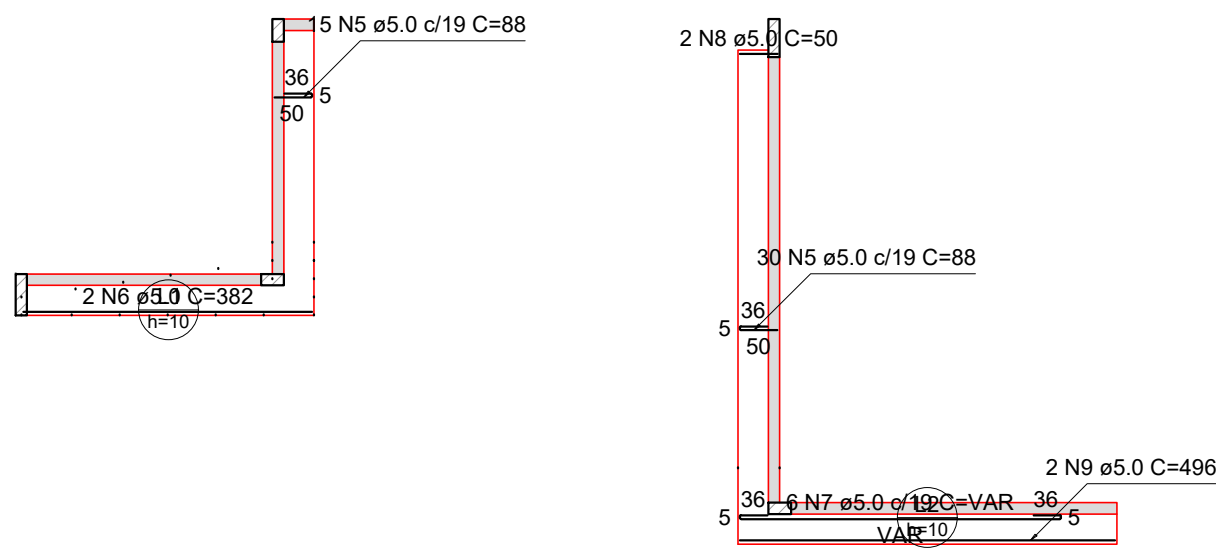


Armação positiva das lajes do pavimento Baldrame (Eixo X)

escala 1:100

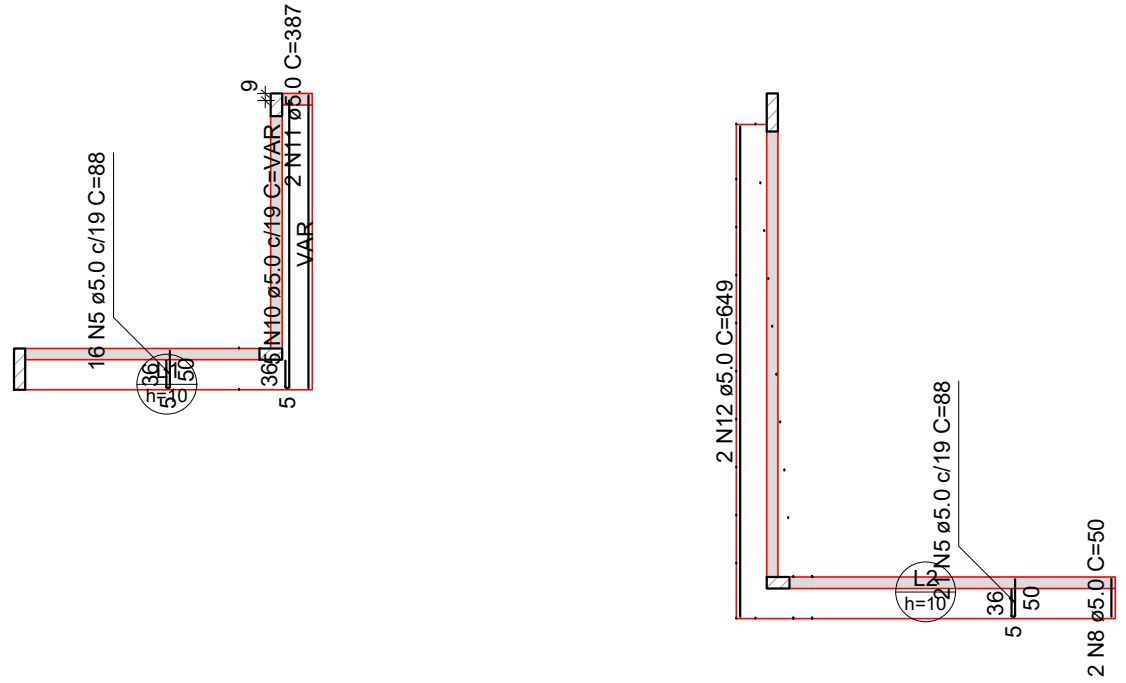

Armação positiva das lajes do pavimento Baldrame (Eixo Y)

escala 1:100

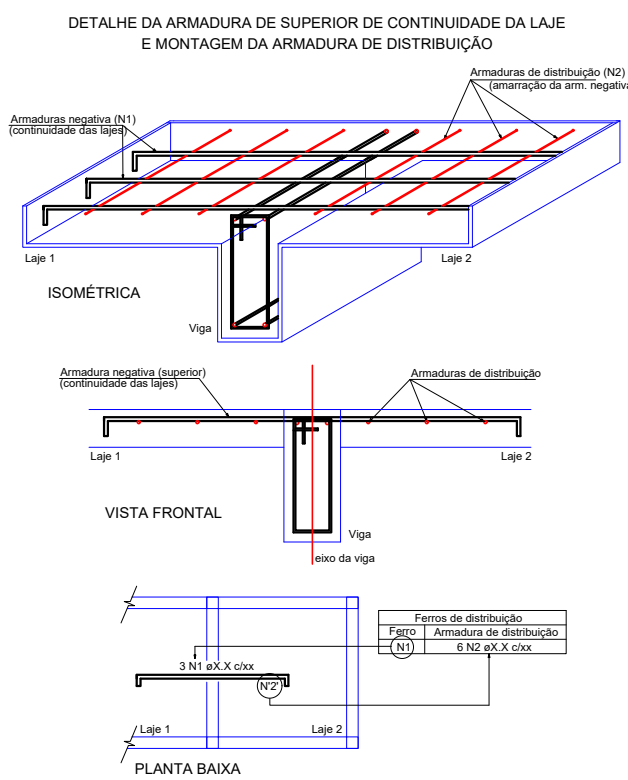

RELAÇÃO DO AÇO					
Negativos X		Negativos Y		Positivos X	
AÇO	N	DIAM (mm)	QUANT	C.UNIT (cm)	C.TOTAL (cm)
CA60	1	5.0	3	337	1011
	2	5.0	3	606	1818
	3	5.0	3	340	1020
	4	5.0	3	454	1362
	5	5.0	82	88	7216
	6	5.0	2	382	764
	7	5.0	6	VAR	VAR
	8	5.0	4	50	200
	9	5.0	2	496	992
	10	5.0	5	VAR	VAR
	11	5.0	2	387	774
	12	5.0	2	649	1298
	13	6.3	87	83	7221

RESUMO DO AÇO			
AÇO	DIAM (mm)	C.TOTAL (m)	PESO + 0% (kg)
CA50	6.3	72.2	17.7
CA60	5.0	215.6	33.2
PESO TOTAL (kg)			
CA50			17.7
CA60			33.2

Volume de concreto (C-25) = 0.74 m³
Área de forma = 9.42 m²

OBS:				
01 - MEDIDAS DADAS EM METROS (m).				
02 - AS COTAS PREVALECEM SOBRE A ESCALA DO DESENHO.				
03 - EM CASO DE DÚVIDAS, CONSULTE O AUTOR DO PROJETO.				
04 - REPRODUÇÃO SOMENTE COM AUTORIZAÇÃO POR ESCRITO DO AUTOR DO PROJETO. LEI Nº. 9.610 - LEI DO DIREITO AUTORAL.				
05 - AS IMAGENS CONTIDAS NESTE PROJETO ARQUITETÔNICO SÃO ILUSTRATIVAS PODENDO SOFRER PEQUENAS ALTERAÇÕES DURANTE A EXECUÇÃO.				

MINISTÉRIO DA DEFESA		ANO:		TIPO:		FOLHA:		MODIFICAÇÕES:	
P C N		2020		EST		11/17		A	
Programa Calha Norte								B	
CONVENIENTE:		LOCAL:						C	
MUNICÍPIO DE NOVA LACERDA - MT		CONSTRUÇÃO DA PREFEITURA MUNICIPAL NOVA LACERDA						D	
OBRAS:								E	
CONSTRUÇÃO DA PREFEITURA MUNICIPAL DE NOVA LACERDA								F	
LAIJES								G	
ÁREAS:								H	
Á. TERRENO: 1.583,23 M2								I	
Á. CONST: 272,59 M2									
Á. COBERTURA: 269,65 M2									
AUTOR:		DESENHO:		DATA:					
HIGOR C.S. PAVINATO		HIGOR C.S. PAVINATO		04/09/2020					
ENGENHEIRO CIVIL		ENGENHEIRO CIVIL							
CREA-MT 038660		CREA-MT 038660							
PREFEITO MUNICIPAL:		DIM:							
INSTITUCIONAL		METRO							
AUTOR:		ESCALA:							
		INDICADA							