




## VB26

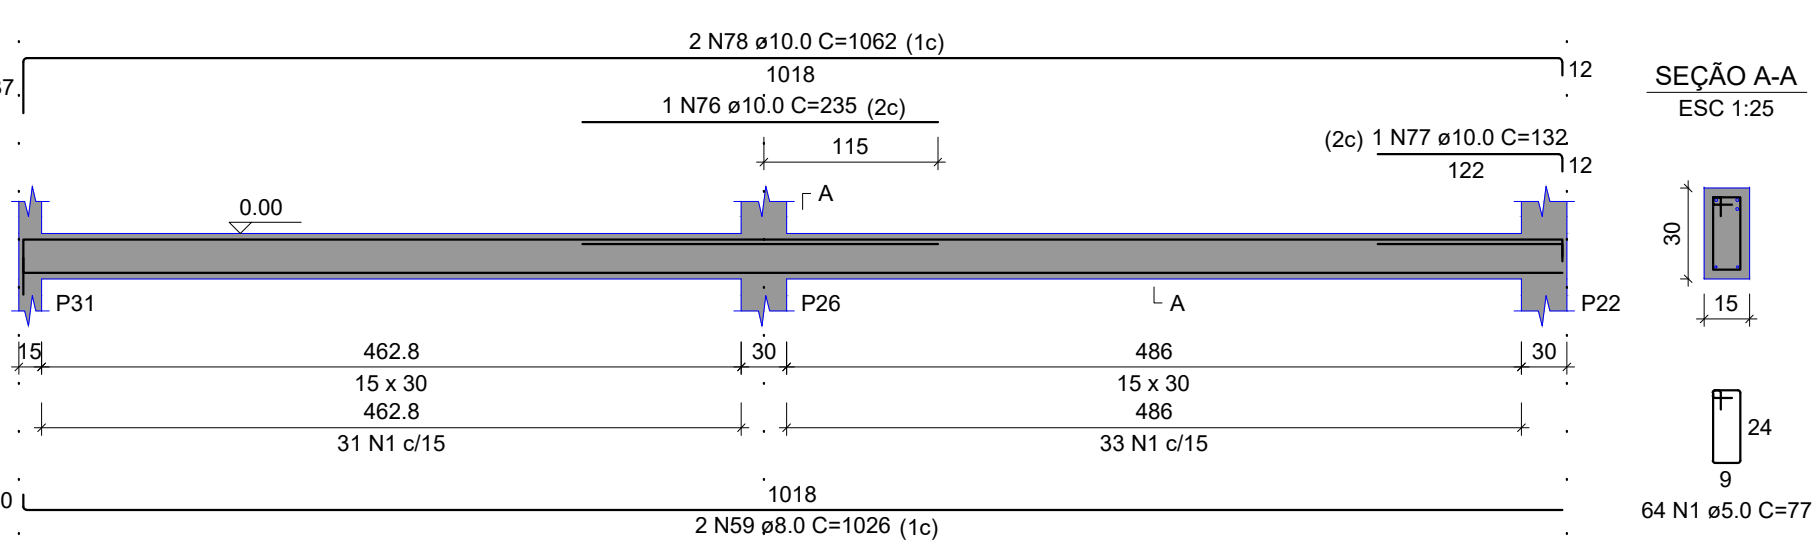


## VB27

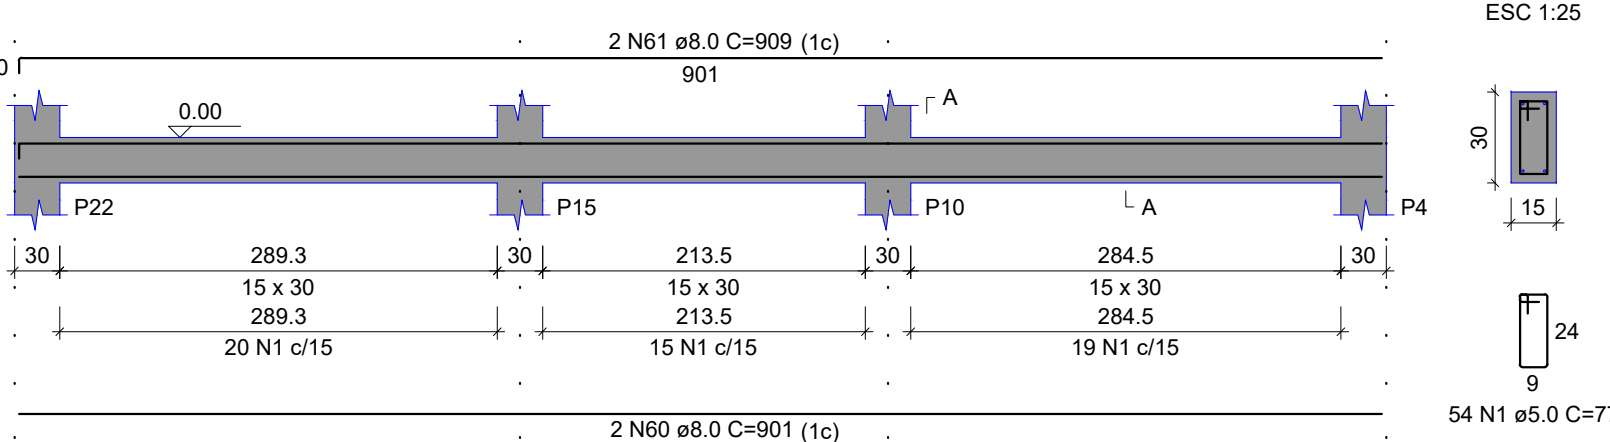


## VC1

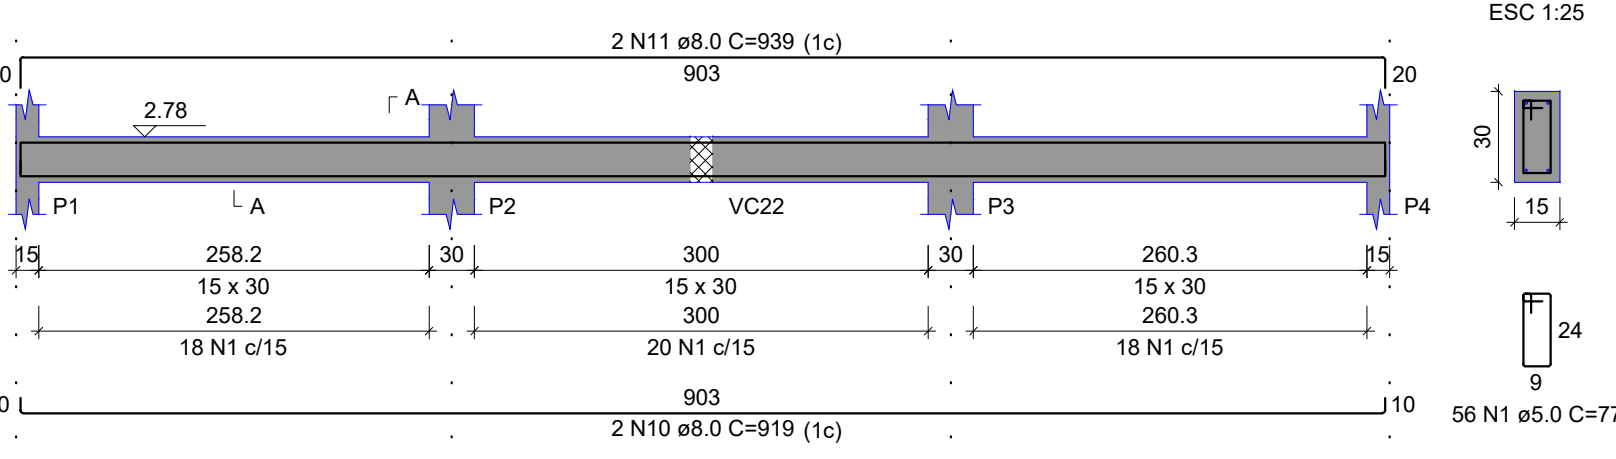


## VC2

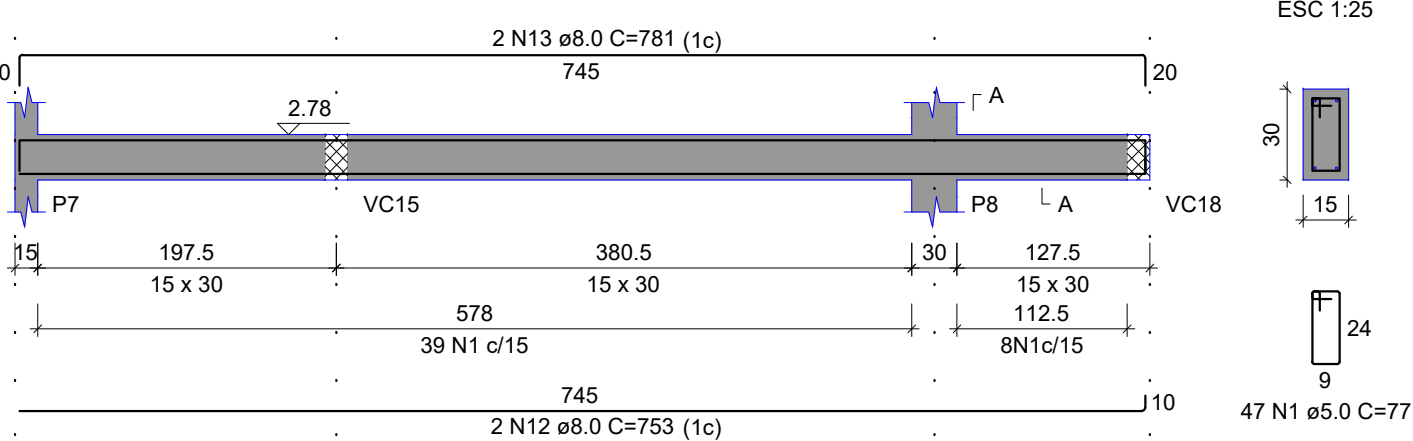


## VC3

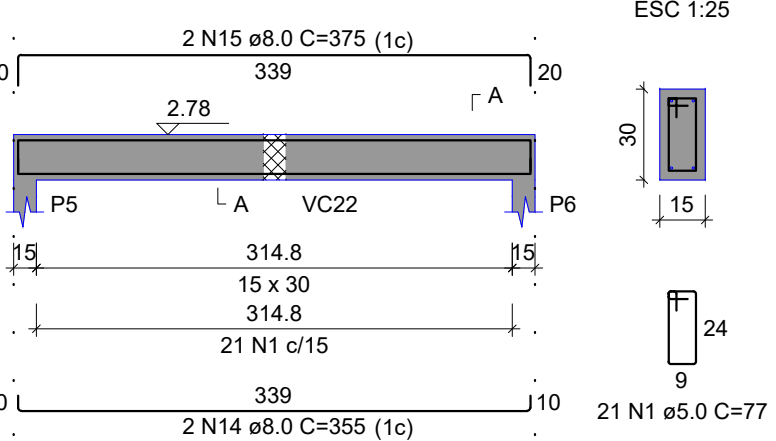


## VC4

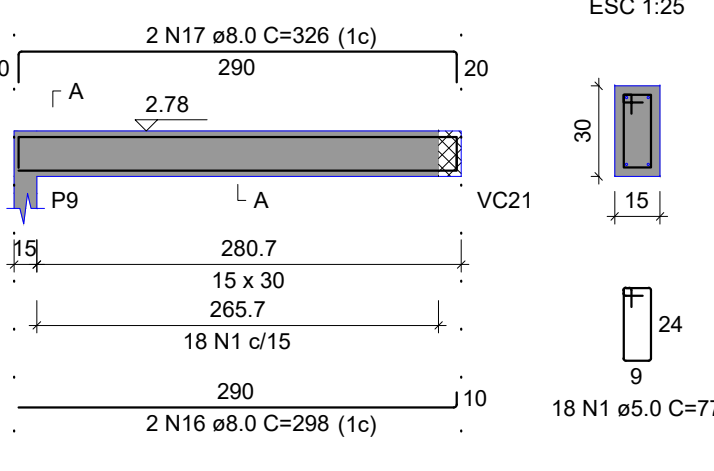


## VC5

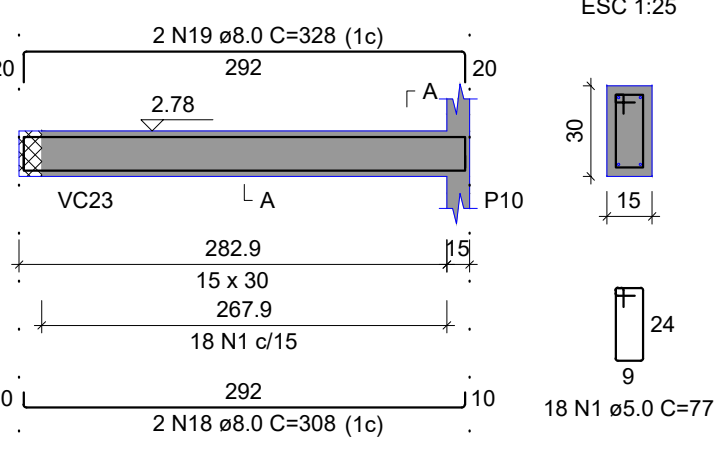


## VC6

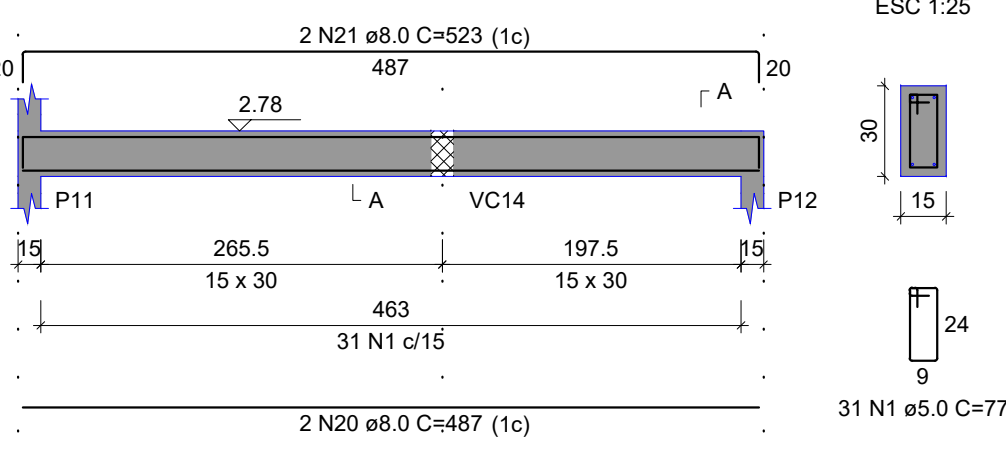


## VC7

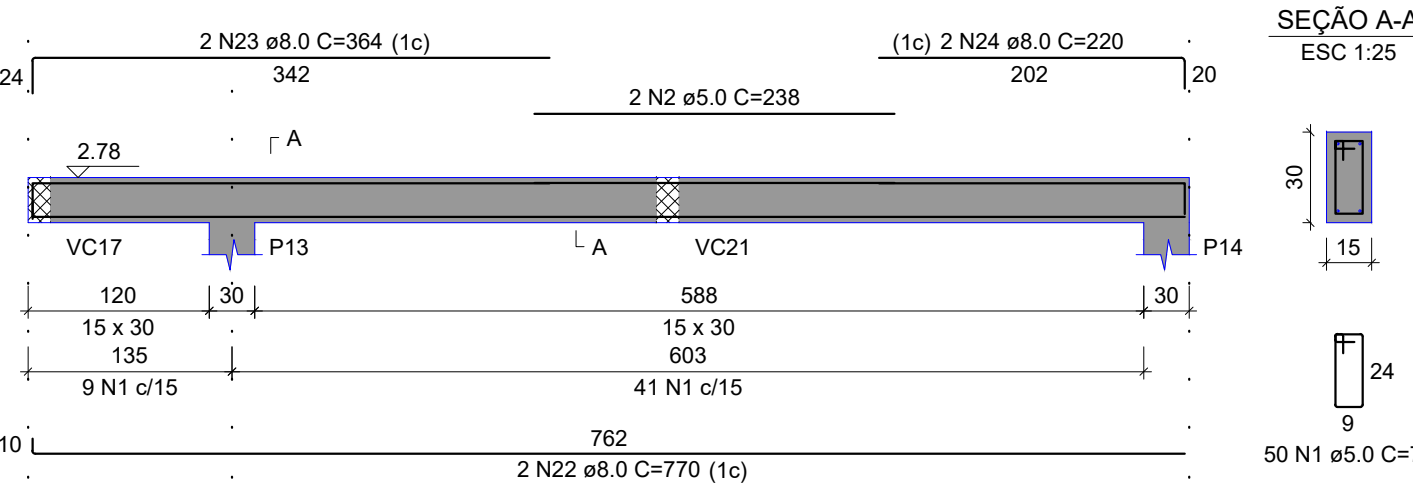


## VC8

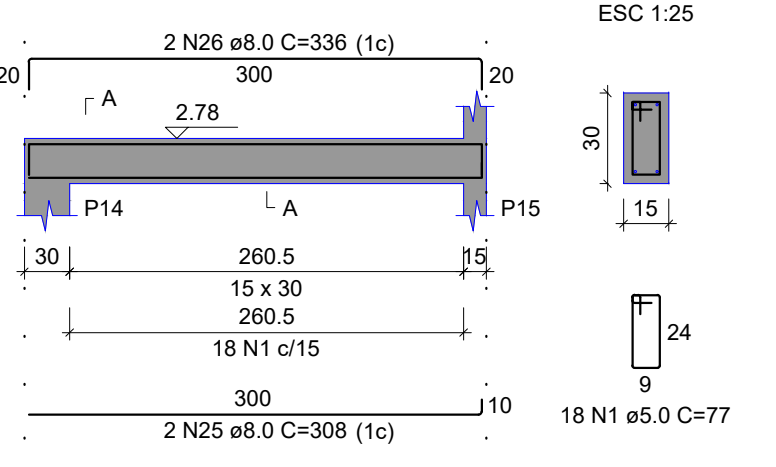


## VC9

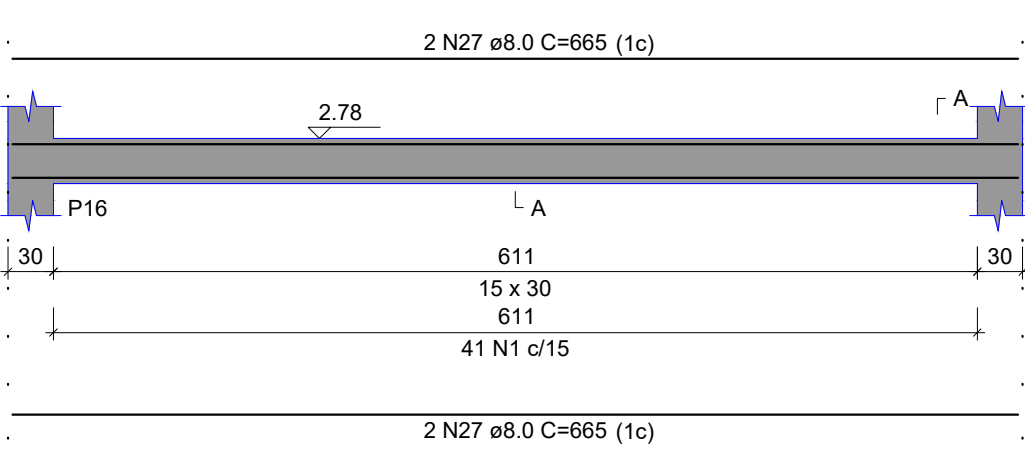


## VC10

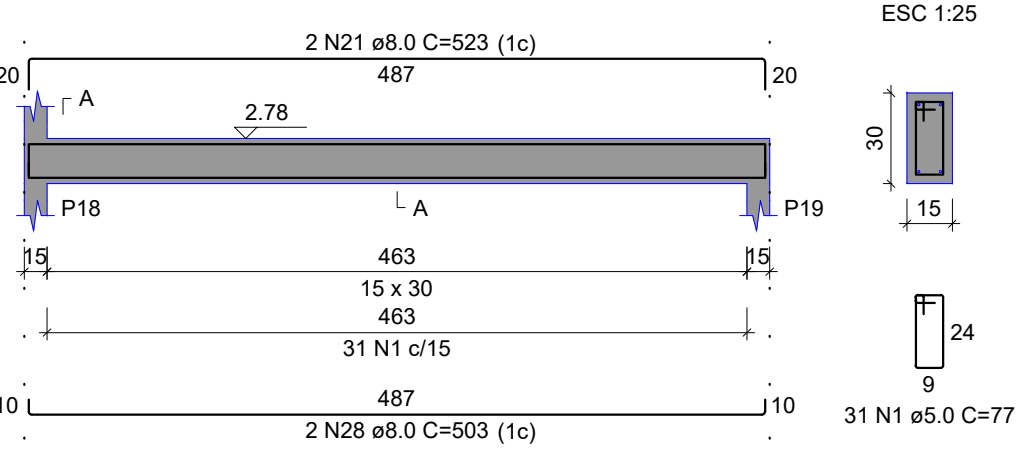


## VC11

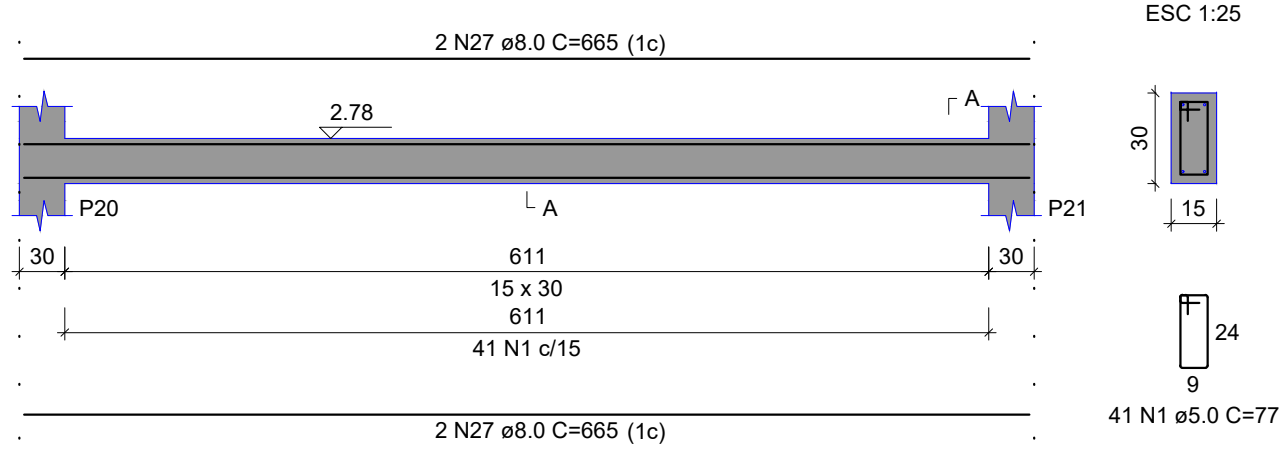


## VC12

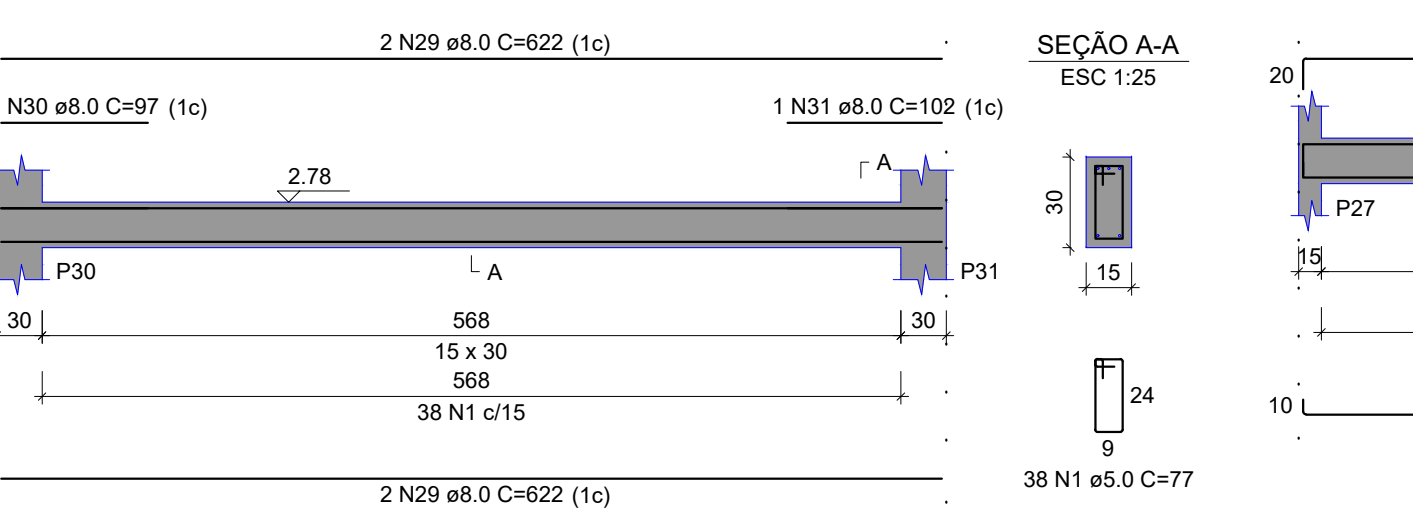


## VC13

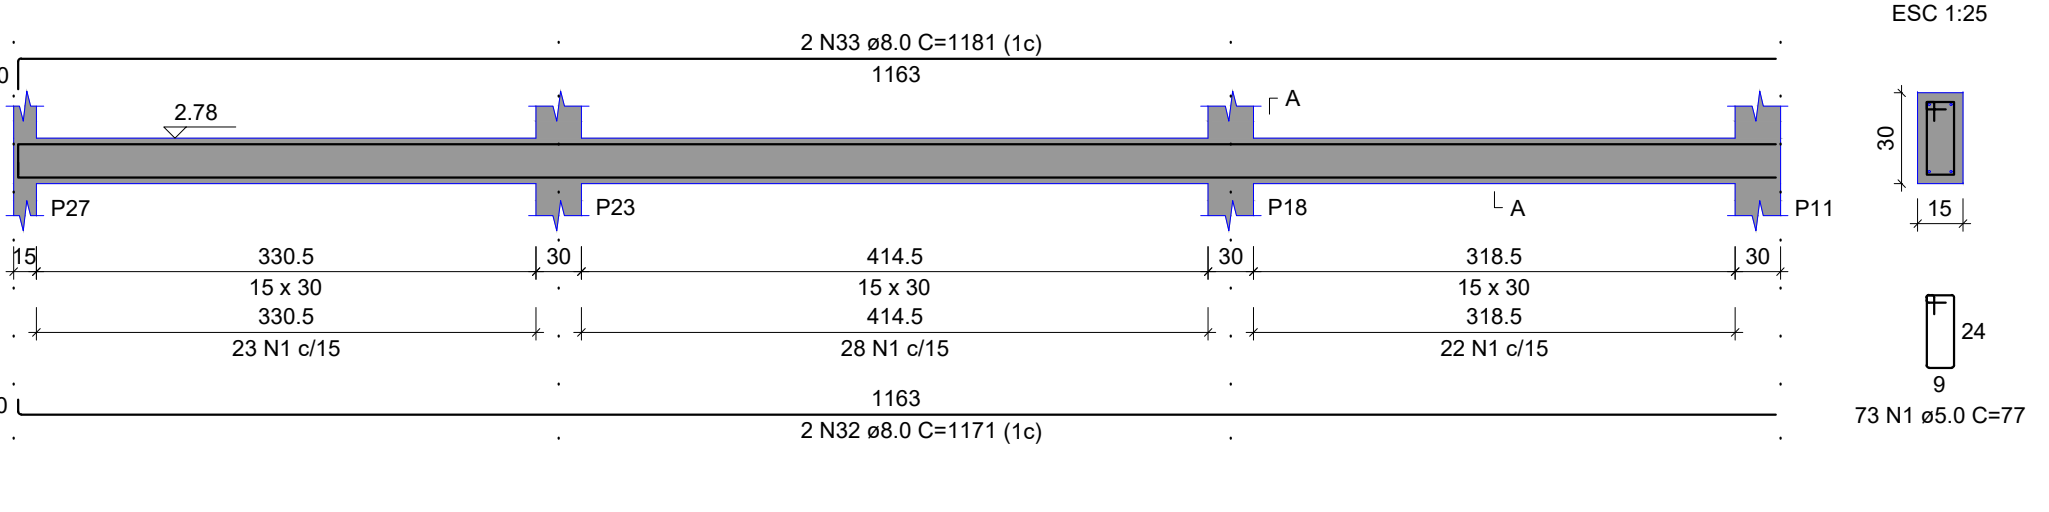


## VC14

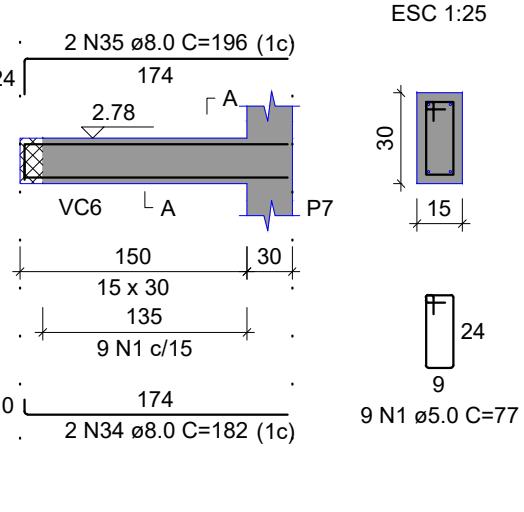


## VC15

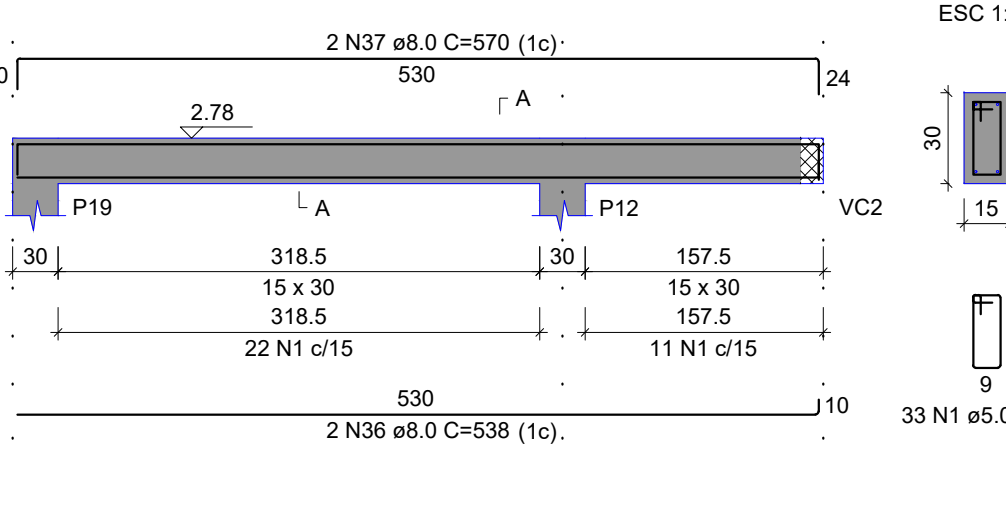


## VC16

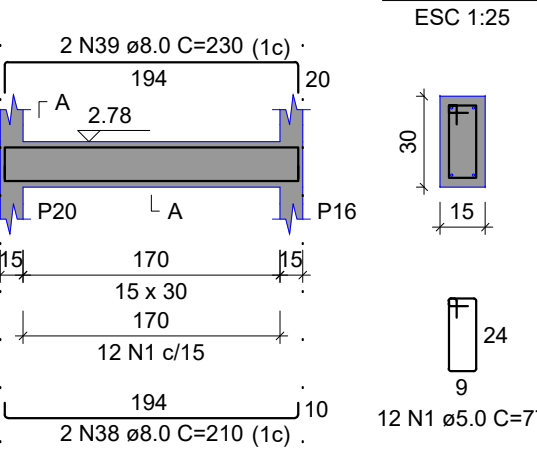


## VC17

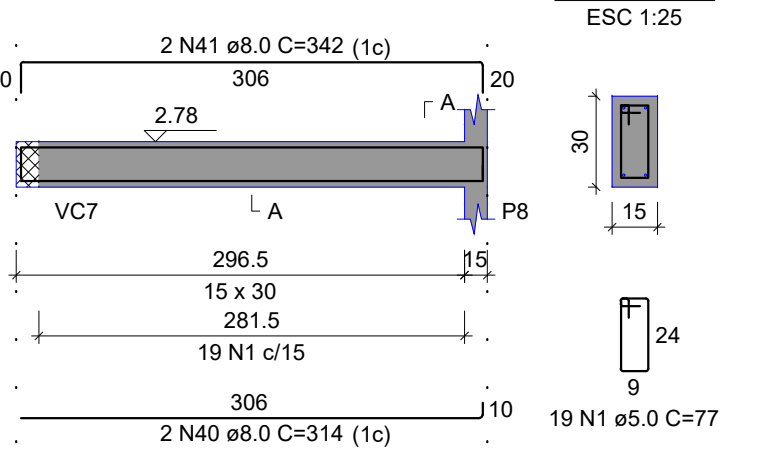


## VC18

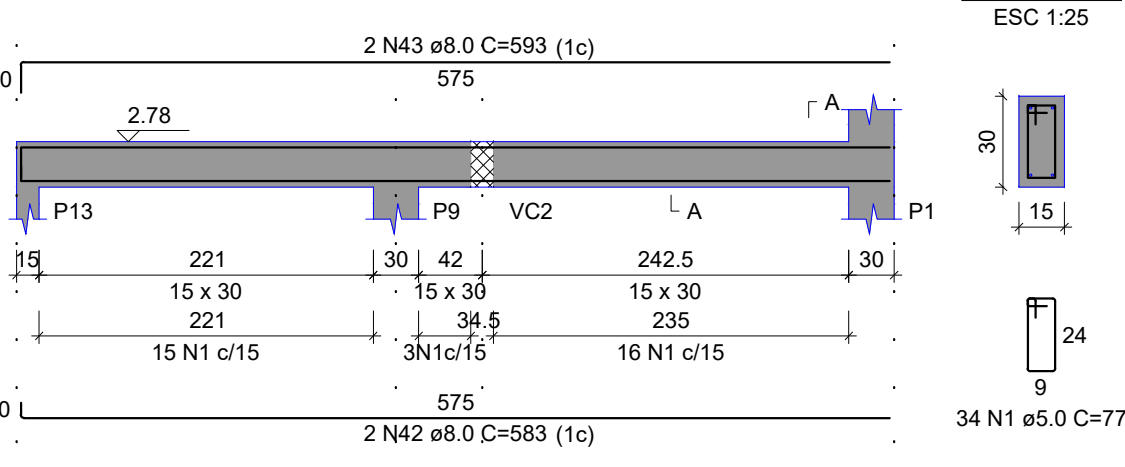


## VC19

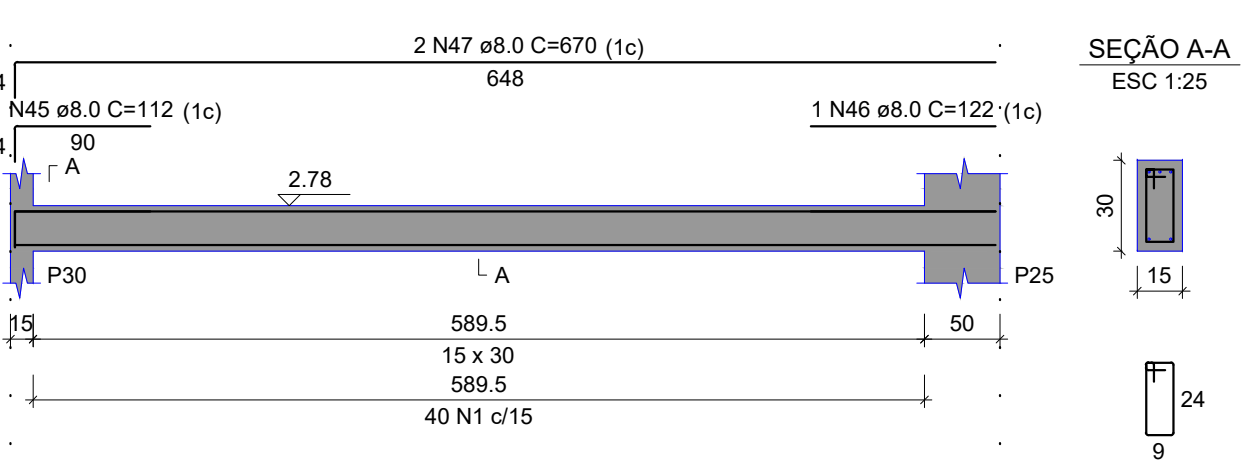


## VC20

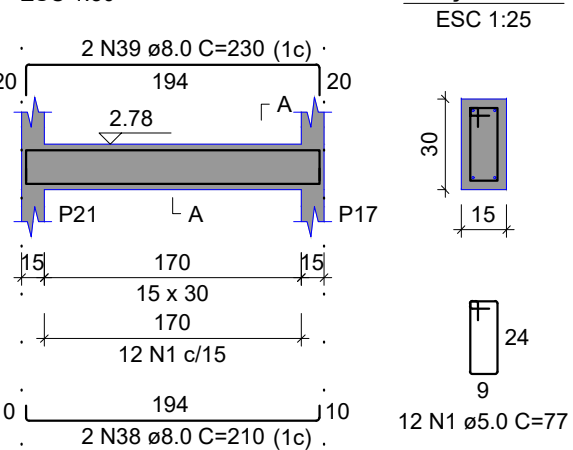


## VC21

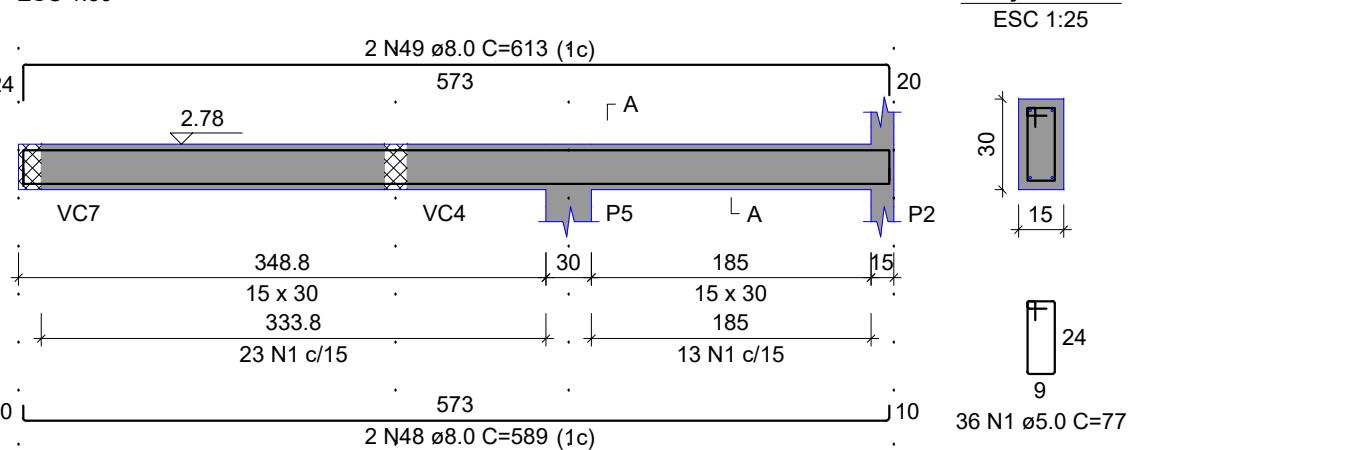


## VC22

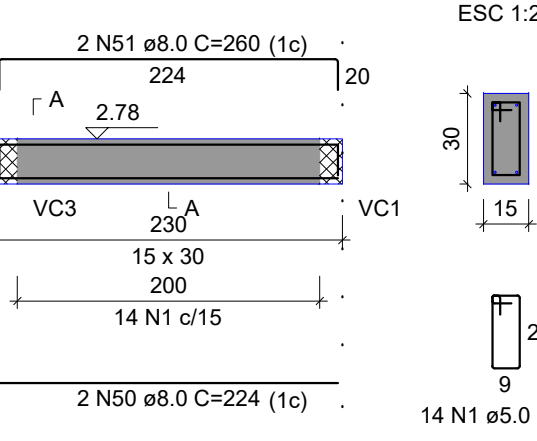

## VC23

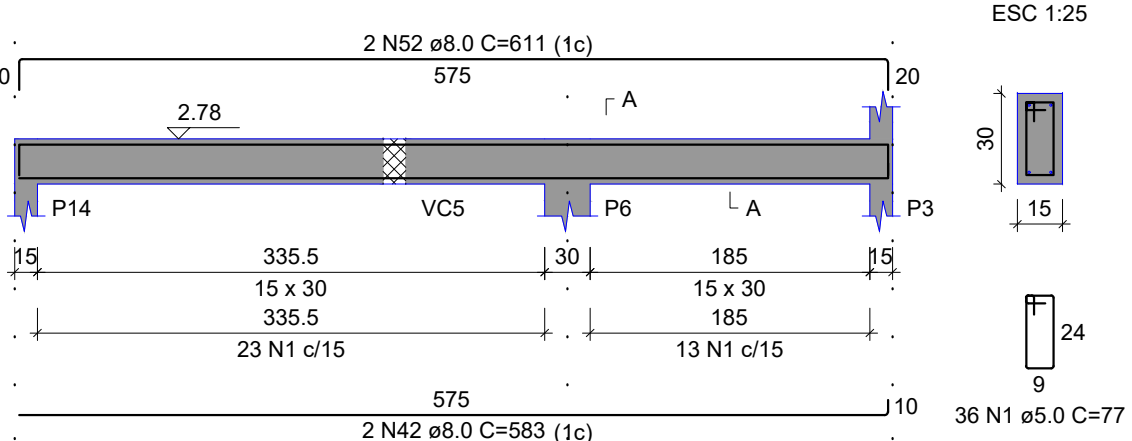

## VC24

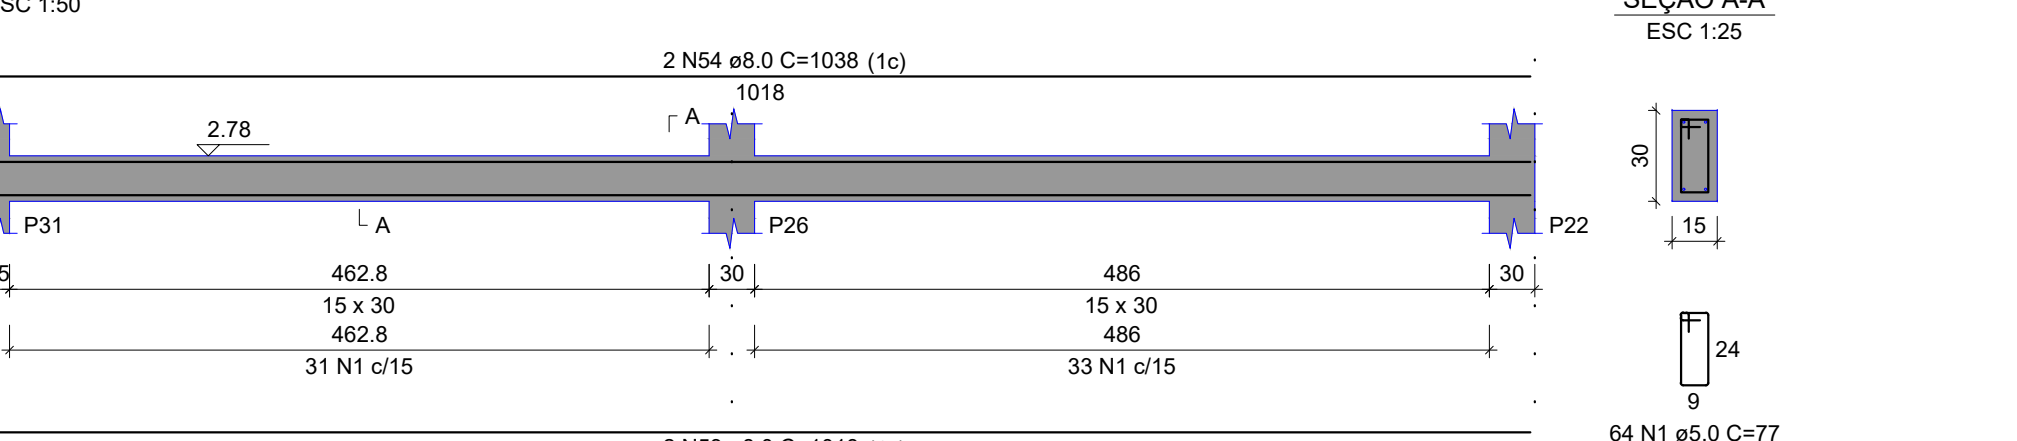

## OBS:

- 01 - MEDIDAS DADAS EM METROS (m).
- 02 - AS COTAS PREVALECEM SOBRE A ESCALA DO DESENHO.
- 03 - EM CASO DE DÚVIDAS, CONSULTE O AUTOR DO PROJETO.
- 04 - REPRODUÇÃO SOMENTE COM AUTORIZAÇÃO POR ESCRITO DO AUTOR DO PROJETO. LEI Nº. 9.610 - LEI DO DIREITO AUTORAL.
- 05 - AS IMAGENS CONTIDAS NESTE PROJETO ARQUITETÔNICO SÃO ILUSTRATIVAS PODENDO SOFRER PEQUENAS ALTERAÇÕES DURANTE A EXECUÇÃO.

|                                                                         |  |                                                                                      |                     |                        |                                                            |
|-------------------------------------------------------------------------|--|--------------------------------------------------------------------------------------|---------------------|------------------------|------------------------------------------------------------|
| <b>MINISTÉRIO DA DEFESA</b><br><b>P C N</b><br>Programa Calha Norte     |  | ANO:<br><b>2020</b>                                                                  | TIPO:<br><b>EST</b> | FOLHA:<br><b>09/17</b> | MODIFICAÇÕES:<br>A<br>B<br>C<br>D<br>E<br>F<br>G<br>H<br>I |
| CONVENIENTE:<br>MUNICÍPIO DE NOVA LACERDA - MT                          |  | LOCAL:<br>CONSTRUÇÃO DA PREFEITURA MUNICIPAL NOVA LACERDA                            |                     |                        |                                                            |
| OBRA:<br>CONSTRUÇÃO DA PREFEITURA MUNICIPAL DE NOVA LACERDA             |  | ÁREAS:<br>Á. TERRENO: 1.583,23 M2<br>Á. CONST.: 272,59 M2<br>Á. COBERTURA: 269,65 M2 |                     | DATA:<br>04/09/2020    |                                                            |
| AUTOR:<br>HIGOR C.S. PAVINATO<br>ENGENHEIRO CIVIL<br>CREA-MT 038605     |  | DESENHO:<br>GABRIEL LEÃO                                                             |                     | DIM:<br>METRO          |                                                            |
| V<br>I<br>S<br>T<br>O<br>PREFEITO MUNICIPAL:<br>INSTITUCIONAL<br>AUTOR: |  | ESCALA:<br>INDICADA                                                                  |                     | I                      |                                                            |