



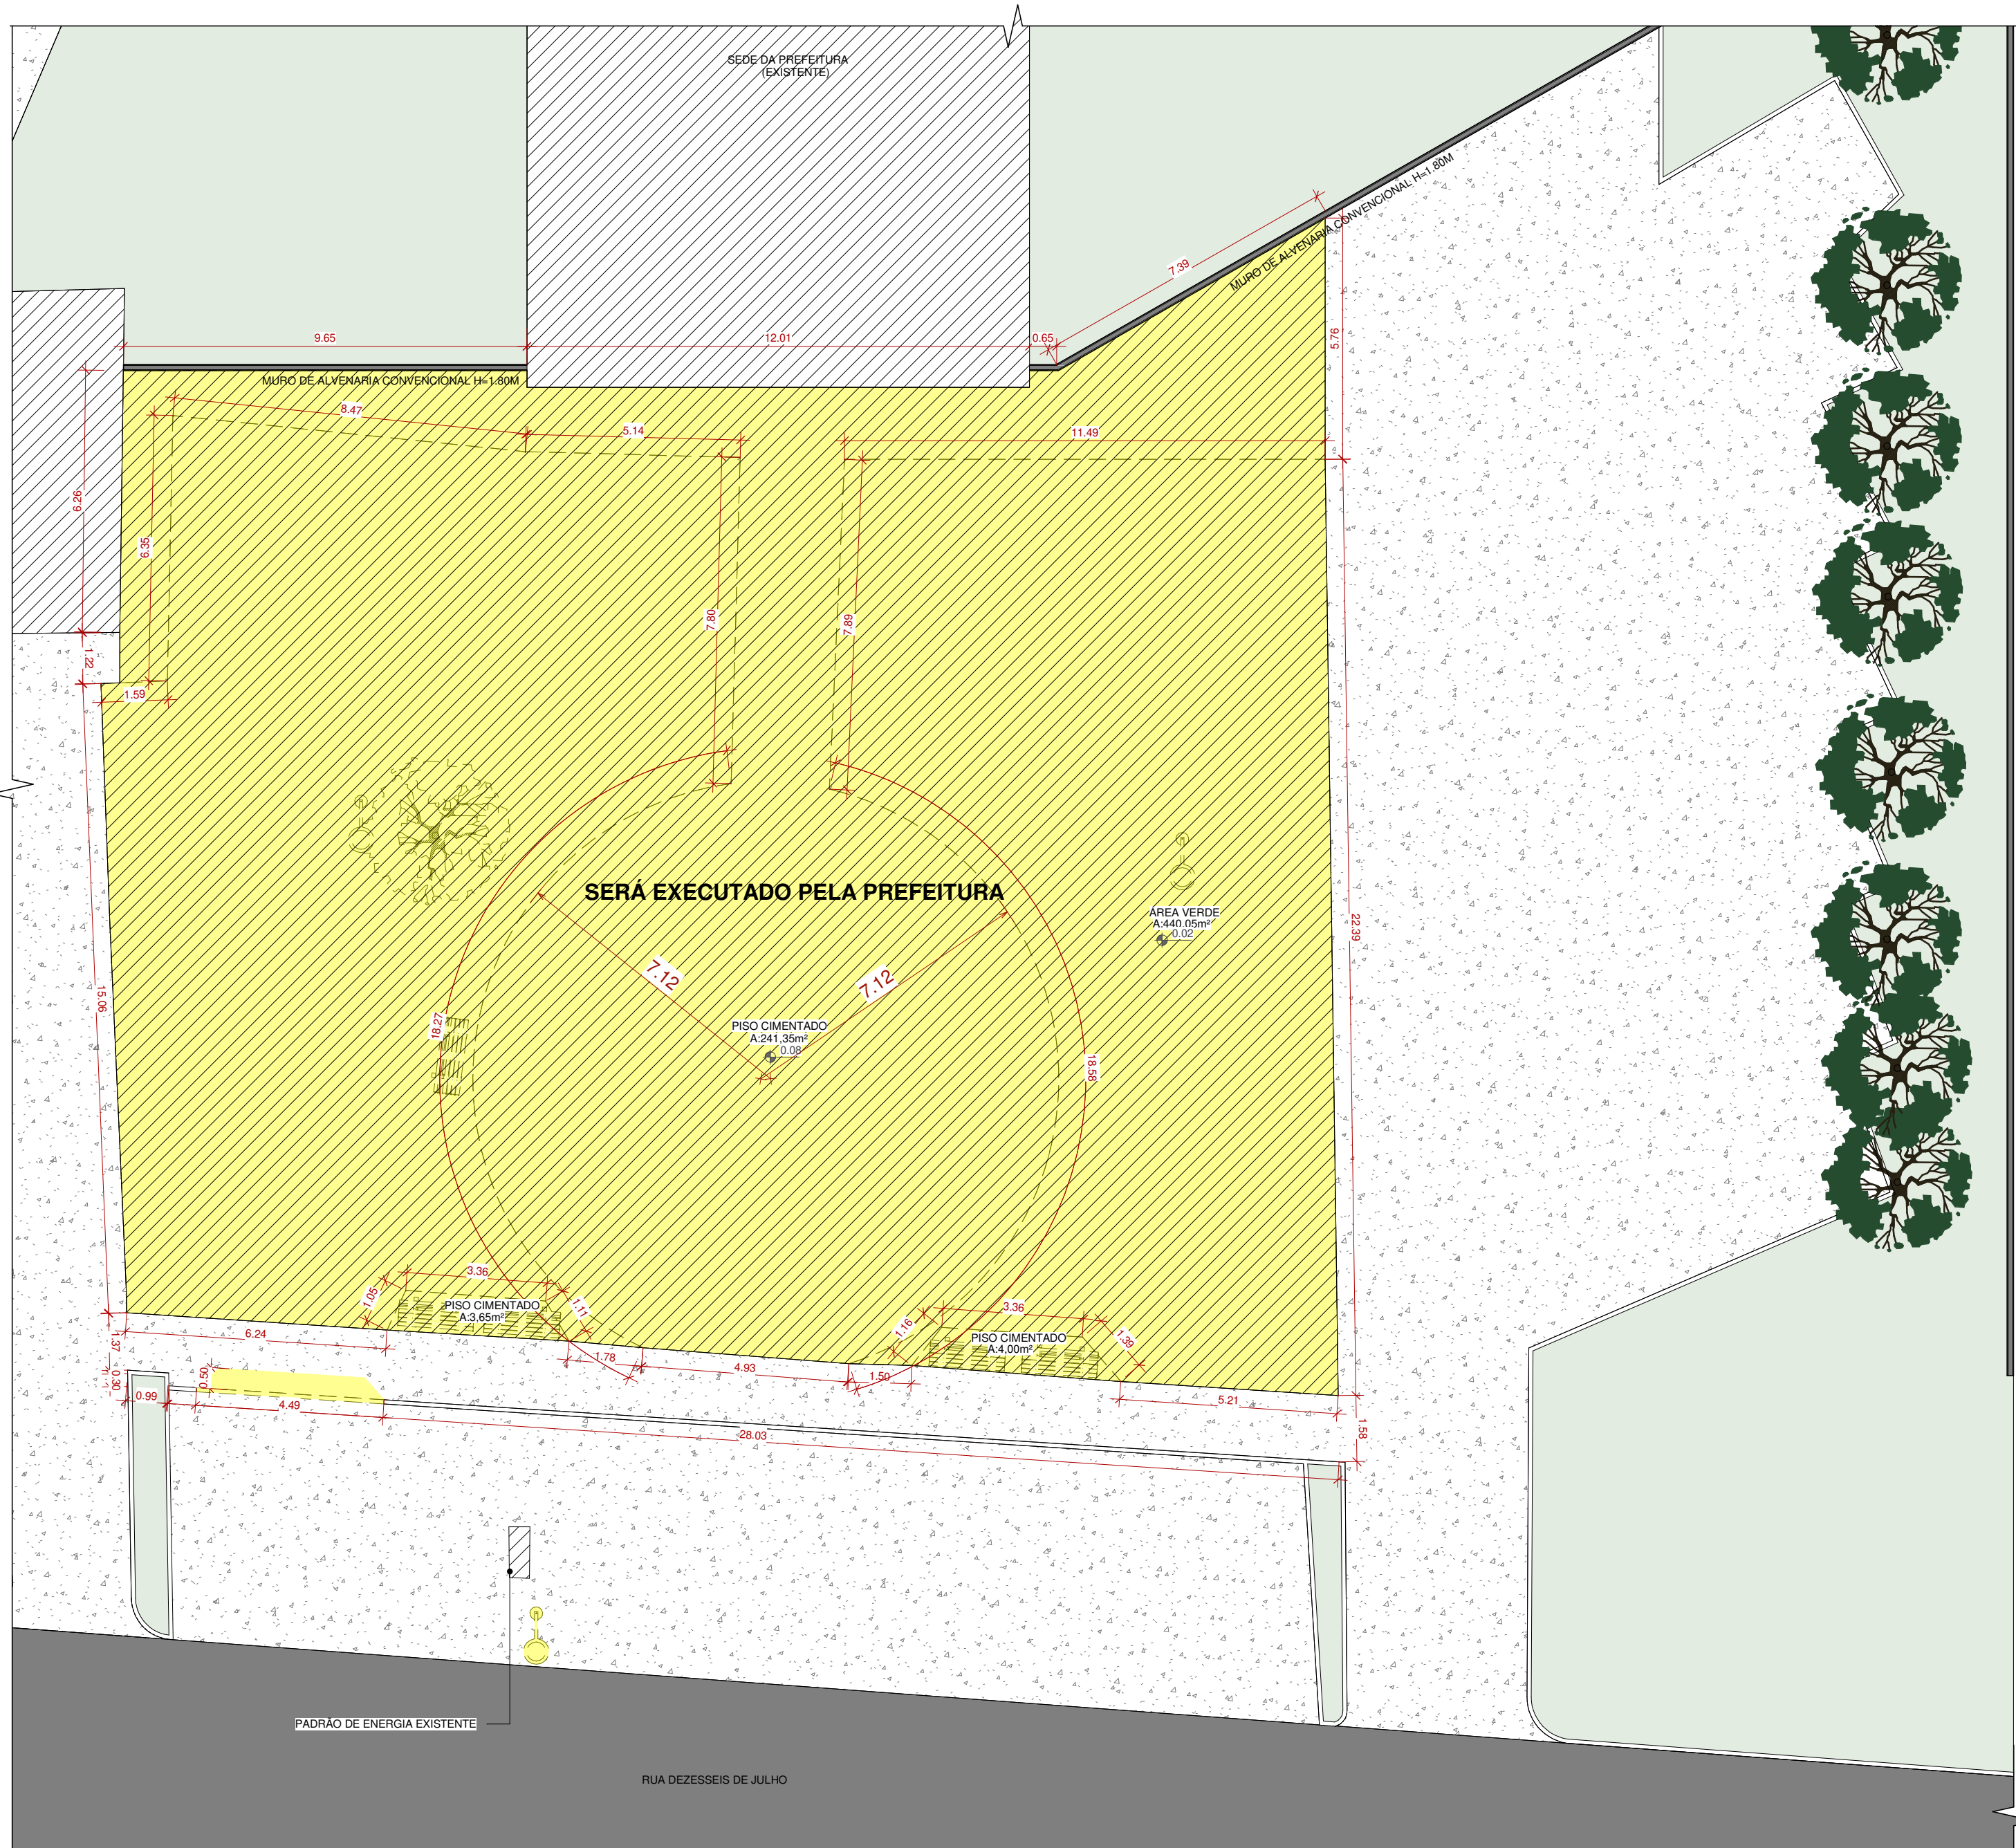

1 IMPLANTAÇÃO-DEMOLIR
1 : 125



2 IMPLANTAÇÃO-CONSTRUIR
1 : 125

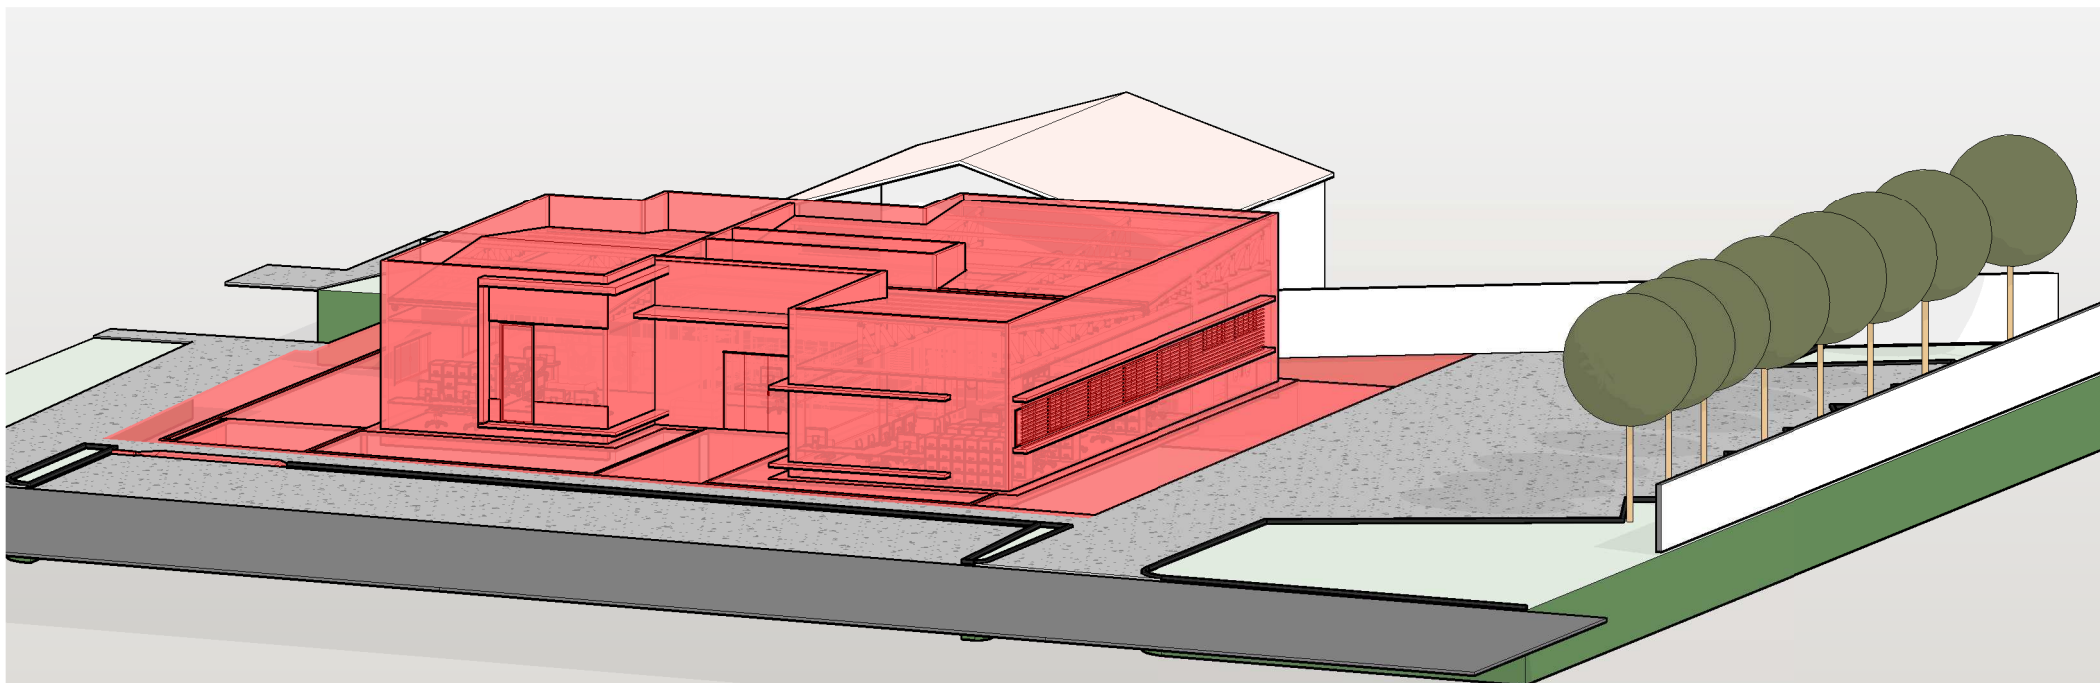

3 PERSPECTIVA CONSTRUIR 01

PAISAGISMO - CONSTRUIR			
REPRESENTAÇÃO GRÁFICA	NOME POPULAR	NOME CIENTÍFICO	ÁREA(M²) OU QTD
FORMAÇÃO	GRAMA ESMERALDA	Zoysia	57,45

PAGINAÇÃO PISO-CONSTRUIR		
REPRESENTAÇÃO GRÁFICA	TIPO DE PISO	QTD/m²
	PISO INTERTRAVADO COR MARRON	95,90
	CALÇADA CIMENTADA	71,58
	REBAIXO DA CALÇADA	2,04

DEMOLIR
CONSTRUIR

OBS 01:SERÁ EXECUTADO PELA PREFEITURA:
-DEMOLIÇÃO DA PRAÇA

OBS:

- 01 - MEDIDAS DADAS EM METROS (m).
02 - AS COTAS PREVALECEM SOBRE A ESCALA DO DESENHO.
03 - EM CASO DE DÚVIDAS, CONSULTE O AUTOR DO PROJETO.
04 - REPRODUÇÃO SOMENTE COM AUTORIZAÇÃO POR ESCRITO DO AUTOR DO PROJETO, LEI Nº. 9.610 - LEI DO DIREITO AUTORAL.
05 - AS IMAGENS CONTIDAS NESTE PROJETO ARQUITETÔNICO SÃO ILUSTRATIVAS PODENDO SOPRER PEQUENAS ALTERAÇÕES DURANTE A EXECUÇÃO.

MINISTÉRIO DA	ANO:	TIPO:	FOLHA:	MODIFICAÇÃO
PCN	2020	ARQ	03 / 09	A XX/XX/2020
CONVENIENT	LOCAL			B
OBRA				C
CONSTRUÇÃO DA SEDE PREFEITURA MUNICIPAL DE NOVA LACERDA-MT				D
IMPLANTAÇÃO DEMOLIR, IMPLANTAÇÃO CONSTRUIR,PERSPECTIVA				E
				F
AUTOR	DESENHO		DATA	G
VILSON JOSE DA SILVA	KARLA FEIJÓ		19/07/2021 10:36:03	H
AUTOR			DIM	I
			METRO	
			ESCALA	
			Como indicado	