




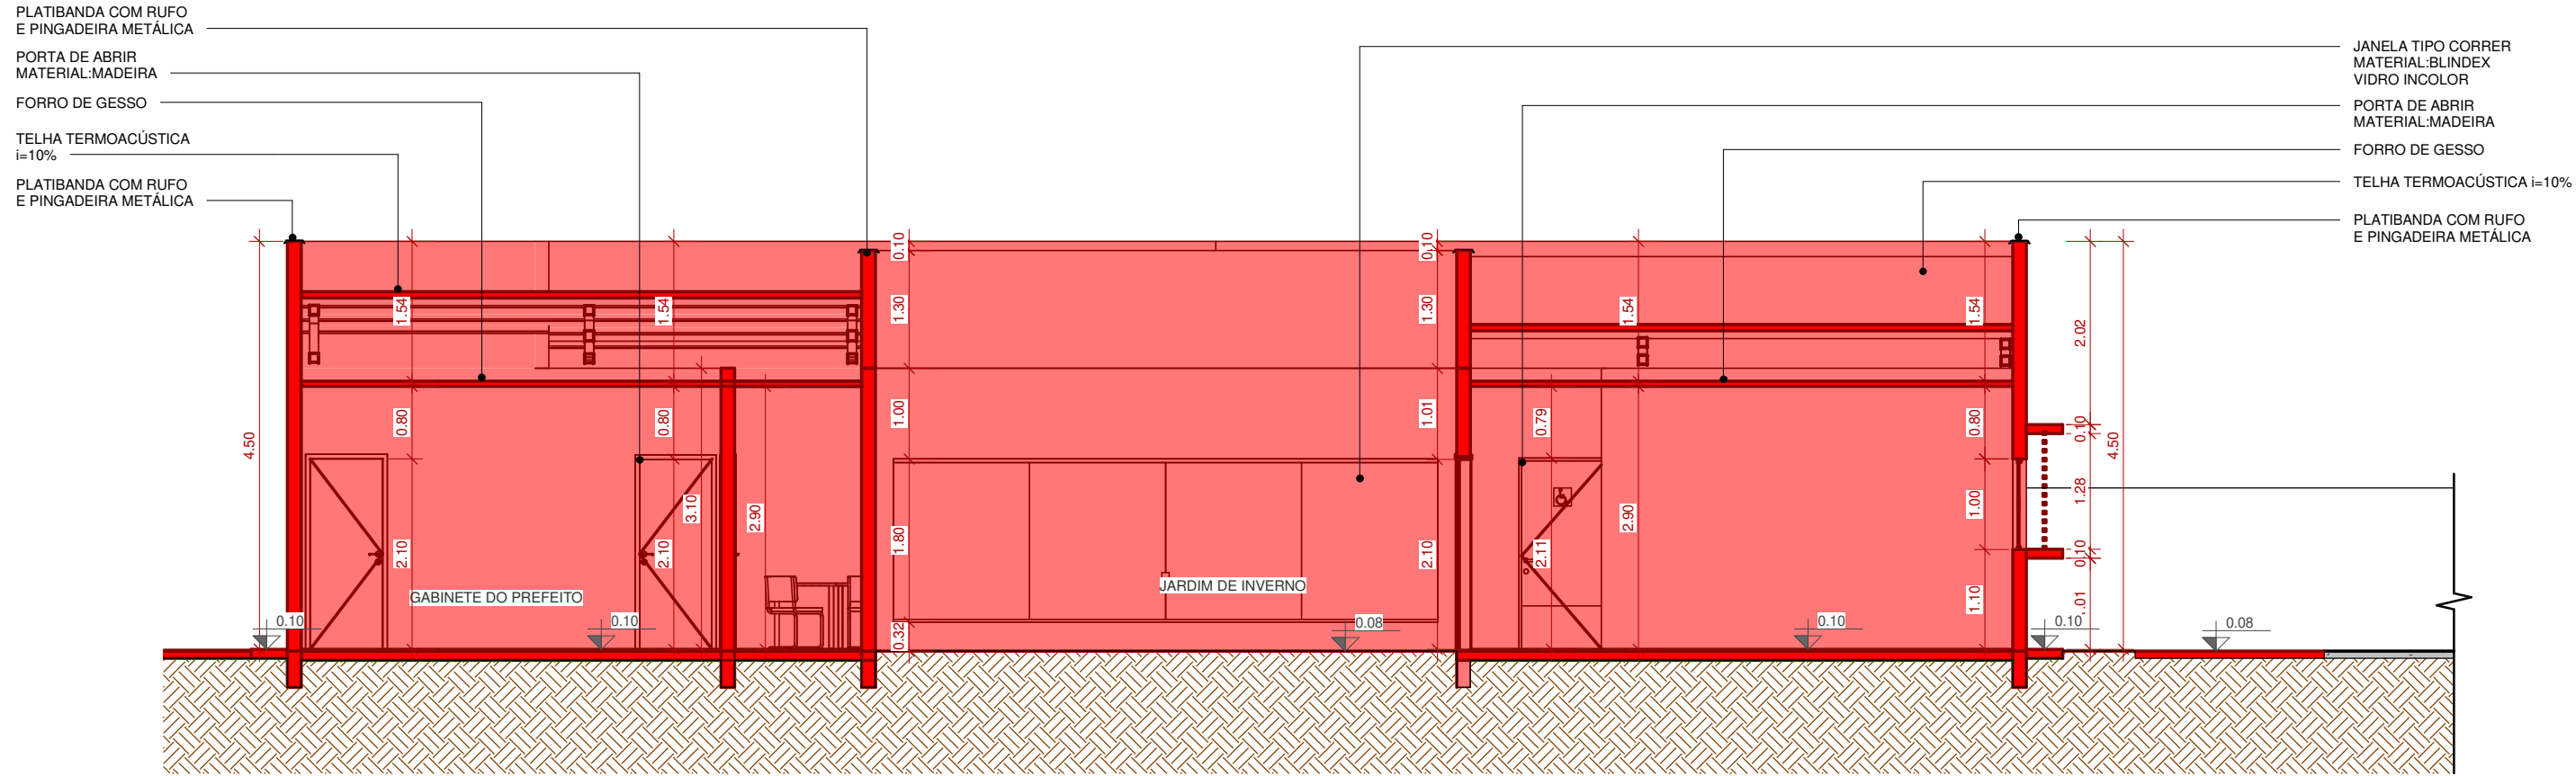


1 CORTE A-A
1 : 75

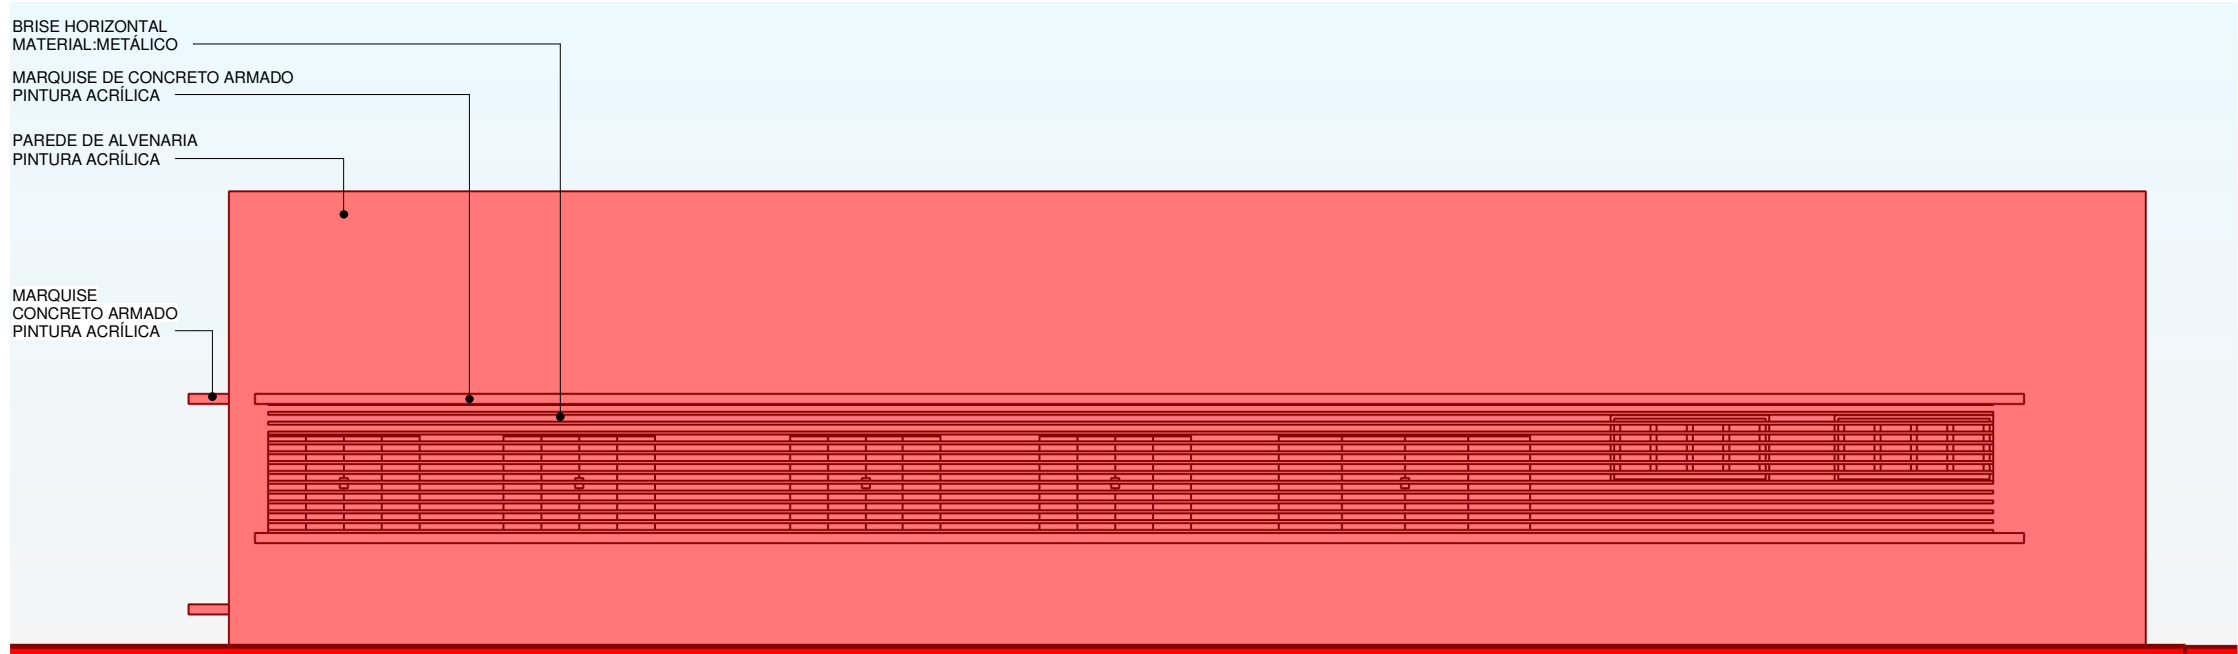


3 ELEV. DIR. CONSTRUIR
1 : 75

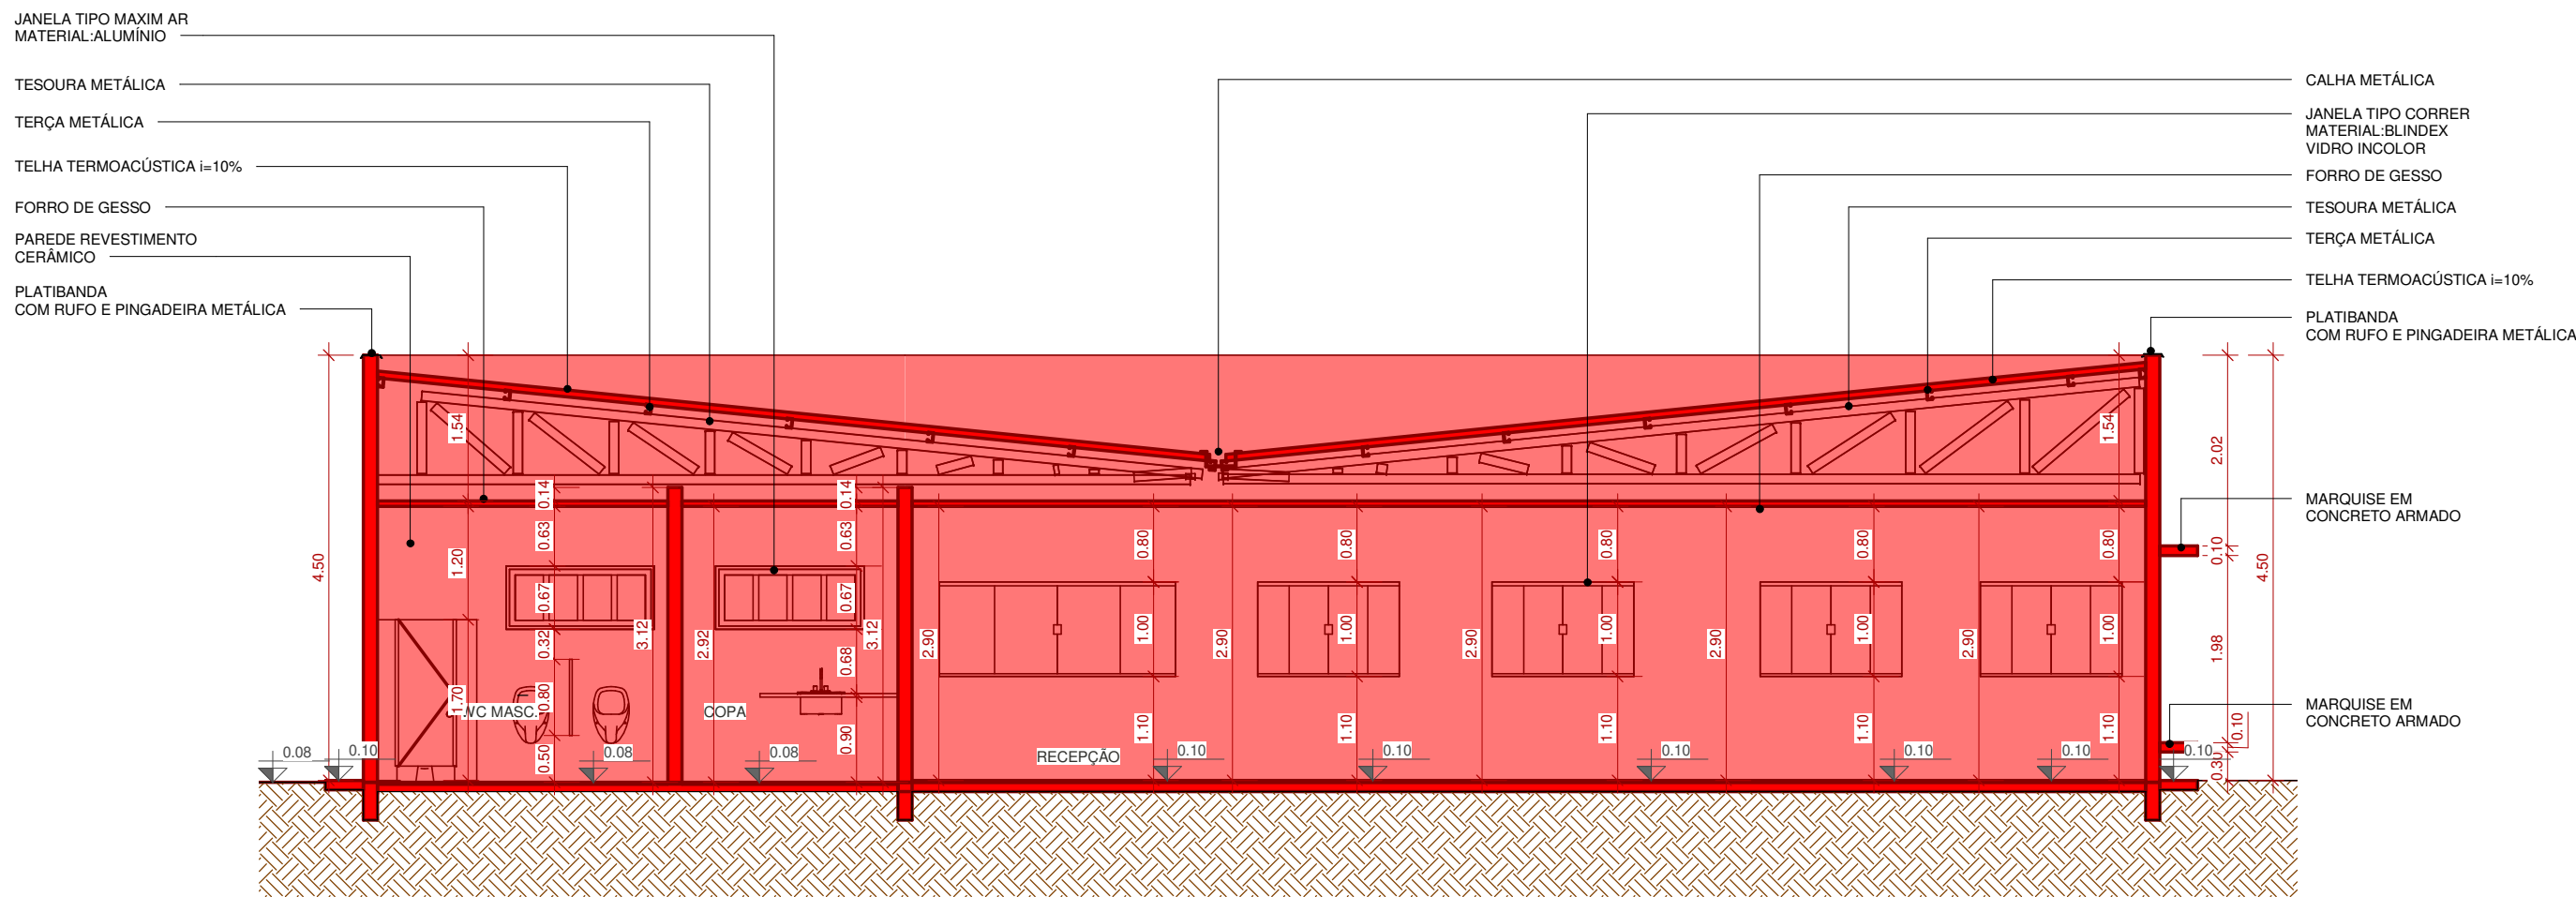


2 CORTE B-B
1 : 75

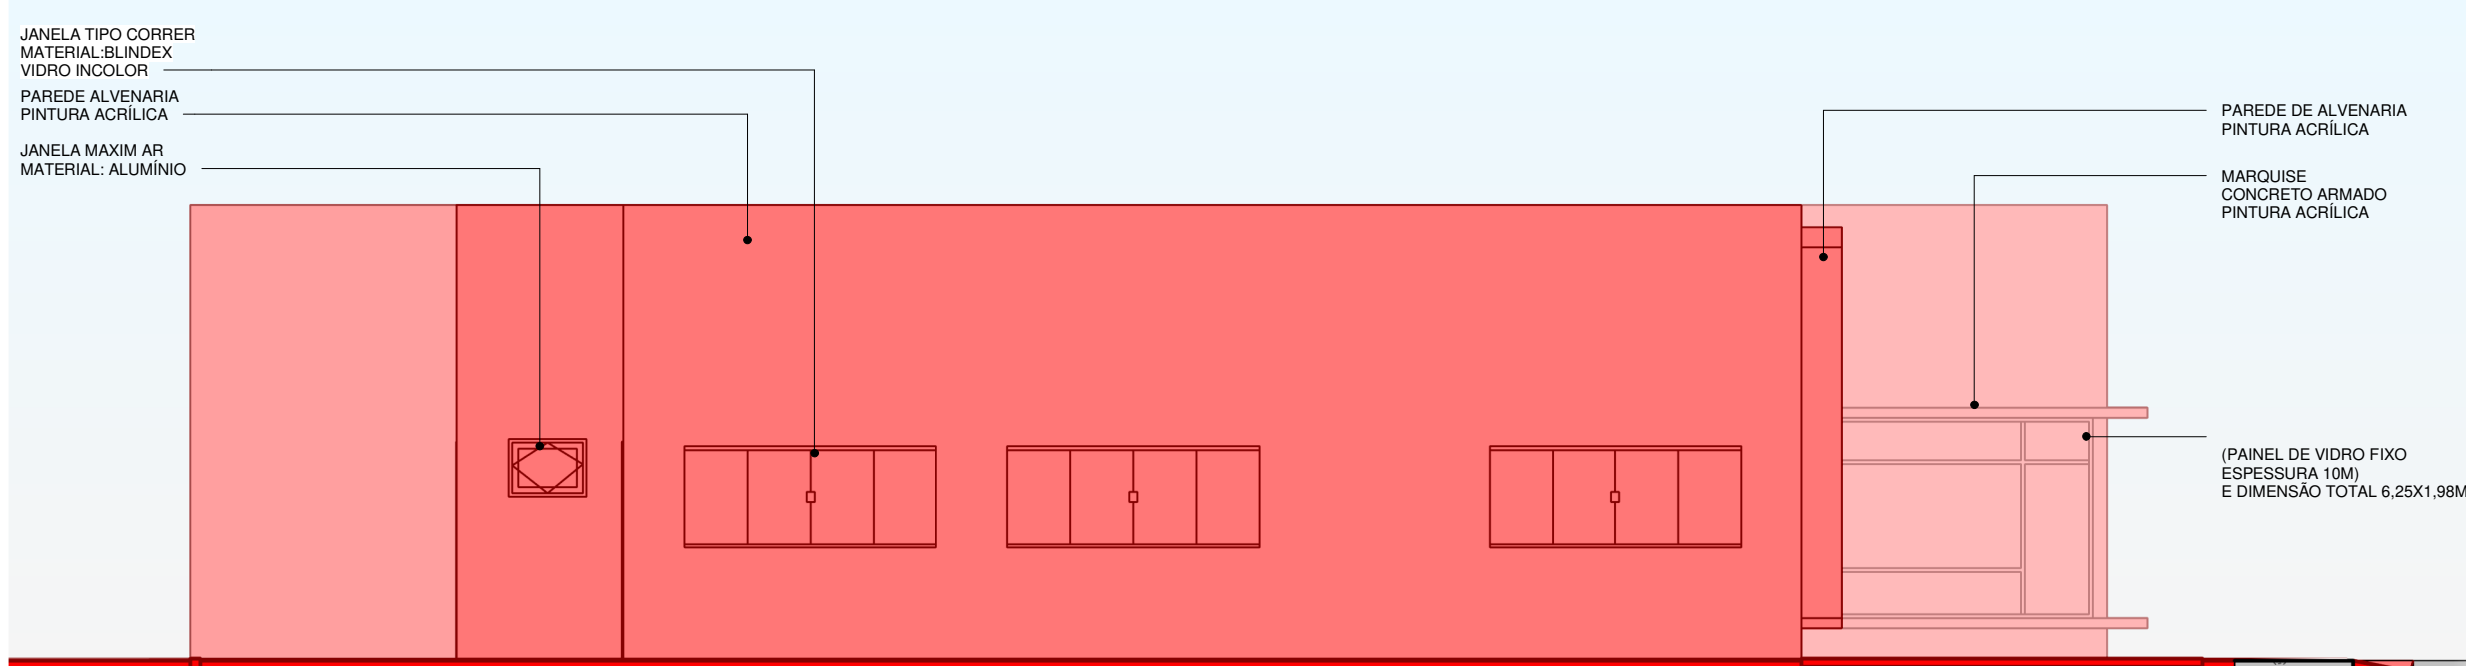

4 ELEV. ESQ. CONSTRUIR
1 : 75

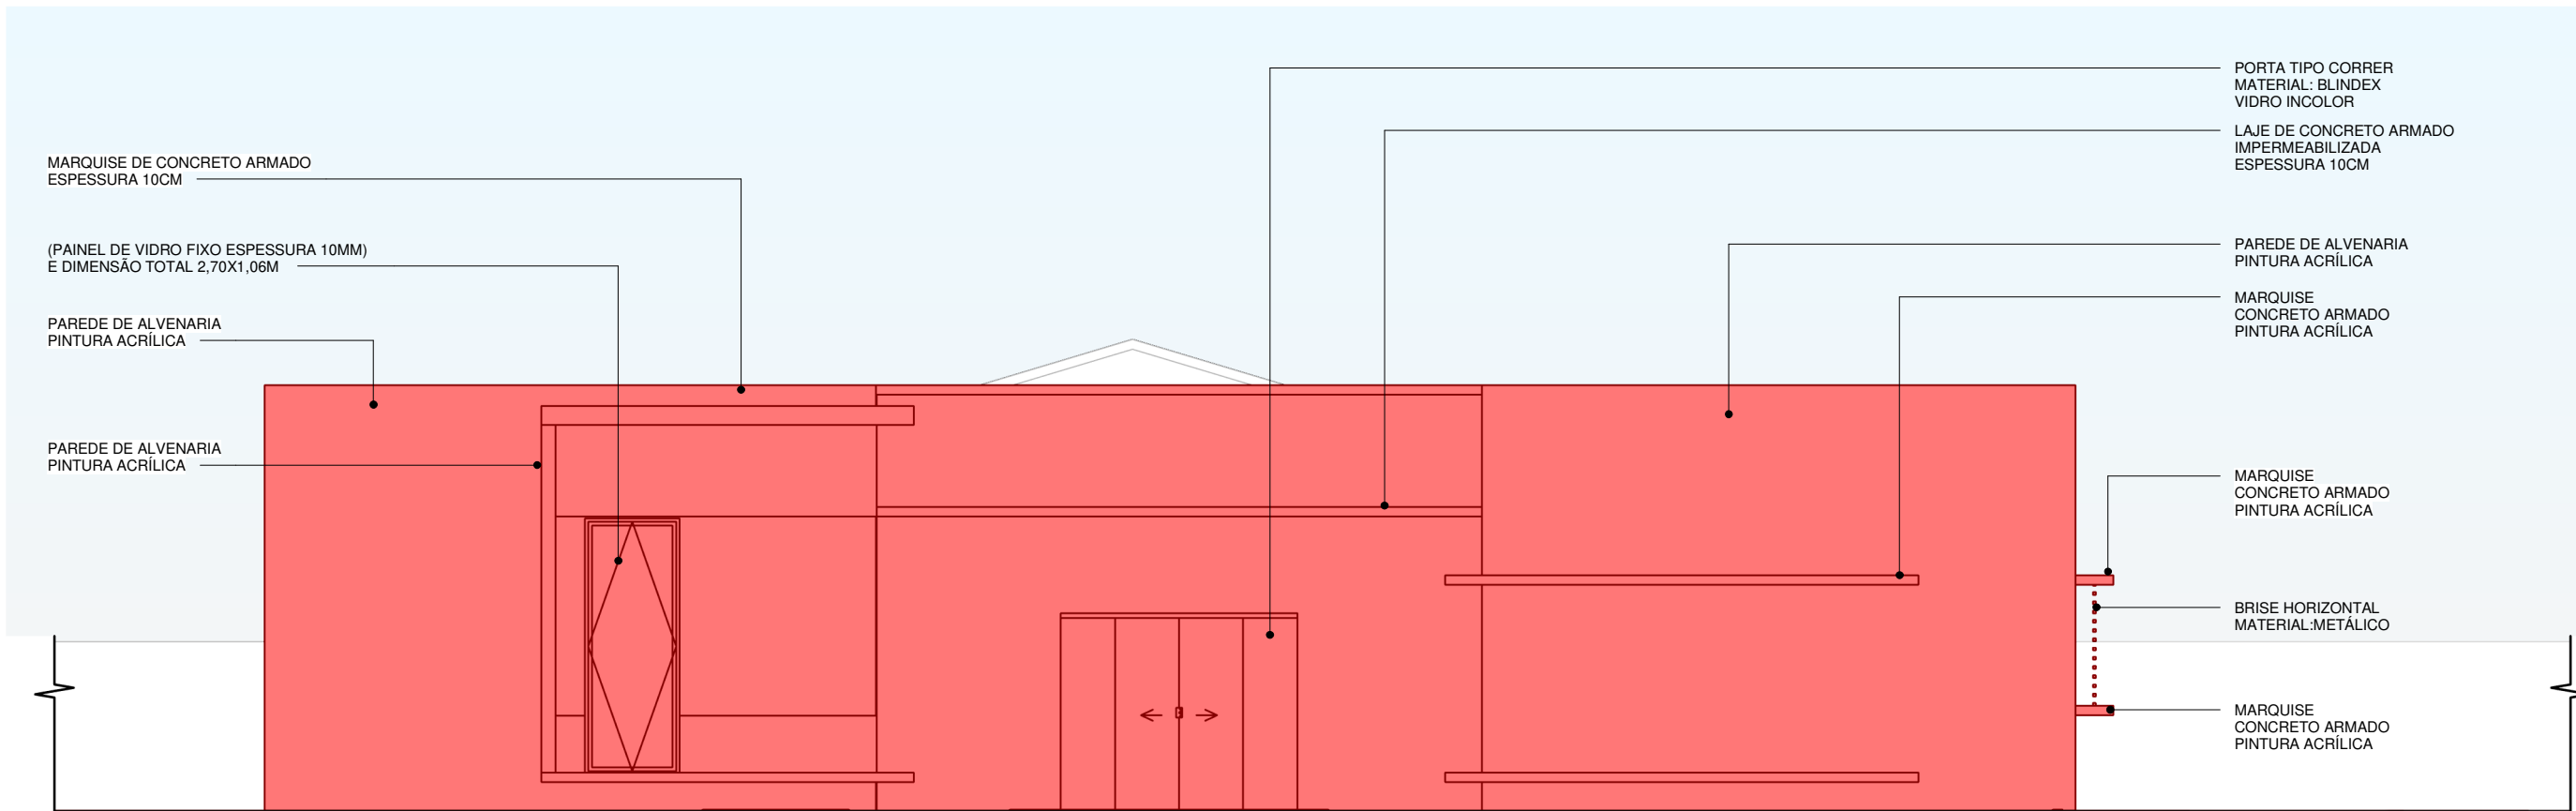

5 ELEV. FRONT. CONSTRUIR
1 : 75

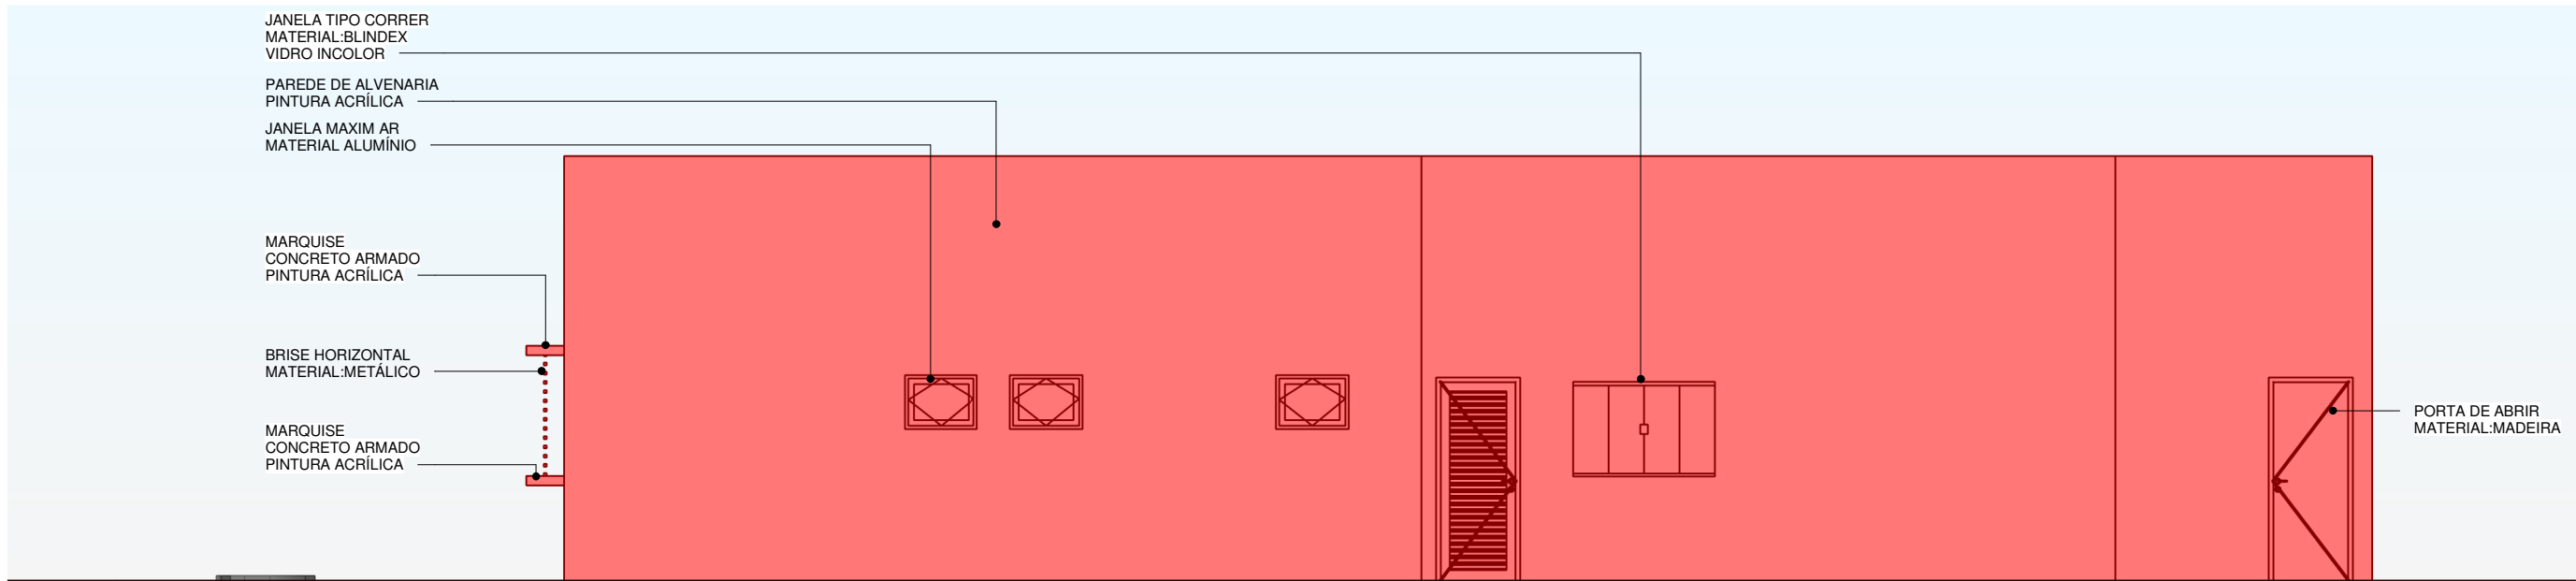

6 ELEV. POST. COSNTRUIR
1 : 75

CONSTRUIR

OBS:

- 01 - MEDIDAS DADAS EM METROS (m).
- 02 - AS COTAS PREVALECEM SOBRE A ESCALA DO DESENHO.
- 03 - EM CASO DE DÚVIDAS, CONSULTE O AUTOR DO PROJETO.
- 04 - REPRODUÇÃO SOMENTE COM AUTORIZAÇÃO POR ESCRITO DO AUTOR DO PROJETO, LEI Nº. 9.610 - LEI DO DIREITO AUTORAL.
- 05 - AS IMAGENS CONTIDAS NESTE PROJETO ARQUITETÔNICO SÃO ILUSTRATIVAS PODENDO SOFRER PEQUENAS ALTERAÇÕES DURANTE A EXECUÇÃO.

MINISTÉRIO DA		ANO:	TIPO:	FOLHA:	MODIFICAÇÃO
P C N		2020	ARQ	05 / 09	A XX/XX/2020
Programa Calha Norte					B
CONVENIENT		LOCAL			C
OBRA		ÁREAS			D
CONSTRUÇÃO DA SEDE PREFEITURA MUNICIPAL DE NOVA LACERDA-MT		TERRENO:	1.583,23m ²		E
CONSTRUÇÃO-CORTE A-A, CORTE B-B, ELEVACOES POSTERIOR, FRONTAL, DIREITA, ESQUERDA		CONSTRUÍDA DA PREFEITURA:	272,59m ²		F
AUTOR		DESENHO	DATA		G
PREFEITO		KARLA FEIJÓ	19/07/2021 10:38:40		H
AUTOR			DIM		I
			METRO		
			ESCALA		
			1 : 75		