



Traves

vista lateral

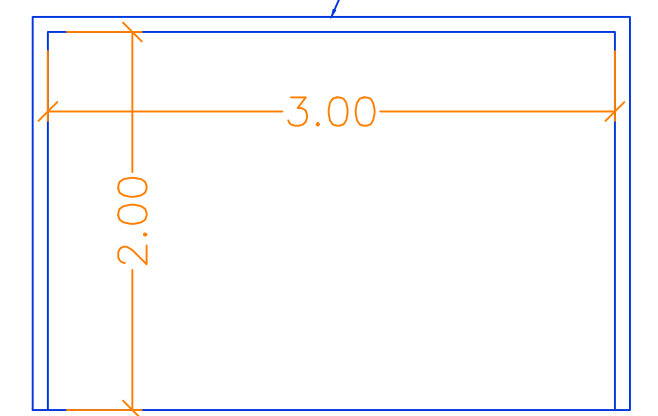


vista frontal

Tubo de aço galvanizado 3"

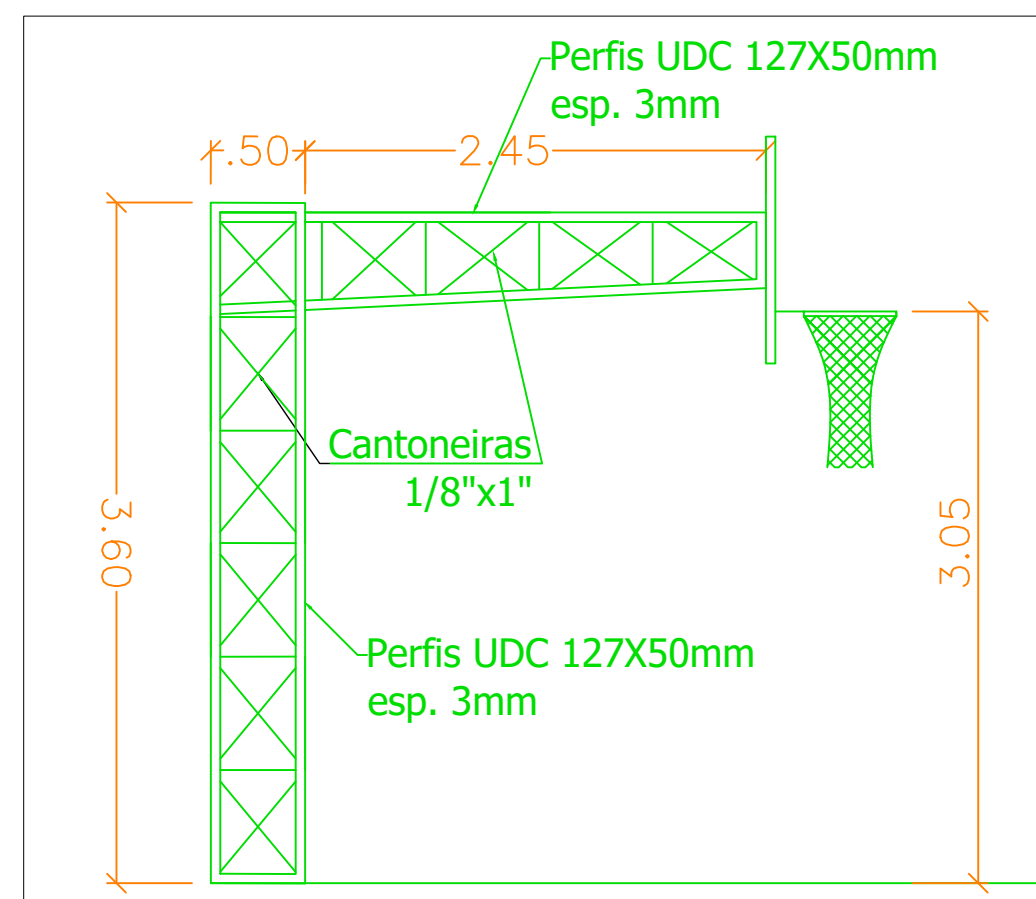

vista lateral

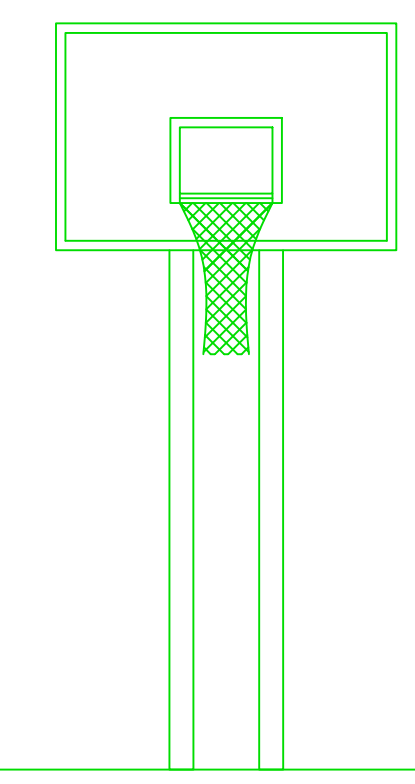


vista frontal

QUADRA POLIESPORTIVA

A CONSTRUIR

1,50

1,50

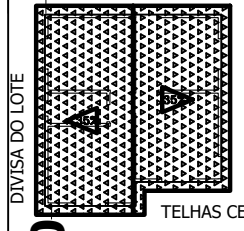


ALOJAMENTO A CONSTRUIR



5,00

ESCOLA EXISTENTE

SITUAÇÃO
Esc.: 1/300

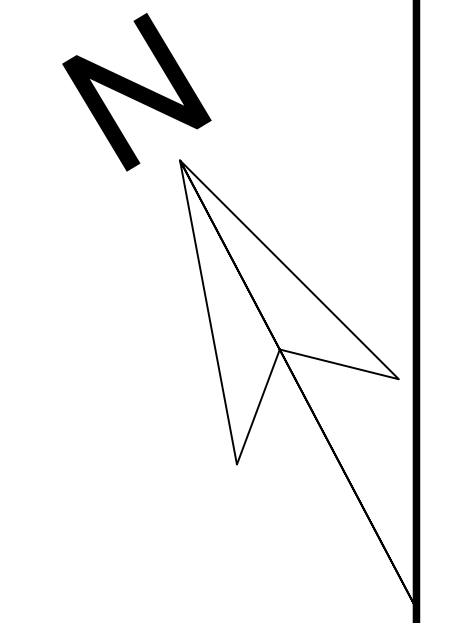


100,00

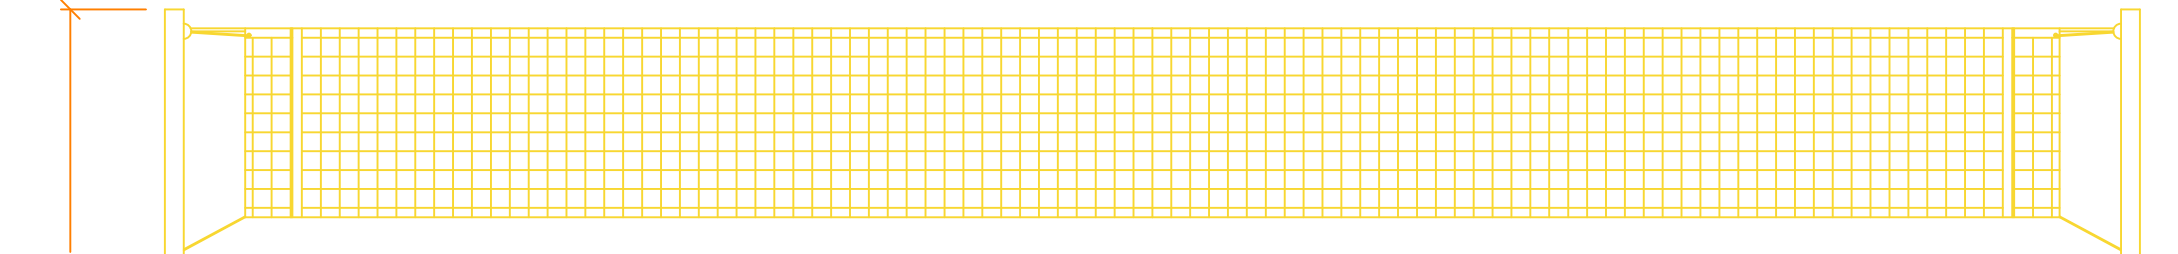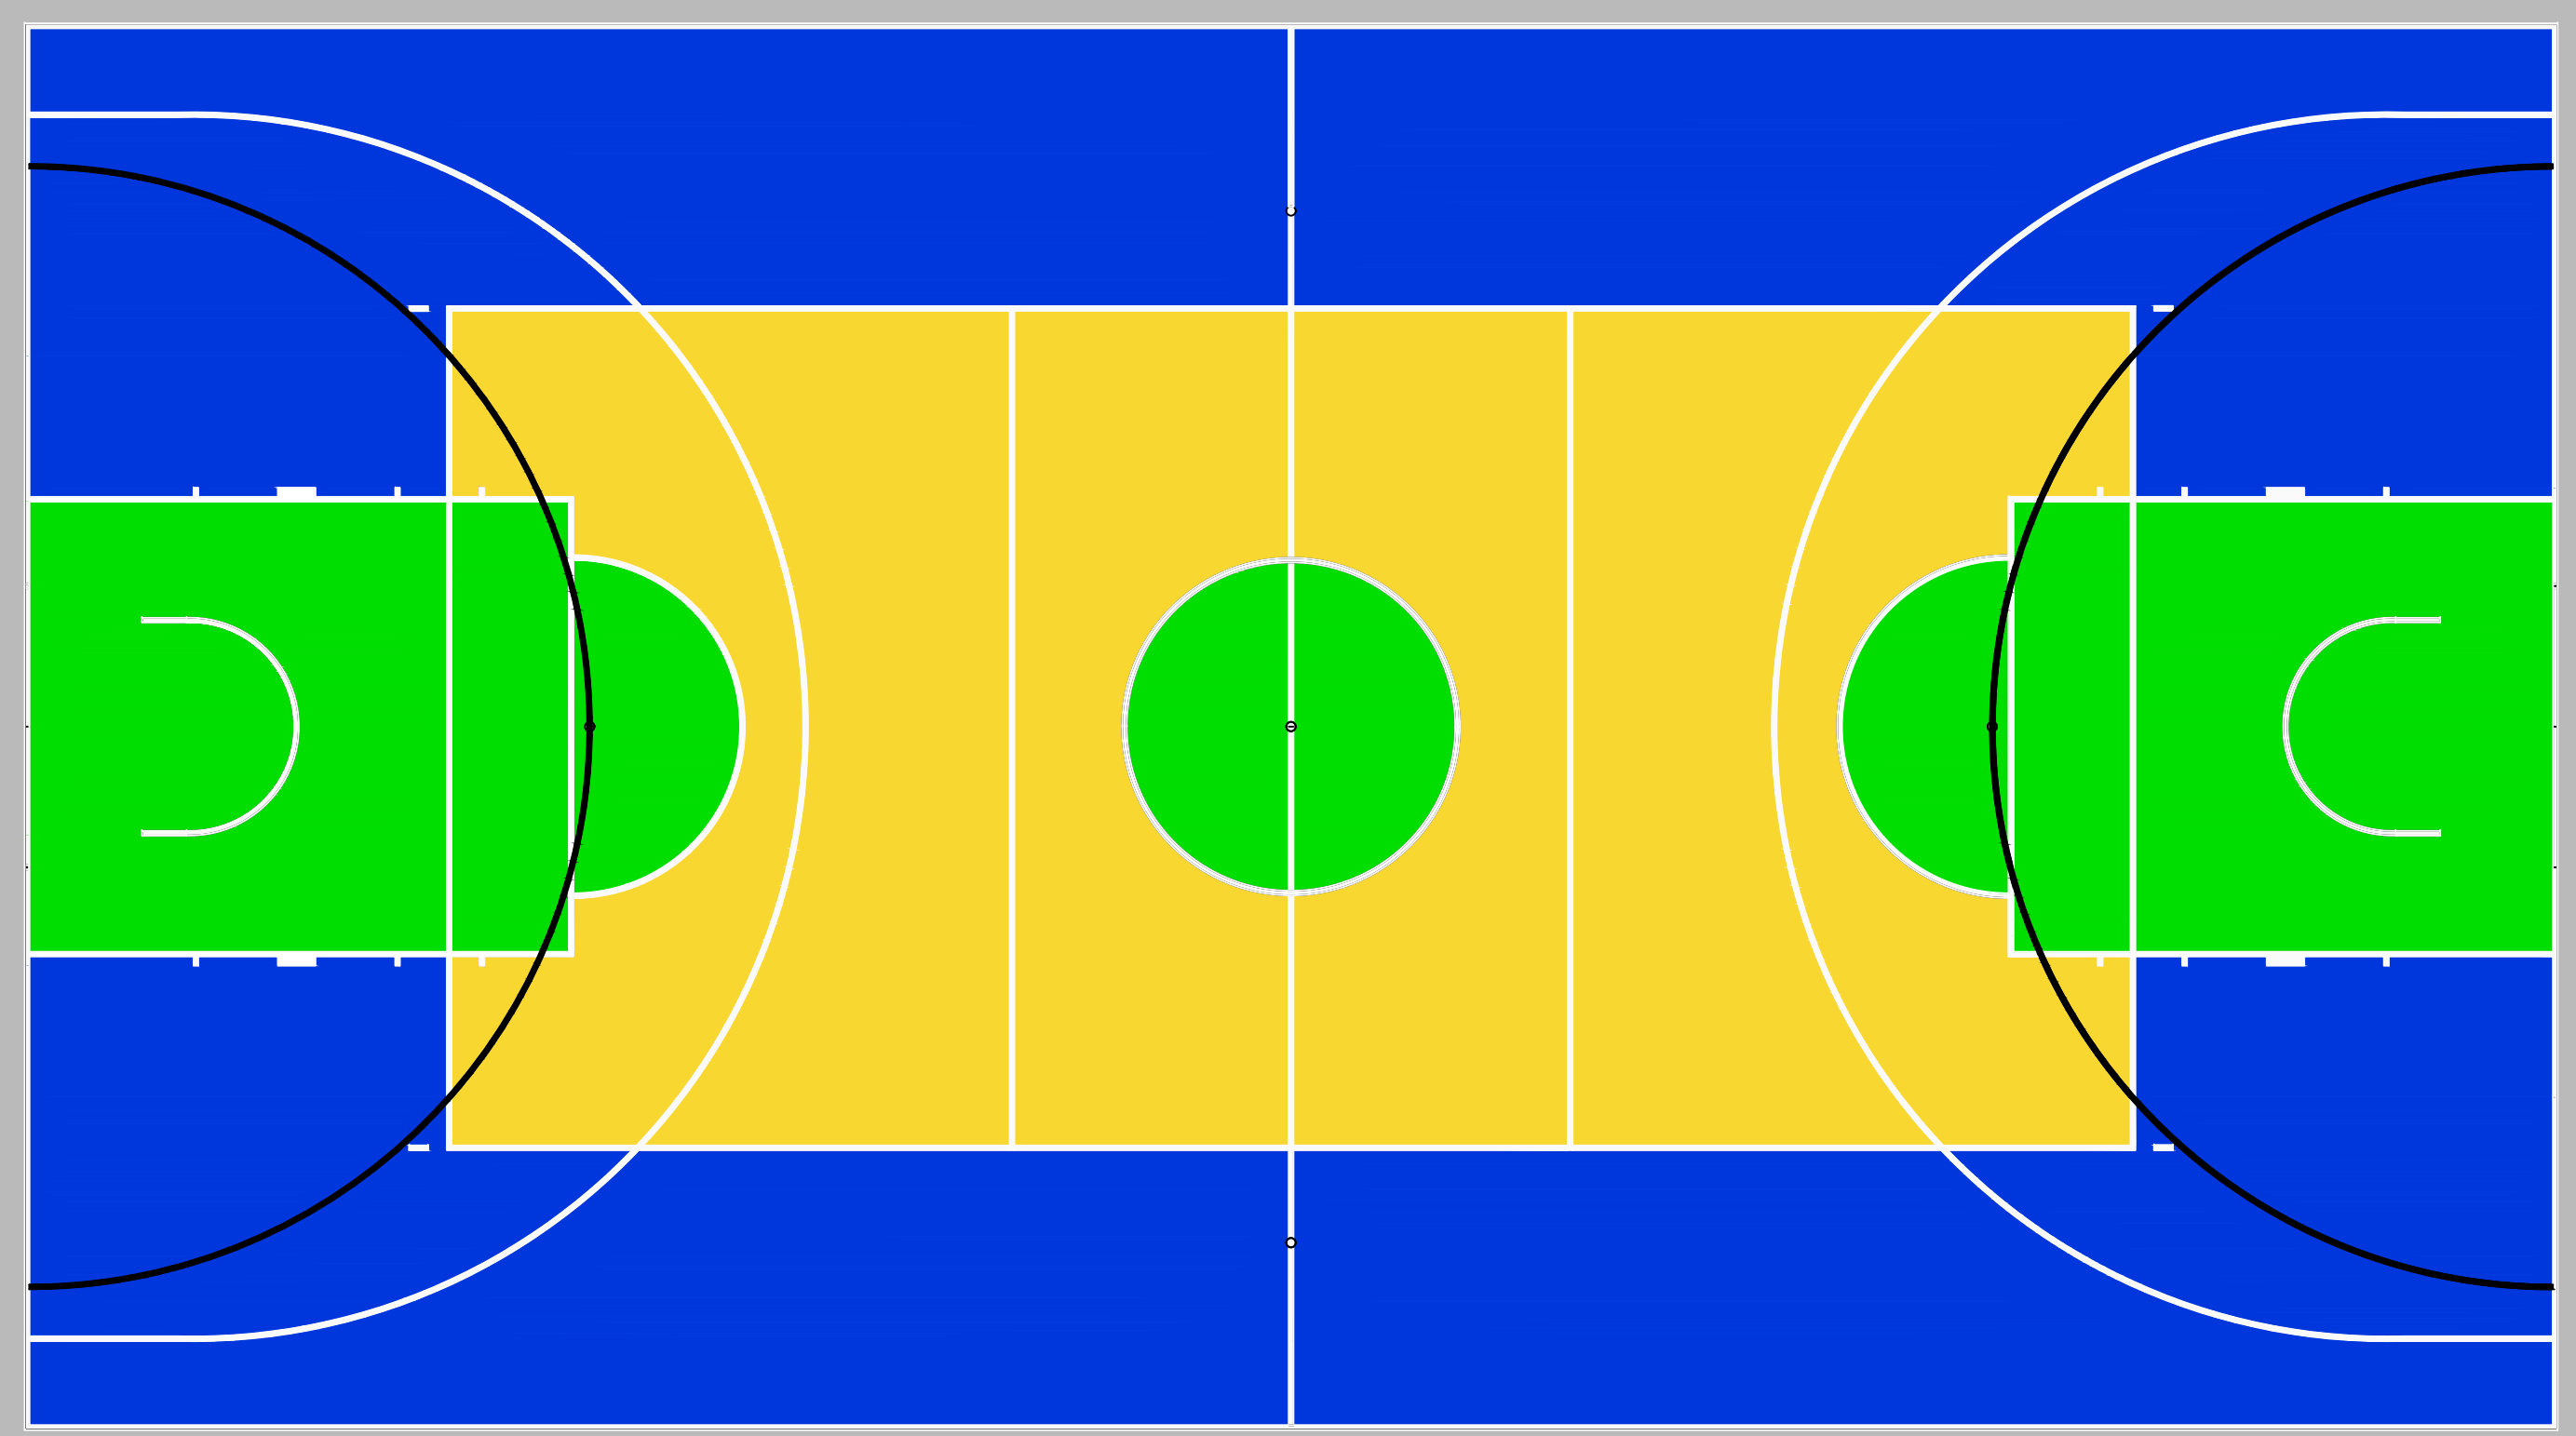






Poste removível de ferro galvanizado 3"

vista frontal

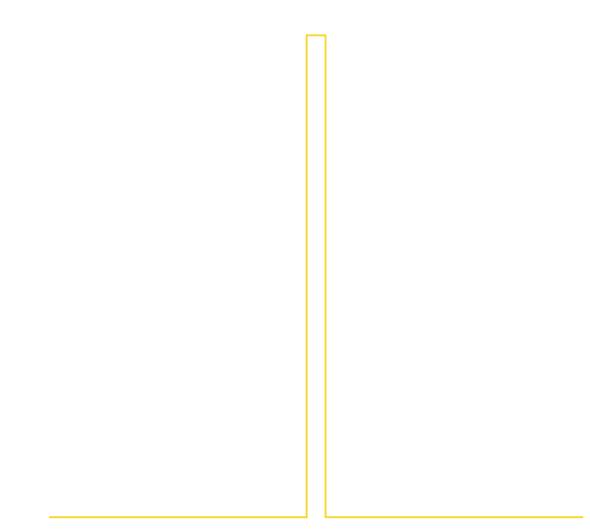

vista lateral

LEGENDA - CORES DO PISO DA QUADRA

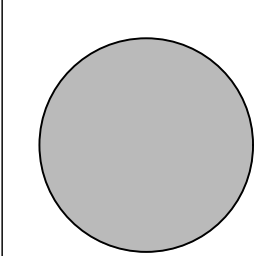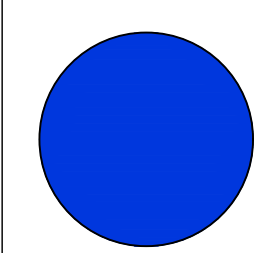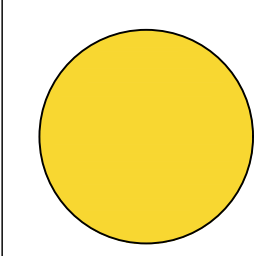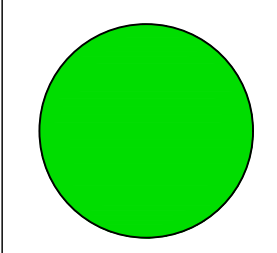 -  Piso com pintura acrílica cor: cinza médio
-  Piso com pintura acrílica cor: azul pantone
-  Piso com pintura acrílica cor: amarelo ouro
-  Piso com pintura acrílica cor: verde bandeira
-  Faixa de demarcação cor: branco neve e preto



ESTADO DE MATO GROSSO
PREFEITURA MUNICIPAL DE
NOVA LACERDA
SECRETARIA MUNICIPAL DE OBRAS
E SERVIÇOS PÚBLICOS

OBRA: **CONSTRUÇÃO DE QUADRA POLIESPORTIVA E ALOJAMENTO NA ESCOLA MUNICIPAL VALE DO GUAPORÉ**

PROPRIETÁRIO: **MUNICÍPIO DE NOVA LACERDA - MT**

ENDEREÇO: Estrada Vicinal, Gleba Santa Amélia, Zona Rural - Nova Lacerda-MT

CARIMBOS:

PROPRIETÁRIO:	ÁREAS:	
	CONSTRUÍDO (ESCOLA EXISTENTE)	- 190,08 m²
	QUADRA A CONSTRUIR	- 640,00 m²
	ALOJAMENTO A CONSTRUIR	- 50,00 m²
	TOTAL	- 880,08 m²
	LOTE	- 8800,00 m²
	TAXA DE OCUPAÇÃO	- 11,00%

CONTEÚDO:

I - ARQUITETÔNICO:

1 - Leiante

2 - Detalhes dos equipamentos esportivos

II - ANEXOS:

1 - ART

2 - Memorial Descritivo

SIDNEY DIAS DE JESUS
ENG. CIVIL / CREA- MT 032126

DESENHO: Sidney Dias de Jesus

nov/2021

FOLHA 2/3

PROJETO