





PROJETO DE SINALIZAÇÃO VIÁRIA



ASSUNTO: MAPA DE LOCALIZAÇÃO		AUTOR DO PROJETO: Axel Sallas Lopes Engenheiro Civil CREA - 1216637202	ASSOCIAÇÃO MATO-GROSSENSE DOS MUNICÍPIOS Coordenação de Infraestrutura e Capacitação Adm. Neurilan Fraga	
LEGENDA: RUAS A SEREM PAVIMENTADAS	DATA DE ENTREGA: ABRIL/2021		OBRA: PROJETO DE INFRA-ESTRUTURA URBANA - PAVIMENTAÇÃO ASFÁLTICA	
	REVISÃO: 1º - 00/00/0000		PROPRIETÁRIO/ CNPJ: PREFEITURA MUNICIPAL DE NOVA LACERDA CNPJ - 01.614.519/0001-22	
	ESCALA: 1/1000	DESENHO: Axel Sallas Lopes	ENDEREÇO: RUAS DIVERSAS	
				FOLHA Nº SIN-01

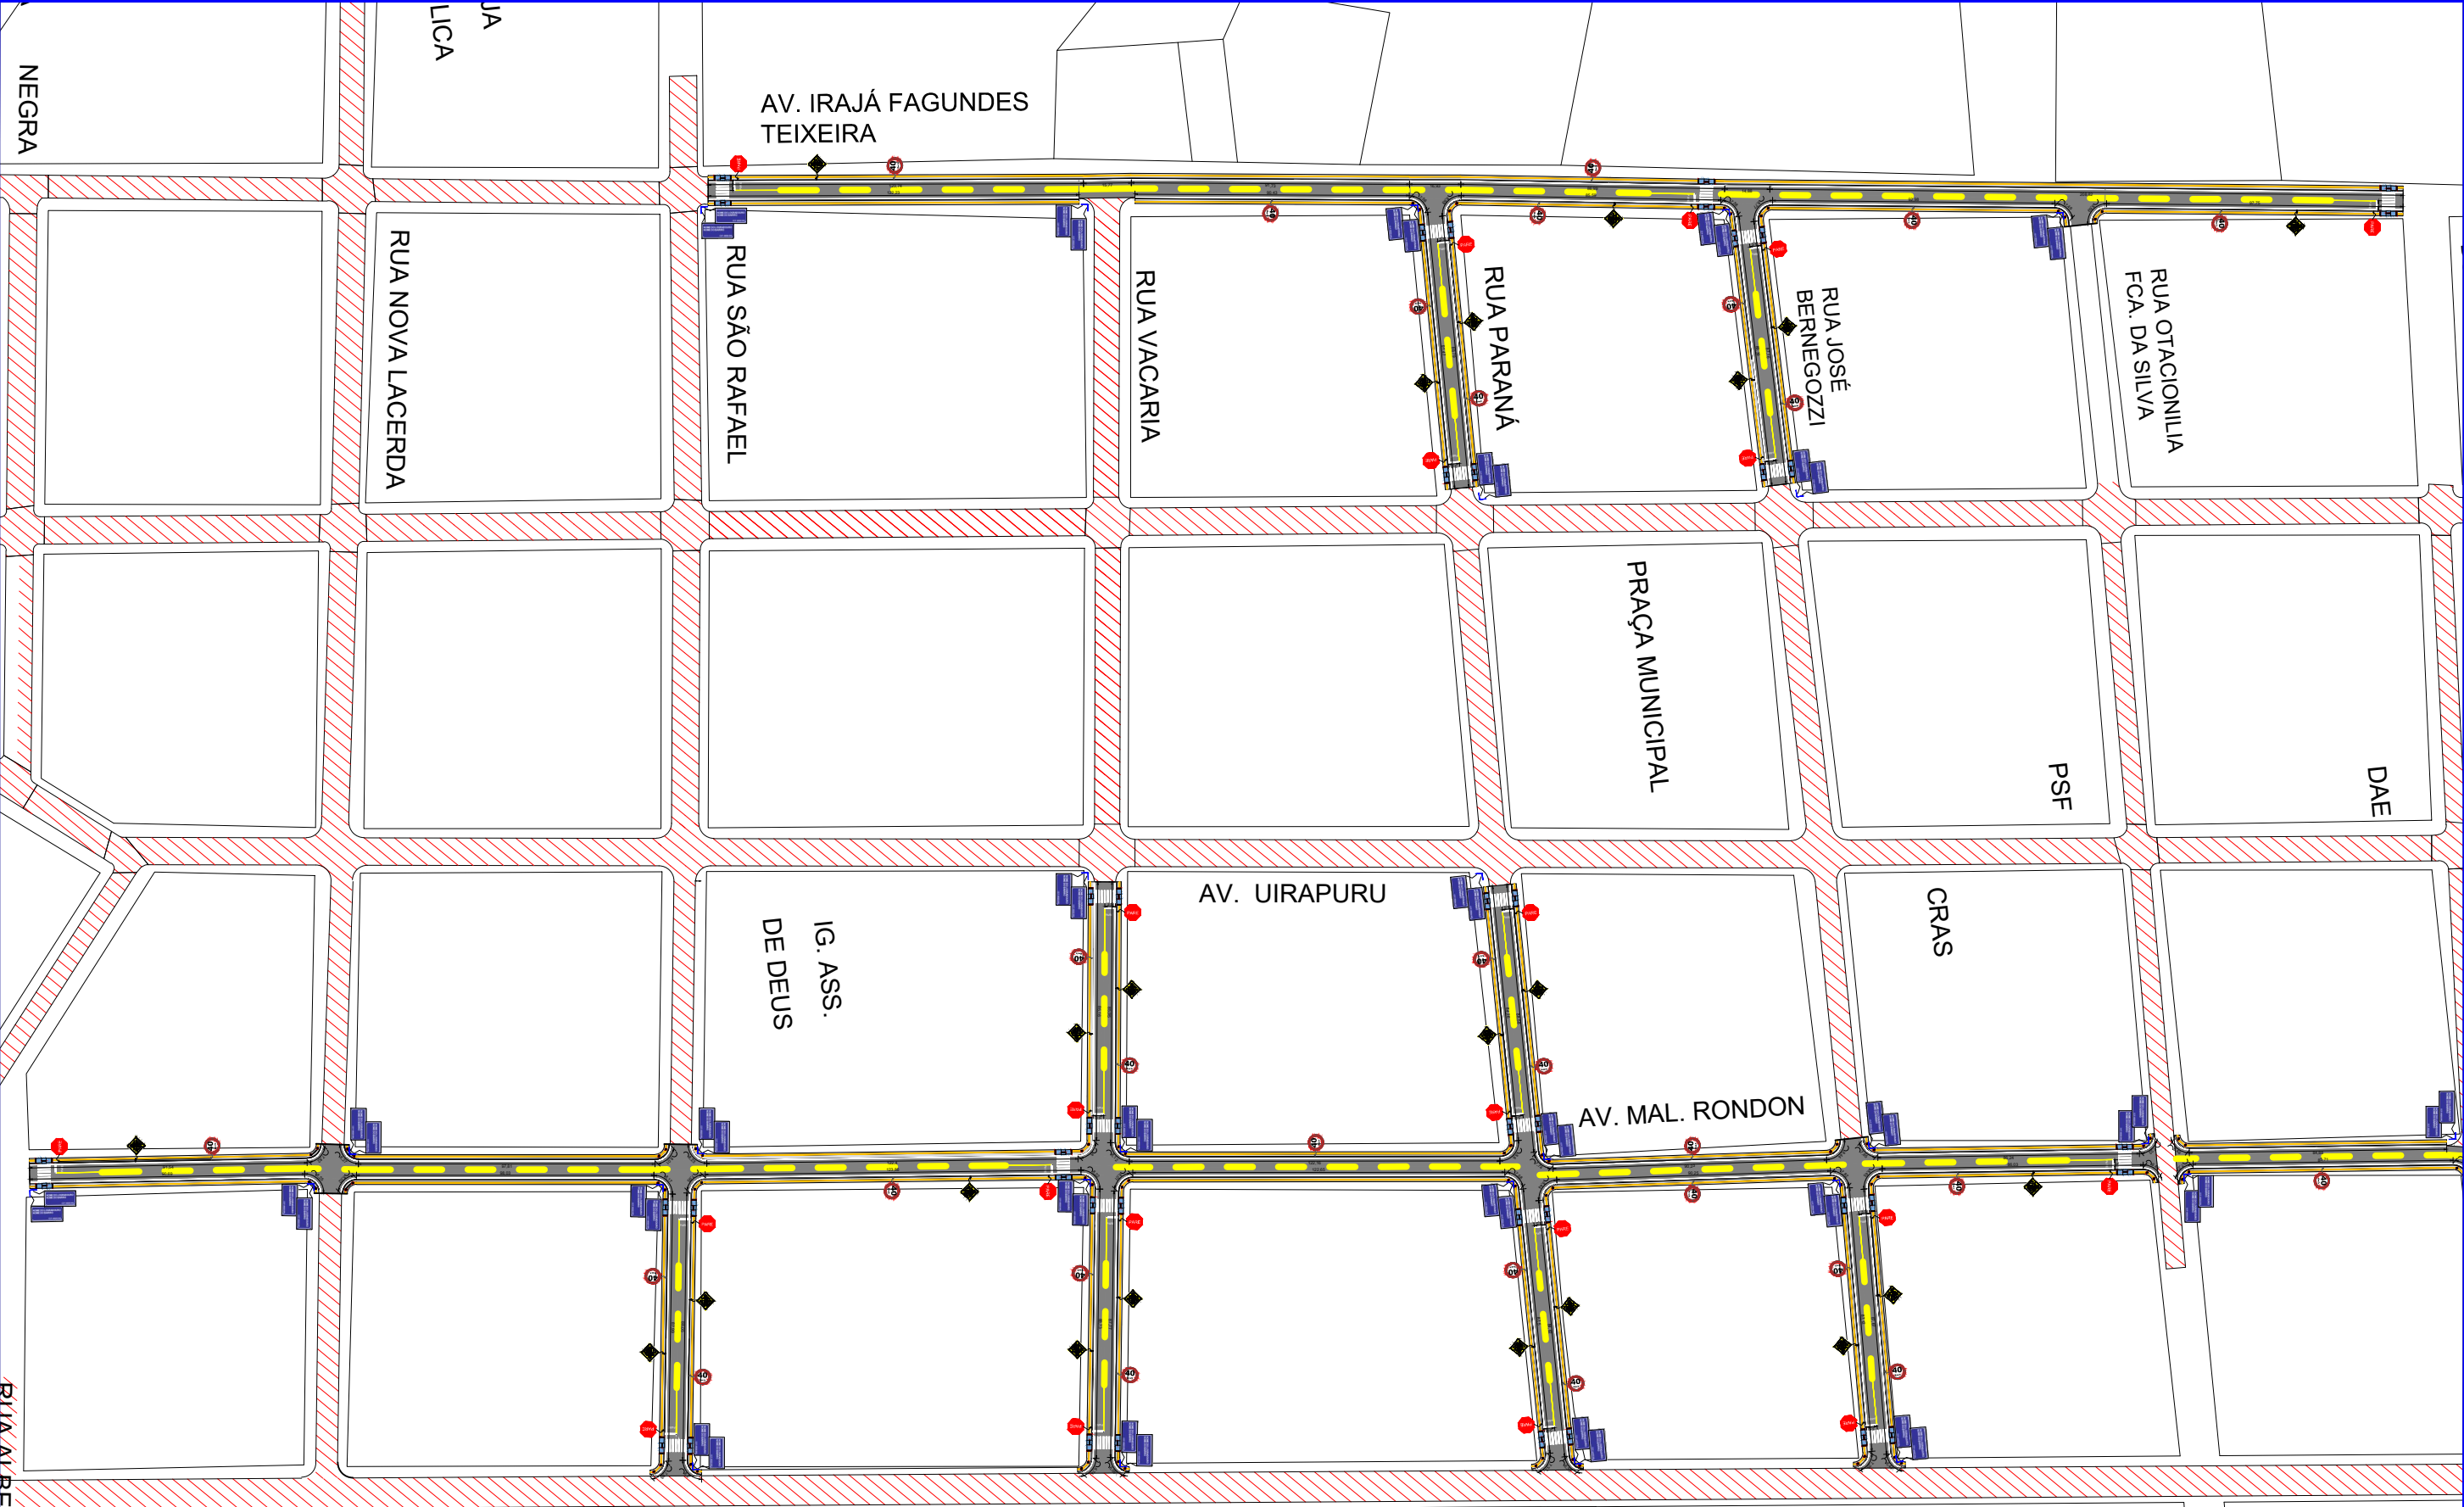


ASSUNTO: SINALIZAÇÃO VIÁRIA		AUTOR DO PROJETO: Axel Sallas Lopes Engenheiro Civil CREA - 1216637202	ASSOCIAÇÃO MATO-GROSSENSE DOS MUNICÍPIOS Coordenação de Infraestrutura e Capacitação Adm. Neurilan Fraga	
LEGENDA: ■ Trechos a serem sinalizados *As coordenadas encontram-se em planilha anexa. ▨ PAVIMENTO EXISTENTE	DATA DE ENTREGA: ABRIL/2021		OBRA: PROJETO DE INFRA-ESTRUTURA URBANA - PAVIMENTAÇÃO ASFÁLTICA	
	REVISÃO: 1º - 00/00/0000		PROPRIETÁRIO/ CNPJ: PREFEITURA MUNICIPAL DE NOVA LACERDA CNPJ - 01.614.519/0001-22	
ESCALA: 1/1000		DESENHO: Axel Sallas Lopes	ENDEREÇO: RUAS DIVERSAS	
FOLHA Nº SIN-02				

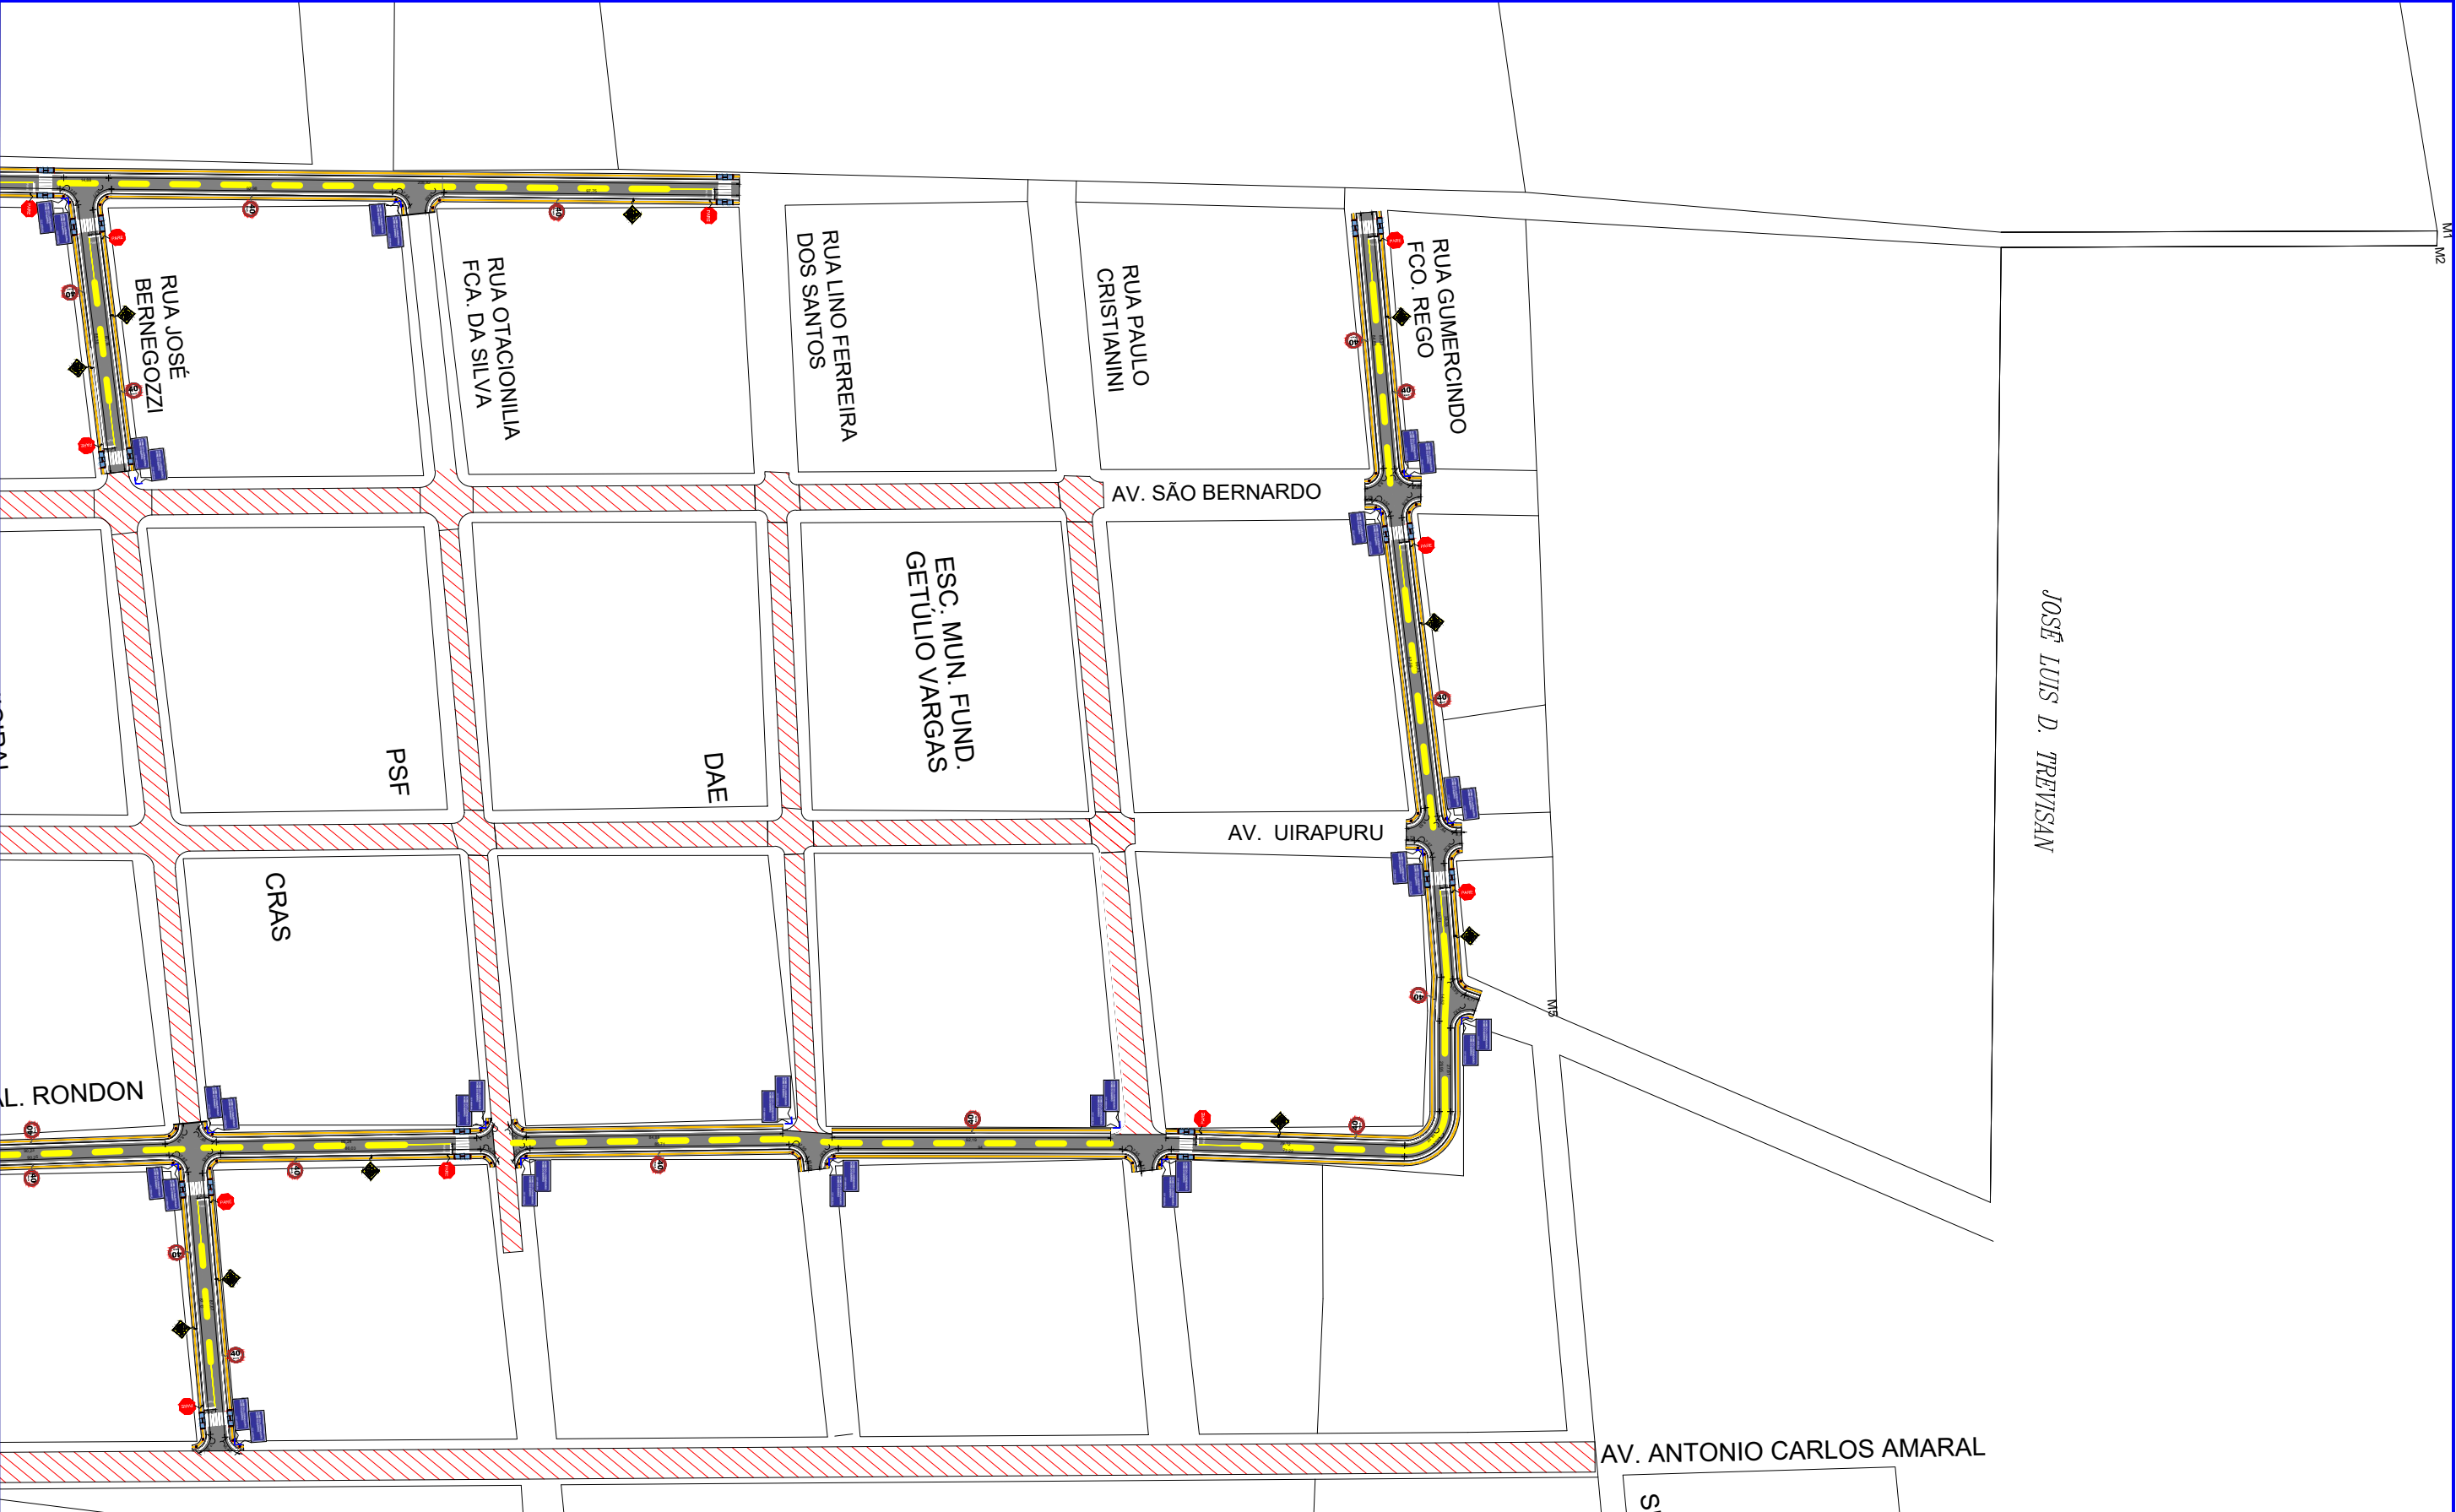


ASSUNTO: SINALIZAÇÃO VIÁRIA		AUTOR DO PROJETO: Axel Sallas Lopes Engenheiro Civil CREA - 1216637202	ASSOCIAÇÃO MATO-GROSSENSE DOS MUNICÍPIOS Coordenação de Infraestrutura e Capacitação Adm. Neurilan Fraga		
LEGENDA: Trechos a serem sinalizados *As coordenadas encontram-se em planilha anexa. PAVIMENTO EXISTENTE	DATA DE ENTREGA: ABRIL/2021		OBRA: PROJETO DE INFRA-ESTRUTURA URBANA - PAVIMENTAÇÃO ASFÁLTICA		
	REVISÃO: 1º - 00/00/0000		PROPRIETÁRIO/ CNPJ: PREFEITURA MUNICIPAL DE NOVA LACERDA CNPJ - 01.614.519/0001-22		
	ESCALA: 1/1000		ENDEREÇO: RUAS DIVERSAS		
		DESENHO: Axel Sallas Lopes	Associação Mato-grossense dos Municípios Em Defesa do Municipalismo		FOLHA Nº SIN-03


AV. IRAJÁ FAGUNDES TEIXEIRA

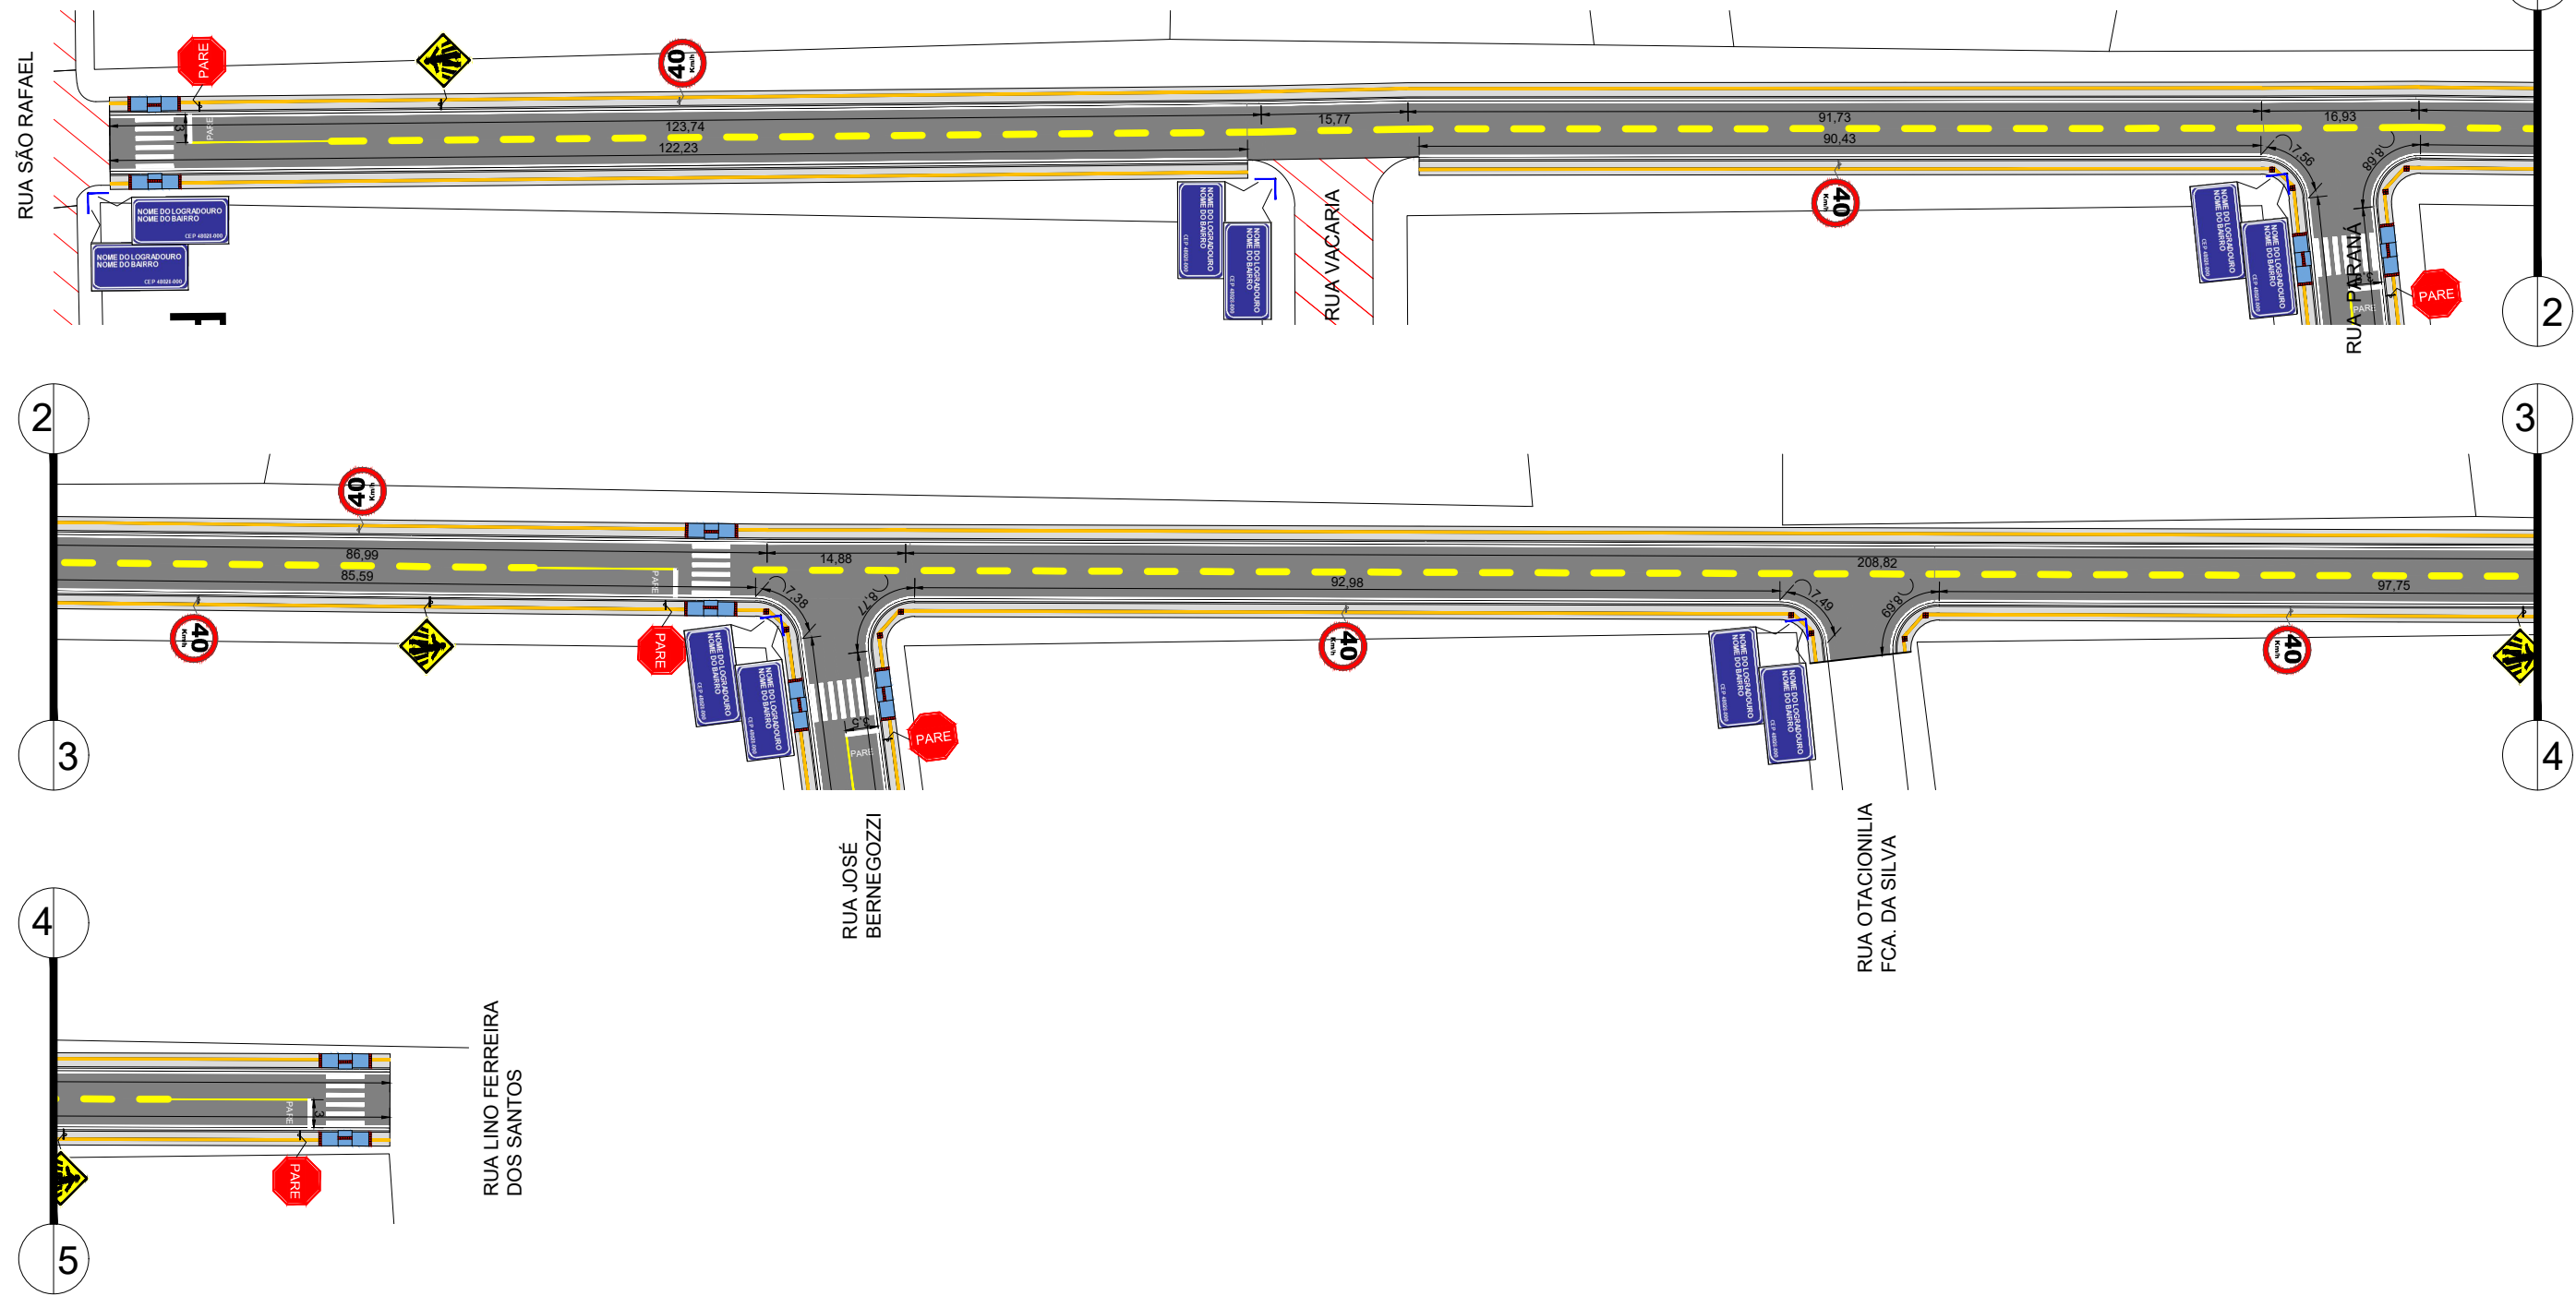


ASSUNTO: SINALIZAÇÃO VIÁRIA		AUTOR DO PROJETO: Axel Sallas Lopes Engenheiro Civil CREA - 1216637202	ASSOCIAÇÃO MATO-GROSSENSE DOS MUNICÍPIOS Coordenação de Infraestrutura e Capacitação Adm. Neurilan Fraga	
LEGENDA: Trechos a serem sinalizados *As coordenadas encontram-se em planilha anexa. PAVIMENTO EXISTENTE	DATA DE ENTREGA: ABRIL/2021		OBRA: PROJETO DE INFRA-ESTRUTURA URBANA - PAVIMENTAÇÃO ASFÁLTICA	
	REVISÃO: 1º - 00/00/0000		PROPRIETÁRIO/ CNPJ: PREFEITURA MUNICIPAL DE NOVA LACERDA CNPJ - 01.614.519/0001-22	
	ESCALA: 1/1000		ENDEREÇO: RUAS DIVERSAS	
			DESENHO: Axel Sallas Lopes	FOLHA Nº SIN-04

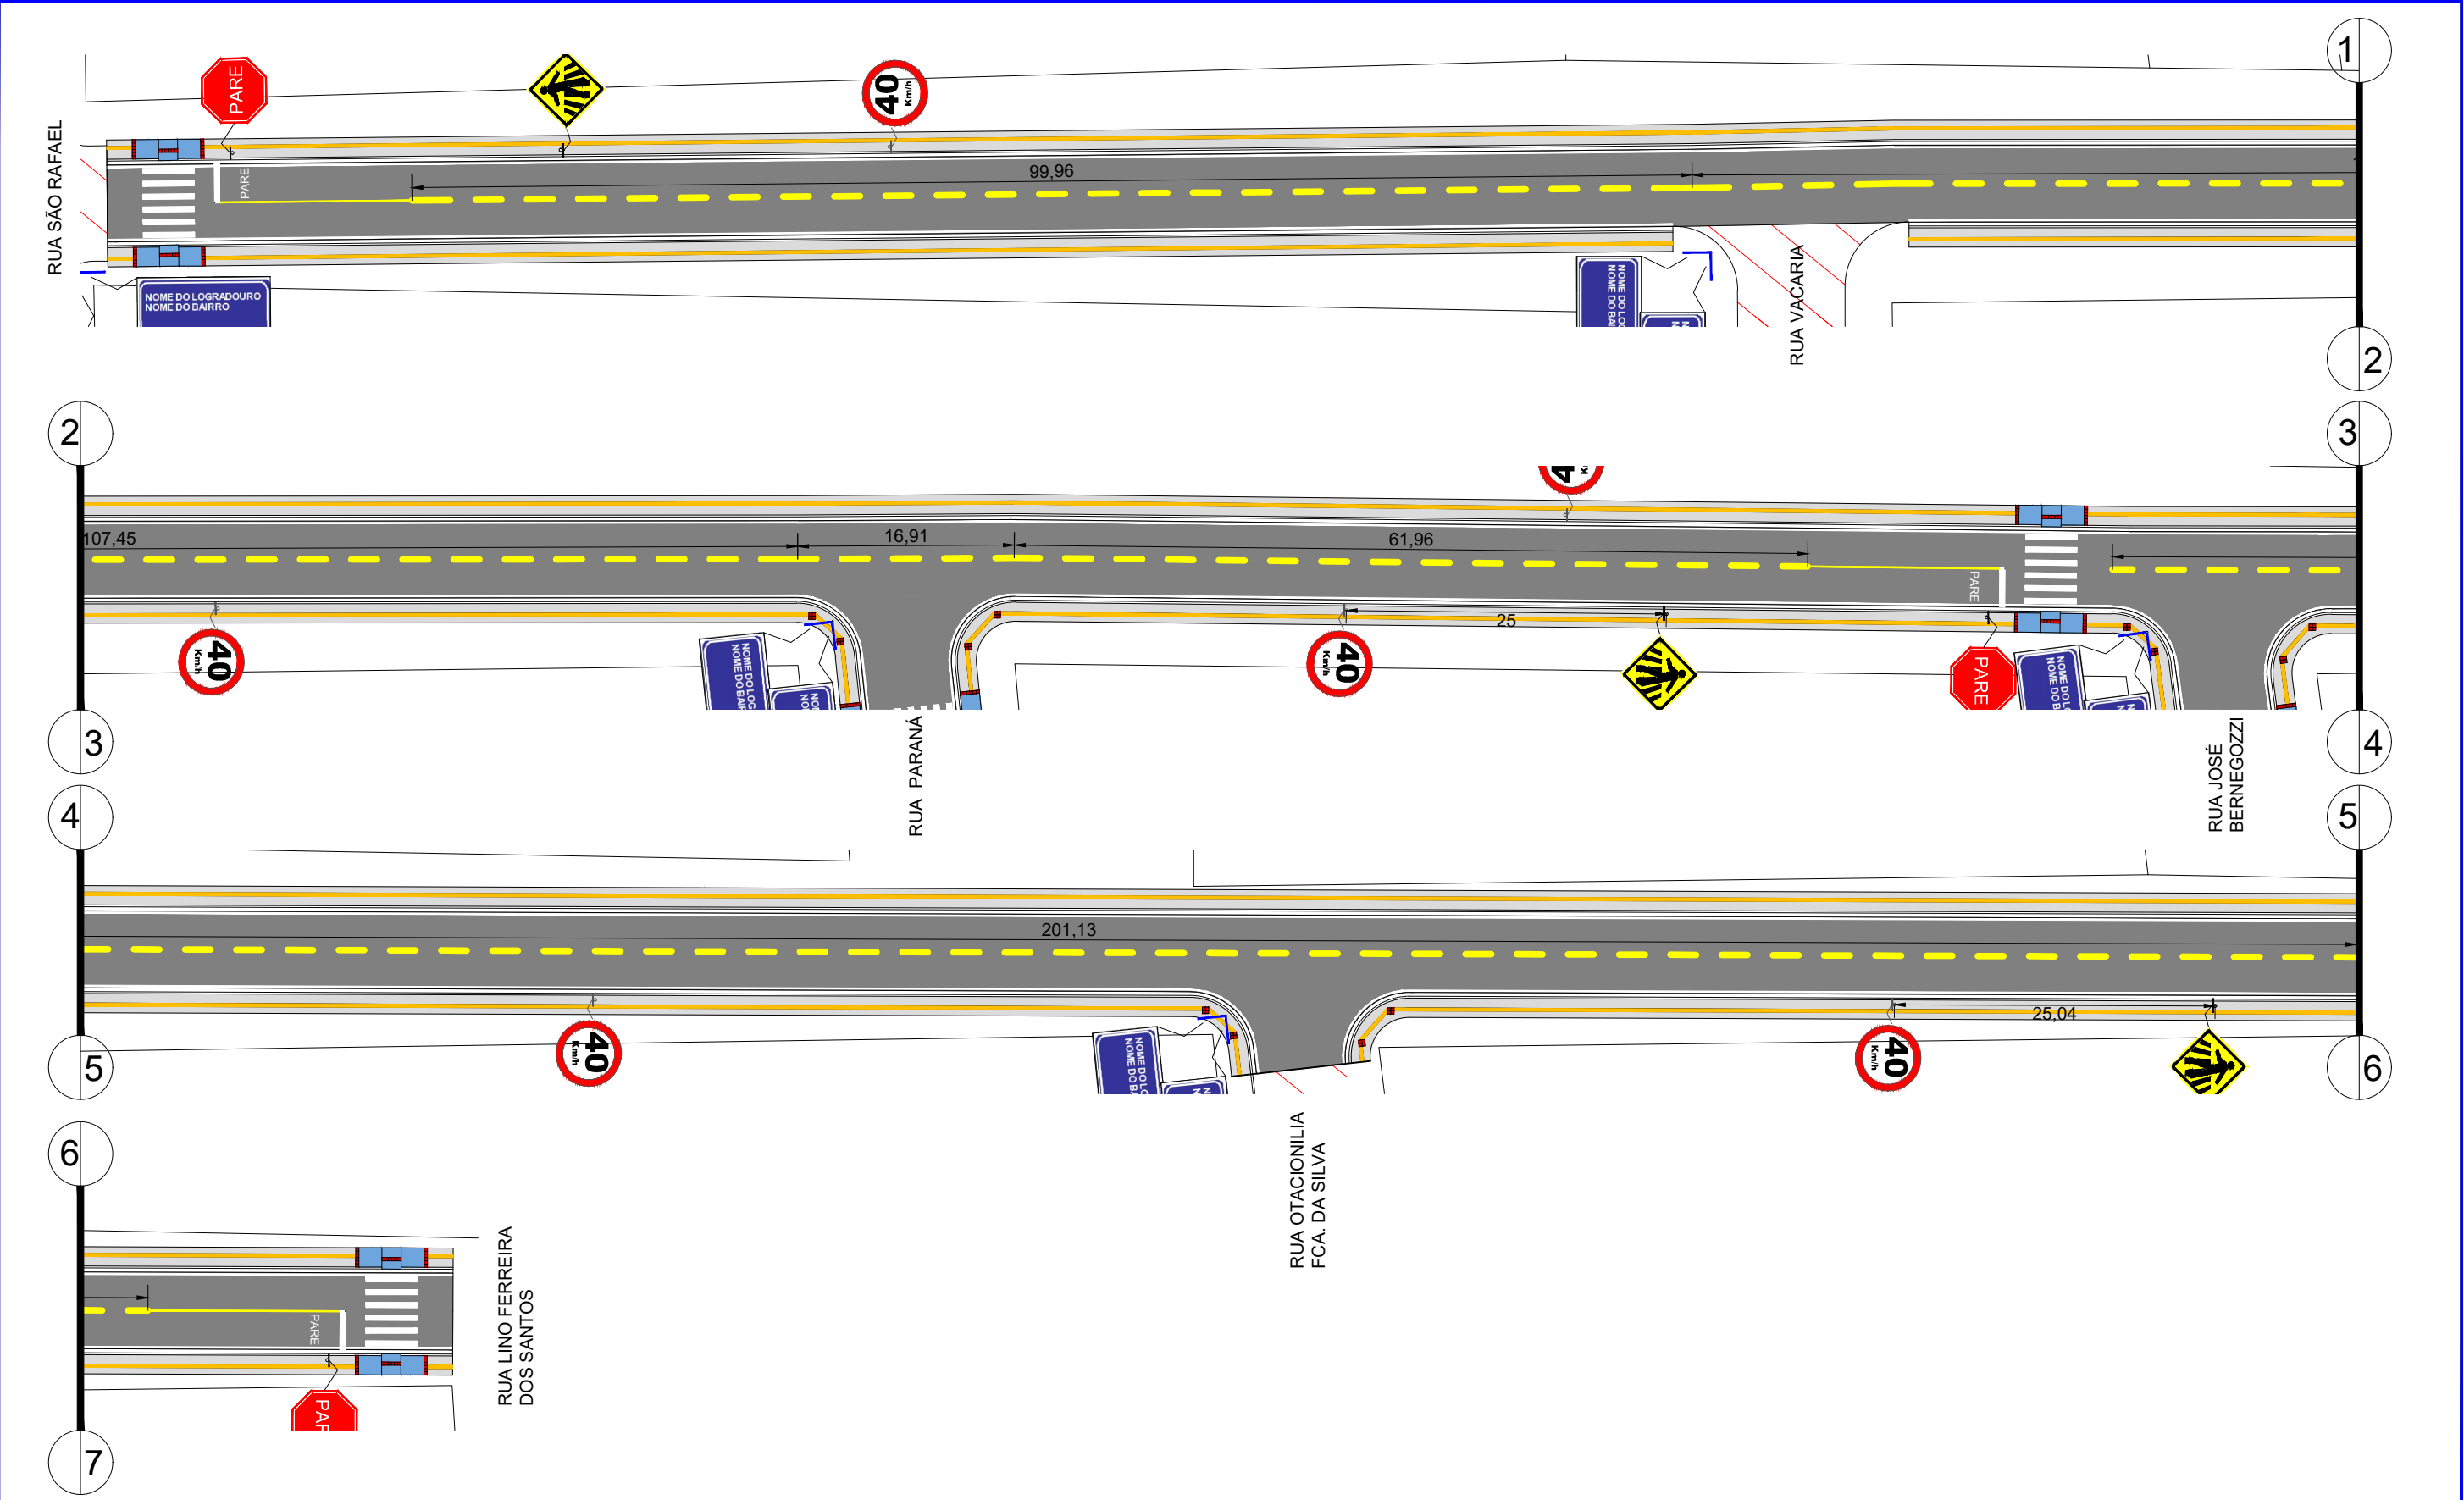


ASSUNTO: SINALIZAÇÃO VIÁRIA		AUTOR DO PROJETO: Axel Sallas Lopes Engenheiro Civil CREA - 1216637202	ASSOCIAÇÃO MATO-GROSSENSE DOS MUNICÍPIOS Coordenação de Infraestrutura e Capacitação Adm. Neurilan Fraga	
LEGENDA: Trechos a serem sinalizados *As coordenadas encontram-se em planilha anexa. PAVIMENTO EXISTENTE	DATA DE ENTREGA: ABRIL/2021		OBRA: PROJETO DE INFRA-ESTRUTURA URBANA - PAVIMENTAÇÃO ASFÁLTICA	
	REVISÃO: 1º - 00/00/0000		PROPRIETÁRIO/ CNPJ: PREFEITURA MUNICIPAL DE NOVA LACERDA CNPJ - 01.614.519/0001-22	
	ESCALA: 1/1000		ENDEREÇO: RUAS DIVERSAS	
		DESENHO: Axel Sallas Lopes	Associação Mato-grossense dos Municípios Em Defesa do Municipalismo	
			FOLHA Nº SIN-05	

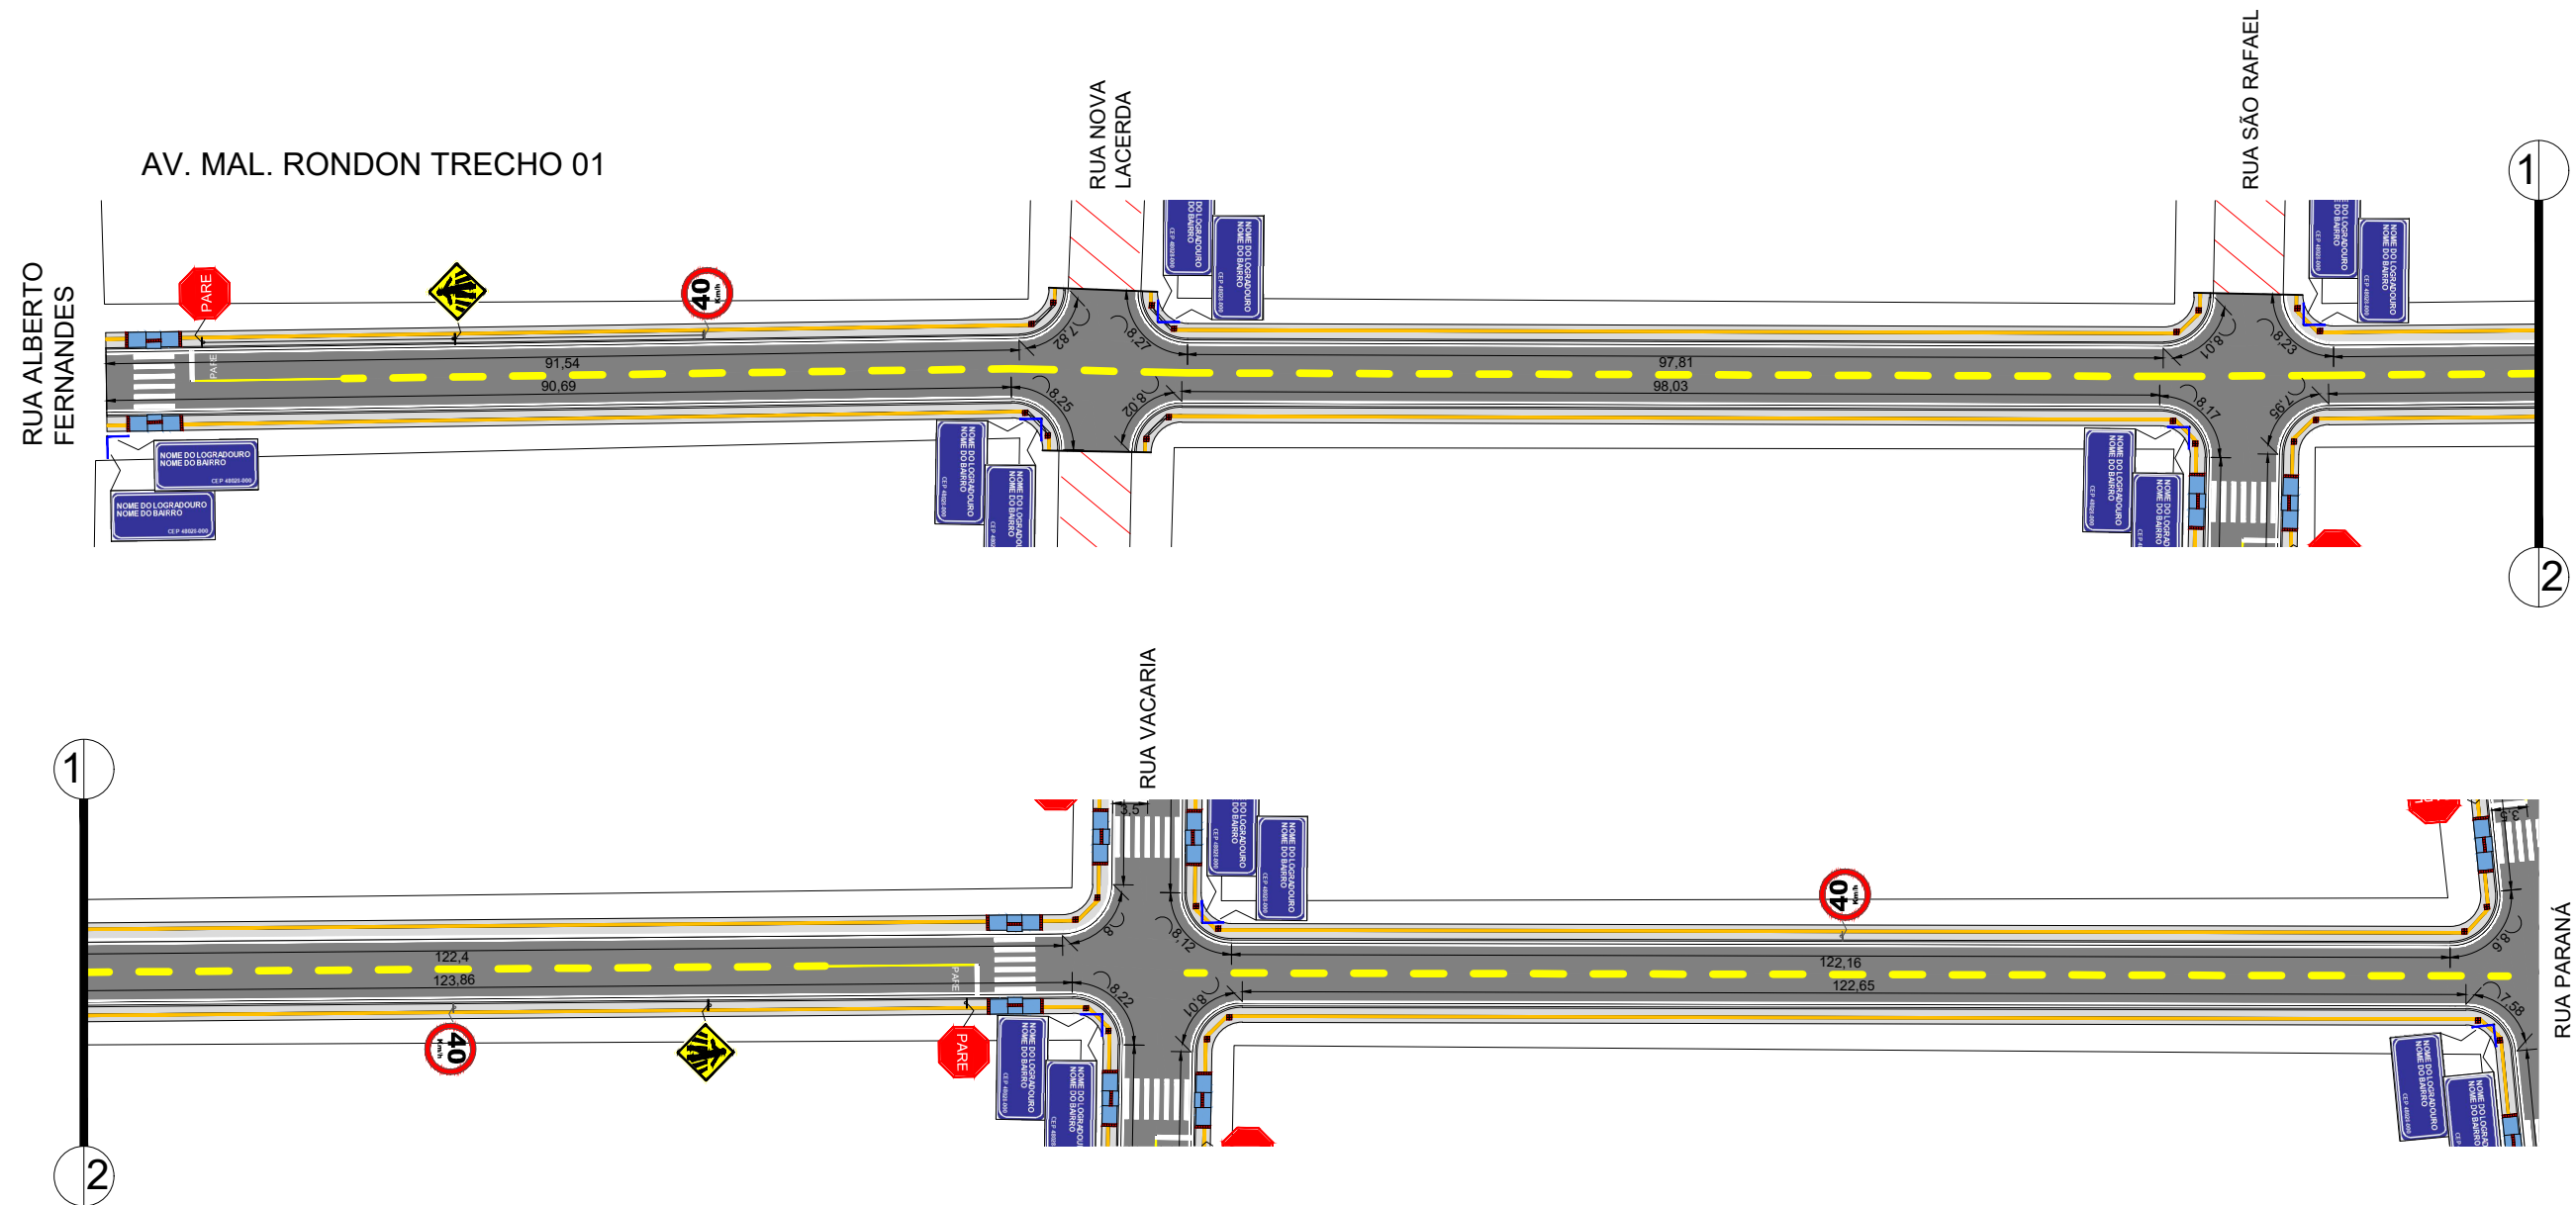


ASSUNTO: SINALIZAÇÃO VIÁRIA		AUTOR DO PROJETO: Axel Sallas Lopes Engenheiro Civil CREA - 1216637202	ASSOCIAÇÃO MATO-GROSSENSE DOS MUNICÍPIOS Coordenação de Infraestrutura e Capacitação Adm. Neurilan Fraga	
LEGENDA: Trechos a serem sinalizados *As coordenadas encontram-se em planilha anexa. PAVIMENTO EXISTENTE	DATA DE ENTREGA: ABRIL/2021		OBRA:	PROJETO DE INFRA-ESTRUTURA URBANA - PAVIMENTAÇÃO ASFÁLTICA
	REVISÃO: 1º - 00/00/0000		PROPRIETÁRIO/ CNPJ:	PREFEITURA MUNICIPAL DE NOVA LACERDA CNPJ - 01.614.519/0001-22
	ESCALA: 1/1000		ENDEREÇO:	RUAS DIVERSAS
			DESENHO: Axel Sallas Lopes	

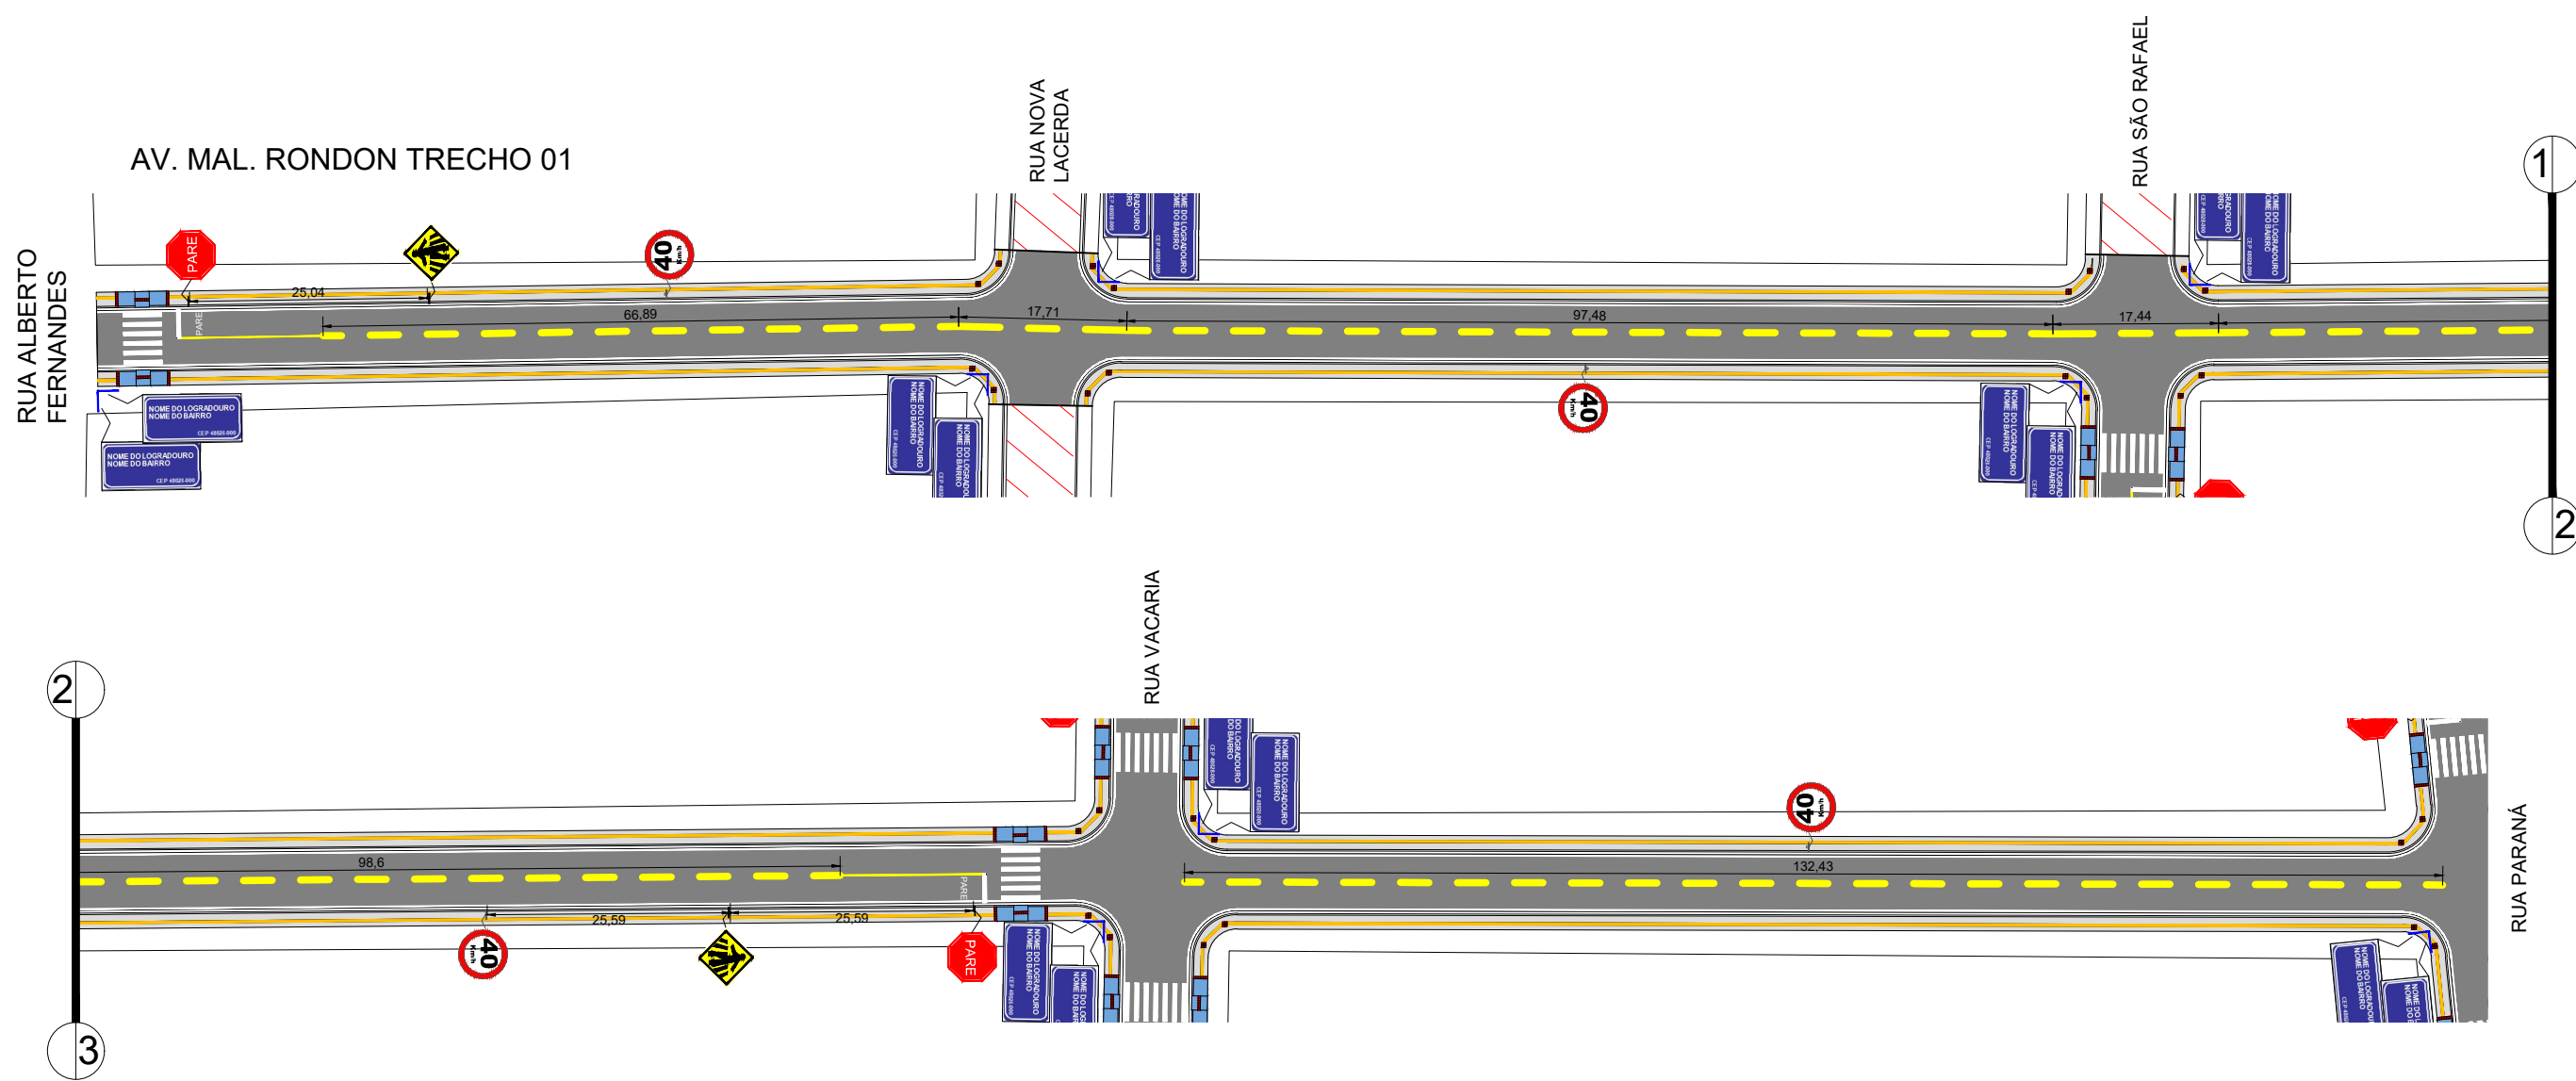


ASSUNTO: SINALIZAÇÃO VIÁRIA		AUTOR DO PROJETO: Axel Sallas Lopes Engenheiro Civil CREA - 1216637202	ASSOCIAÇÃO MATO-GROSSENSE DOS MUNICÍPIOS Coordenação de Infraestrutura e Capacitação Adm. Neurilan Fraga	
LEGENDA: Trechos a serem sinalizados *As coordenadas encontram-se em planilha anexa. PAVIMENTO EXISTENTE	DATA DE ENTREGA: ABRIL/2021		OBRA:	PROJETO DE INFRA-ESTRUTURA URBANA - PAVIMENTAÇÃO ASFÁLTICA
	REVISÃO: 1º - 00/00/0000		PROPRIETÁRIO/ CNPJ:	PREFEITURA MUNICIPAL DE NOVA LACERDA CNPJ - 01.614.519/0001-22
	ESCALA: 1/1000	DESENHO: Axel Sallas Lopes	ENDEREÇO:	RUAS DIVERSAS
				Associação Mato-grossense dos Municípios Em Defesa do Municipalismo FOLHA Nº SIN-07

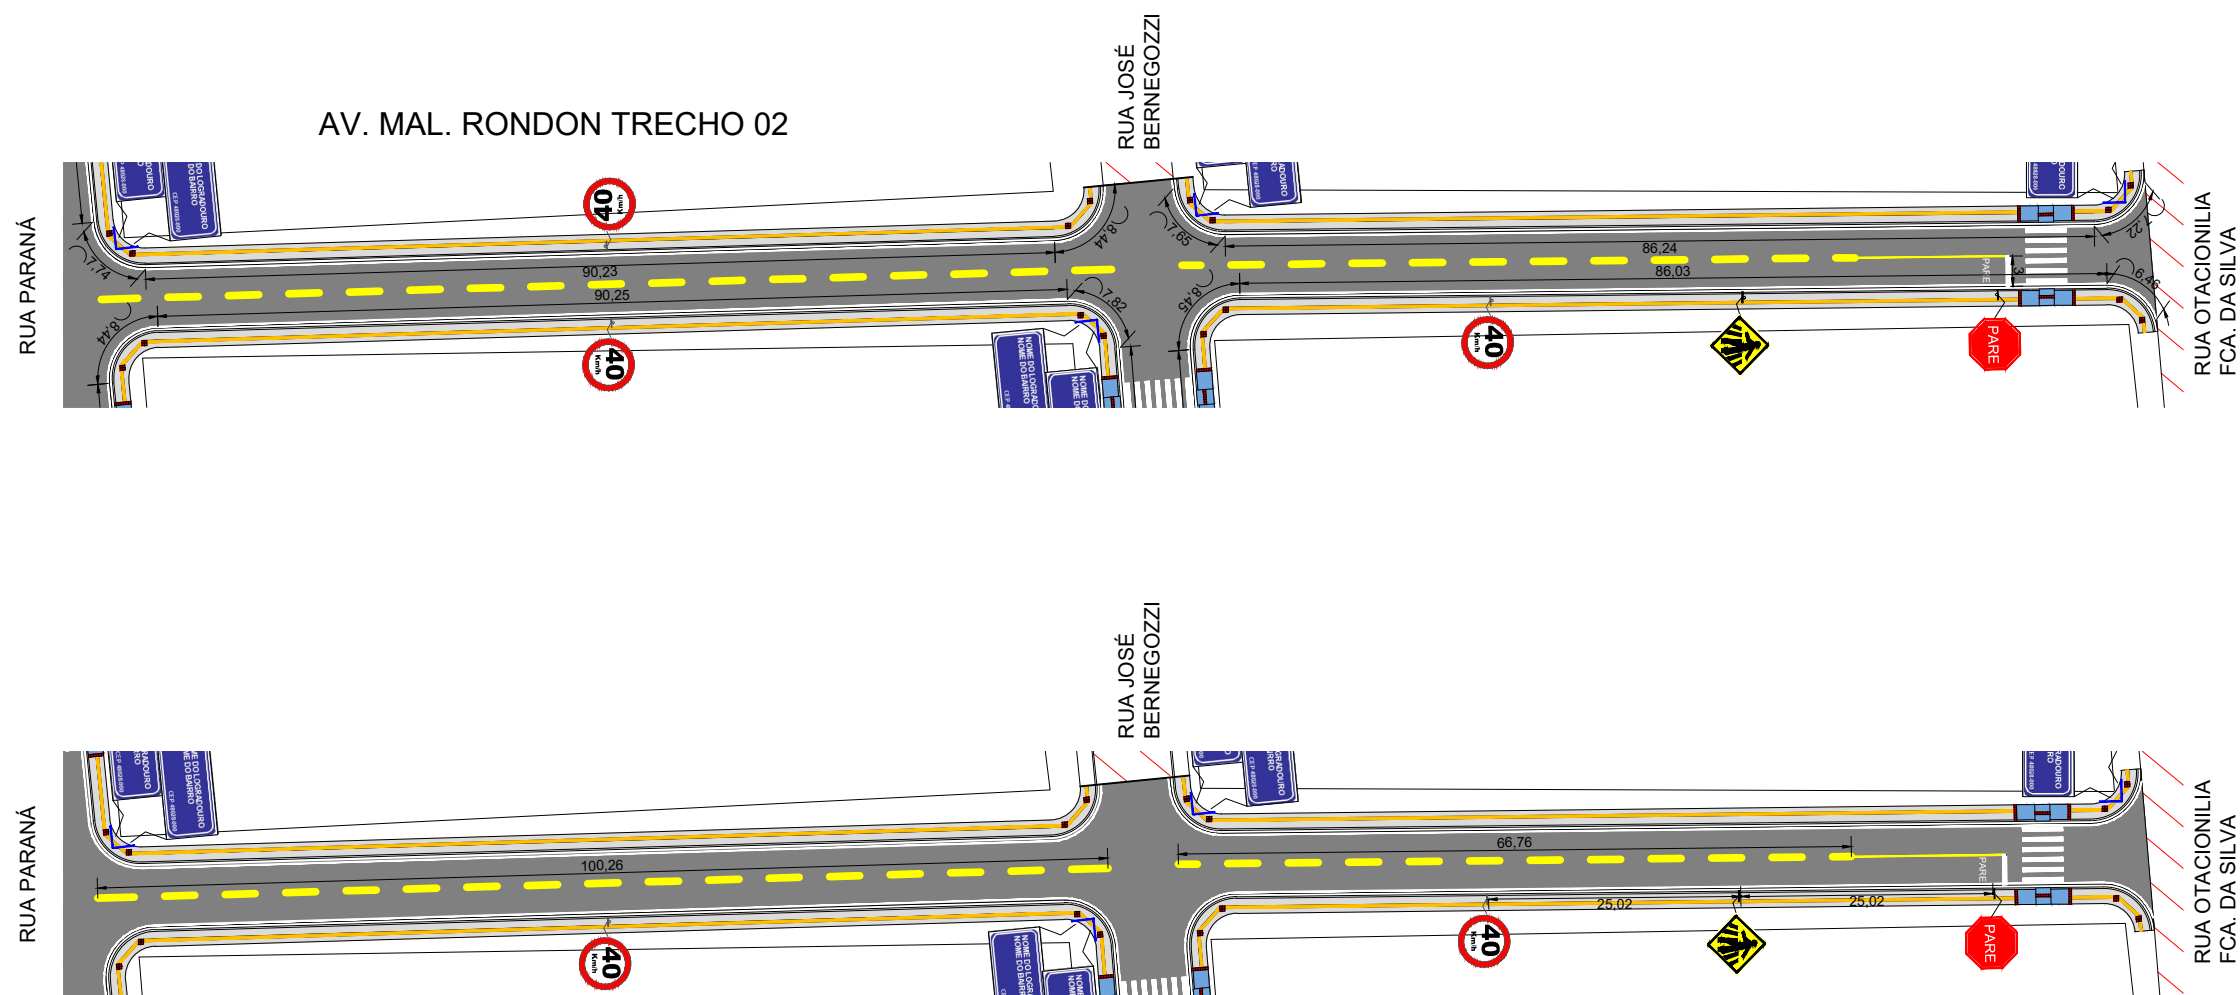


ASSUNTO: SINALIZAÇÃO VIÁRIA		AUTOR DO PROJETO: Axel Sallas Lopes Engenheiro Civil CREA - 1216637202	ASSOCIAÇÃO MATO-GROSSENSE DOS MUNICÍPIOS Coordenação de Infraestrutura e Capacitação Adm. Neurilan Fraga	
LEGENDA: Trechos a serem sinalizados *As coordenadas encontram-se em planilha anexa. PAVIMENTO EXISTENTE	DATA DE ENTREGA: ABRIL/2021		OBRA:	PROJETO DE INFRA-ESTRUTURA URBANA - PAVIMENTAÇÃO ASFÁLTICA
	REVISÃO: 1º - 00/00/0000		PROPRIETÁRIO/ CNPJ:	PREFEITURA MUNICIPAL DE NOVA LACERDA CNPJ - 01.614.519/0001-22
	ESCALA: 1/1000	DESENHO: Axel Sallas Lopes	ENDEREÇO:	RUAS DIVERSAS
				Associação Mato-grossense dos Municípios Em Defesa do Municipalismo FOLHA Nº SIN-08

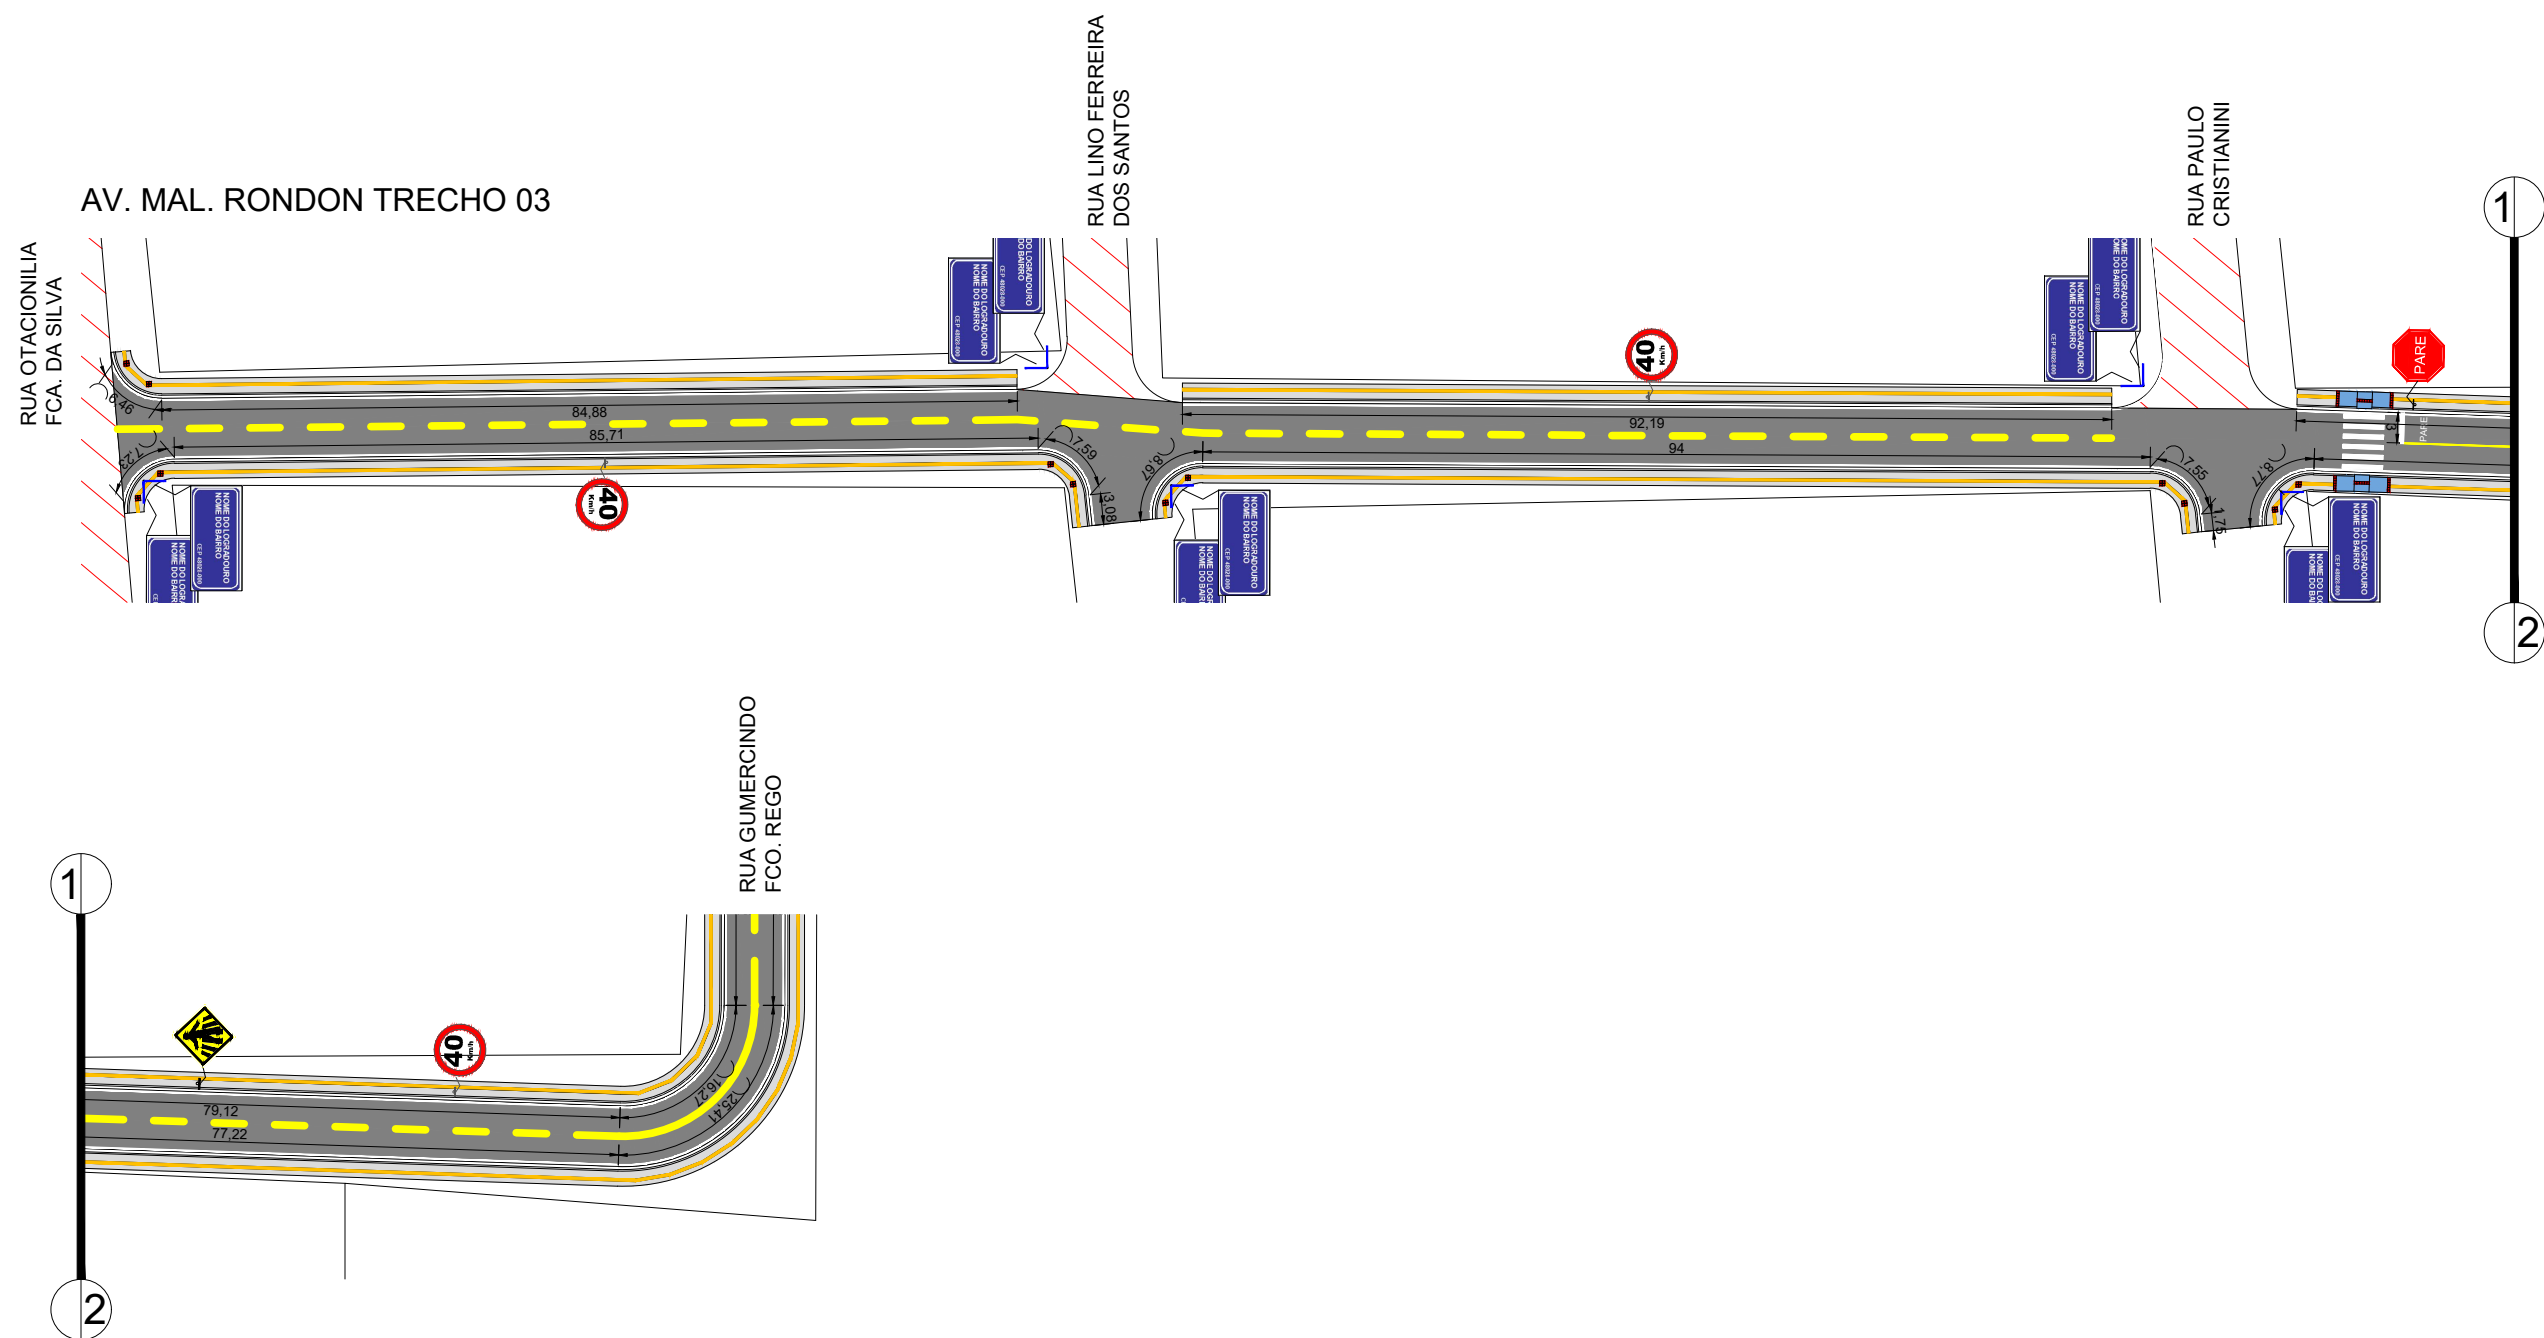


ASSUNTO: SINALIZAÇÃO VIÁRIA		AUTOR DO PROJETO: Axel Sallas Lopes Engenheiro Civil CREA - 1216637202	ASSOCIAÇÃO MATO-GROSSENSE DOS MUNICÍPIOS Coordenação de Infraestrutura e Capacitação Adm. Neurilan Fraga	
LEGENDA: Trechos a serem sinalizados *As coordenadas encontram-se em planilha anexa. PAVIMENTO EXISTENTE	DATA DE ENTREGA: ABRIL/2021		OBRA:	PROJETO DE INFRA-ESTRUTURA URBANA - PAVIMENTAÇÃO ASFÁLTICA
	REVISÃO: 1º - 00/00/0000		PROPRIETÁRIO/ CNPJ:	PREFEITURA MUNICIPAL DE NOVA LACERDA CNPJ - 01.614.519/0001-22
	ESCALA: 1/1000	DESENHO: Axel Sallas Lopes	ENDEREÇO:	RUAS DIVERSAS
				Associação Mato-grossense dos Municípios Em Defesa do Municipalismo FOLHA Nº SIN-09

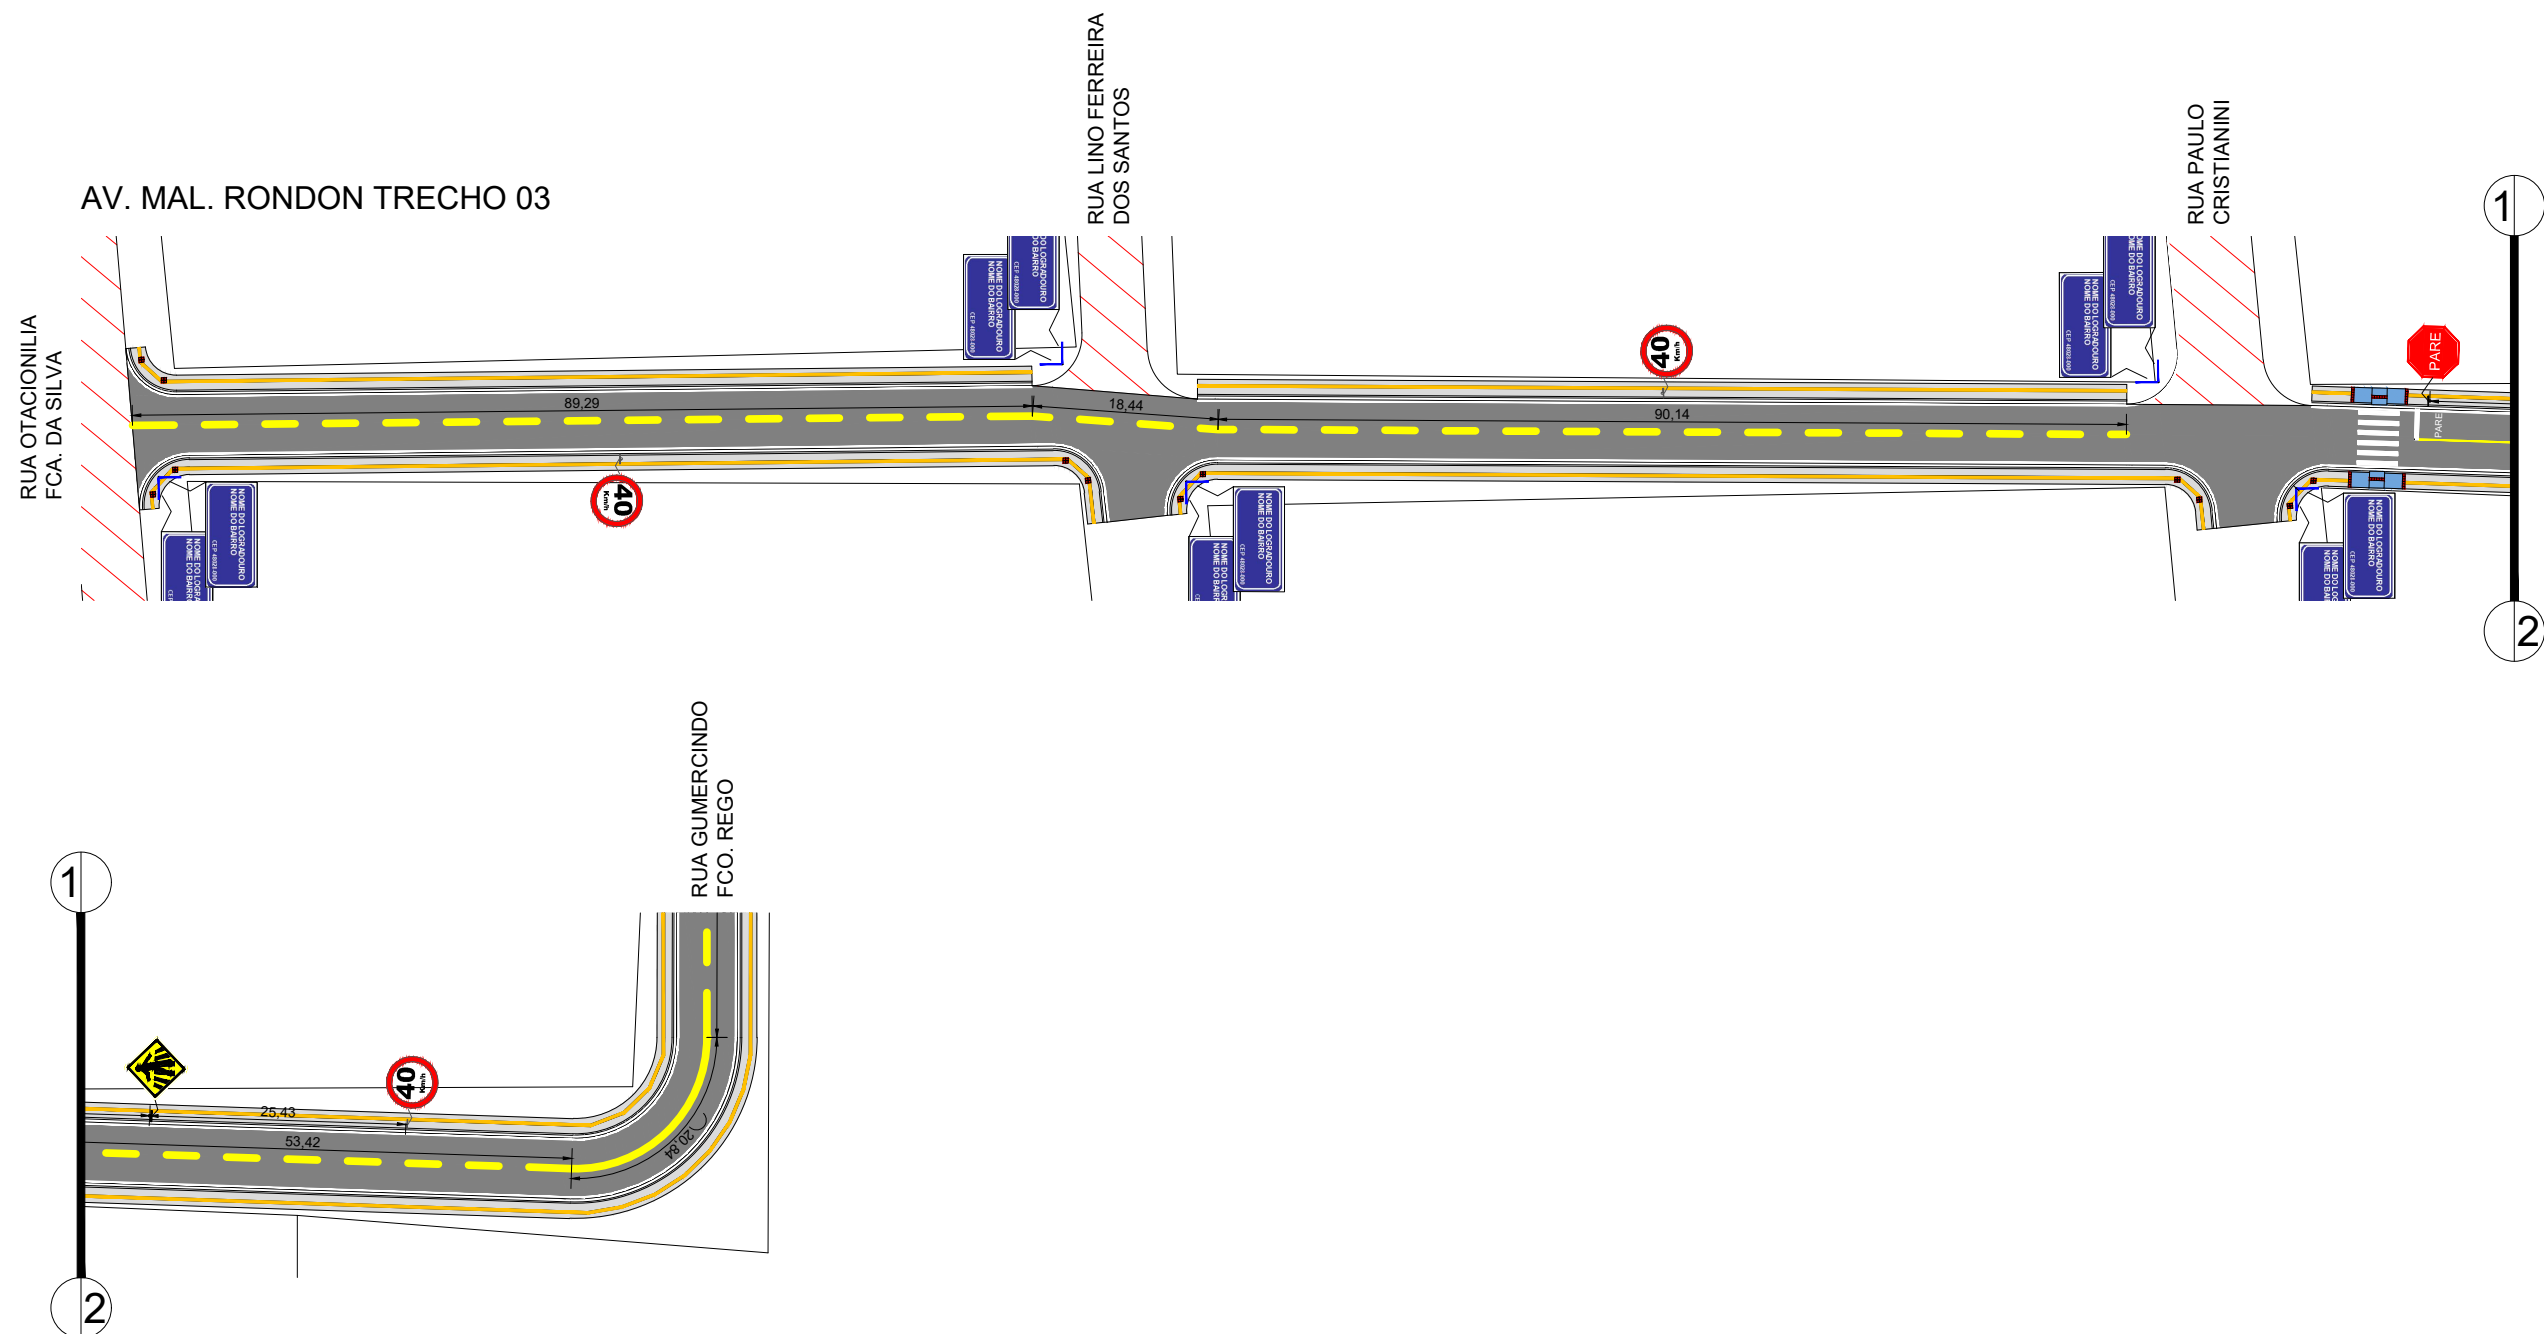

ASSUNTO: SINALIZAÇÃO VIÁRIA		AUTOR DO PROJETO: Axel Sallas Lopes Engenheiro Civil CREA - 1216637202	ASSOCIAÇÃO MATO-GROSSENSE DOS MUNICÍPIOS Coordenação de Infraestrutura e Capacitação Adm. Neurilan Fraga	
LEGENDA: Trechos a serem sinalizados *As coordenadas encontram-se em planilha anexa. PAVIMENTO EXISTENTE	DATA DE ENTREGA: ABRIL/2021		OBRA: PROJETO DE INFRA-ESTRUTURA URBANA - PAVIMENTAÇÃO ASFÁLTICA	
	REVISÃO: 1º - 00/00/0000		PROPRIETÁRIO/ CNPJ: PREFEITURA MUNICIPAL DE NOVA LACERDA CNPJ - 01.614.519/0001-22	
	ESCALA: 1/1000	DESENHO: Axel Sallas Lopes	ENDEREÇO: RUAS DIVERSAS	
				FOLHA Nº SIN-10

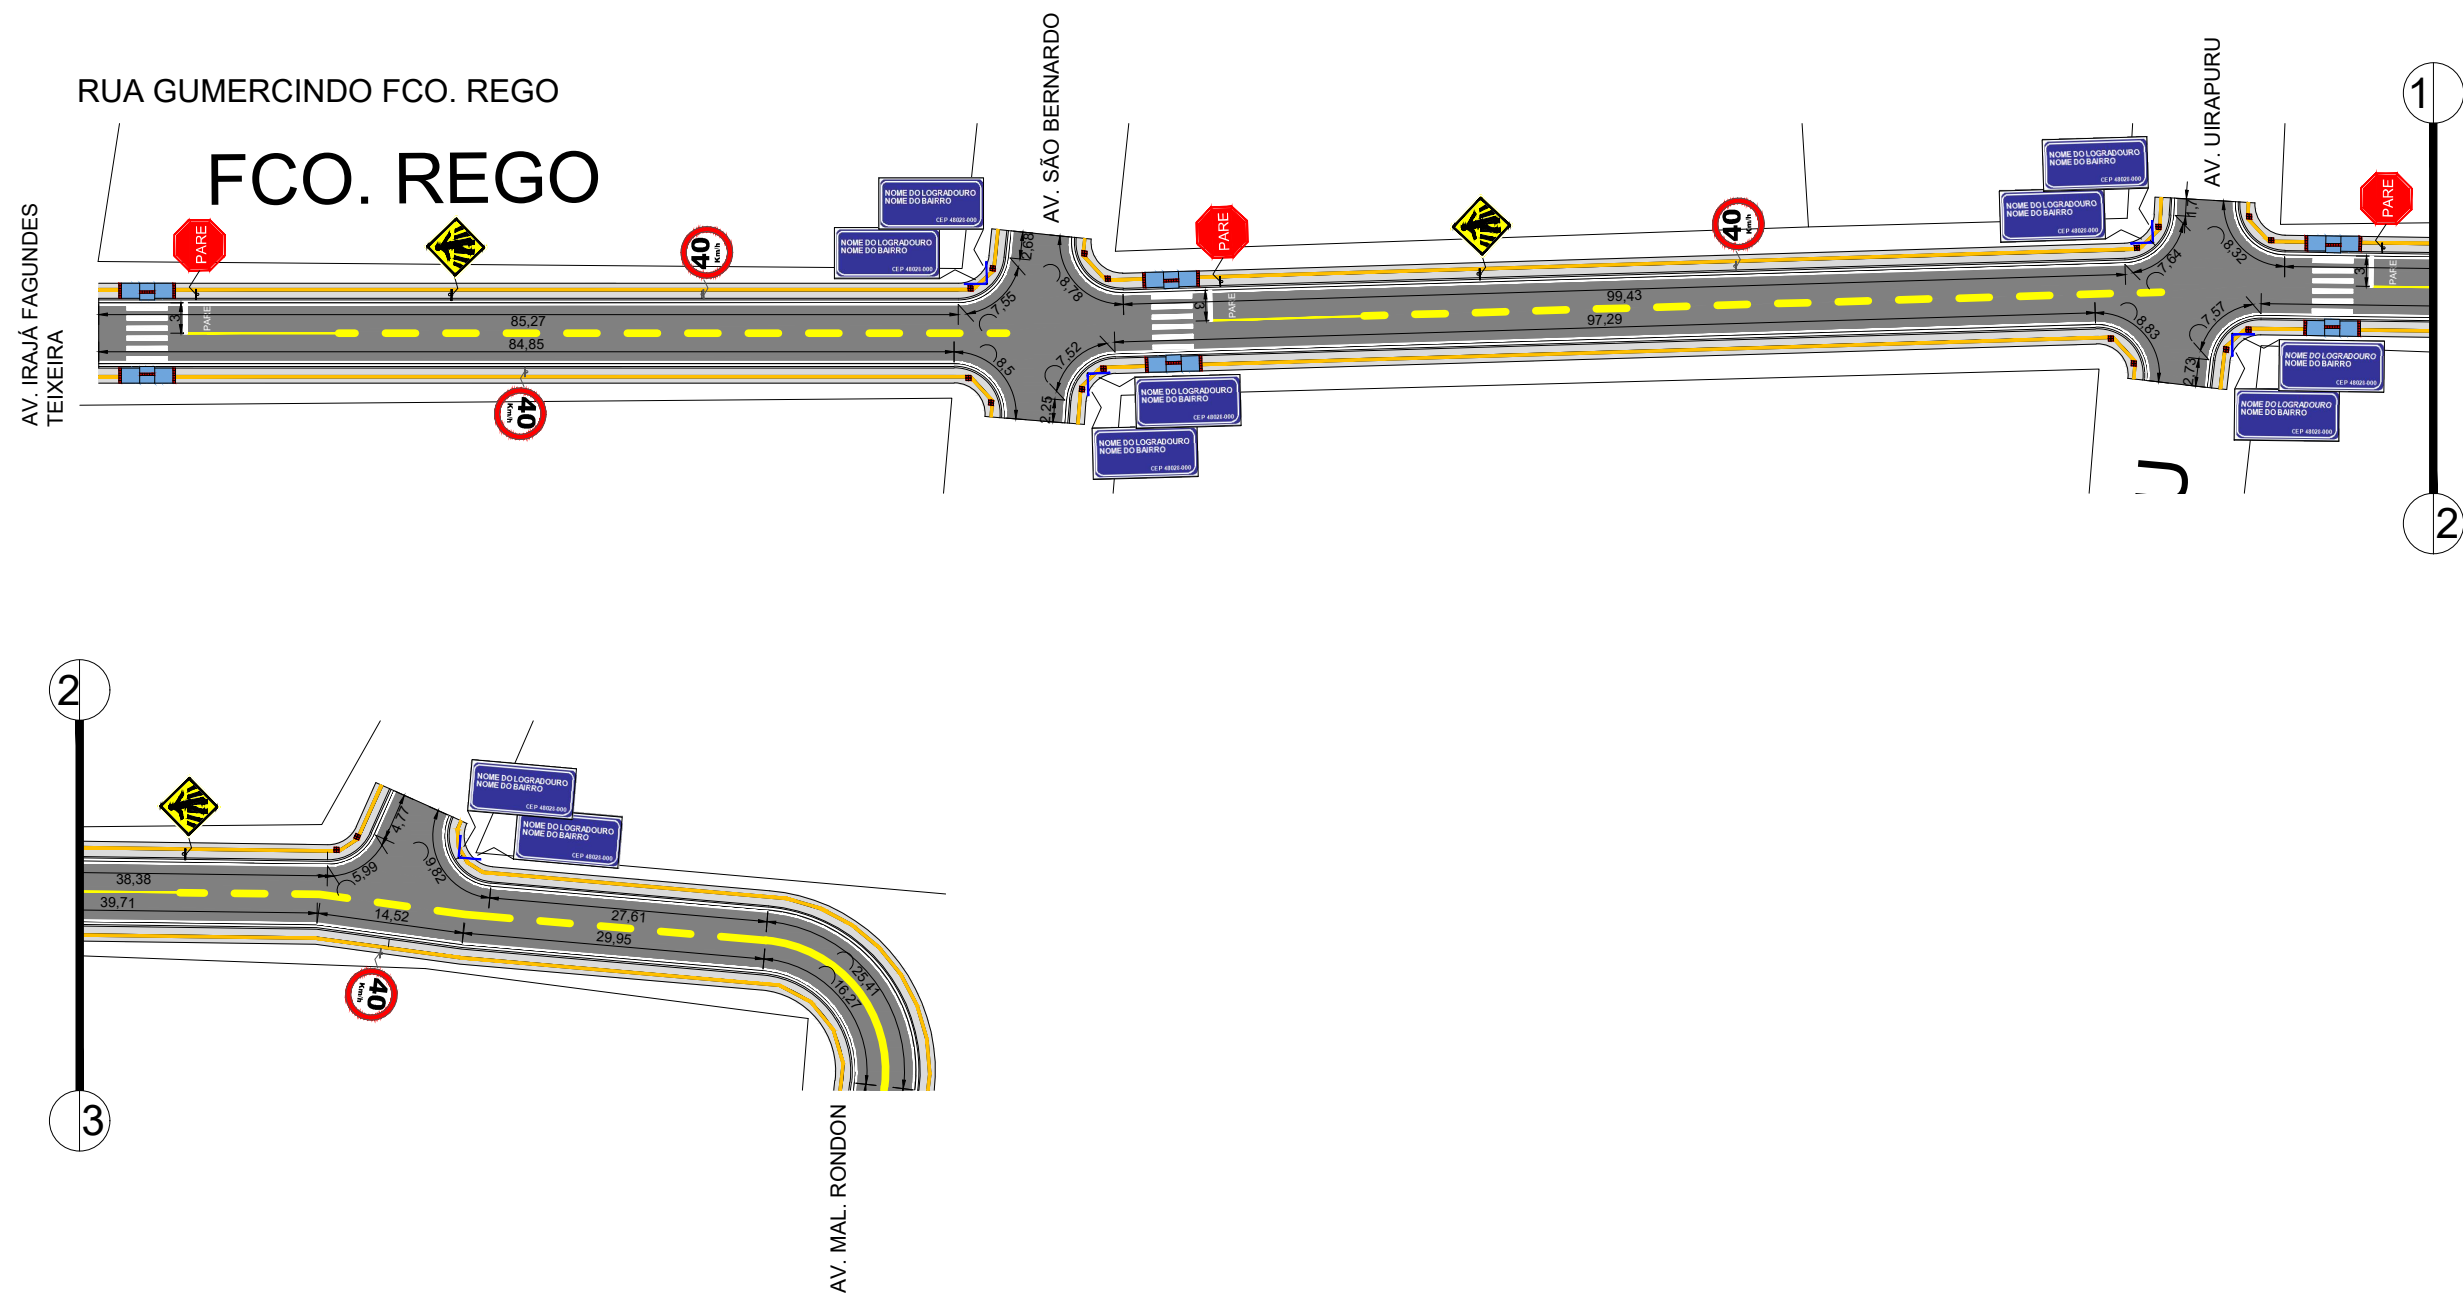

ASSUNTO: SINALIZAÇÃO VIÁRIA		AUTOR DO PROJETO: Axel Sallas Lopes Engenheiro Civil CREA - 1216637202	ASSOCIAÇÃO MATO-GROSSENSE DOS MUNICÍPIOS Coordenação de Infraestrutura e Capacitação Adm. Neurilan Fraga	
LEGENDA: ■ Trechos a serem sinalizados *As coordenadas encontram-se em planilha anexa. ▨ PAVIMENTO EXISTENTE	DATA DE ENTREGA: ABRIL/2021		OBRA: PROJETO DE INFRA-ESTRUTURA URBANA - PAVIMENTAÇÃO ASFÁLTICA	
	REVISÃO: 1º - 00/00/0000		PROPRIETÁRIO/ CNPJ: PREFEITURA MUNICIPAL DE NOVA LACERDA CNPJ - 01.614.519/0001-22	
	ESCALA: 1/1000	DESENHO: Axel Sallas Lopes	ENDEREÇO: RUAS DIVERSAS	
				FOLHA Nº SIN-11

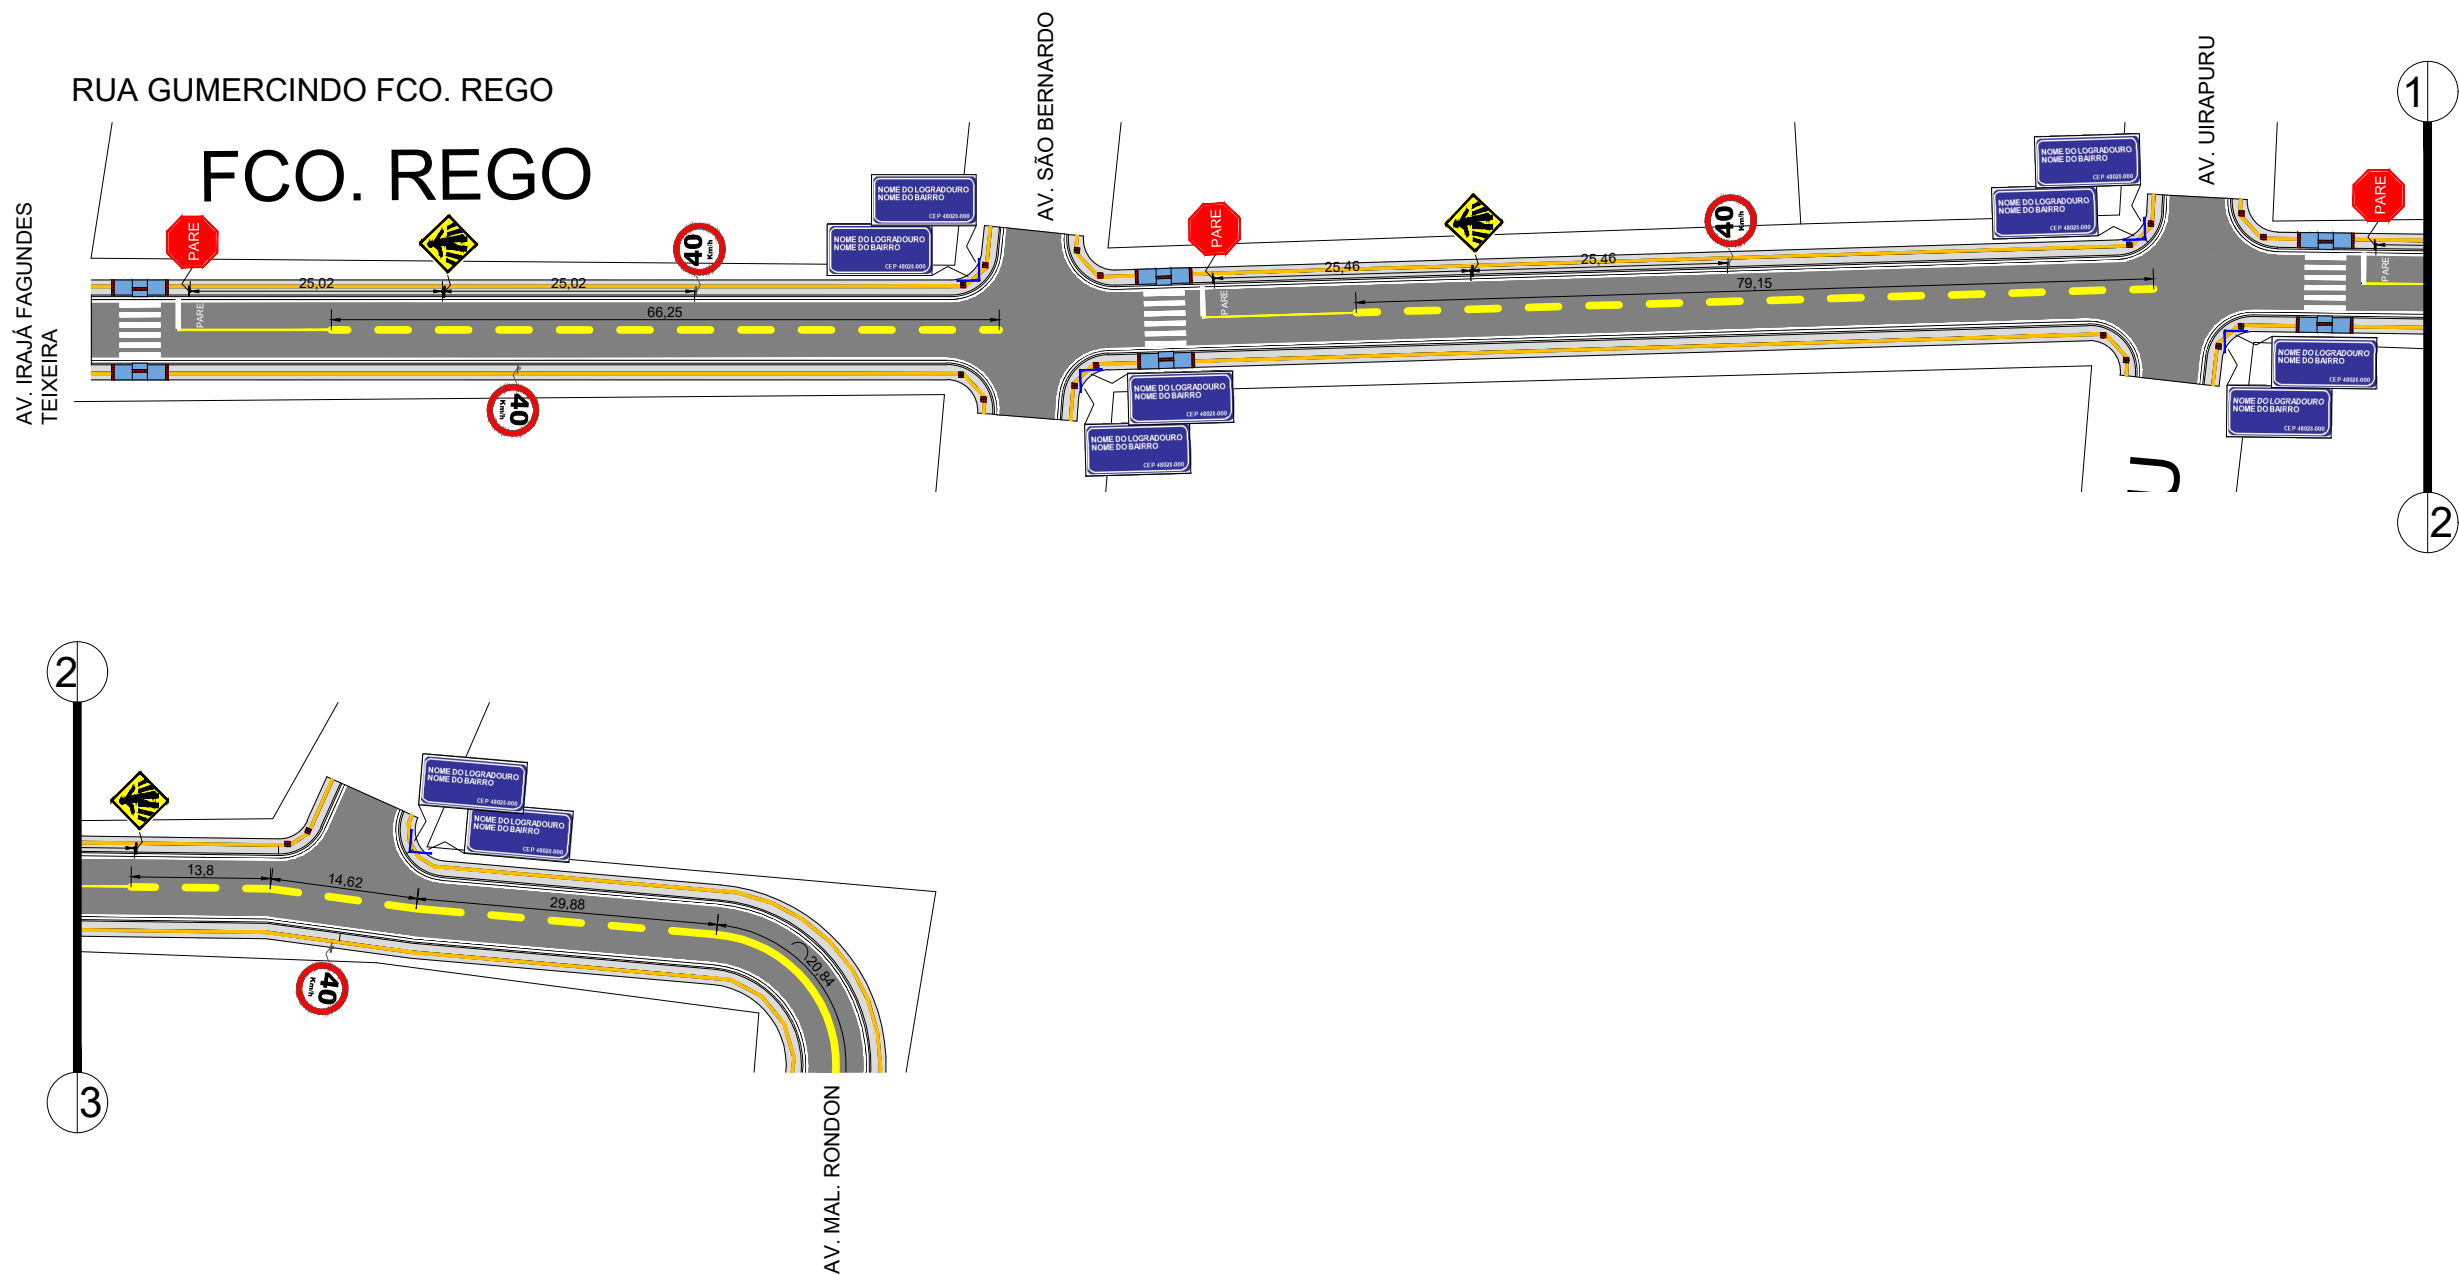

ASSUNTO: SINALIZAÇÃO VIÁRIA

AUTOR DO PROJETO:

LEGENDA:

- Trechos a serem sinalizados
- *As coordenadas encontram-se em planilha anexa.
- PAVIMENTO EXISTENTE

DATA DE ENTREGA:
ABRIL/2021

REVISÃO:
1º - 00/00/0000

ESCALA:
1/1000

Axel Sallas Lopes
Engenheiro Civil
CREA - 1216637202

DESENHO: Axel Sallas Lopes

OBRA:

PROPRIETÁRIO/
CNPJ:







ENDEREÇO:

ASSOCIAÇÃO MATO-GROSSENSE DOS MUNICÍPIOS
Coordenação de Infraestrutura e Capacitação
Adm. Neurilan Fraga

PROJETO DE INFRA-ESTRUTURA URBANA -
PAVIMENTAÇÃO ASFÁLTICA

PREFEITURA MUNICIPAL DE NOVA LACERDA
CNPJ - 01.614.519/0001-22

RUAS DIVERSAS

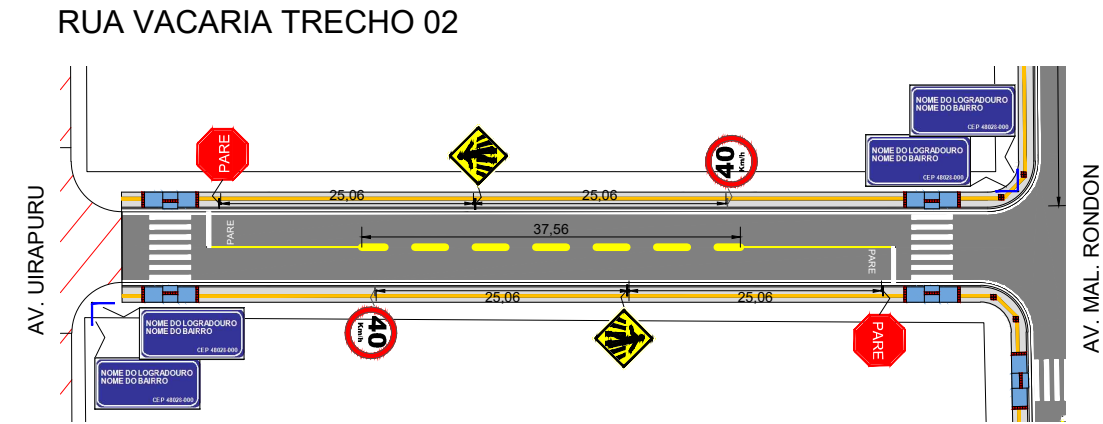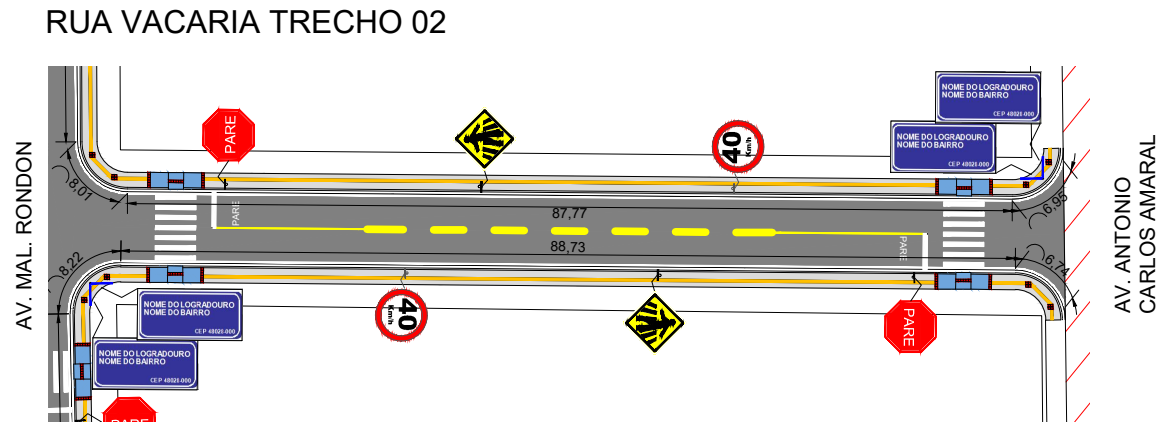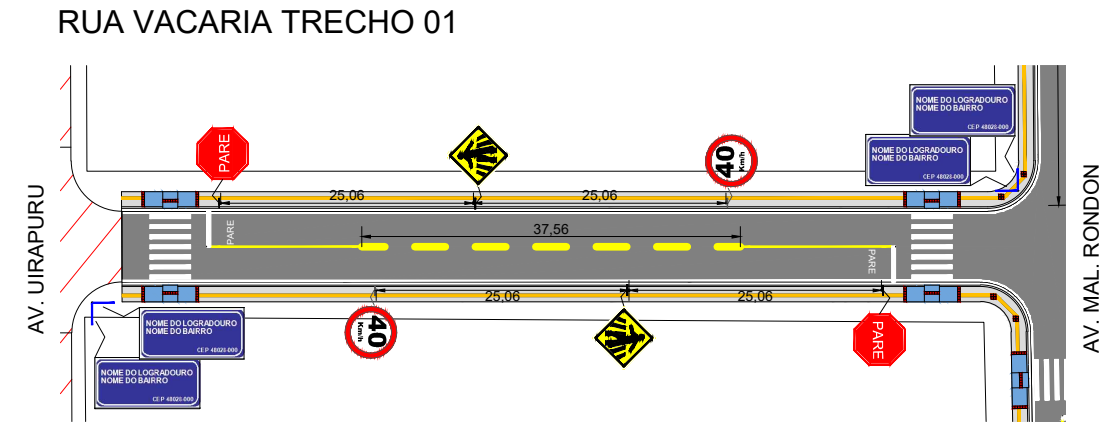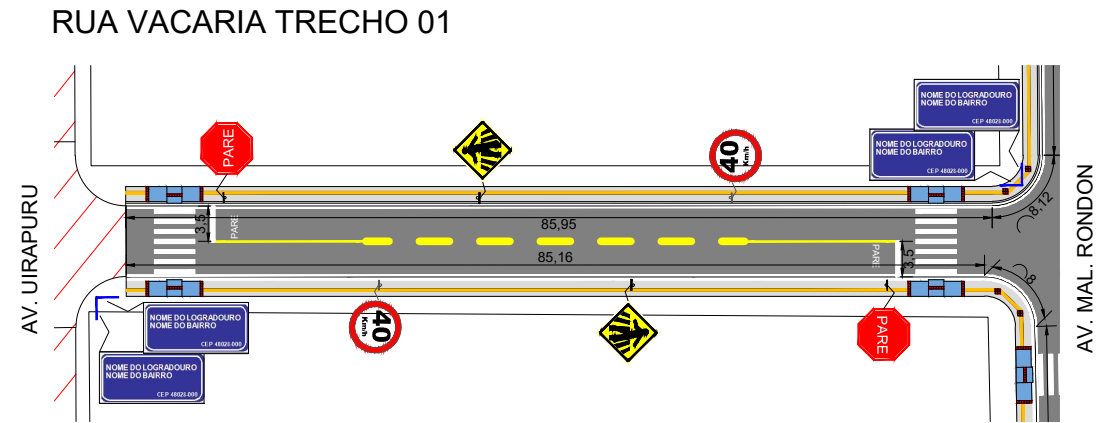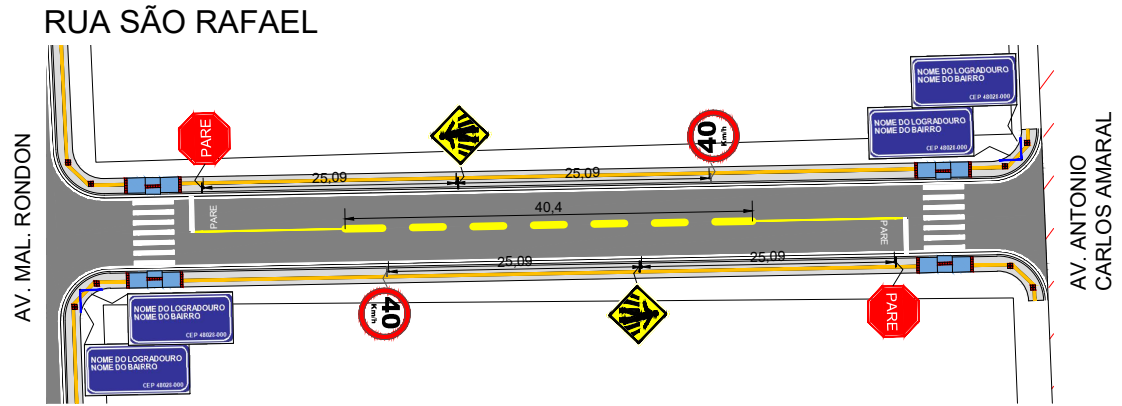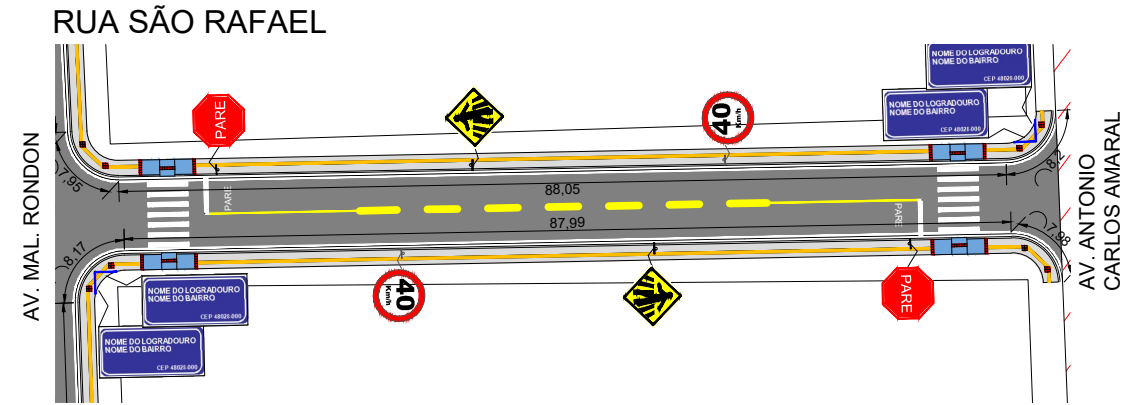

ASSUNTO: SINALIZAÇÃO VIÁRIA

AUTOR DO PROJETO:

LEGENDA:

 Trechos a serem sinalizados
*As coordenadas encontram-se em planilha anexa.

 PAVIMENTO EXISTENTE

DATA DE ENTREGA:
ABRIL/2021

REVISÃO:
1º - 00/00/0000

ESCALA:
1/1000

DESENHO: Axel Sallas Lopes

Axel Sallas Lopes
Engenheiro Civil
CREA - 1216637202

ASSOCIAÇÃO MATO-GROSSENSE DOS MUNICÍPIOS
Coordenação de Infraestrutura e Capacitação
Adm. Neurilan Fraga

OBRA:

PROJETO DE INFRA-ESTRUTURA URBANA -
PAVIMENTAÇÃO ASFÁLTICA

PROPRIETÁRIO/
CNPJ:

PREFEITURA MUNICIPAL DE NOVA LACERDA
CNPJ - 01.614.519/0001-22


ENDEREÇO:

RUAS DIVERSAS


Associação Mato-grossense dos Municípios
Em Defesa do Municipalismo

FOLHA Nº
SIN-13


RUA PARANÁ TRECHO 01

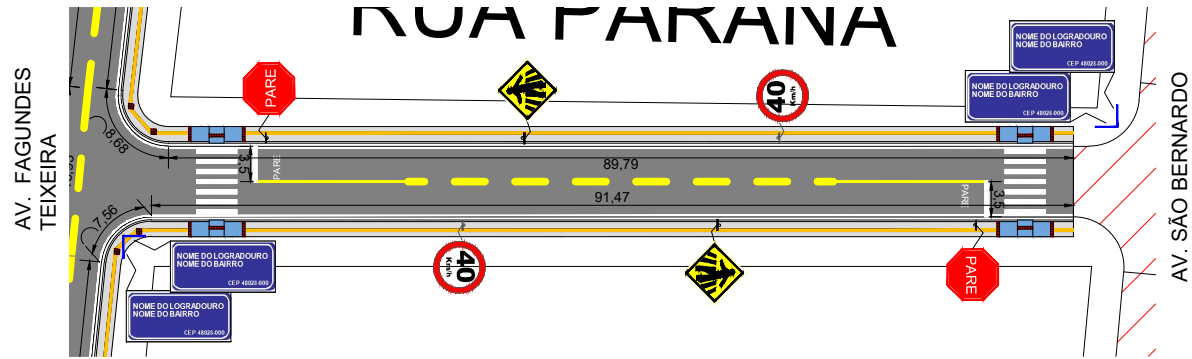


RUA PARANÁ TRECHO 01

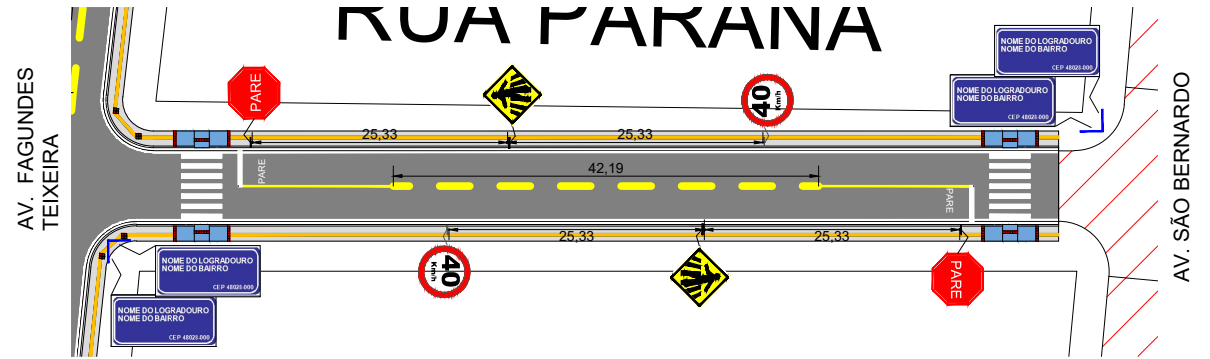

RUA PARANÁ TRECHO 02

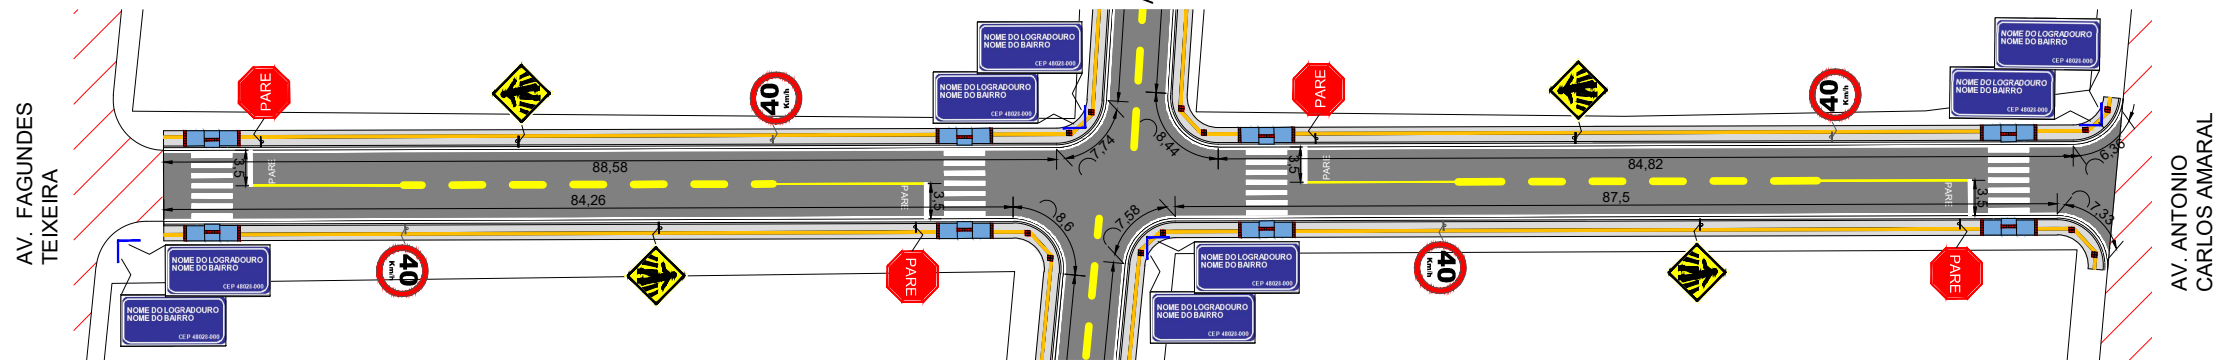

RUA PARANÁ TRECHO 02

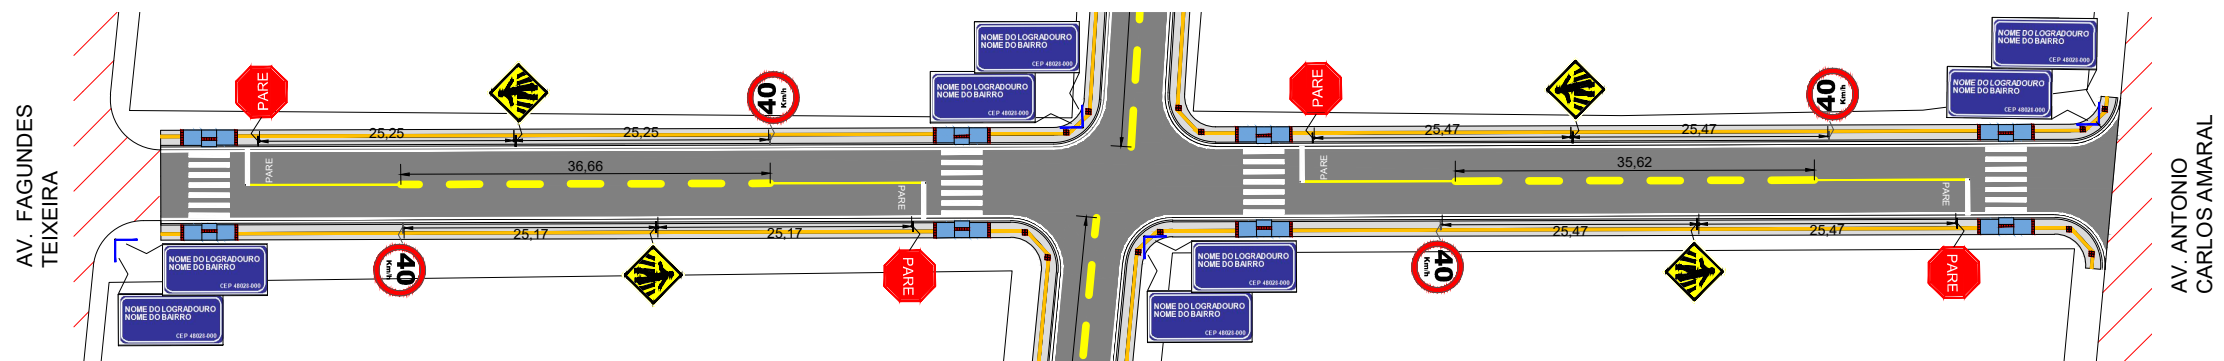

ASSUNTO: SINALIZAÇÃO VIÁRIA

AUTOR DO PROJETO:

LEGENDA:

- Trechos a serem sinalizados
- *As coordenadas encontram-se em planilha anexa.
- PAVIMENTO EXISTENTE

DATA DE ENTREGA:
ABRIL/2021

REVISÃO:
1º - 00/00/0000

ESCALA:
1/1000

Axel Sallas Lopes
Engenheiro Civil
CREA - 1216637202

DESENHO: Axel Sallas Lopes

ASSOCIAÇÃO MATO-GROSSENSE DOS MUNICÍPIOS
Coordenação de Infraestrutura e Capacitação
Adm. Neurilan Fraga

OBRA:

PROJETO DE INFRA-ESTRUTURA URBANA -
PAVIMENTAÇÃO ASFÁLTICA





PROPRIETÁRIO/
CNPJ:

PREFEITURA MUNICIPAL DE NOVA LACERDA
CNPJ - 01.614.519/0001-22

ENDEREÇO:


RUAS DIVERSAS

FOLHA Nº
SIN-14

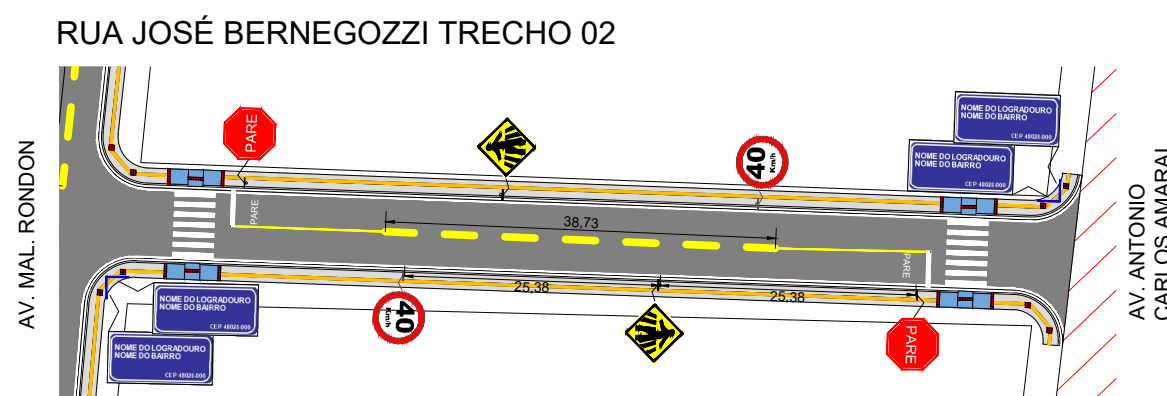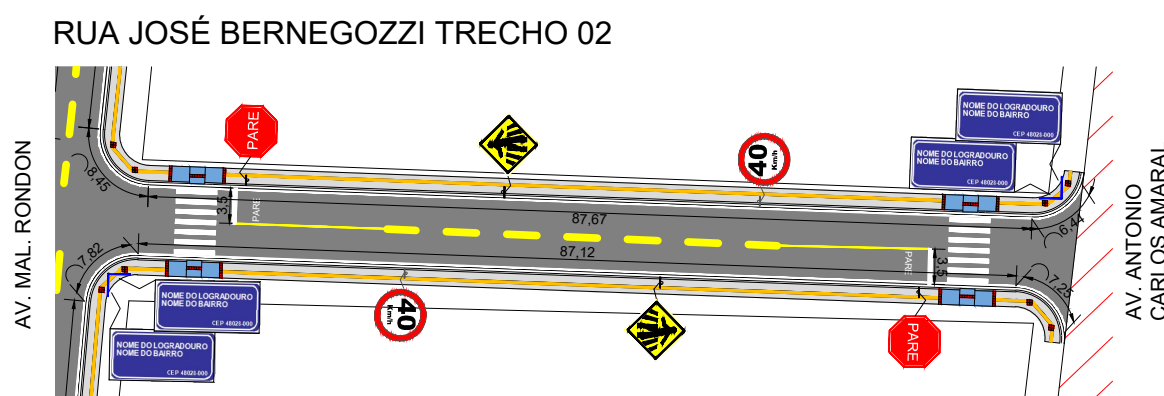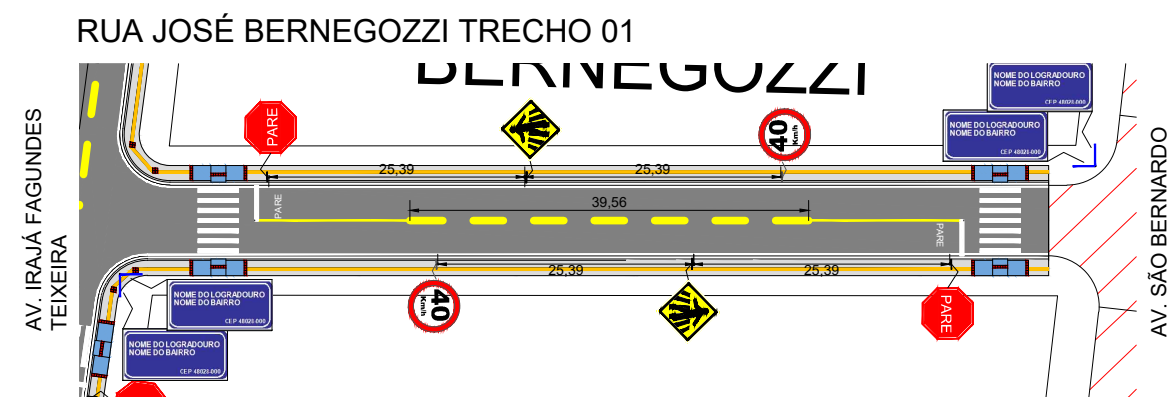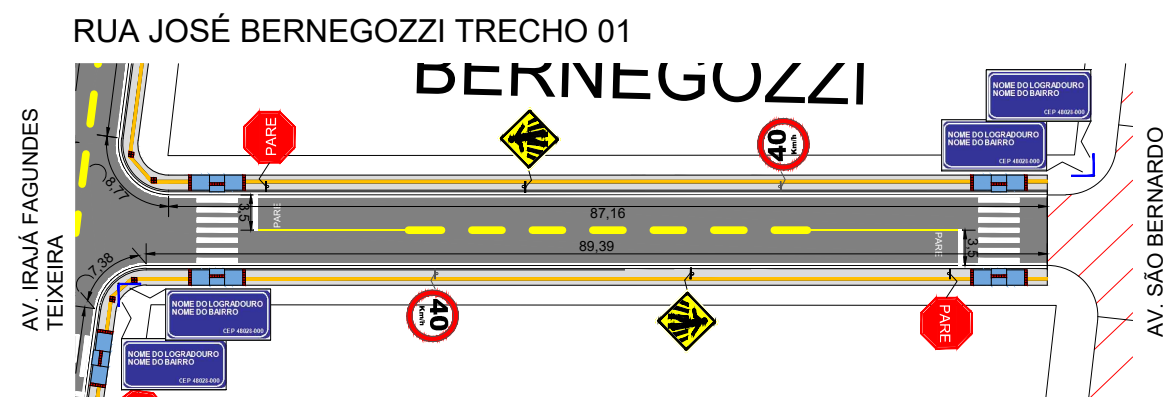

ASSUNTO: SINALIZAÇÃO VIÁRIA		AUTOR DO PROJETO: Axel Sallas Lopes Engenheiro Civil CREA - 1216637202	ASSOCIAÇÃO MATO-GROSSENSE DOS MUNICÍPIOS Coordenação de Infraestrutura e Capacitação Adm. Neurilan Fraga	
LEGENDA: ■ Trechos a serem sinalizados <i>*As coordenadas encontram-se em planilha anexa.</i> ▨ PAVIMENTO EXISTENTE	DATA DE ENTREGA: ABRIL/2021		OBRA:	PROJETO DE INFRA-ESTRUTURA URBANA - PAVIMENTAÇÃO ASFÁLTICA
	REVISÃO: 1º - 00/00/0000		PROPRIETÁRIO/ CNPJ:	PREFEITURA MUNICIPAL DE NOVA LACERDA CNPJ - 01.614.519/0001-22
ESCALA: 1/1000		DESENHO: Axel Sallas Lopes	ENDEREÇO: RUAS DIVERSAS	Associação Mato-grossense dos Municípios <i>Em Defesa do Municipalismo</i> FOLHA Nº SIN-15

Faixa de Pedestres

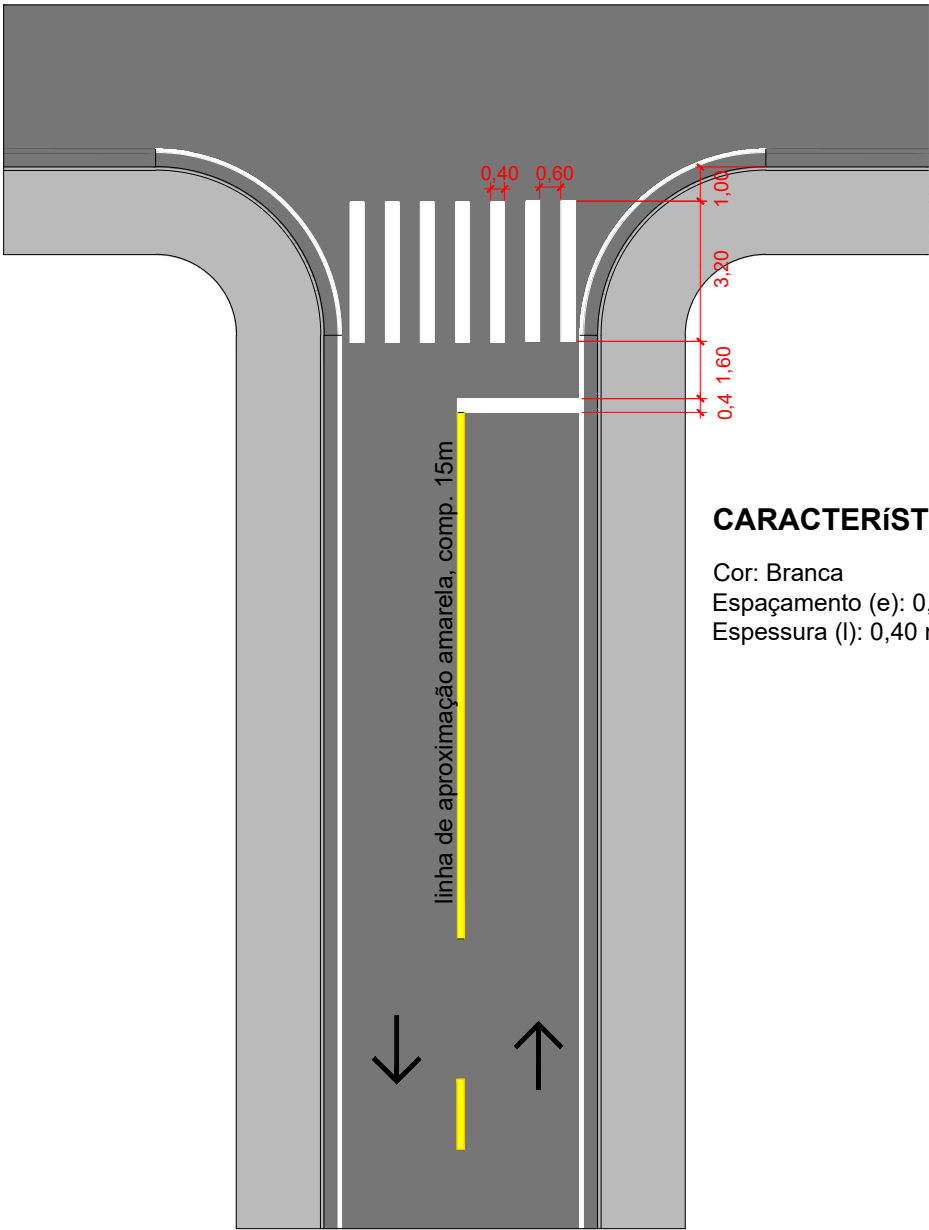


CARACTERÍSTICAS
Cor: Branca
Espaçamento (e): 0,60 m
Espessura (l): 0,40 m

Faixa de Pedestre



CARACTERÍSTICAS
Cor: Branco

ASSUNTO: DETALHES SINALIZAÇÃO VIÁRIA HORIZONTAL		AUTOR DO PROJETO: Axel Sallas Lopes Engenheiro Civil CREA - 1216637202	ASSOCIAÇÃO MATO-GROSSENSE DOS MUNICÍPIOS Coordenação de Infraestrutura e Capacitação Adm. Neurilan Fraga	
LEGENDA:	DATA DE ENTREGA: ABRIL/2021		OBRA: PROJETO DE INFRA-ESTRUTURA URBANA - PAVIMENTAÇÃO ASFÁLTICA	
	REVISÃO: 1º - 00/00/0000		PROPRIETÁRIO/ CNPJ: PREFEITURA MUNICIPAL DE NOVA LACERDA CNPJ - 01.614.519/0001-22	
ESCALA: 1/1000		DESENHO: Axel Sallas Lopes	ENDEREÇO: RUAS DIVERSAS	FOLHA Nº SIN-16

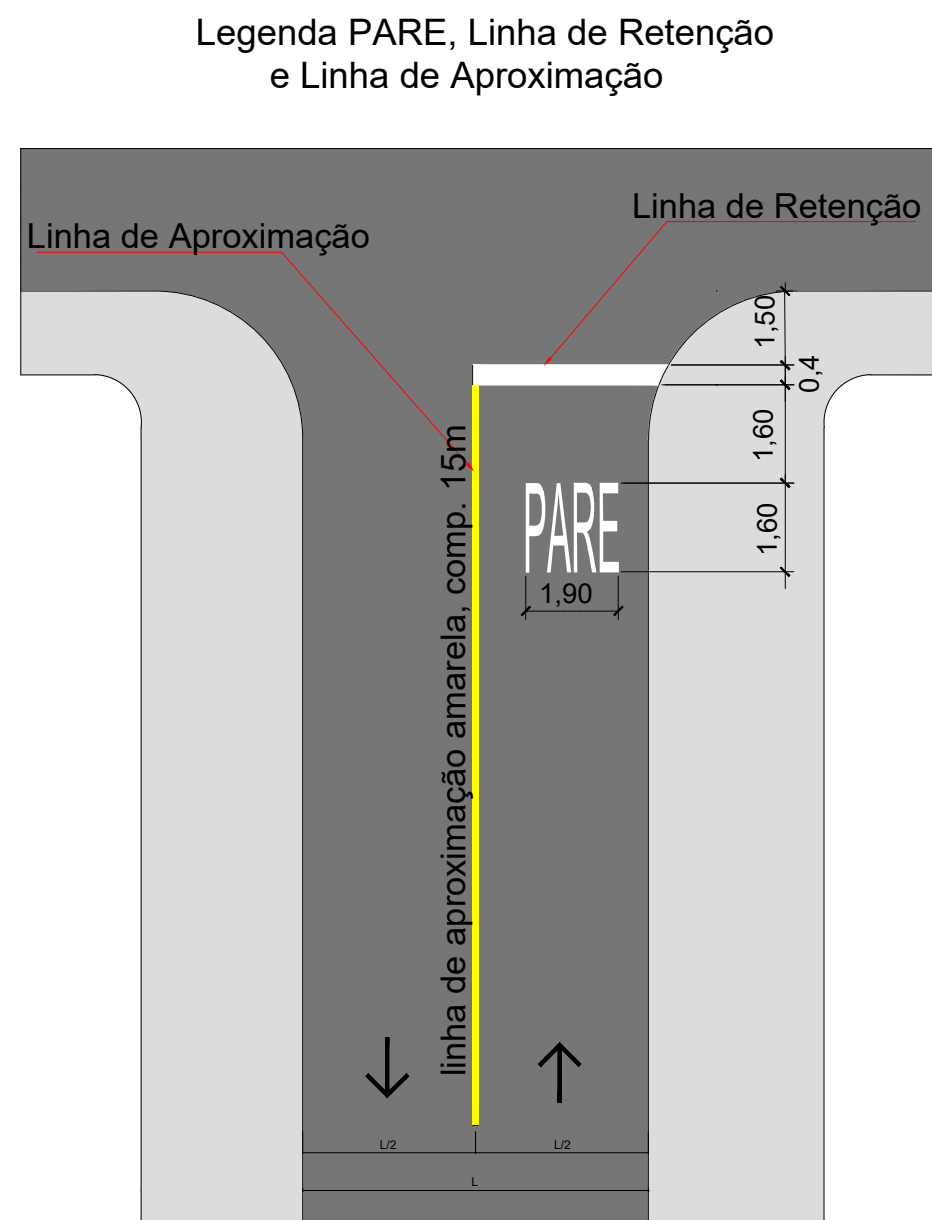

CARACTERÍSTICAS


Legenda PARE

Cor: Branco
Altura (a): 1,60 m
Largura (b): 1,90 m

Linha de Retenção

Cor: Branco
Espessura: 0,40 m
Largura: Variável


Linha Simples Seccionada (LFO-2) (sentidos opostos)

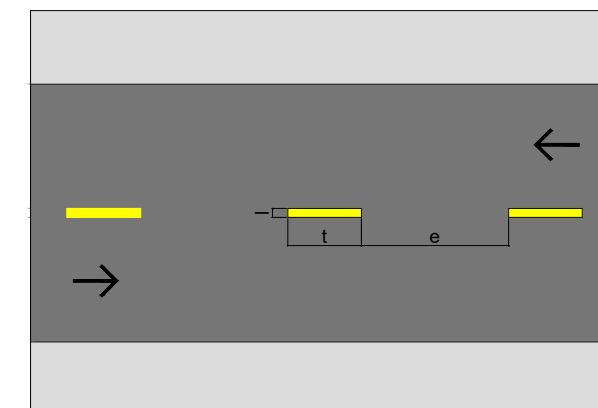


CARACTERÍSTICAS

Cor: Amarelo
Traço (t): 2,00 m
Espaçamento (e): 4,00 m
Espessura (l): 0,10 m
Cadência (t:e): 1:2

Linha de Bordo (LBO) Duas faixas em cada rua indicada

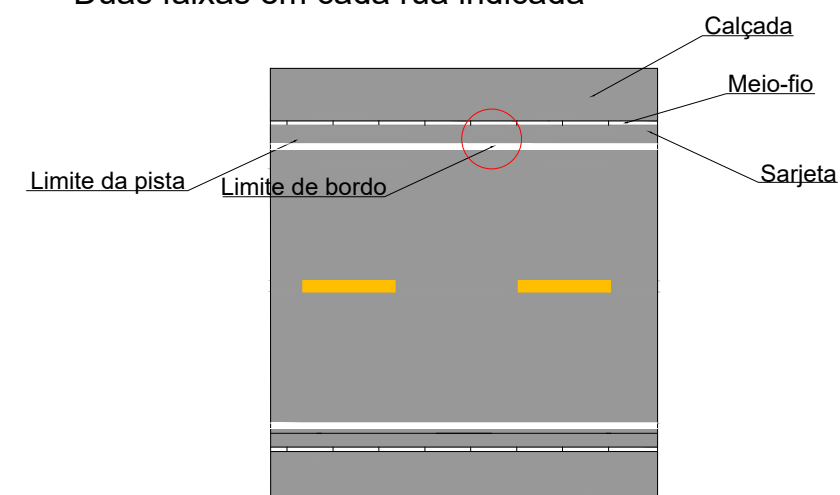

ASSUNTO: DETALHES SINALIZAÇÃO VIÁRIA HORIZONTAL		AUTOR DO PROJETO: Axel Sallas Lopes Engenheiro Civil CREA - 1216637202	ASSOCIAÇÃO MATO-GROSSENSE DOS MUNICÍPIOS Coordenação de Infraestrutura e Capacitação Adm. Neurilan Fraga	
LEGENDA:	DATA DE ENTREGA: ABRIL/2021		OBRA: PROJETO DE INFRA-ESTRUTURA URBANA - PAVIMENTAÇÃO ASFÁLTICA	
	REVISÃO: 1º - 00/00/0000		PROPRIETÁRIO/ CNPJ: PREFEITURA MUNICIPAL DE NOVA LACERDA CNPJ - 01.614.519/0001-22	
	ESCALA: 1/1000		ENDEREÇO: RUAS DIVERSAS	FOLHA Nº SIN-17

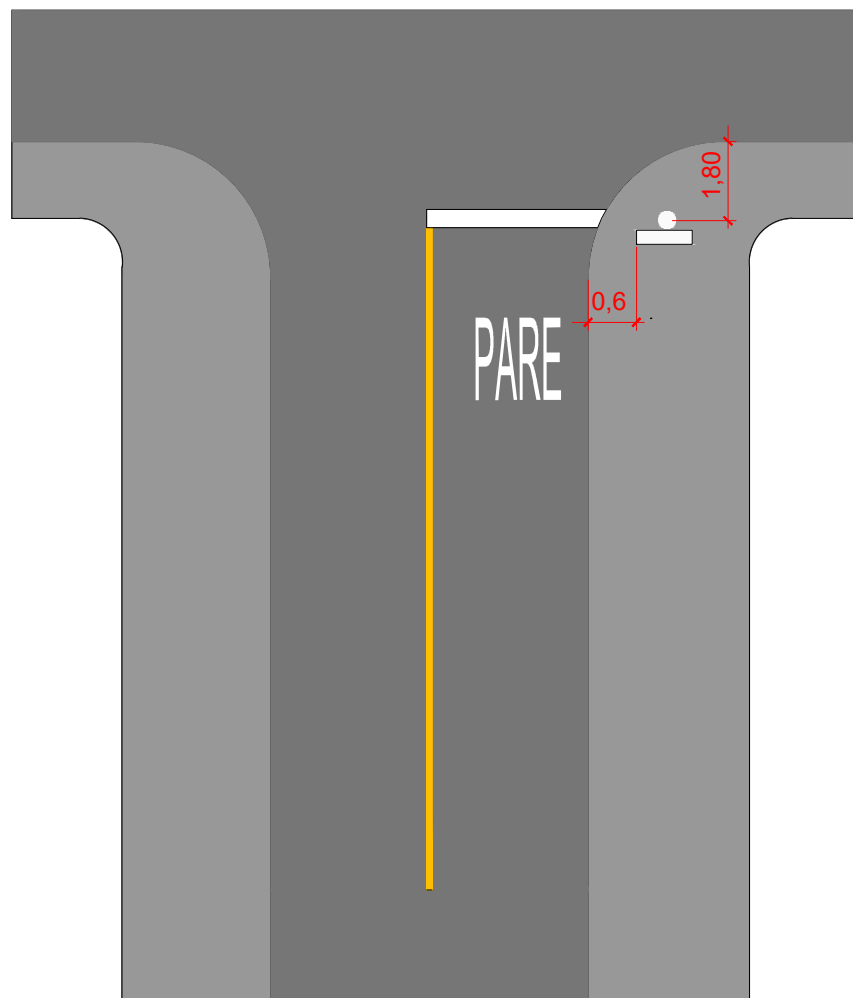

R-1 Parada Obrigatória




CORES

Fundo: Vermelho Refletivo
Orla Interna: Branco Refletivo
Orla Externa: Vermelho Refletivo
Letras: Branco Refletivo
Verso: Preto Fosco



DIMENSÕES

Lado: 350 mm
Orla Interna: 20 mm
Orla Externa: 10 mm
Altura da Letra: 101 mm

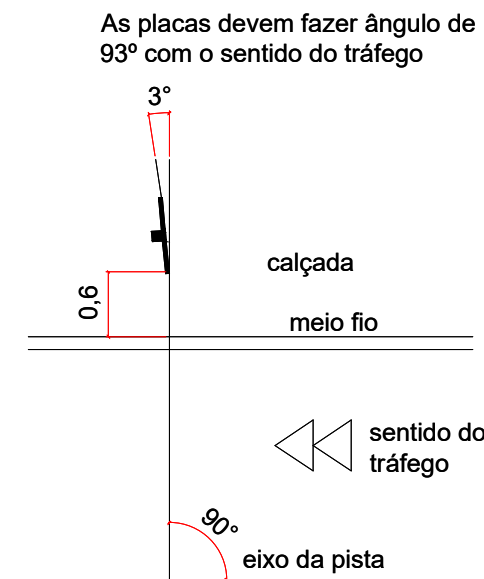

PLANTA DE TOPO

Fundação das Placas Verticais

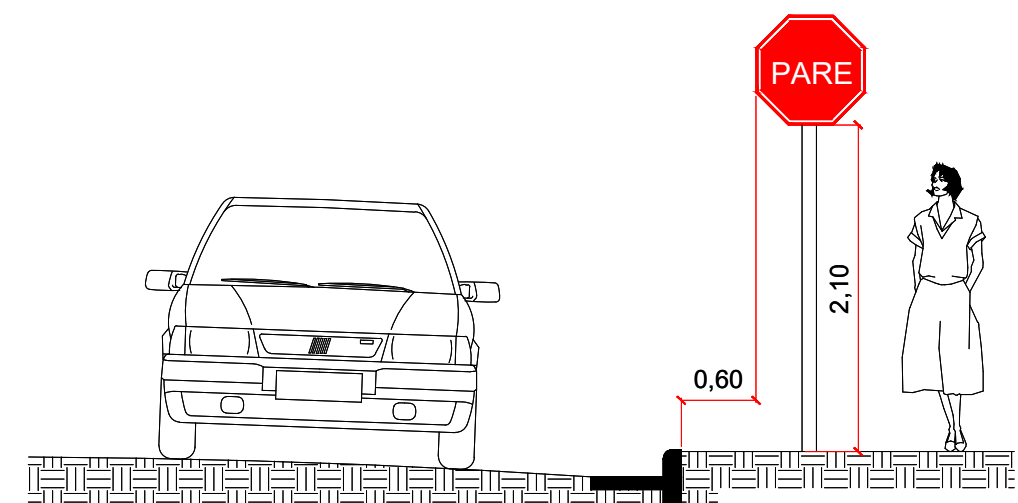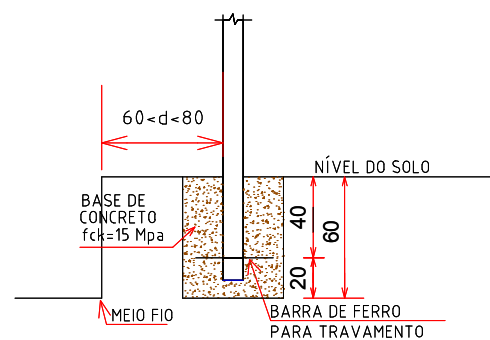

VISTA FRONTAL


ASSUNTO: DETALHES SINALIZAÇÃO VIÁRIA - R1 PARADA OBRIGATÓRIA		AUTOR DO PROJETO: Axel Sallas Lopes Engenheiro Civil CREA - 1216637202	ASSOCIAÇÃO MATO-GROSSENSE DOS MUNICÍPIOS Coordenação de Infraestrutura e Capacitação Adm. Neurilan Fraga		
LEGENDA:	DATA DE ENTREGA: ABRIL/2021		OBRA: PROJETO DE INFRA-ESTRUTURA URBANA - PAVIMENTAÇÃO ASFÁLTICA		
	REVISÃO: 1º - 00/00/0000		PROPRIETÁRIO/ CNPJ: PREFEITURA MUNICIPAL DE NOVA LACERDA CNPJ - 01.614.519/0001-22		
	ESCALA: 1/1000		ENDEREÇO: RUAS DIVERSAS		
		DESENHO: Axel Sallas Lopes	Associação Mato-grossense dos Municípios Em Defesa do Municipalismo		FOLHA Nº SIN-18

R-19 Velocidade Máxima Permitida





CORES
Fundo: Branco Refletivo
Orla: Vermelho Refletivo
Algarismo: Preto
Legenda: Preta
Verso: Preto Fosco

DIMENSÕES
Diâmetro: 500 mm
Orla: 50 mm
Algarismo (40): 200 mm
Letra (Km/h): 44 mm

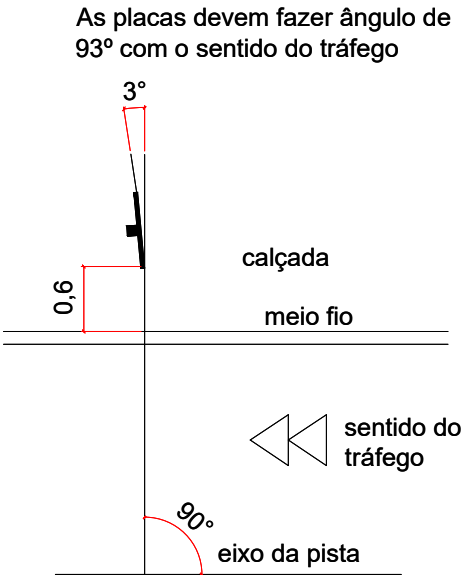

PLANTA DE TOPO

Fundação das Placas Verticais

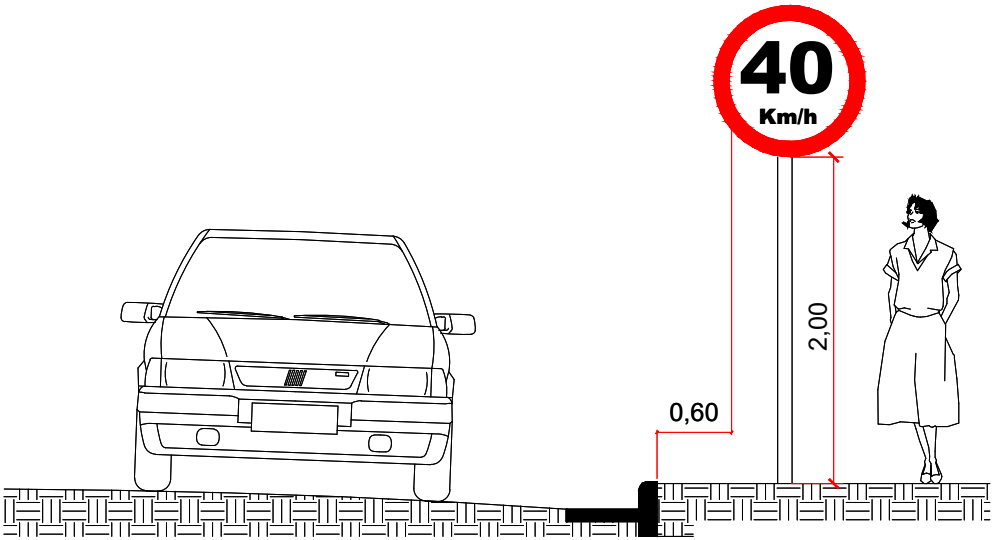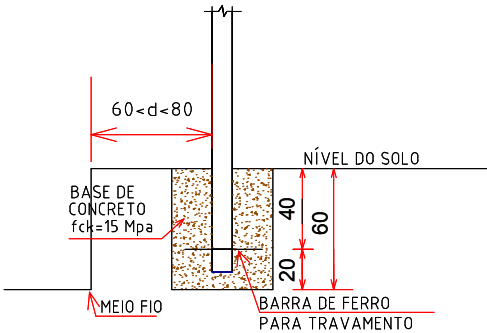

VISTA FRONTAL

ASSUNTO: DETALHES SINALIZAÇÃO VIÁRIA - R-19 VELOCIDADE MÁXIMAPERMITIDA		AUTOR DO PROJETO: Axel Sallas Lopes Engenheiro Civil CREA - 1216637202	ASSOCIAÇÃO MATO-GROSSENSE DOS MUNICÍPIOS Coordenação de Infraestrutura e Capacitação Adm. Neurilan Fraga	
LEGENDA:	DATA DE ENTREGA: ABRIL/2021		OBRA: PROJETO DE INFRA-ESTRUTURA URBANA - PAVIMENTAÇÃO ASFÁLTICA	
	REVISÃO: 1º - 00/00/0000		PROPRIETÁRIO/ CNPJ: PREFEITURA MUNICIPAL DE NOVA LACERDA CNPJ - 01.614.519/0001-22	
	ESCALA: 1/1000		ENDEREÇO: RUAS DIVERSAS Associação Mato-grossense dos Municípios Em Defesa do Municipalismo	
			DESENHO: Axel Sallas Lopes	FOLHA Nº SIN-19

A-32b Passagem Sinalizada de Pedestres




CORES

Fundo: Amarelo
Orla Externa: Amarelo
Orla Interna: Preto
Símbolo: Preto
Verso: Preto Fosco


DIMENSÕES

Lado: 450 mm
Orla Interna: 18 mm
Orla Externa: 09 mm


Fundação das Placas Verticais

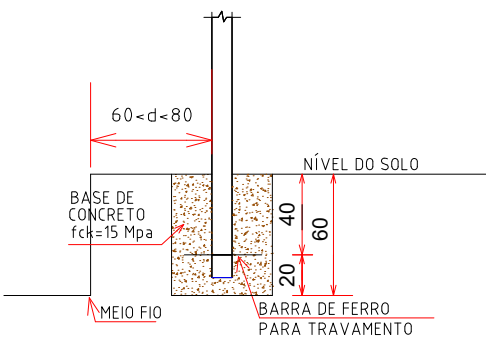

As placas devem fazer ângulo de 93° com o sentido do tráfego


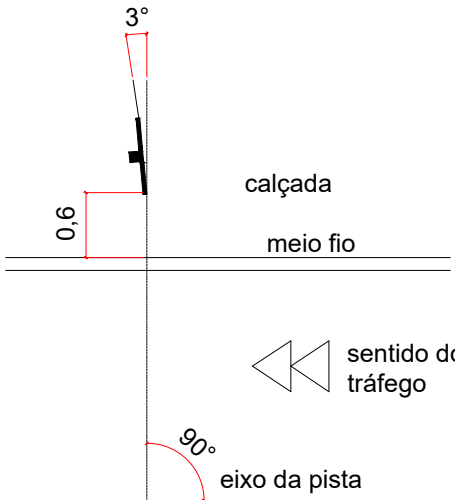


PLANTA DE TOPO

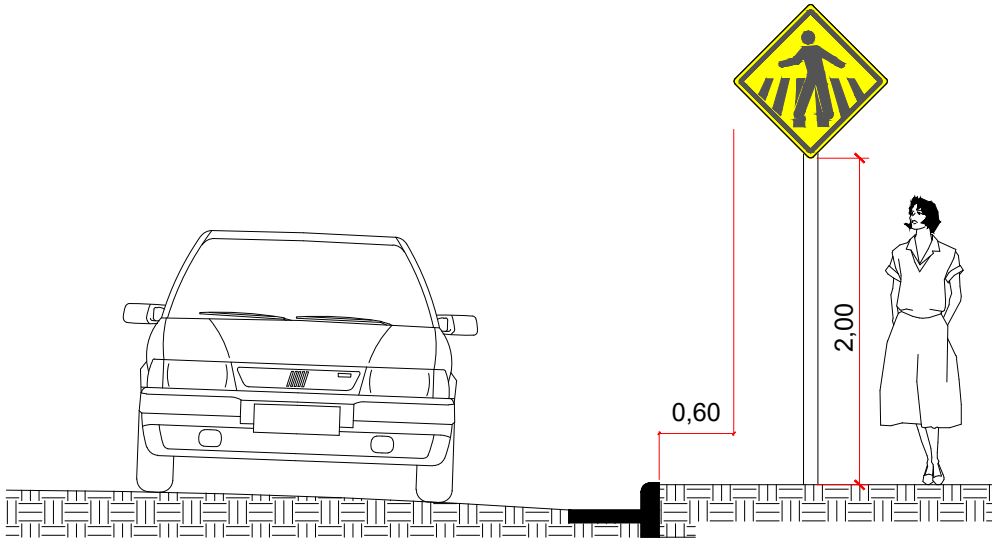

VISTA FRONTAL

ASSUNTO: DETALHES SINALIZAÇÃO VIÁRIA - A-32b VELOCIDADE PASSAGEM SINALIZADA DE PEDESTRES		AUTOR DO PROJETO: Axel Sallas Lopes Engenheiro Civil CREA - 1216637202	ASSOCIAÇÃO MATO-GROSSENSE DOS MUNICÍPIOS Coordenação de Infraestrutura e Capacitação Adm. Neurilan Fraga	
LEGENDA:	DATA DE ENTREGA: ABRIL/2021		OBRA: PROJETO DE INFRA-ESTRUTURA URBANA - PAVIMENTAÇÃO ASFÁLTICA	
	REVISÃO: 1° - 00/00/0000		PROPRIETÁRIO/ CNPJ: PREFEITURA MUNICIPAL DE NOVA LACERDA CNPJ - 01.614.519/0001-22	
	ESCALA: 1/1000		ENDEREÇO: RUAS DIVERSAS	Associação Mato-grossense dos Municípios Em Defesa do Municipalismo FOLHA Nº SIN-20

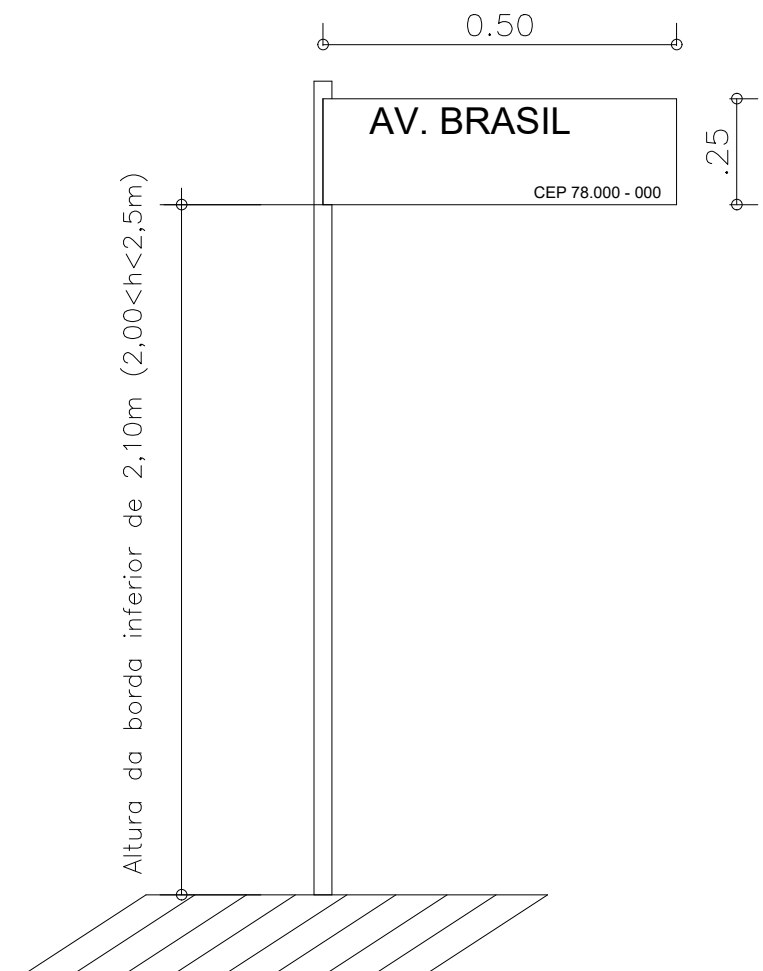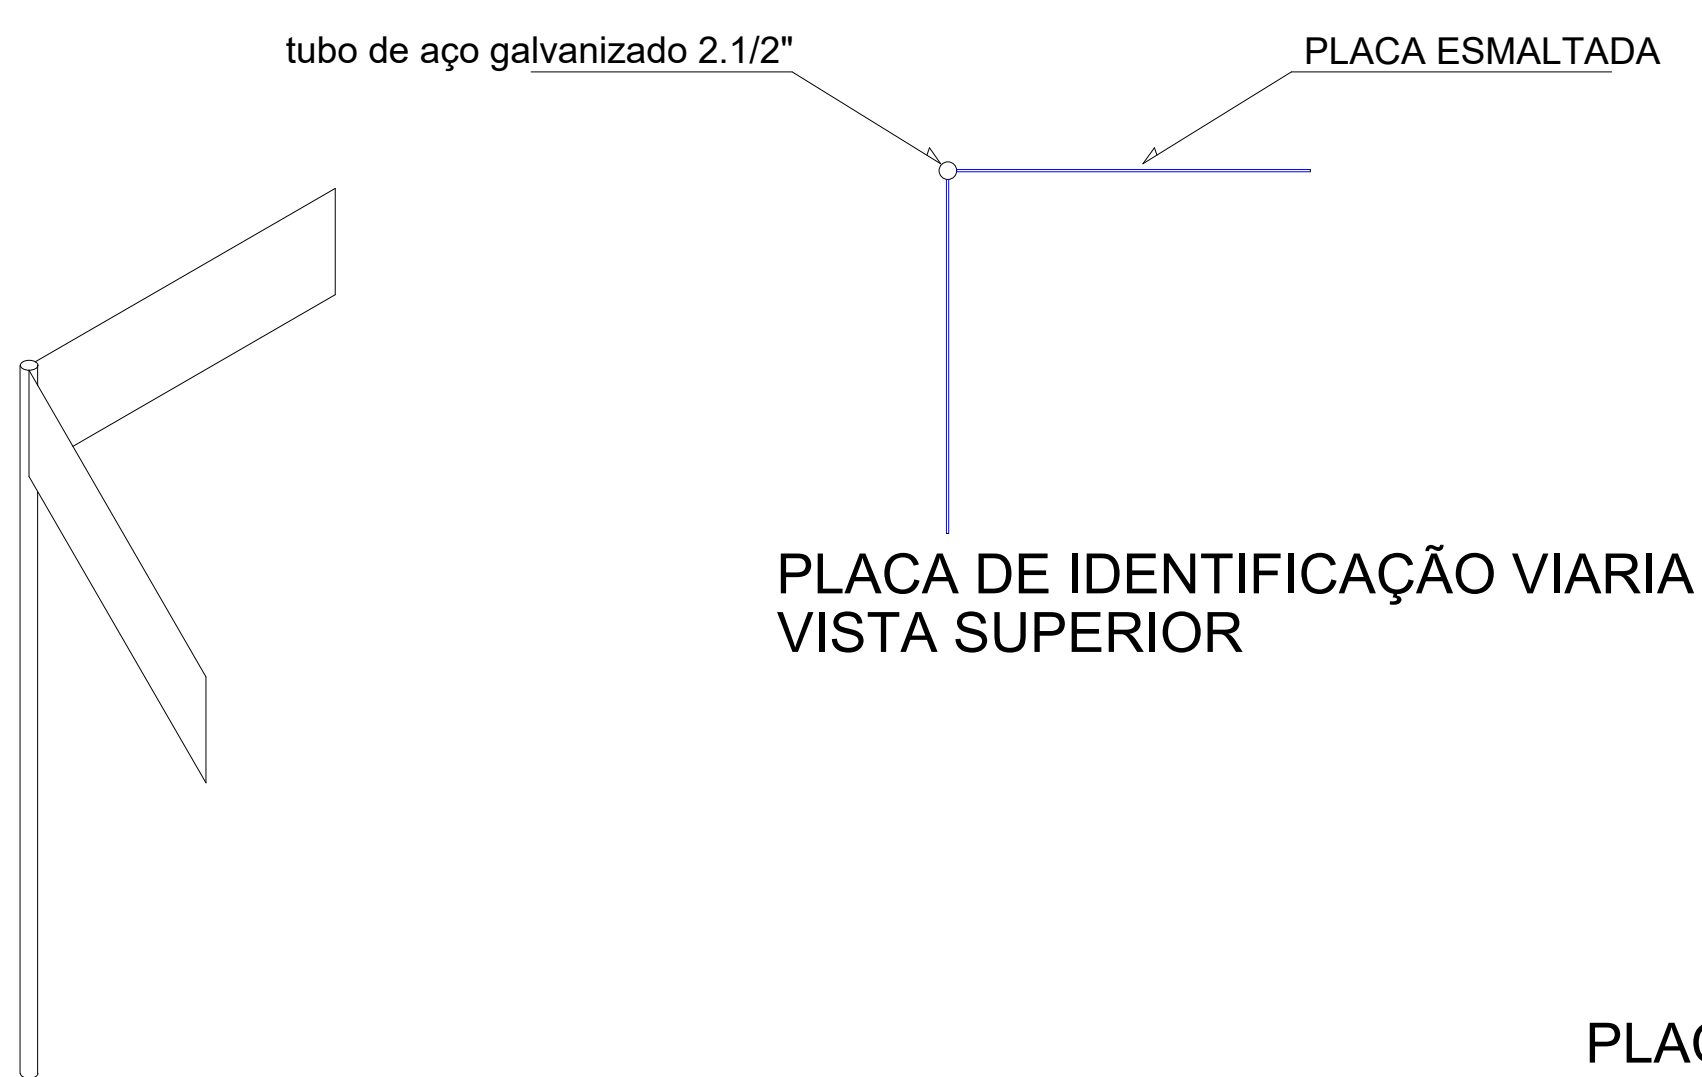

PLACA DE IDENTIFICAÇÃO VIARIA
PERSPECTIVA DA PLACA

PLACA DE IDENTIFICAÇÃO VIARIA
VISTA FRONTAL

Número do CEP deverá ser
fornecido pela Prefeitura

ASSUNTO: DETALHES SINALIZAÇÃO VIÁRIA - PLACA DE IDENTIFICAÇÃO DE LOGRADOURO		AUTOR DO PROJETO: Axel Sallas Lopes Engenheiro Civil CREA - 1216637202	ASSOCIAÇÃO MATO-GROSSENSE DOS MUNICÍPIOS Coordenação de Infraestrutura e Capacitação Adm. Neurilan Fraga	
LEGENDA: Trechos a serem sinalizados *As coordenadas encontram-se em planilha anexa. PAVIMENTO EXISTENTE	DATA DE ENTREGA: ABRIL/2021		OBRA:	PROJETO DE INFRA-ESTRUTURA URBANA - PAVIMENTAÇÃO ASFÁLTICA
	REVISÃO: 1º - 00/00/0000		PROPRIETÁRIO/ CNPJ:	PREFEITURA MUNICIPAL DE NOVA LACERDA CNPJ - 01.614.519/0001-22
	ESCALA: 1/1000	DESENHO: Axel Sallas Lopes	ENDEREÇO:	RUAS DIVERSAS
				FOLHA Nº SIN-21