

ASSOCIAÇÃO MATO-GROSSENSE DOS MUNICÍPIOS

Coordenação de Infraestrutura e Capacitação

Adm. Neurilan Fraga



SITE: www.amm.org.br
E-MAIL: centraldeprojetosamm@gmail.com

PROJETO EXECUTIVO DE INFRAESTRUTURA URBANA

PAVIMENTAÇÃO ASFÁLTICA / DRENAGEM SUPERFICIAL/ PASSEIO PÚBLICO / SINALIZAÇÃO VIÁRIA

Proprietário: Prefeitura Municipal de Nova Lacerda - MT
CNPJ: 01.614.519/0001-22
Trecho: Ruas Diversas

Elaboração : Associação Mato-grossense dos Municípios
Resp. Técnico: Axel Sallas Lopes
CREA/CONFEA: 1216637202

VOLUME 2 - PROJETO DE EXECUÇÃO

ASSOCIAÇÃO MATO-GROSSENSE DOS MUNICÍPIOS

Coordenação de Infraestrutura e Capacitação

Adm. Neurilan Fraga



SITE: www.amm.org.br
E-MAIL: centraldeprojetosamm@gmail.com

PROJETO EXECUTIVO DE INFRAESTRUTURA URBANA


PAVIMENTAÇÃO ASFÁLTICA / DRENAGEM SUPERFICIAL/ PASSEIO PÚBLICO /

SINALIZAÇÃO VIÁRIA

Proprietário: Prefeitura Municipal de Nova Lacerda - MT
CNPJ: 01.614.519/0001-22
Trecho: Ruas Diversas

VOLUME 2 - PROJETO DE EXECUÇÃO

MAPA DE SITUAÇÃO

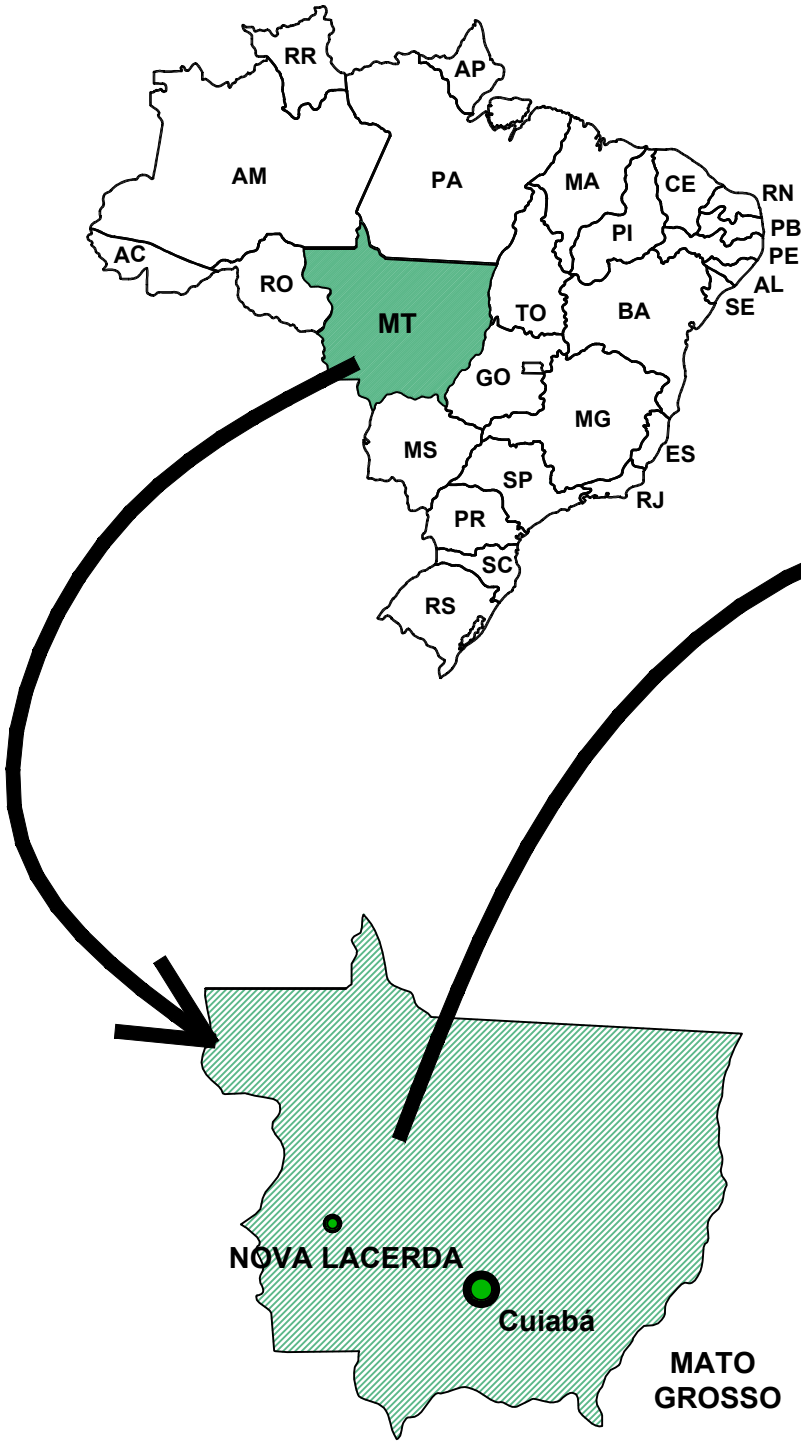

ASSUNTO: APRESENTAÇÃO - MAPA DE SITUAÇÃO DO MUNICÍPIO		AUTOR DO PROJETO: Axel Sallas Lopes Engenheiro Civil CREA - 1216637202	ASSOCIAÇÃO MATO-GROSSENSE DOS MUNICÍPIOS Coordenação de Infraestrutura e Capacitação Adm. Neurilan Fraga	
LEGENDA:	DATA DE ENTREGA: ABRIL/2021		OBRA: PROJETO DE INFRA-ESTRUTURA URBANA - DRENAGEM SUPERFICIAL	
	REVISÃO: 1º - 00/00/0000		PROPRIETÁRIO/ CNPJ: PREFEITURA MUNICIPAL DE NOVA LACERDA CNPJ - 01.614.519/0001-22	
	ESCALA: 1/1000		ENDEREÇO: RUAS DIVERSAS	
		DESENHO: Axel Sallas Lopes	FOLHA Nº AP-01	