


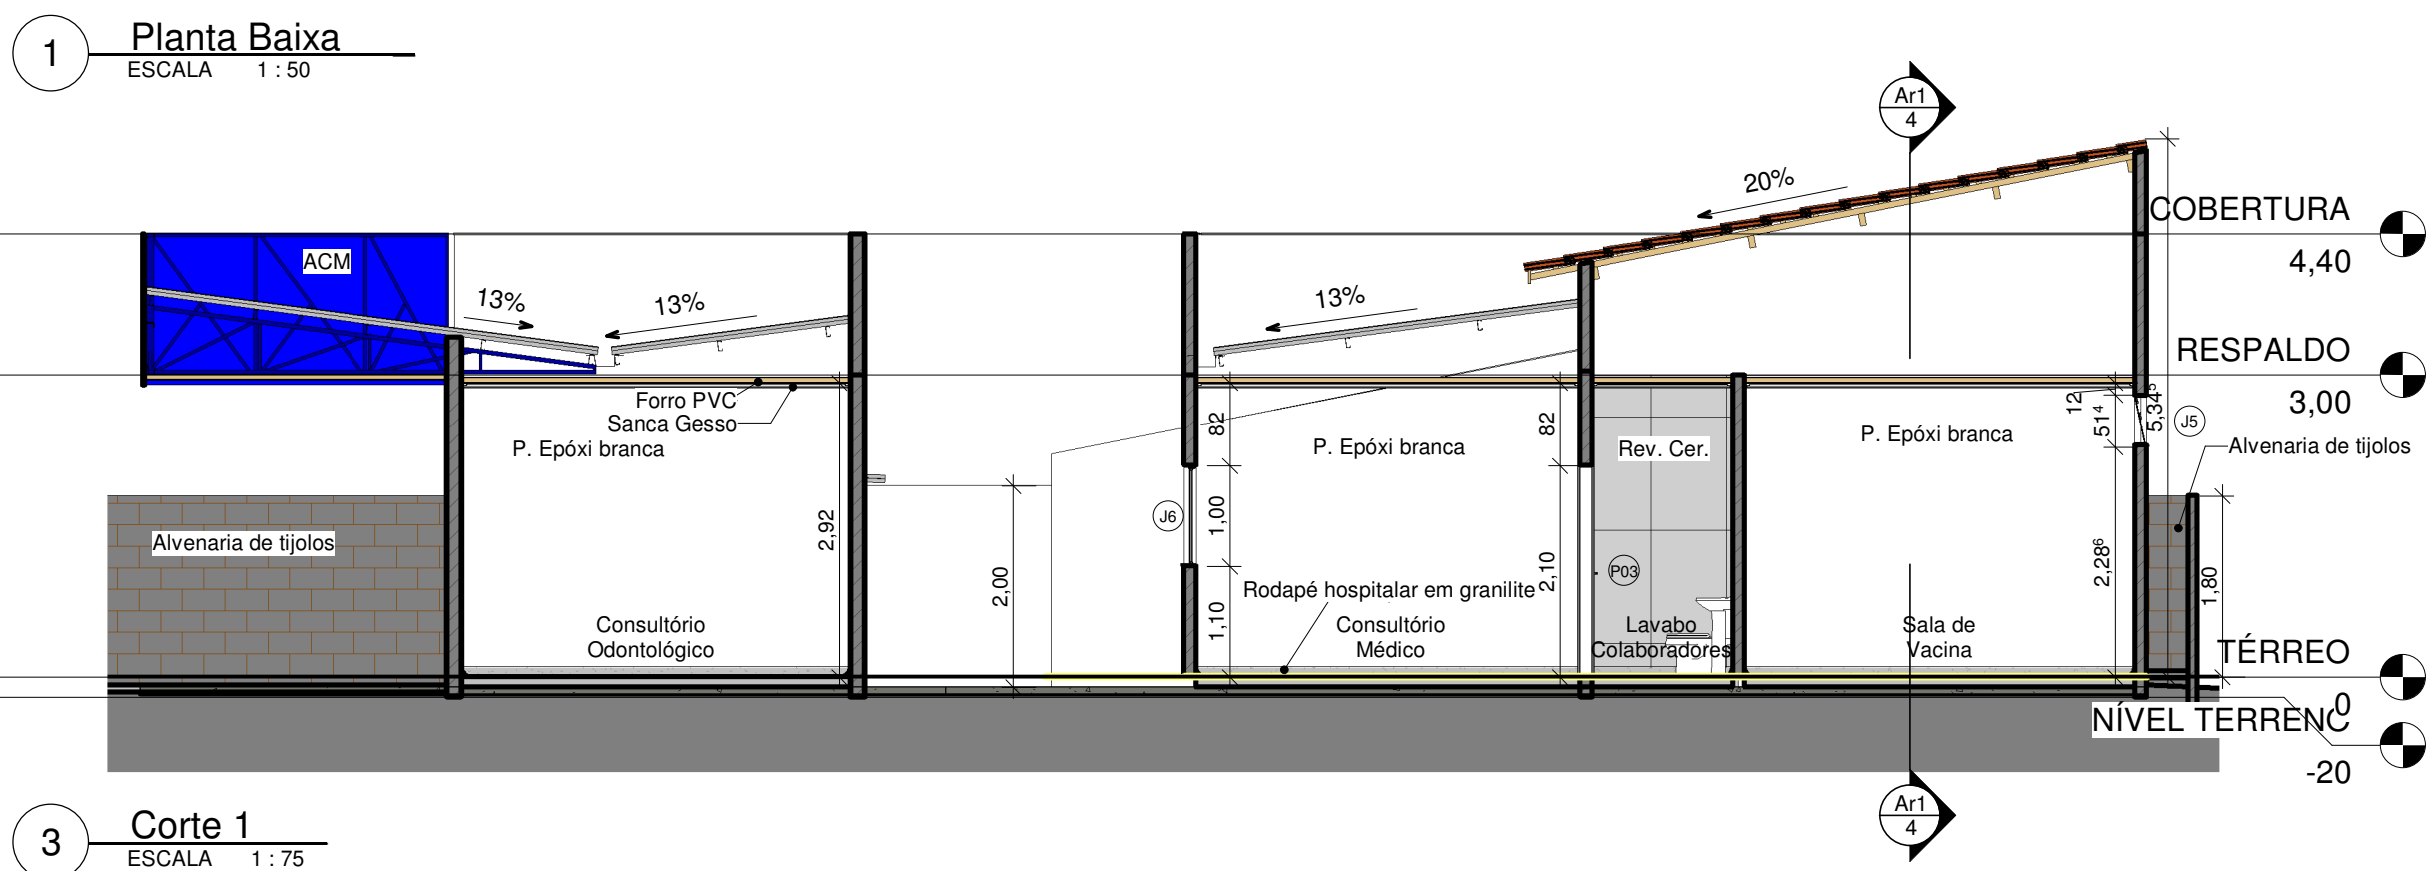

LEGENDA DOS REVESTIMENTOS:
PISO:
 1 - Piso Granito Sintético Moldado no local com Rodapé Hospitalar;
 2 - Piso Concreto Liso Desempenado.
PAREDE:
 1 - Reboco Paulista C/ Pintura Epoxi Bicomponente;
 2 - Reboco Paulista C/ Pintura Acrilica Acetinada;
 3 - Reboco Paulista C/ Revestimento Cerâmico.
FORRO:
 1 - Forro de PVC Branco de 10mm Sub Entarugamento Metálico;
 2 - Laje Maíça C/ Acabamento Rústico

Nº	Nome	Área	Perímetro
1	Sala de Vendas	13,32 m ²	13,9
2	Consultório Enfermagem	9,43 m ²	12,6
3	Hall	1,31 m ²	1,8
4	Sanitários Colaboradores 1	3,93 m ²	4,8
5	Cozinha	1,87 m ²	15,5
6	CMS	7,56 m ²	12,2
7	Sanitários Colaboradores 2	2,76 m ²	7,1
8	DML	2,76 m ²	6,7
9	Arquivo Mat. Contábil	6,00 m ²	6,7
10	Lavabo Colaboradores	2,54 m ²	6,4
11	Circulação	7,01 m ²	12,7
12	Consultório Médico	13,47 m ²	13,4
13	Procedimentários e Curativos	14,71 m ²	15,3
14	Recepção	36,76 m ²	32,8
15	Tratagem	13,68 m ²	15,2
16	Sanitários Utensários PCID Mesa	3,92 m ²	7,9
17	Sala ACS	12,21 m ²	14,3
18	Consultório Odontológico	28,41 m ²	22,4
19	Sanitários Utensários PCID Forno	4,44 m ²	9,1
20	DML	5,94 m ²	8,6
Total		140,10 m ²	245,5

Nº	Nome	Área	Perímetro
10	Quarto 1	15,70 m²	16,64
11	Quarto 2	8,43 m²	12,81
12	Banheiro 1	3,80 m²	8,42
13	Circulação 1	1,26 m²	4,55
14	Cozinha	14,73 m²	15,54
15	Sala	14,40 m²	15,18
16	Quarto 3	14,71 m²	15,34
17	Varanda	44,78 m²	44,82
18	Banheiro 2	2,76 m²	7,10
19	Circulação 2	5,44 m²	10,55
20	Along. Veículo	15,59 m²	16,28
Total:		142,69 m²	167,03

COD	QT	COMPR	ALTURA	PEITORIL	DESCRIÇÃO
J1	3	1.000	0,600	1.500	Janela basculante vidro temperado pontilhado
J2	3	0,600	0,400	1.500	Janela basculante metálica com vidro fantasia
J3	3	1.500	1.000	1.100	Janela de correr em vidro temperado
J4	2	1.200	1.000	1.100	Janela de correr em vidro temperado
J5	2	1.500	0,600	2.300	Janela maximo ar metálica com vidro fantasia
J6	4	1.500	1.000	1.100	Janela de correr em vidro temperado
J7	3	2.000	1.000	1.100	Janela de correr em vidro temperado
J8	2	2.000	1.000	1.100	Janela de correr em vidro temperado

CÓD	QT	COMPR	ALTURA	DESCRIÇÃO
A01	2	0.800	2,100	Abertura vão em parede
P02	2	0.760	2,100	Porta bater de madeira laminada semioca
P03	13	0.860	2,100	Porta bater de madeira laminada semioca
P04	2	0.960	2,100	Porta correr de madeira laminada semioca
P05	2	1.000	2,100	Porta de Vidro Temperado Incolor
P06	1	0.800	2,100	Porta em Chapa Metálica

 MUNICÍPIO DE NOVA LACERDA SECRETARIA MUNICIPAL DE OBRAS E SERVIÇOS PÚBLICOS DEPARTAMENTO DE ENGENHARIA	
OBRA	
REFORMA E AMPLIAÇÃO UNIDADE BÁSICA DE SAÚDE PSF III	
PROPRIETÁRIO (A)	
MUNICÍPIO DE NOVA LACERDA	
ENDEREÇO	
Rua dos Namorados, 600, Bairro São José, Nova Lacerda-MT	
APROVAÇÃO	
ÁREAS	CONTEÚDO	
<table><tr><td>Ampliação 1</td><td>6,10 m²</td><td>1,14%</td></tr><tr><td>Ampliação 2</td><td>67,87 m²</td><td>12,69%</td></tr><tr><td>Existentes</td><td>152,88 m²</td><td>28,58%</td></tr><tr><td>Áreas comuns de construção</td><td>226,85 m²</td><td>42,41%</td></tr><tr><td>Livre Frontal</td><td>292,10 m²</td><td>54,61%</td></tr><tr><td>Livre Intermediária</td><td>5,42 m²</td><td>1,01%</td></tr><tr><td>Livre Posterior</td><td>10,54 m²</td><td>1,97%</td></tr><tr><td>Área externa</td><td>308,06 m²</td><td>57,59%</td></tr><tr><td>Área do Terreno</td><td>534,91 m²</td><td>100,00%</td></tr></table>	Ampliação 1	6,10 m²	1,14%	Ampliação 2	67,87 m²	12,69%	Existentes	152,88 m²	28,58%	Áreas comuns de construção	226,85 m²	42,41%	Livre Frontal	292,10 m²	54,61%	Livre Intermediária	5,42 m²	1,01%	Livre Posterior	10,54 m²	1,97%	Área externa	308,06 m²	57,59%	Área do Terreno	534,91 m²	100,00%	<table><tr><td>Ordem</td><td>Vista:</td><td>Folha:</td><td>Exc. 1:</td></tr><tr><td>1</td><td>Planta Baixa</td><td>Arl</td><td>50</td></tr><tr><td>2</td><td>Fachada Principal</td><td>Arl</td><td>75</td></tr><tr><td>3</td><td>Corte 1</td><td>Arl</td><td>75</td></tr><tr><td>4</td><td>Corte 2</td><td>Arl</td><td>75</td></tr><tr><td>5</td><td>Perspectiva</td><td>Arl</td><td>1</td></tr></table>	Ordem	Vista:	Folha:	Exc. 1:	1	Planta Baixa	Arl	50	2	Fachada Principal	Arl	75	3	Corte 1	Arl	75	4	Corte 2	Arl	75	5	Perspectiva	Arl	1
Ampliação 1	6,10 m²	1,14%	
Ampliação 2	67,87 m²	12,69%	
Existentes	152,88 m²	28,58%	
Áreas comuns de construção	226,85 m²	42,41%	
Livre Frontal	292,10 m²	54,61%	
Livre Intermediária	5,42 m²	1,01%	
Livre Posterior	10,54 m²	1,97%	
Área externa	308,06 m²	57,59%	
Área do Terreno	534,91 m²	100,00%	
Ordem	Vista:	Folha:	Exc. 1:	
1	Planta Baixa	Arl	50	
2	Fachada Principal	Arl	75	
3	Corte 1	Arl	75	
4	Corte 2	Arl	75	
5	Perspectiva	Arl	1	
RESPONSÁVEL TÉCNICO	VISTO	APROVO	ASSINTO	
PAMELLA SANY PINHEIRO RIBEIRO ENG.º CIVIL - CREA-MT 40928	
	REVISÃO	
	DATA	Fevereiro/2022	
DESENHO	ESCALA	FOLHA	
PSPR	Como indicado	Ar1	