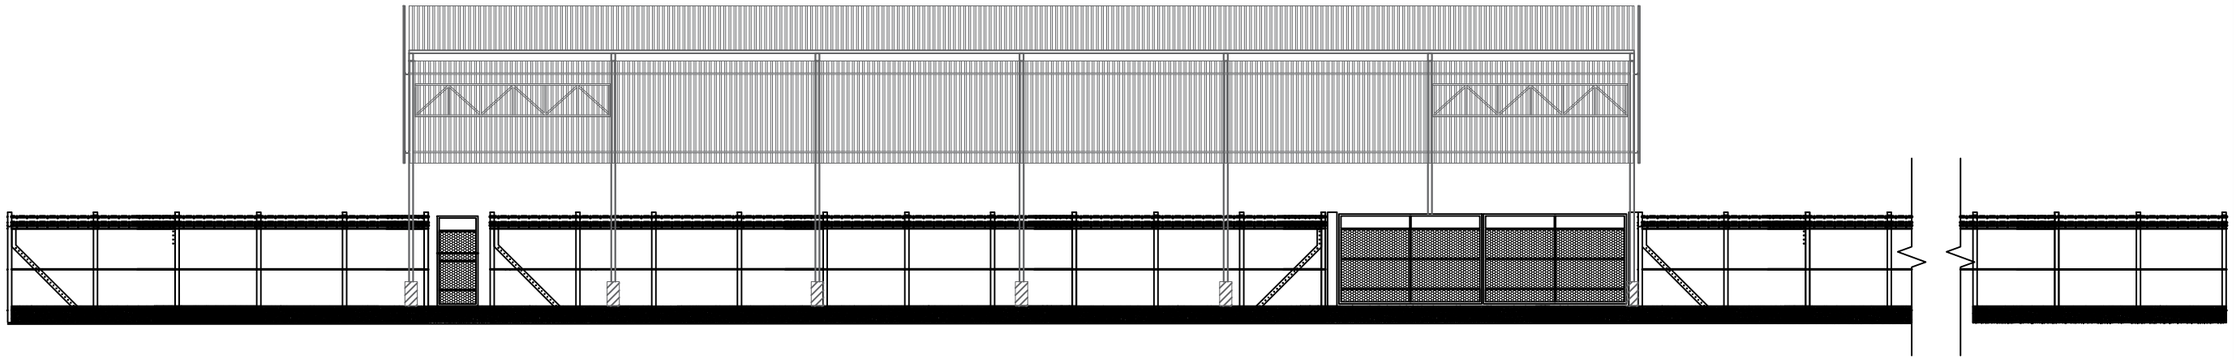

VISTA FRONTAL

ESCALA 1:150

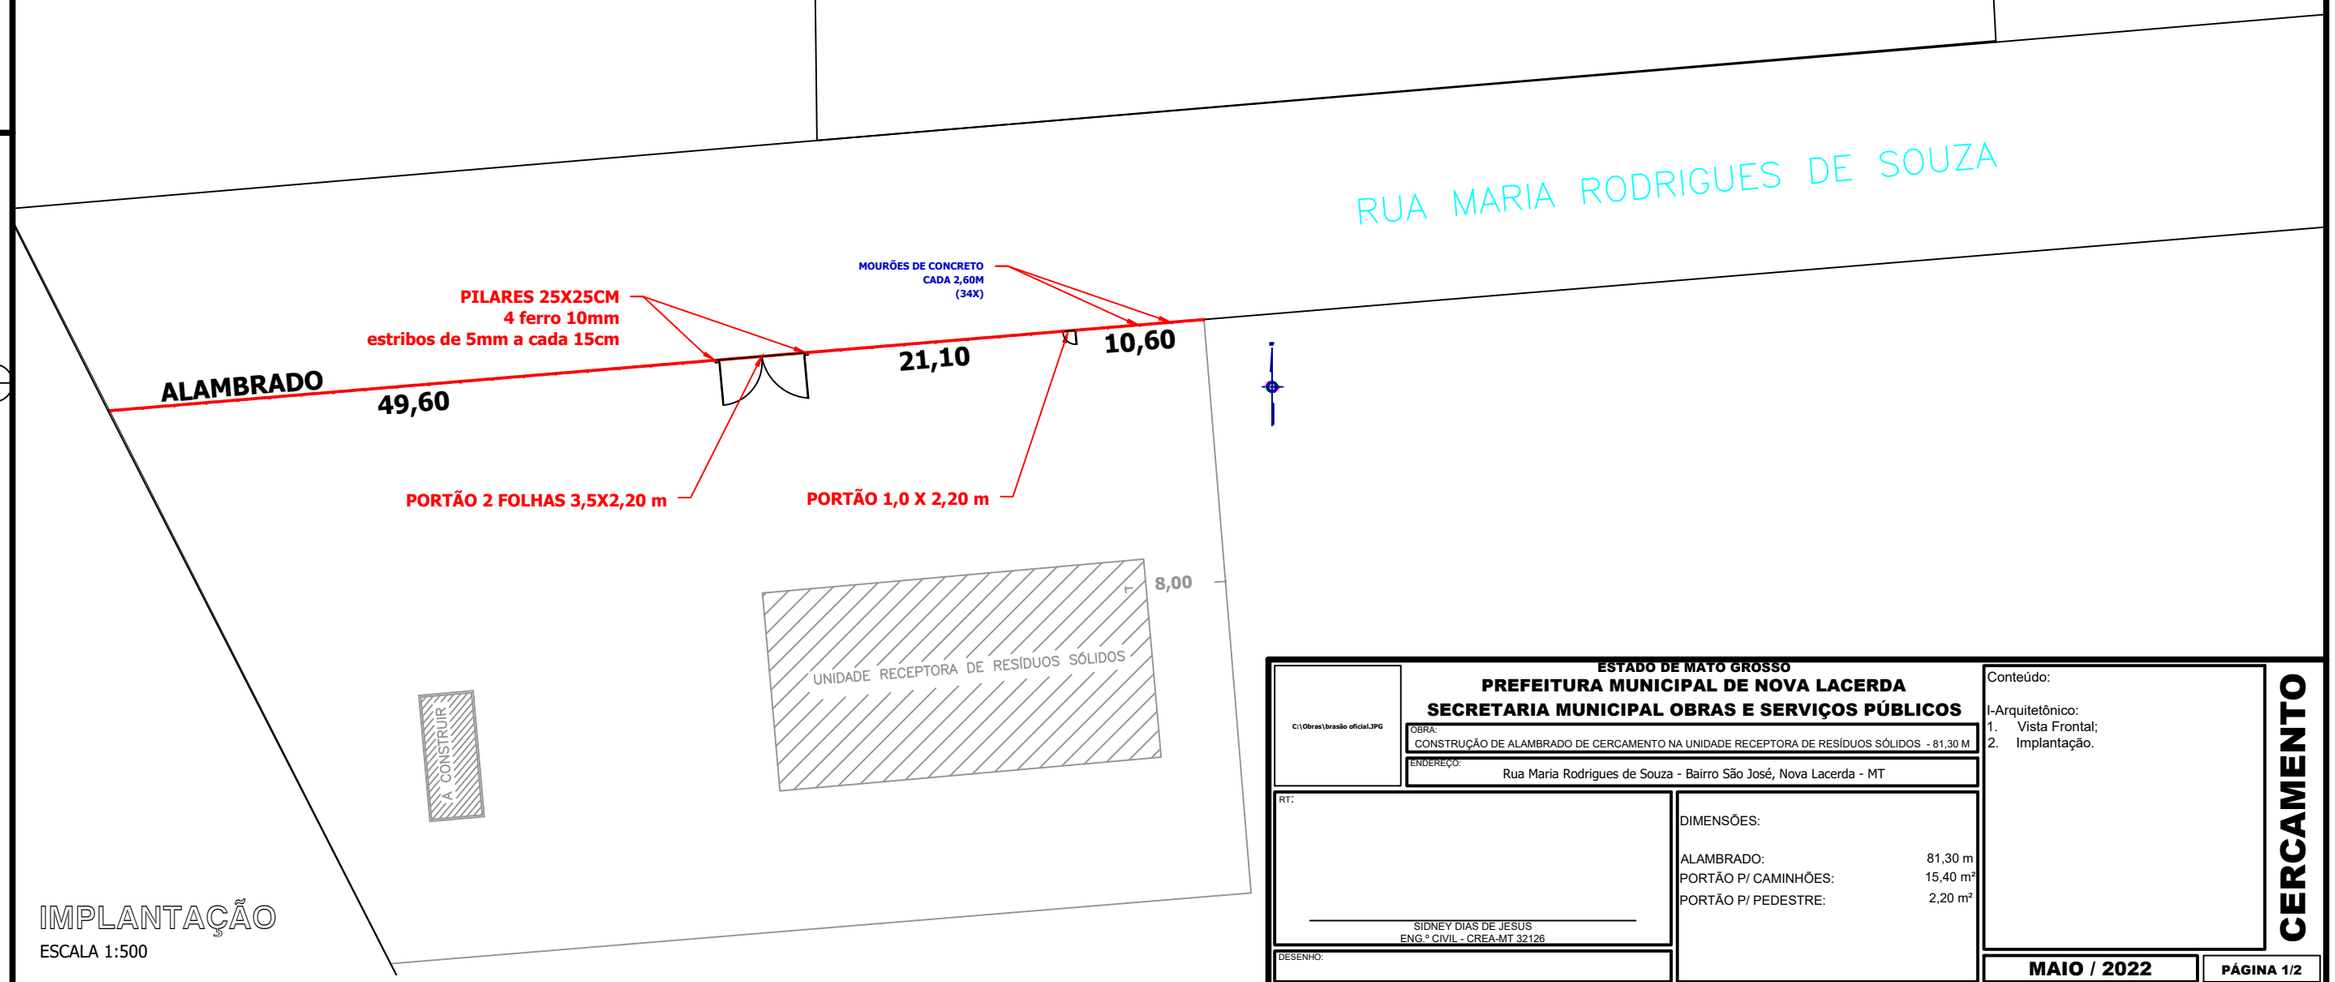

IMPLANTAÇÃO

ESCALA 1:500

C:\Obras\brasão oficial.JPG

ESTADO DE MATO GROSSO

PREFEITURA MUNICIPAL DE NOVA LACERDA

SECRETARIA MUNICIPAL OBRAS E SERVIÇOS PÚBLICOS

OBRA:
CONSTRUÇÃO DE ALAMBRADO DE CERCAMENTO NA UNIDADE RECEPTORA DE RESÍDUOS SÓLIDOS - 81,30 M

ENDEREÇO:
Rua Maria Rodrigues de Souza - Bairro São José, Nova Lacerda - MT

RT:

SIDNEY DIAS DE JESUS
ENG.º CIVIL - CREA-MT 32126

DESENHO:

DIMENSÕES:

ALAMBRADO:	81,30 m
PORTÃO P/ CAMINHÕES:	15,40 m²
PORTÃO P/ PEDESTRE:	2,20 m²

Conteúdo:

I-Arquitetônico:
1. Vista Frontal;
2. Implantação.

CERCAMENTO

MAIO / 2022

PÁGINA 1/2