



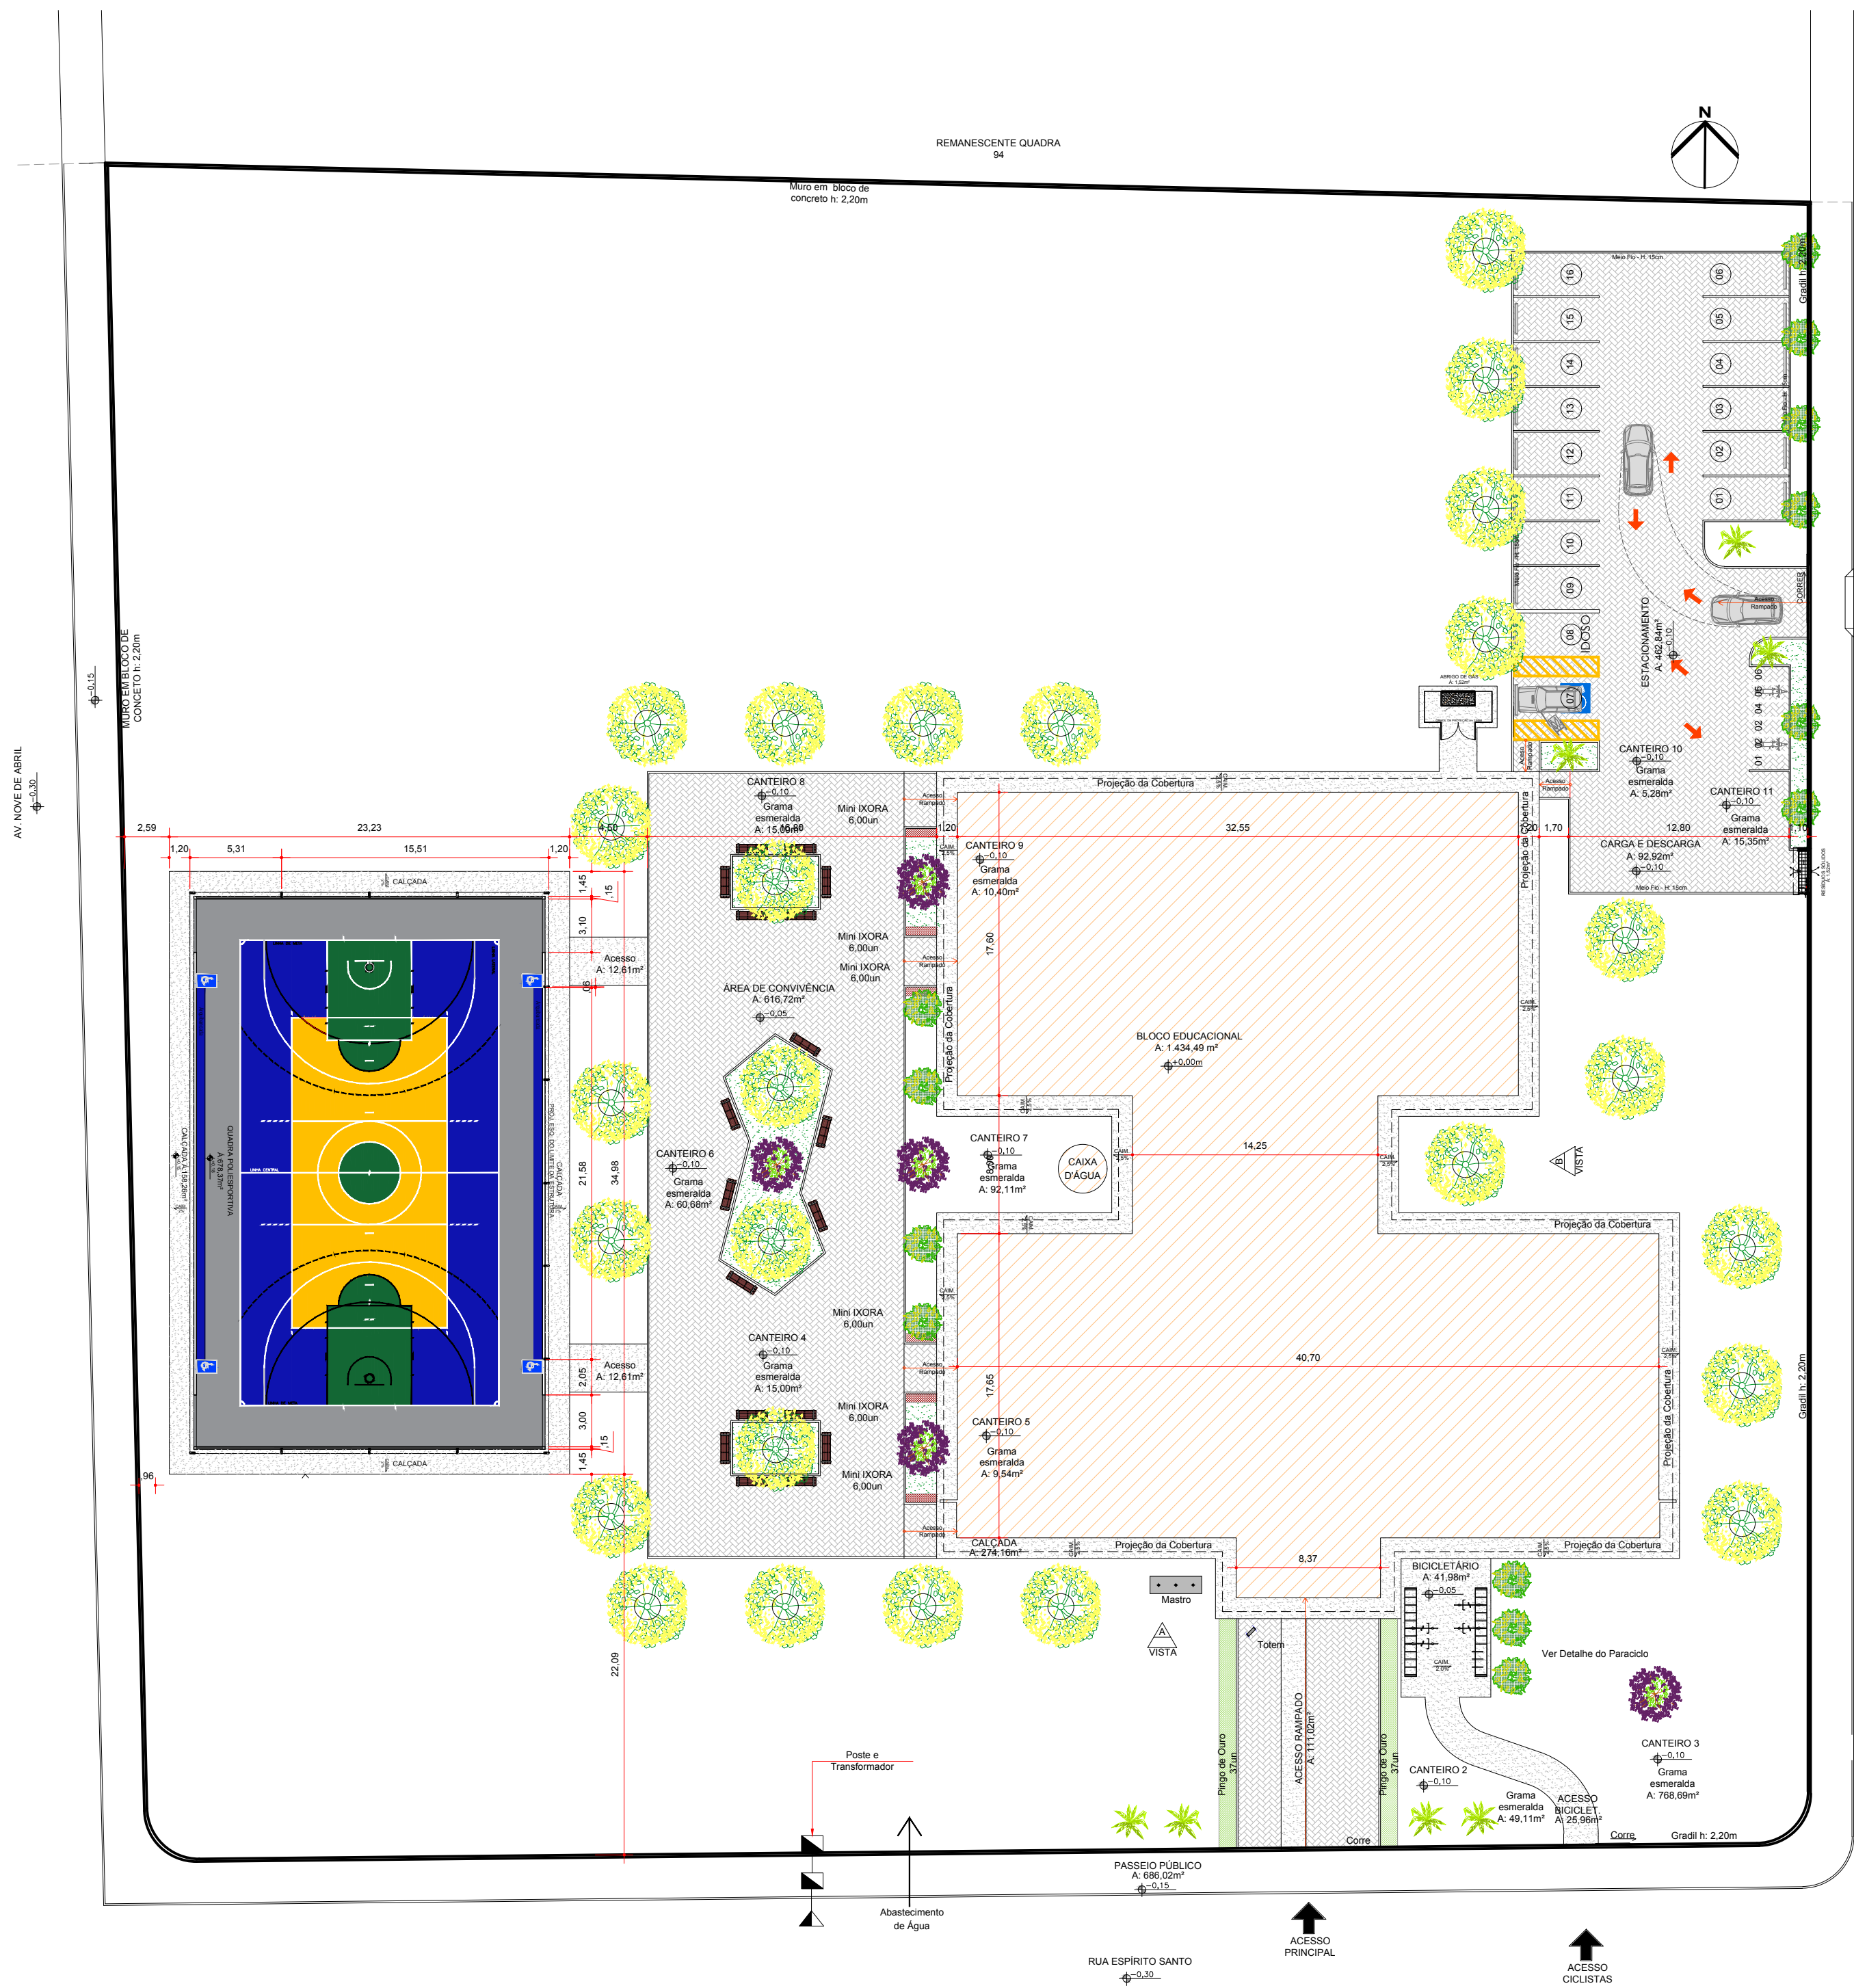

3 PROPOSTA DE IMPLANTAÇÃO
1/300

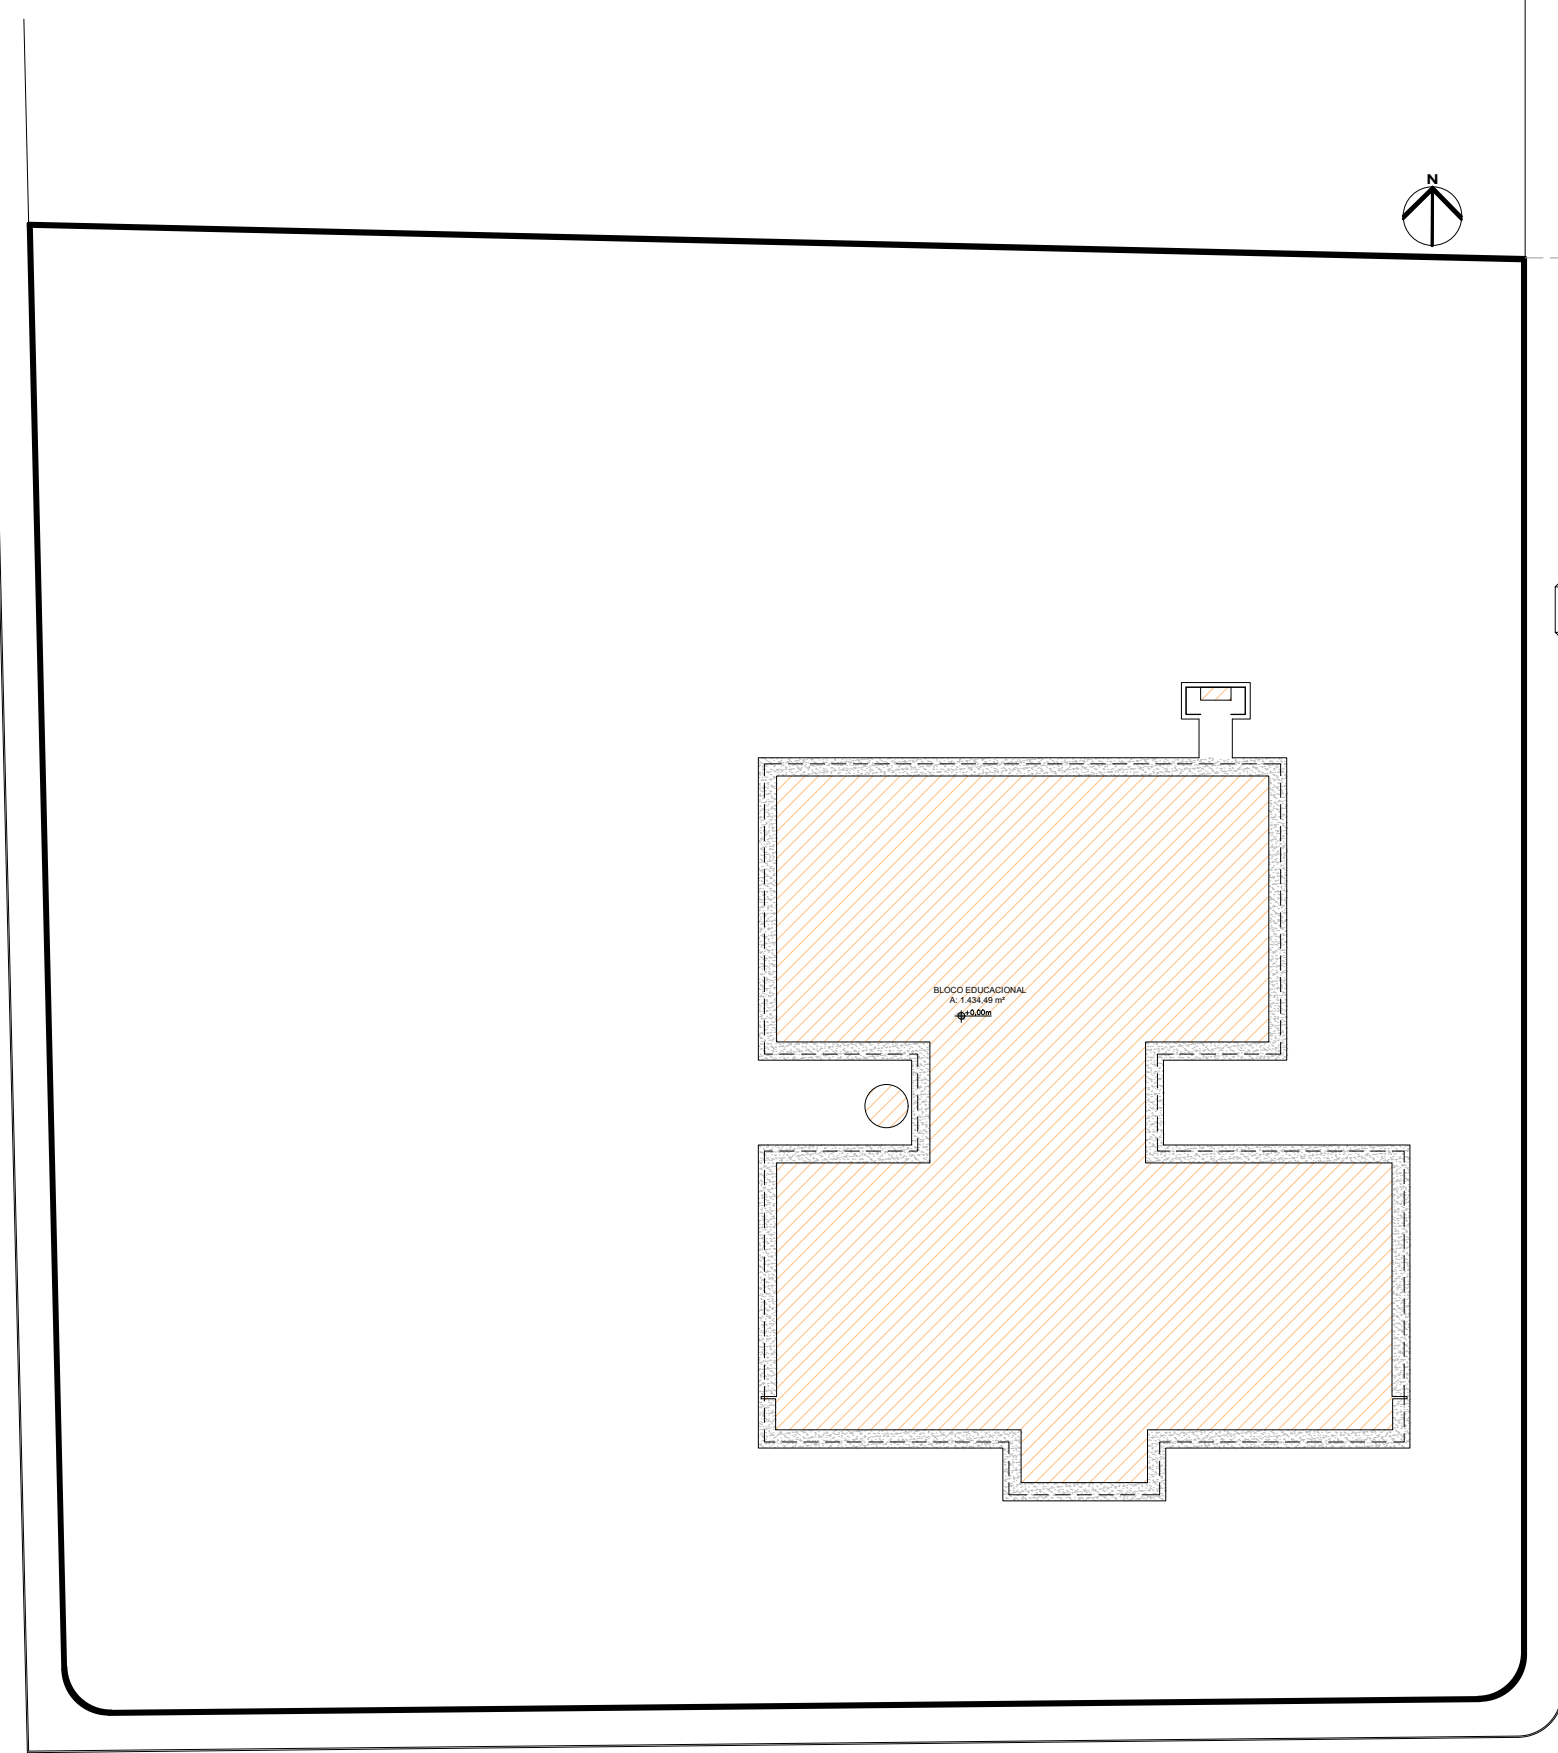


2 IMPLANTAÇÃO ATUAL
1/500

LEGENDA IMPLANTAÇÃO PROPOSTA

- EDIFICAÇÃO EXISTENTE
- CONCRETO DESEMPENADO / CALÇADA = 183,48m²
- ÁRVORE EXISTENTE
- ÁRVORE PROPOSTA
- ACESSOS

ÁREA CONSTRUÍDA DA QUADRA POLIESPORTIVA COBERTA - Á.: 678,37m²

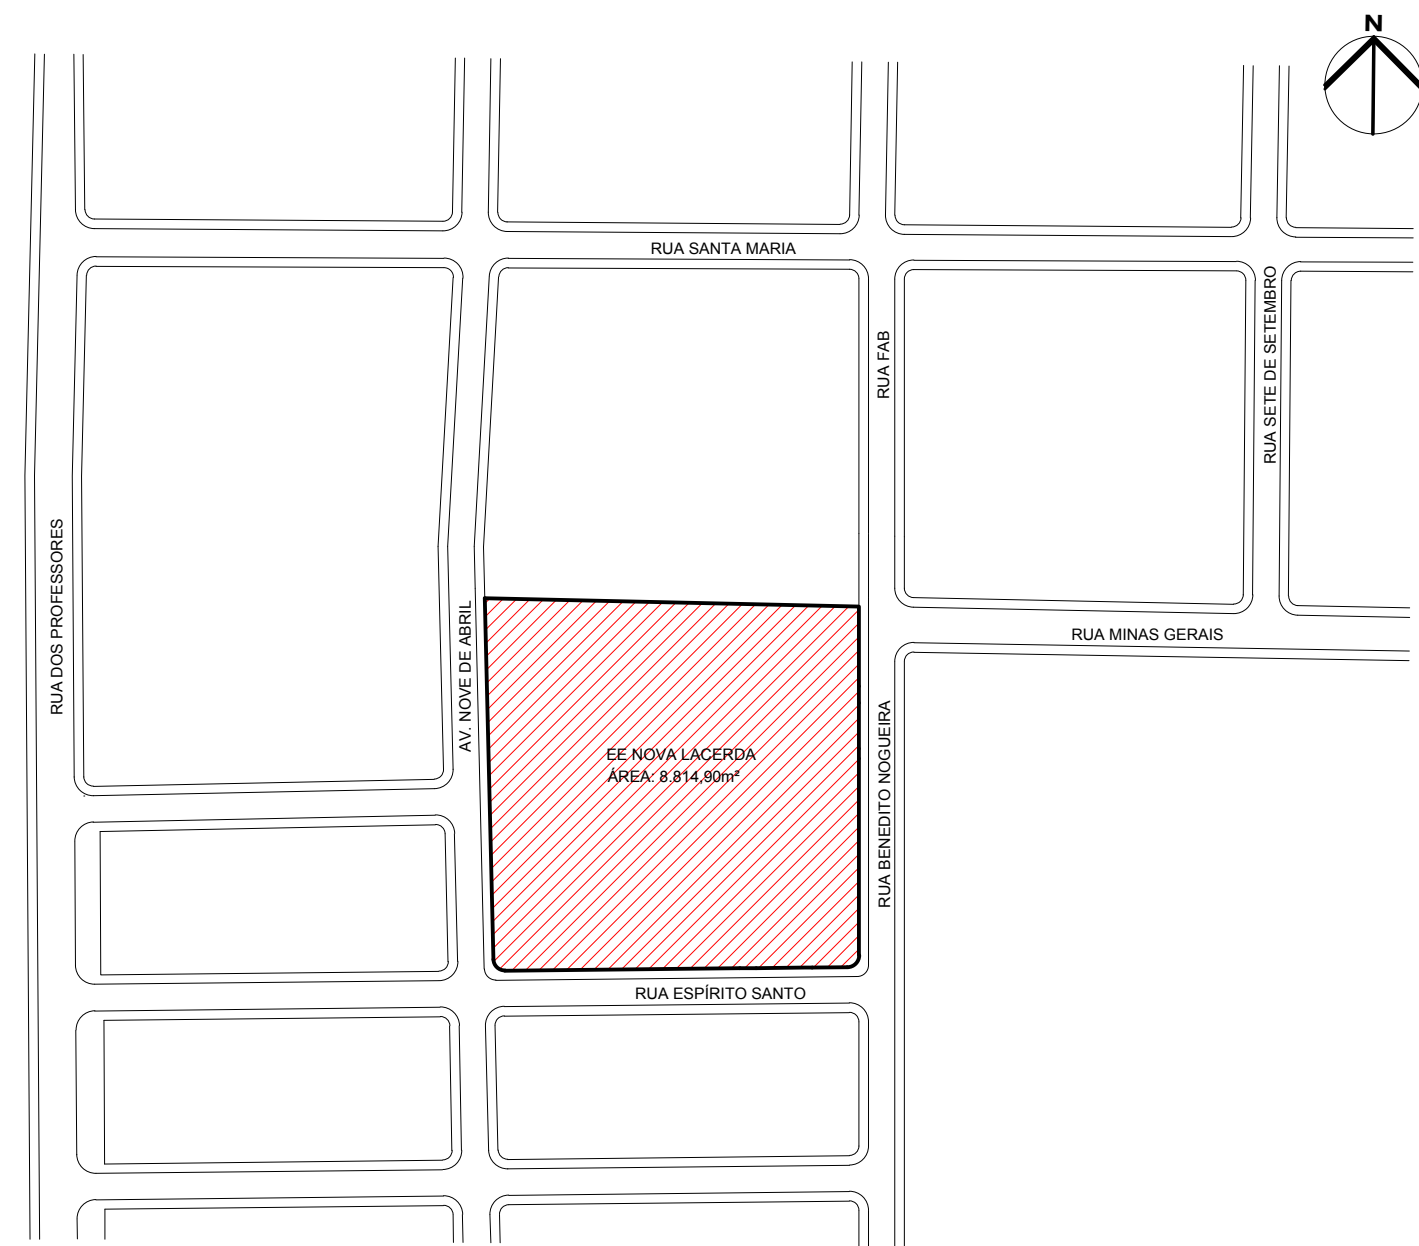

1 SITUAÇÃO
1/2000

OBS:
- MEDIDAS EM METROS;
- CONFERIR MEDIDAS IN LOCO;
- IMPLANTAÇÃO PASSÍVEL DE AJUSTE EM RELAÇÃO AO LEVANTAMENTO PLANIMÉTRICO A SER ELABORADO DA ÁREA.

SEDUC SECRETARIA DE ESTADO DE EDUCAÇÃO		GOVERNO DE MATO GROSSO ESTADO DE TRANSFORMAÇÃO	
PROJETO ARQUITETÔNICO			
OBRA:		CONSTRUÇÃO QUADRA POLIESPORTIVA E.E. NOVA LACERDA	
PROPRIETÁRIO: CPF/ CNPJ:		SECRETARIA DE ESTADO DE EDUCAÇÃO 03.507.415/0008-10	
ENDEREÇO:		RUA BENEDITO NOGUEIRA, S/N, CENTRO - NOVA LACERDA - MT	
AUTOR DO PROJETO: CREA/ CAU:		FRANCISCO DE ASIS P. DE A. A 161208-5	
RESP. P/ EXECUÇÃO CREA/ CAU			
ESCALA:	INDICADA	ASSUNTO:	PROPOSTA DE IMPLANTAÇÃO DE QUADRA POLIESPORTIVA
DATA:	DEZEMBRO/2020		
REVISÃO:	REV. 00		
FOLHA Nº:		01 /04	
ÁREAS (m²)		ESTATÍSTICAS	
		% OCUPAÇÃO	
ÁREA CONSTRUÍDA ESCOLA 1.434,49 m²		TERREO	
ÁREA CONSTRUÍDA QUADRA 678,37 m²		DEMAIS PAV.	
		COEF. APROVEIT.	
		COORDENADAS GEOGRÁFICAS	