

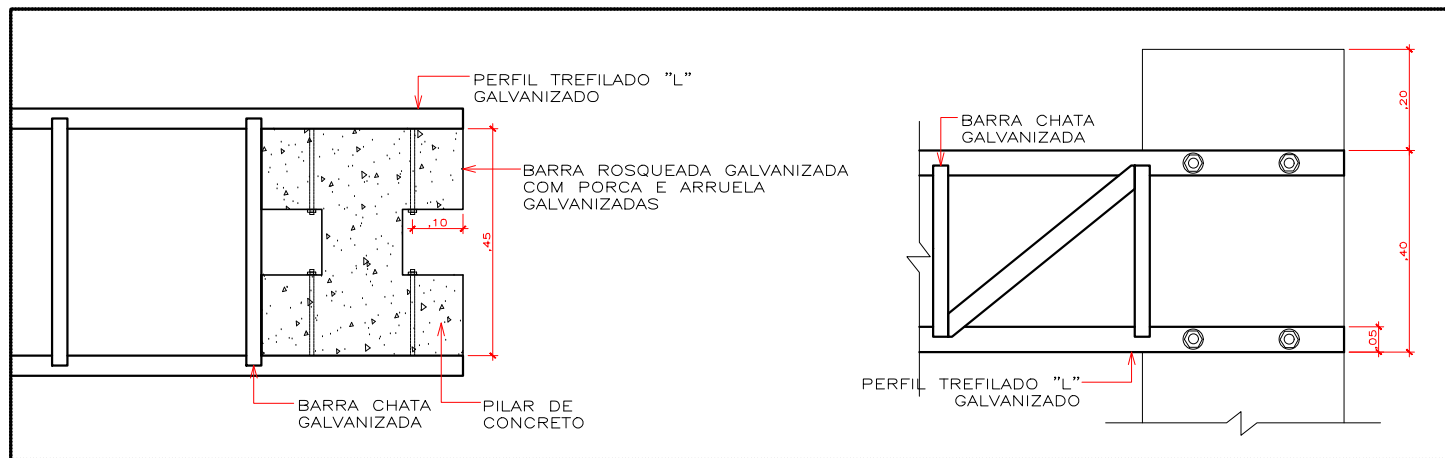


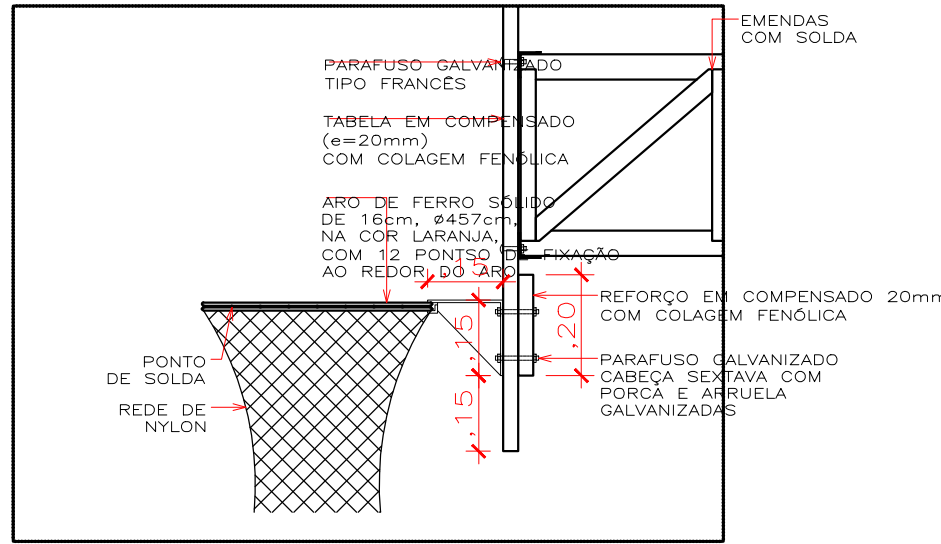

DETALHE 01
Esc: 1/15

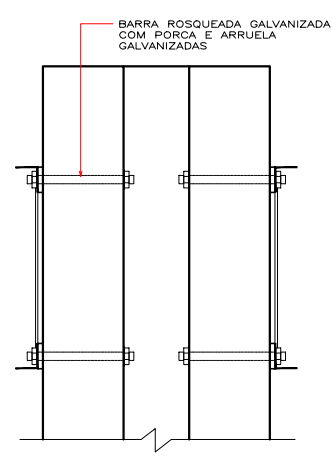

DETALHE 02
Esc: 1/15

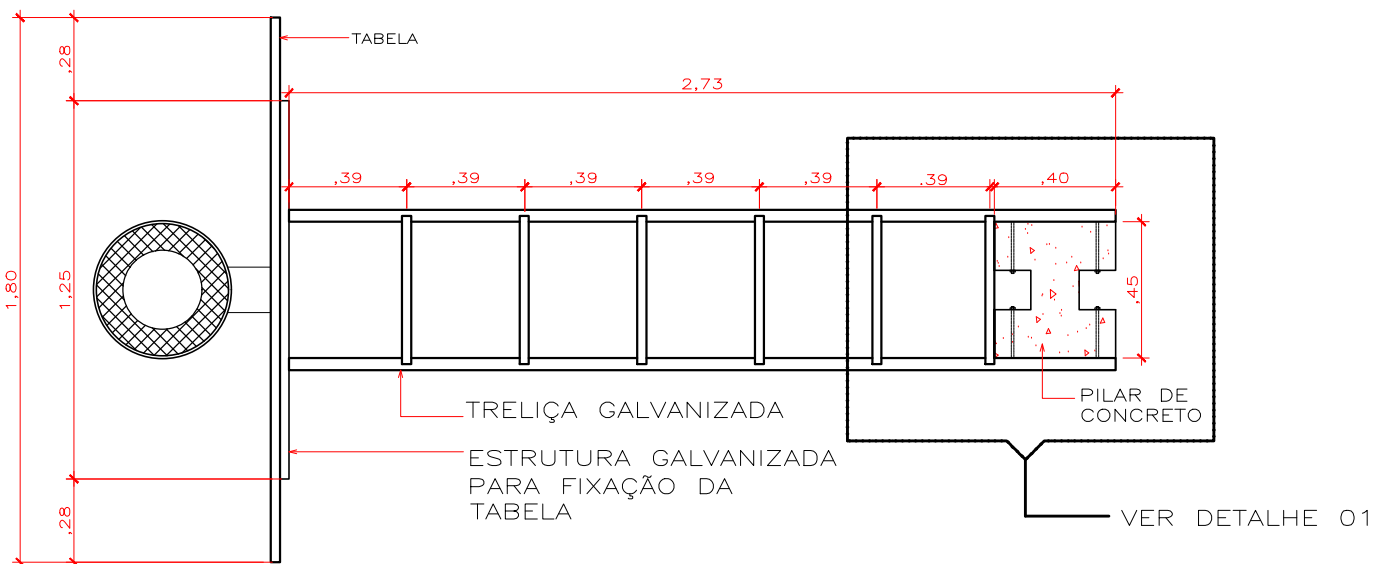


TABELA DE BASQUETEBOL - VISTA SUPERIOR
Esc: 1/25

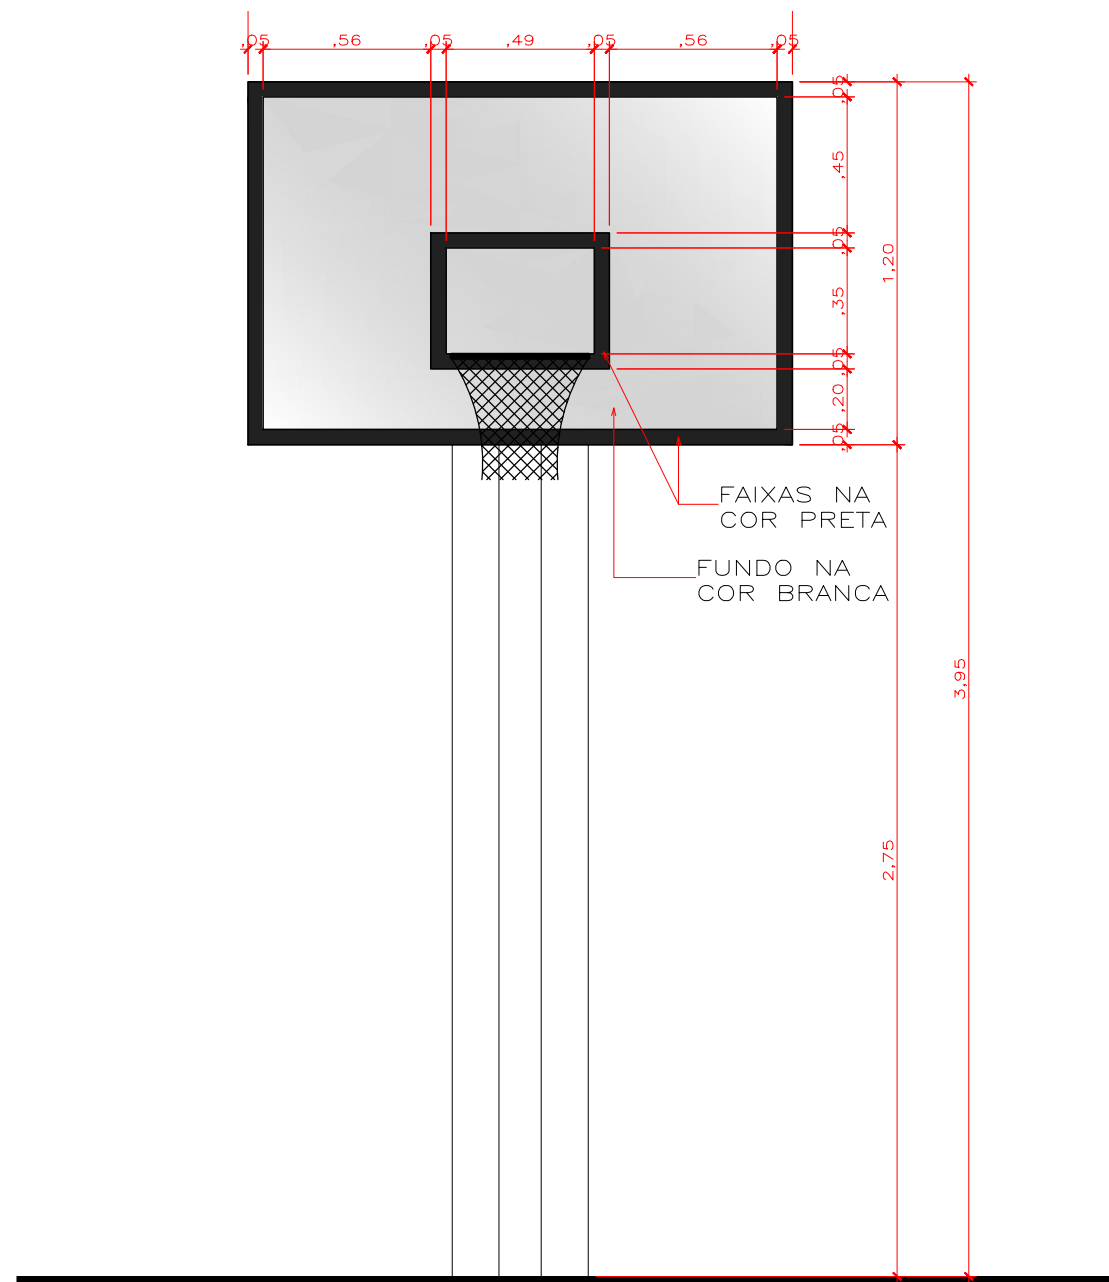


TABELA DE BASQUETEBOL - VISTA FRONTAL
Esc: 1/25



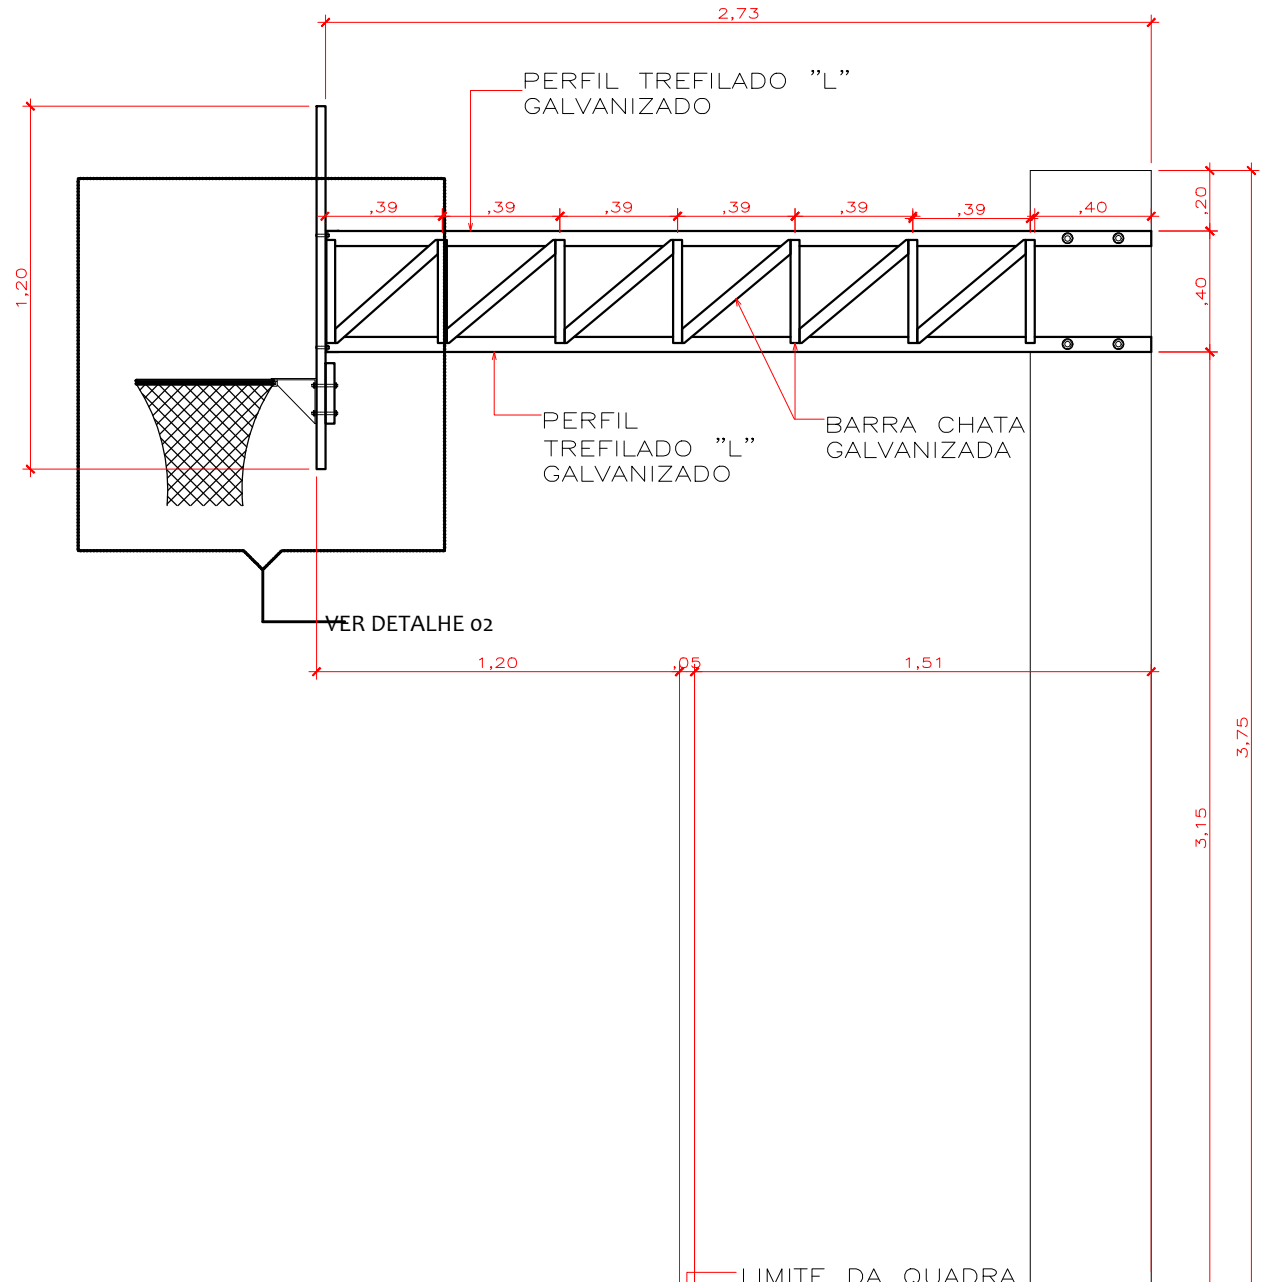



TABELA DE BASQUETEBOL - VISTA LATERAL
Esc: 1/25

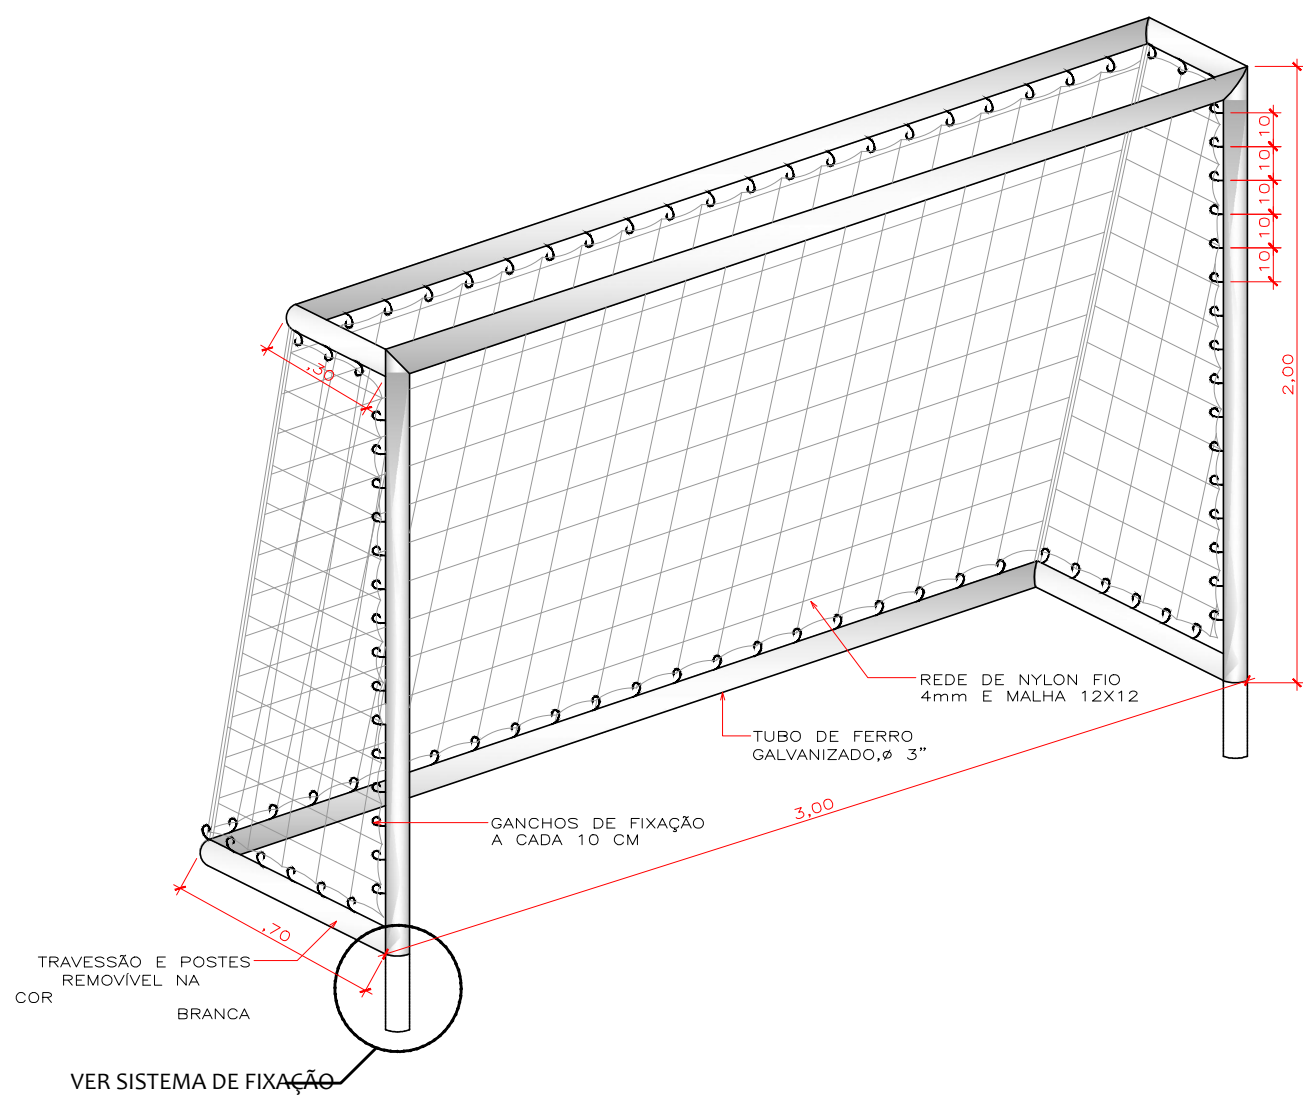


TRAVE FUTSAL - ISOMETRIA
Esc: 1/25

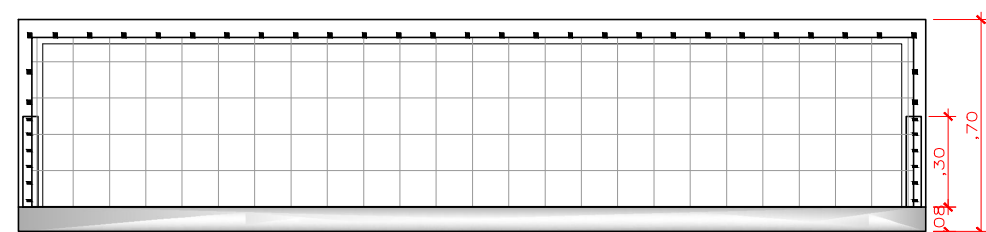


TRAVE FUTSAL - VISTA SUPERIOR
Esc: 1/25

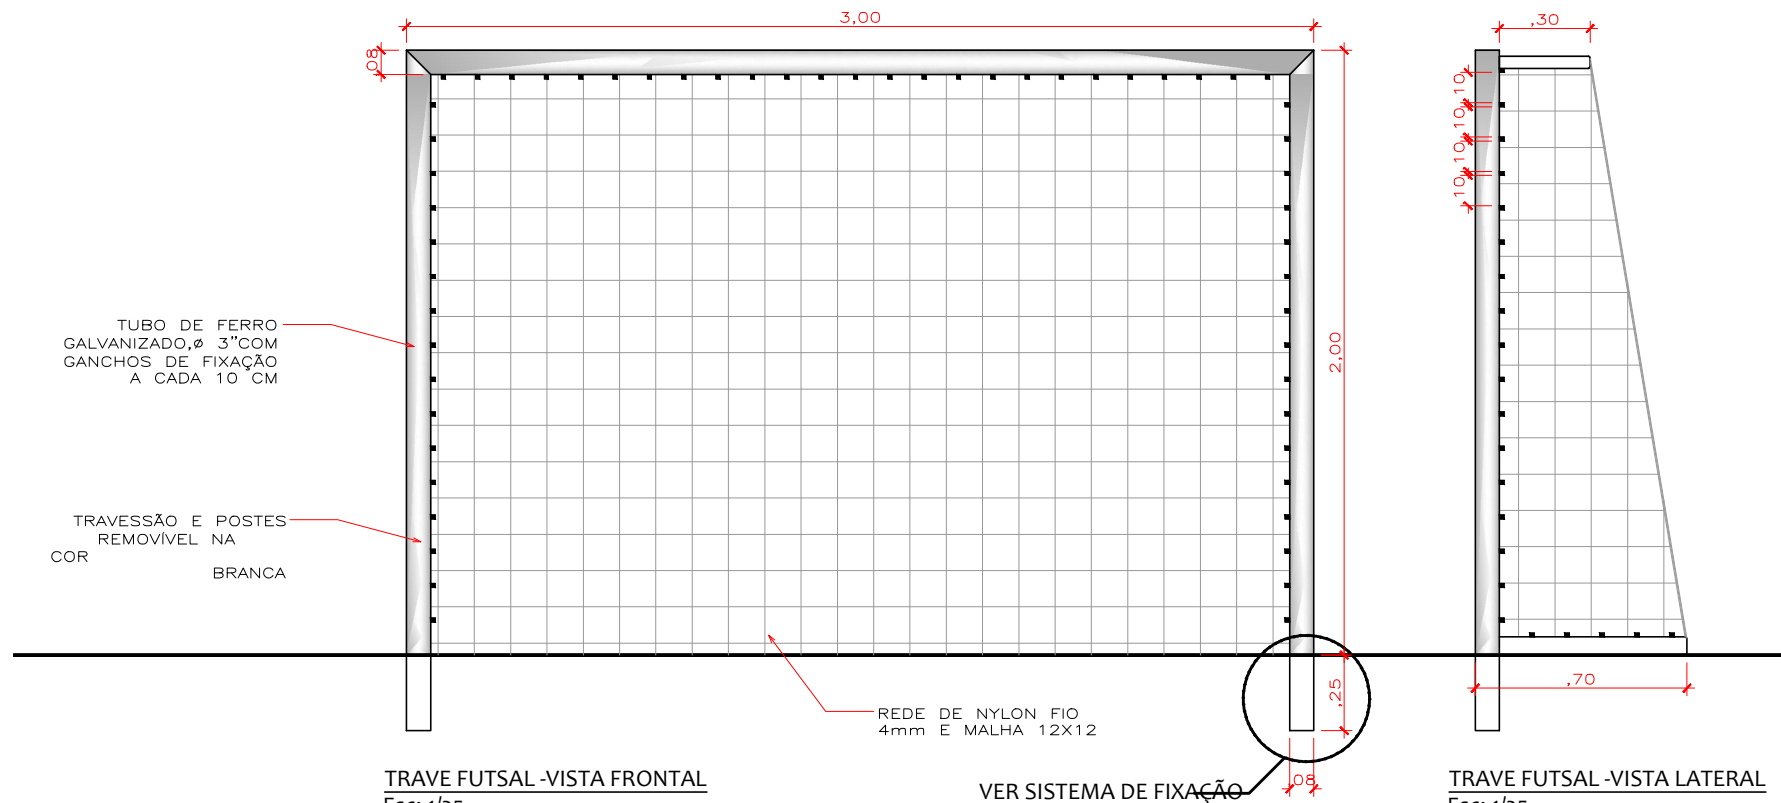

TRAVE FUTSAL - VISTA FRONTAL
Esc: 1/25

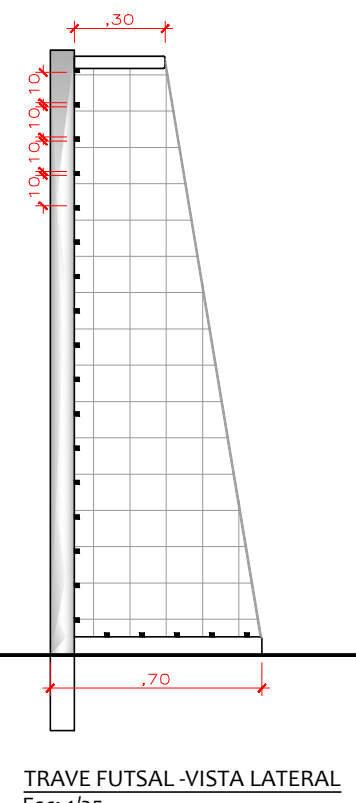

TRAVE FUTSAL - VISTA LATERAL
Esc: 1/25

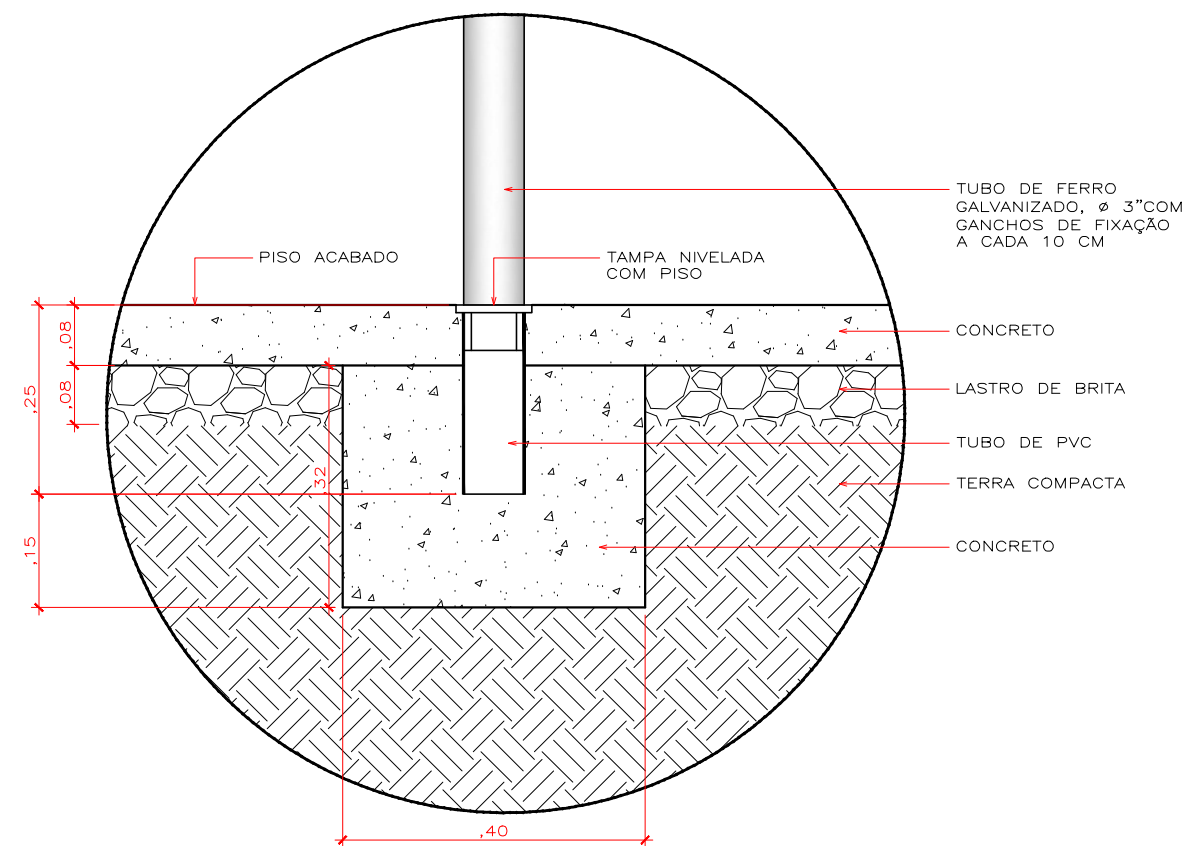

DETALHE - SISTEMA DE FIXAÇÃO
Esc: 1/10

OBS:
MEDIDAS EM METROS:
CONFERIR MEDIDAS IN LOCO:
IMPLANTAÇÃO PASSÍVEL DE AJUSTE EM RELAÇÃO AO LEVANTAMENTO PLANALTIMÉTRICO A SER ELABORADO DA ÁREA:

CARIMBO

SEDUC
SECRETARIA DE ESTADO
DE EDUCAÇÃO



GOVERNO DE
MATO GROSSO
ESTADO DE TRANSFORMAÇÃO

PROJETO ARQUITETÔNICO

OBRA:	CONSTRUÇÃO QUADRA POLIESPORTIVA E.E. NOVA LACERDA		
PROPRIETÁRIO: CPF/ CNPJ:	SECRETARIA DE ESTADO DE EDUCAÇÃO 03.507.415/0008-10		
ENDEREÇO:	RUA BENEDITO NOGUEIRA, S/N, CENTRO - NOVA LACERDA - MT		
AUTOR DO PROJETO: CREA/ CAU:	FRANCISCO DE ASIS P. DE A. A 161208-5		
RESP. P/ EXECUÇÃO CREA/ CAU			
ESCALA:	INDICADA	ASSUNTO:	FOLHA Nº:
DATA:	DEZEMBRO/2020	DETALHAMENTOS	03 /04
REVISÃO:	REV. 00	EQUIPAMENTOS ESPORTIVOS: BASQUETEBOL / FUTSAL	

ÁREAS (m²)	ESTATÍSTICAS		COORDENADAS GEOGRÁFICAS
	% OCUPAÇÃO	COEF. APROVEIT.	
ÁREA CONSTRUÍDA ESCOLA	TÉRREO	DEMAIS PAV.	
ÁREA CONSTRUÍDA QUADRA			