



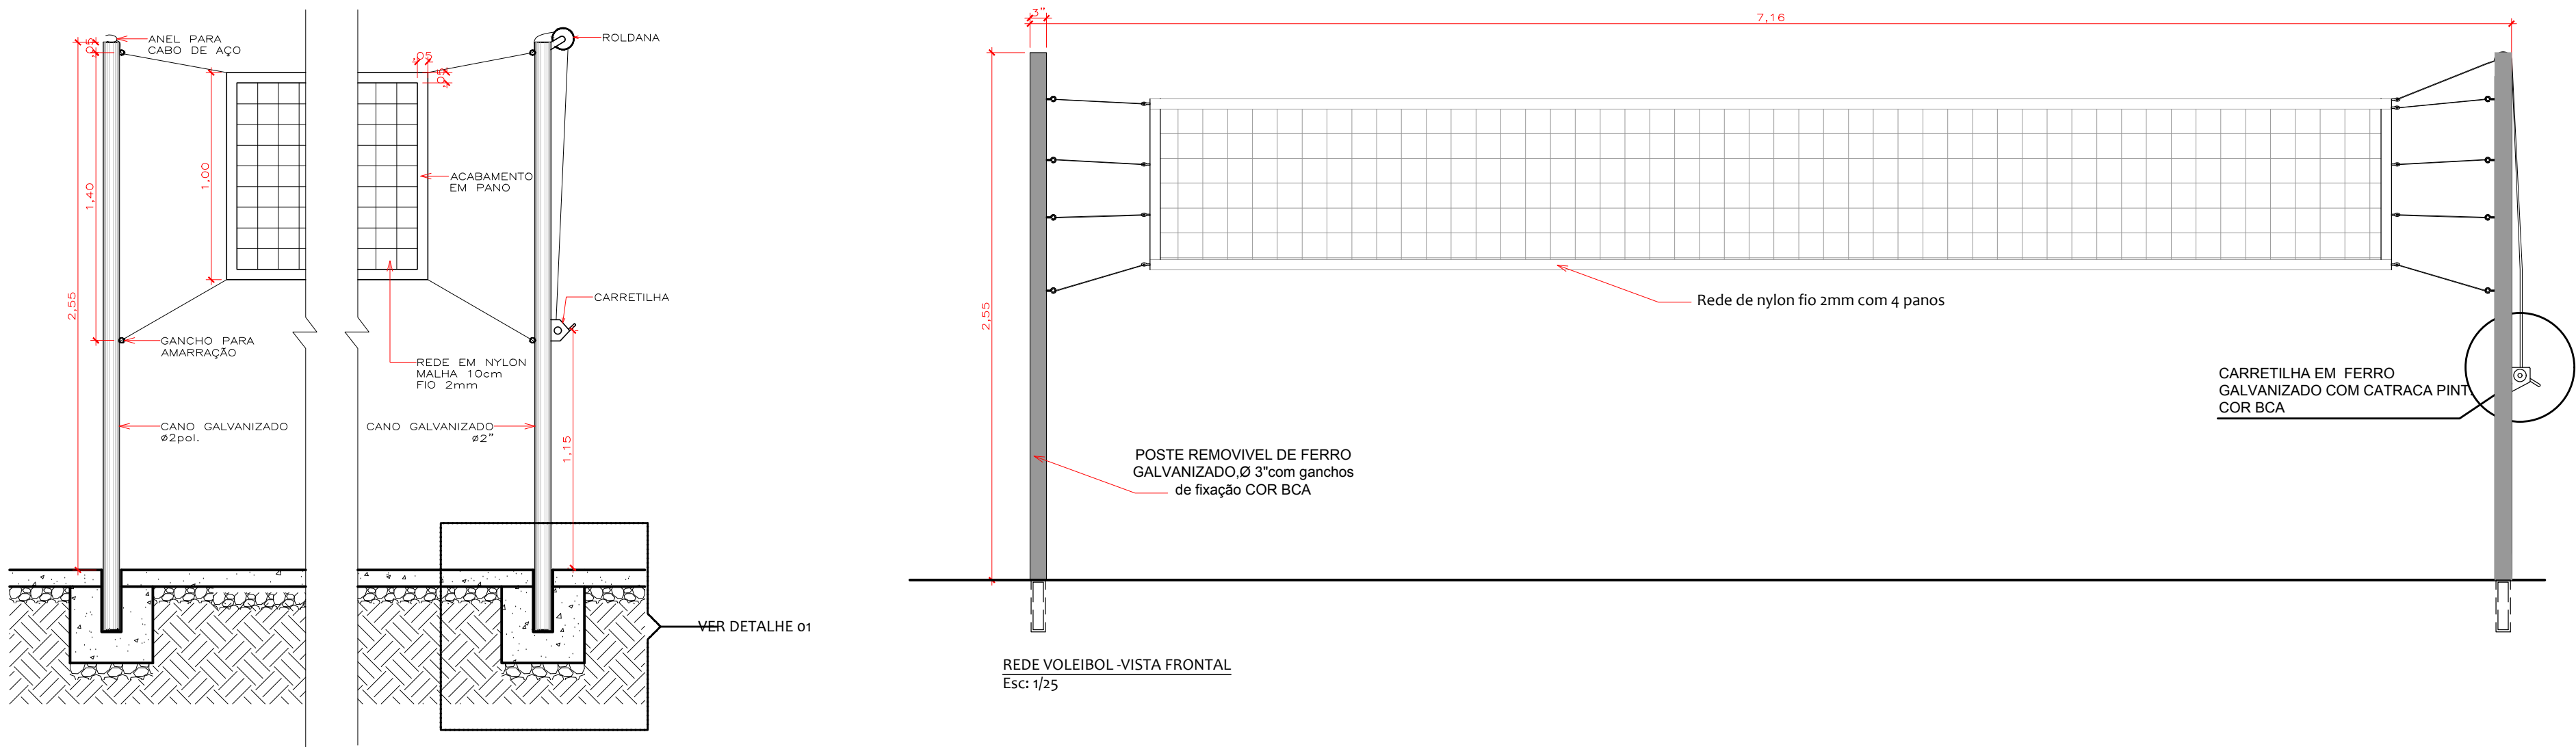


REDE VOLEIBOL - VISTA LATERAL  
Esc: 1/35


REDE VOLEIBOL - VISTA FRONTAL  
Esc: 1/25

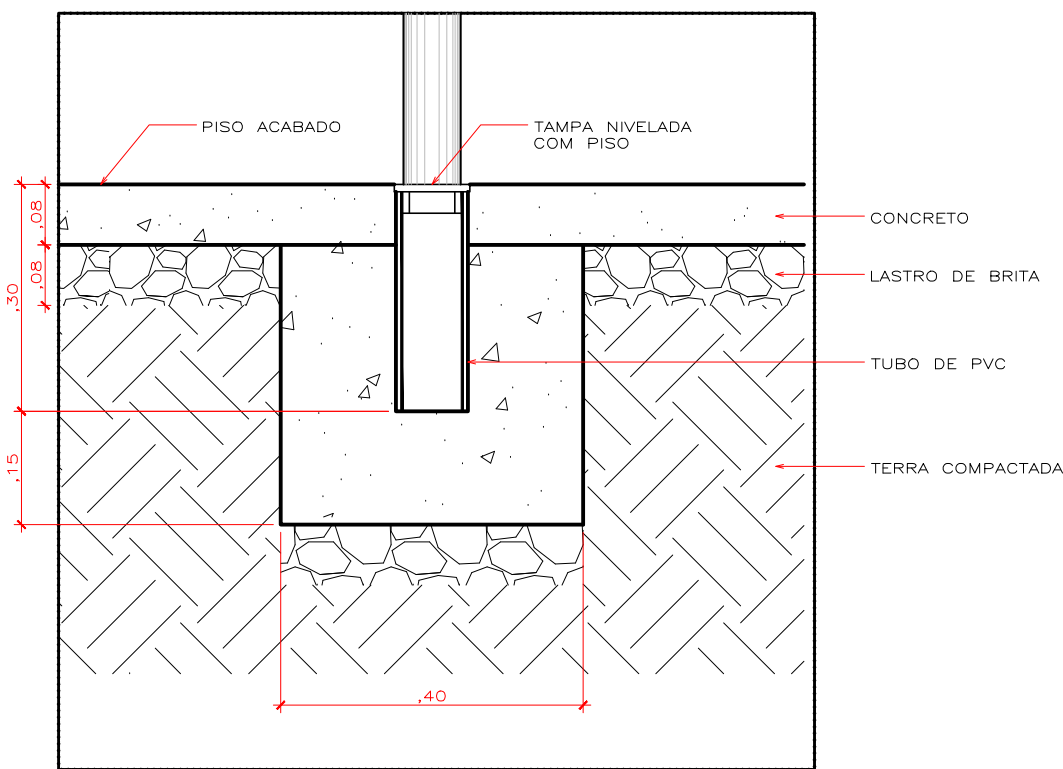

DETALHE 01 - SISTEMA DE FIXAÇÃO  
Esc: 1/10

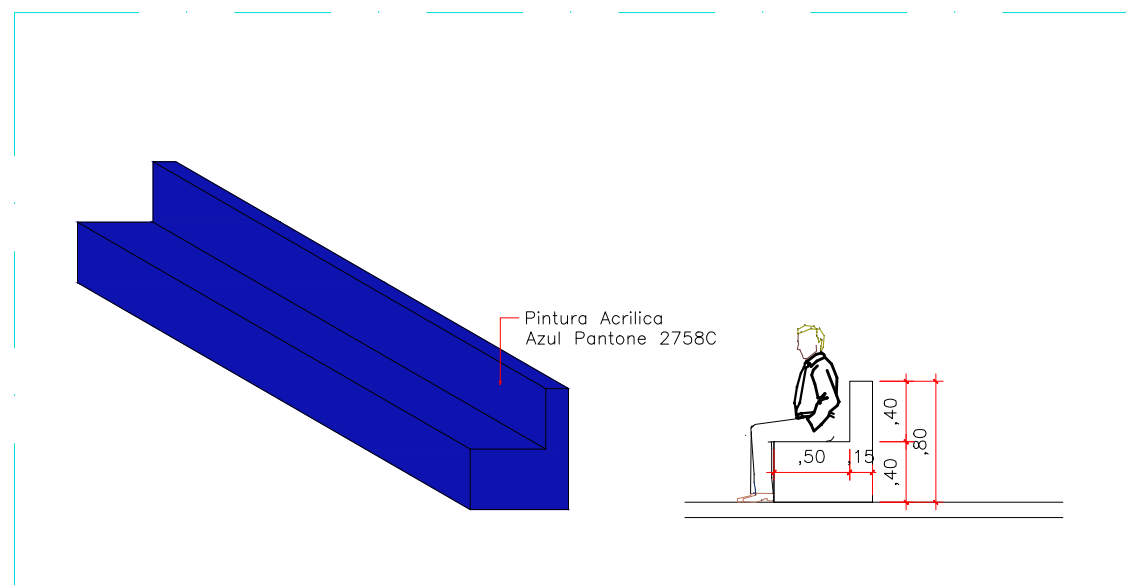

Detalhe da Arquibancada  
Esc: 1/25

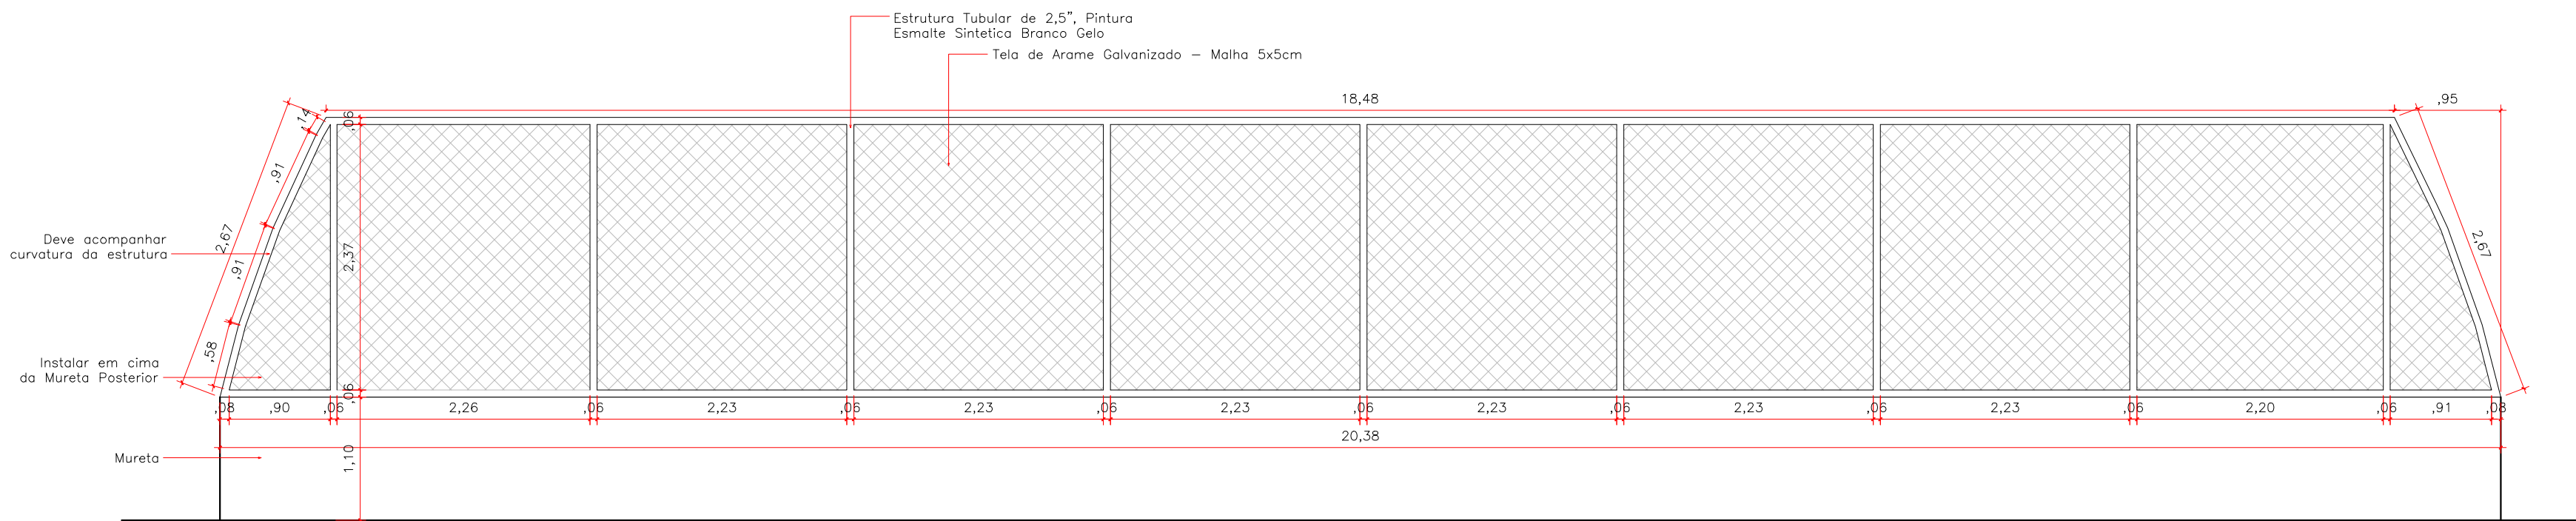

ALAMBRADO  
Esc: 1/50

OBS:  
MEDIDAS EM METROS:  
CONFERIR MEDIDAS IN LOCO:  
IMPLANTAÇÃO PASSÍVEL DE AJUSTE EM RELAÇÃO AO LEVANTAMENTO PLANIALTIMÉTRICO A SER ELABORADO DA ÁREA:

CARIMBO



## PROJETO ARQUITETÔNICO

|                                 |                                                        |                                                |           |
|---------------------------------|--------------------------------------------------------|------------------------------------------------|-----------|
| OBRA:                           | CONSTRUÇÃO QUADRA POLIESPORTIVA<br>E.E. NOVA LACERDA   |                                                |           |
| PROPRIETÁRIO:<br>CPF/ CNPJ:     | SECRETARIA DE ESTADO DE EDUCAÇÃO<br>03.507.415/0008-10 |                                                |           |
| ENDEREÇO:                       | RUA BENEDITO NOGUEIRA, S/N, CENTRO - NOVA LACERDA - MT |                                                |           |
| AUTOR DO PROJETO:<br>CREA/ CAU: | FRANCISCO DE ASIS P. DE A.<br>A 161208-5               |                                                |           |
| RESP. P/ EXECUÇÃO<br>CREA/ CAU  |                                                        |                                                |           |
| ESCALA:                         | INDICADA                                               | ASSUNTO:                                       | FOLHA Nº: |
| DATA:                           | DEZEMBRO/2020                                          | DETALHAMENTOS                                  | 04<br>/04 |
| REVISÃO:                        | REV. 00                                                | EQUIPAMENTOS ESPORTIVOS - VOLEIBOL E ALAMBRADO |           |

| ÁREAS (m²)                   | ESTATÍSTICAS |             | COEF. APROVEIT. | COORDENADAS GEOGRÁFICAS |
|------------------------------|--------------|-------------|-----------------|-------------------------|
|                              | % OCUPAÇÃO   |             |                 |                         |
| ÁREA CONSTRUÍDA ESCOLA ..... | TÉRREO       | DEMAIS PAV. |                 |                         |
| ÁREA CONSTRUÍDA QUADRA ..... |              |             |                 |                         |