




VB3

ESC 1:50

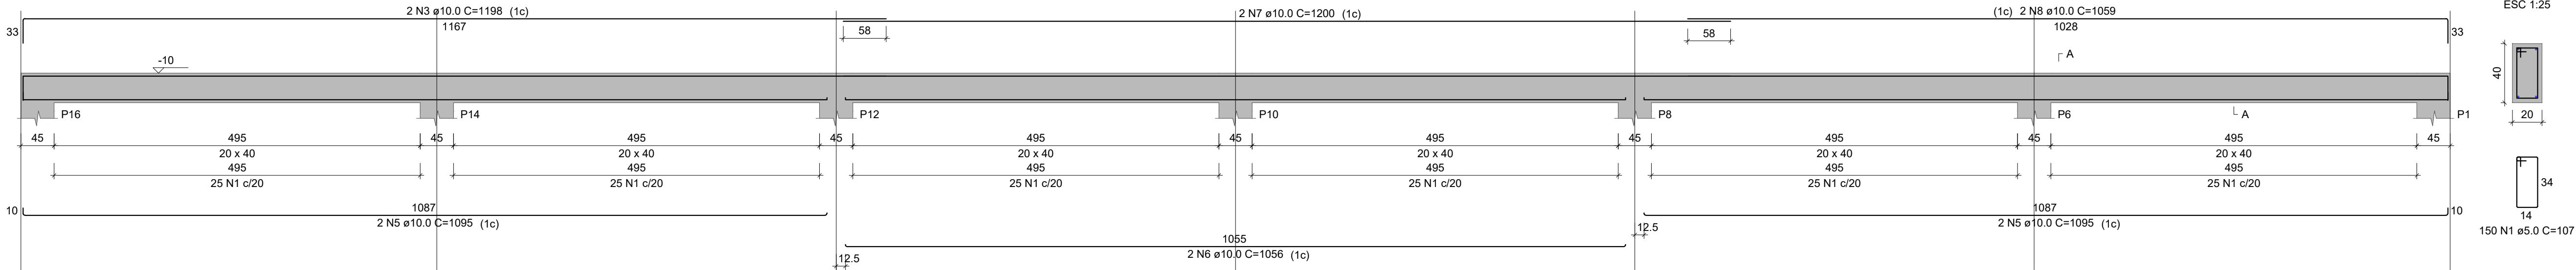


VB4

ESC 1:50

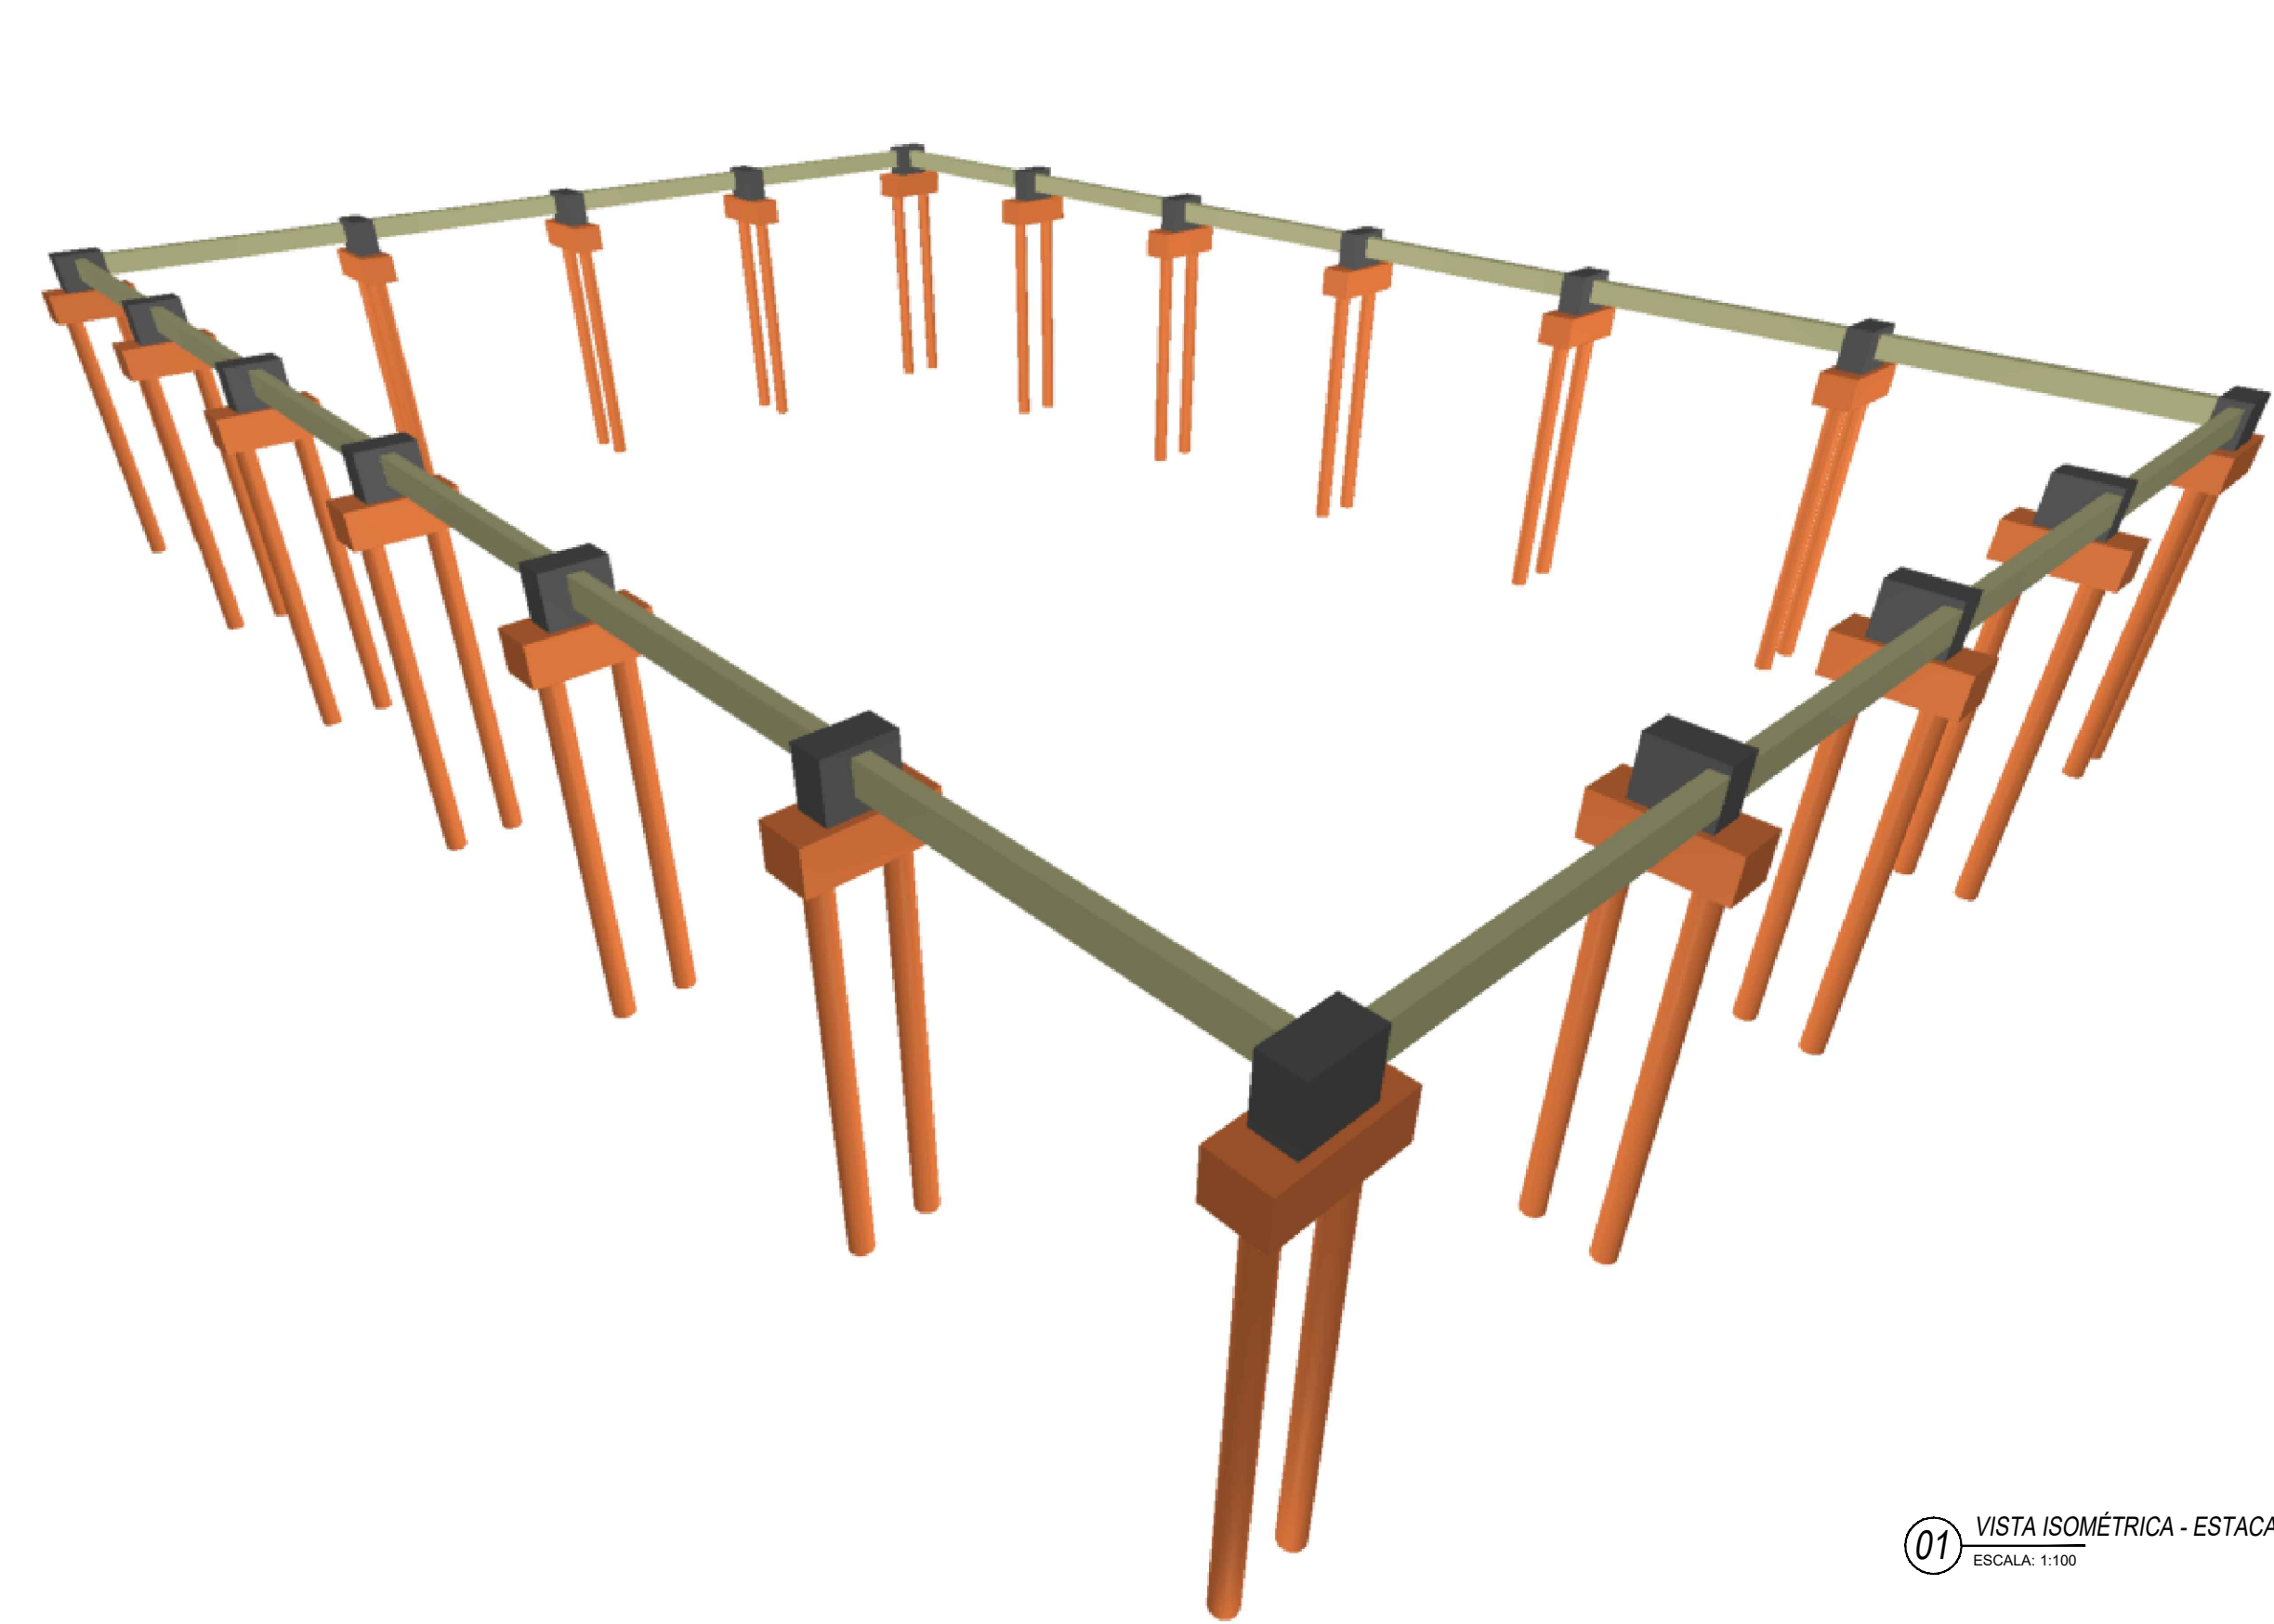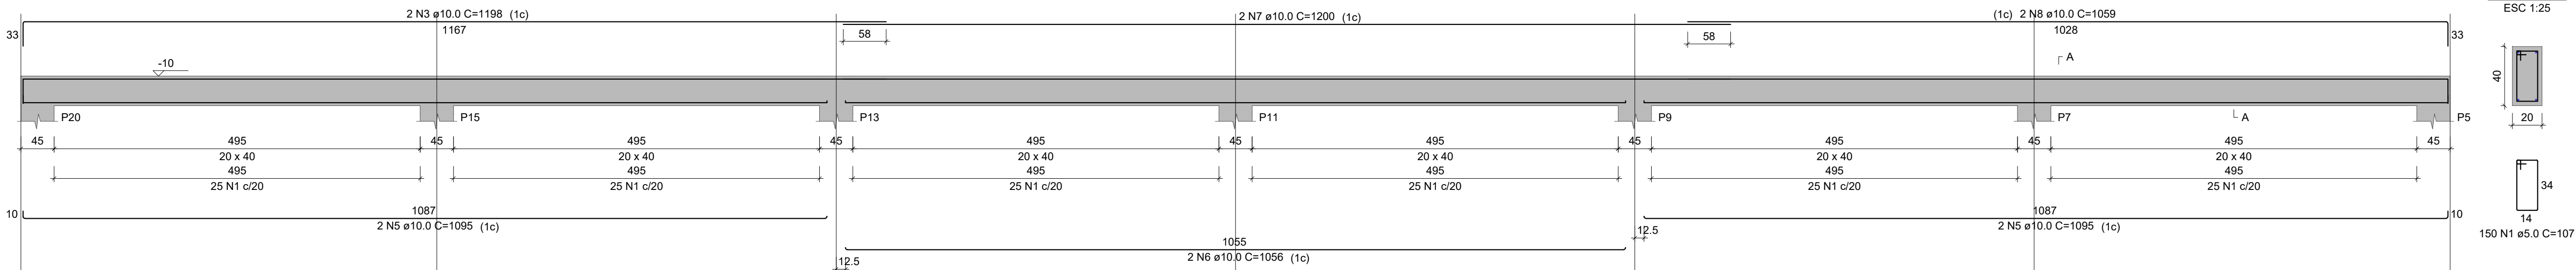

01 VISTA ISOMÉTRICA - ESTACAS
ESCALA: 1:100

DETALHE BARRA DE TRANSFERÊNCIA NAS JUNTAS SERRADAS E DE CONCRETAGEM

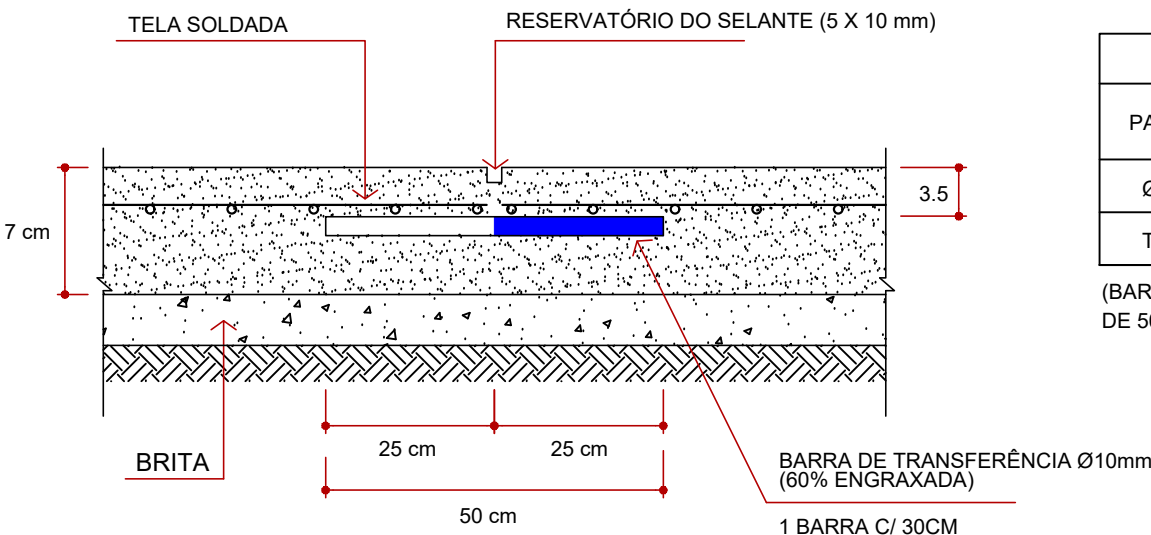


CONSUMO DE AÇO		
PAVIMENTO	BARRA 10MM - CA25	
	qtidade	kg
Ø10mm	639	196.81
TOTAL (kg)		196.81

(BARRA DE TRANSFERÊNCIA - PESO POR PEÇA DE 50 CM CONSIDERADO = 0,308 kg)

ATENÇÃO:

As barras de transferência deverão ser posicionadas por meio de espaçadores soldados, ou de caranguejos

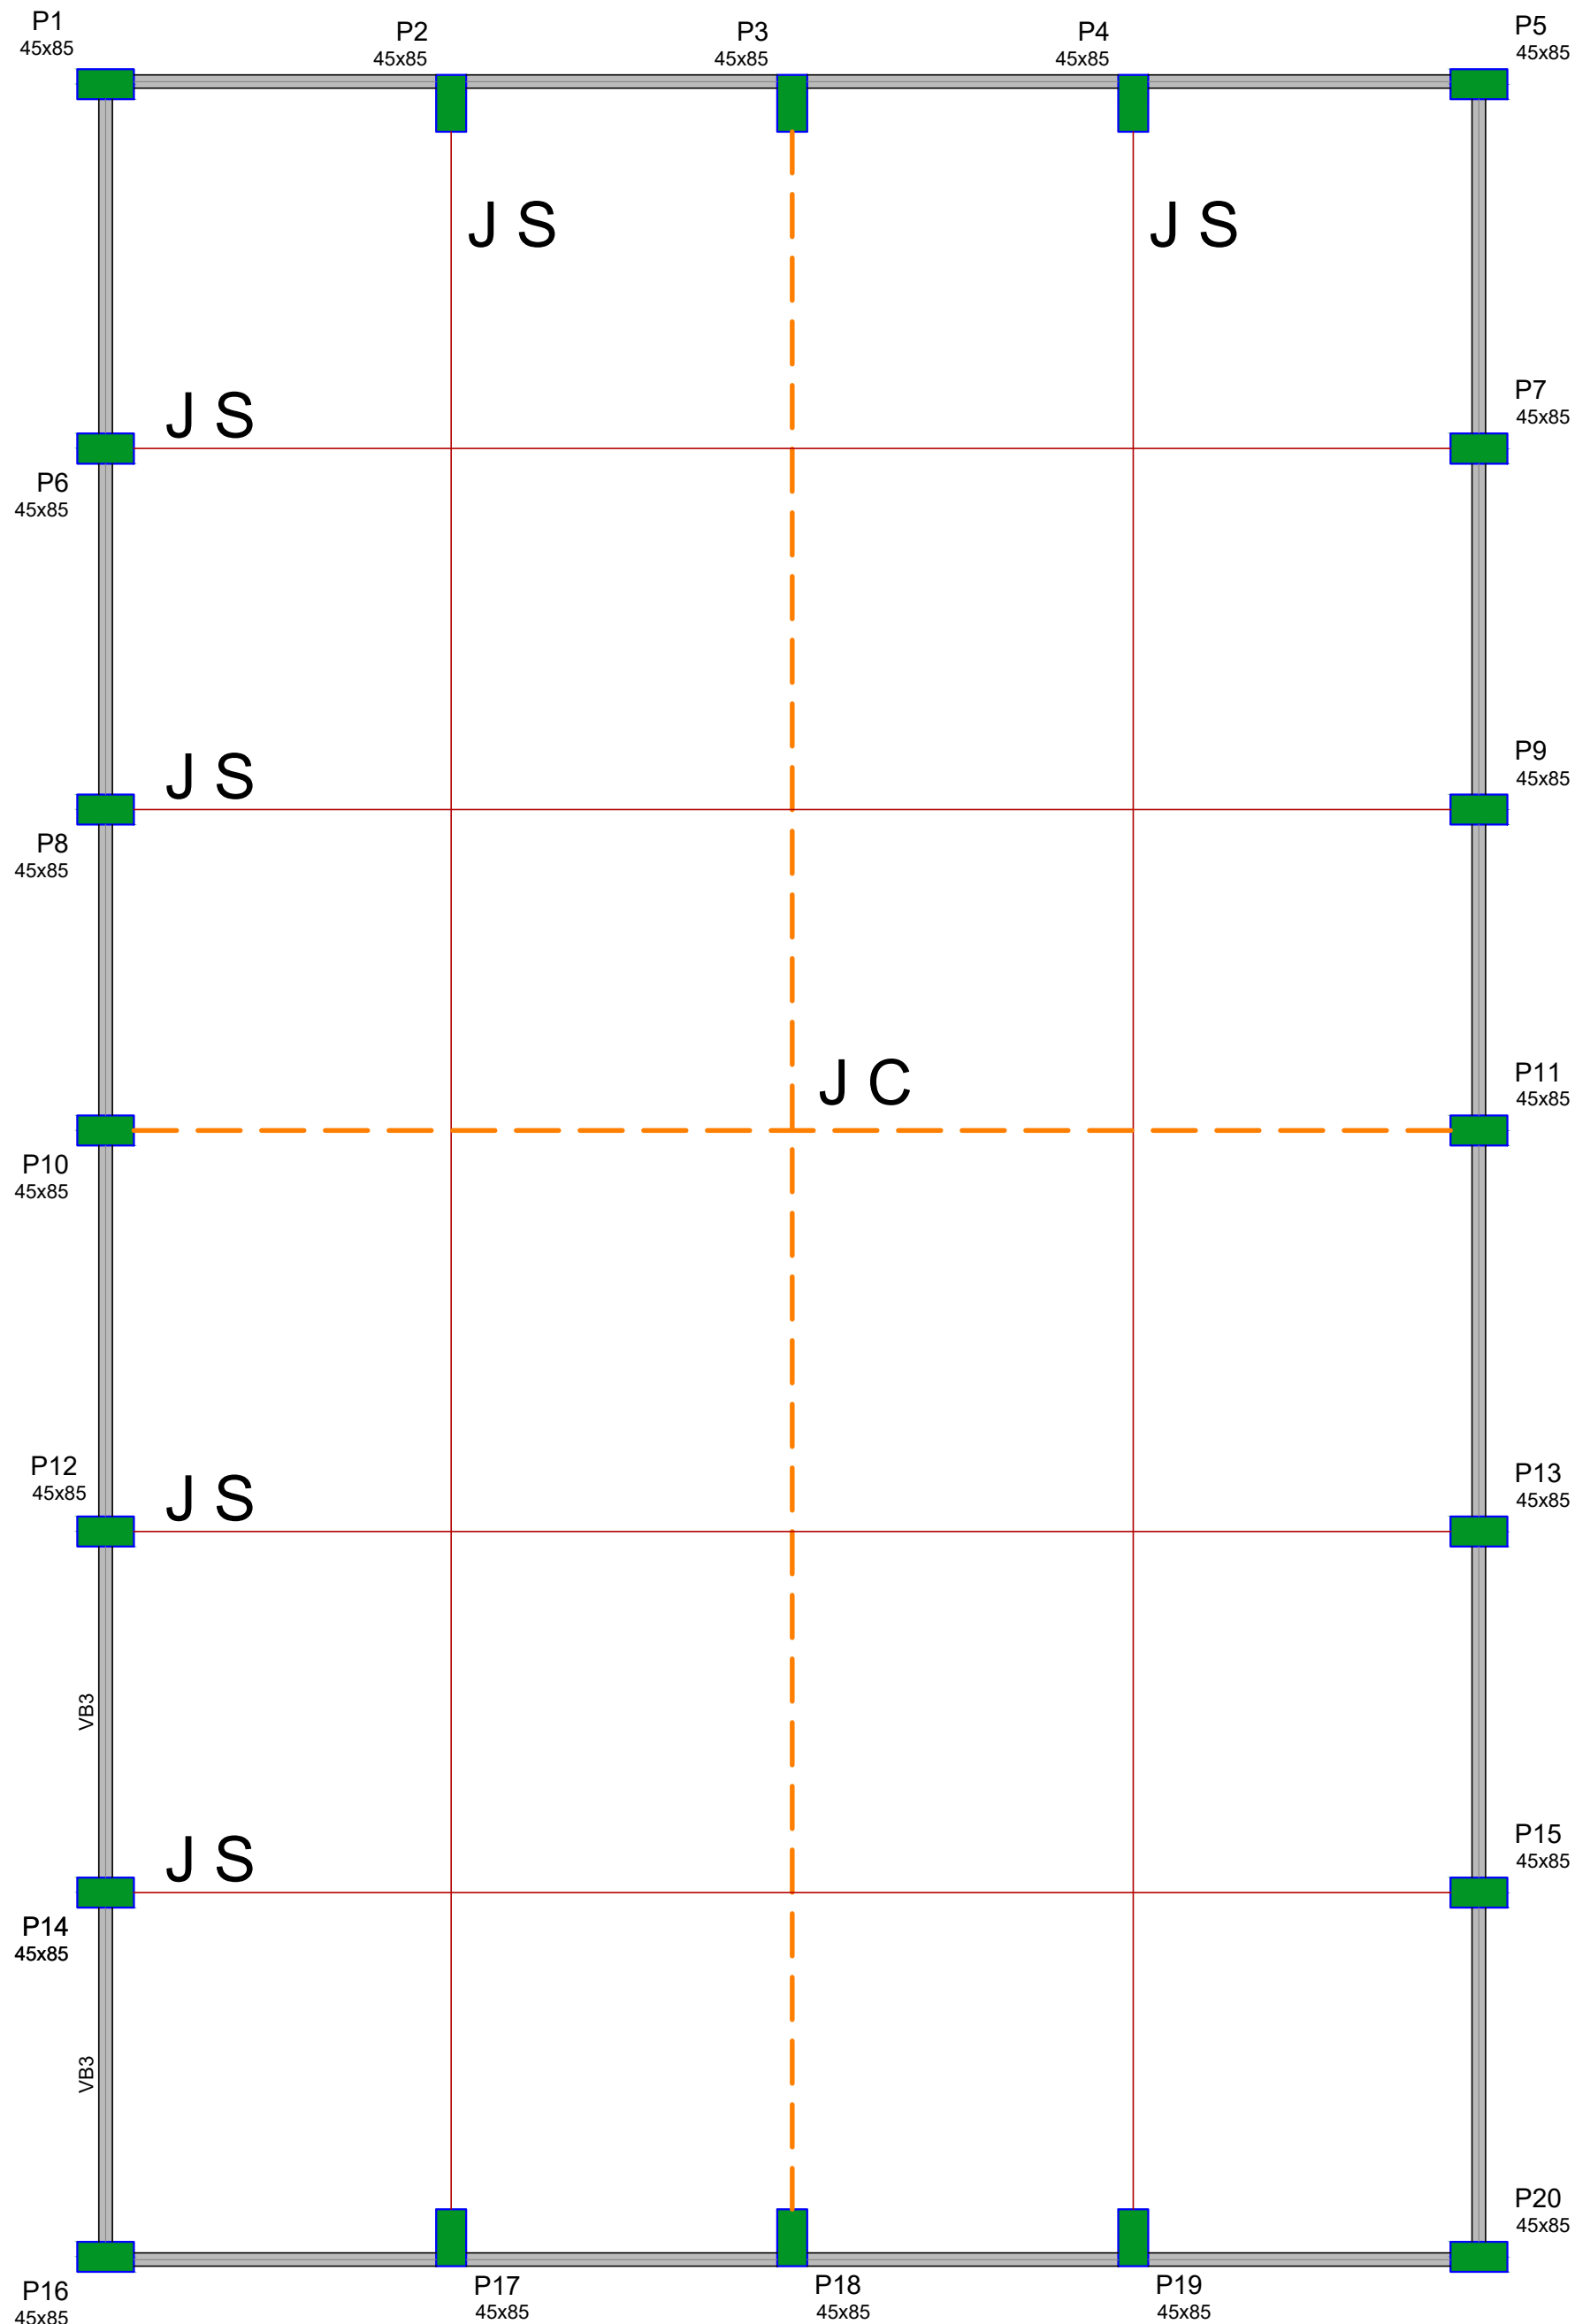

*CONFERIR NÍVEIS EM CAMPO.

JUNTA SERRADA =	J S
JUNTA CONCRETAGEM =	J C

* ESPESURA DE JUNTAS 4MM
* PROFUNDIDADE DAS JUNTA SERRADA 3cm.

CARIMBO DE APROVAÇÃO

ASSOCIAÇÃO MATO-GROSSENSE DOS MUNICÍPIOS
COORDENAÇÃO DE PROJETOS

SITE: www.amm.org.br
E-MAIL: centraldeprojetosamm@gmail.com

ADM. NEURILAN FRAGA

TIPO DE OBRA:	INSTITUCIONAL	MODALIDADE:	CONSTRUÇÃO
OBRA:	CONSTRUÇÃO DE QUADRA NA ESCOLA ESTADUAL NOVA EM CONSTRUÇÃO, LOCALIZADA NESTE MUNICÍPIO DE NOVA LACERDA-MT		
PROPRIETÁRIO/ CNPJ:	PREFEITURA MUNICIPAL DE NOVA LACERDA - MT CNPJ: 01.614.519/0001-22		
ENDEREÇO:	AV. DITO NOGUEIRA - NOVA LACERDA-MT.		
AUTOR DO PROJETO: CREA/CAU:	HIGOR C. S. PAVINATO ENGCIVIL CREA-MT 038606		
RESPONSÁVEL TÉCNICO P/ OBRA:			

PROJETO DE ESTRUTURAS DE CONCRETO ARMADO

ASSUNTO:
VIGAS BALDRAME, VISTA ISOMÉTRICA ESTACAS, PLANTA DE JUNTAS DE DILATAÇÃO, DETALHE BARRA DE TRANSFERÊNCIA

LOCAL DO ARQUIVO:	COORDENADAS GEOGRÁFICAS	QUADRO DE ÁREAS
DATA DE ENTREGA:		
REVISÃO:		
ESCALA:		
ART:	DESENHO:	

EST

03
03