

ESTA MEDIDA DE SEGURANÇA FOI DIMENSIONADA ATENDENDO.
NORMA: NTCB Nº 01/2020 - CORPO DE BOMBEIROS MILITAR DO
ESTADO DE MATO GROSSO
PROCEDIMENTOS ADMINISTRATIVOS.

1 APRESENTAÇÃO

APRESENTAÇÃO DE PSCIP	
PSCIP aprovado nº 133784/2020	
Atualização sem acréscimo de área	
X	Atualização com acréscimo de área: 678,37 m² (informar a área a ser acrescida)
Substituição de PSCIP sem acréscimo de área	
Substituição de PSCIP com acréscimo de área: _____ m² (informar a área a ser acrescida)	
Substituição de PSCIP por conveniência da Administração Pública	
1 – Informar neste campo o motivo da Alteração de dados e o que está sendo alterado; R: Foi acrescentada uma quadra poliesportiva. 2 – Os preventivos que não serão alterados deverão ser elencados aqui com a inscrição - ACESSO DE VIATURA - PERMANECE CONFORME PSCIP APROVADO. - RESISTÊNCIA AO FOGO DOS ELEMENTOS DE CONSTRUÇÃO - PERMANECE CONFORME PSCIP APROVADO. - BRIGADA DE INCÊNDIO - PERMANECE CONFORME PSCIP APROVADO. - CONTROLE DE MATERIAIS DE ACABAMENTO - PERMANECE CONFORME PSCIP APROVADO. - HIDRANTES E MANGOTINHOS - PERMANECE CONFORME PSCIP APROVADO. - INSTALAÇÃO PREDIAL DE GÁS LIQUEFEITO DE PETRÓLEO - PERMANECE CONFORME PSCIP APROVADO.	

5 REQUISITOS DA LEGISLAÇÃO

5.1 ENQUADRAMENTO LEGAL E NORMATIVO

TABELA 7 da NTCB 01 (Período de existência)	
Anterior a 29/08/1984	()
De 29/08/1984 até 21/04/2006 (Dec. 857/1984)	()
De 22/04/2006 até 25/07/2016 (Lei 8.399/2005)	()
A partir de 25/07/2016 (Lei 10.402/2016)	(X)




TABELA 8 da NTCB 01 (Classificação)	
Grupo	Uso
E	Educacional e Cultura Física
Divisão	
E-1	
Descrição	
Escolas em geral	
TABELA 9 da NTCB 01 (Altura)	
Denominação	
Permanece conforme processo aprovado	
TABELA 10 da NTCB 01 (Carga de incêndio)	
Risco	
Permanece conforme processo aprovado	

5.1.2 CARACTERÍSTICAS DA EDIFICAÇÃO, INSTALAÇÃO OU LOCAL DE RISCO

Discriminação do pavimento/setor	Ocupação	Risco	Nº de pisos	Pé direio (m)	Área (m²)	Carga de incêndio (MJ/m²)	Carga de Incêndio Total (área X Carga de incêndio)
Quadra Poliesportiva.	Local de reunião de público	Baixo	Térreo	0,18	678,37	150	101.755,5

5.1.3 MEDIDAS DE SEGURANÇA CONTRA INCÊNDIO E PÂNICO

Acesso de viatura do CBM/MT	Isolamento de Risco (Separação entre Edificações)
Resistência ao fogo dos elementos de construção	X Compartimentação horizontal
Compartimentação vertical	Controle de materiais de acabamento e revestimento
X Saídas de emergência	Elevador de emergência
Controle de fumaça	X Iluminação de emergência
Brigada de incêndio	X Alarme de incêndio
Deteção de incêndio	X Extintores
X Sinalização de emergência	Chuveiros automáticos (sprinkler)
Hidrante e mangotinhos	Espuma
Sistema de proteção contra descargas atmosféricas	Sistema para monitoramento, supressão e alívio de explosões e/ou poeiras
Sistema fixo de gases limpos e CO ₂	Escada pressurizada
Resfriamento	Outros (especificar):
Plano de intervenção de incêndio	
RISCOS ESPECIAIS	
Armazenamento de líquidos combustíveis e/ou inflamáveis	Armazenamento de fogos de artifício e/ou explosivos
Armazenamento de gases combustíveis	Vasos sob pressão
Armazenamento de produtos perigosos	Heliponto ou heliporto
Instalações radioativas, nucleares, radiografia industrial ou congêneres	Outros (especificar):
Instalação predial de gás liquefeito de petróleo (Central de GLP)	

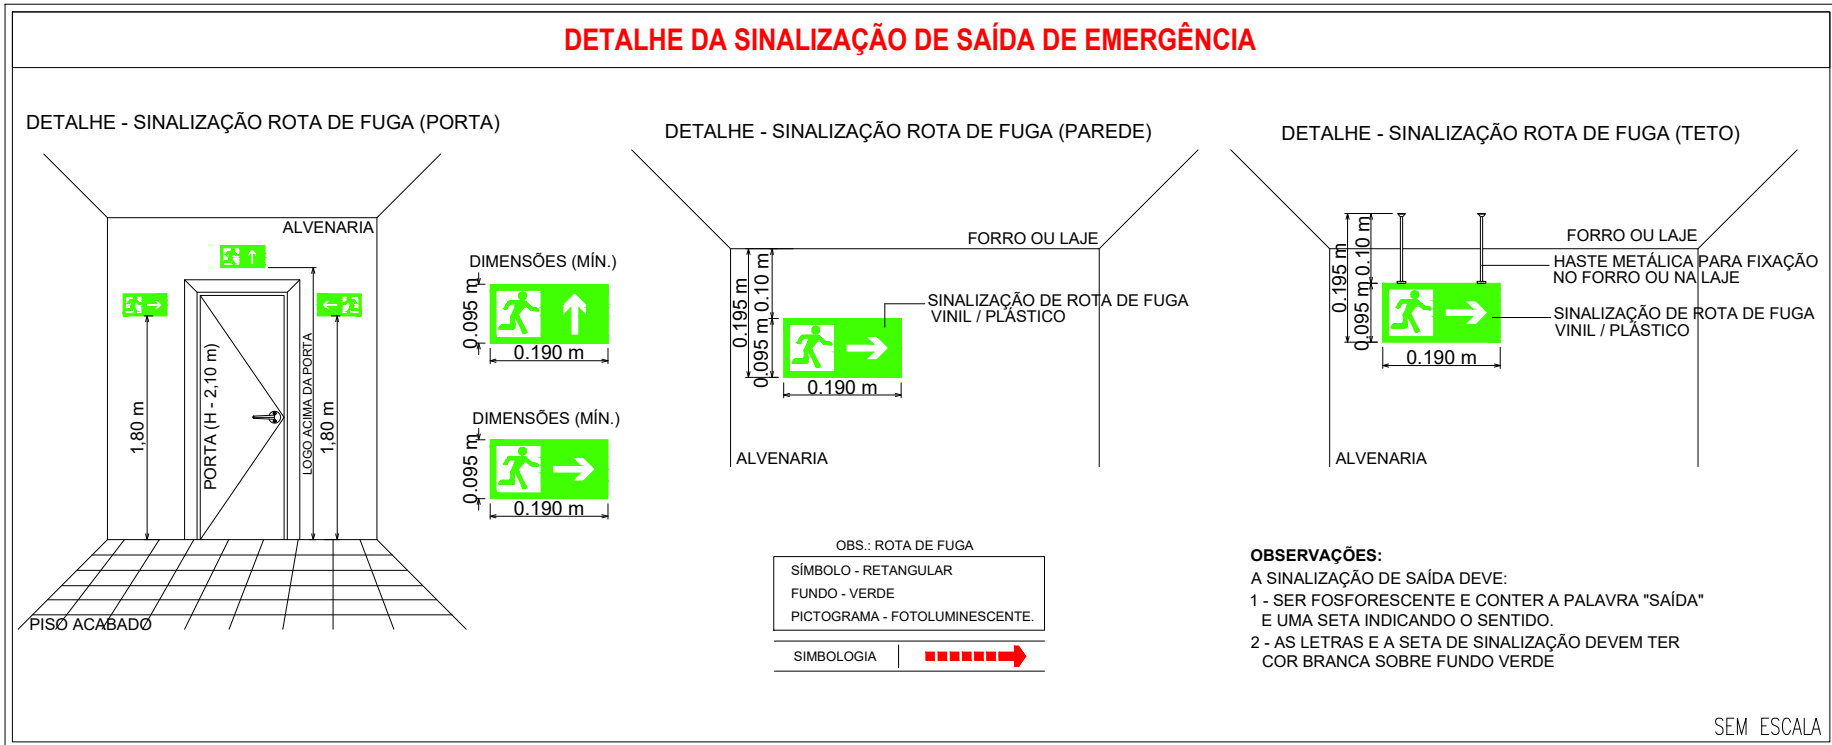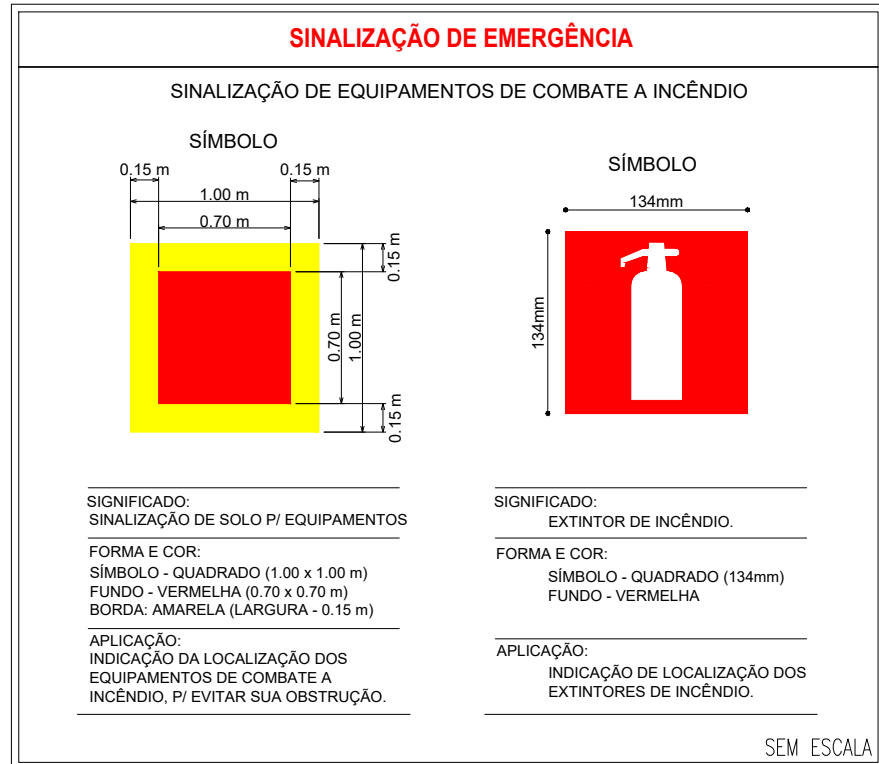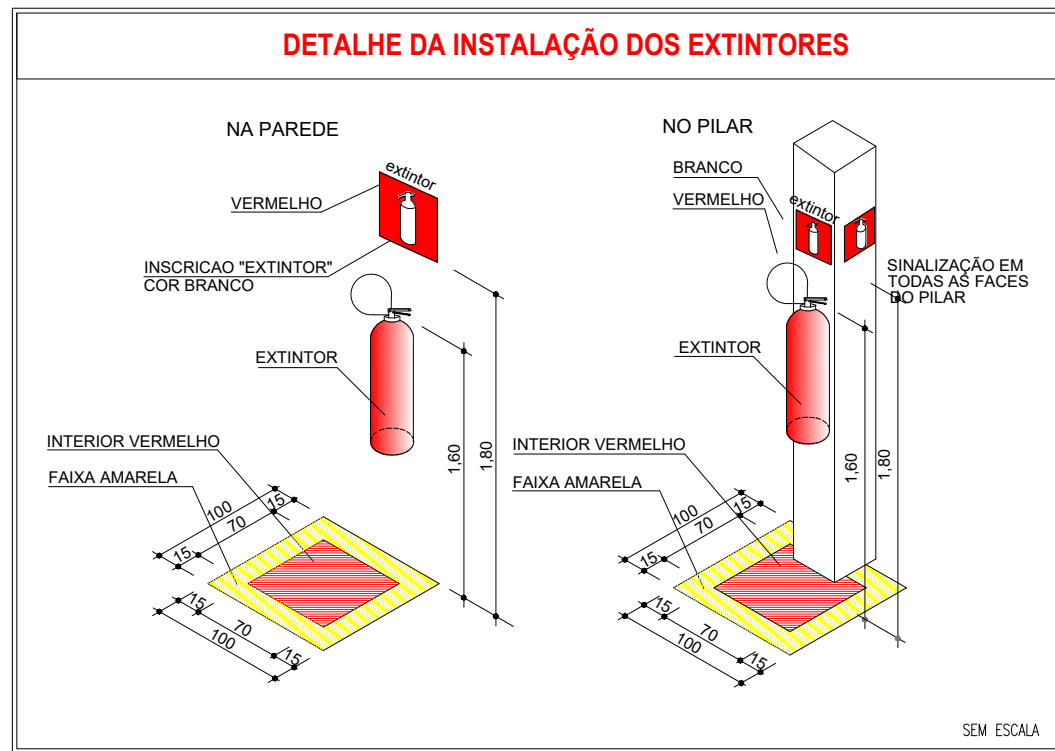

LEGENDA DE SINALIZAÇÃO			QTD.	
Dimensões para distância máxima de visibilidade = 6,00m				
SAÍDA	S12 190x95mm	SAÍDA DE EMERGÊNCIA: Indicação da saída de emergência, com ou sem complementação do pictograma fotoluminescente (seta ou imagem, ou ambos)	04	
		E1 134mm	ALARME SONORO: Indicação do local de instalação do alarme de incêndio	01
		E2 95x190mm	COMANDO MANUAL DE ALARME OU BOMBA DE INCÊNDIO: Pontos de acionamento de alarme de incêndio ou bomba de incêndio. Deve vir sempre acompanhado de uma mensagem escrita, designando o equipamento acionado	01
		E5 134mm	EXTINTOR DE INCÊNDIO: Indicação de localização dos extintores de incêndio	02
		E12 1,00x1,00m	SINALIZAÇÃO DE SOLO PARA EQUIPAMENTOS DE COMBATE A INCÊNDIO (HIDRANTES E EXTINTORES): Usado para indicar a localização dos equipamentos de combate a incêndio e alarme, para evitar a sua obstrução	02
	M2 134mm	INDICAÇÃO DA LOTAÇÃO MÁXIMA ADMITIDA NO RECINTO DE REUNIÃO DE PÚBLICO: Nas entradas principais dos recintos de reunião de público.	04	

LEGENDA - Símbolos gráficos para projeto		QTD.
	EXTINTOR PORTÁTIL DE PÓ ABC - 6kg	02
	AVISADOR SONORO TIPO SIRENE - ENDEREÇÁVEL	01
	ACIONADOR MANUAL DO SISTEMA DE DETECÇÃO A ALARME - ENDEREÇÁVEL	01
	PONTO DE ILUMINAÇÃO DE EMERGÊNCIA, 30 LED'S, AUTONOMIA 6 HORAS (PAREDE)	06
	DIREÇÃO DO FLUXO DA ROTA DE FUGA	00
	SAÍDA FINAL DA ROTA DE FUGA	00

Espaço reservado para uso do CBM/MT:

PROJETO DE SEGURANÇA CONTRA INCÊNDIO E PÂNICO

() NOVO (X) ATUALIZAÇÃO DO PSCIP Nº:133784/2020 () SUBSTITUIÇÃO DO PSCIP Nº:

ASSOCIAÇÃO MATO-GROSSENSE DOS MUNICÍPIOS COORDENAÇÃO DE PROJETOS

SITE: www.amm.org.br
E-MAIL: centraldeprojetosamm@gmail.com

ADM. NEURILAN FRAGA

TÍTULO DO DESENHO:

DETALHE DOS PREVENTIVOS

OCUPAÇÃO:

EDUCACIONAL E CULTURA FÍSICA, DIVISÃO: E-1, DESCRIÇÃO: ESCOLAS EM GERAL.

RAZÃO SOCIAL:

SECRETARIA DE ESTADO DE EDUCAÇÃO

NOME FANTASIA:

CONSTRUÇÃO DA QUADRA POLIESPORTIVA DA E.E. NOVA LACERDA


CNPJ:

03.507.415/0008-10

ENDEREÇO:

RUA BENEDITO NOGUEIRA, CENTRO, NOVA LACERDA-MT

RESPONSÁVEL TÉCNICO:

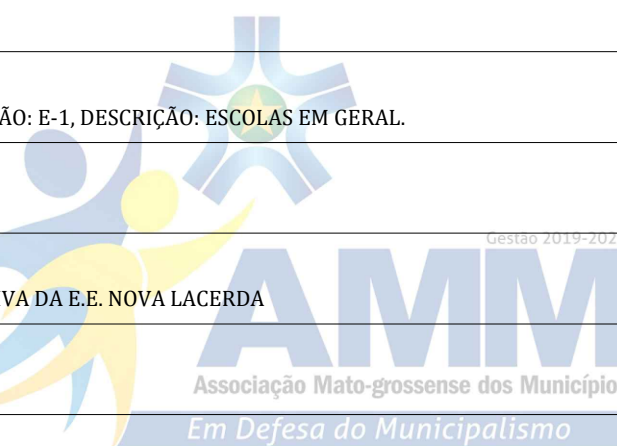

VIVIAN M. DRUMMOND PINHEIRO TEIXEIRA
Eng. Civil/Seg. do Trabalho
CREA: 1215067275

DATA DE ENTREGA:
27/04/2021

ESCALA:

INDICADA

REVISÃO:

1ª - 00/00/0000

PRANCHA:

INC 01 / 03