
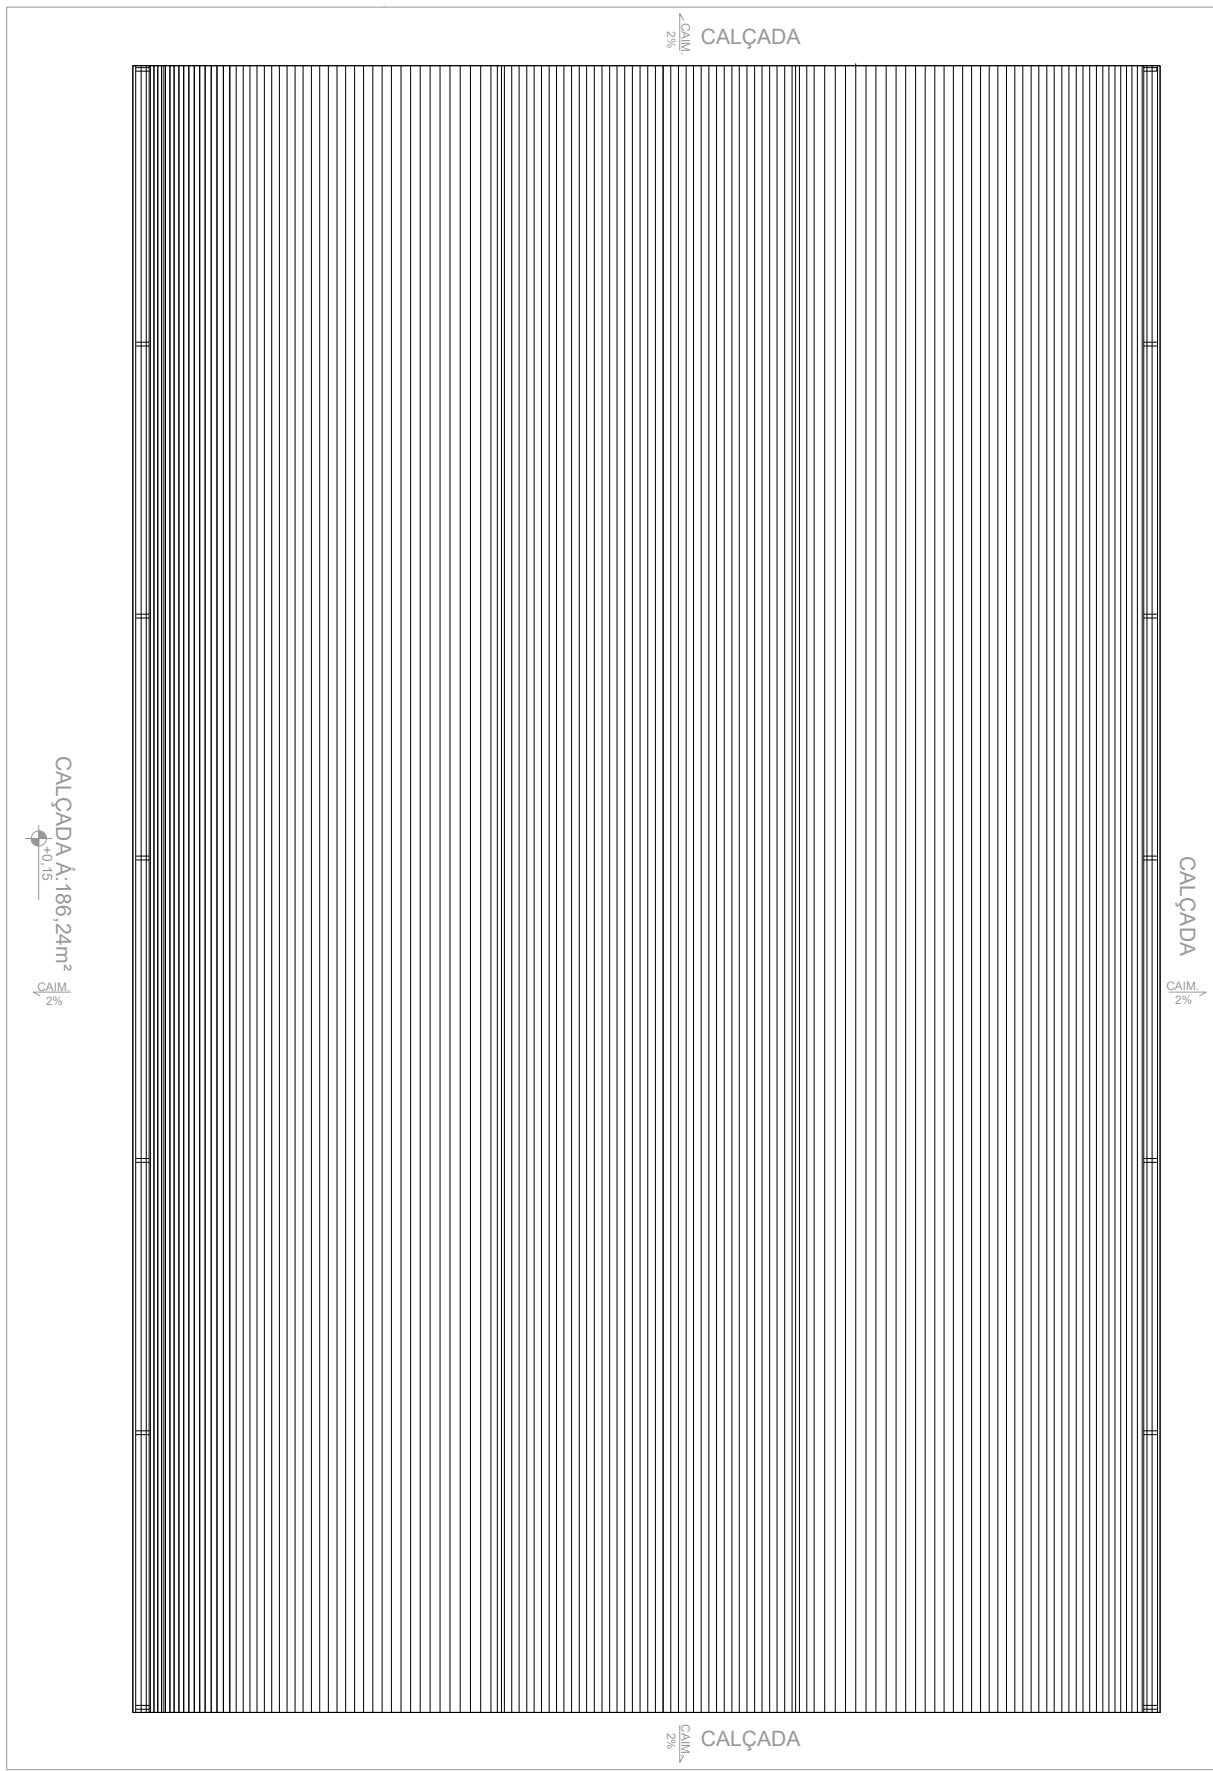
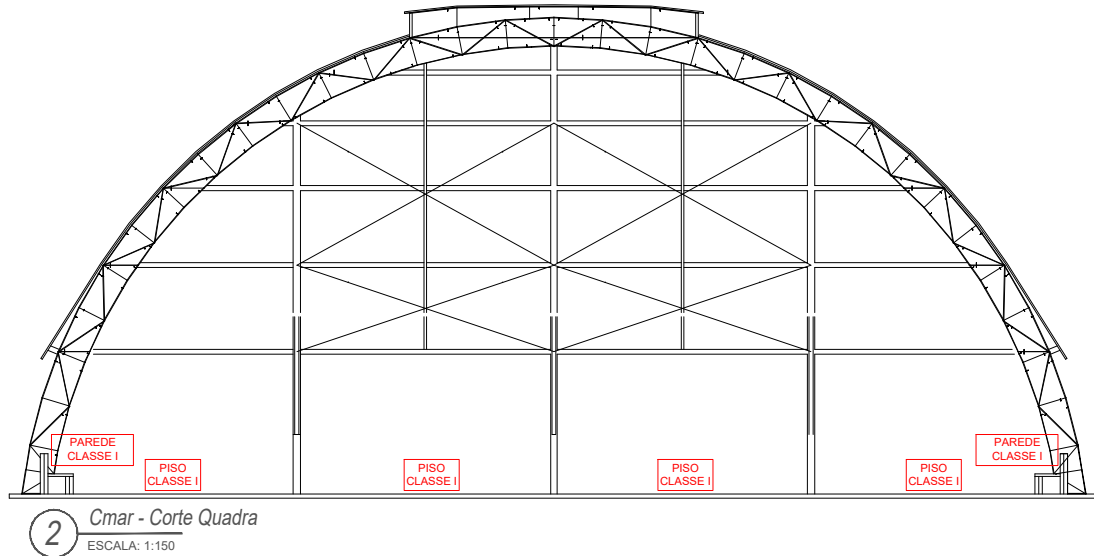


ESTA MEDIDA DE SEGURANÇA FOI DIMENSIONADA ATENDENDO.
NORMA: NTCB N° 12/2020 - CORPO DE BOMBEIROS MILITAR DO ESTADO
DE MATO GROSSO

CONTROLE DE MATERIAIS DE ACABAMENTO E REVESTIMENTO (CMAR).

6.12 CONTROLE DE MATERIAIS DE ACABAMENTO

Grupo/ Divisão	FINALIDADE DO MATERIAL			
	Piso (Acabamento/ Revestimento)	Paredes e divisórias (Acabamento/ Revestimento)	Teto e forro (Acabamento/ Revestimento)	Fachada (Acabamento/ Revestimento)
F-3	Classe I	Classe I	Classe I	Classe II-B

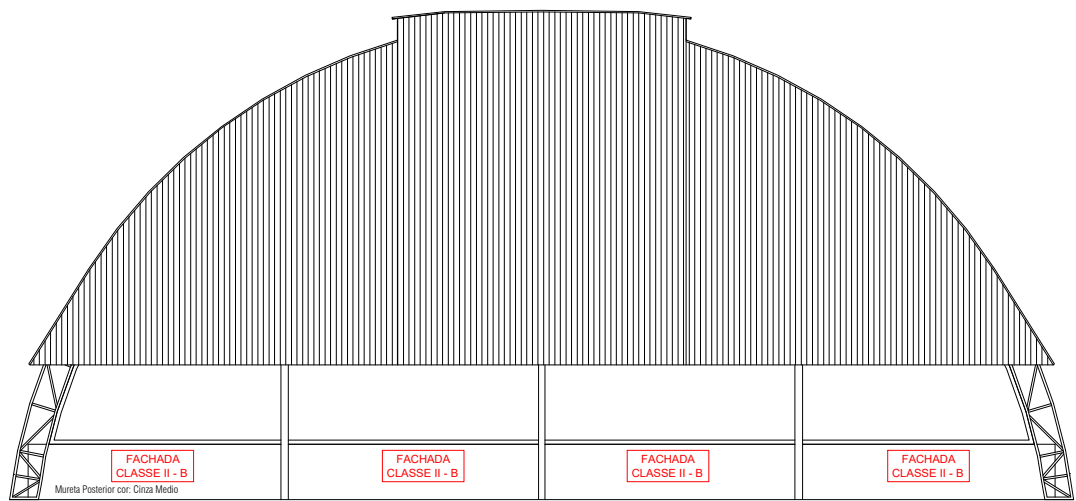

Espaço reservado para uso do CBM/MT:

PROJETO DE SEGURANÇA CONTRA INCÊNDIO E PÂNICO

() NOVO (X) ATUALIZAÇÃO DO PSCIP N°:133784/2020 () SUBSTITUIÇÃO DO PSCIP N°:

ASSOCIAÇÃO MATO-GROSSENSE DOS MUNICÍPIOS COORDENAÇÃO DE PROJETOS

SITE: www.amm.org.br
E-MAIL: centraldeprojetosamm@gmail.com

ADM. NEURILAN FRAGA

TÍTULO DO DESENHO:

COBERTURA, CONTROLE DE MATERIAIS DE ACABAMENTO E REVESTIMENTO.

OCUPAÇÃO:

EDUCACIONAL E CULTURA FÍSICA, DIVISÃO: E-1, DESCRIÇÃO: ESCOLAS EM GERAL.

RAZÃO SOCIAL:

SECRETARIA DE ESTADO DE EDUCAÇÃO

NOME FANTASIA:

CONSTRUÇÃO DA QUADRA POLIESPORTIVA DA E.E. NOVA LACERDA

CNPJ:

03.507.415/0008-10

ENDEREÇO:

RUA BENEDITO NOGUEIRA, CENTRO, NOVA LACERDA-MT

RESPONSÁVEL TÉCNICO:

VIVIAN M. DRUMMOND PINHEIRO TEIXEIRA
Eng. Civil/Seg. do Trabalho
CREA: 1215067275

DATA DE ENTREGA:
27/04/2021

ESCALA:
INDICADA

REVISÃO:
1ª - 00/00/0000

PRANCHA:

INC 02 / 03