
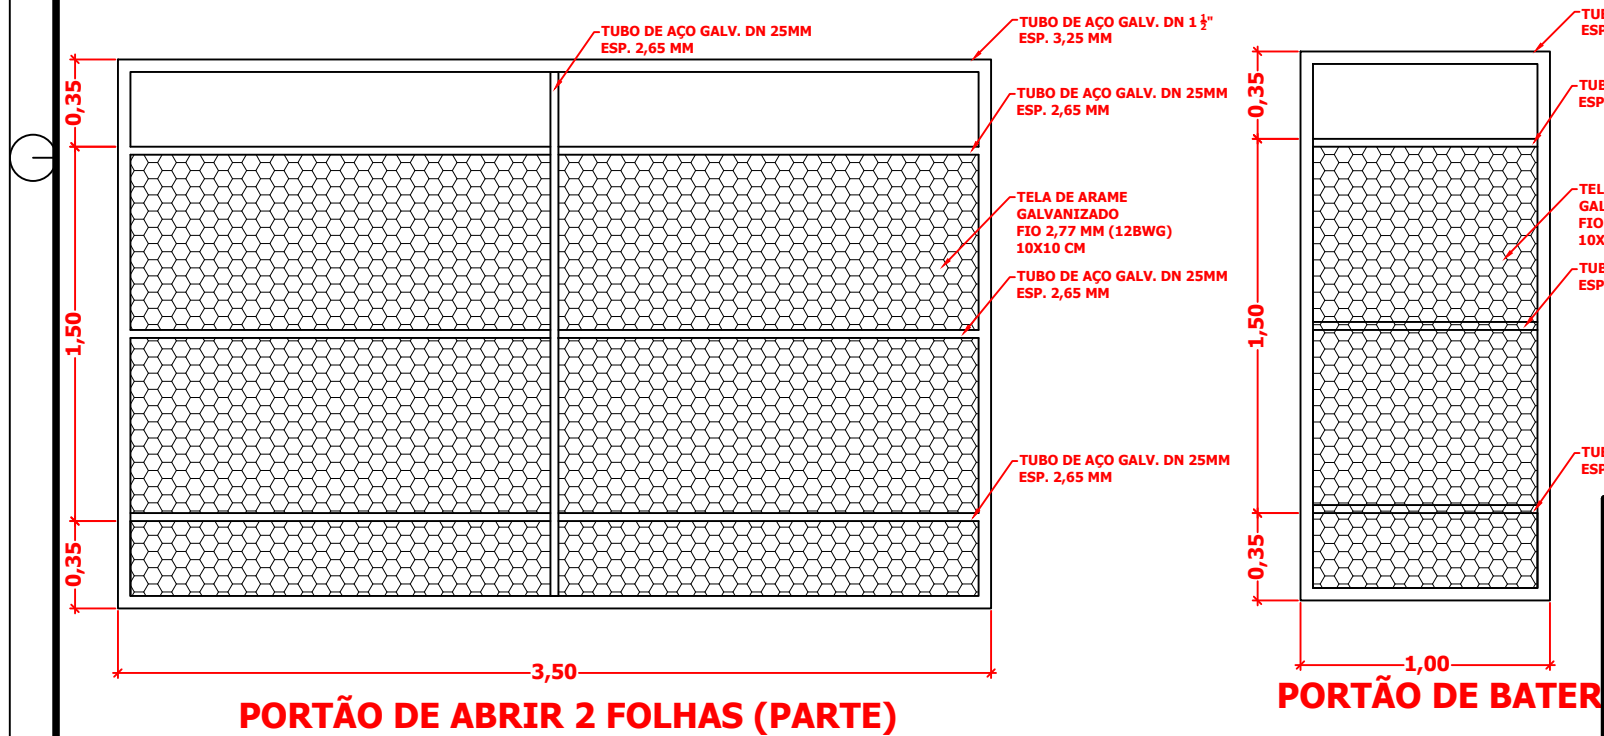


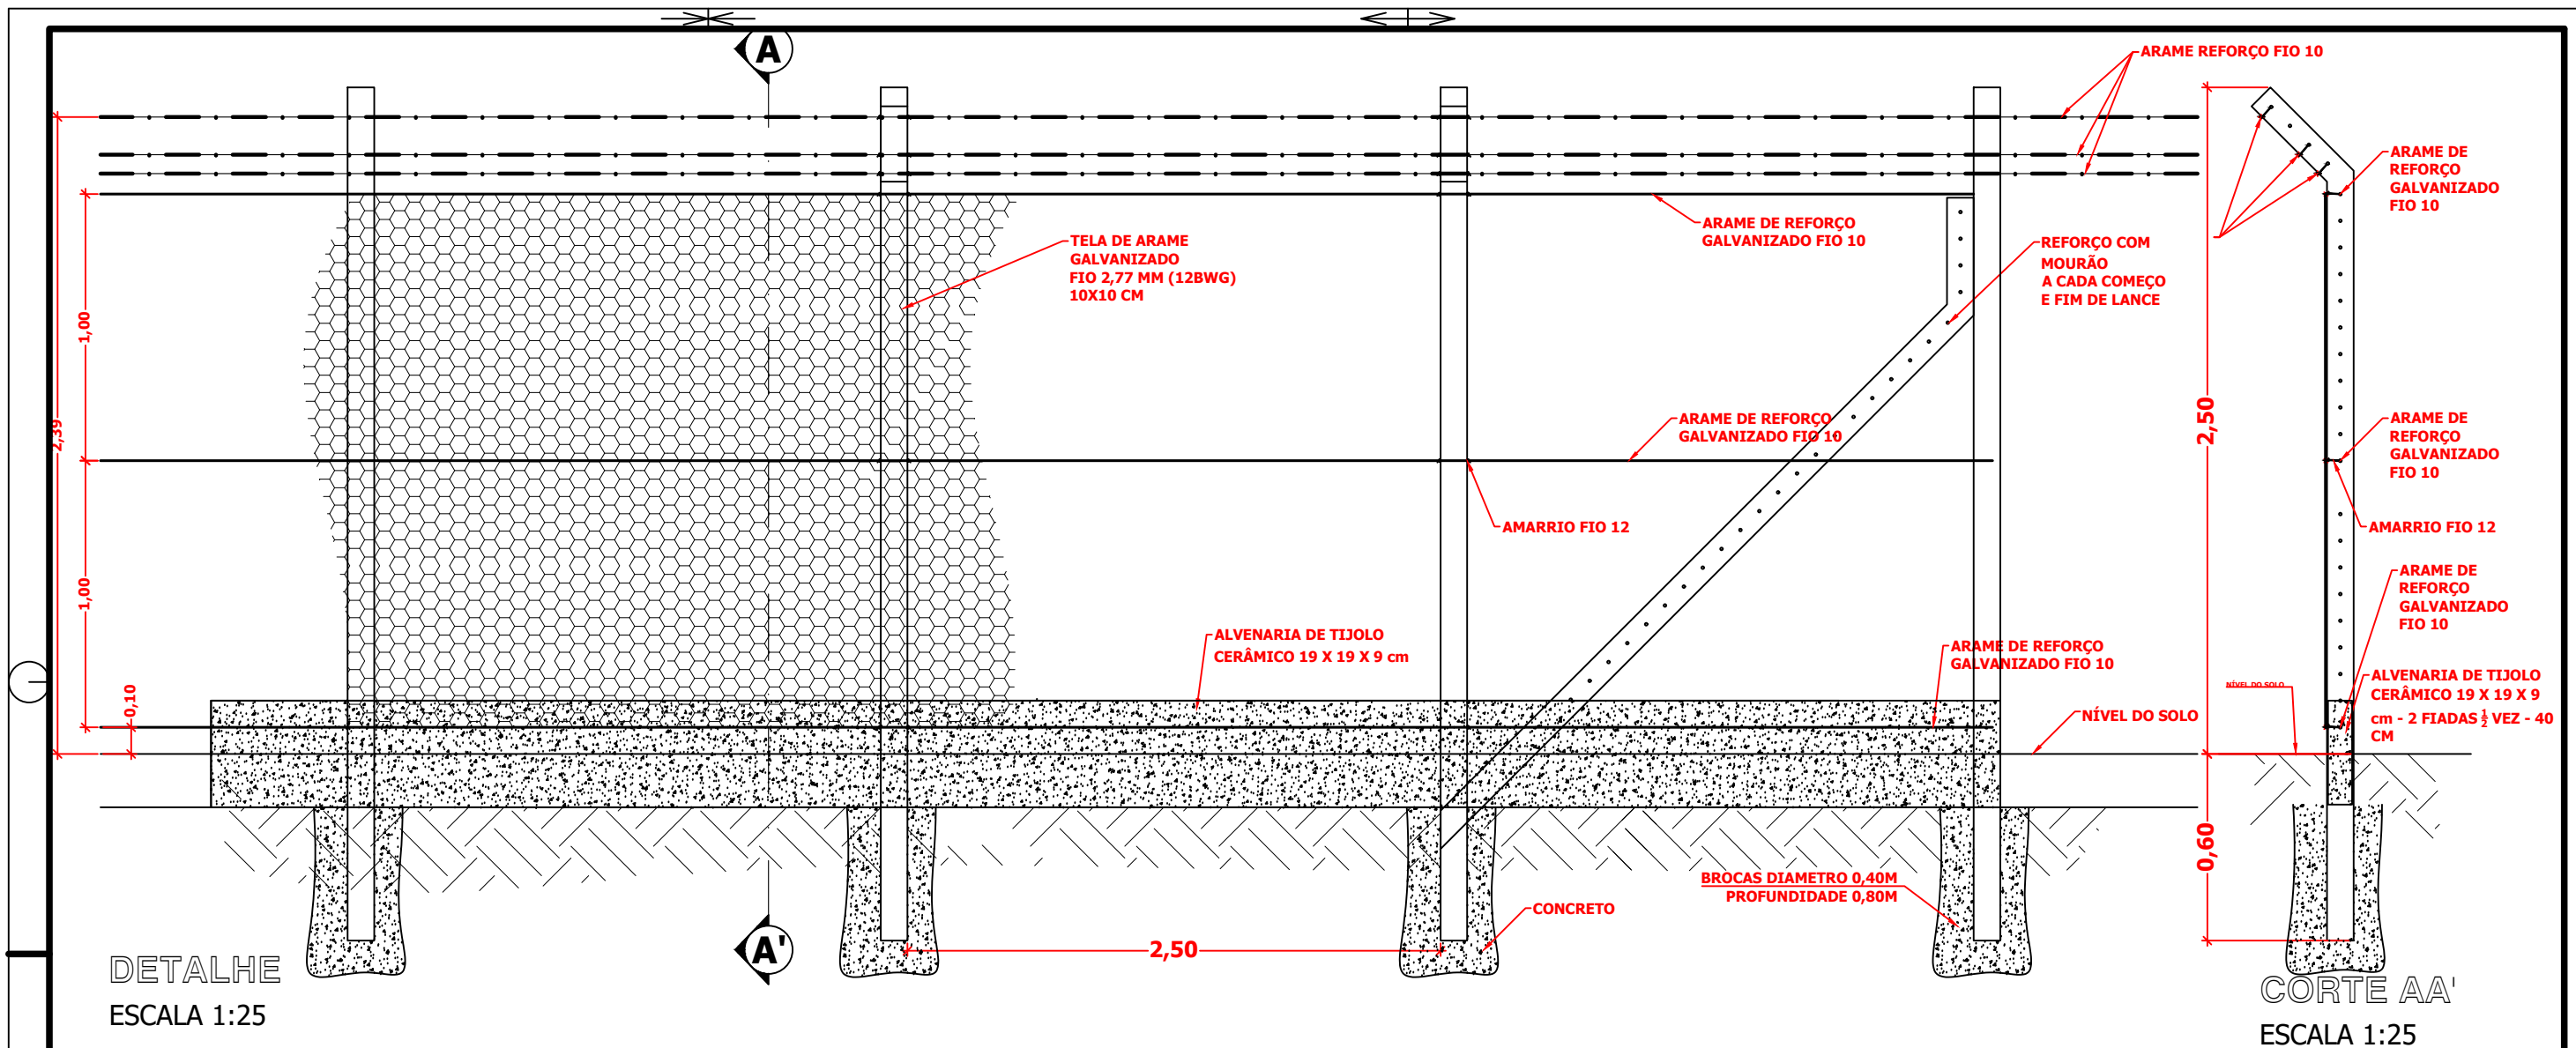

ESTADO DE MATO GROSSO PREFEITURA MUNICIPAL DE NOVA LACERDA SECRETARIA MUNICIPAL OBRAS E SERVIÇOS PÚBLICOS	
OBRA: CONSTRUÇÃO DE ALAMBRADO DE CERCAMENTO NA UNIDADE RECEPTORA DE RESÍDUOS SÓLIDOS - 81,30 M	
ENDEREÇO: Rua Maria Rodrigues de Souza - Bairro São José, Nova Lacerda - MT	
RT:	DIMENSÕES:
SIDNEY DIAS DE JESUS ENG.º CIVIL - CREA-MT 32126	ALAMBRADO: 81,30 m PORTÃO P/ CAMINHÕES: 15,40 m² PORTÃO P/ PEDESTRE: 2,20 m²
DESENHO:	
Conteúdo: 1. Arquitetônico: 1. Detalhes; 2. Corte AA';	
MAIO / 2022	
PÁGINA 2/2	

CERCAMENTO