


PROJETO GEOMÉTRICO

MUNICÍPIO DE NOVA LACERDA - MT

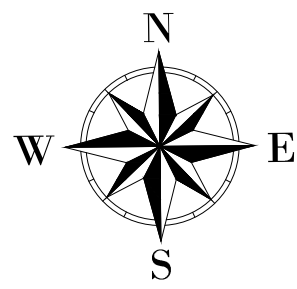

OBS:

01 - MEDIDAS DADAS EM METROS (M).

02 - AS COTAS PREVALECEM SOBRE A ESCALA DO DESENHO.

03 - EM CASO DE DÚVIDAS, CONSULTE O AUTOR DO PROJETO.

04 - REPRODUÇÃO SOMENTE COM AUTORIZAÇÃO POR ESCRITO DO AUTOR DO PROJETO. LEI Nº. 9.810 - LEI DO DIREITO AUTOMAL.

05 - AS IMAGENS CONTIDAS NESTE PROJETO ARQUITETÔNICO SÃO ILUSTRATIVAS PODENDO SOFRER PEQUENAS ALTERAÇÕES DURANTE A EXECUÇÃO.

CARIMBO DO CAU / CREA:		CARIMBO DA PREFEITURA:	
ASSOCIAÇÃO MATO-GROSSENSE DOS MUNICÍPIOS COORDENAÇÃO DE PROJETOS SITE: www.amm.org.br E-MAIL: coordenadeprojetosamm@gmail.com ADM. NEURILAN FRAGA			
TIPO DE OBRA:		MODALIDADE:	
OBJETO:	PROJETO DE PAVIMENTAÇÃO ASFÁLTICA		
CONCEDENTE/ CNPJ:	PREFEITURA MUNICIPAL DE NOVA LACERDA CNPJ - 01.614.519/0001-22		
ENDEREÇO:	DIVERSAS RUAS		
AUTOR DO PROJETO:	André Salles Lopes Engenheiro Civil CREA - 1216637282		
ASSUNTO: PROJETO GEOMÉTRICO - MAPA DO MUNICÍPIO			
DATA DE ENTREGA:	LEGENDA:		
REVISÃO: 1ª - 20/07/2024	☐ RUAS A SEREM PAVIMENTADAS ☒ PAVIMENTO EXISTENTE		
ESCALA: 1:1000	DESENHO: AXEL SALLAS LOPES		
ART:			



OBS:

01 - MEDIDAS DADAS EM METROS (m).

02 - AS COTAS PREVALECEM SOBRE A ESCALA DO DESENHO.

03 - EM CASO DE DÚVIDAS, CONSULTE O AUTOR DO PROJETO.

04 - REPRODUÇÃO SOMENTE COM AUTORIZAÇÃO POR ESCRITO DO AUTOR DO PROJETO. LEI Nº 9.610 - LEI DO DIREITO AUTORAL.

05 - AS IMAGENS CONTIDAS NESTE PROJETO ARQUITETÔNICO SÃO ILUSTRATIVAS PODENDO SOFRER PEQUENAS ALTERAÇÕES DURANTE A EXECUÇÃO.

CARIMBO DO CAU / CREA:

CARIMBO DA PREFEITURA:

ASSOCIAÇÃO MATO-GROSSENSE DOS MUNICÍPIOS

COORDENAÇÃO DE PROJETOS

SITE: www.amm.org.br
E-MAIL: centraldeprojetosamm@gmail.com

ADM. NEURILAN FRAGA

TIPO DE OBRA:	MODALIDADE:
OBJETO:	PROJETO DE PAVIMENTAÇÃO ASFÁLTICA
CONCEDENTE/ CNPJ:	PREFEITURA MUNICIPAL DE NOVA LACERDA CNPJ - 01.614.519/0001-22
ENDEREÇO:	DIVERSAS RUAS
AUTOR DO PROJETO:	Gestão 2019-2020 Axel Sallias Lopes Engenheiro Civil CREA - 1216637202 PROJETO GEOMÉTRICO Mato-grossense dos Municípios Em Defesa do Municipalismo

ASSUNTO:

PROJETO GEOMÉTRICO - LOCALIZAÇÃO DAS VIAS

DATA DE ENTREGA:

REVISÃO:
1º - 00/00/0000

ESCALA:
1/1000

ART:

LEGENDA:

☐ RUAS A SEREM PAVIMENTADAS





☒ PAVIMENTO EXISTENTE

DESENHO:
AXEL SALLIAS LOPES

PG

FOLHA Nº

02

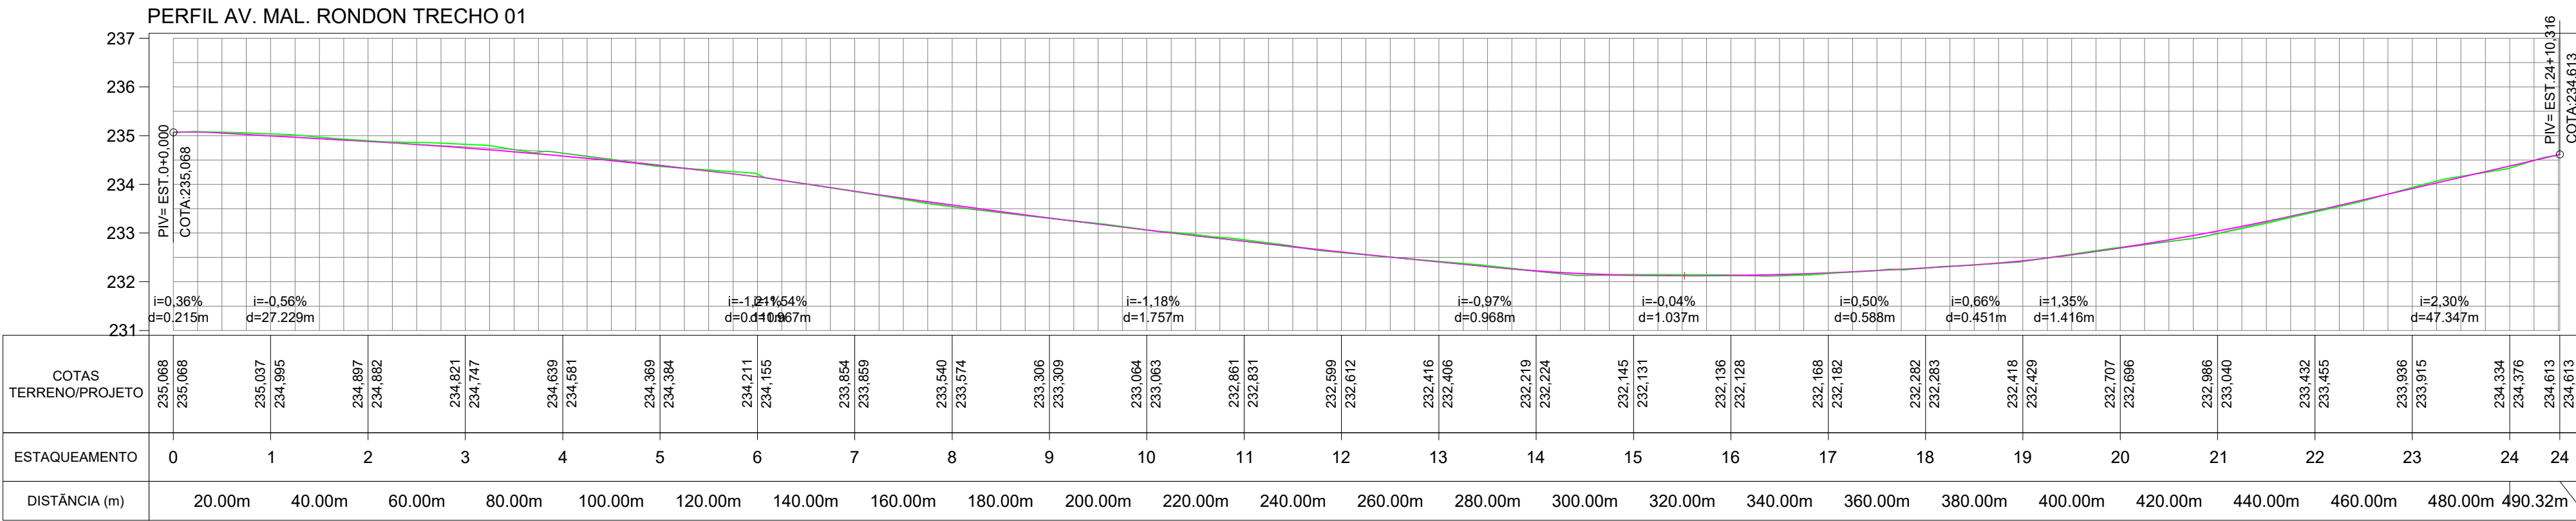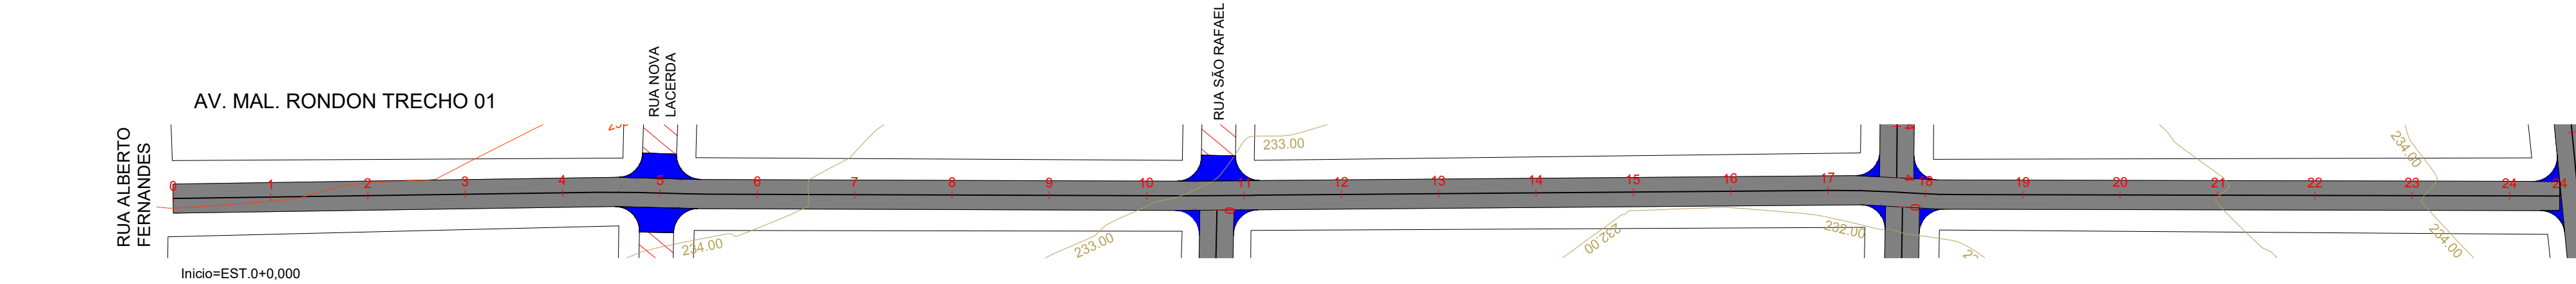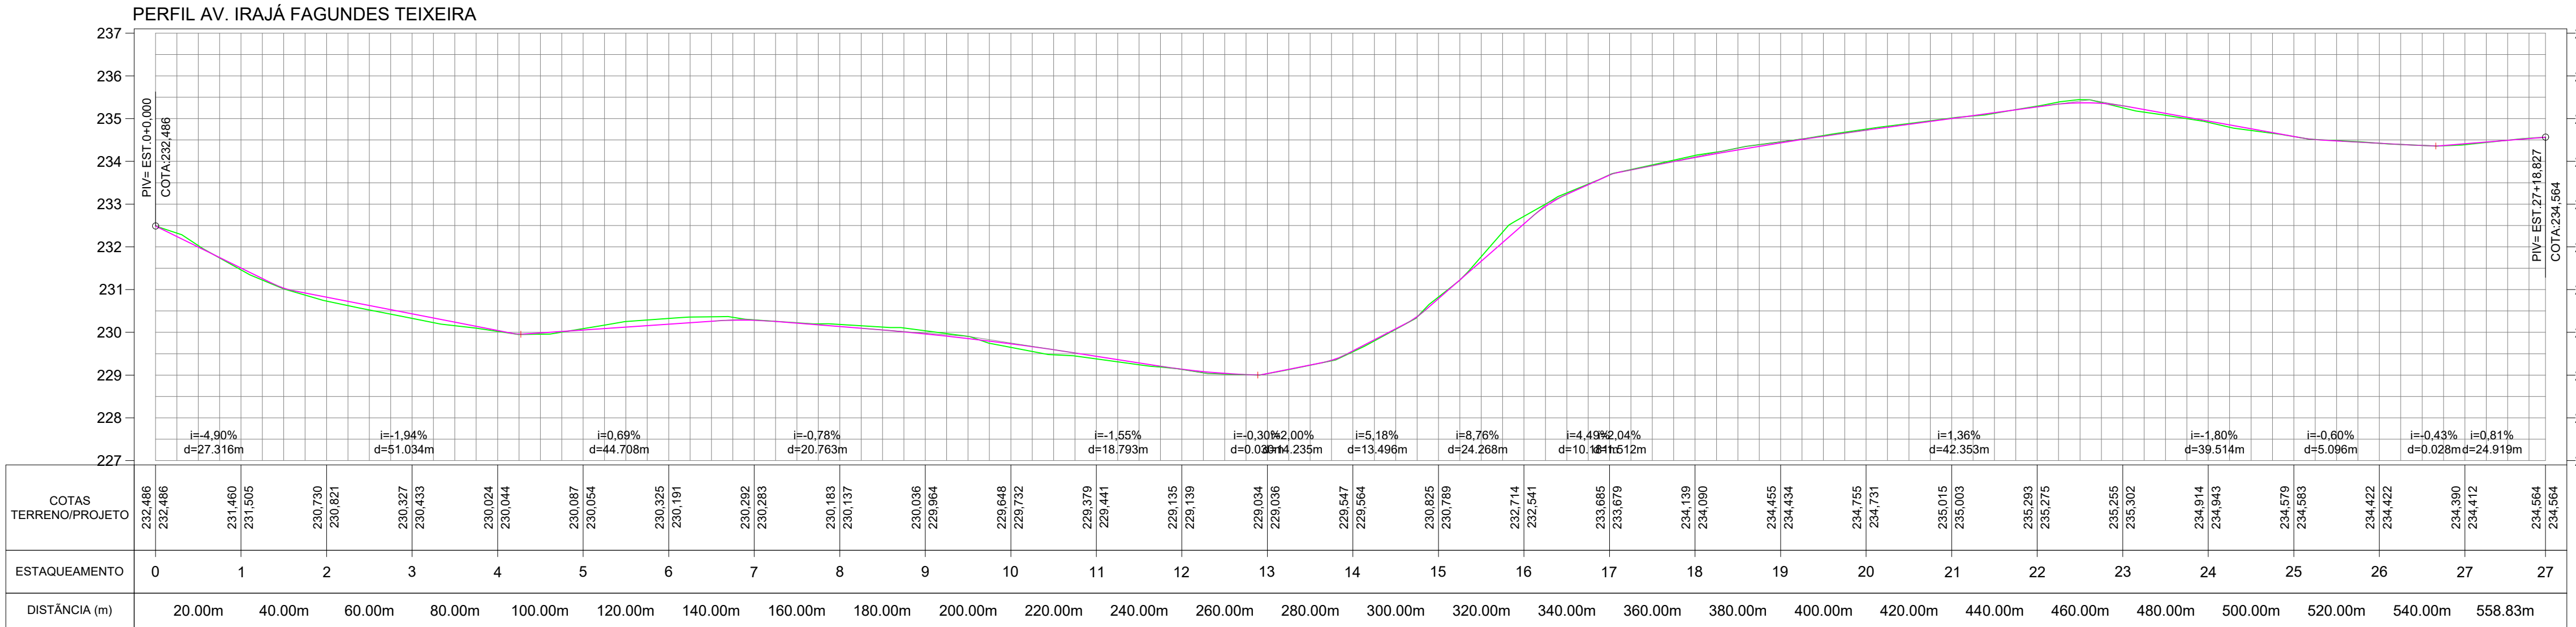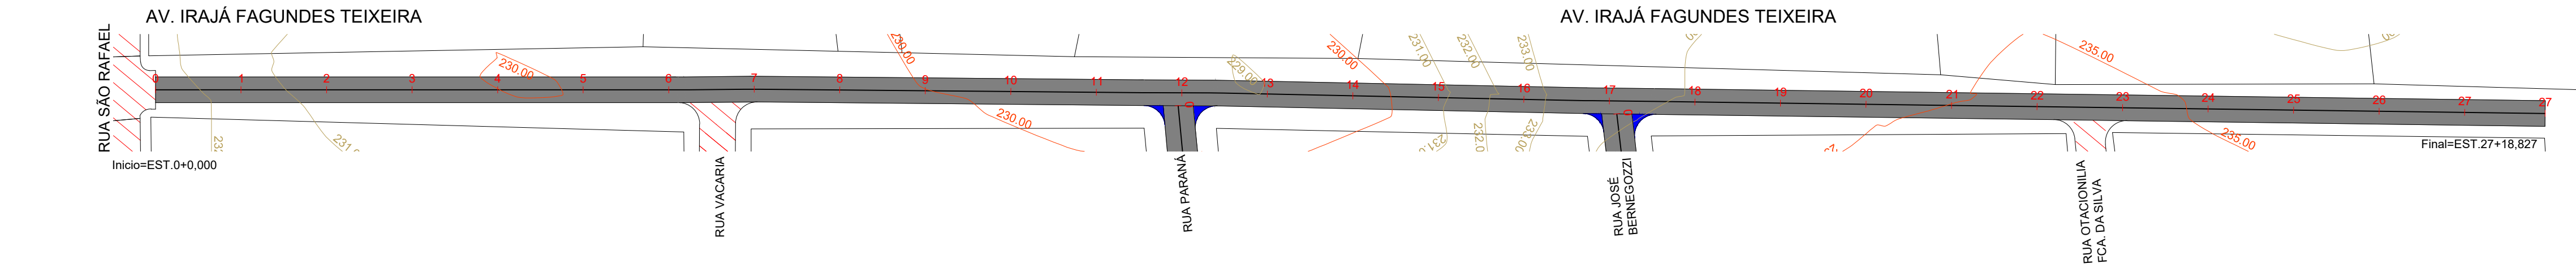

LEGENDA:

- LINHA DE TERRENO (PERFIL)
- LINHA DE PROJETO (PERFIL)
- LINHA-RODAS E ENFOCADOURAS
- PAVIMENTO EXISTENTE

OBS:

- 01 - MEDIDAS DADAS EM METROS (m).
- 02 - AS COTAS PREVALECEM SOBRE A ESCALA DO DESENHO.
- 03 - EM CASO DE DÚVIDAS, CONSULTE O AUTOR DO PROJETO.
- 04 - REPRODUÇÃO SOMENTE COM AUTORIZAÇÃO POR ESCRITO DO AUTOR DO PROJETO. LEI Nº. 9.610 - LEI DO DIREITO AUTORAL.
- 05 - AS IMAGENS CONTIDAS NESTE PROJETO ARQUITETÔNICO SÃO ILUSTRATIVAS PODENDO SOFRER PEQUENAS ALTERAÇÕES DURANTE A EXECUÇÃO.

CARIMBO DO CAU / CREA:	CARIMBO DA PREFEITURA:
------------------------	------------------------

ASSOCIAÇÃO MATO-GROSSENSE DOS MUNICÍPIOS
COORDENAÇÃO DE PROJETOS
SITE: www.amm.org.br
E-MAIL: centraldeprojetosamm@gmail.com
ADM. NEURILAN FRAGA

TIPO DE OBRA:

MODALIDADE:

OBJETO:

PROJETO DE PAVIMENTAÇÃO ASFÁLTICA

CONCEDENTE/
CNPJ:

PREFEITURA MUNICIPAL DE NOVA LACERDA
CNPJ - 01.614.519/0001-22

ENDEREÇO:

DIVERSAS RUAS

AUTOR DO PROJETO:

Axel Sallias Lopes
Engenheiro Civil
CREA - 1216637202

ASSUNTO:
PROJETO GEOMÉTRICO - LOCALIZAÇÃO DAS VIAS

DATA DE ENTREGA:

REVISÃO:
1ª - 00/00/0000

ESCALA:
HORIZ: 1/1000
VERT: 1/100

ART:

LEGENDA:





- LINHA DE TERRENO (PERFIL)
- LINHA DE PROJETO (PERFIL)
- LINHA-RODAS E ENFOCADOURAS
- PAVIMENTO EXISTENTE

DESENHO:
AXEL SALLIAS LOPES

PG

FOLHA Nº

03

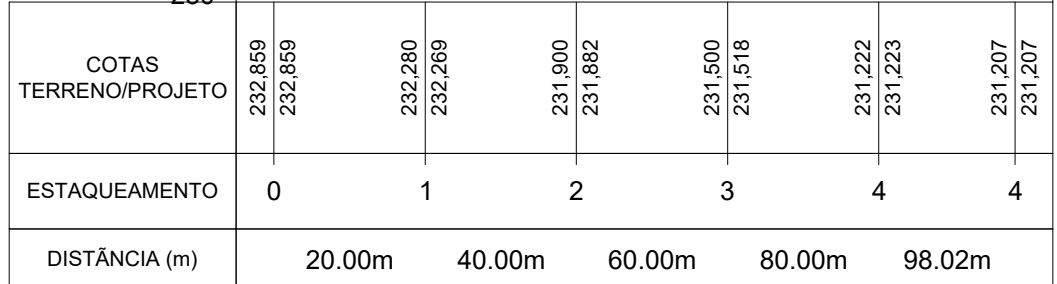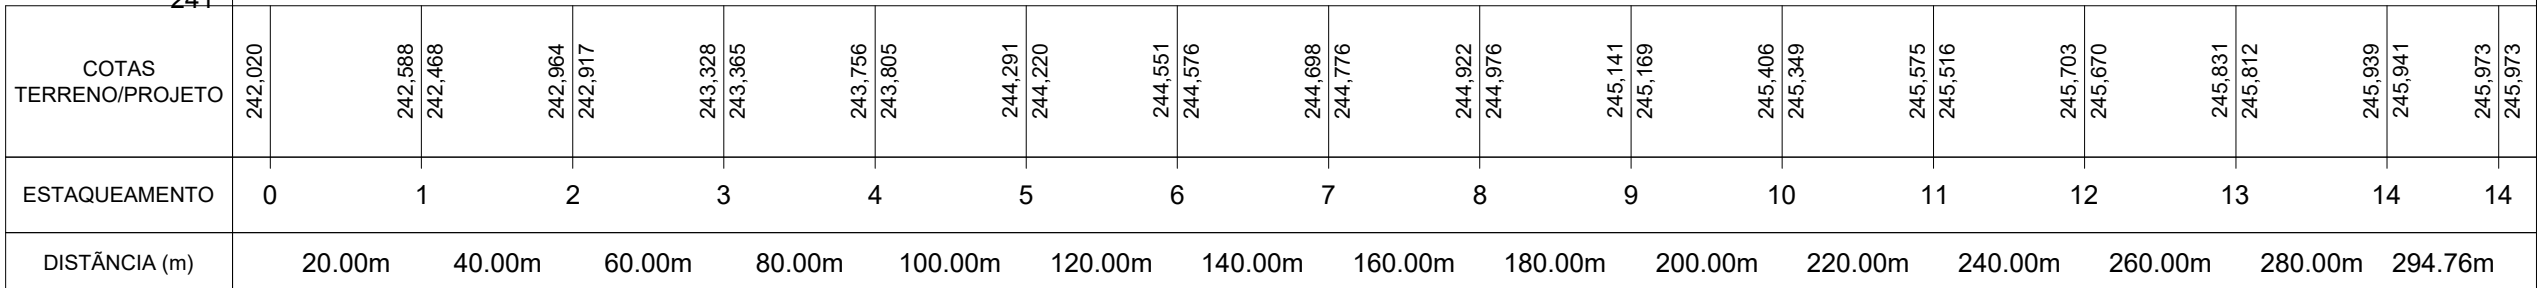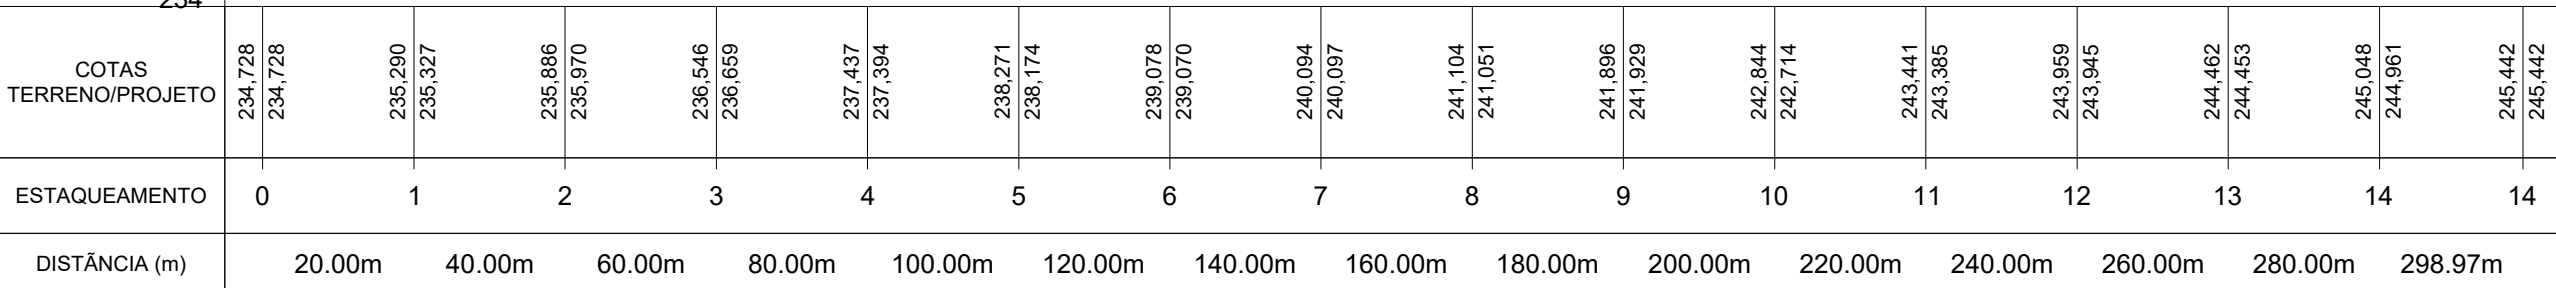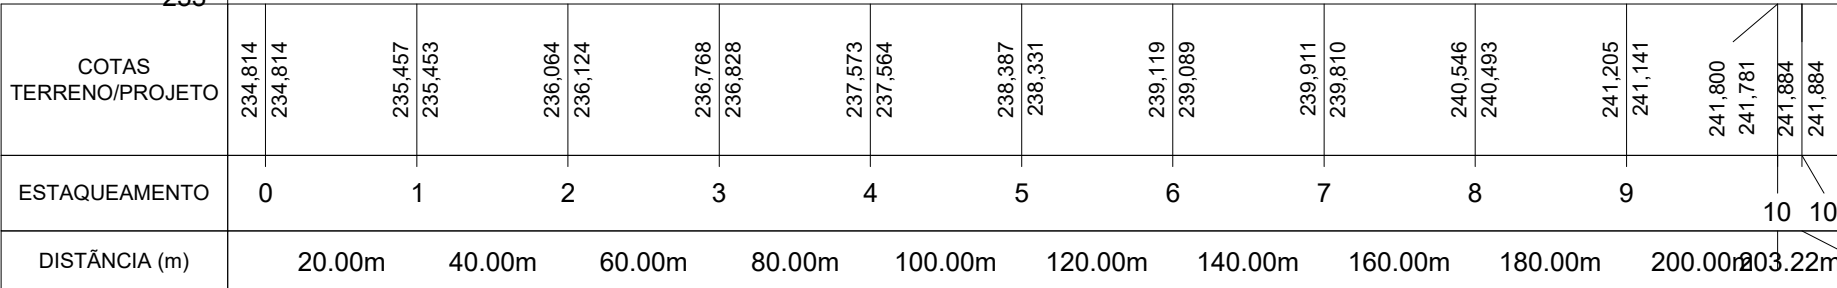

LEGENDA:

	LINHA DE TERRENO (PERFIL)
	LINHA DE PROJETO (PERFIL)
	LIMPA-RODAS E EMBOCADURA
	PAVIMENTO EXISTENTE

01- MEDIDAS DADAS EM METROS (m)
02- AS COTAS PREVALECEM SOBRE A ESCALA DO DESENHO.
03- EM CASO DE DÚVIDAS, CONSULTE O AUTOR DO PROJETO.
04- REPRODUÇÃO SOMENTE COM AUTORIZAÇÃO POR ESCRITO DO AUTOR DO PROJETO. LEI Nº. 9.610 - LEI DO DIREITO AUTORAL.
05- AS IMAGENS CONTIDAS NESTE PROJETO ARQUITETÔNICO SÃO ILUSTRATIVAS PODENDO SOFRER PEQUENAS ALTERAÇÕES DURANTE A EXECUÇÃO.

CARIMBO DO CAU / CREA: _____ CARIMBO DA PREFEITURA: _____

ASSOCIAÇÃO MATO-GROSSENSE DOS MUNICÍPIOS
COORDENAÇÃO DE PROJETOS
 SITE: www.amm.org.br
 E-MAIL: centraldeprojetosamm@gmail.com
ADM. NEURILAN FRAGA

TIPO DE OBRA:	MODALIDADE:
----------------------	--------------------

OBJETO:	PROJETO DE PAVIMENTAÇÃO ASFÁLTICA
----------------	-----------------------------------

CONCEDENTE/
CNPJ: PREFEITURA MUNICIPAL DE NOVA LACERDA
CNPJ - 01.614.519/0001-22

ENDEREÇO: DIVERSAS RUAS








ASSUNTO:
PROJETO GEOMÉTRICO - LOCALIZAÇÃO DAS VIAS

LEGENDA:

- LINHA DE TERRENO (PERFIL)
- LINHA DE PROJETO (PERFIL)
- LIMPA-RODAS E EMBOCADURA:

ESCALA: HOR: 1/1000 VERT: 1/100	
ART:	DESENHO: AXEL SALLAS LOPES

PG
FOLHA Nº
04

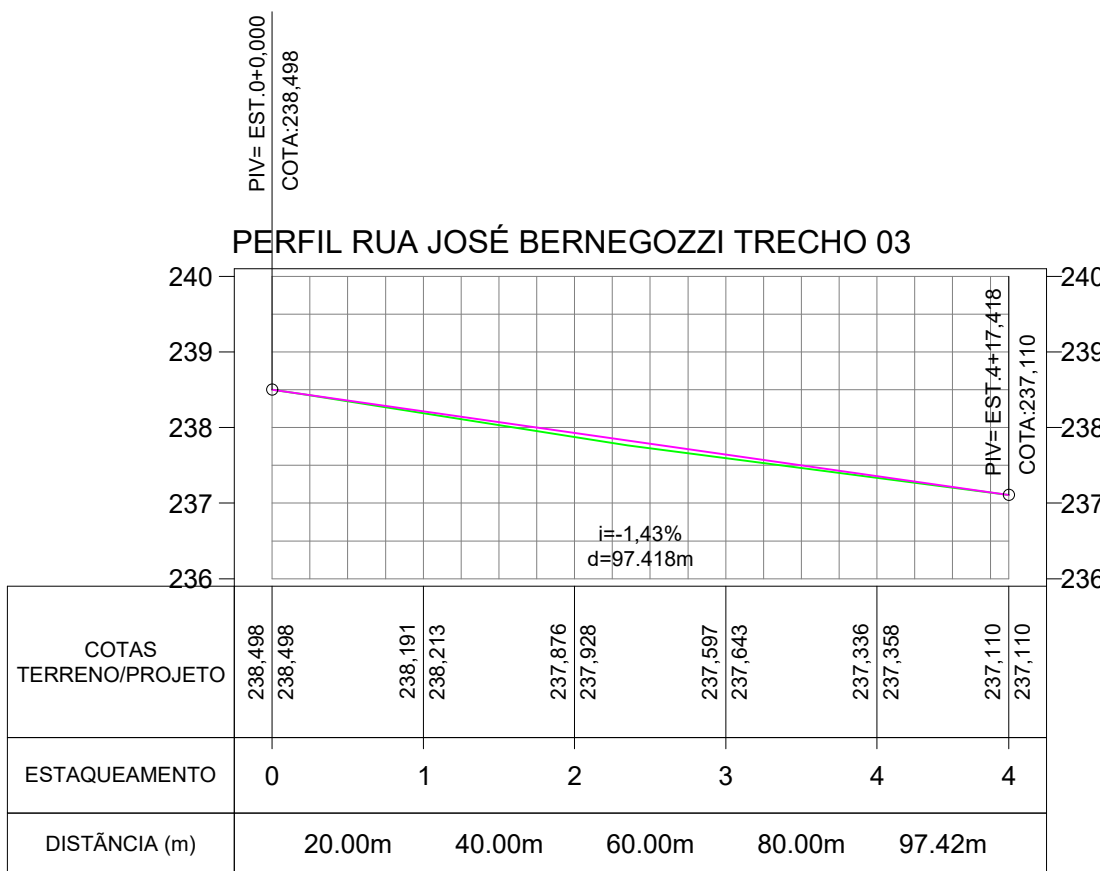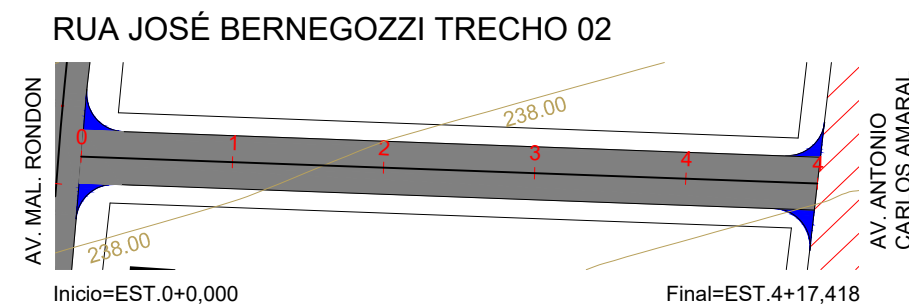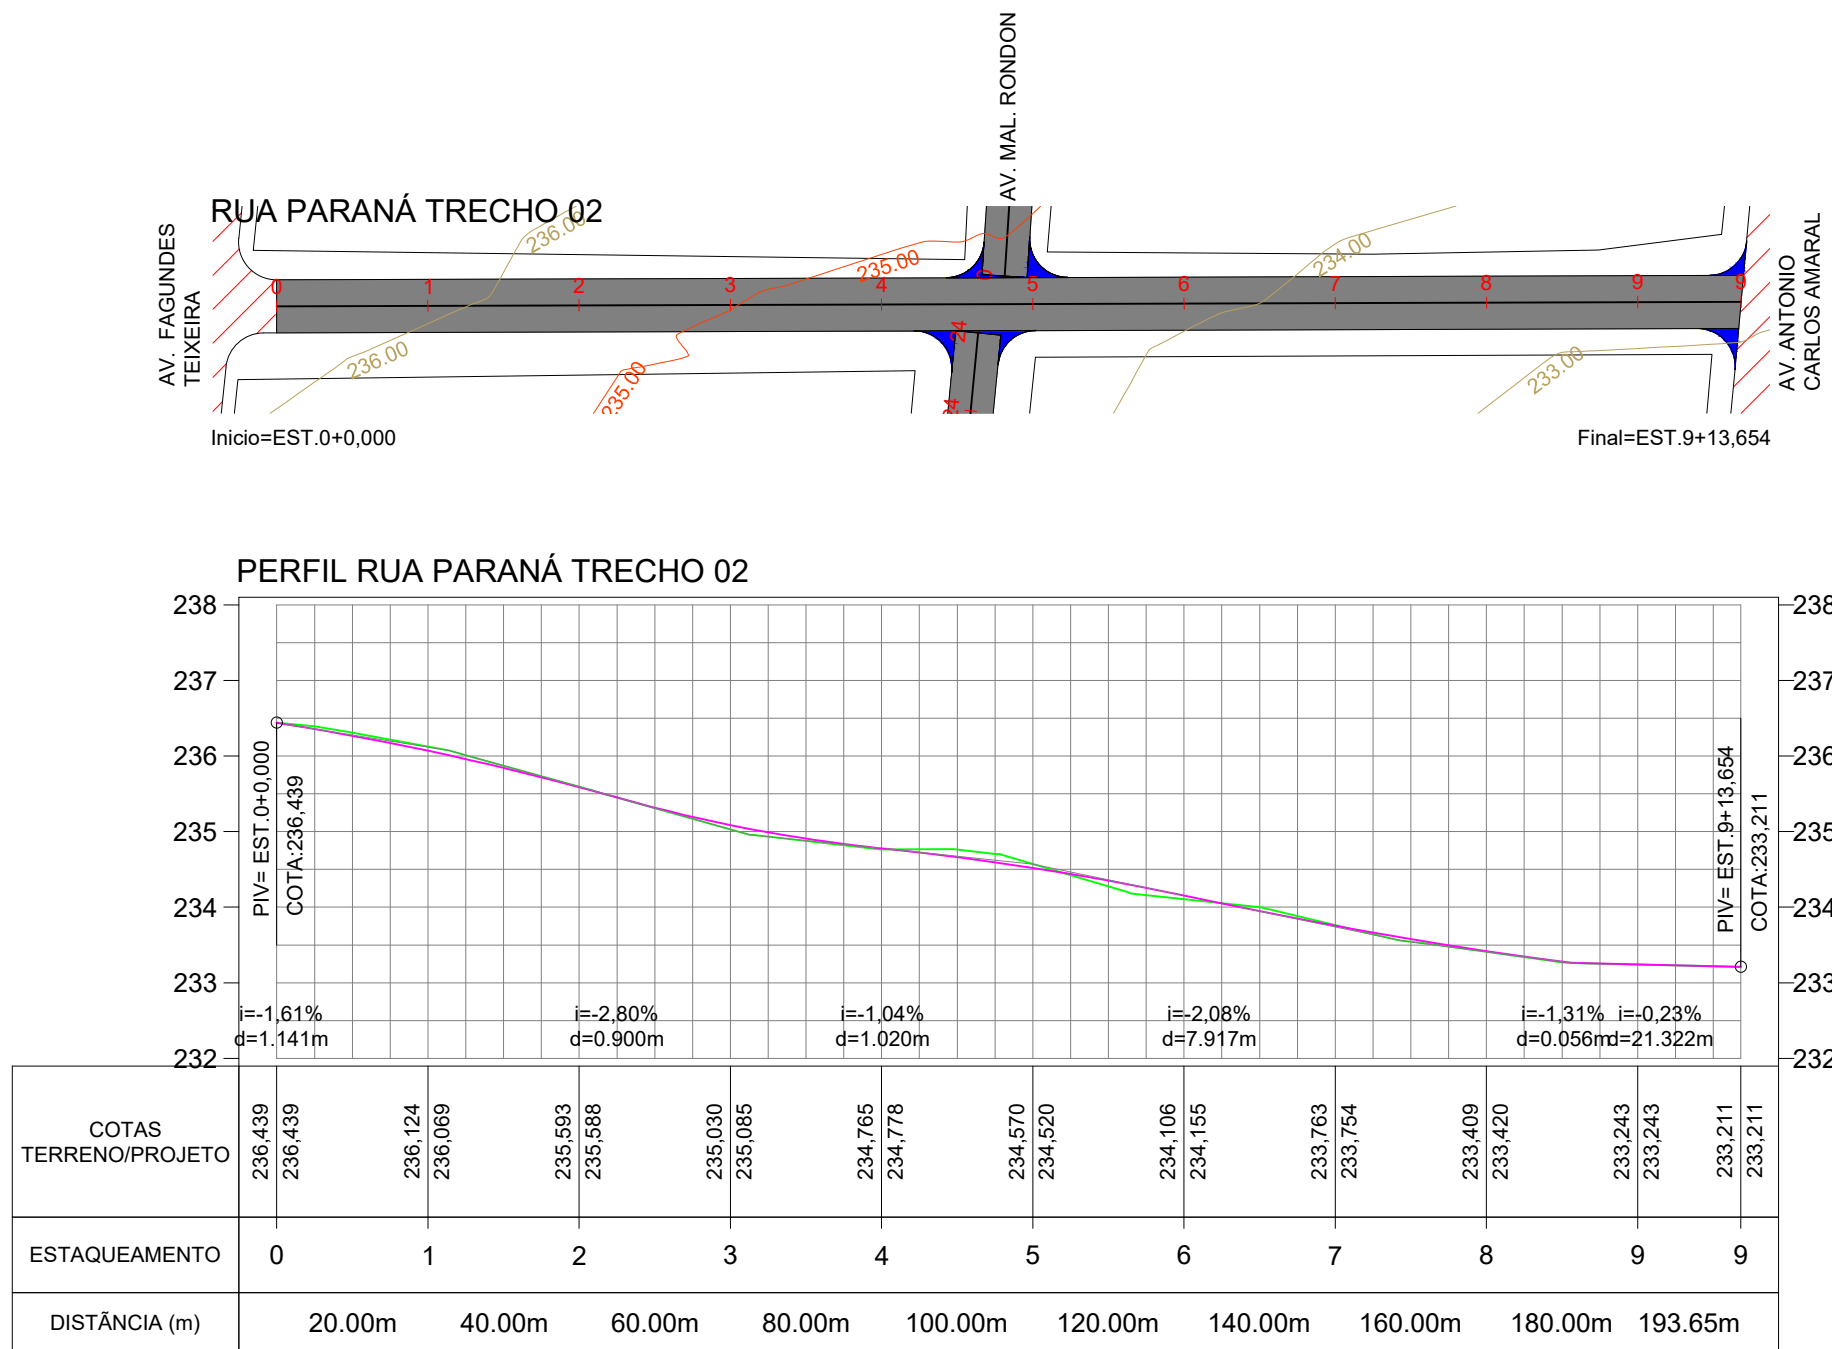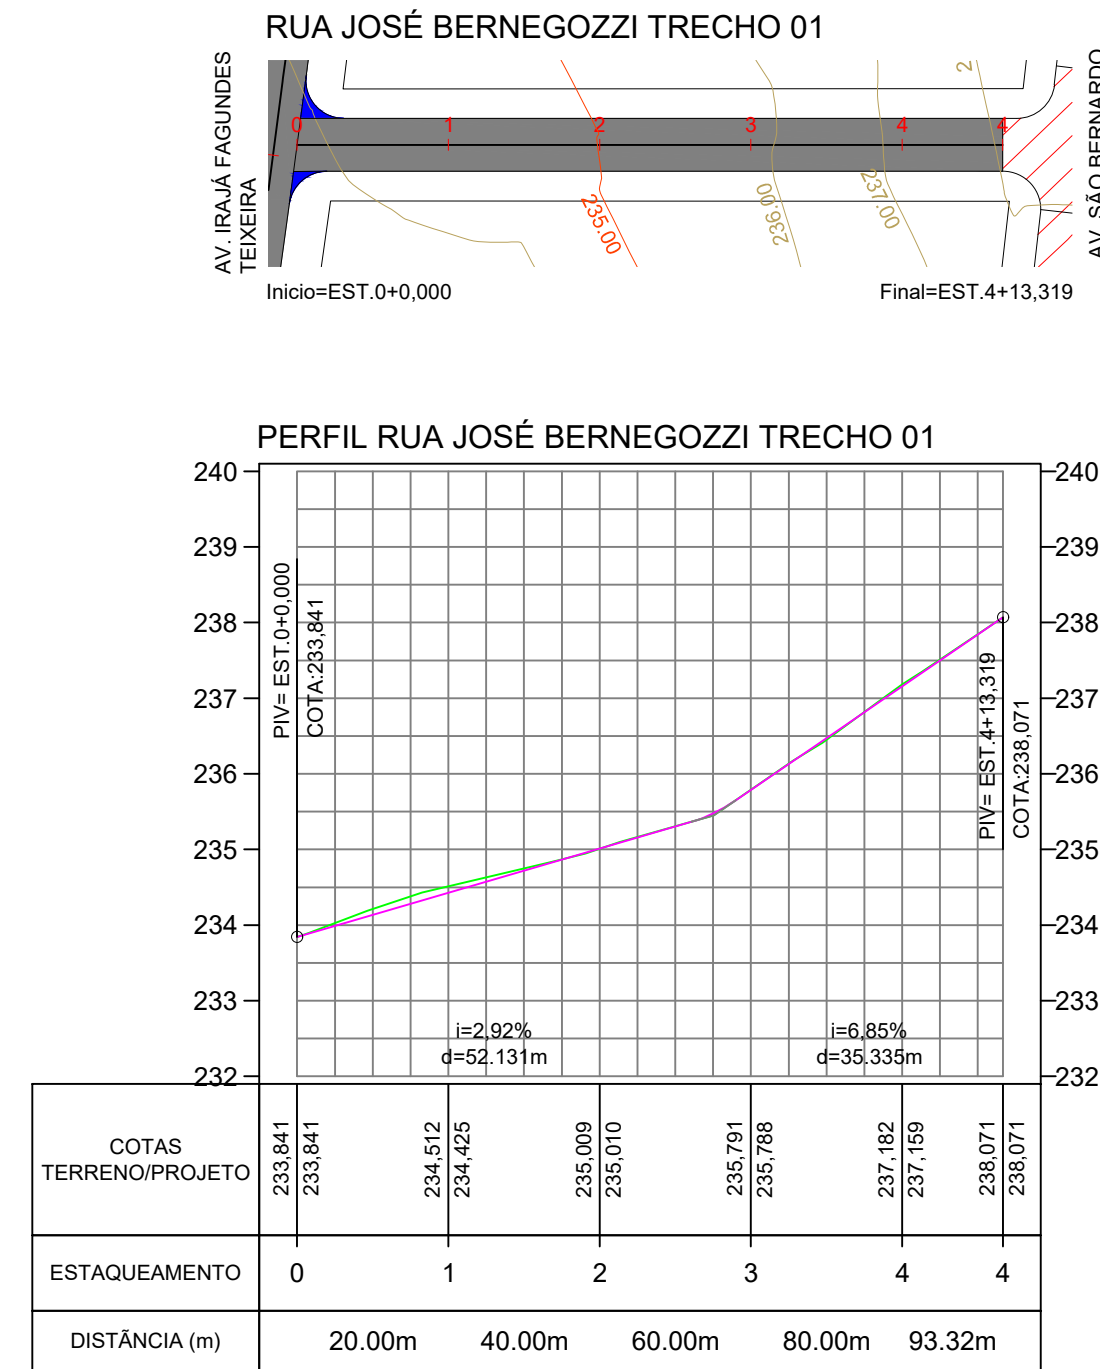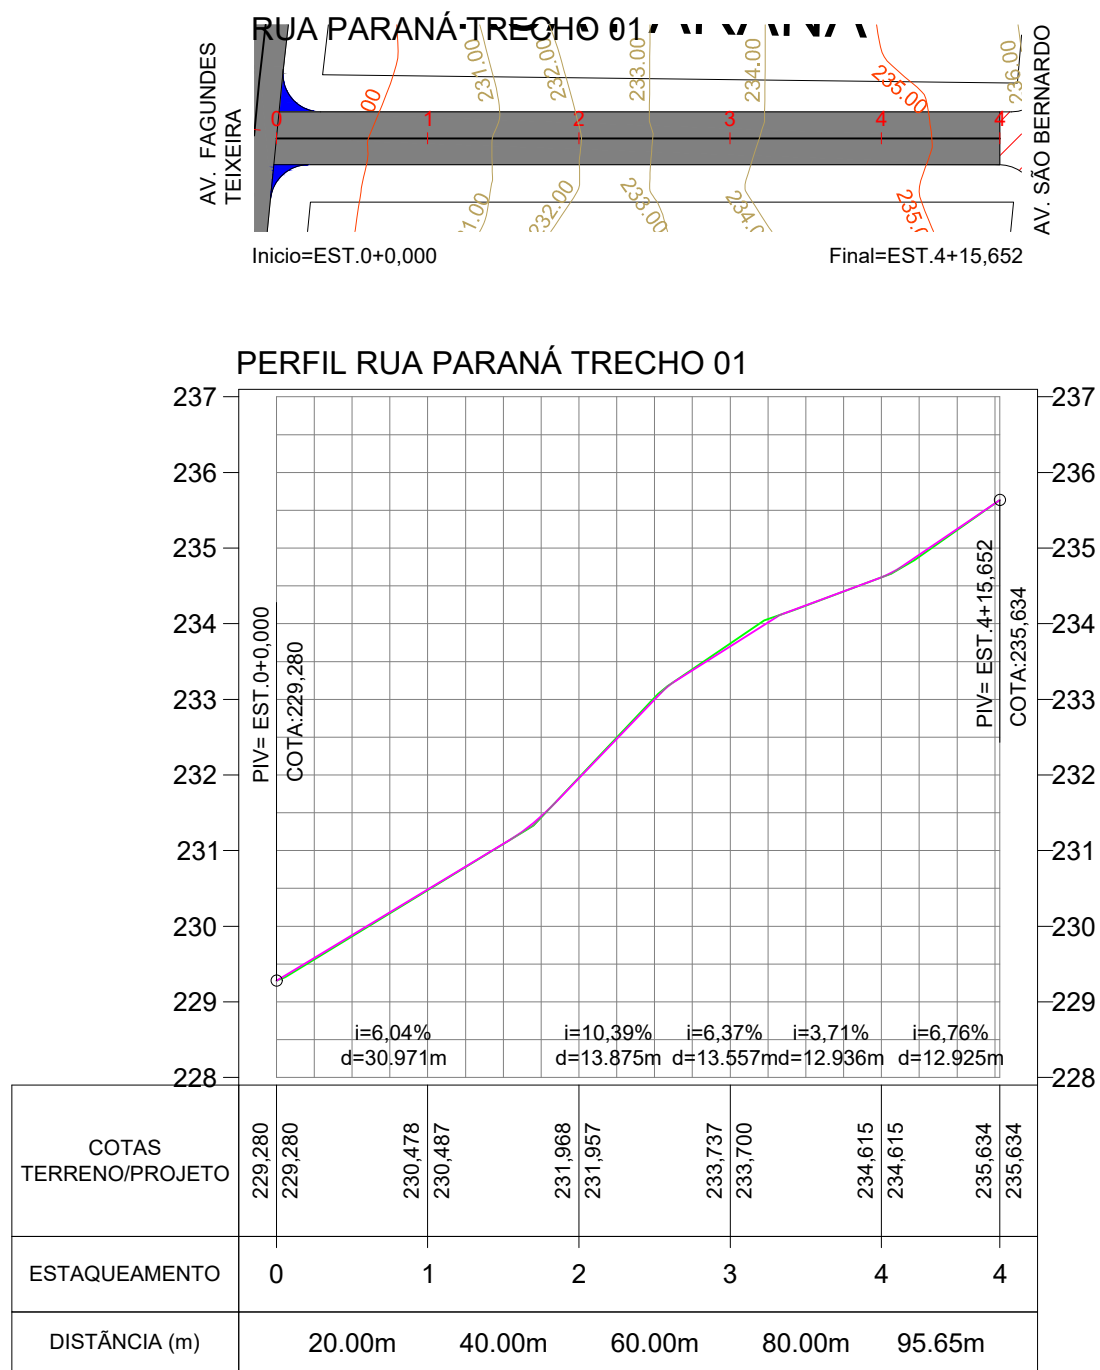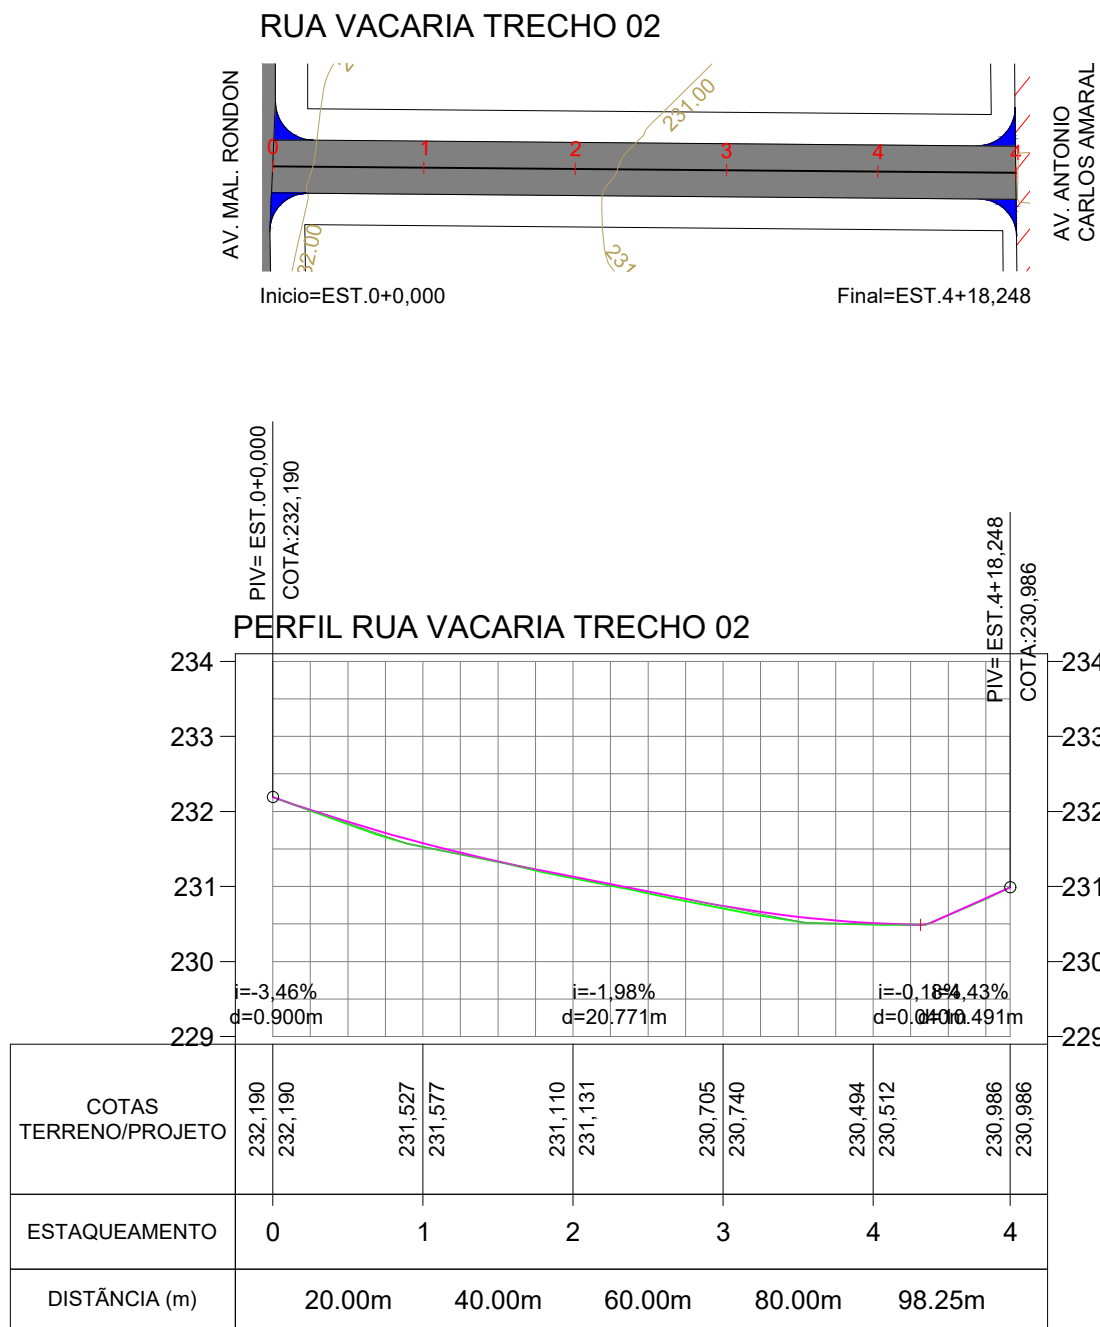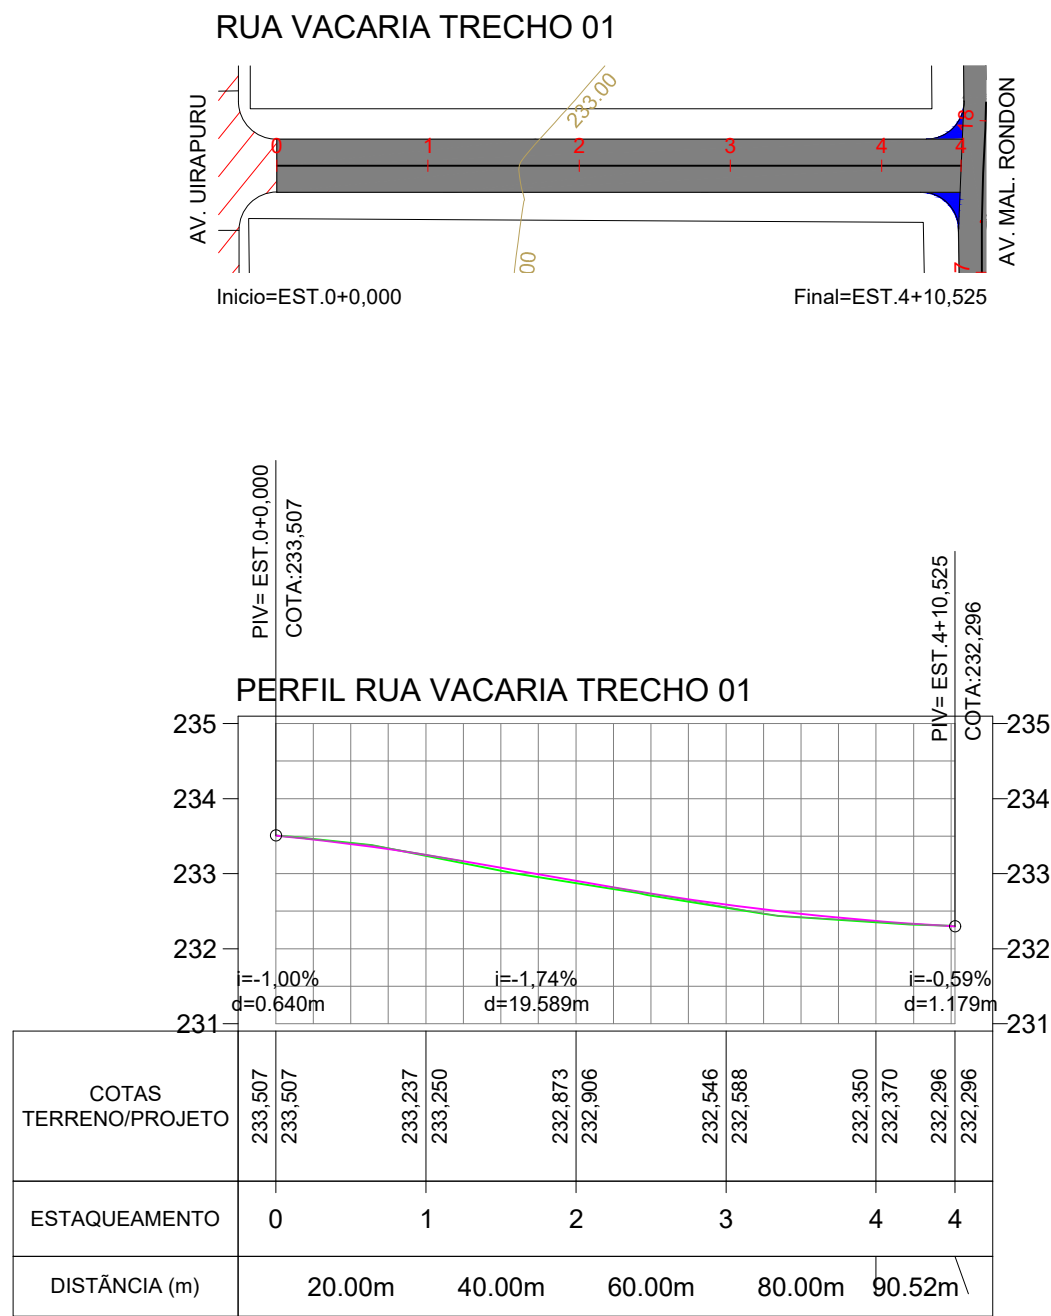

OBS:

01 - MEDIDAS DADAS EM METROS (m).
02 - AS COTAS PREVALECEM SOBRE A ESCALA DO DESENHO.
03 - EM CASO DE DÚVIDAS, CONSULTE O AUTOR DO PROJETO.
04 - REPRODUÇÃO SOMENTE COM AUTORIZAÇÃO POR ESCRITO DO AUTOR DO PROJETO. LEI Nº. 9.610 - LEI DO DIREITO AUTORAL.
05 - AS IMAGENS CONTIDAS NESTE PROJETO ARQUITETÔNICO SÃO ILUSTRATIVAS PODENDO SOFRER PEQUENAS ALTERAÇÕES DURANTE A EXECUÇÃO.

CARIMBO DO CAU / CREA:	CARIMBO DA PREFEITURA:
------------------------	------------------------

ASSOCIAÇÃO MATO-GROSSENSE DOS MUNICÍPIOS
COORDENAÇÃO DE PROJETOS

SITE: www.amm.org.br
E-MAIL: centraldeprojetosamm@gmail.com

ADM. NEURILAN FRAGA

TIPO DE OBRA:

OBJETO: PROJETO DE PAVIMENTAÇÃO ASFÁLTICA

CONCEDENTE/ CNPJ: PREFEITURA MUNICIPAL DE NOVA LACERDA
CNPJ - 01.614.519/0001-22

ENDEREÇO: DIVERSAS RUAS

AUTOR DO PROJETO: Axel Sallias Lopes
Engenheiro Civil
CREA - 1216637202

ASSUNTO:
PROJETO GEOMÉTRICO - LOCALIZAÇÃO DAS VIAS

DATA DE ENTREGA:	LEGENDA:
REVISÃO: 1ª - 00/00/0000	LINHA DE TERRENO (PERFIL) LINHA DE PROJETO (PERFIL) LINHA DE PROJETO E EMBOSCAGENS PAVIMENTO EXISTENTE
ESCALA: HORIZ. 1/1000 VERT. 1/100	DESENHO: AXEL SALLIAS LOPES
ART:	


LEGENDA:

LINHA DE TERRENO (PERFIL)


LINHA DE PROJETO (PERFIL)

LINHA DE PROJETO E EMBOSCAGENS


PAVIMENTO EXISTENTE

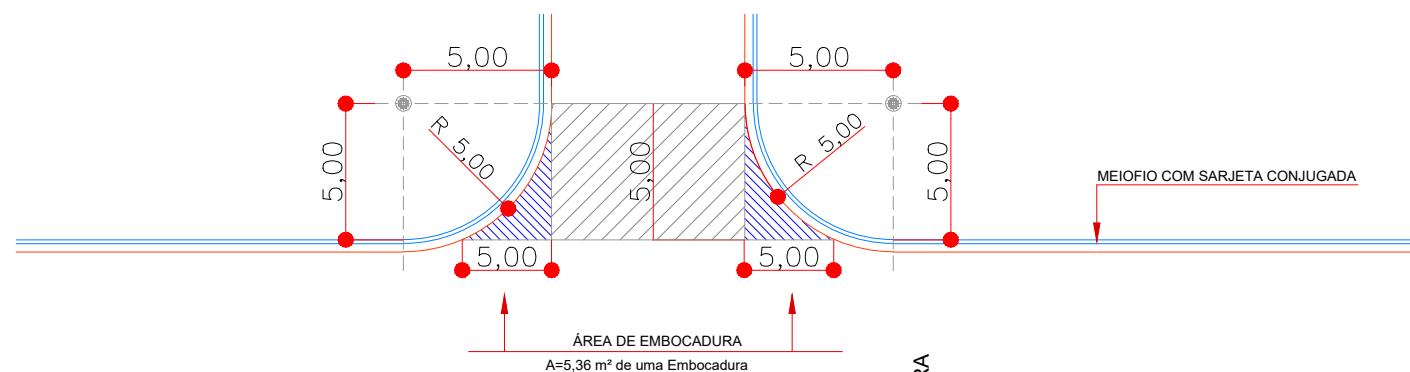


RUA LINO FERREIRA
DOS SANTOS

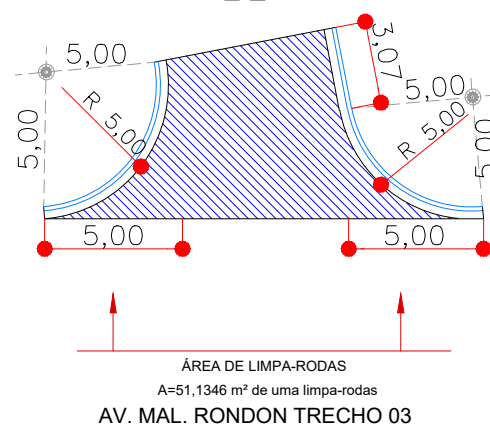


RUA PAULO CRISTIANINI

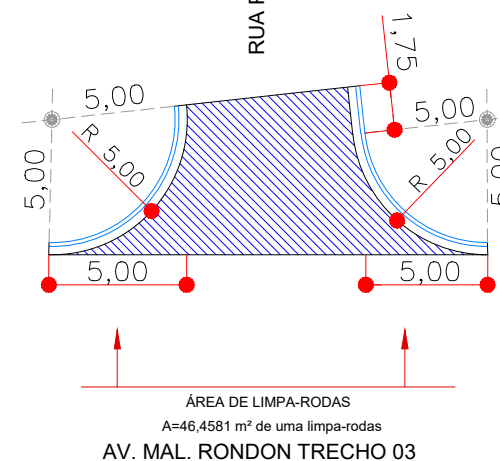



RUA NOVA LACERDA

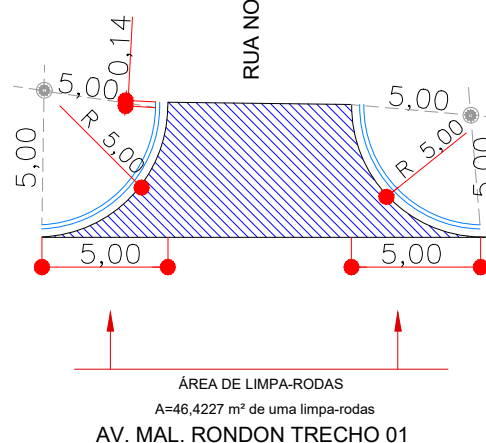









RUA NOVA LACERDA

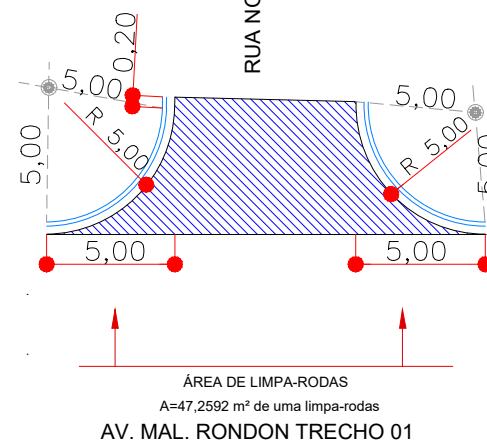

RUA SÃO RAFAEL

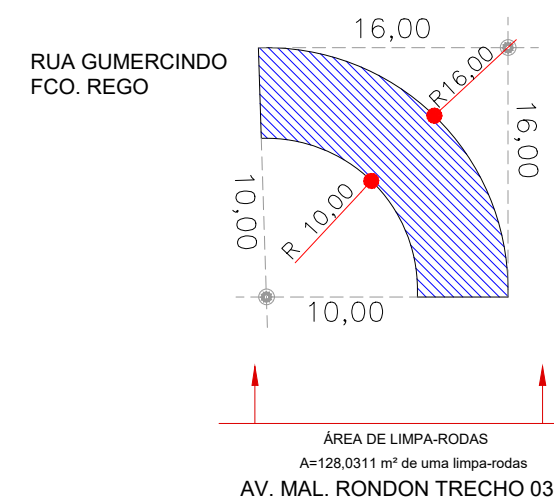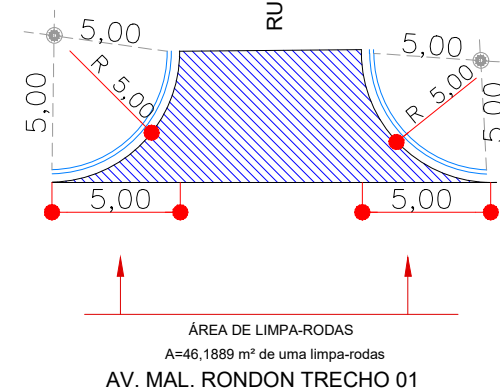

ASSUNTO: PROJETO GEOMÉTRICO		AUTOR DO PROJETO: Axel Sallas Lopes Engenheiro Civil CREA - 1216637202	ASSOCIAÇÃO MATO-GROSSENSE DOS MUNICÍPIOS Coordenação de Infraestrutura e Capacitação Adm. Neurilan Fraga		
LEGENDA: LINHA DE TERRENO (PERFIL) LINHA DE PROJETO (PERFIL) LIMPA-RODAS E EMBOCADURAS PAVIMENTO EXISTENTE	DATA DE ENTREGA: ABRIL/2021		OBRA:	PROJETO DE INFRA-ESTRUTURA URBANA - PAVIMENTAÇÃO ASFÁLTICA	
	REVISÃO: 1º - 00/00/0000		PROPRIETÁRIO/ CNPJ:	PREFEITURA MUNICIPAL DE NOVA LACERDA CNPJ - 01.614.519/0001-22	
ESCALA: 1/1000		DESENHO: Axel Sallas Lopes	ENDEREÇO:	RUAS DIVERSAS	FOLHA Nº PG-06

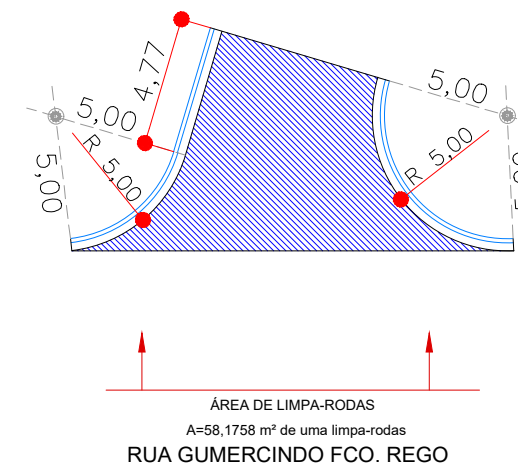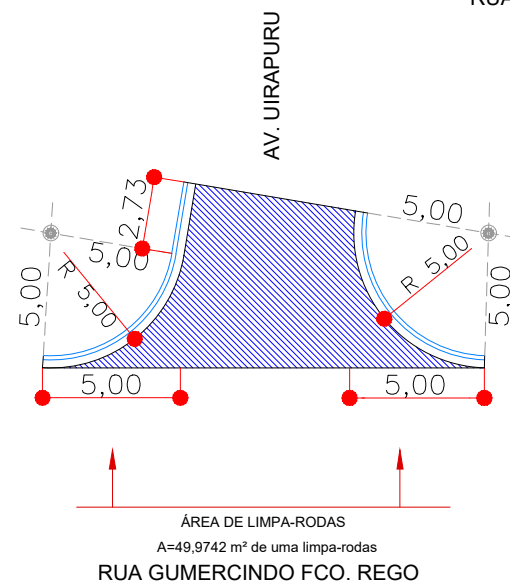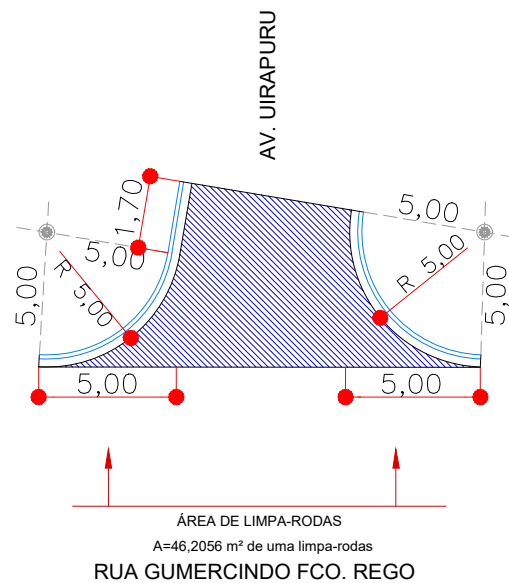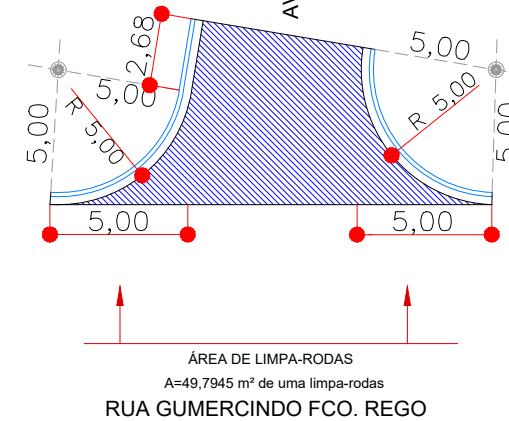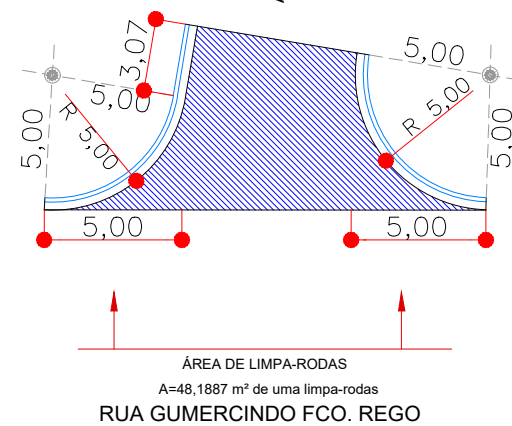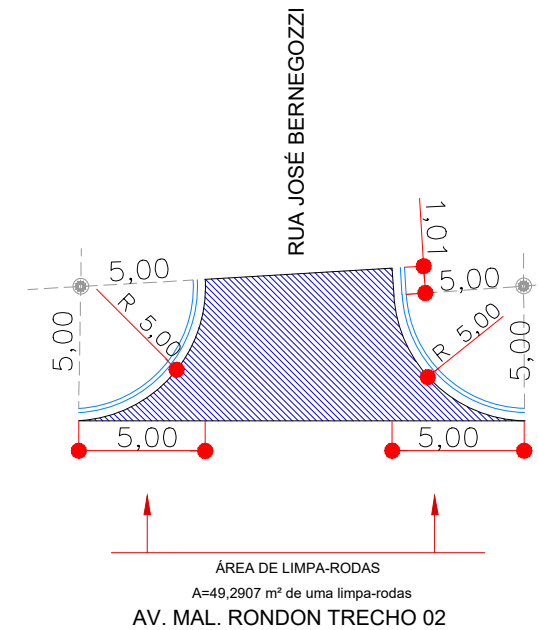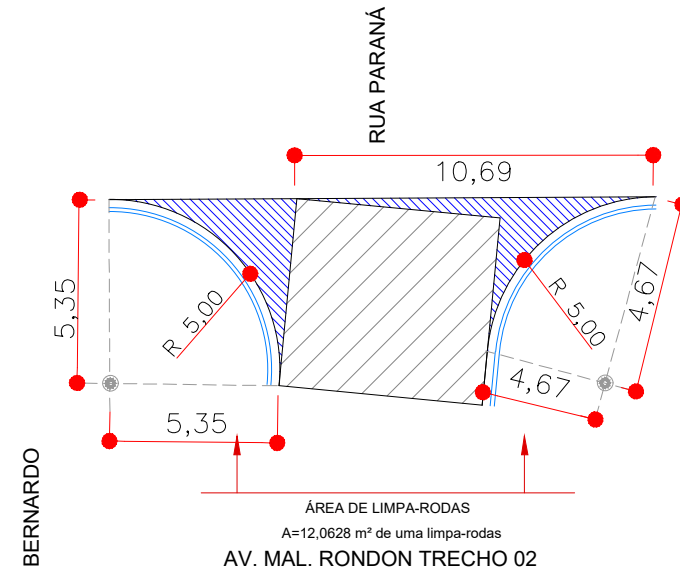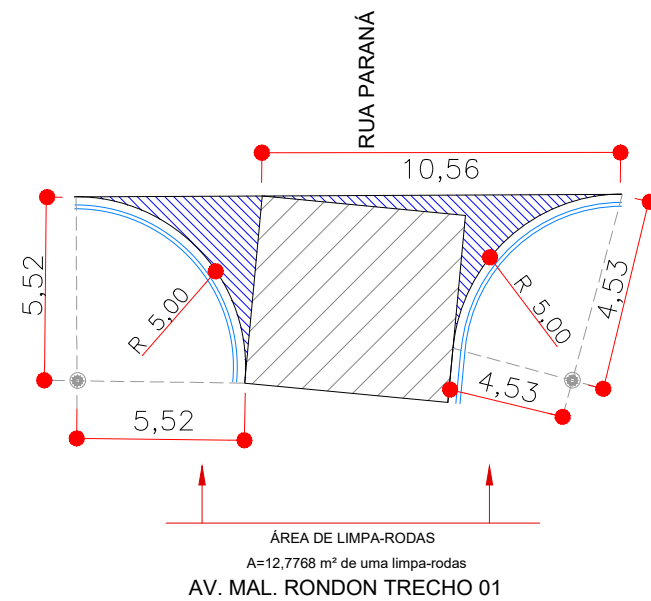

ASSUNTO: PROJETO GEOMÉTRICO		AUTOR DO PROJETO: Axel Sallas Lopes Engenheiro Civil CREA - 1216637202	ASSOCIAÇÃO MATO-GROSSENSE DOS MUNICÍPIOS Coordenação de Infraestrutura e Capacitação Adm. Neurilan Fraga	
LEGENDA: LINHA DE TERRENO (PERFIL) LINHA DE PROJETO (PERFIL) LIMPA-RODAS E EMBOCADURAS PAVIMENTO EXISTENTE	DATA DE ENTREGA: ABRIL/2021		OBRA: PROJETO DE INFRA-ESTRUTURA URBANA - PAVIMENTAÇÃO ASFÁLTICA	
	REVISÃO: 1º - 00/00/0000		PROPRIETÁRIO/ CNPJ: PREFEITURA MUNICIPAL DE NOVA LACERDA CNPJ - 01.614.519/0001-22	
ESCALA: 1/1000		DESENHO: Axel Sallas Lopes	ENDEREÇO: RUAS DIVERSAS	FOLHA Nº PG-07