





PROJETO DE PAVIMENTAÇÃO

AV. IRAJÁ FAGUNDES TEIXEIRA

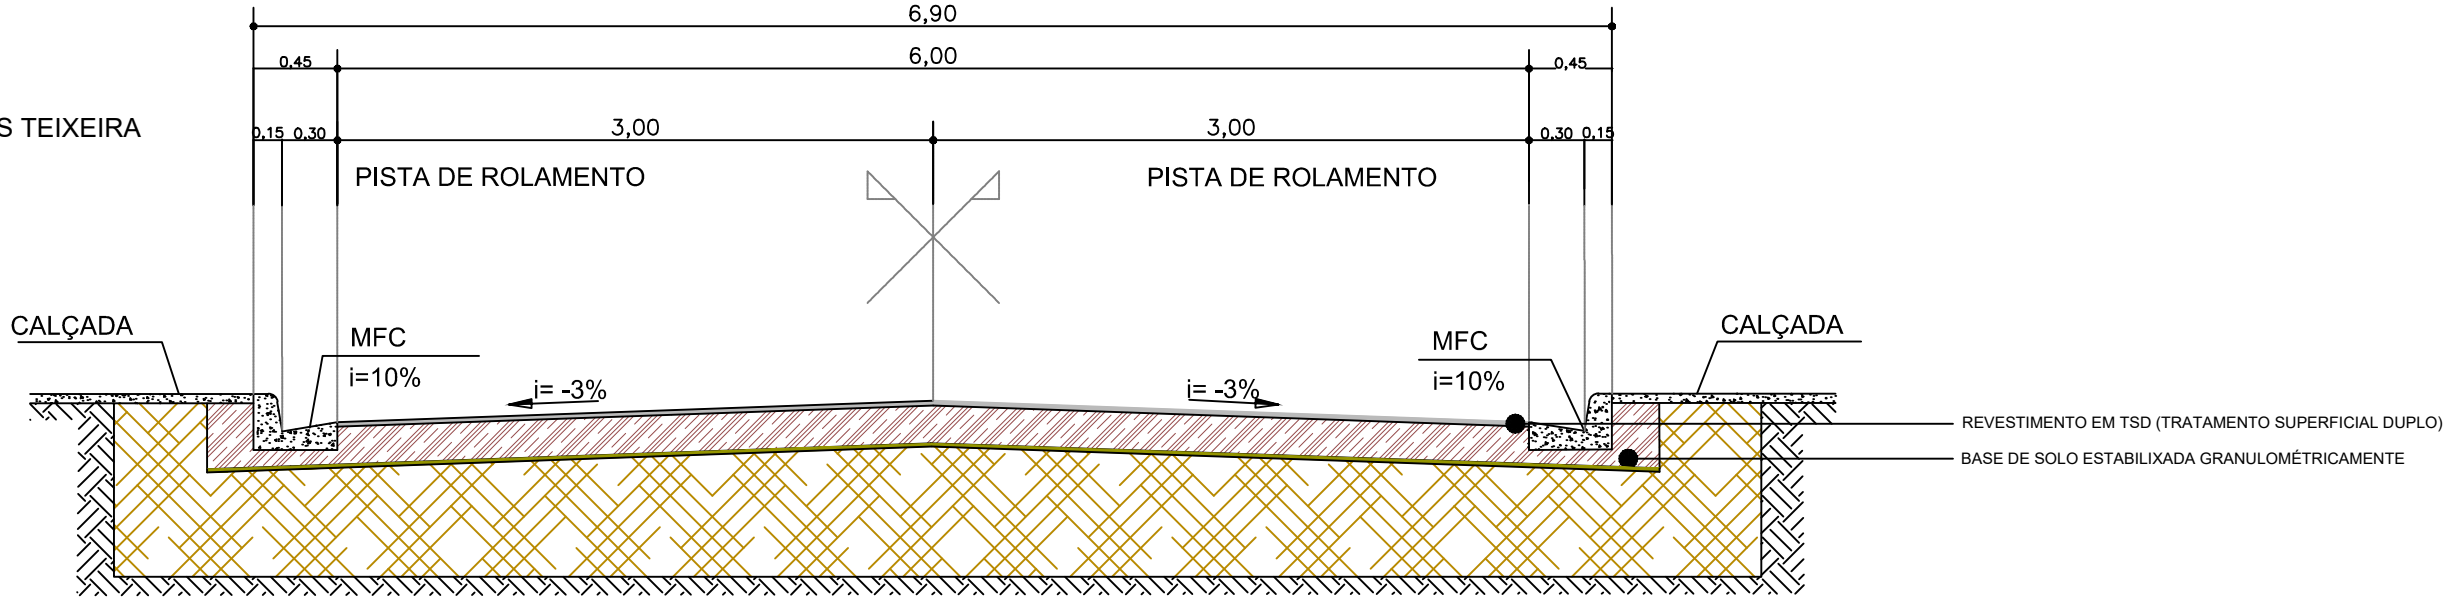

RUA GUMERCINDO FCO. REGO
AV. MAL. RONDON

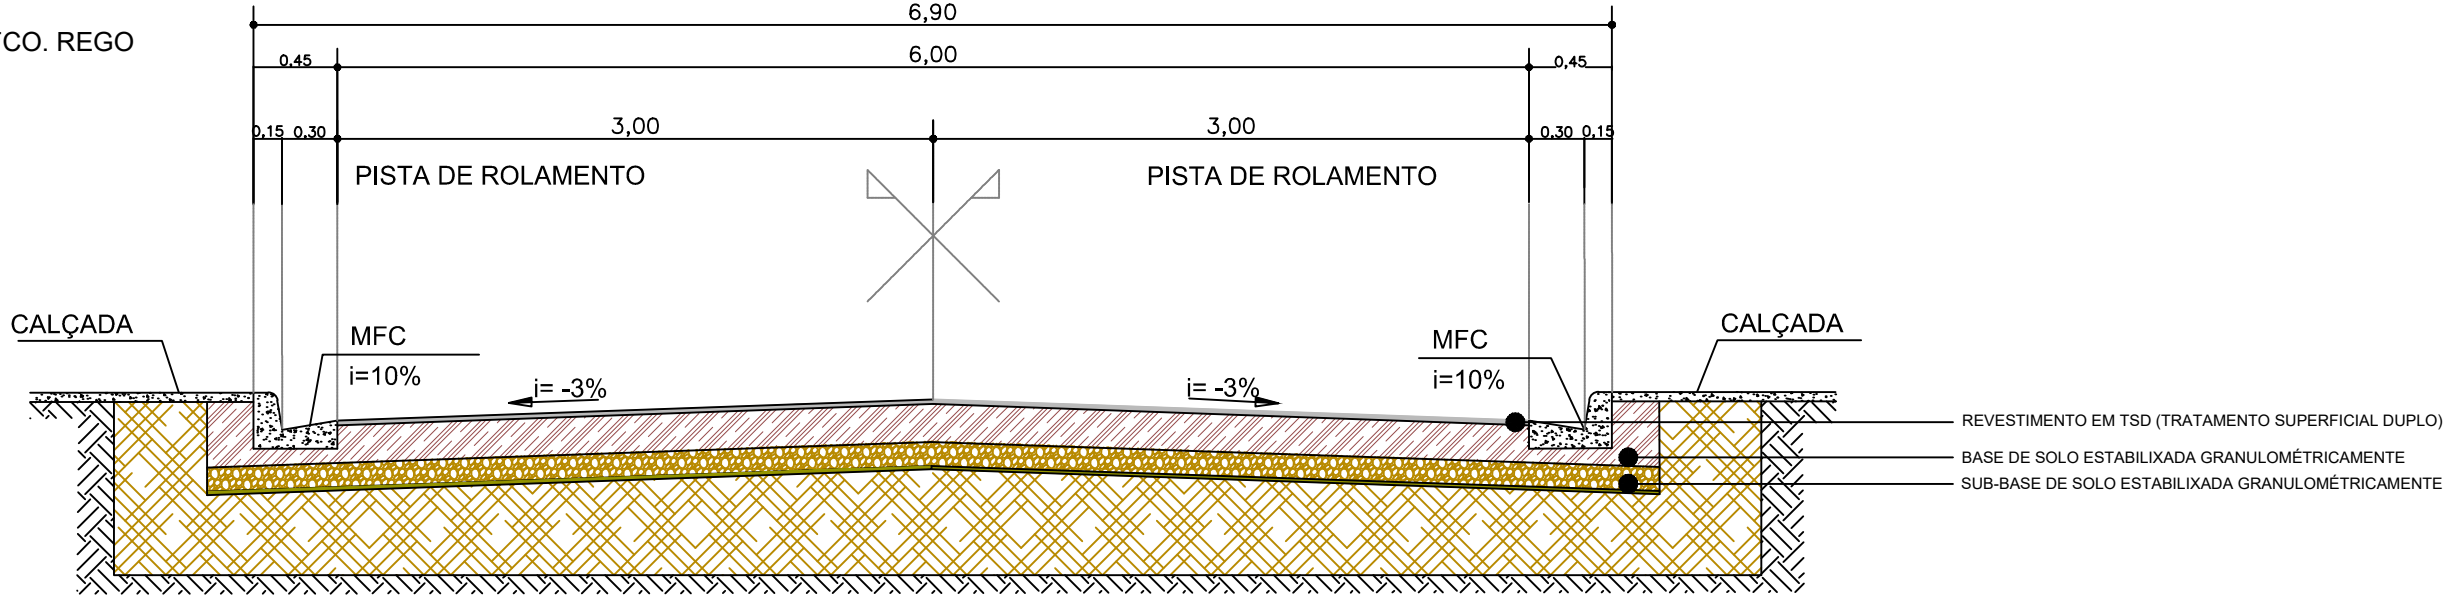

ASSUNTO: SEÇÃO TIPO DE PAVIMENTO

AUTOR DO PROJETO:

ASSOCIAÇÃO MATO-GROSSENSE DOS MUNICÍPIOS
Coordenação de Infraestrutura e Capacitação
Adm. Neurilan Fraga

- LEGENDA:**
- 1 - REVESTIMENTO EM TSD (TRATAMENTO SUPERFICIAL DUPLO)
ESPESURA: 2,5 cm
 - 2 - BASE DE SOLO ESTABILIXADA GRANULOMÉTRICAMENTE SEM
MISTURA (CBR > 80% E EXP < 0,9%)
 - 3 - SUB-BASE DE SOLO ESTABILIXADA GRANULOMÉTRICAMENTE SEM
MISTURA (CBR > 20% E EXP < 1,0%)
 - 4 - REGULARIZAÇÃO DO SUB-LEITO
 - 5 - SUB-LEITO

DATA DE ENTREGA:
ABRIL/2021

REVISÃO:
1º - 00/00/0000

ESCALA:
sem escala

Axel Sallas Lopes
Engenheiro Civil
CREA - 1216637202

DESENHO: Axel Sallas Lopes

OBRA:

PROJETO DE INFRA-ESTRUTURA URBANA -
PAVIMENTAÇÃO ASFÁLTICA

**PROPRIETÁRIO/
CNPJ:**


PREFEITURA MUNICIPAL DE NOVA LACERDA
CNPJ - 01.614.519/0001-22

ENDEREÇO:


RUAS DIVERSAS

FOLHA Nº
PV-01

RUA SÃO RAFAEL

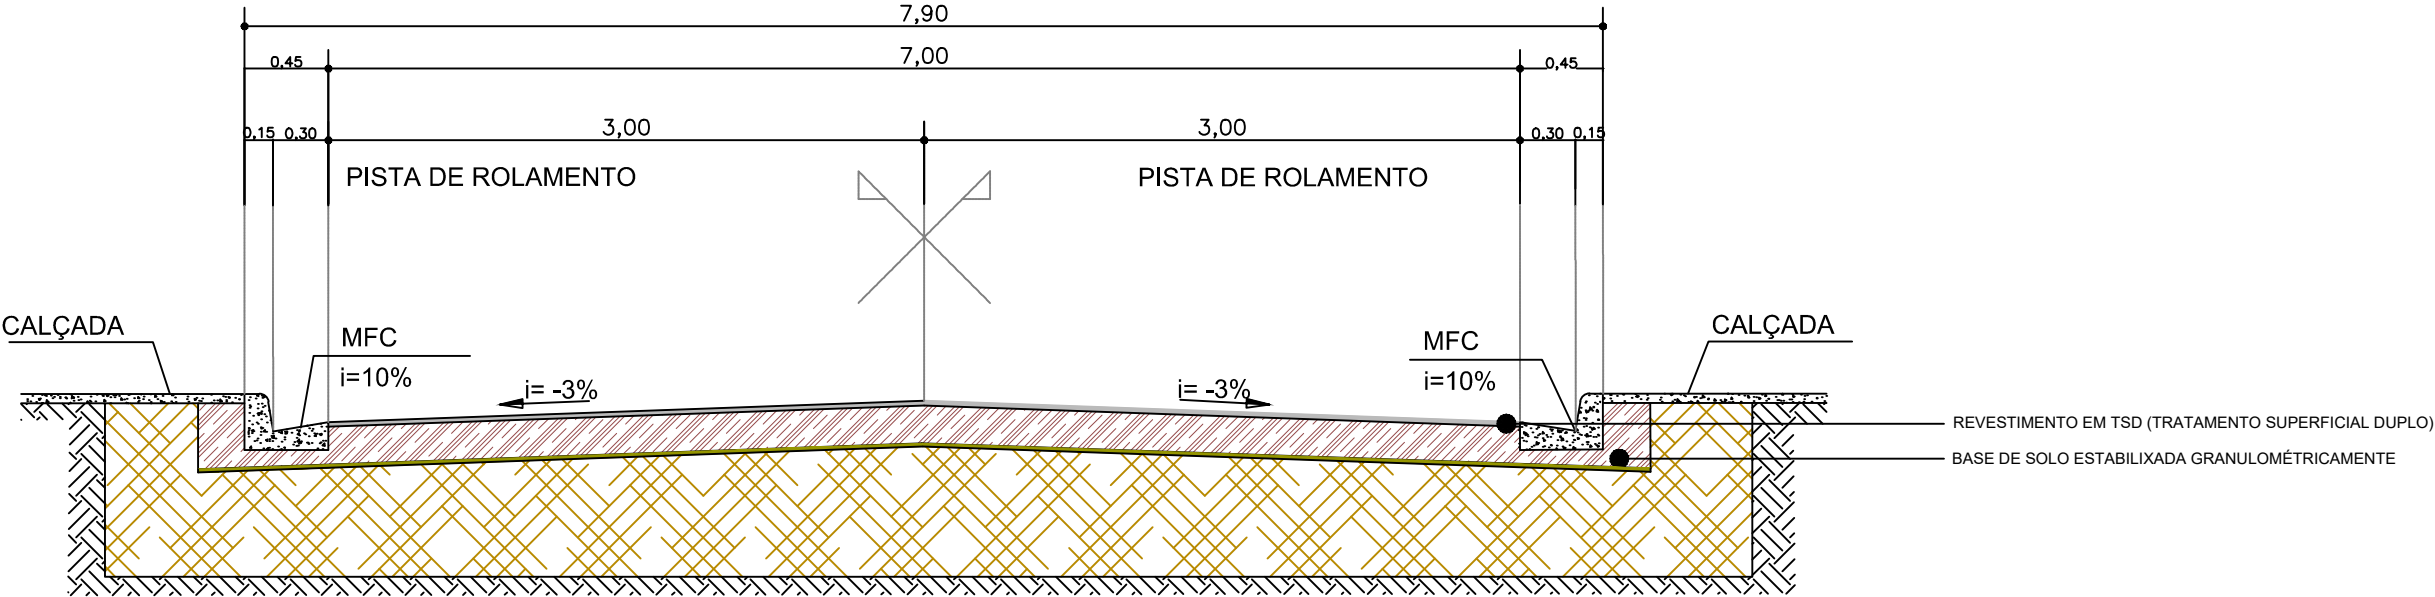

RUA JOSÉ BERNEGOZZI
RUA PARANÁ
RUA VACARIA

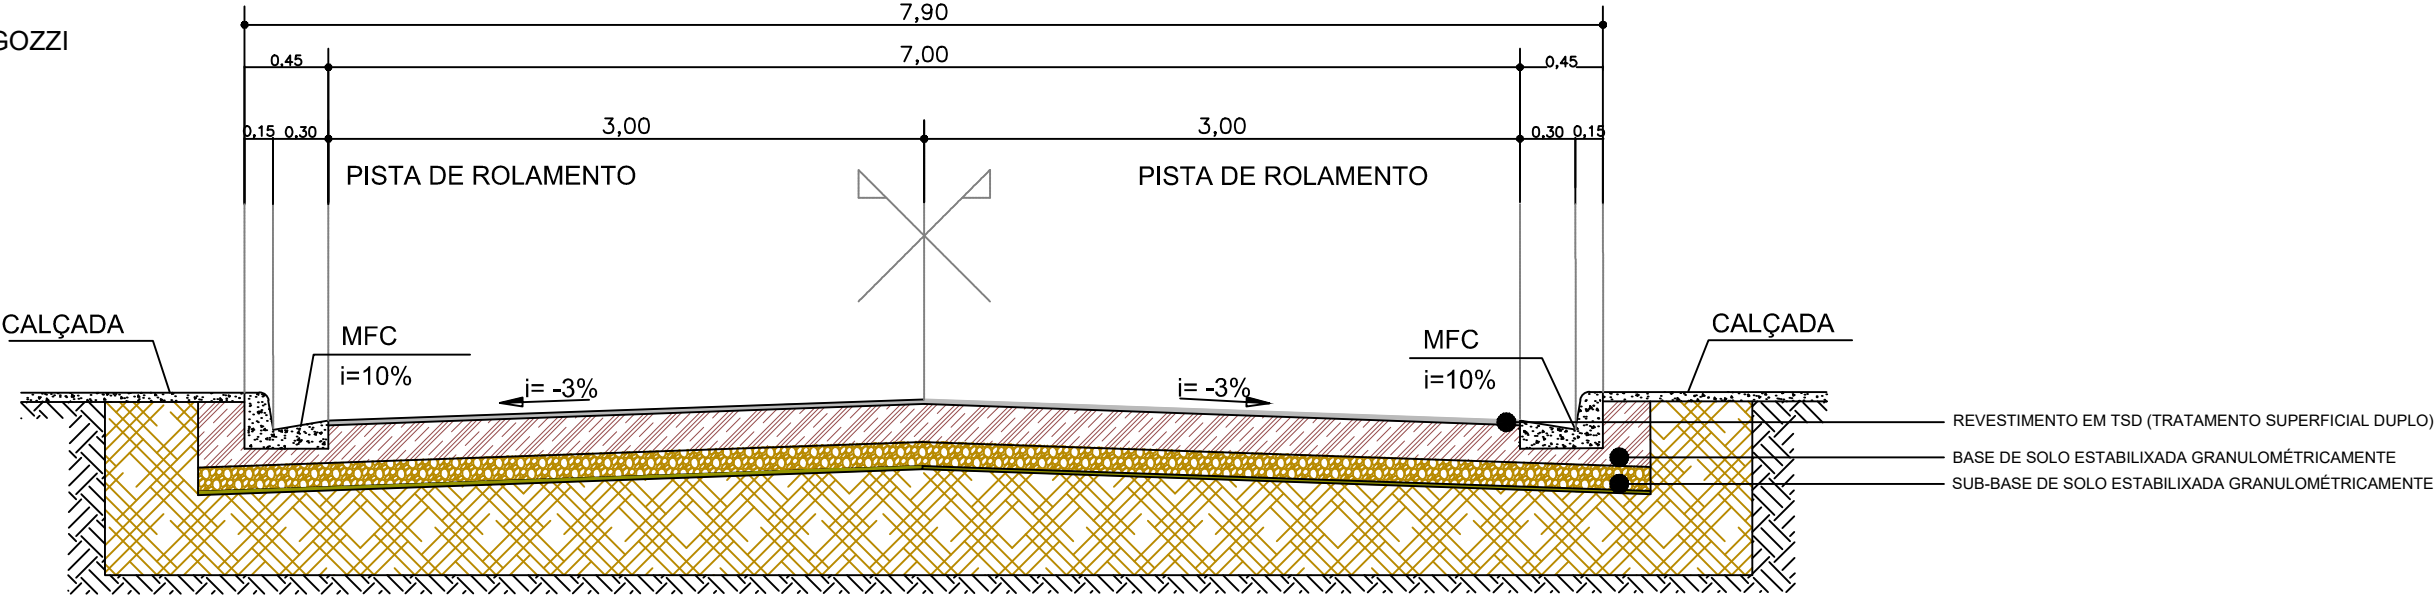

ASSUNTO: SEÇÃO TIPO DE PAVIMENTO

AUTOR DO PROJETO:

ASSOCIAÇÃO MATO-GROSSENSE DOS MUNICÍPIOS
Coordenação de Infraestrutura e Capacitação
Adm. Neurilan Fraga

LEGENDA:

- 1 - REVESTIMENTO EM TSD (TRATAMENTO SUPERFICIAL DUPLO) ESPESURA: 2,5 cm
- 2 - BASE DE SOLO ESTABILIXADA GRANULOMÉTRICAMENTE SEM MISTURA (CBR > 80% E EXP < 0,9%)
- 3 - SUB-BASE DE SOLO ESTABILIXADA GRANULOMÉTRICAMENTE SEM MISTURA (CBR > 20% E EXP < 1,0%)
- 4 - REGULARIZAÇÃO DO SUB-LEITO
- 5 - SUB-LEITO

DATA DE ENTREGA:
ABRIL/2021

REVISÃO:
1º - 00/00/0000

ESCALA:
sem escala

Axel Sallas Lopes
Engenheiro Civil
CREA - 1216637202

DESENHO: Axel Sallas Lopes

OBRA:

PROJETO DE INFRA-ESTRUTURA URBANA -
PAVIMENTAÇÃO ASFÁLTICA

PROPRIETÁRIO/
CNPJ:

PREFEITURA MUNICIPAL DE NOVA LACERDA
CNPJ - 01.614.519/0001-22


ENDEREÇO:

RUAS DIVERSAS

Associação Mato-grossense dos Municípios
Em Defesa do Municipalismo

FOLHA Nº
PV-02

CROQUI DE OCORRÊNCIA DE MATERIAIS

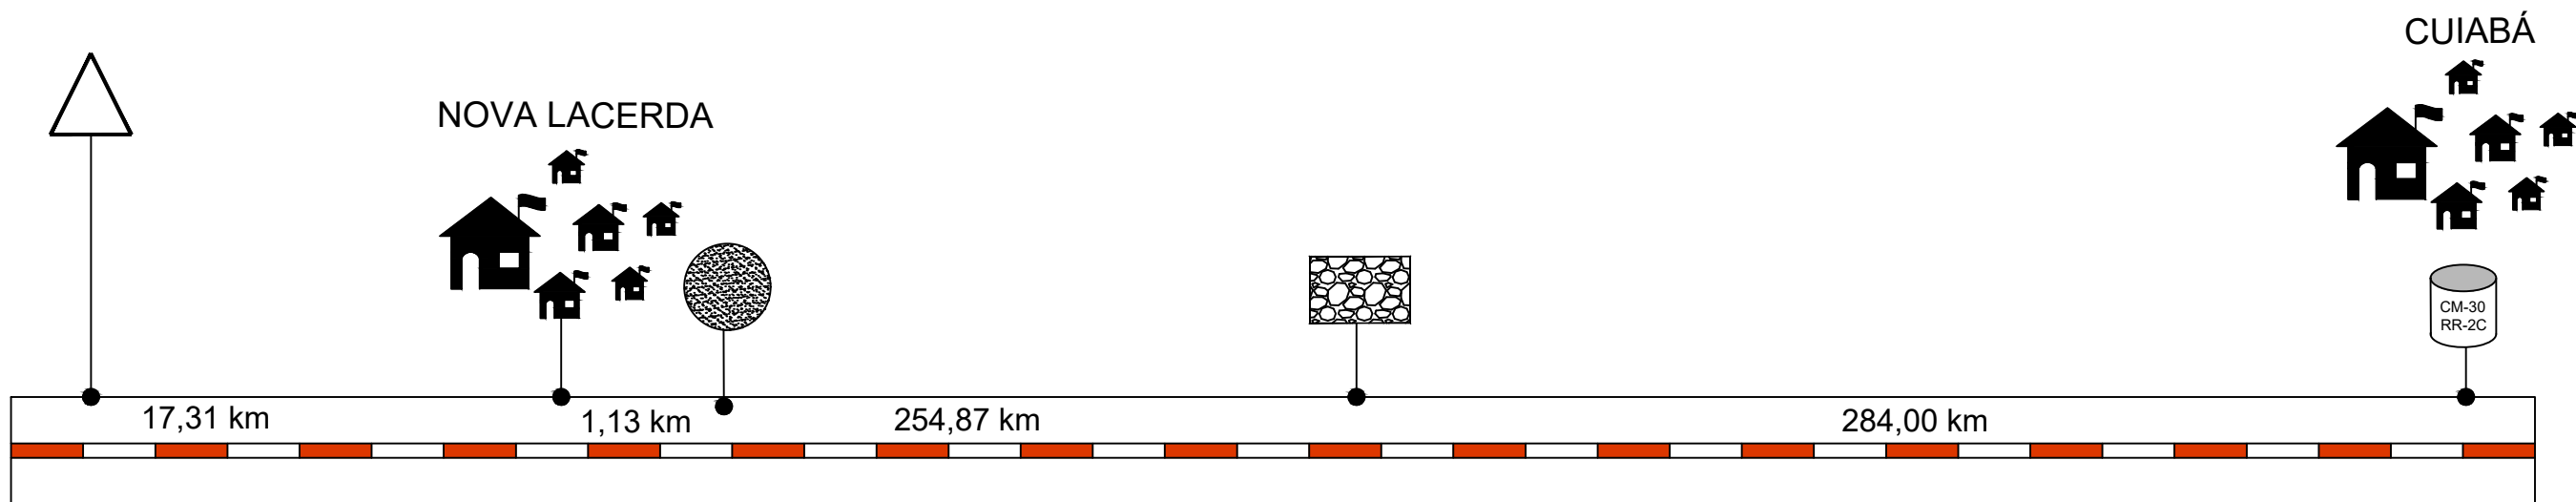

LEGENDA		COORD. GEOGRÁFICAS	DMT
	MATERIAL BETUMINOSO	—	540,00 Km
	BOTA - FORA	14°28'38.21"S 59°35'8.78"O	1,13 Km
	JAZIDA	14°29'44.92"S 59°39'23.04"O	17,31 Km
	PEDREIRA	15°50'37.50"S 58° 8'40.78"O	256,00 Km

ASSUNTO: CROQUI RESUMO DE OCORRÊNCIA DE MATERIAIS

AUTOR DO PROJETO:

ASSOCIAÇÃO MATO-GROSSENSE DOS MUNICÍPIOS
Coordenação de Infraestrutura e Capacitação
Adm. Neurilan Fraga

LEGENDA:

DATA DE ENTREGA:
ABRIL/2021

REVISÃO:
1° - 00/00/0000

ESCALA:
1/1000

Axel Sallas Lopes
Engenheiro Civil
CREA - 1216637202

DESENHO: Axel Sallas Lopes

OBRA:

PROJETO DE INFRA-ESTRUTURA URBANA -
PAVIMENTAÇÃO ASFÁLTICA

PROPRIETÁRIO/
CNPJ:

PREFEITURA MUNICIPAL DE NOVA LACERDA
CNPJ - 01.614.519/0001-22

ENDEREÇO:


RUAS DIVERSAS

Associação Mato-grossense dos Municípios
Em Defesa do Municipalismo

FOLHA Nº
PV-03


RUA SÃO RAFAEL
AV. IRAJÁ FAGUNDES TEIXEIRA

TRECHO DA RUA A SER PAVIMENTADO

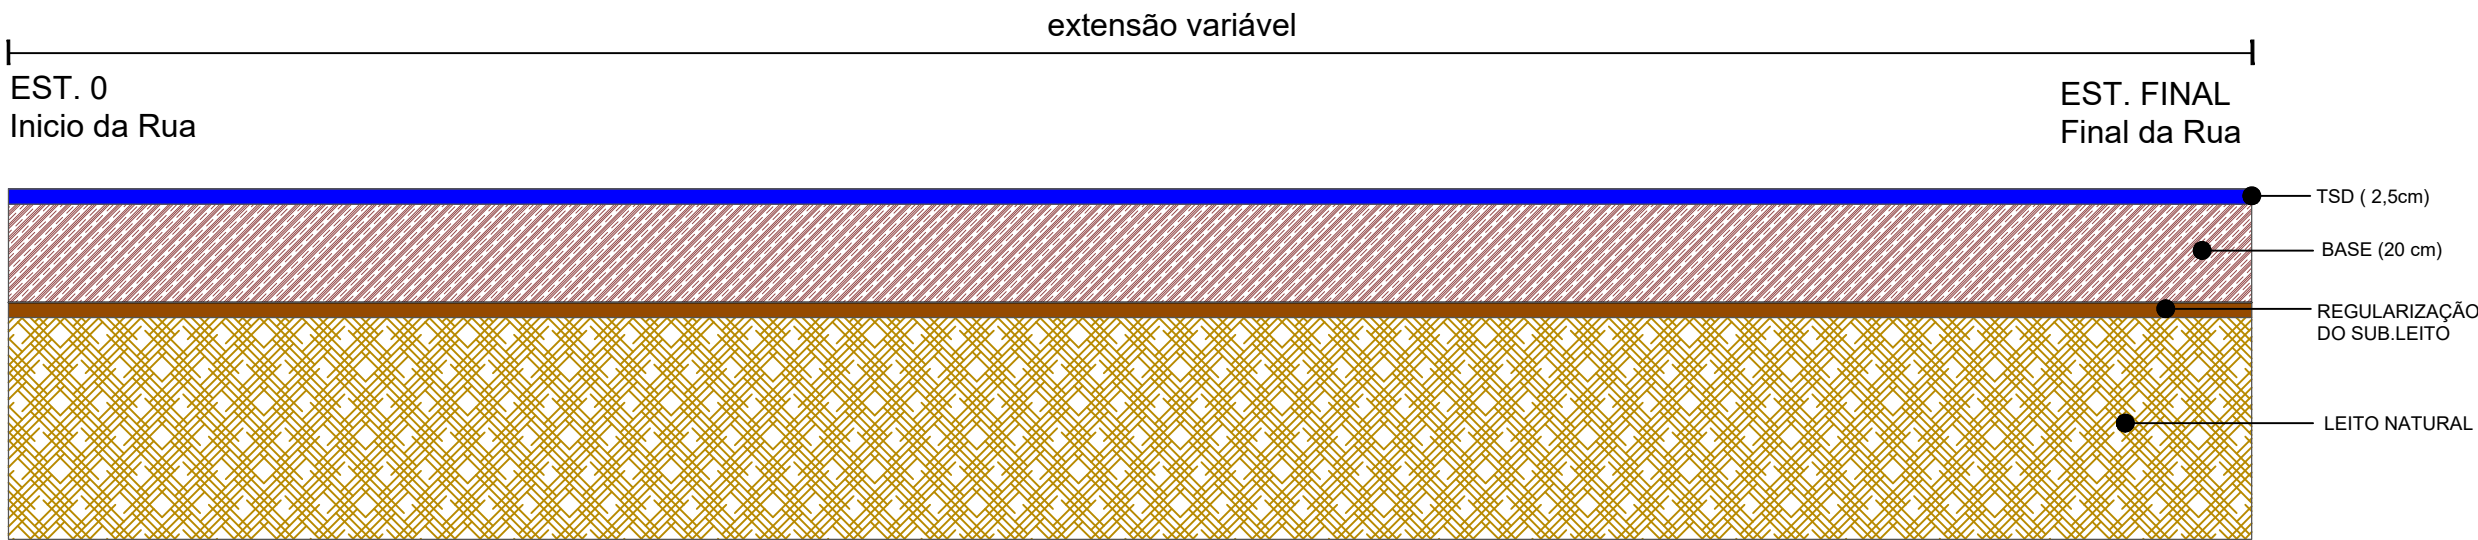


RUA GUMERCINDO FCO. REGO
AV. MAL. RONDON
RUA JOSÉ BERNEGOZZI
RUA PARANÁ
RUA VACARIA

TRECHO DA RUA A SER PAVIMENTADO

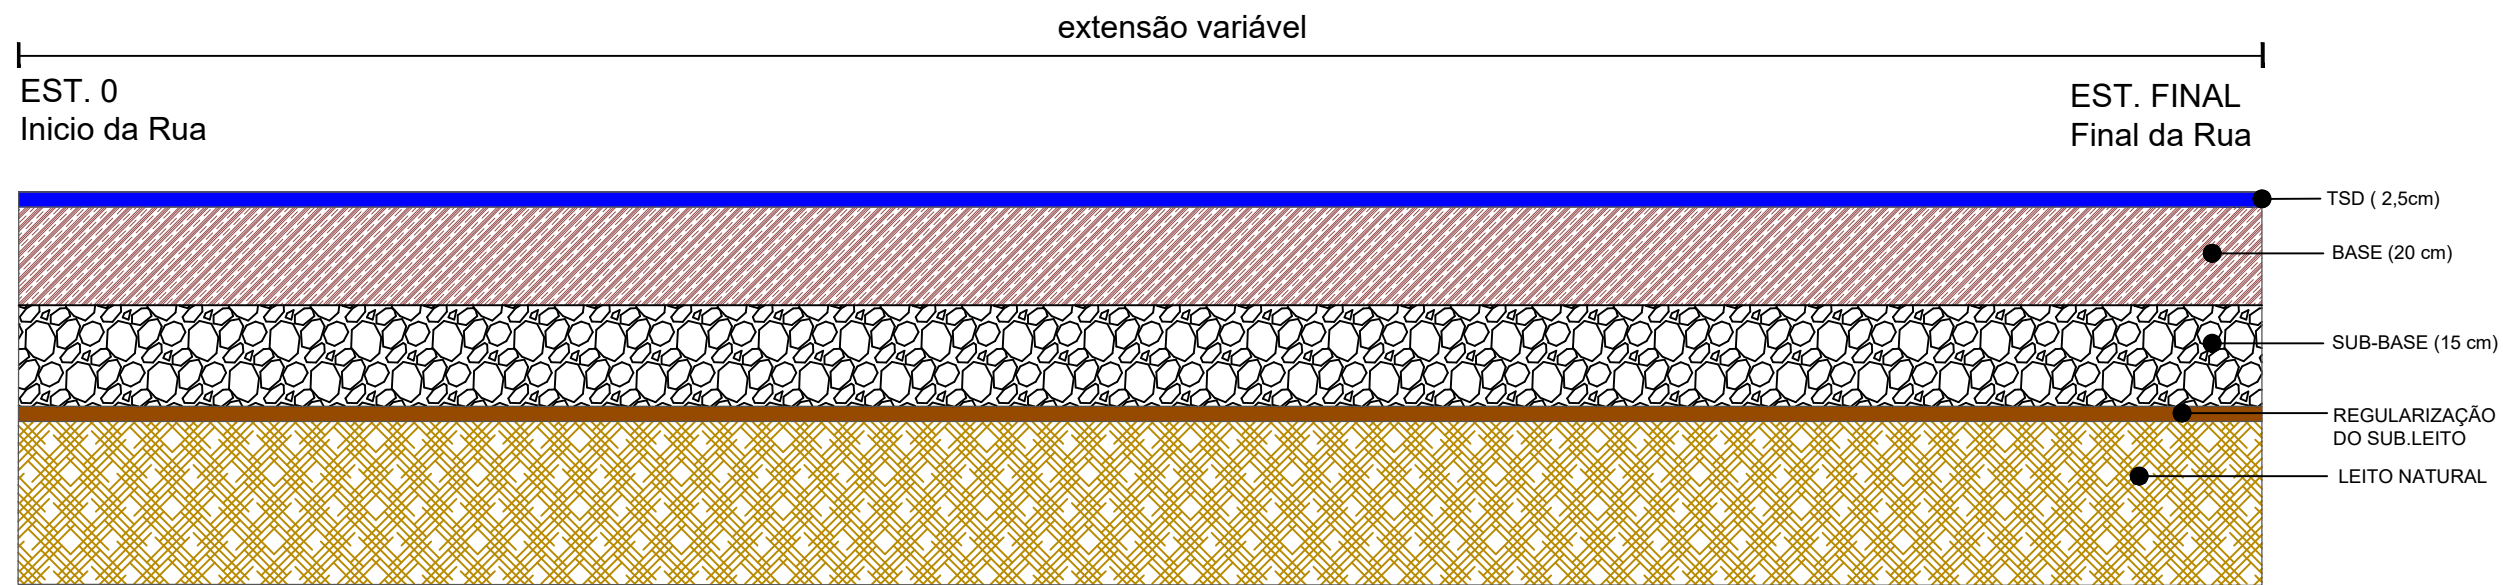

ASSUNTO: DIAGRAMA LINEAR DO PAVIMENTO		AUTOR DO PROJETO: Axel Sallas Lopes Engenheiro Civil CREA - 1216637202	ASSOCIAÇÃO MATO-GROSSENSE DOS MUNICÍPIOS Coordenação de Infraestrutura e Capacitação Adm. Neurilan Fraga	
LEGENDA:	DATA DE ENTREGA: ABRIL/2021		OBRA:	PROJETO DE INFRA-ESTRUTURA URBANA - PAVIMENTAÇÃO ASFÁLTICA
	REVISÃO: 1º - 00/00/0000		PROPRIETÁRIO/ CNPJ:	PREFEITURA MUNICIPAL DE NOVA LACERDA CNPJ - 01.614.519/0001-22
	ESCALA: 1/1000		ENDEREÇO:	RUAS DIVERSAS
DESENHO: Axel Sallas Lopes				

CROQUI DE LOCALIZAÇÃO - JAZIDA

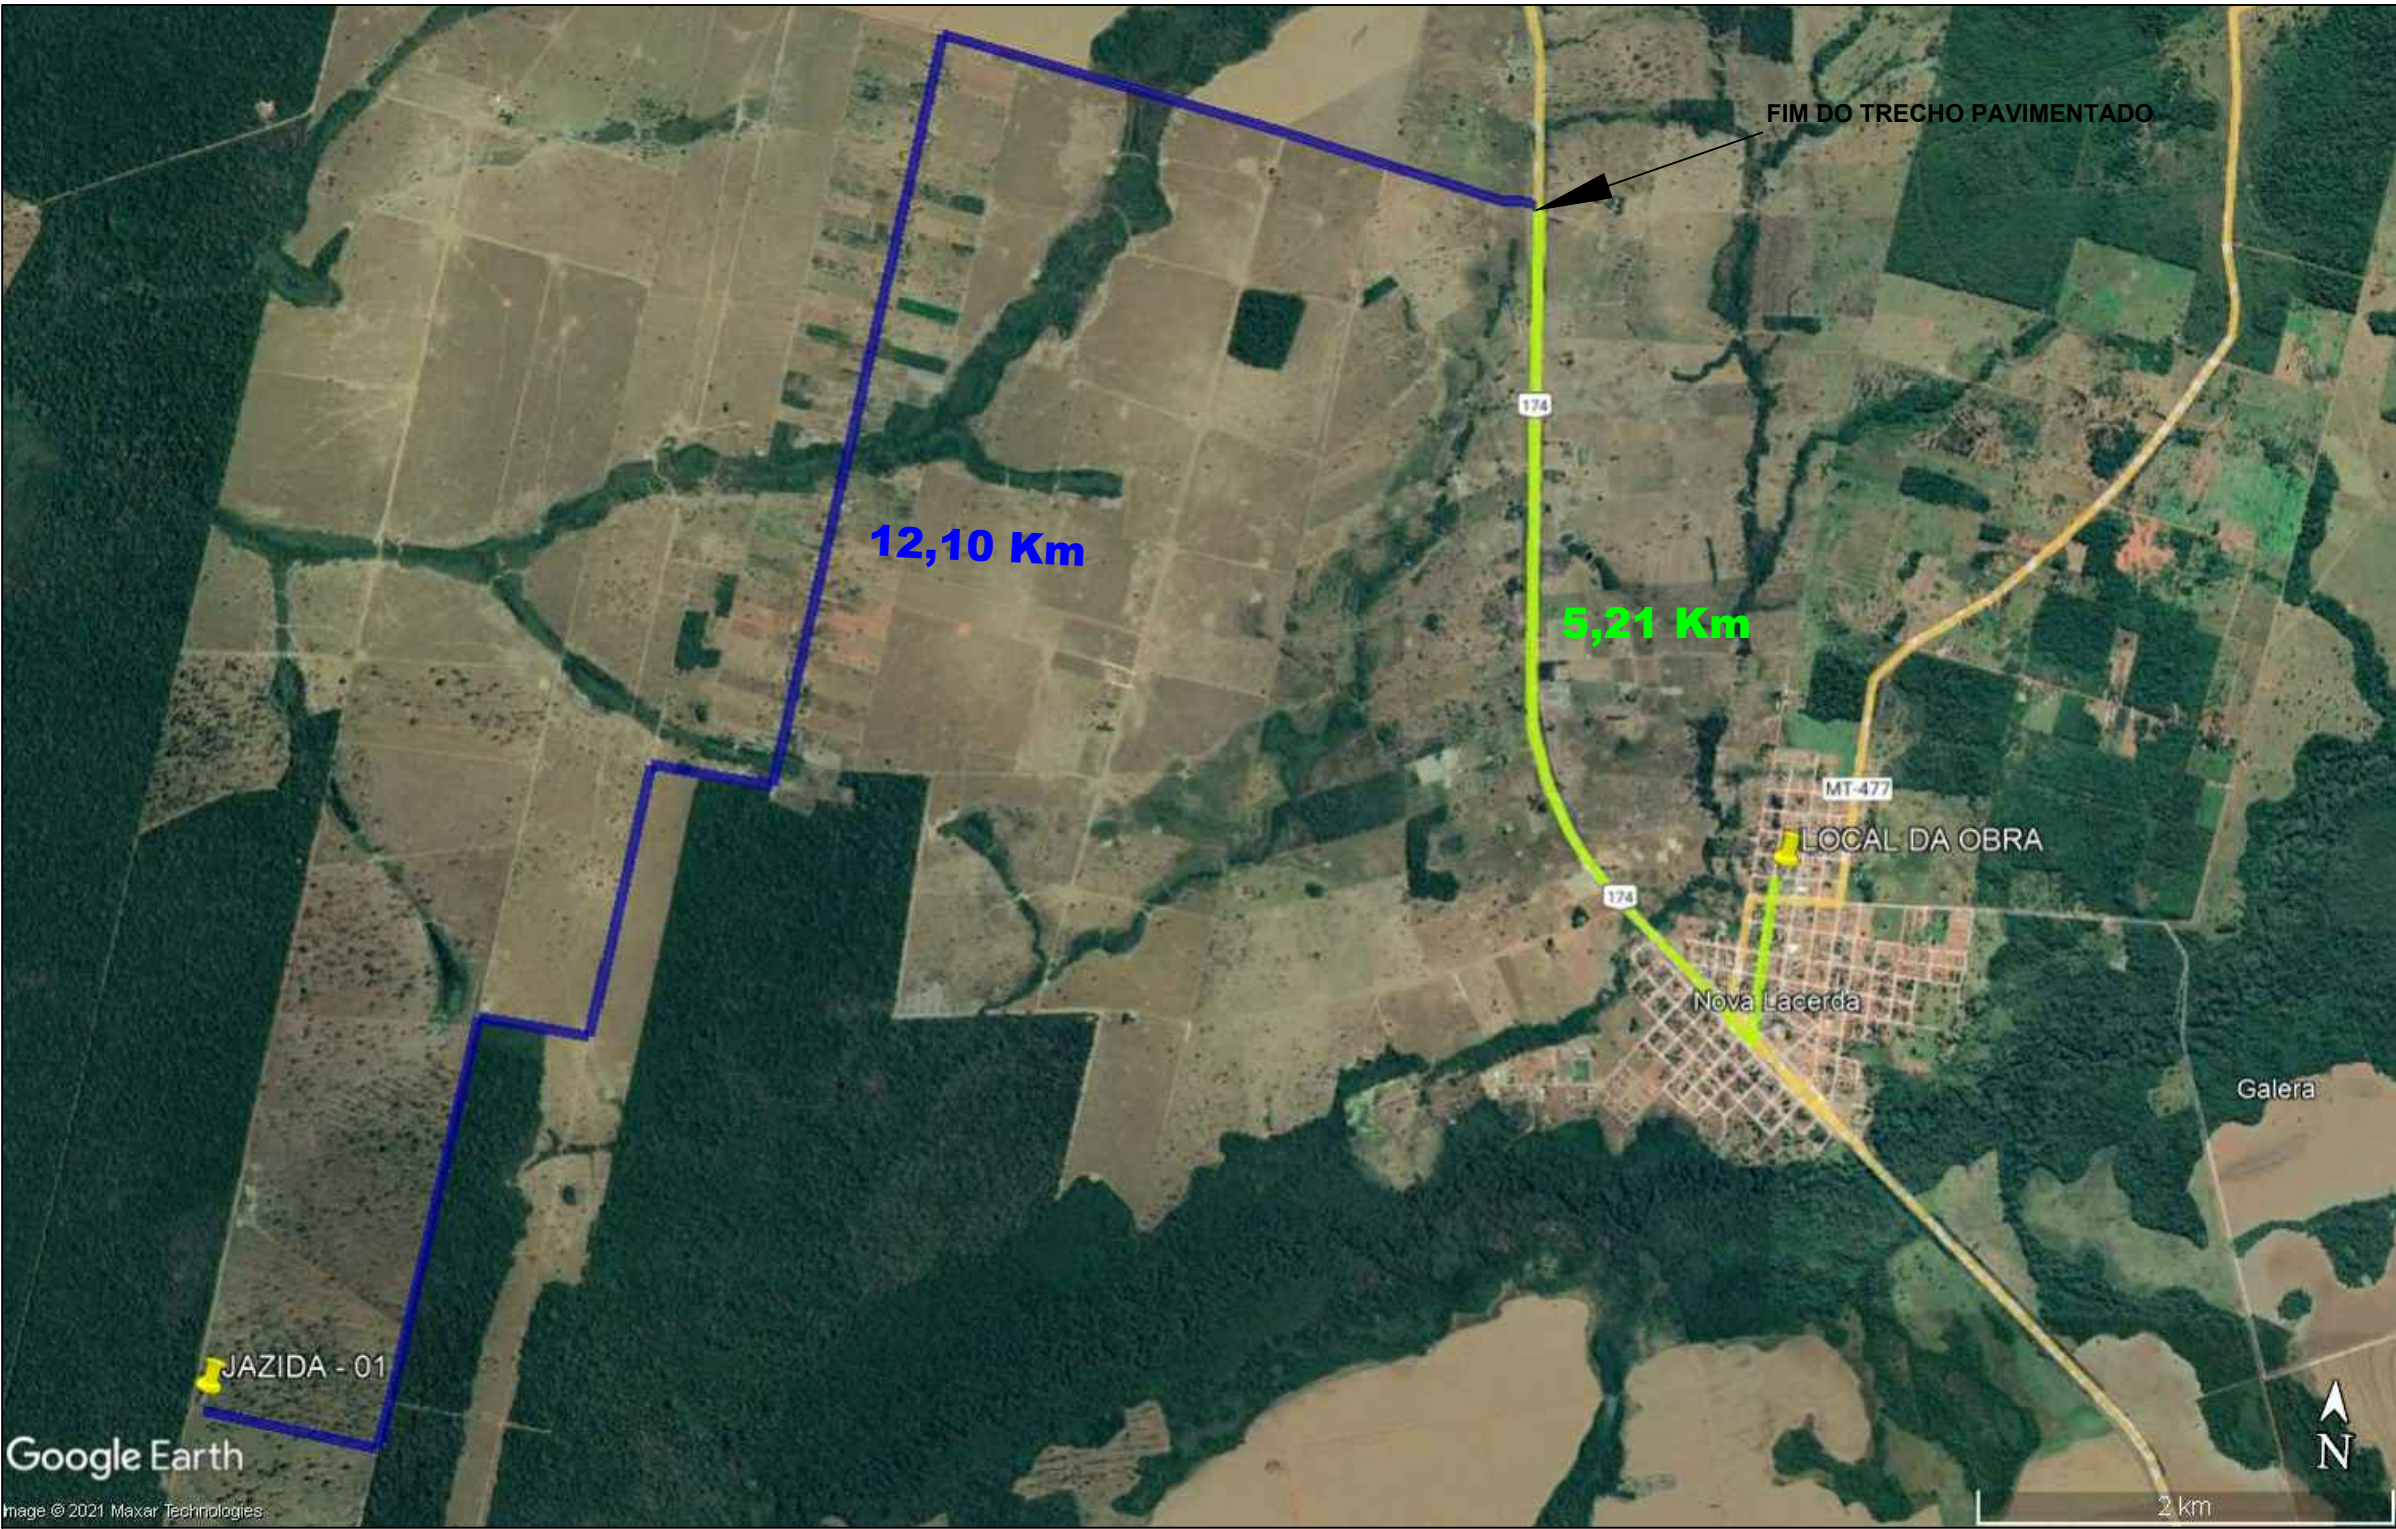

JAZIDA

Coordenada Geográficas:
14°29'44.92"S
59°39'23.04"O

Distância do Trecho:
17,31 Km, sendo:
5,21 Km de Trecho Pavimentado
12,10 Km de Trecho não Pavimentado

Proprietário:
Prefeitura Municipal
de Nova Lacerda MT

ASSUNTO: CROQUI DE LOCALIZAÇÃO JAZIDA		AUTOR DO PROJETO: Axel Sallas Lopes Engenheiro Civil CREA - 1216637202	ASSOCIAÇÃO MATO-GROSSENSE DOS MUNICÍPIOS Coordenação de Infraestrutura e Capacitação Adm. Neurilan Fraga	
LEGENDA: Trecho de Projeto Trecho Pavimentado Trecho Não Pavimentado	DATA DE ENTREGA: ABRIL/2021		OBRA:	PROJETO DE INFRA-ESTRUTURA URBANA - PAVIMENTAÇÃO ASFÁLTICA
	REVISÃO: 1º - 00/00/0000		PROPRIETÁRIO/ CNPJ:	PREFEITURA MUNICIPAL DE NOVA LACERDA CNPJ - 01.614.519/0001-22
	ESCALA: sem escala		DESENHO: Axel Sallas Lopes	ENDEREÇO:
			FOLHA Nº PV-05	

CROQUI DE LOCALIZAÇÃO - BOTA-FORA



BOTA-FORA


Coordenada Geográficas:
14°28'38.21"S
59°35'8.78"O

Distância do Trecho:
1,13 Km, sendo:
1,13 Km de Trecho Pavimentado
0,00 Km de Trecho não Paavimentado

Proprietário:
Prefeitura Municipal
de Nova Lacerda MT

ASSUNTO: CROQUI DE LOCALIZAÇÃO BOTA-FORA		AUTOR DO PROJETO: Axel Sallas Lopes Engenheiro Civil CREA - 1216637202	ASSOCIAÇÃO MATO-GROSSENSE DOS MUNICÍPIOS Coordenação de Infraestrutura e Capacitação Adm. Neurilan Fraga	
LEGENDA: Trecho Pavimentado	DATA DE ENTREGA: ABRIL/2021		OBRA:	PROJETO DE INFRA-ESTRUTURA URBANA - PAVIMENTAÇÃO ASFÁLTICA
	REVISÃO: 1º - 00/00/0000		PROPRIETÁRIO/ CNPJ:	PREFEITURA MUNICIPAL DE NOVA LACERDA CNPJ - 01.614.519/0001-22
	ESCALA: 1/1000	DESENHO: Axel Sallas Lopes	ENDEREÇO:	RUAS DIVERSAS
				FOLHA Nº PV-06

CROQUI DE LOCALIZAÇÃO DA PEDREIRA

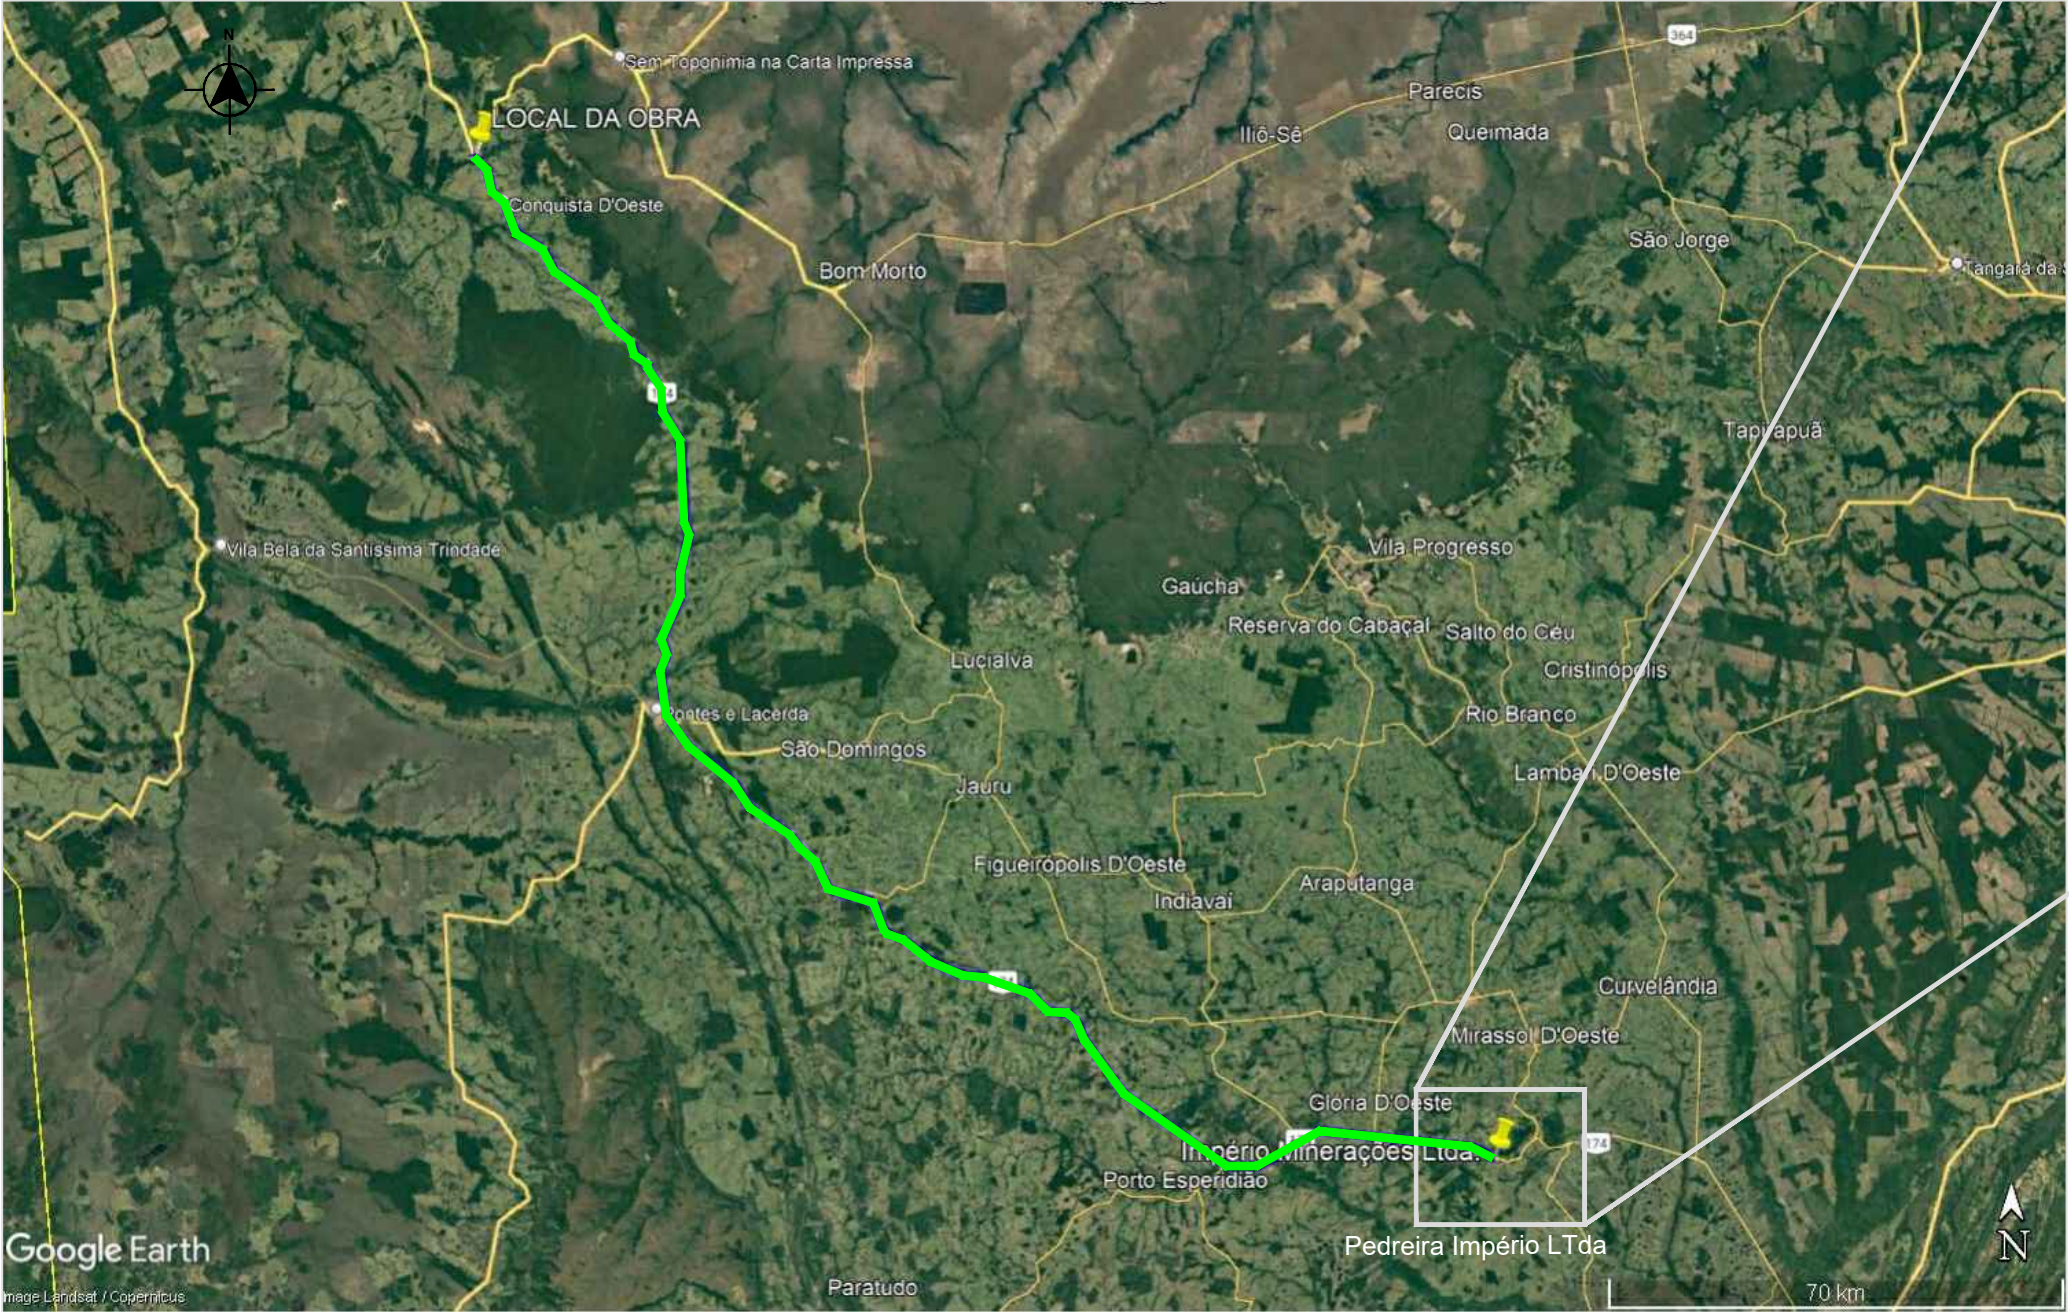

PEDREIRA

Coordenadas Geográficas:
15°50'37.50"S
58° 8'40.78"O


Localização:
DMT: 256,00 km

Rod. pav. 256,00 km

Rod. ã pav. 0,00 km

ASSUNTO: CROQUI DE LOCALIZAÇÃO PEDREIRA		AUTOR DO PROJETO: Axel Sallas Lopes Engenheiro Civil CREA - 1216637202	ASSOCIAÇÃO MATO-GROSSENSE DOS MUNICÍPIOS Coordenação de Infraestrutura e Capacitação Adm. Neurilan Fraga	
LEGENDA: Trecho Pavimentado Trecho Não Pavimentado	DATA DE ENTREGA: ABRIL/2021		OBRA:	PROJETO DE INFRA-ESTRUTURA URBANA - PAVIMENTAÇÃO ASFÁLTICA
	REVISÃO: 1° - 00/00/0000		PROPRIETÁRIO/ CNPJ:	PREFEITURA MUNICIPAL DE NOVA LACERDA CNPJ - 01.614.519/0001-22
ESCALA: 1/1000		DESENHO: Axel Sallas Lopes	ENDEREÇO:	RUAS DIVERSAS
				FOLHA Nº PV-07

CROQUI DE LOCALIZAÇÃO - MATERIAL BETUMINOSO

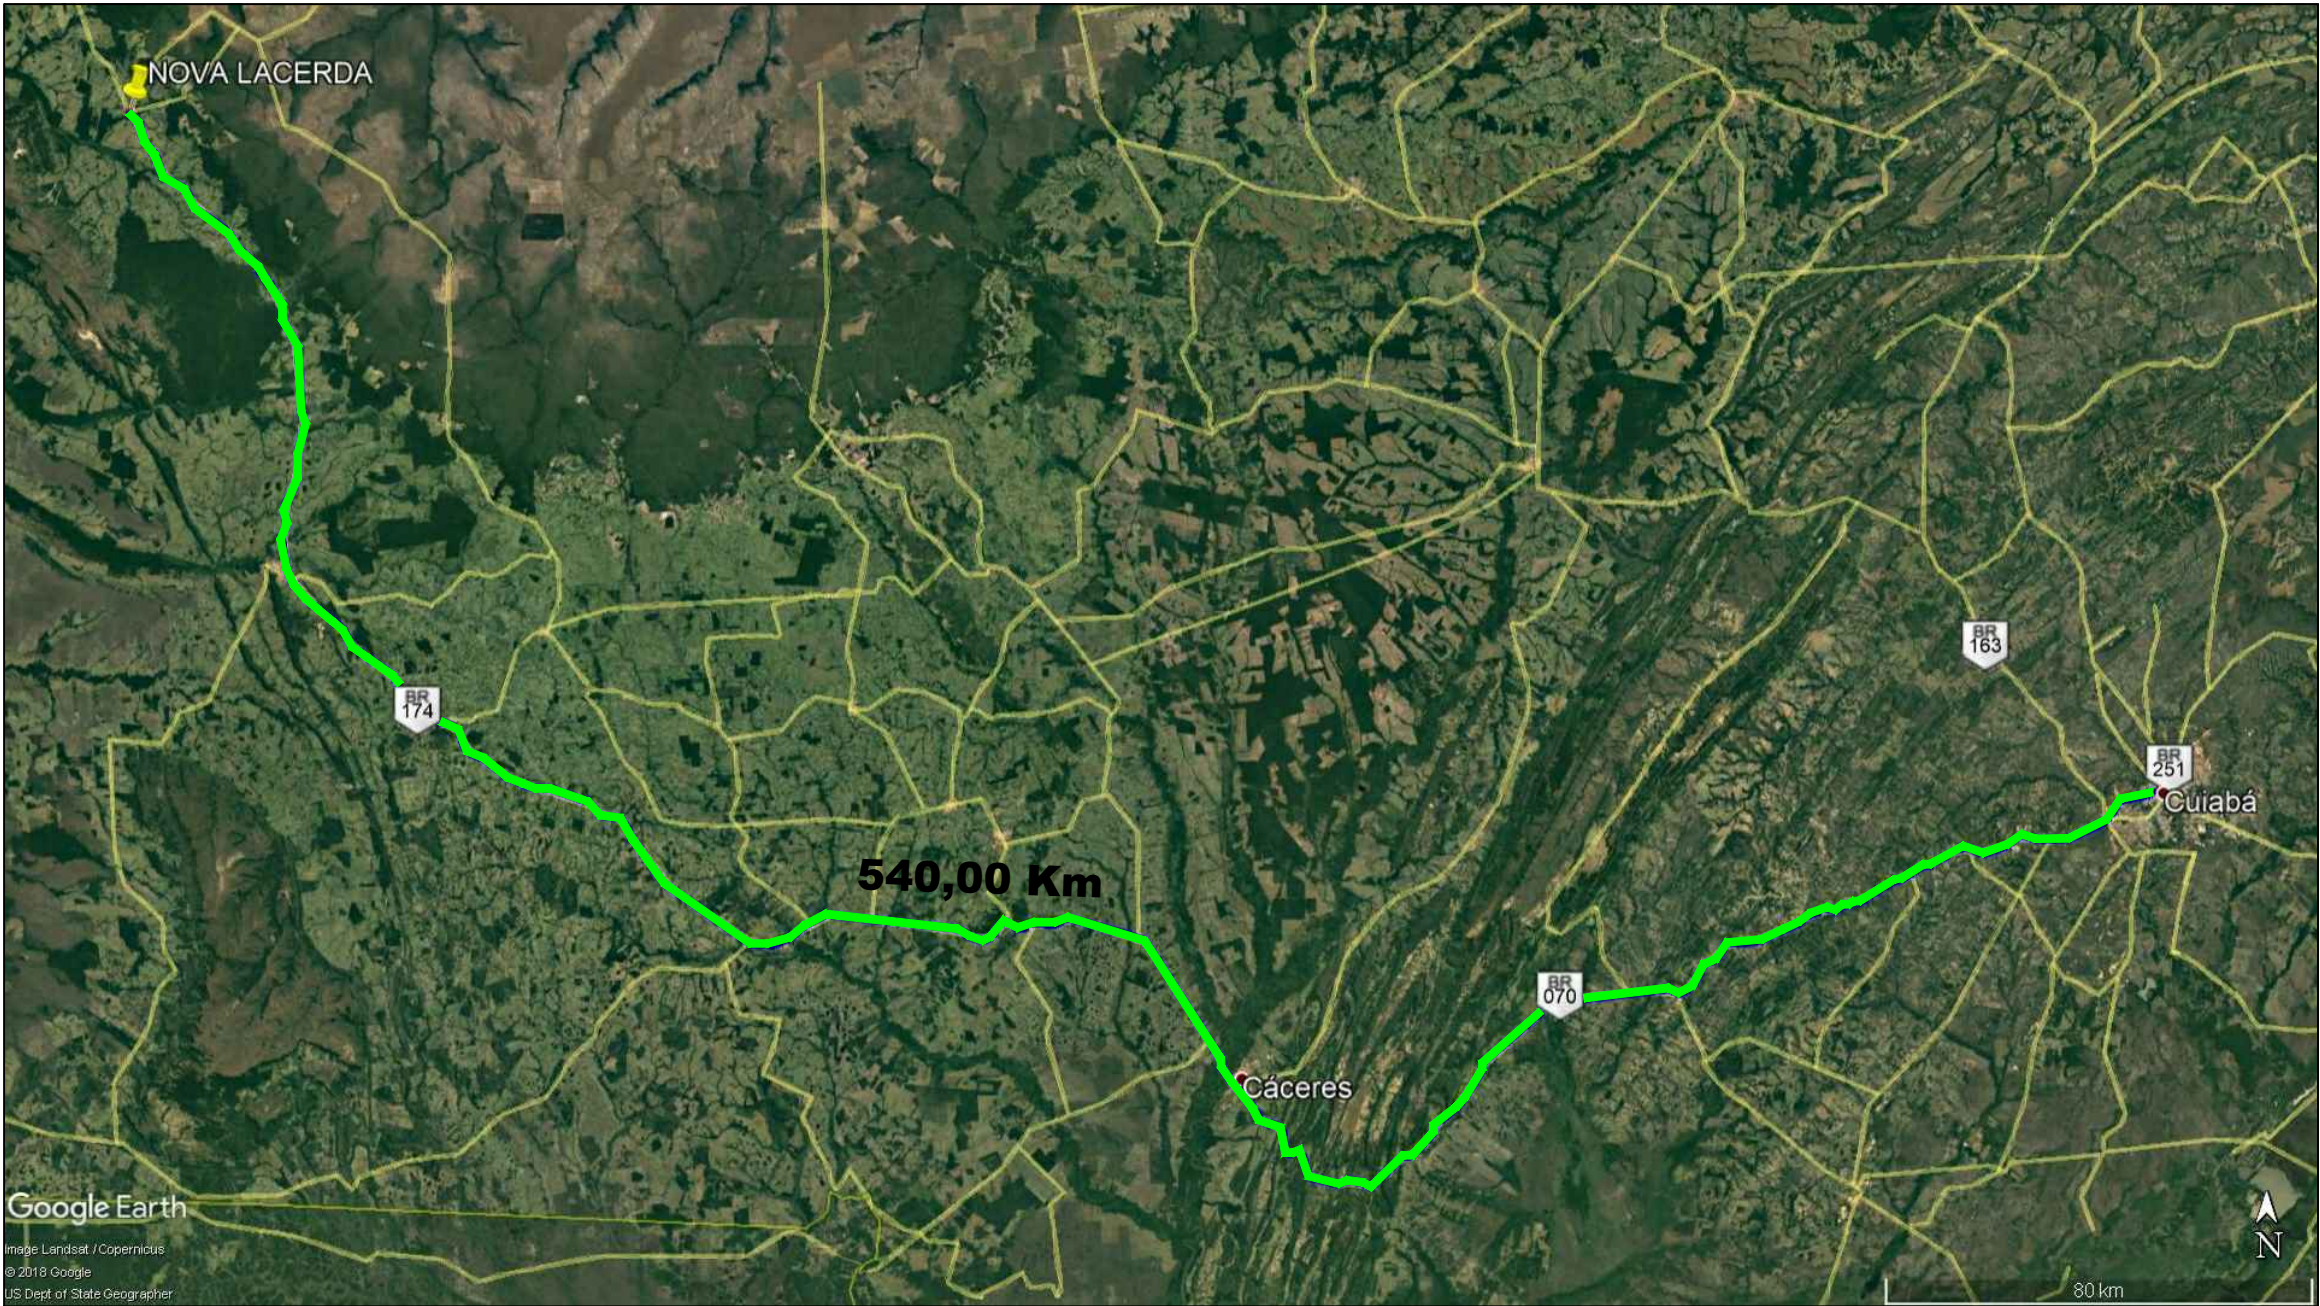

MATERIAL BETUMINOSO

Coordenada Geográficas:
15°36'5.88"S
56° 5'52.50"O

Distância do Trecho:
540,00 Km

ASSUNTO: CROQUI DE LOCALIZAÇÃO DE EMULSÕES ASFÁLTICAS		AUTOR DO PROJETO: Axel Sallas Lopes Engenheiro Civil CREA - 1216637202	ASSOCIAÇÃO MATO-GROSSENSE DOS MUNICÍPIOS Coordenação de Infraestrutura e Capacitação Adm. Neurilan Fraga	
LEGENDA: Trecho Pavimentado	DATA DE ENTREGA: ABRIL/2021		OBRA:	PROJETO DE INFRA-ESTRUTURA URBANA - PAVIMENTAÇÃO ASFÁLTICA
	REVISÃO: 1º - 00/00/0000		PROPRIETÁRIO/ CNPJ:	PREFEITURA MUNICIPAL DE NOVA LACERDA CNPJ - 01.614.519/0001-22
ESCALA: 1/1000		DESENHO: Axel Sallas Lopes	ENDEREÇO:	RUAS DIVERSAS
				FOLHA Nº PV-08