

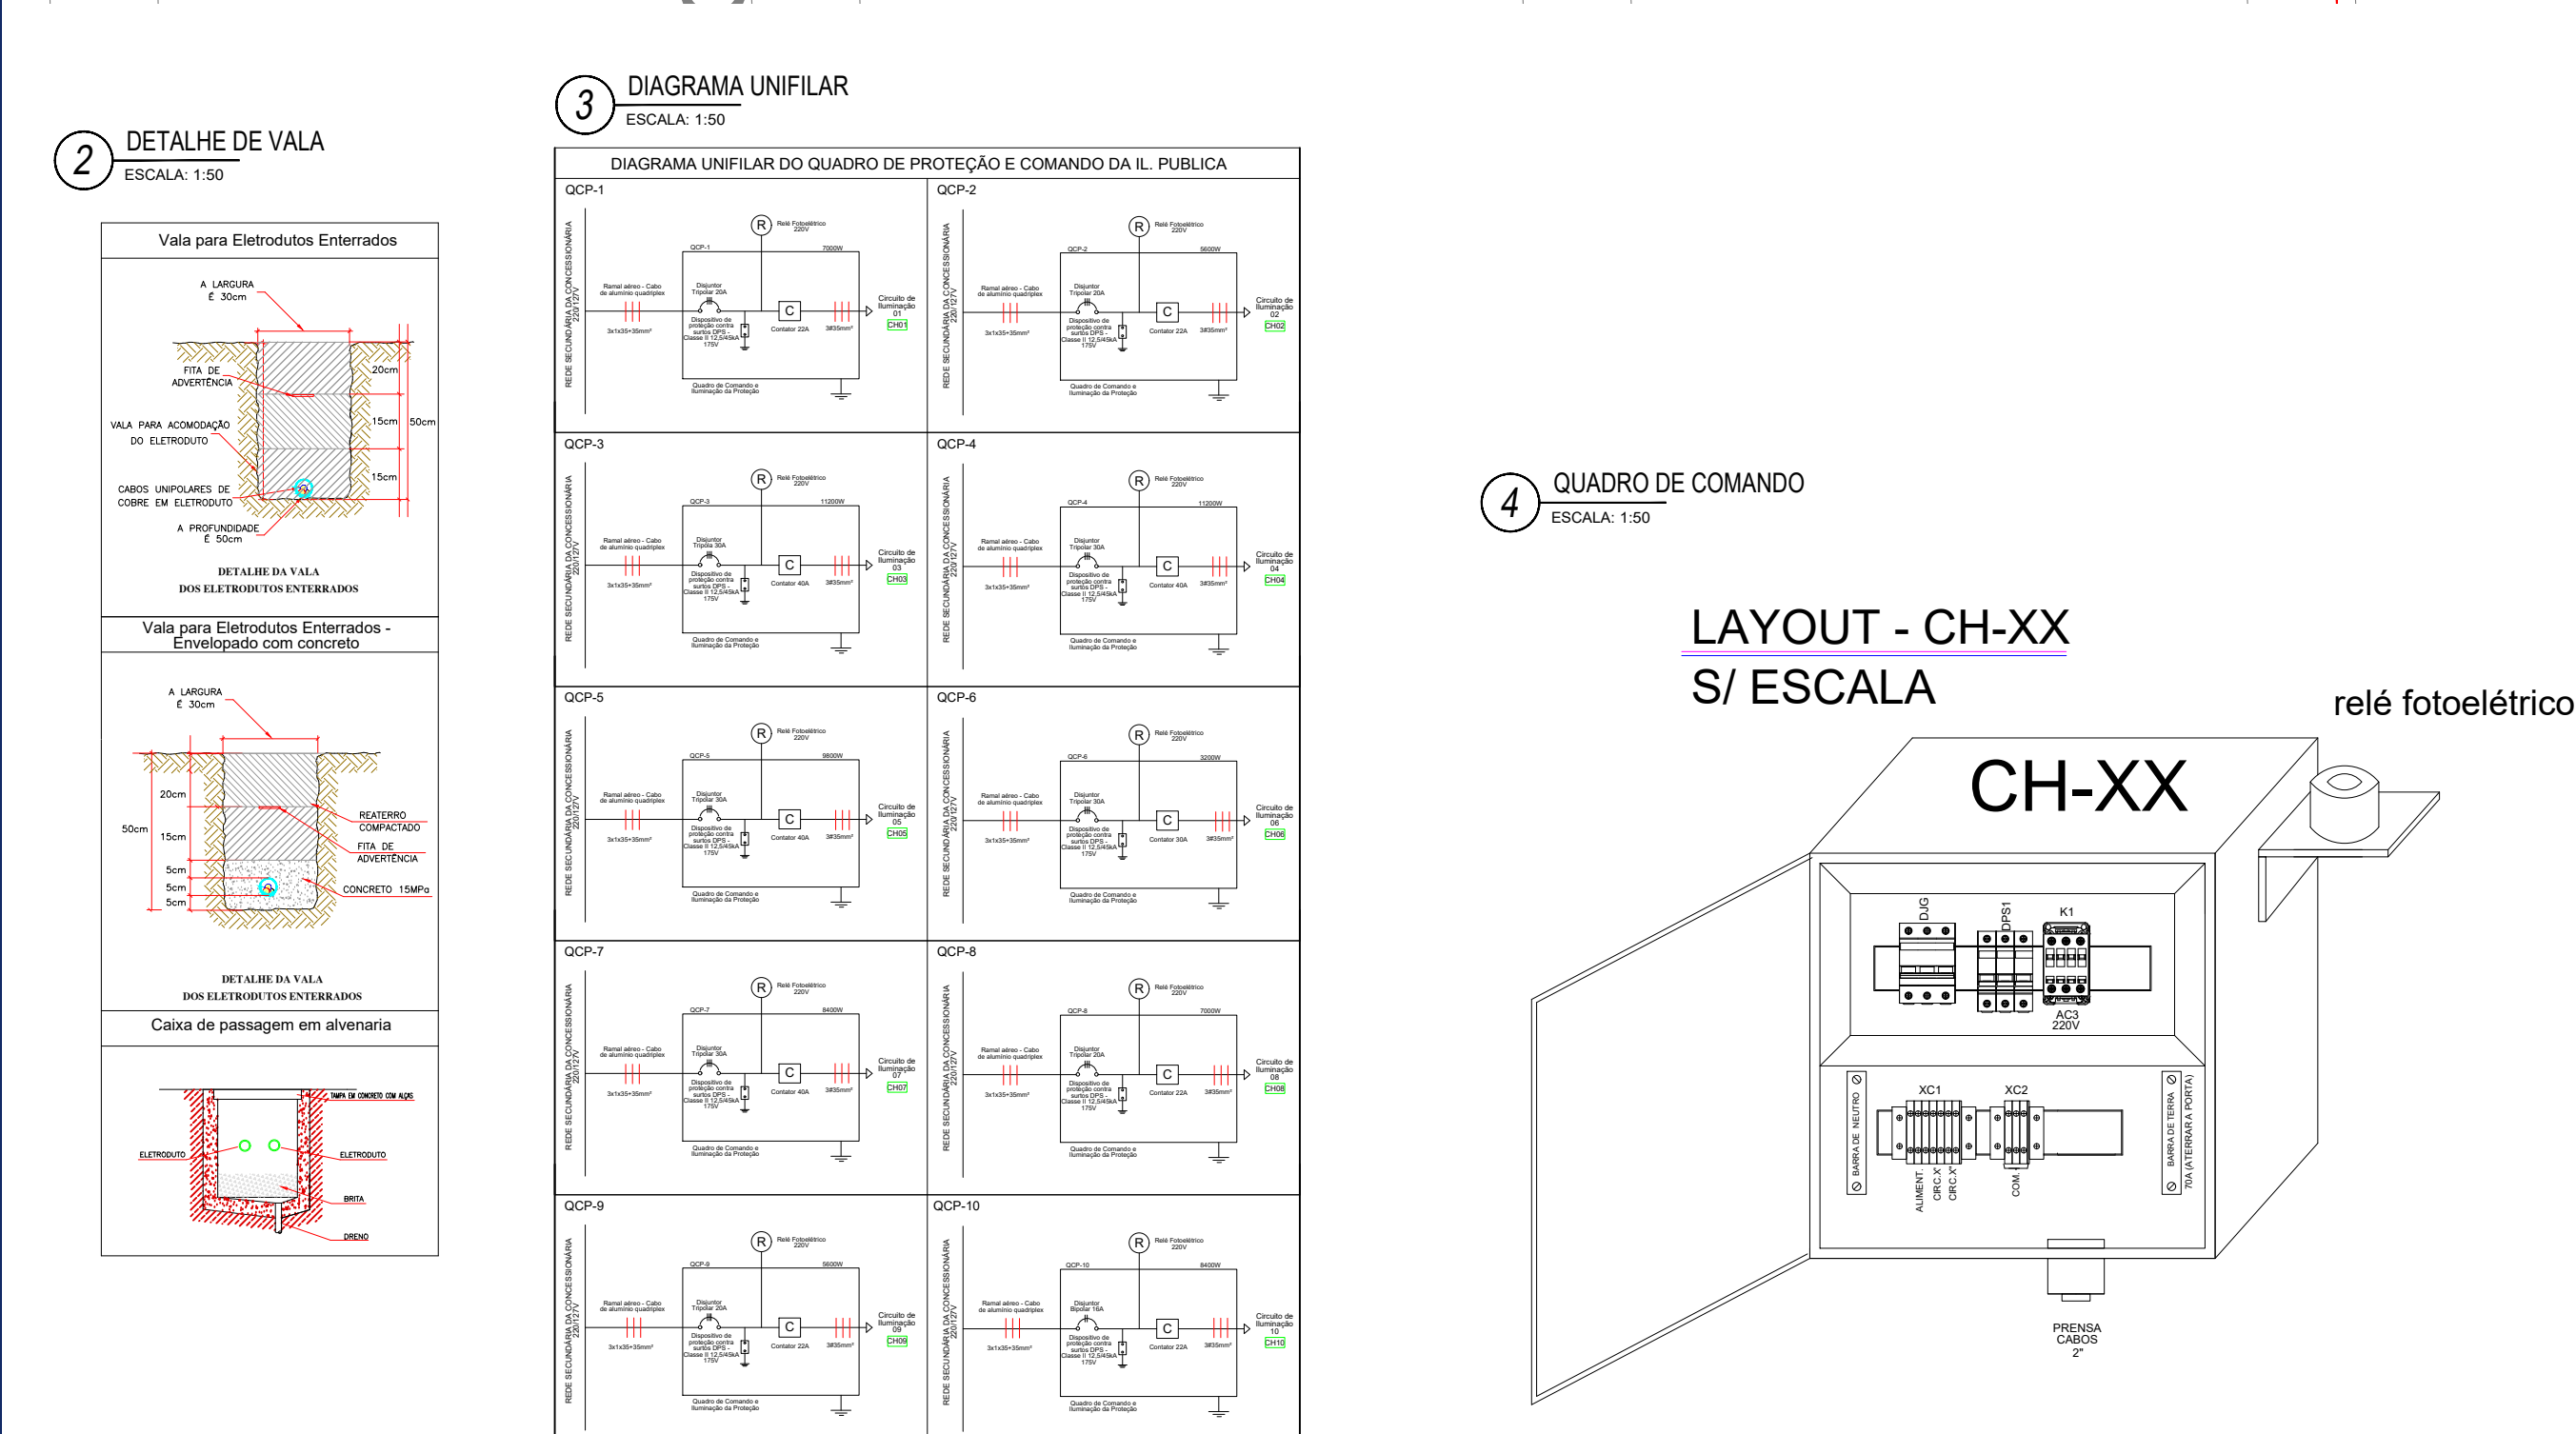


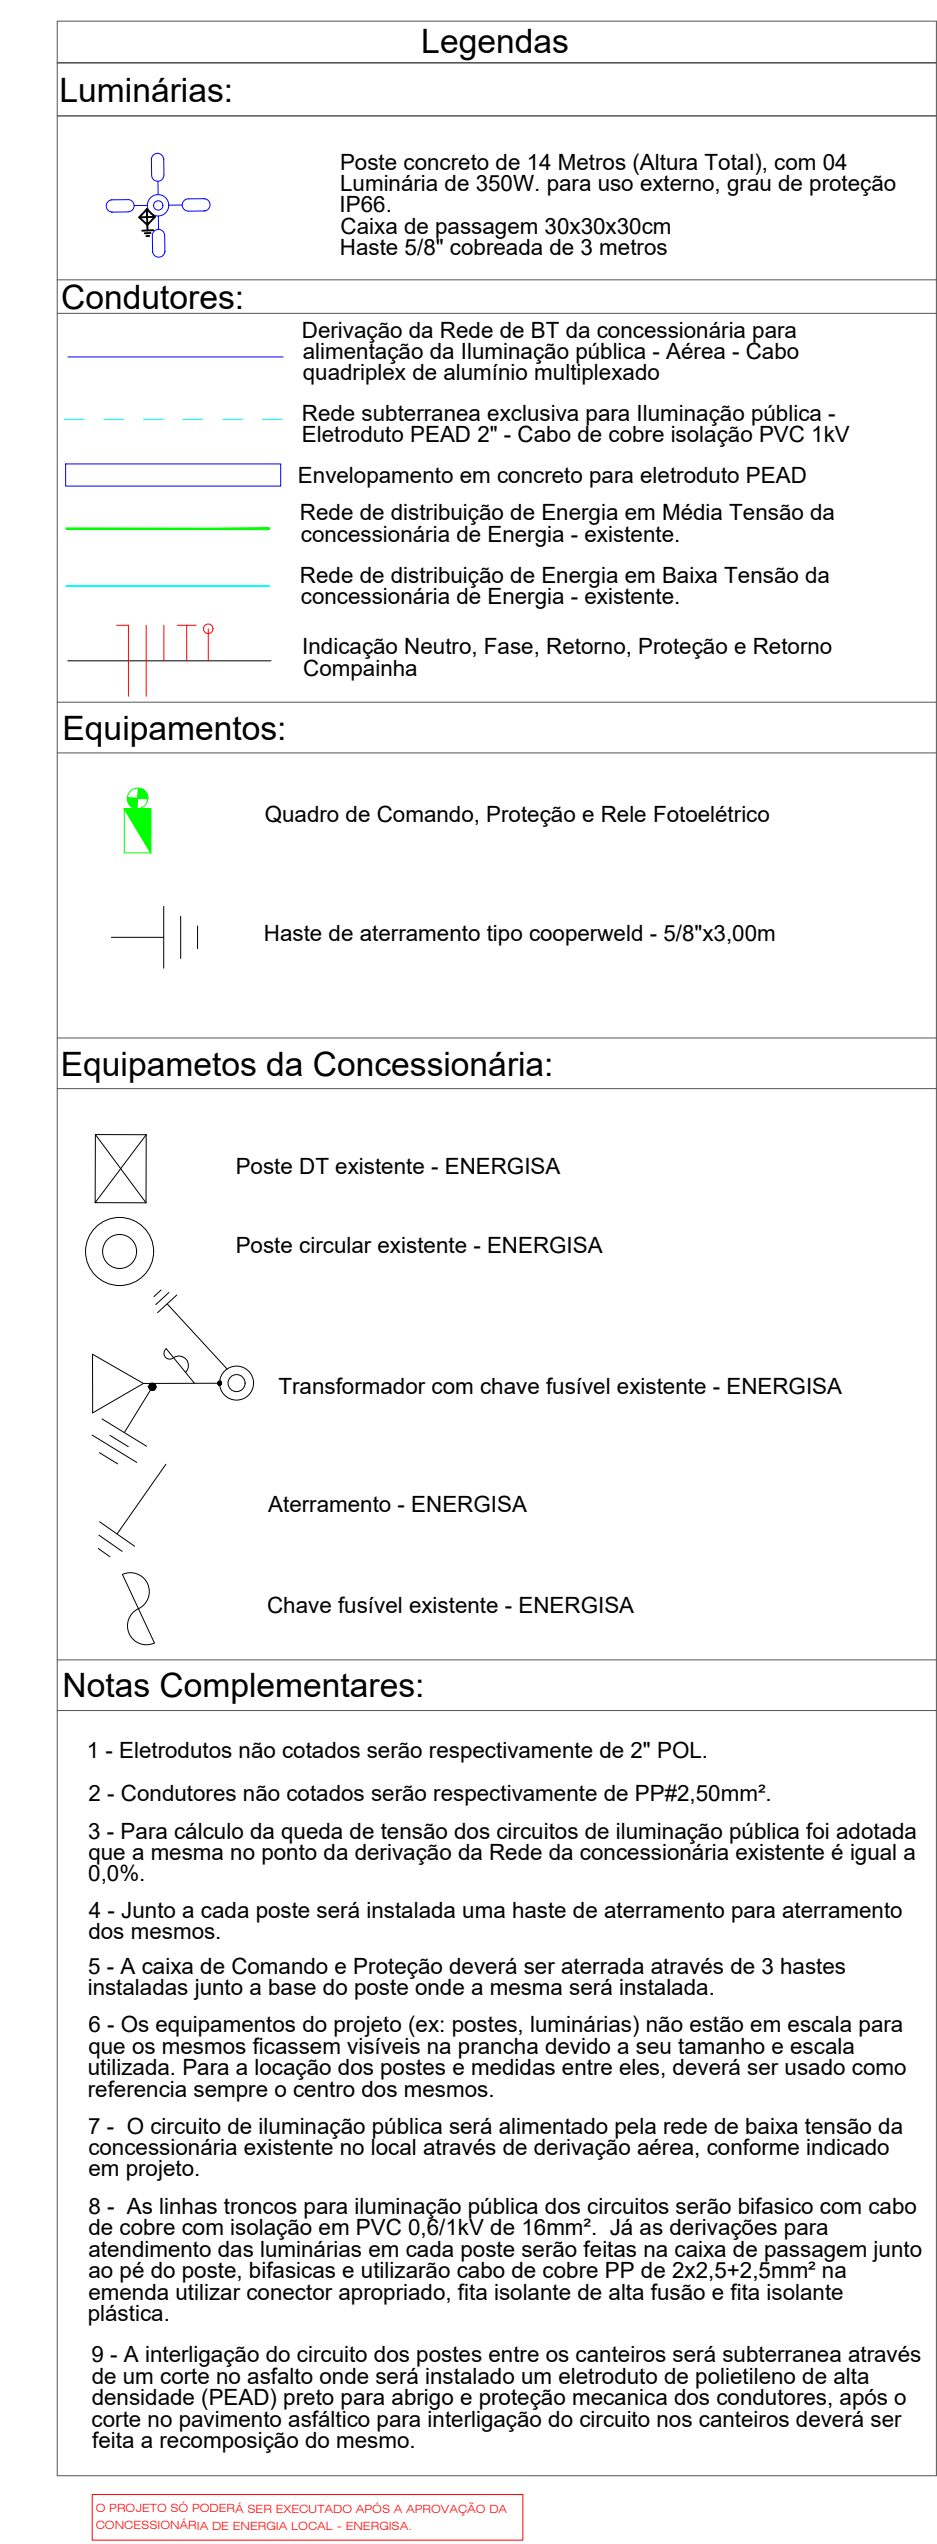

7. QUANTITATIVOS DO PROJETO			
ESCALA: 1:30			
QUANTITATIVOS DO PROJETO			
Extensão da Rede de MT: Não há			
Extensão da Rede de BT: Não há			
Remanejamento da Rede de MT: Não há			
Transformador a ser instalado: Não há			
Rede de BT a ser implantada (para iluminação pública): Não há			
Postes a serem instalados (curral concreto, n=14m): 06und.			
Total de Luminárias de LED 350W a serem instaladas: 240 und.			
NOTA:			
O PROJETO DEVE SER EXECUTADO DE ACORDO COM AS NORMAS DA CONCESSIONÁRIA DE ENERGIA LOCAL, NDI 004.3, NDI 006, NDI 035 E ETU 140 ONDE CONSTA TODOS OS DETALHES DAS ESTRUTURAS UTILIZADAS NISSE PROJETO.			
ALIMENTAÇÃO DA ILUMINAÇÃO			
CIRCUITOS	CÓDIGO DO POSTO	POTENCIA EM (W)	POTÊNCIA DO TRAFÓ (Existente da ENERGISA)
CIRCUITO 1		7000W	
CIRCUITO 2	57404841CA	5600w	75,00 KVA
CIRCUITO 3		11200w	
CIRCUITO 4	5701231121	11200w	75,00 KVA
CIRCUITO 5	5701230121	9800w	112,500 KVA
CIRCUITO 6	57116721CA	3200w	75,00 KVA
CIRCUITO 7		8400w	
CIRCUITO 8	5708128053	7000w	
CIRCUITO 9		5600w	
CIRCUITO 10	5701244121	8400w	75,00 KVA

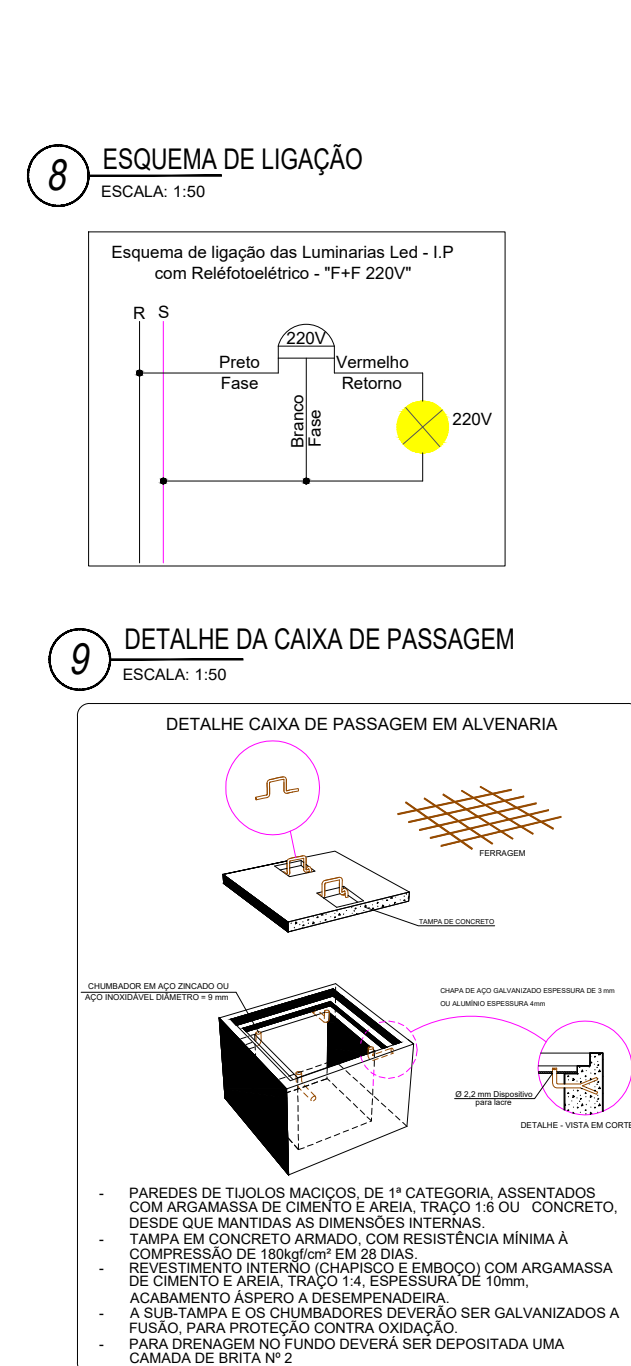

CARIMBO DO CAU / CREA:		 		CARIMBO DA PREFEITURA:	
Esta aprovação não exclui a firma contratada das responsabilidades quanto ao atendimento das especificações e normas aplicáveis. Nº Aprovação: 20386222 - CEMD/2022. Data: 06/09/2022		ASSOCIAÇÃO MATO GROSSENSE DOS MUNICÍPIOS COORDENADOR DE PROJETOS    SITE: www.amm.org.br E-MAIL: centraldeprojetosamm@gmail.com ADM. NEURILAN FRAGA			
TIPO DE OBRA:		INSTITUCIONAL		MODALIDADE:	
OBRA:		CONSTRUÇÃO			
PRÓPRIETÁRIO / CNPJ:		ILUMINAÇÃO PÚBLICA			
AUTOR DE:		PREFEITURA MUNICIPAL DE NOVA LACERDA - MT CNPJ: 01.614.539/0001-22			
ENDEREÇO:		BR 174, CIDADE DE NOVA LACERDA - MT			
ANTES DO PROJETO: CREA/CAU:		Hebert Humberto da Silva CREA-MT/01941-15  Hebert Humberto da Silva Engenheiro Civil/CREA-MT Fone: (067) 8173-6676			
RESPONSÁVEL TÉCNICO P/ OBRA:		Associação Mato-grossense dos Municípios A FORÇA VEM DOS MUNICÍPIOS			
PROJETO ELÉTRICO					
ASSUNTO:					
PROJETO ELÉTRICO BAIXA TENSÃO 127V - ILUMINAÇÃO PÚBLICA					
DATA DE ENTREGA:		COORDENADOR GEOFISICAS:		QUADRO DE ÁREAS	
29/07/2022		14°29'26.50"S 56°29'29.00"W			
REVISÃO:		ÍNDICES URBANÍSTICOS:		ÁREA CONSTRUIDA:.....m²	
1 - 27/07/2022		TAXA DE OCUPAÇÃO: 200% COTA DE ÁREA: 55% TAXA DE PERMEABIL: 20%			
ESCALA:					
1:10000					
ART:		DESENHO:			
ANEXO		HEBERT HUMBERTO			
		ELE 01 01			