


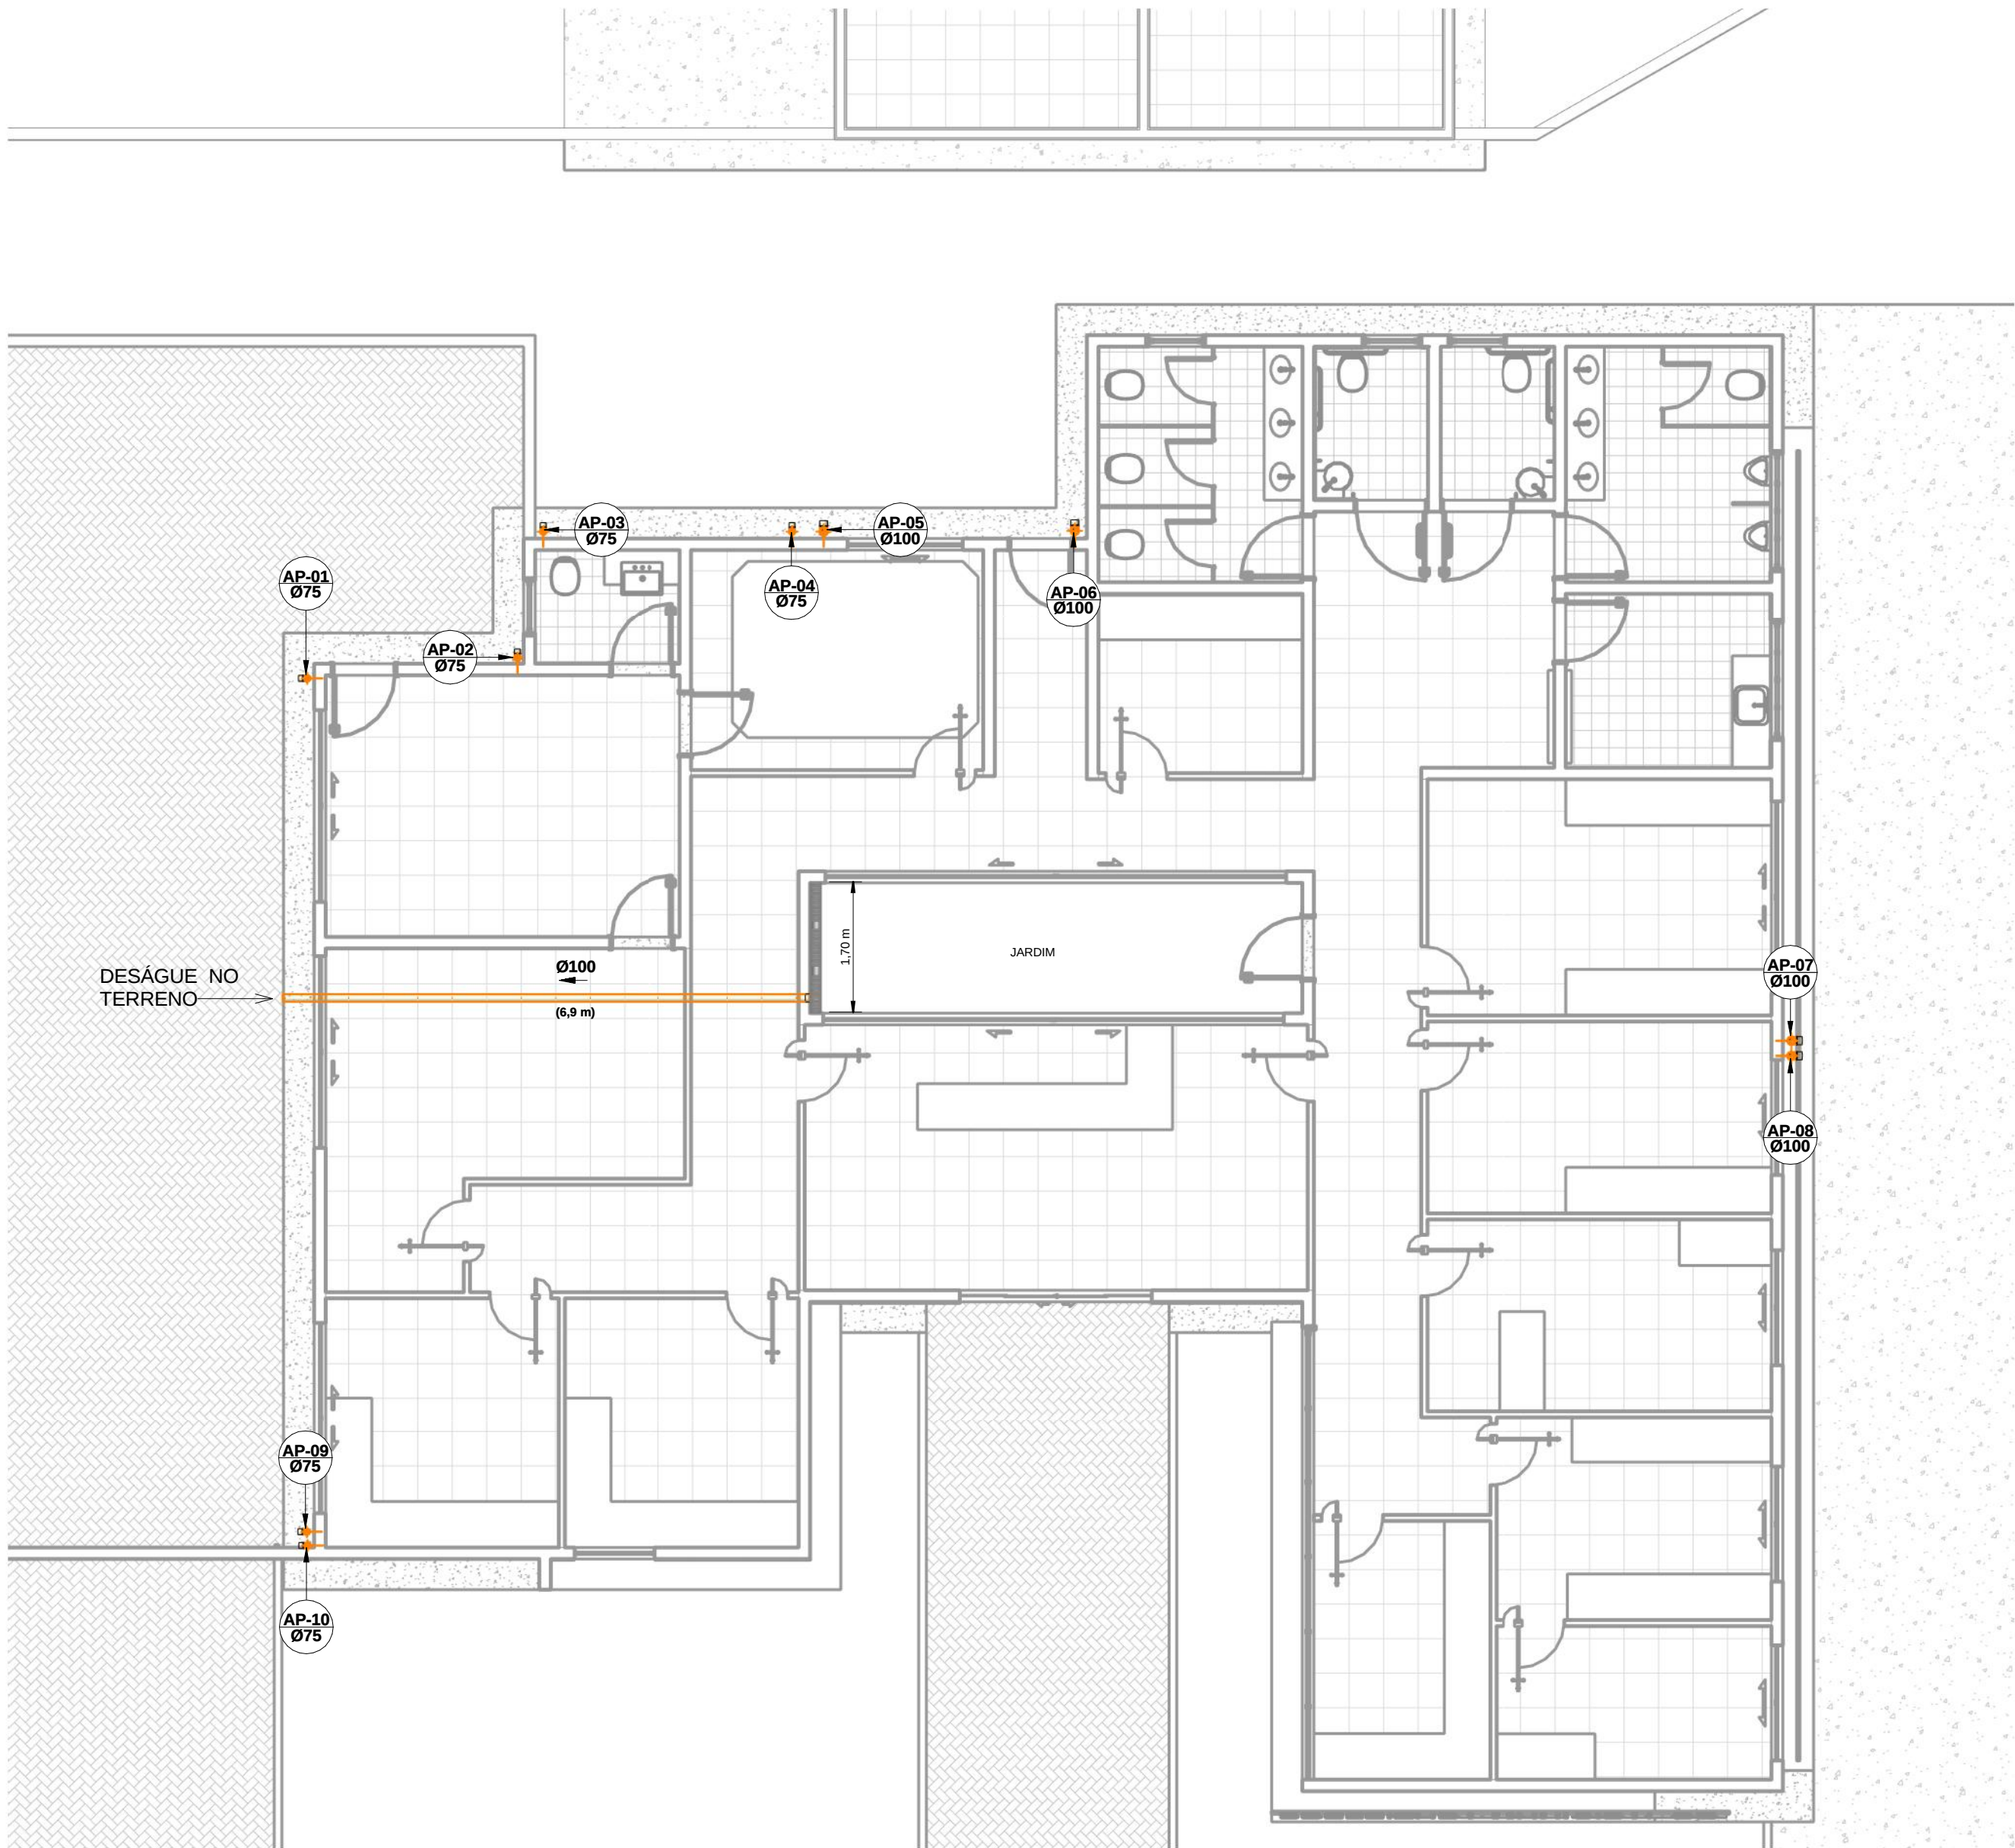

1 PLANTA BAIXA DRENAGEM PLUVIAL - NÍVEL TÉRREO
1 : 75

LEGENDA:

- TUBULAÇÃO PVC BRANCO SN - ESGOTO PRIMÁRIO

-TUBULAÇÃO PVC BRANCO SN - VENTILAÇÃO ESGOTO

-TUBULAÇÃO PVC MARROM - ÁGUA FRIA

-TUBULAÇÃO PVC BRANCO SR - ÁGUA PLUVIAL
- CV-nn
Øxx

-COLUNA DE VENTILAÇÃO
nn: número da coluna
xx: diâmetro nominal da coluna

AF-nn
Øxx

-COLUNA DE ÁGUA FRIA
nn: número da coluna
xx: diâmetro nominal da coluna

AP-nn
Øxx

-COLUNA DE ÁGUA PLUVIAL
nn: número da coluna
xx: diâmetro nominal da coluna

XX

-POSIÇÃO LISTA DE MATERIAIS

ABREVIações:

- BS - BACIA SANITÁRIA

LV - LAVATÓRIO

CS - CAIXA SIFONADA

CSC - CAIXA SIFONADA COM TAMPA CEGA

TJ - TORNEIRA DE JARDIM

RG - REGISTRO DE GAVETA

RE - REGISTRO DE ESFERA

CG - CAIXA DE GORDURA

CI - CAIXA DE INSPEÇÃO E PASSAGEM

HID - HIDRÔMETRO

RES - RESERVATÓRIO

NOTAS:

- 1 - DIMENSÕES E DIÂMETROS EM MILÍMETROS, EXCETO ONDE INDICADO CONTRÁRIO.

2 - NOS TRECHOS HORIZONTAIS DAS TUBULAÇÕES DE ESGOTO SANITÁRIO RECOMENDAM-SE AS SEGUINTEs DECLIVIDADES MÍNIMAS:
-2% PARA TUBULAÇÕES COM DIÂMETRO NOMINAL IGUAL OU INFERIOR A 75mm;
-1% PARA TUBULAÇÕES COM DIÂMETRO NOMINAL IGUAL OU SUPERIOR A 100mm.

3 - UTILIZAR ANÉIS DE BORRACHA NAS CONEXÕES DE ESGOTO.

4 - PROIBIDO UTILIZAR FOGO NAS TUBULAÇÕES.

5 - OS TERMINAIS DE VENTILAÇÃO DOS TUBOS DE VENTILAÇÃO DEVERÃO PASSAR 30CM ACIMA DO TELHADO.

6 - A TUBULAÇÃO DO EXTRAVASOR DO RESERVATÓRIO DE ÁGUA FRIA DEVE TER UM DIÂMETRO IMEDIATAMENTE SUPERIOR AO DO ABASTECIMENTO.

7 - TODAS AS TUBULAÇÕES EXPOSTAS DEVERÃO SER FIXADAS COM BRAÇADEIRA

8 - TODAS AS SAÍDAS PARA CONSUMO DAS TUBULAÇÕES DE ÁGUA FRIA DEVERÃO SER DO TIPO SOLDÁVEL AZUL COM BUCHA DE LATÃO;

9 - O QUANTITATIVO GERADO PARA OS TUBOS SÃO ACRESCIDOS EM 10% PARA SUPRIMENTO DE EVENTUAIS PERDAS DURANTE A CONSTRUÇÃO;

10 - PARA O SISTEMA DE TRATAMENTO DE ESGOTO NÃO FOI REALIZADO TESTE DE SONDAGEM E ENSAIO DE INFILTRAÇÃO PARA ATESTAR A VIABILIDADE DA IMPLANTAÇÃO DO SISTEMA. CASO CONSTATADA A PROXIMIDADE DO LENÇOL FREÁTICO O PROJETO DEVERÁ SER REVISADO E O PROJETISTA CONSULTADO.

NORMAS TÉCNICAS:

- 1 - PROJETO FOI CONCEBIDO CONFORME PARÂMETROS DAS NORMAS ABAIXO:

NBR 5626/1998 - INSTALAÇÕES PREDIAL DE ÁGUA FRIA;

NBR 8160/1999 - SISTEMAS PREDIAIS DE ESGOTO SANITÁRIO - PROJETO E EXECUÇÃO;

NBR 7229/1993 - PROJETO, CONSTRUÇÃO E OPERAÇÃO DE SISTEMAS DE TANQUES SÉPTICOS;

NBR 13969/1997 - TANQUES SÉPTICOS - UNIDADES DE TRATAMENTO COMPLEMENTAR E DISPOSIÇÃO FINAL DOS EFLUENTES LÍQUIDOS - PROJETO, CONSTRUÇÃO E OPERAÇÃO;

NBR 10844/1989 - INSTALAÇÕES PREDIAIS DE ÁGUAS PLUVIAIS.

2 - TUBULAÇÕES A SEREM EMPREGADAS NESSE PROJETO SEGUIRÃO AS SEGUINTEs ESPECIFICAÇÕES:

PVC RÍGIDO SOLDÁVEL PARA ÁGUA FRIA, CLASSE 15, CONFORME NBR 5648;

PVC SÉRIE NORMAL PARA ESGOTO PRIMÁRIO E SECUNDÁRIO, CONFORME NBR 8160;

PVC SÉRIE REFORÇADA PARA ÁGUAS PLUVIAIS CONFORME NBR 1084.

OBS:

- 01 - MEDIDAS DADAS EM METROS (m).

02 - AS COTAS PREVALECEM SOBRE A ESCALA DO DESENHO.

03 - EM CASO DE DÚVIDAS, CONSULTE O AUTOR DO PROJETO.

04 - REPRODUÇÃO SOMENTE COM AUTORIZAÇÃO POR ESCRITO DO AUTOR DO PROJETO. LEI Nº. 9.610 - LEI DO DIREITO AUTORAL.

05 - AS IMAGENS CONTIDAS NESTE PROJETO ARQUITETÔNICO SÃO ILUSTRATIVAS PODENDO SOFRER PEQUENAS ALTERAÇÕES DURANTE A EXECUÇÃO.

MINISTÉRIO DA DEFESA		ANO:		TIPO:		FOLHA:		MODIFICAÇÕES:	
P C N		2021		HID		07 / 08		A 06/04/2021	
Programa Calha Norte								B	
CONVENIENTE: PREFEITURA MUNICIPAL DE NOVA LACERDA CNPJ: 01.614.519/0001-22			LOCAL: RUA DEZESEIS DE JULHO Nº815,BAIRRO CENTRO					C	
OBRA: CONSTRUÇÃO DA SEDE DA PREFEITURA MUNICIPAL DE NOVA LACERDA - MT PLANTA BAIXA DRENAGEM PLUVIAL - NÍVEL TERREO						ÁREAS: TERRENO: CONSTRUÍDA: COBERTURA: REFORMAR: DEMOLIR:		D	
								E	
								F	
AUTOR: EMANUELLE BARREIRA NOVAES ENGª SANITARISTA E AMBIENTAL CREA 1213669553			DESENHO: EMANUELLE BARREIRA NOVAES			DATA: 16/04/2021 16:56:12		G	
V		PREFEITO MUNICIPAL:				DIM:		H	
I		INSTITUCIONAL				METRO			
S		AUTOR:				ESCALA:		I	
T						Como indicado			
O									