


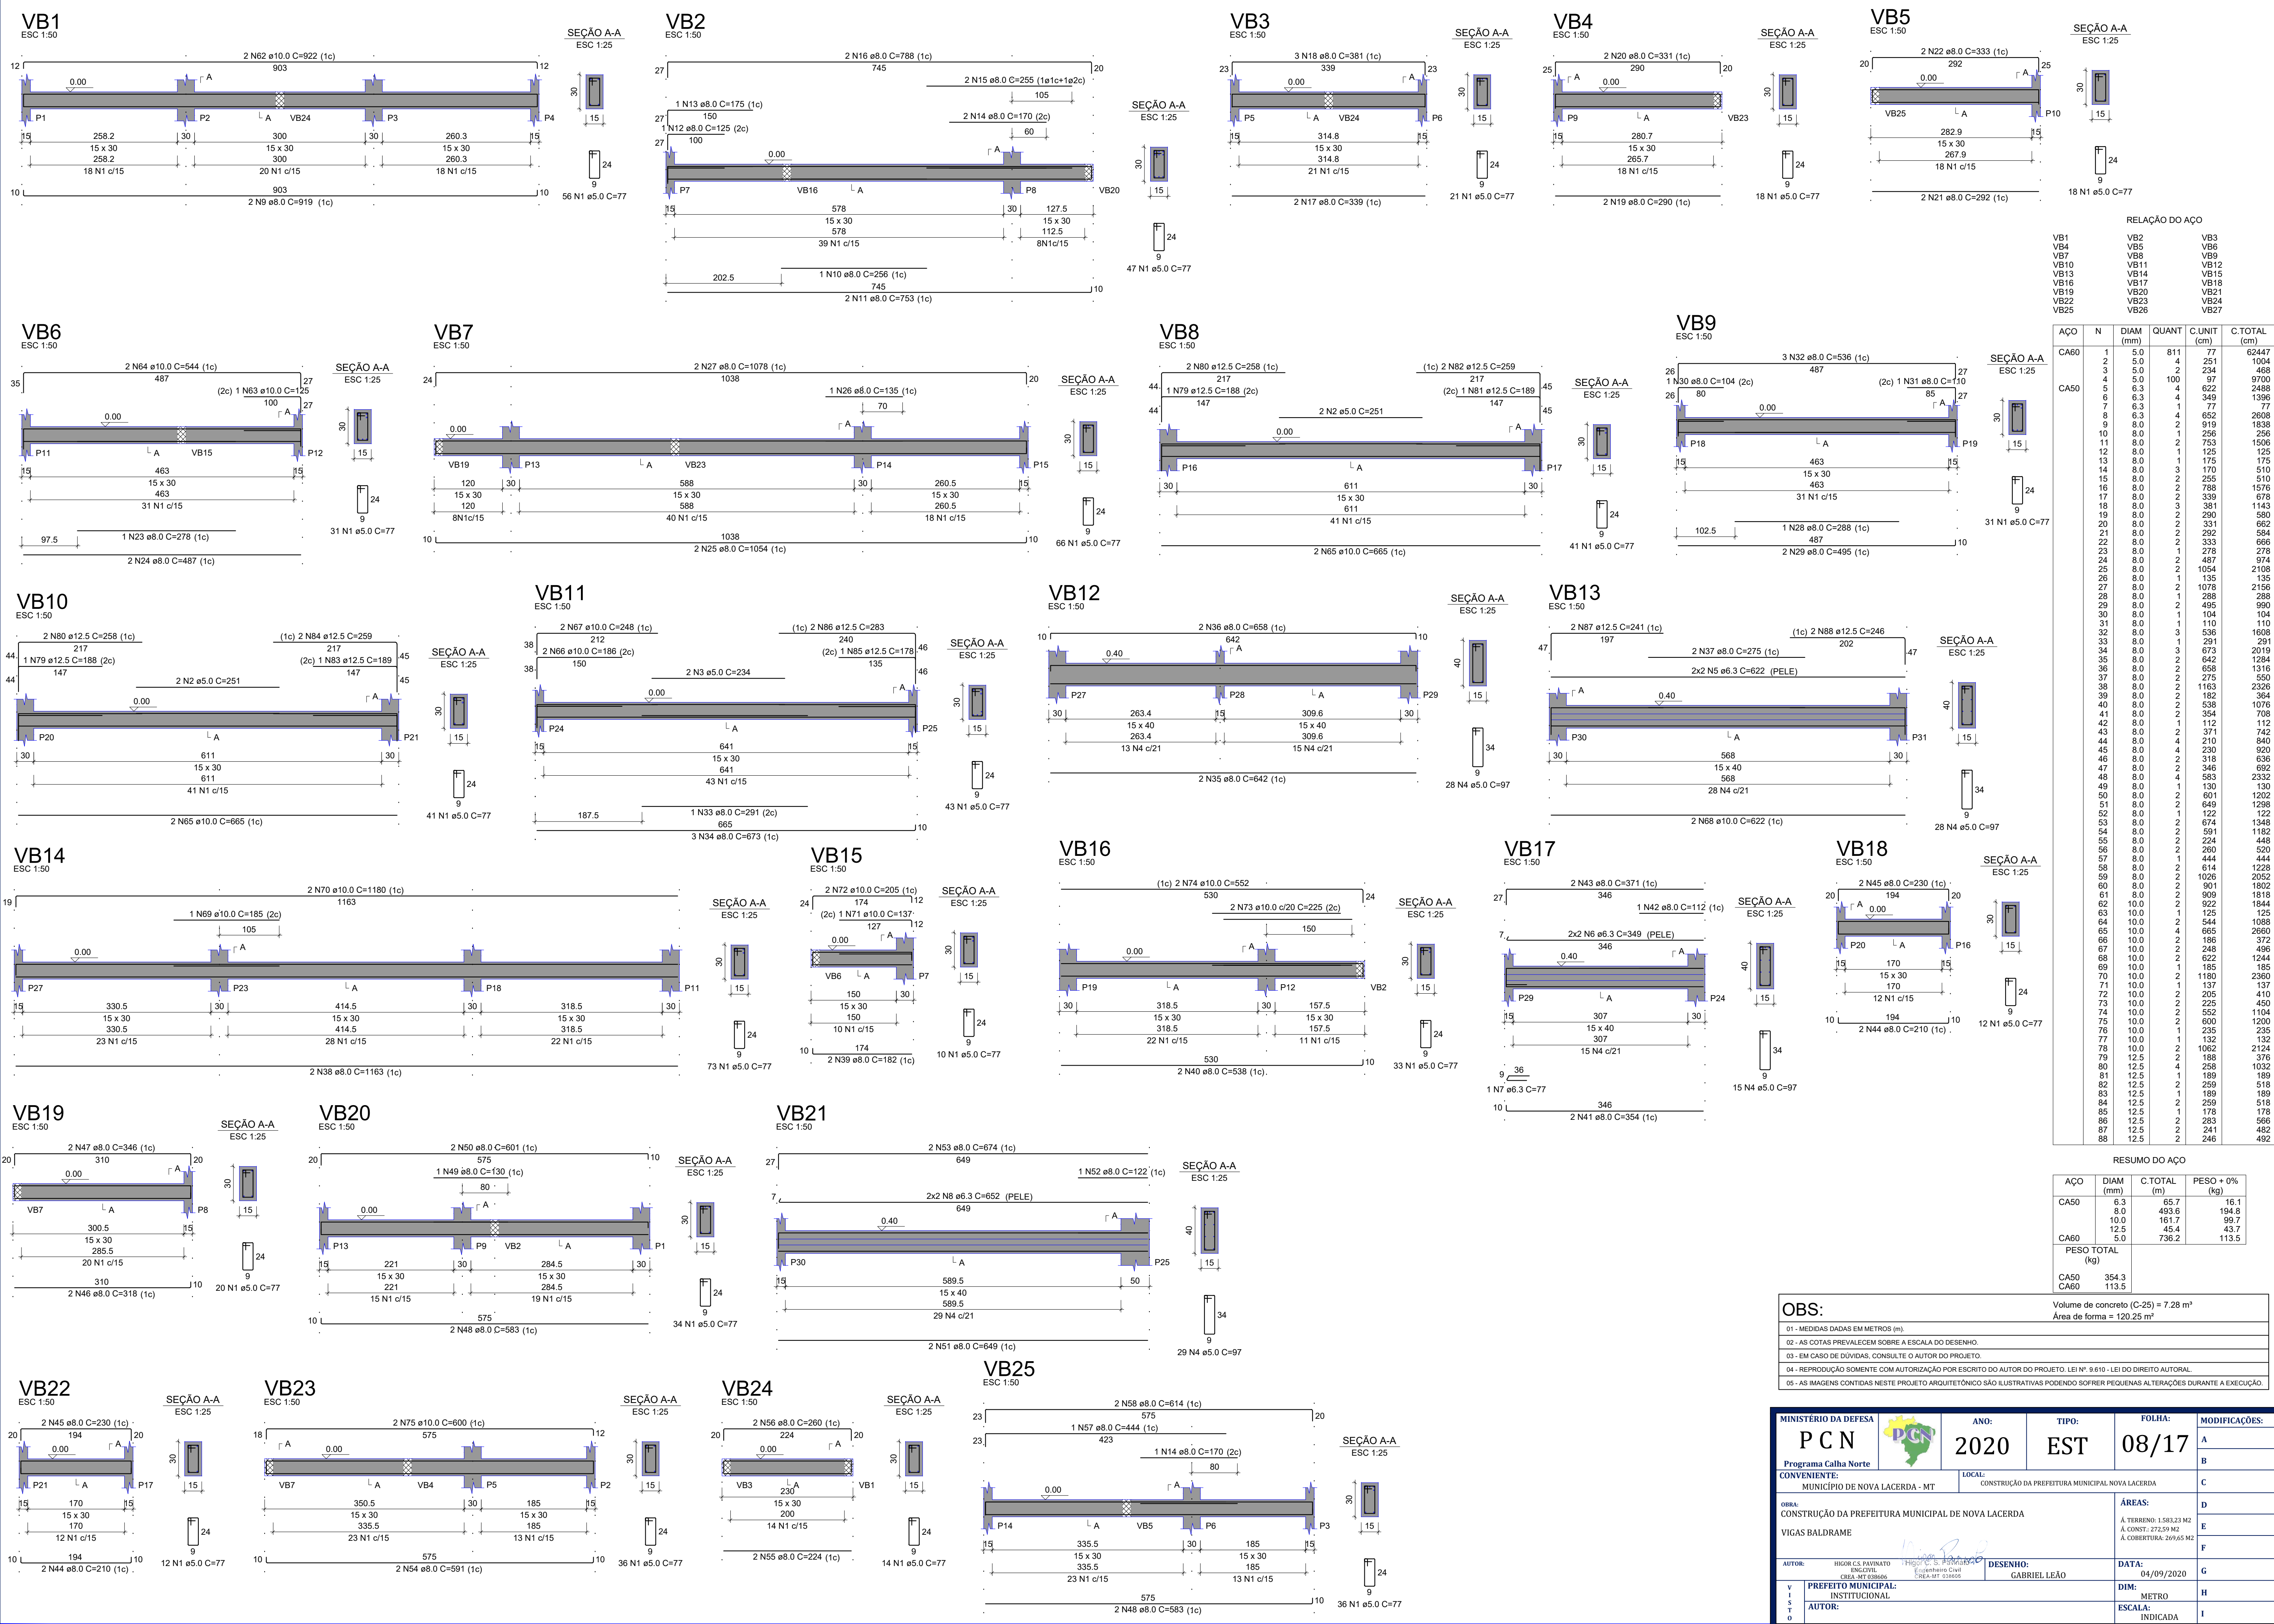

RELAÇÃO DO AÇO						
ACO	N	DIAM (mm)	QUANT	C.UNIT (cm)	C.TOTAL (cm)	
CA60	1	5.0	811	77	62447	VB1
	2	5.0	4	251	1004	VB2
CA50	3	5.0	2	234	468	VB3
	4	5.0	100	97	9700	VB4
	5	6.3	4	2488	1004	VB5
	6	6.3	4	349	1396	VB6
	7	6.3	1	77	77	VB7
	8	6.3	4	652	2608	VB8
	9	8.0	2	919	1838	VB9
	10	8.0	1	256	256	VB10
	11	8.0	2	753	1506	VB11
	12	8.0	1	125	125	VB12
	13	8.0	1	175	175	VB13
	14	8.0	3	170	510	VB14
	15	8.0	2	255	510	VB15
	16	8.0	2	788	1576	VB16
	17	8.0	2	339	678	VB17
	18	8.0	3	381	1143	VB18
	19	8.0	2	290	580	VB19
	20	8.0	2	331	662	VB20
	21	8.0	2	292	584	VB21
	22	8.0	2	333	666	VB22
	23	8.0	1	278	278	VB23
	24	8.0	2	487	974	VB24
	25	8.0	2	1054	2108	VB25
	26	8.0	1	135	135	
	27	8.0	2	1078	2156	
	28	8.0	1	288	288	
	29	8.0	2	495	990	
	30	8.0	1	104	104	
	31	8.0	1	110	110	
	32	8.0	3	536	1608	
	33	8.0	1	291	291	
	34	8.0	3	673	2019	
	35	8.0	2	642	1284	
	36	8.0	2	658	1316	
	37	8.0	2	275	550	
	38	8.0	2	1163	2326	
	39	8.0	2	364	728	
	40	8.0	2	538	1076	
	41	8.0	2	354	708	
	42	8.0	1	112	112	
	43	8.0	2	371	742	
	44	8.0	4	210	840	
	45	8.0	4	230	920	
	46	8.0	2	318	636	
	47	8.0	2	346	692	
	48	8.0	4	583	2332	
	49	8.0	1	130	130	
	50	8.0	2	601	1202	
	51	8.0	2	649	1298	
	52	8.0	1	122	122	
	53	8.0	2	260	520	
	54	8.0	2	591	1182	
	55	8.0	2	224	448	
	56	8.0	2	224	448	
	57	8.0	1	444	444	
	58	8.0	2	614	1228	
	59	8.0	2	1026	2052	
	60	8.0	2	901	1802	
	61	8.0	2	909	1818	
	62	10.0	2	922	1844	
	63	10.0	1	125	125	
	64	10.0	2	544	1088	
	65	10.0	4	665	2660	
	66	10.0	2	186	372	
	67	10.0	2	248	496	
	68	10.0	2	622	1244	
	69	10.0	1	185	185	
	70	10.0	2	1180	2360	
	71	10.0	1	137	137	
	72	10.0	2	205	410	
	73	10.0	2	225	450	
	74	10.0	2	552	1104	
	75	10.0	2	600	1200	
	76	10.0	1	235	235	
	77	10.0	1	132	132	
	78	10.0	2	1062	2124	
	79	12.5	2	188	376	
	80	12.5	4	258	1032	
	81	12.5	1	189	189	
	82	12.5	2	259	518	
	83	12.5	1	189	189	
	84	12.5	2	259	518	
	85	12.5	1	178	178	
	86	12.5	2	283	566	
	87	12.5	2	241	482	
	88	12.5	2	246	492	

RESUMO DO AÇO			
ACO	DIAM (mm)	C.TOTAL (m)	PESO + 0% (kg)
CA50	6.3	65.7	16.1
	8.0	493.6	194.8
	10.0	161.7	99.7
CA60	5.0	736.2	43.7
PESO TOTAL (kg)			113.5
CA50	354.3		
CA60	113.5		

OBS:

01 - MEDIDAS DADAS EM METROS (m).

02 - AS COTAS PREVALECEM SOBRE A ESCALA DO DESENHO.

03 - EM CASO DE DÚVIDAS, CONSULTE O AUTOR DO PROJETO.

04 - REPRODUÇÃO SOMENTE COM AUTORIZAÇÃO POR ESCRITO DO AUTOR DO PROJETO. LEI Nº. 9.610 - LEI DO DIREITO AUTORAL.

05 - AS IMAGENS CONTIDAS NESTE PROJETO ARQUITETÔNICO SÃO ILUSTRATIVAS PODENDO SOFRER PEQUENAS ALTERAÇÕES DURANTE A EXECUÇÃO.

MINISTÉRIO DA DEFESA		ANO:	TIPO:	FOLHA:	MODIFICAÇÕES:
P C N		2020	EST	08/17	A
Programa Calha Norte		LOCAL:		C	
CONVENIENTE:		MUNICÍPIO DE NOVA LACERDA - MT		CONSTRUÇÃO DA PREFEITURA MUNICIPAL NOVA LACERDA	
OBRA:		VIGAS BALDRAME		ÁREAS:	
				D	
				E	
				F	
AUTOR:		DESENHO:		DATA:	
HIGOR C. S. PAVANETTO		GABRIEL LEÃO		04/09/2020	
PREFEITO MUNICIPAL:				DIM:	
INSTITUCIONAL				METRO	
AUTOR:				ESCALA:	
				INDICADA	