


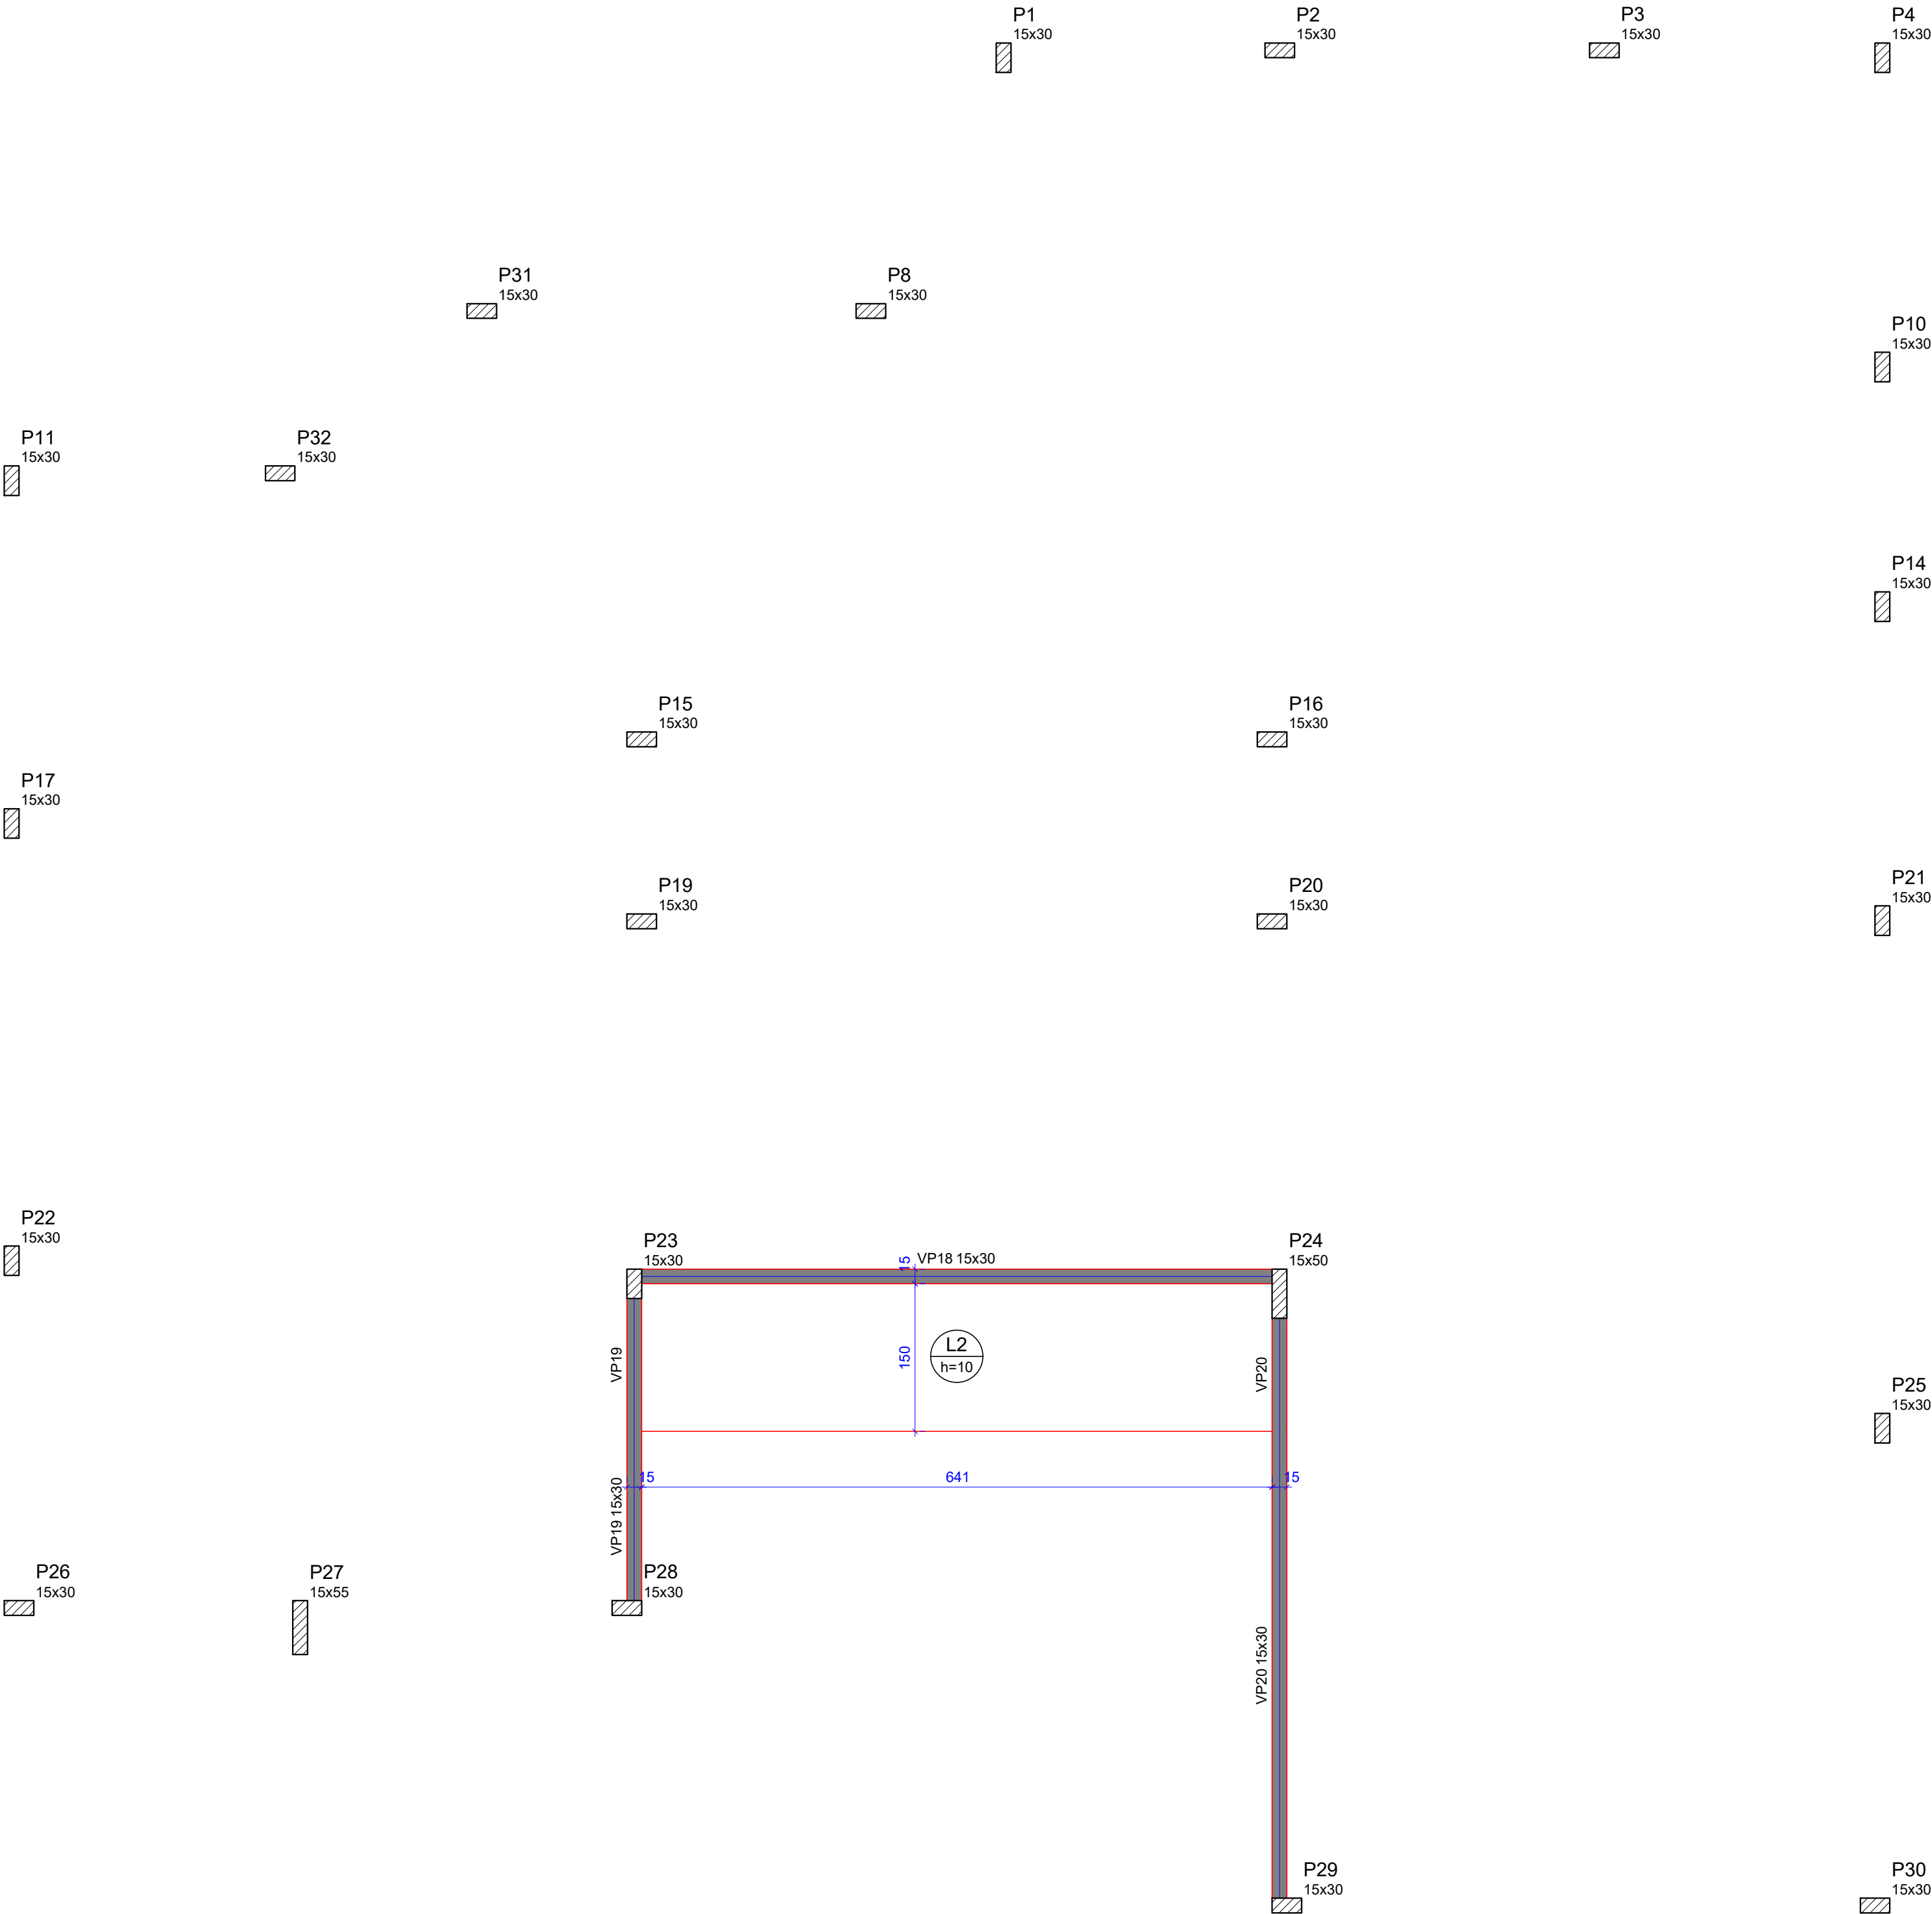

Forma intermediária do pavimento Platibanda (Nível 3.50)
escala 1:50

Vigas			
Nome	Seção (cm)	Elevação (m)	Nível (m)
VP18	15x30	0.00	3.50
VP19	15x30	0.00	3.50
VP20	15x30	0.00	3.50

Lajes							
Dados				Sobrecarga (kN/m²)			
Nome	Tipo	Altura (cm)	Elevação (m)	Nível (m)	Peso próprio (kN/m²)	Adicional	Acidental Localizada
L2	Maciça	10	0.00	3.5	2.50	0.00	0.00 -

Características dos materiais	
fck (MPa)	Ecs (MPa)
25	24150

Dimensão máxima do agregado = 19 mm

Pilares			
Nome	Seção (cm)	Elevação (m)	Nível (m)
P1	15x30	0.00	3.50
P2	15x30	0.00	3.50
P3	15x30	0.00	3.50
P4	15x30	0.00	3.50
P8	15x30	0.00	3.50
P10	15x30	0.00	3.50
P11	15x30	0.00	3.50
P14	15x30	0.00	3.50
P15	15x30	0.00	3.50
P16	15x30	0.00	3.50
P17	15x30	0.00	3.50
P19	15x30	0.00	3.50
P20	15x30	0.00	3.50
P21	15x30	0.00	3.50
P22	15x30	0.00	3.50
P23	15x30	0.00	3.50
P24	15x50	0.00	3.50
P25	15x30	0.00	3.50
P26	15x30	0.00	3.50
P27	15x55	0.00	3.50
P28	15x30	0.00	3.50
P29	15x30	0.00	3.50
P30	15x30	0.00	3.50
P31	15x30	0.00	3.50
P32	15x30	0.00	3.50

Legenda dos pilares		Legenda das vigas e paredes	
	Pilar que passa		Viga

OBS:				
01 - MEDIDAS DADAS EM METROS (m).				
02 - AS COTAS PREVALECEM SOBRE A ESCALA DO DESENHO.				
03 - EM CASO DE DÚVIDAS, CONSULTE O AUTOR DO PROJETO.				
04 - REPRODUÇÃO SOMENTE COM AUTORIZAÇÃO POR ESCRITO DO AUTOR DO PROJETO. LEI Nº. 9.610 - LEI DO DIREITO AUTORAL.				
05 - AS IMAGENS CONTIDAS NESTE PROJETO ARQUITETÔNICO SÃO ILUSTRATIVAS PODENDO SOFRER PEQUENAS ALTERAÇÕES DURANTE A EXECUÇÃO.				

MINISTÉRIO DA DEFESA		ANO:	TIPO:	FOLHA:	MODIFICAÇÕES:
P C N		2020	EST	07/17	A
Programa Calha Norte					B
CONVENIENTE:		LOCAL:			C
MUNICÍPIO DE NOVA LACERDA - MT		CONSTRUÇÃO DA PREFEITURA MUNICIPAL NOVA LACERDA			D
OBRA:		ÁREAS:			E
CONSTRUÇÃO DA PREFEITURA MUNICIPAL DE NOVA LACERDA		Á. TERRENO: 1.583,23 M2			F
FORMA DO PAVIMENTO INTERMEDIÁRIO PLATIBANDA		Á. CONST.: 272,59 M2			G
Á. COBERTURA: 269,65 M2		DATA:			H
AUTOR:		DESENHO:			I
HIGOR C.S. PAVINATO		GABRIEL LEÃO			
ENGENHEIRO CIVIL		04/09/2020			
CREA-MT 038605					
PREFEITO MUNICIPAL:		DIM:			
INSTITUCIONAL		METRO			
AUTOR:		ESCALA:			
		INDICADA			