


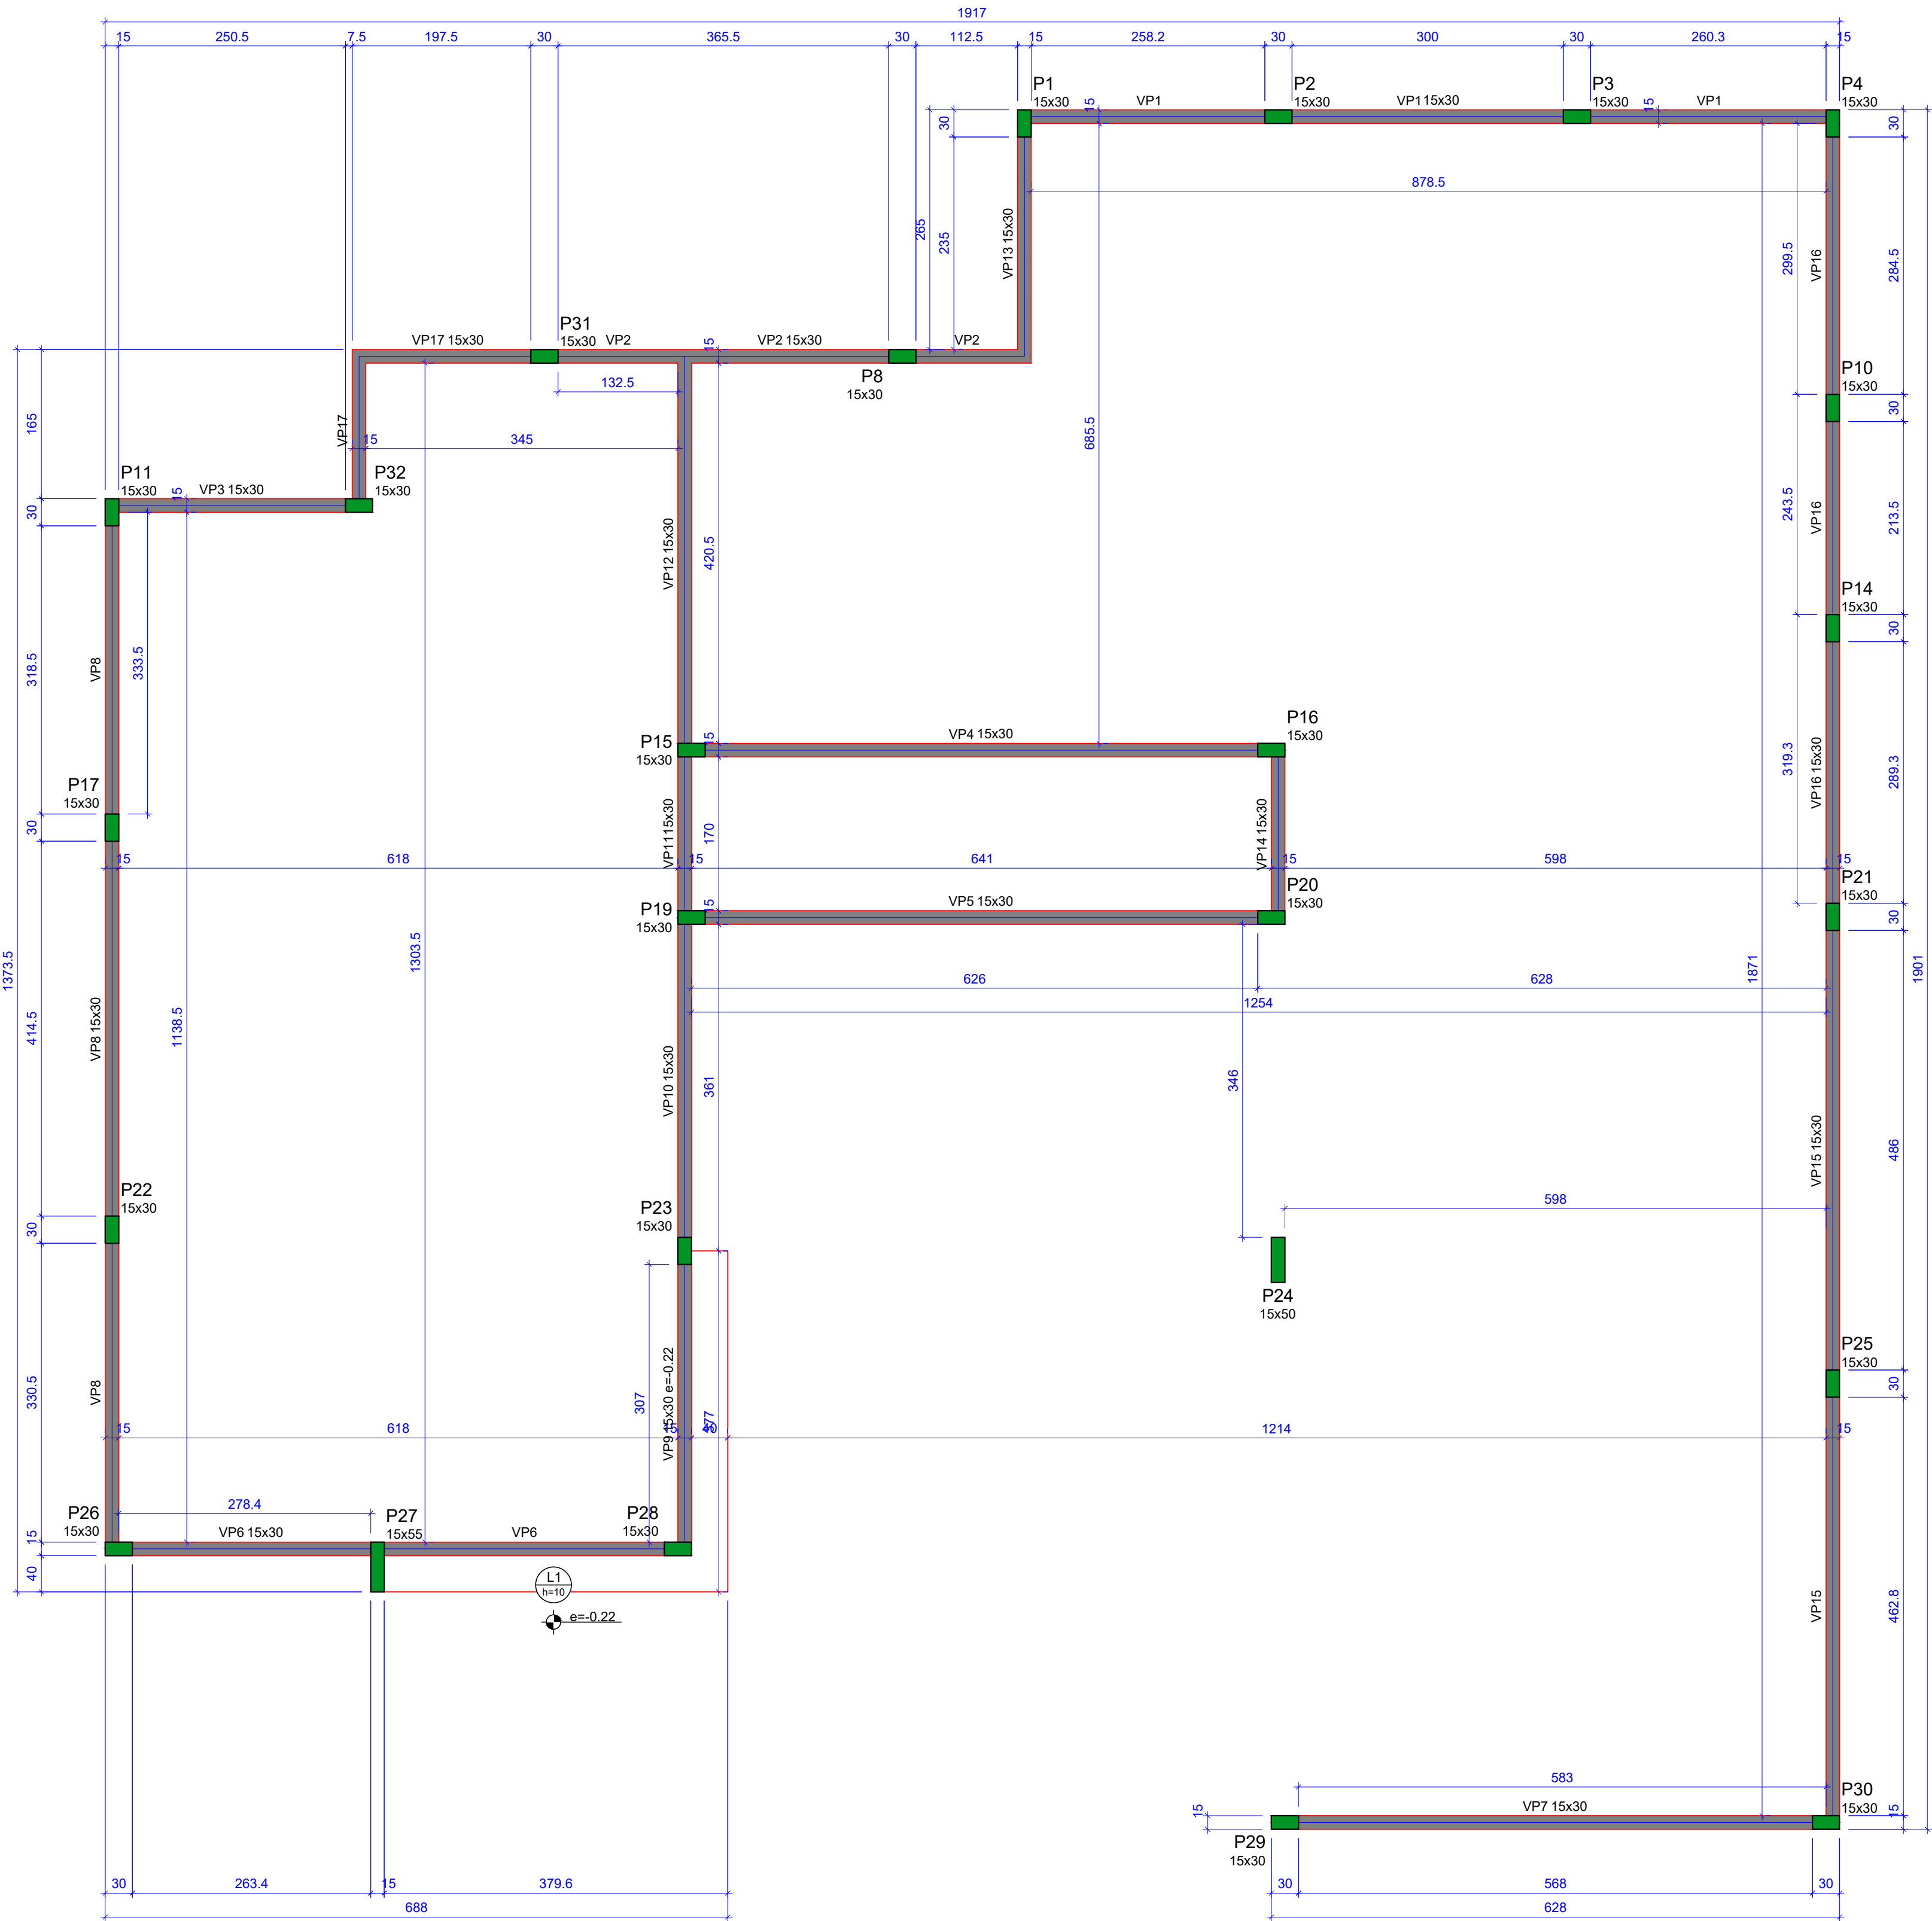

Forma do pavimento Platibanda (Nível 4.50)

escala 1:50

Vigas			
Nome	Seção (cm)	Elevação (m)	Nível (m)
VP1	15x30	0.00	4.50
VP2	15x30	0.00	4.50
VP3	15x30	0.00	4.50
VP4	15x30	0.00	4.50
VP5	15x30	0.00	4.50
VP6	15x30	0.00	4.50
VP7	15x30	-0.22	4.28
VP8	15x30	0.00	4.50
VP9	15x30	0.00	4.50
VP10	15x30	-0.22	4.28
VP11	15x30	0.00	4.50
VP12	15x30	0.00	4.50
VP13	15x30	0.00	4.50
VP14	15x30	0.00	4.50
VP15	15x30	0.00	4.50
VP16	15x30	0.00	4.50
VP17	15x30	0.00	4.50

Lajes							
Dados				Sobrecarga (kN/m²)			
Nome	Tipo	Altura (cm)	Elevação (m)	Nível (m)	Peso próprio (kN/m²)	Adicional	Acidental
L1	Maciça	10	-0.22	4.28	2.50	0.00	0.00

Características dos materiais

fck (MPa)	Ecs (MPa)
25	24150

Dimensão máxima do agregado = 19 mm

Pilares			
Nome	Seção (cm)	Elevação (m)	Nível (m)
P1	15x30	0.00	4.50
P2	15x30	0.00	4.50
P3	15x30	0.00	4.50
P4	15x30	0.00	4.50
P8	15x30	0.00	4.50
P10	15x30	0.00	4.50
P11	15x30	0.00	4.50
P14	15x30	0.00	4.50
P15	15x30	0.00	4.50
P16	15x30	0.00	4.50
P17	15x30	0.00	4.50
P19	15x30	0.00	4.50
P20	15x30	0.00	4.50
P21	15x30	0.00	4.50
P22	15x30	0.00	4.50
P23	15x30	0.00	4.50
P24	15x50	0.00	4.50
P25	15x30	0.00	4.50
P26	15x30	0.00	4.50
P27	15x55	0.00	4.50
P28	15x30	0.00	4.50
P29	15x30	0.00	4.50
P30	15x30	0.00	4.50
P31	15x30	0.00	4.50
P32	15x30	0.00	4.50

Legenda dos pilares	
	Pilar que morre

Legenda das vigas e paredes	
	Viga

OBS:			
01 - MEDIDAS DADAS EM METROS (m).			
02 - AS COTAS PREVALECEM SOBRE A ESCALA DO DESENHO.			
03 - EM CASO DE DÚVIDAS, CONSULTE O AUTOR DO PROJETO.			
04 - REPRODUÇÃO SOMENTE COM AUTORIZAÇÃO POR ESCRITO DO AUTOR DO PROJETO. LEI Nº. 9.610 - LEI DO DIREITO AUTORAL.			
05 - AS IMAGENS CONTIDAS NESTE PROJETO ARQUITETÔNICO SÃO ILUSTRATIVAS PODENDO SOFRER PEQUENAS ALTERAÇÕES DURANTE A EXECUÇÃO.			

MINISTÉRIO DA DEFESA		ANO: 2020		TIPO: EST		FOLHA: 06/17		MODIFICAÇÕES:	
P C N		Programa Calha Norte		LOCAL: CONSTRUÇÃO DA PREFEITURA MUNICIPAL NOVA LACERDA		ÁREAS:		A	
CONVENIENTE:		MUNICÍPIO DE NOVA LACERDA - MT		CONSTRUÇÃO DA PREFEITURA MUNICIPAL NOVA LACERDA		Á. TERRENO: 1.583,23 M2		B	
OBRA:		CONSTRUÇÃO DA PREFEITURA MUNICIPAL DE NOVA LACERDA		FORMA DO PAVIMENTO PLATIBANDA		Á. CONST: 272,59 M2		C	
AUTOR:		HIGOR C.S. PAVINATO		DESENHO:		DATA:		D	
ENCARGO:		ENGENHEIRO CIVIL		GABRIEL LEÃO		04/09/2020		E	
PREFEITO MUNICIPAL:		INSTITUCIONAL		DIM:		METRO		F	
AUTOR:		INSTITUCIONAL		ESCALA:		INDICADA		G	
V		1		S		T		H	
O		1		S		T		I	