


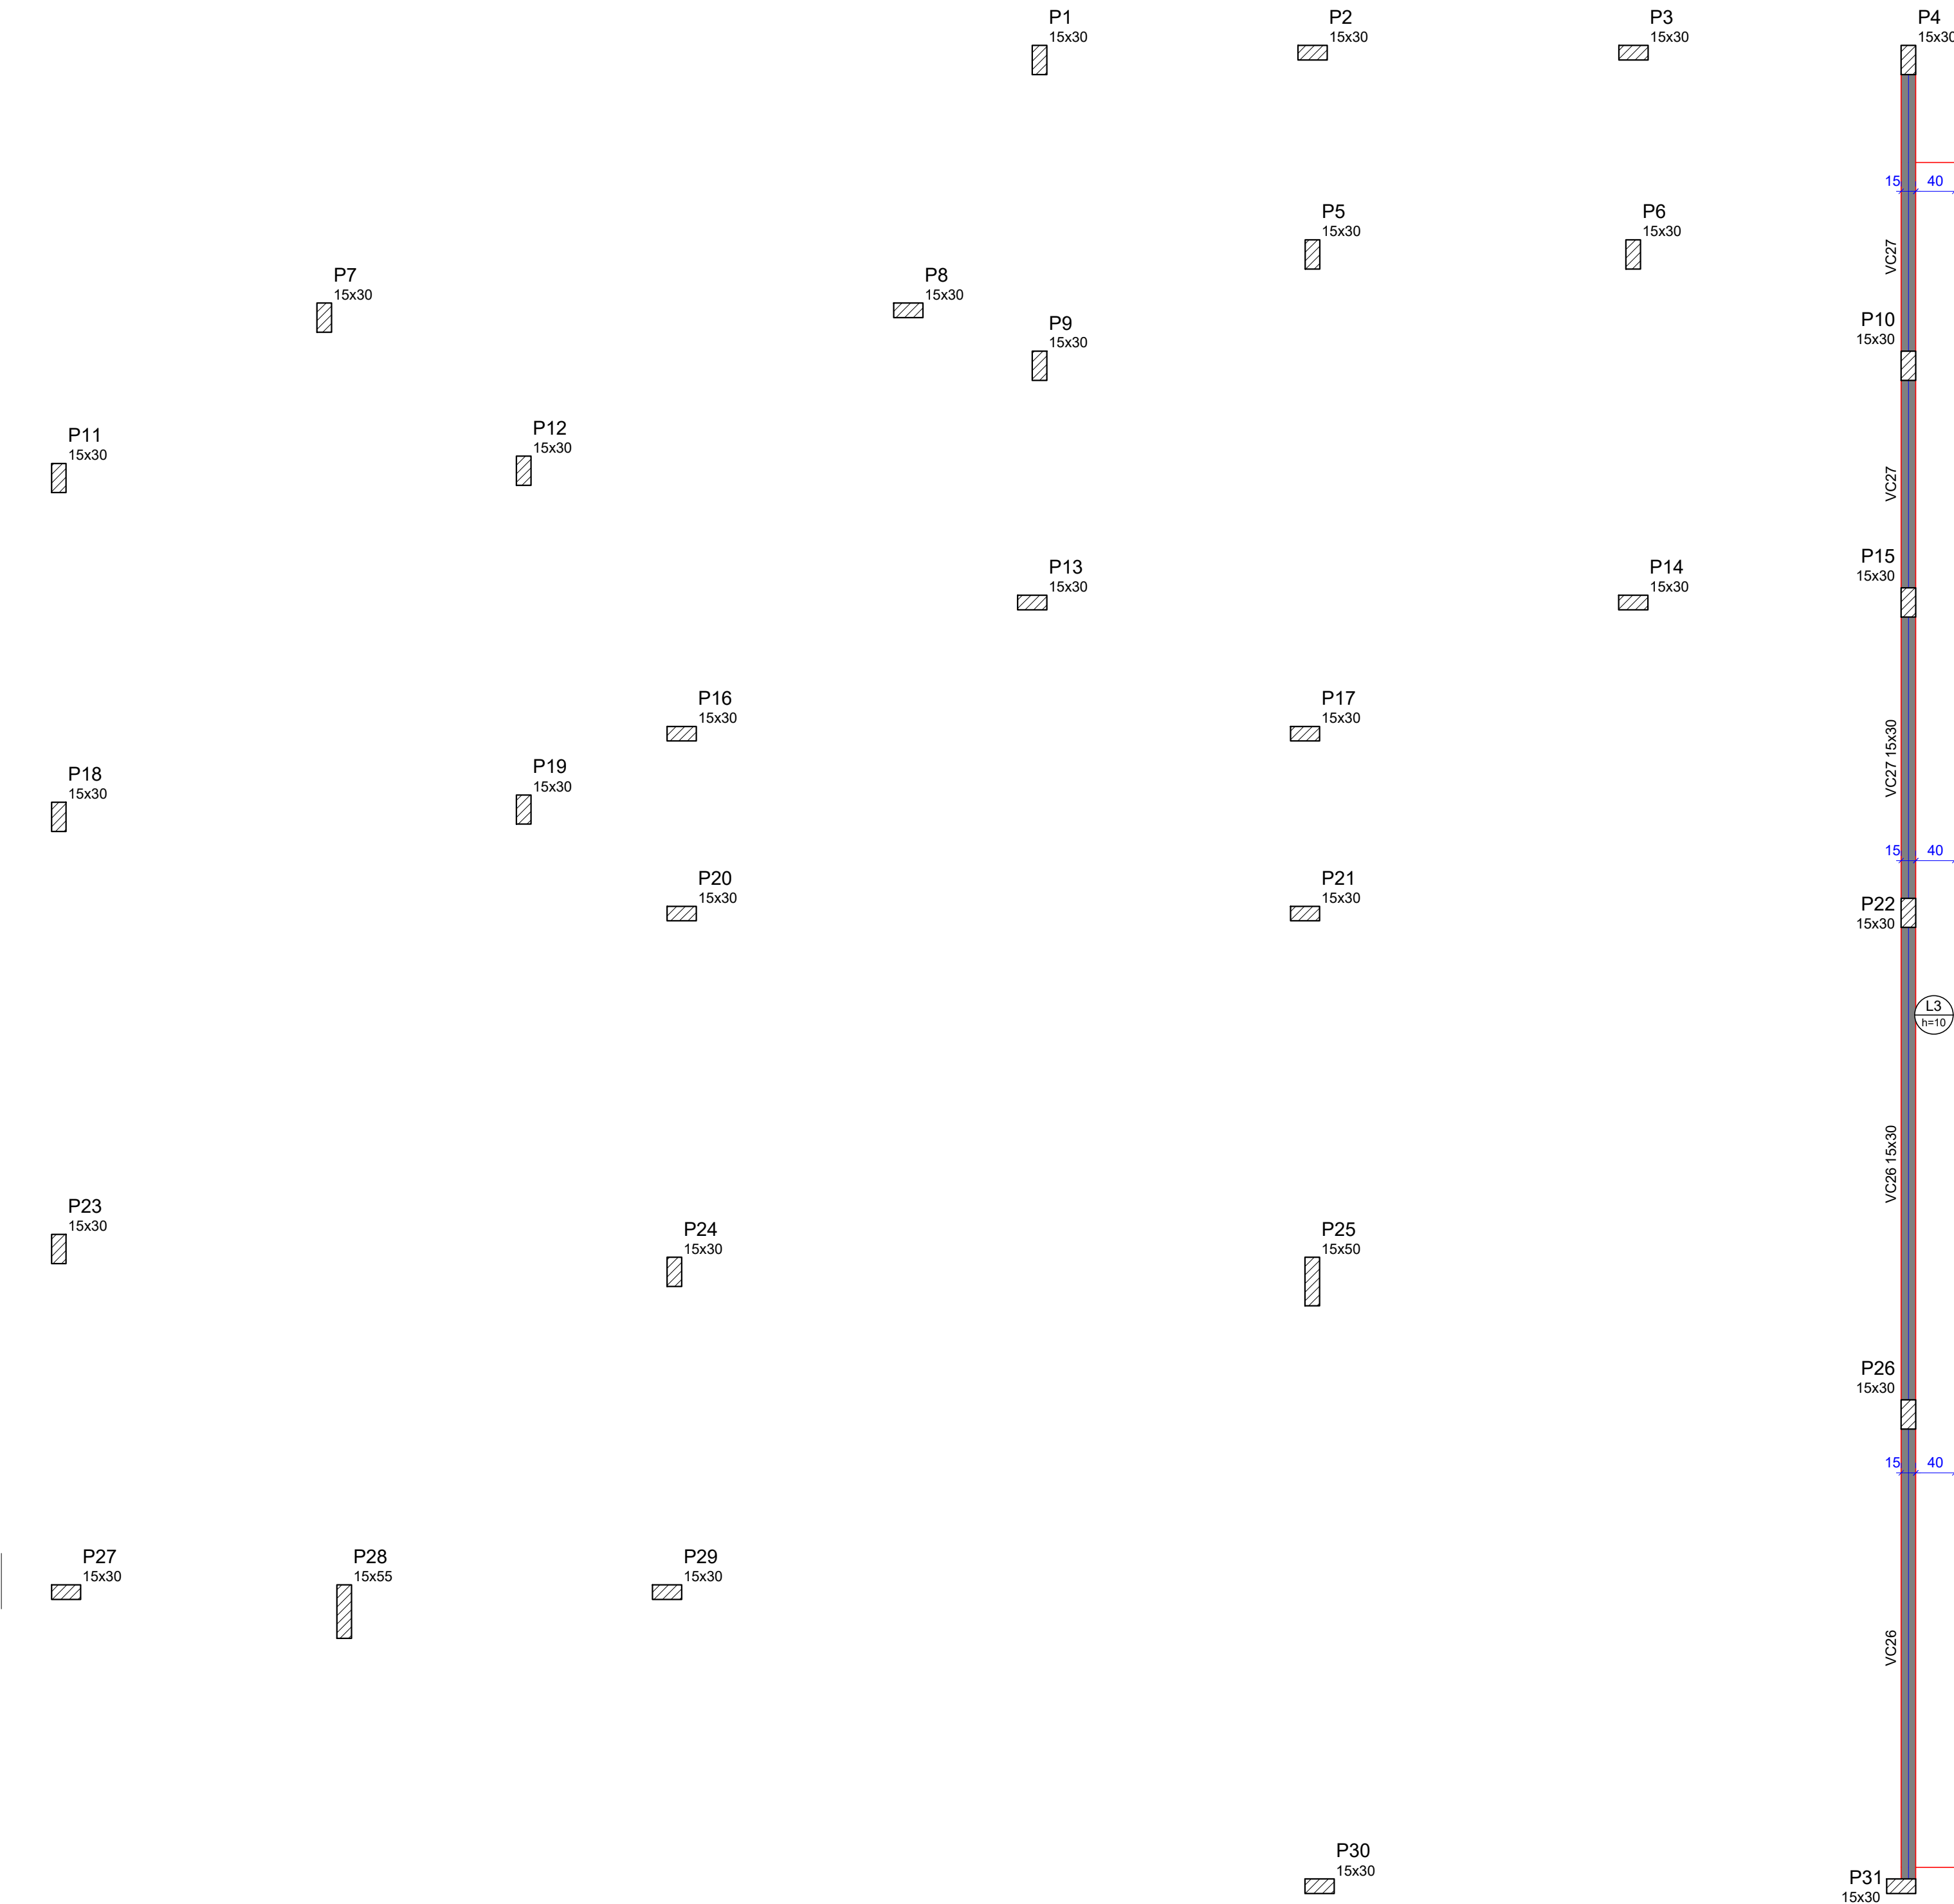

Vigas			
Nome	Seção (cm)	Elevação (m)	Nível (m)
VC26	15x30	0.00	1.11
VC27	15x30	0.00	1.11

Lajes							
Dados				Sobrecarga (kN/m²)			
Nome	Tipo	Altura (cm)	Elevação (m)	Nível (m)	Peso próprio (kN/m²)	Adicional	Localizada
L3	Maciça	10	0.00	1.11	2.50	0.00	-

Características dos materiais	
fck (MPa)	Ecs (MPa)
25	24150
Dimensão máxima do agregado = 19 mm	

Pilares			
Nome	Seção (cm)	Elevação (m)	Nível (m)
P1	15x30	0.00	1.11
P2	15x30	0.00	1.11
P3	15x30	0.00	1.11
P4	15x30	0.00	1.11
P5	15x30	0.00	1.11
P6	15x30	0.00	1.11
P7	15x30	0.00	1.11
P8	15x30	0.00	1.11
P9	15x30	0.00	1.11
P10	15x30	0.00	1.11
P11	15x30	0.00	1.11
P12	15x30	0.00	1.11
P13	15x30	0.00	1.11
P14	15x30	0.00	1.11
P15	15x30	0.00	1.11
P16	15x30	0.00	1.11
P17	15x30	0.00	1.11
P18	15x30	0.00	1.11
P19	15x30	0.00	1.11
P20	15x30	0.00	1.11
P21	15x30	0.00	1.11
P22	15x30	0.00	1.11
P23	15x30	0.00	1.11
P24	15x30	0.00	1.11
P25	15x50	0.00	1.11
P26	15x30	0.00	1.11
P27	15x30	0.00	1.11
P28	15x55	0.00	1.11
P29	15x30	0.00	1.11
P30	15x30	0.00	1.11
P31	15x30	0.00	1.11

Legenda dos pilares	
	Pilar que passa

Legenda das vigas e paredes	
	Viga

OBS:			
01 - MEDIDAS DADAS EM METROS (m).			
02 - AS COTAS PREVALECEM SOBRE A ESCALA DO DESENHO.			
03 - EM CASO DE DÚVIDAS, CONSULTE O AUTOR DO PROJETO.			
04 - REPRODUÇÃO SOMENTE COM AUTORIZAÇÃO POR ESCRITO DO AUTOR DO PROJETO. LEI Nº. 9.610 - LEI DO DIREITO AUTORAL.			
05 - AS IMAGENS CONTIDAS NESTE PROJETO ARQUITETÔNICO SÃO ILUSTRATIVAS PODENDO SOFRER PEQUENAS ALTERAÇÕES DURANTE A EXECUÇÃO.			

MINISTÉRIO DA DEFESA		ANO:		TIPO:		FOLHA:		MODIFICAÇÕES:	
P C N		2020		EST		05/17		A	
Programa Calha Norte		LOCAL:		CONSTRUÇÃO DA PREFEITURA MUNICIPAL NOVA LACERDA		C		B	
CONVENIENTE:		MUNICÍPIO DE NOVA LACERDA - MT		ÁREAS:		D		E	
OBRA:		CONSTRUÇÃO DA PREFEITURA MUNICIPAL DE NOVA LACERDA		FORMA DO PAVIMENTO INTERMEDIÁRIO CINTA		F		G	
AUTOR:		HIGOR C. S. PAVINATO		DESENHO:		DATA:		04/09/2020	
PREFEITO MUNICIPAL:		INSTITUCIONAL		DIM:		METRO		H	
AUTOR:		GABRIEL LEÃO		ESCALA:		INDICADA		I	

Forma intermediária do pavimento Cinta (Nível 1.11)

escala 1:50