


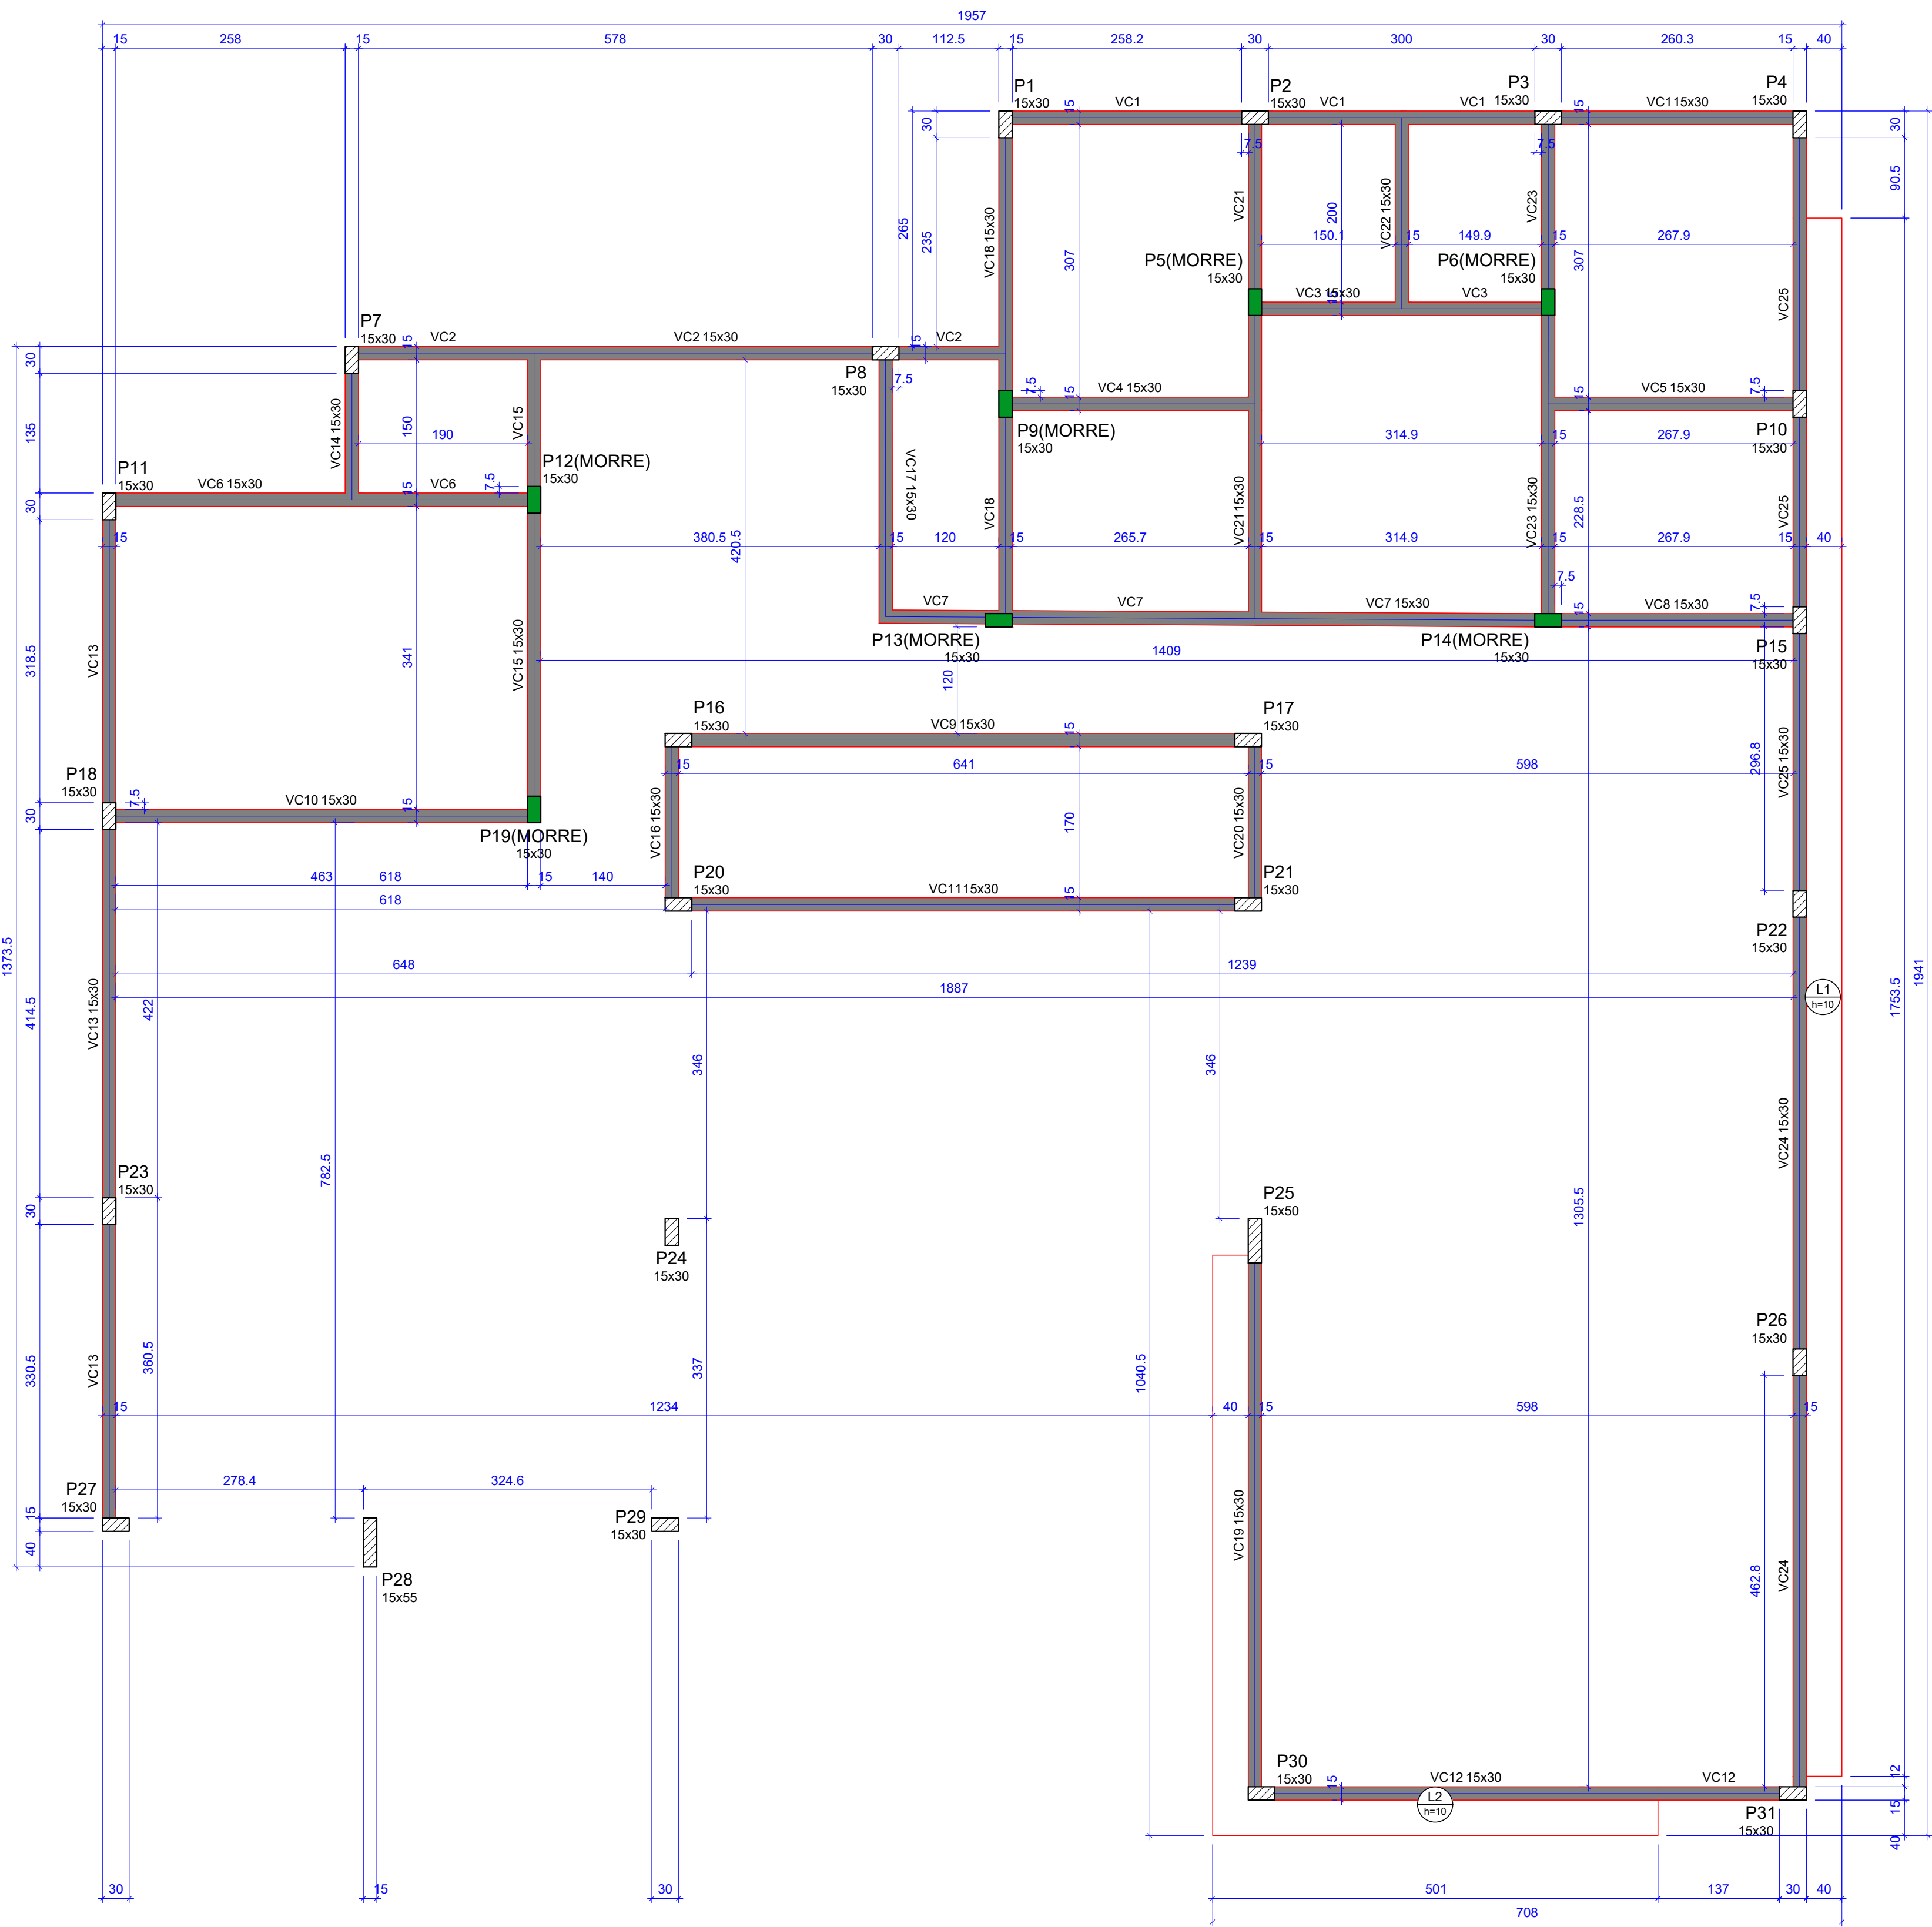

Forma do pavimento Cinta (Nível 2.78)  
escala 1:50

| Vigas |            |              |           |
|-------|------------|--------------|-----------|
| Nome  | Seção (cm) | Elevação (m) | Nível (m) |
| VC1   | 15x30      | 0.00         | 2.78      |
| VC2   | 15x30      | 0.00         | 2.78      |
| VC3   | 15x30      | 0.00         | 2.78      |
| VC4   | 15x30      | 0.00         | 2.78      |
| VC5   | 15x30      | 0.00         | 2.78      |
| VC6   | 15x30      | 0.00         | 2.78      |
| VC7   | 15x30      | 0.00         | 2.78      |
| VC8   | 15x30      | 0.00         | 2.78      |
| VC9   | 15x30      | 0.00         | 2.78      |
| VC10  | 15x30      | 0.00         | 2.78      |
| VC11  | 15x30      | 0.00         | 2.78      |
| VC12  | 15x30      | 0.00         | 2.78      |
| VC13  | 15x30      | 0.00         | 2.78      |
| VC14  | 15x30      | 0.00         | 2.78      |
| VC15  | 15x30      | 0.00         | 2.78      |
| VC16  | 15x30      | 0.00         | 2.78      |
| VC17  | 15x30      | 0.00         | 2.78      |
| VC18  | 15x30      | 0.00         | 2.78      |
| VC19  | 15x30      | 0.00         | 2.78      |
| VC20  | 15x30      | 0.00         | 2.78      |
| VC21  | 15x30      | 0.00         | 2.78      |
| VC22  | 15x30      | 0.00         | 2.78      |
| VC23  | 15x30      | 0.00         | 2.78      |
| VC24  | 15x30      | 0.00         | 2.78      |
| VC25  | 15x30      | 0.00         | 2.78      |

| Lajes |        |             |              |                    |                      |           |           |
|-------|--------|-------------|--------------|--------------------|----------------------|-----------|-----------|
| Dados |        |             |              | Sobrecarga (kN/m²) |                      |           |           |
| Nome  | Tipo   | Altura (cm) | Elevação (m) | Nível (m)          | Peso próprio (kN/m²) | Adicional | Acidental |
| L1    | Maciça | 10          | 0.00         | 2.78               | 2.50                 | 0.00      | 0.00      |
| L2    | Maciça | 10          | 0.00         | 2.78               | 2.50                 | 0.00      | 0.00      |

| Características dos materiais |                      |                        |                        |
|-------------------------------|----------------------|------------------------|------------------------|
| f <sub>cd</sub> (MPa)         | E <sub>s</sub> (MPa) | f <sub>ctd</sub> (MPa) | f <sub>ctk</sub> (MPa) |
| 25                            | 24150                | 1.5                    | 1.5                    |

Dimensão máxima do agregado = 19 mm

| Pilares |            |              |           |
|---------|------------|--------------|-----------|
| Nome    | Seção (cm) | Elevação (m) | Nível (m) |
| P1      | 15x30      | 0.00         | 2.78      |
| P2      | 15x30      | 0.00         | 2.78      |
| P3      | 15x30      | 0.00         | 2.78      |
| P4      | 15x30      | 0.00         | 2.78      |
| P5      | 15x30      | 0.00         | 2.78      |
| P6      | 15x30      | 0.00         | 2.78      |
| P7      | 15x30      | 0.00         | 2.78      |
| P8      | 15x30      | 0.00         | 2.78      |
| P9      | 15x30      | 0.00         | 2.78      |
| P10     | 15x30      | 0.00         | 2.78      |
| P11     | 15x30      | 0.00         | 2.78      |
| P12     | 15x30      | 0.00         | 2.78      |
| P13     | 15x30      | 0.00         | 2.78      |
| P14     | 15x30      | 0.00         | 2.78      |
| P15     | 15x30      | 0.00         | 2.78      |
| P16     | 15x30      | 0.00         | 2.78      |
| P17     | 15x30      | 0.00         | 2.78      |
| P18     | 15x30      | 0.00         | 2.78      |
| P19     | 15x30      | 0.00         | 2.78      |
| P20     | 15x30      | 0.00         | 2.78      |
| P21     | 15x30      | 0.00         | 2.78      |
| P22     | 15x30      | 0.00         | 2.78      |
| P23     | 15x30      | 0.00         | 2.78      |
| P24     | 15x30      | 0.00         | 2.78      |
| P25     | 15x50      | 0.00         | 2.78      |
| P26     | 15x30      | 0.00         | 2.78      |
| P27     | 15x30      | 0.00         | 2.78      |
| P28     | 15x55      | 0.00         | 2.78      |
| P29     | 15x30      | 0.00         | 2.78      |
| P30     | 15x30      | 0.00         | 2.78      |
| P31     | 15x30      | 0.00         | 2.78      |

| Legenda dos pilares |                 |
|---------------------|-----------------|
|                     | Pilar que passa |
|                     | Pilar que morre |

| Legenda das vigas e paredes |      |
|-----------------------------|------|
|                             | Viga |

|   |  |  |  |
|---|--|--|--|
| OBS:   |  |  |  |
| 01 - MEDIDAS DADAS EM METROS (m).                                                                                            |  |  |  |
| 02 - AS COTAS PREVALECEM SOBRE A ESCALA DO DESENHO.                                                                          |  |  |  |
| 03 - EM CASO DE DÚVIDAS, CONSULTE O AUTOR DO PROJETO.                                                                        |  |  |  |
| 04 - REPRODUÇÃO SOMENTE COM AUTORIZAÇÃO POR ESCRITO DO AUTOR DO PROJETO. LEI Nº. 9.610 - LEI DO DIREITO AUTORAL.             |  |  |  |
| 05 - AS IMAGENS CONTIDAS NESTE PROJETO ARQUITETÔNICO SÃO ILUSTRATIVAS PODENDO SOFRER PEQUENAS ALTERAÇÕES DURANTE A EXECUÇÃO. |  |  |  |

|                                                    |  |                                                 |            |        |               |
|----------------------------------------------------|--|-------------------------------------------------|------------|--------|---------------|
| MINISTÉRIO DA DEFESA                               |  | ANO:                                            | TIPO:      | FOLHA: | MODIFICAÇÕES: |
| PCN                                                |  | 2020                                            | EST        | 04/17  | A             |
| Programa Calha Norte                               |  |                                                 |            |        | B             |
| CONVENIENTE:                                       |  | LOCAL:                                          |            |        |               |
| MUNICÍPIO DE NOVA LACERDA - MT                     |  | CONSTRUÇÃO DA PREFEITURA MUNICIPAL NOVA LACERDA |            |        |               |
| OBRA:                                              |  | ÁREAS:                                          |            | C      |               |
| CONSTRUÇÃO DA PREFEITURA MUNICIPAL DE NOVA LACERDA |  | Á. TERRENO: 1.583,23 M2                         |            | D      |               |
| FORMA DO PAVIMENTO CINTA                           |  | Á. CONST.: 272,59 M2                            |            | E      |               |
|                                                    |  | Á. COBERTURA: 269,65 M2                         |            | F      |               |
| AUTOR:                                             |  | DESENHO:                                        | DATA:      | G      |               |
| HIGOR C.S. PAVINATO                                |  | GABRIEL LEÃO                                    | 04/09/2020 |        |               |
| ENGENHEIRO CIVIL                                   |  |                                                 |            |        |               |
| C.R.G. Nº 03860                                    |  |                                                 |            |        |               |
| PREFEITO MUNICIPAL:                                |  |                                                 |            |        |               |
| INSTITUCIONAL                                      |  |                                                 |            |        |               |
| AUTOR:                                             |  |                                                 |            |        |               |
|                                                    |  |                                                 |            |        |               |
| DIM:                                               |  |                                                 |            | H      |               |
| METRO                                              |  |                                                 |            |        |               |
| ESCALA:                                            |  |                                                 |            | I      |               |
| INDICADA                                           |  |                                                 |            |        |               |