


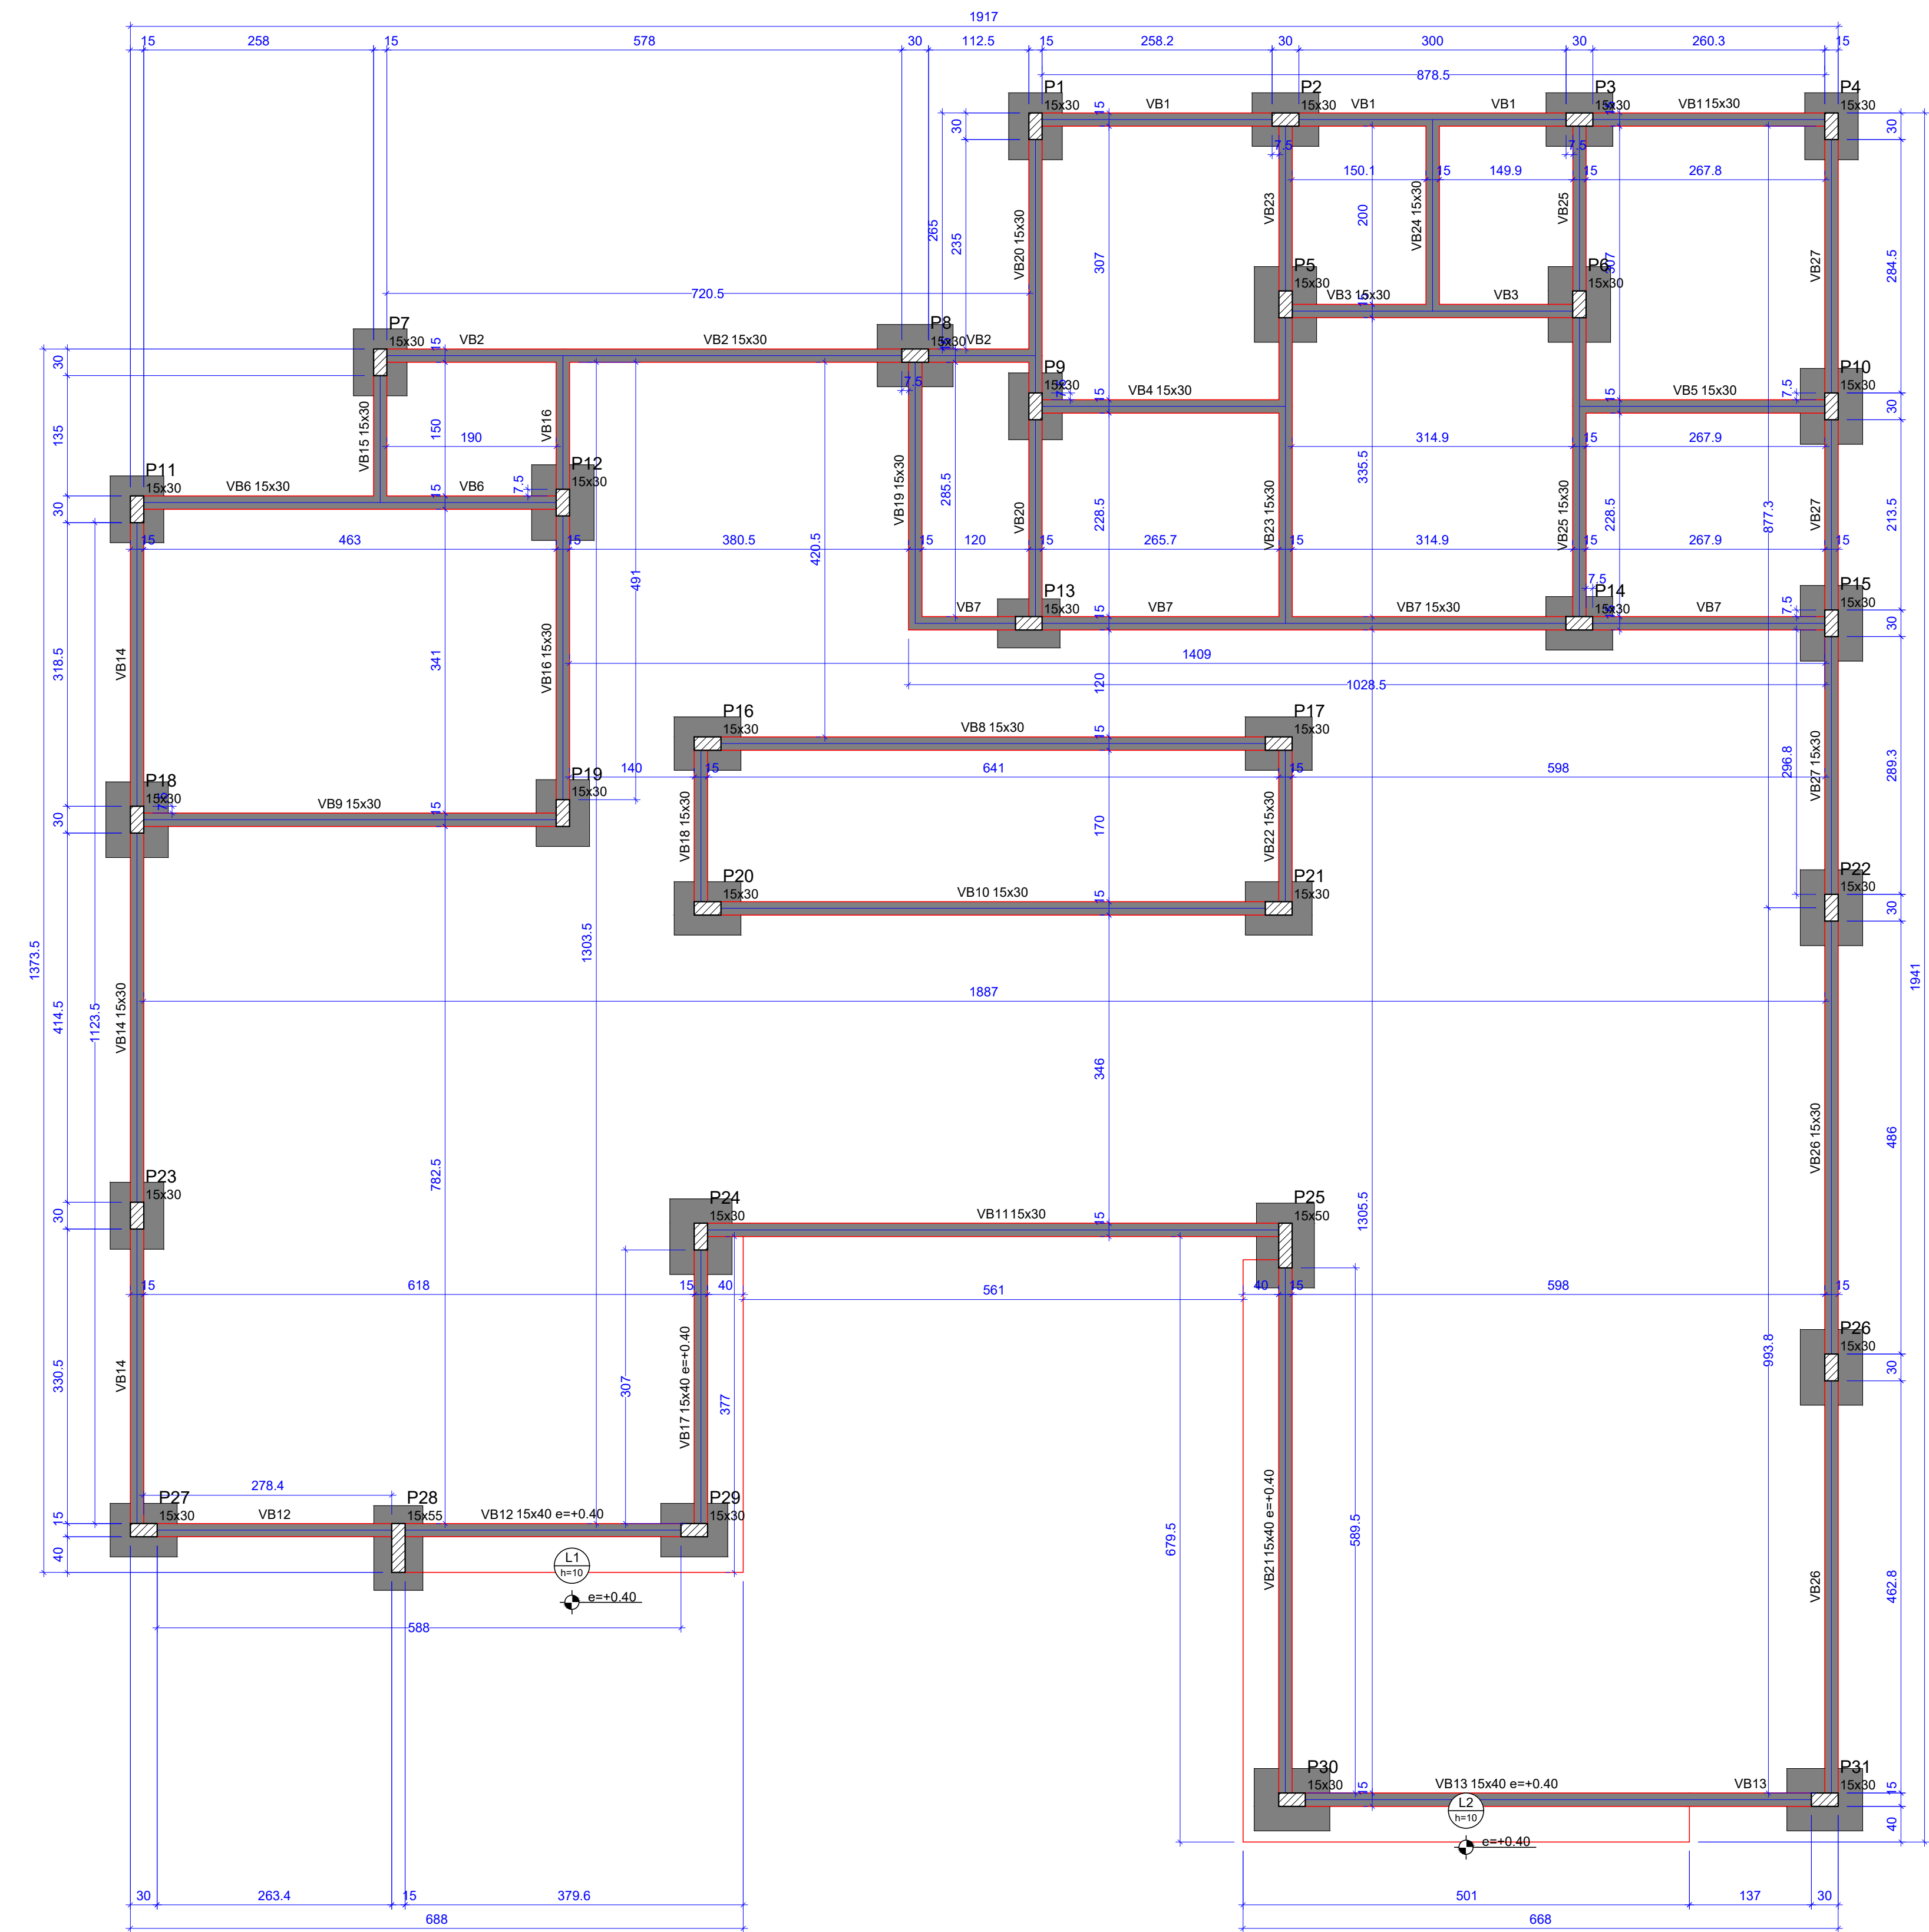

Forma do pavimento Baldrame (Nível 0.00)
escala 1:50

Vigas			
Nome	Seção (cm)	Elevação (m)	Nível (m)
VB1	15x30	0.00	0.00
VB2	15x30	0.00	0.00
VB3	15x30	0.00	0.00
VB4	15x30	0.00	0.00
VB5	15x30	0.00	0.00
VB6	15x30	0.00	0.00
VB7	15x30	0.00	0.00
VB8	15x30	0.00	0.00
VB9	15x30	0.00	0.00
VB10	15x30	0.00	0.00
VB11	15x30	0.00	0.00
VB12	15x40	0.40	0.40
VB13	15x40	0.40	0.40
VB14	15x30	0.00	0.00
VB15	15x30	0.00	0.00
VB16	15x30	0.00	0.00
VB17	15x40	0.40	0.40
VB18	15x30	0.00	0.00
VB19	15x30	0.00	0.00
VB20	15x30	0.00	0.00
VB21	15x40	0.40	0.40
VB22	15x30	0.00	0.00
VB23	15x30	0.00	0.00
VB24	15x30	0.00	0.00
VB25	15x30	0.00	0.00
VB26	15x30	0.00	0.00
VB27	15x30	0.00	0.00

Lajes							
Dados				Sobrecarga (kN/m²)			
Nome	Tipo	Altura (cm)	Elevação (m)	Nível (m)	Peso próprio (kN/m²)	Adicional	Acidental
L1	Maciça	10	0.40	0.4	2.50	0.00	0.00
L2	Maciça	10	0.40	0.4	2.50	0.00	0.00

Características dos materiais	
fck (MPa)	Ecs (MPa)
25	24150

Dimensão máxima do agregado = 19 mm

Pilares			
Nome	Seção (cm)	Elevação (m)	Nível (m)
P1	15x30	0.00	0.00
P2	15x30	0.00	0.00
P3	15x30	0.00	0.00
P4	15x30	0.00	0.00
P5	15x30	0.00	0.00
P6	15x30	0.00	0.00
P7	15x30	0.00	0.00
P8	15x30	0.00	0.00
P9	15x30	0.00	0.00
P10	15x30	0.00	0.00
P11	15x30	0.00	0.00
P12	15x30	0.00	0.00
P13	15x30	0.00	0.00
P14	15x30	0.00	0.00
P15	15x30	0.00	0.00
P16	15x30	0.00	0.00
P17	15x30	0.00	0.00
P18	15x30	0.00	0.00
P19	15x30	0.00	0.00
P20	15x30	0.00	0.00
P21	15x30	0.00	0.00
P22	15x30	0.00	0.00
P23	15x30	0.00	0.00
P24	15x30	0.00	0.00
P25	15x50	0.00	0.00
P26	15x30	0.00	0.00
P27	15x30	0.00	0.00
P28	15x55	0.00	0.00
P29	15x30	0.00	0.00
P30	15x30	0.00	0.00
P31	15x30	0.00	0.00

Legenda dos pilares		Legenda das vigas e paredes	
	Pilar que passa		Viga

OBS:			
01 - MEDIDAS DADAS EM METROS (m).			
02 - AS COTAS PREVALECEM SOBRE A ESCALA DO DESENHO.			
03 - EM CASO DE DÚVIDAS, CONSULTE O AUTOR DO PROJETO.			
04 - REPRODUÇÃO SOMENTE COM AUTORIZAÇÃO POR ESCRITO DO AUTOR DO PROJETO. LEI Nº. 9.610 - LEI DO DIREITO AUTORAL.			
05 - AS IMAGENS CONTIDAS NESTE PROJETO ARQUITETÔNICO SÃO ILUSTRATIVAS PODENDO SOFRER PEQUENAS ALTERAÇÕES DURANTE A EXECUÇÃO.			

MINISTÉRIO DA DEFESA		ANO:	TIPO:	FOLHA:	MODIFICAÇÕES:
P C N		2020	EST	03/17	A
Programa Calha Norte					B
CONVENIENTE:		LOCAL:			
MUNICÍPIO DE NOVA LACERDA - MT		CONSTRUÇÃO DA PREFEITURA MUNICIPAL NOVA LACERDA			C
OBRA:		ÁREAS:			
CONSTRUÇÃO DA PREFEITURA MUNICIPAL DE NOVA LACERDA		Á. TERRENO: 1.583,23 M2			
FORMA DO PAVIMENTO BALDRAME		Á. CONST.: 27,59 M2			
		Á. COBERTURA: 269,65 M2			
AUTOR:		DESENHO:	DATA:		
HIGOR C.S. PAVINATO		GABRIEL LEÃO	04/09/2020		
PREFEITO MUNICIPAL:		DIM:			
INSTITUCIONAL		METRO			
AUTOR:		ESCALA:			
		INDICADA			