


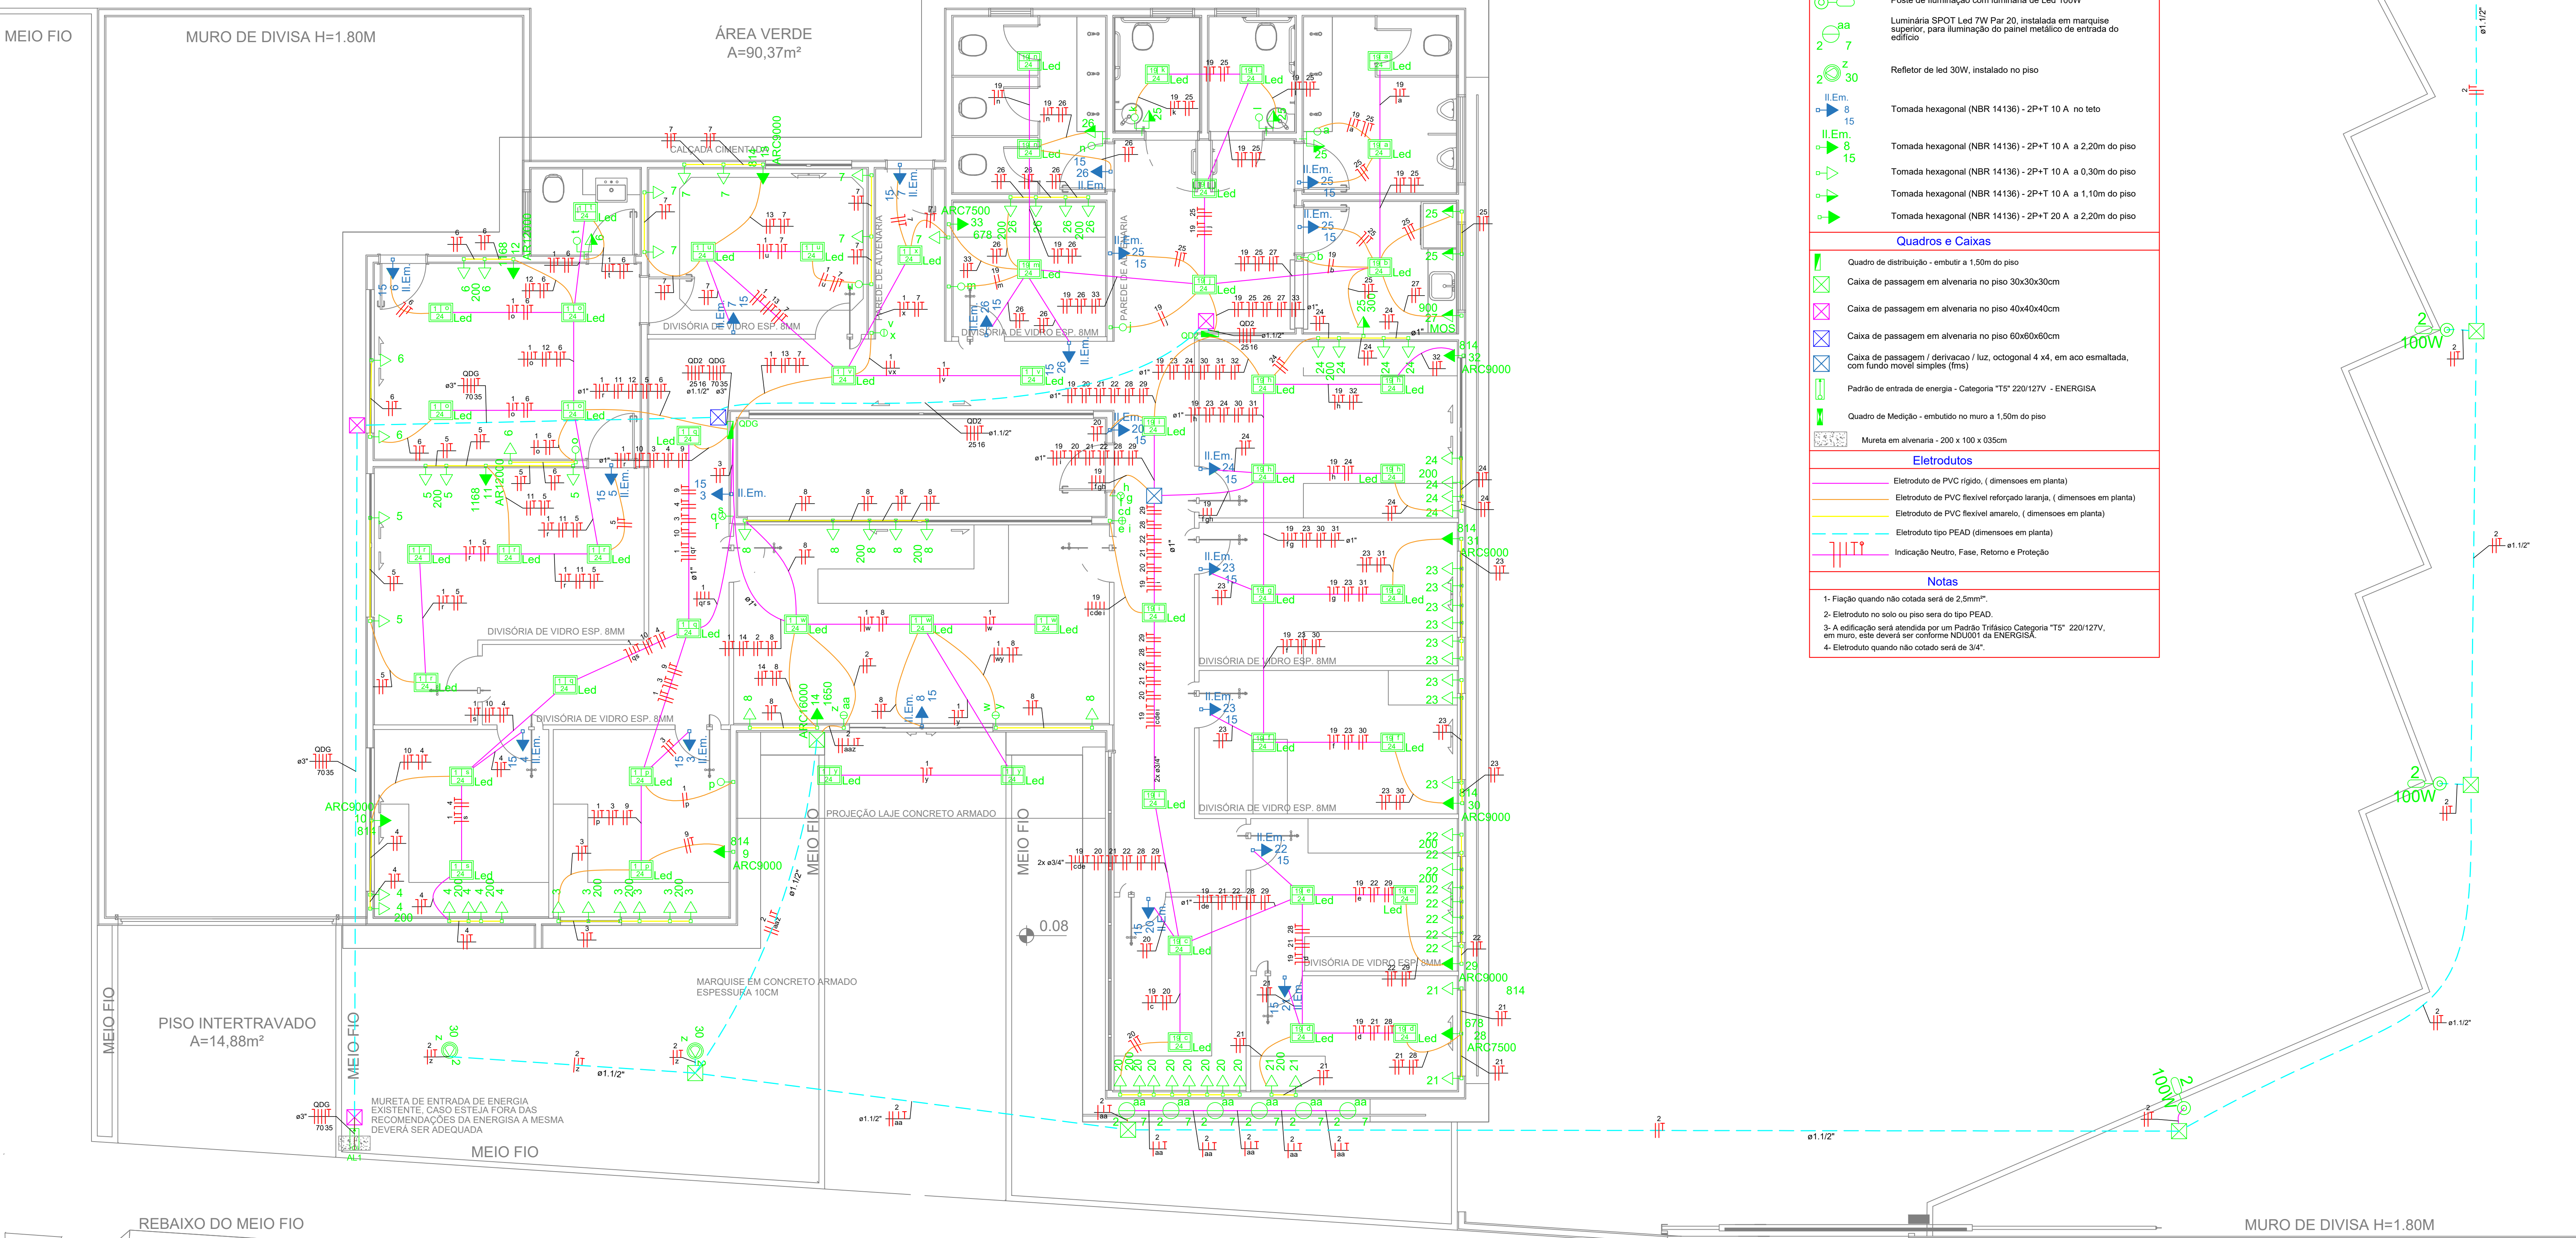

Legenda

- 1 tecla simples c/ 1 tomada 2P+1 (Padrão BR) - 1,30m do piso
- Interruptor simples 1 tecla - 1,10m do piso
- Interruptor simples 2 teclas - 1,10m do piso
- Interruptor simples 3 teclas - 1,10m do piso
- Interruptor simples 4 teclas - 1,10m do piso
- Luminária Plafon Led - Sobrepor, instalada no teto
- Poste de iluminação com luminária de Led 100W
- Luminária SPOT Led 7W Par 20, instalada em marquise superior, para iluminação do painel metálico de entrada do edifício
- Refletor de led 30W, instalado no piso
- Tomada hexagonal (NBR 14136) - 2P+T 10 A no teto
- Tomada hexagonal (NBR 14136) - 2P+T 10 A a 2,20m do piso
- Tomada hexagonal (NBR 14136) - 2P+T 10 A a 0,30m do piso
- Tomada hexagonal (NBR 14136) - 2P+T 10 A a 1,10m do piso
- Tomada hexagonal (NBR 14136) - 2P+T 20 A a 2,20m do piso

Quadros e Caixas





- Quadro de distribuição - embutido a 1,50m do piso
- Caixa de passagem em alvenaria no piso 30x30x30cm
- Caixa de passagem em alvenaria no piso 40x40x40cm
- Caixa de passagem em alvenaria no piso 60x60x80cm
- Caixa de passagem / derivação / luz, octogonal 4 x4, em aço esmaltada, com fundo móvel simples (fms)
- Padrão de entrada de energia - Categoria "TS" 220/127V - ENERGISA
- Quadro de Medição - embutido no muro a 1,50m do piso
- Mureta em alvenaria - 200 x 100 x 035cm

Eletrodutos

- Eletroduto de PVC rígido, (dimensões em planta)
- Eletroduto de PVC flexível reforçado (largura, (dimensões em planta)
- Eletroduto de PVC flexível amarelo, (dimensões em planta)
- Eletroduto tipo PEAD (dimensões em planta)
- Indicação Neutro, Fase, Retorno e Proteção

Notas

- 1- Flaylo quando não cotado será de 2,5m².
- 2- Eletroduto no solo ou piso será do tipo PEAD.
- 3- A vedação será alvenaria por um Padrão Tabela Categoria "TS" 220/127V, em muro, este deverá ser conforme NCU001 da ENERGISA.
- 4- Eletroduto quando não cotado será de 3/4".

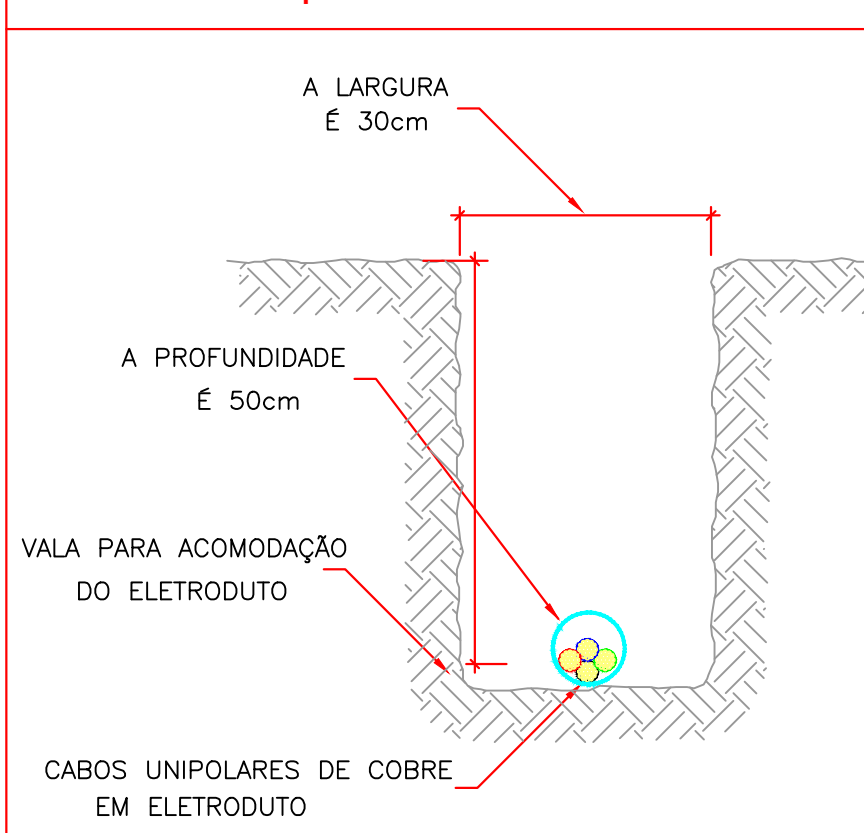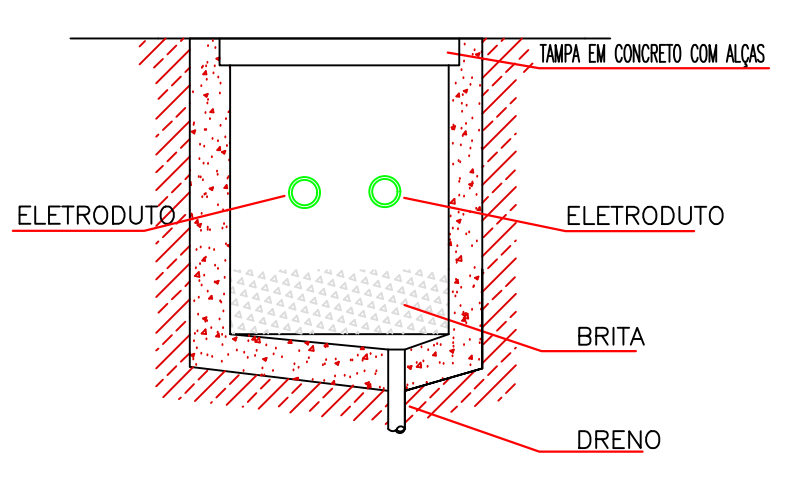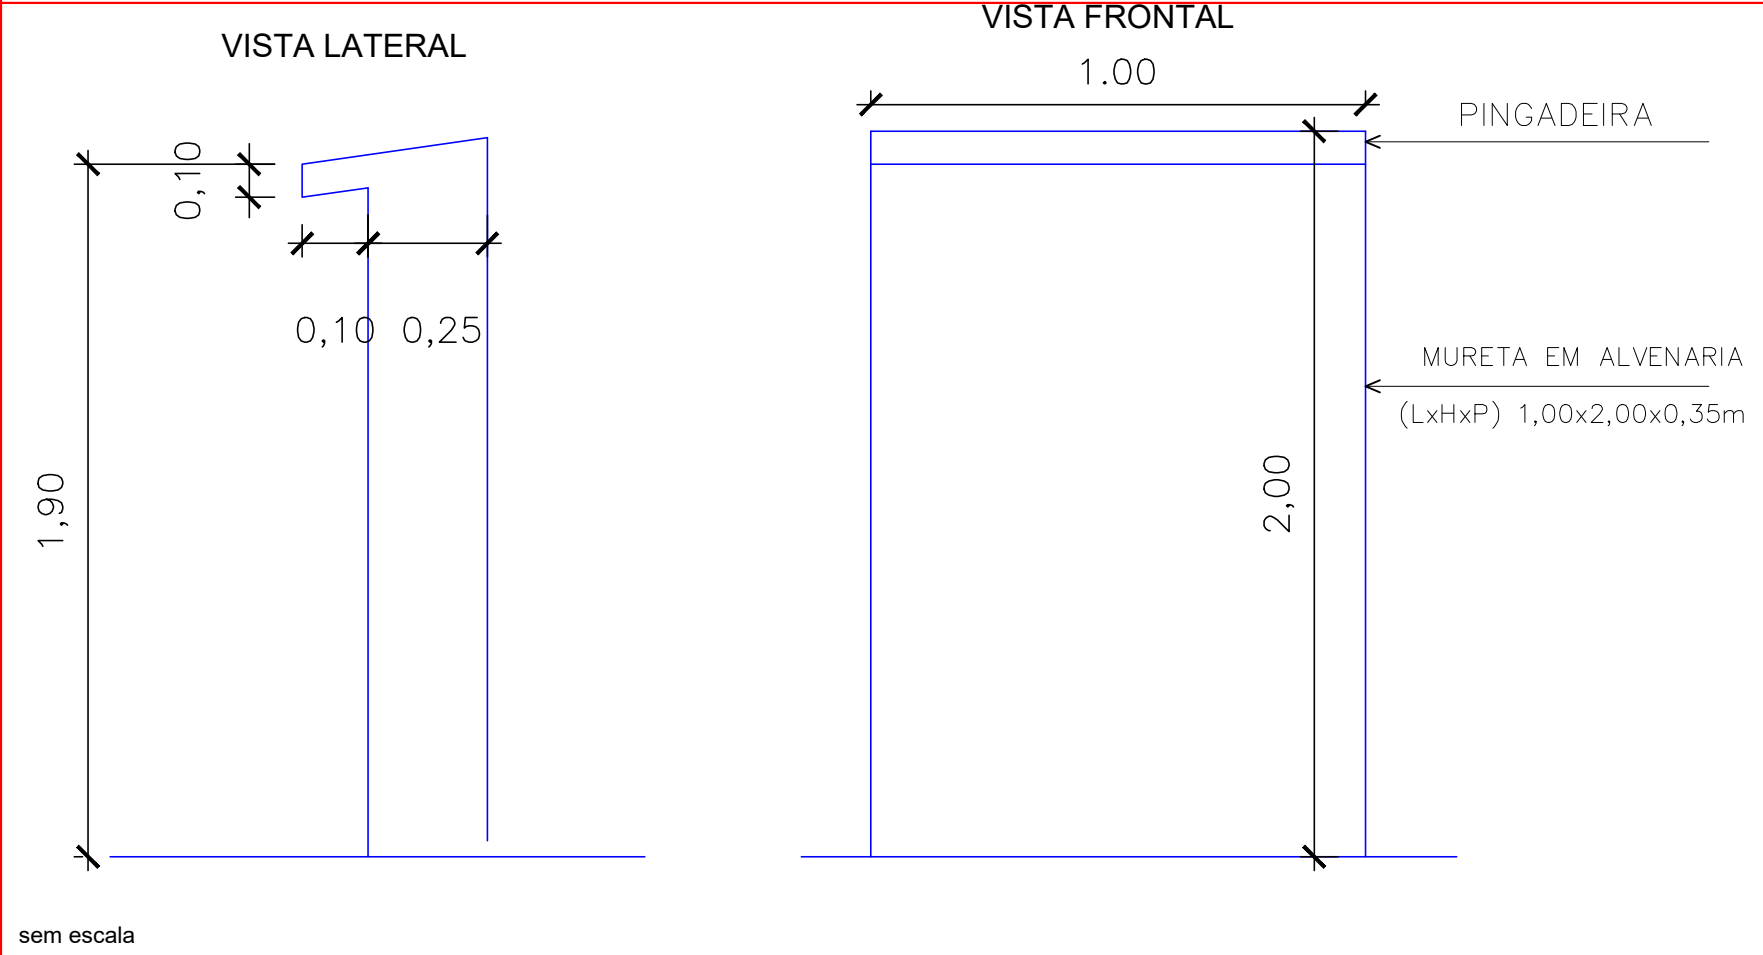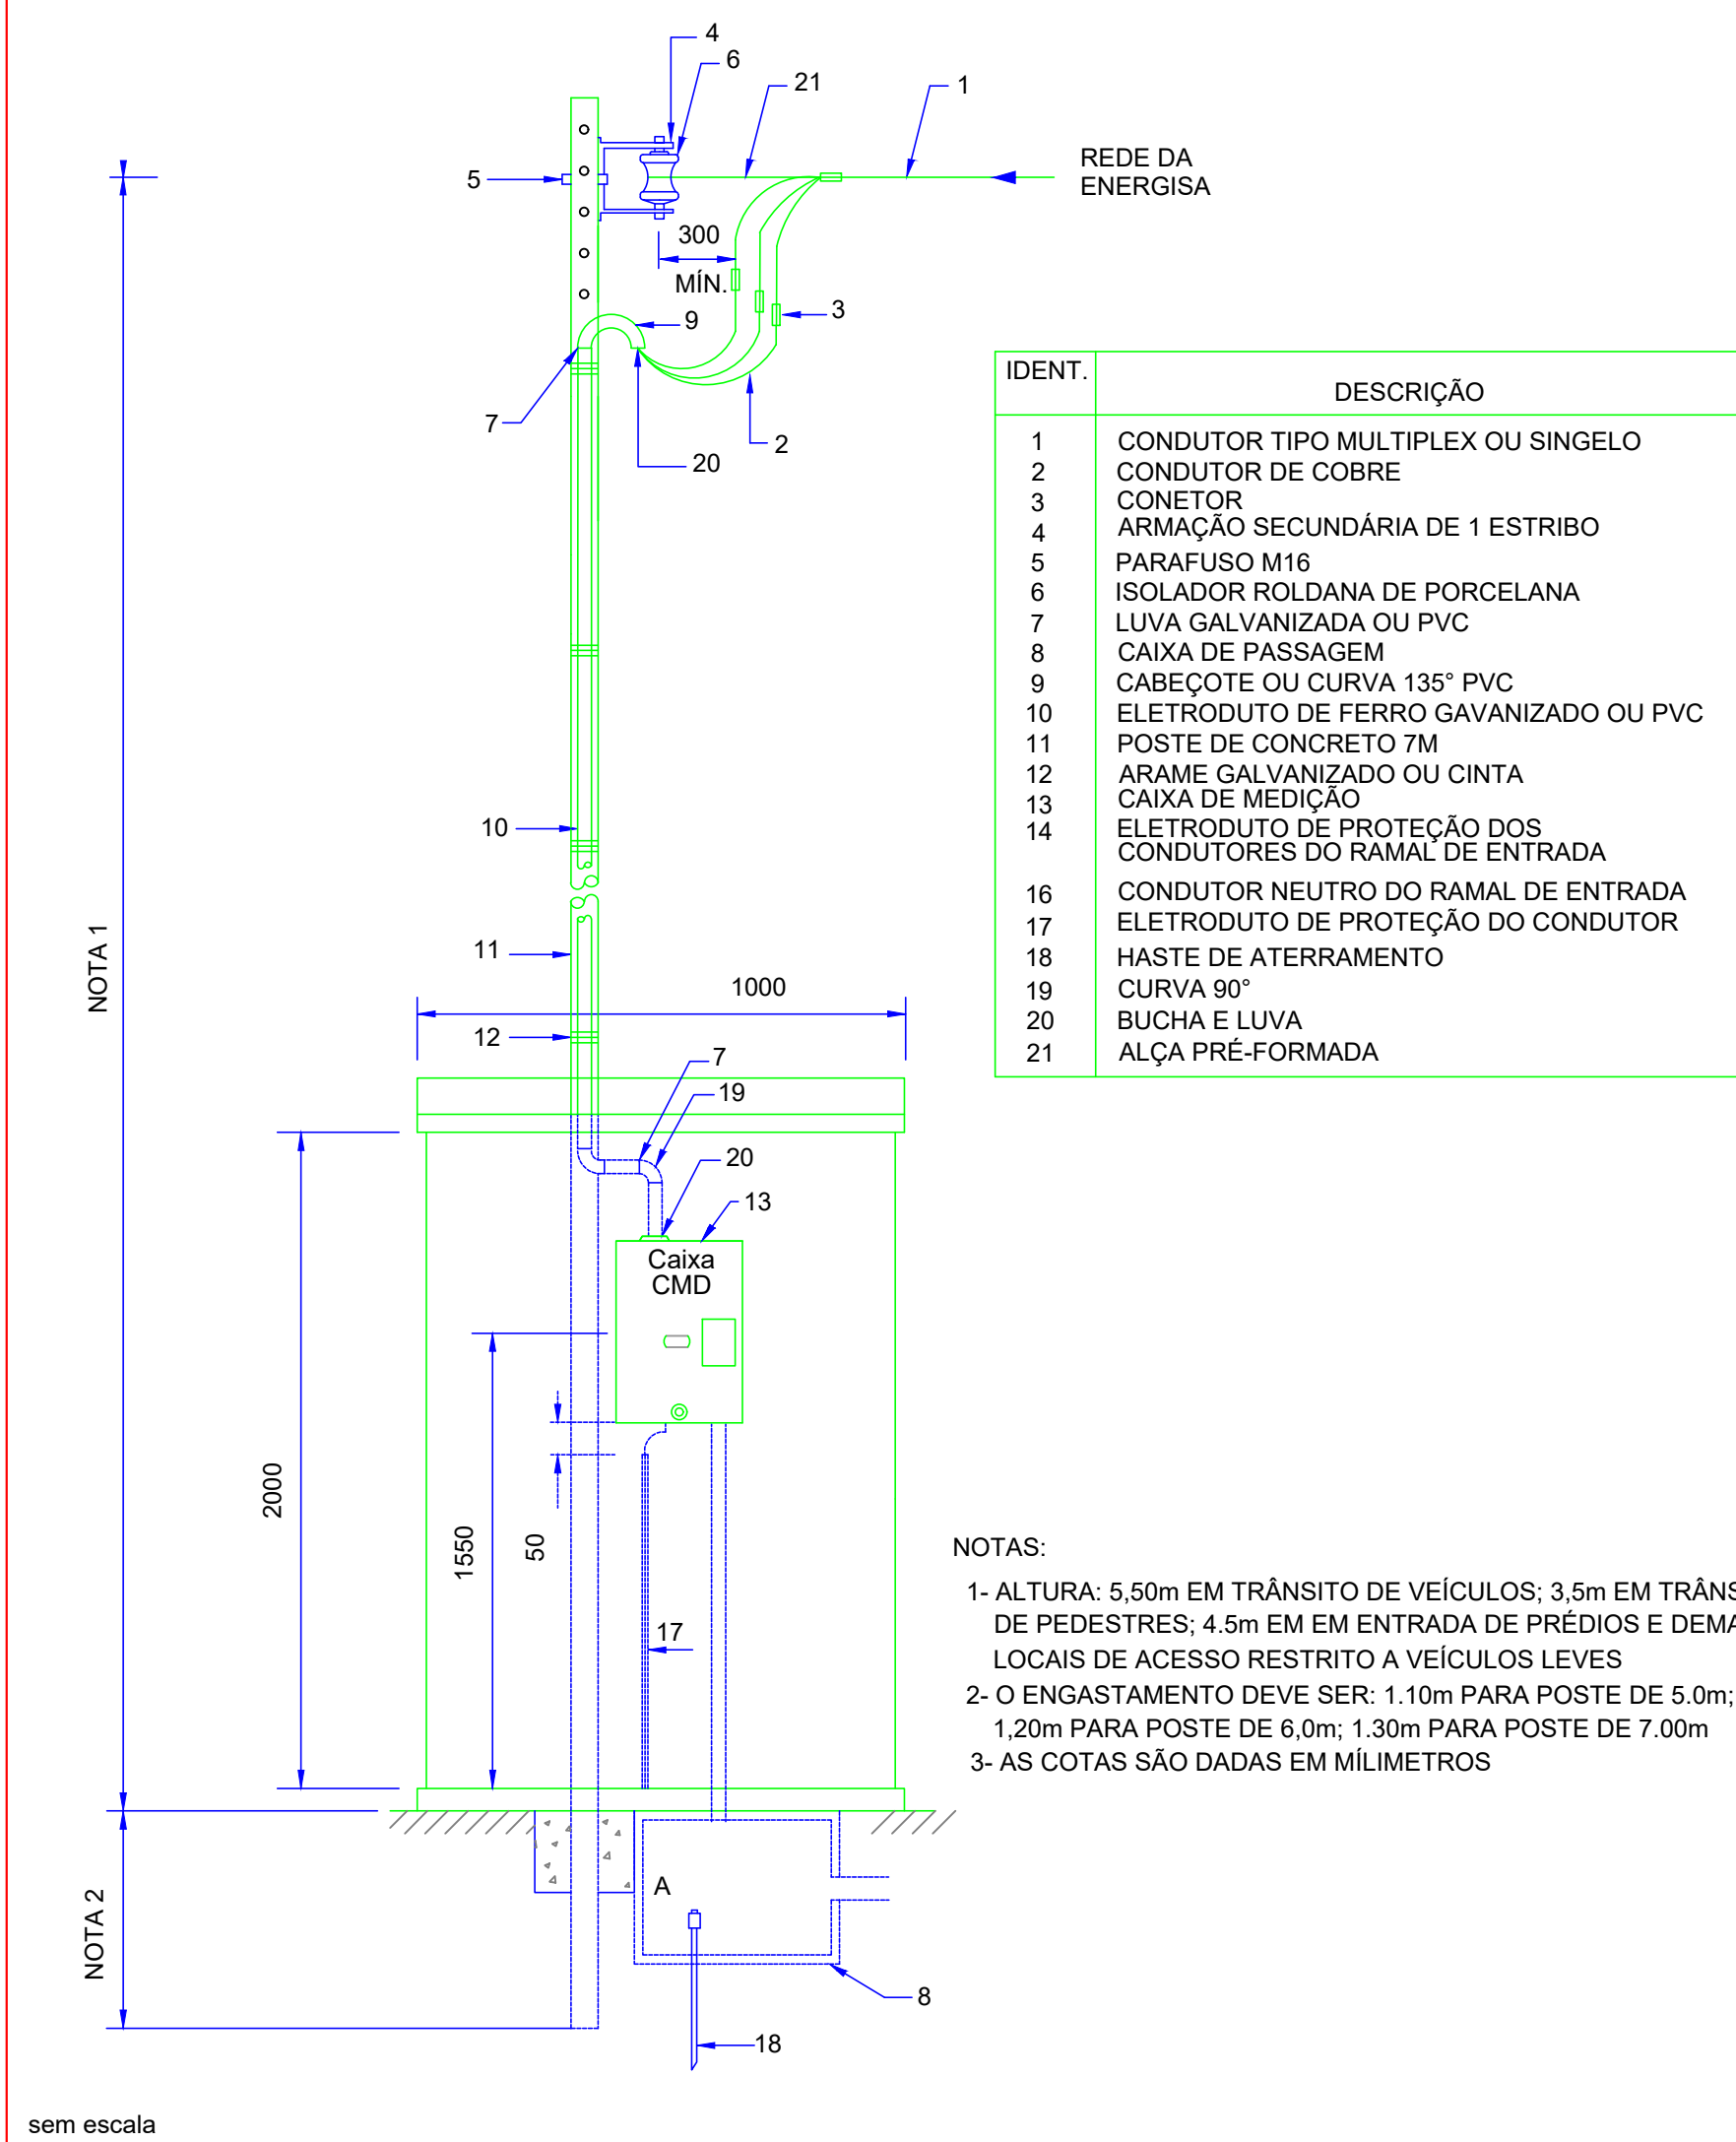

Quadro de Demanda (AL-1)				
Tipo de carga	Quantidade	Potência instalada (kVA)	Fator de demanda (%)	Demanda (kVA)
Uso específico	1	1,12	100	1,12
Iluminação e TUG's (Escritórios e salas comerciais)	1	12,00	100	12,00
Condicionador de Ar tipo janela e Split	1	12,27	100	12,27
TOTAL				43,18

02 Quadro de Carga
Sem escala

Quadro de Cargas (QDG)	
Circuito	Descrição	Esquema	Método de med.	V (V)	Iluminação (W)	Tomadas (W)	Pot. total (W)	Pot. total (VA)	Fases	Pot. - R (W)	Pot. - S (W)	Pot. - T (W)	FP	FCT	Int. Secção	Int. Secção	