

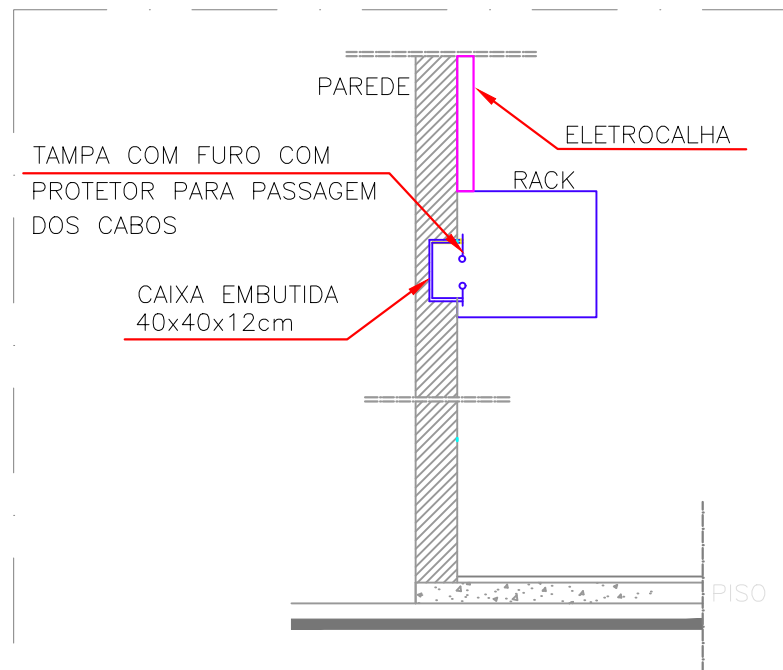


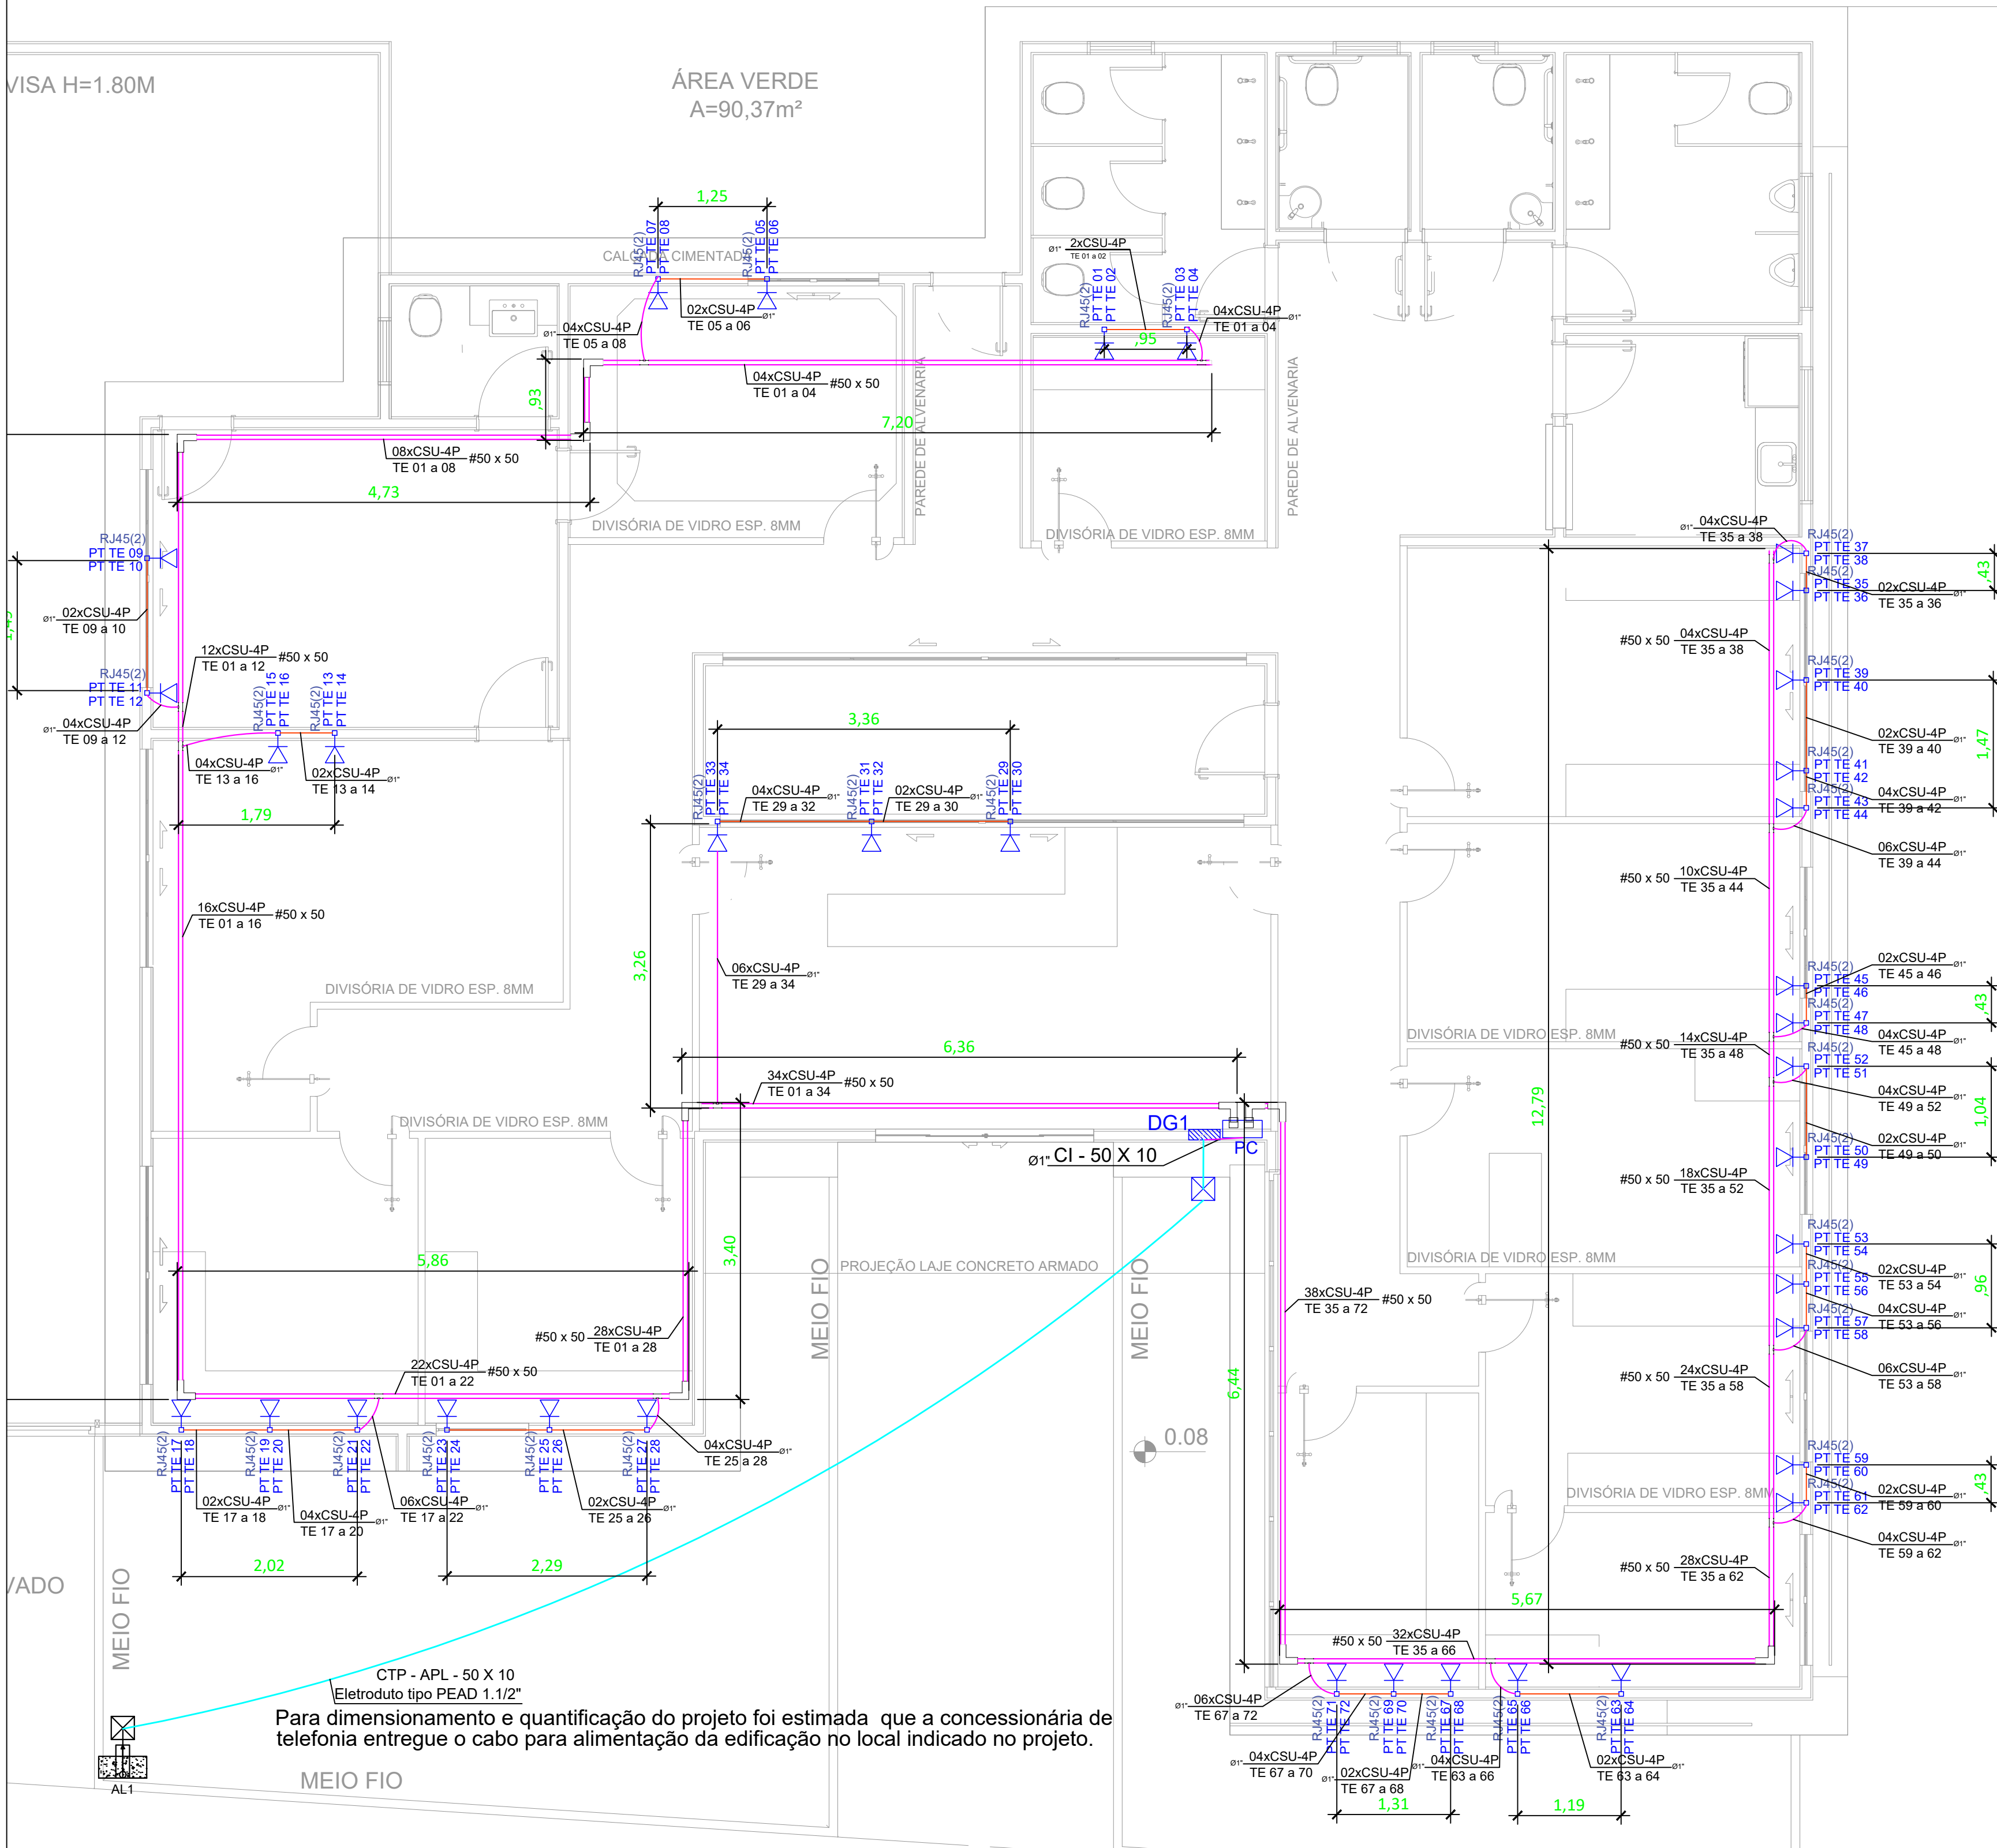




DETALHE GENÉRICO DA INSTALAÇÃO DO RACK

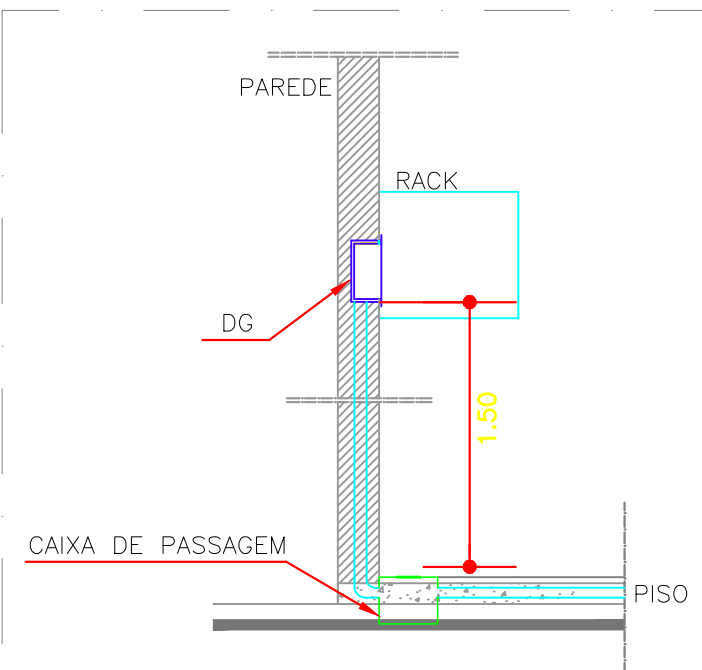

DETALHE GENÉRICO DA INSTALAÇÃO DO DG

LÓGICA INFRAESTRUTURA		
ELETRODUTO FLEXÍVEL CORRUGADO, COMP. DN 50 (1 1/2")	M3	2,25
REATERMO MANEJO DE VALES COM PEAÇADA MECANIZADA. AF. 04/2016	M	15,00
CAIXA ENFERMADA ELÉTRICA INSTITUCIONAL, EM ALVENARIA COM TIJOLOS CERÂMICOS MACIÇOS, FUNDO COM BRITA, DIMENSÕES INTERNAS: 0,30x0,30x3 M. AF. 12/2003	M3	2,25
ELETROCALHA PERFURADA GALVANIZADA DE 50 X 50 X 3000mm	UN	1,00
EMENDA INTERNA PARA ELETROCALHA PERFURADA GALVANIZADA DE 50 X 50 X 3000mm	UN	44,00
GUIA HORIZONTAL RETO 90° PARA ELETROCALHA 50 X 50	UN	44,00
TERMINAL DE FECHAMENTO PARA ELETROCALHA PERFURADA GALVANIZADA DE 50 X 50 X 3000mm	UN	11,00
GUIA DE INVERSÃO PARA ELETROCALHA DE 50 X 50 X 3000mm	UN	2,00
SUSPENSÃO VERTICAL PARA ELETROCALHA PERFURADA 50 X 50 mm	UN	1,00
VERGALHO ROSCA TOTAL 5/16" (TIRANTE)	UN	132,00
CANTONEIRA Z2	UN	132,00
SAÍDA LATERAL DE ELETROCALHA PERFURADA GALVANIZADA PARA ELETRODUTO DE 1"	UN	132,00
ELETRODUTO RÍGIDO ROSCÁVEL, PVC, DN 32 MM (1"), PARA CIRCUITOS TERMINAIS, INSTALADO EM PAREDE	UN	14,00
CAIXA 90 GRAUS PARA ELETRODUTO, PVC, ROSCÁVEL, DN 32 MM (1"), PARA CIRCUITOS TERMINAIS, INSTALADA EM FORRO	M	50,00
LUVA PARA ELETRODUTO, PVC, ROSCÁVEL, DN 32 MM (1"), PARA CIRCUITOS TERMINAIS, INSTALADA EM FORRO	UN	14,00
CAIXA PARA ELETRODUTO, PVC, ROSCÁVEL, DN 32 MM (1"), PARA CIRCUITOS TERMINAIS, INSTALADA EM FORRO	UN	28,00
CAIXA RETANGULAR 4" X 2" BAIXA (0,30 M DO SOLO), PVC, INSTALADA EM PAREDE	M	25,00
QUADRO DE DISTRIBUIÇÃO PARA TELEFONE N. 3, 40X40X12CM EM CHAPA METALICA, DE EMBITUIR, SEM ACESSÓRIOS, PADRAO TELÉBRAS	UN	36,00
MONTAGEM - CENTRAL TELEFONICA, MINI RACK E CABEAMENTO		
CENTRAL TELEFONICA PBX, CAPACIDADE DE 2 LINHAS E 8 RAMAIS	UN	3,00
BLOCO TERMINAL PARA TELEFONE 10 PARES - BLOCO M1	UN	1,00
SUPOORTE PARA 5 CONECTORES RJ11/45 PARA QUADEIRO VDI	UN	2,00
MINI RACK DE PAREDE COM UNIDADE DE VENTILAÇÃO, COM 20U PARA INSTALAÇÃO DE EQUIPAMENTOS	UN	1,00
SWITCH COM 24 PORTAS DE 10/100/1000Mbps E CAPACIDADE DE ROUTING/SWITCHING DE 10 Gbps. SUPORTE AOS PROTOCOLOS IEEE 802.3 10BASE-T, IEEE 802.3u 10BASE-Tx E IEEE 802.3ab 1000BASE-T.		
PATCH PANEL 24 PORTAS, CATEGORIA 5E	UN	3,00
VOICE PANEL, 20 POSIÇÕES RJ45	M	1,00
CABO TELEFÔNICO CATEGORIA 6, INSTALADO EM EDIFICAÇÃO INSTITUCIONAL	M	2800,00
CONECTOR FEMEA RJ-45, CATEGORIA 6	UN	72,00
ESPELHO PARA CAIXA 4X2" COM DUAS SAÍDAS RJ45 (FEMEA), CAT 6	UN	36,00
PATCH CORD, CATEGORIA 6, EXTENSÃO DE 1,50 M	UN	72,00
GUIA DE CABOS HORIZONTAIS FECHADOS	UN	7,00
GUIA DE CABOS HORIZONTAIS FECHADOS	UN	2,00
CONECTOR MACHO RJ-45, CATEGORIA 6	UN	144,00
CABO TELEFÔNICO CL-50 10 PARES INSTALADO EM DISTRIBUIÇÃO DE EDIFICAÇÃO INSTITUCIONAL	M	1,00
CABO TELEFÔNICO CTP-APL-50 10 PARES INSTALADO EM ENTRADA DE EDIFICAÇÃO	M	18,00

02 Detalhes

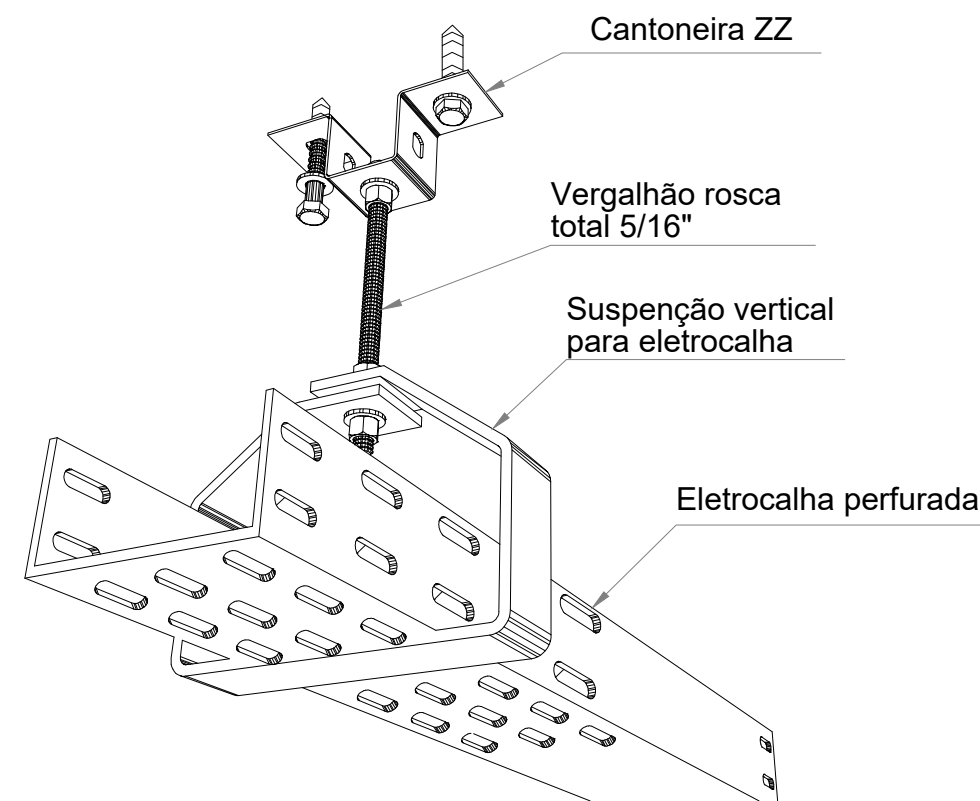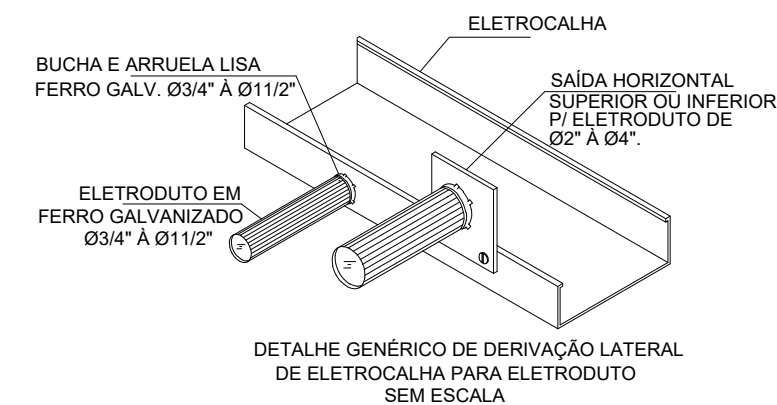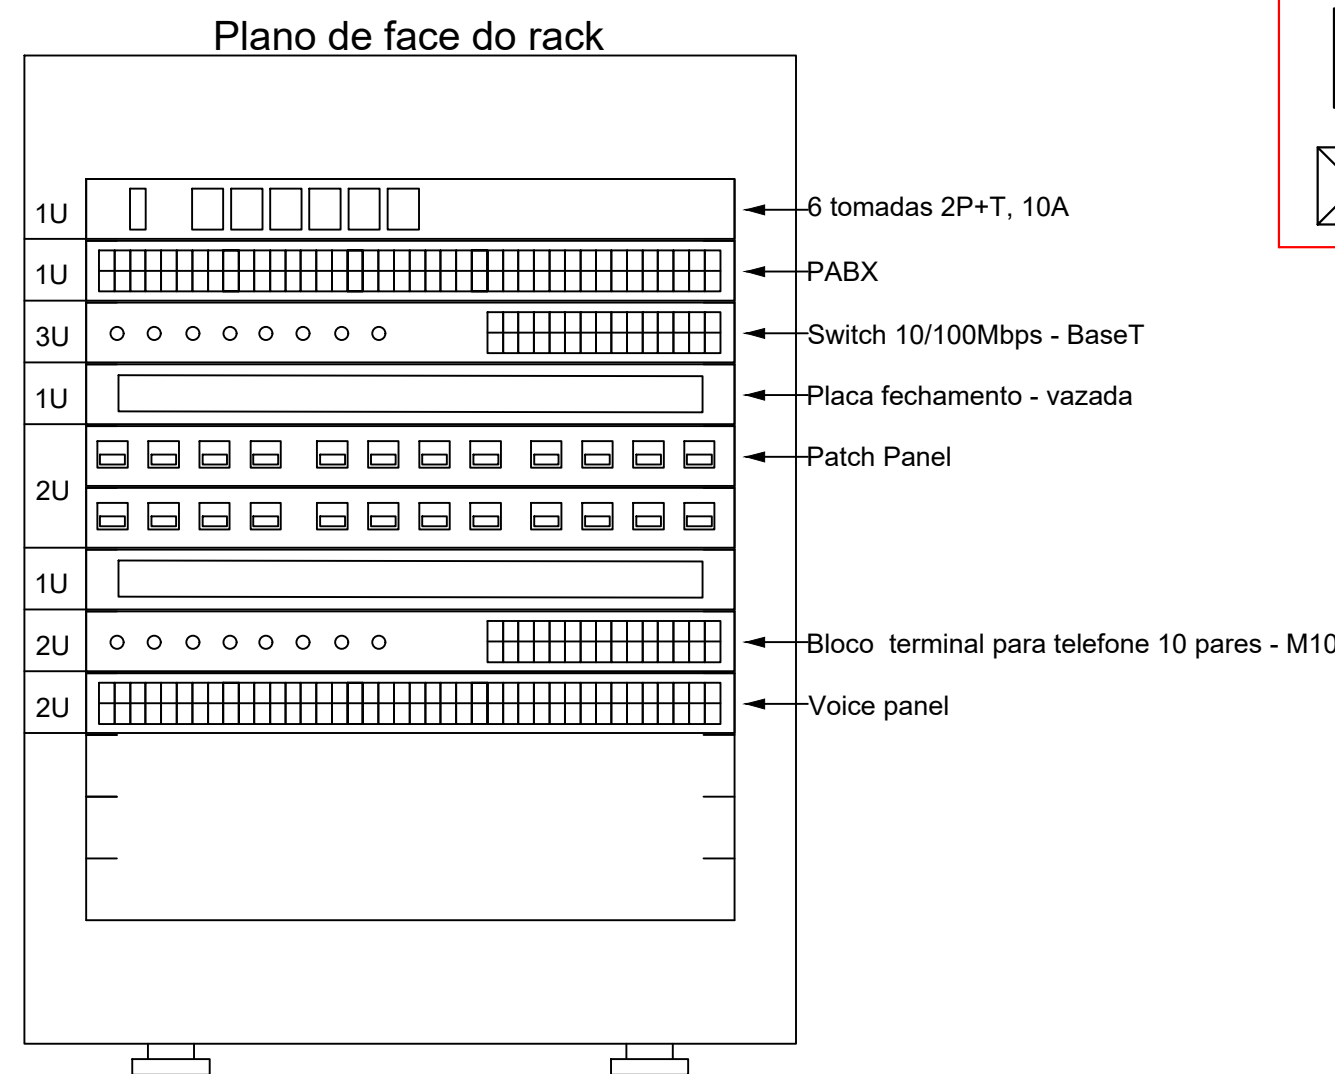

Legenda



Caixa de distribuição p/ telefonia



20U



Caixa 4x2", com 2 Tomadas RJ45 - 0,30m do piso

Saída lateral de eletrocalha para eletroduto de 1"



Terminal de fechamento para eletrocalha



Cotovelo Reto 90° para eletrocalha



Curva de inversão para eletrocalha

Eletróduto de PVC rígido - fixado sobre a laje
(dimensões em planta)



Eletróduto Tipo PEAD no piso



Caixa de passagem (30X30X30cm) em alvenaria, embutida no piso



Poste do Ramal de entrada de energia - Contemplado no projeto elétrico

Caixa de passagem em alvenaria, embutida no piso - Contemplada no projeto elétrico

MINISTÉRIO DA DEFESA P C N		ANO: 2020		TIPO: CE		FOLHA: 1/1		MODIFICAÇÕES: A 07/04/2021	
Programa Calha Norte 		B							
CONVENIENTE: PREFEITURA MUNICIPAL DE NOVA LACERDA - MT		LOCAL: RUA DEZESEIS DE JULHO Nº015, BAIRRO CENTRO		C					
OBRA: CONSTRUÇÃO DA SEDE DA PREFEITURA MUNICIPAL NOVA LACERDA - MT				ÁREAS: Conforme projeto arquitetônico					
 Luiz Roberto Nunes CREA: 1210003198				D					
AUTOR: LUIZ ROBERTO NUNES - ENC. ELETRICISTA* CREA: 1210003198				E					
DESENHO: LUIZ ROBERTO NUNES				F					
DATA: 10/09/2020				G					
DIM: METRO				H					
ESCALA: INDICADA				I					