

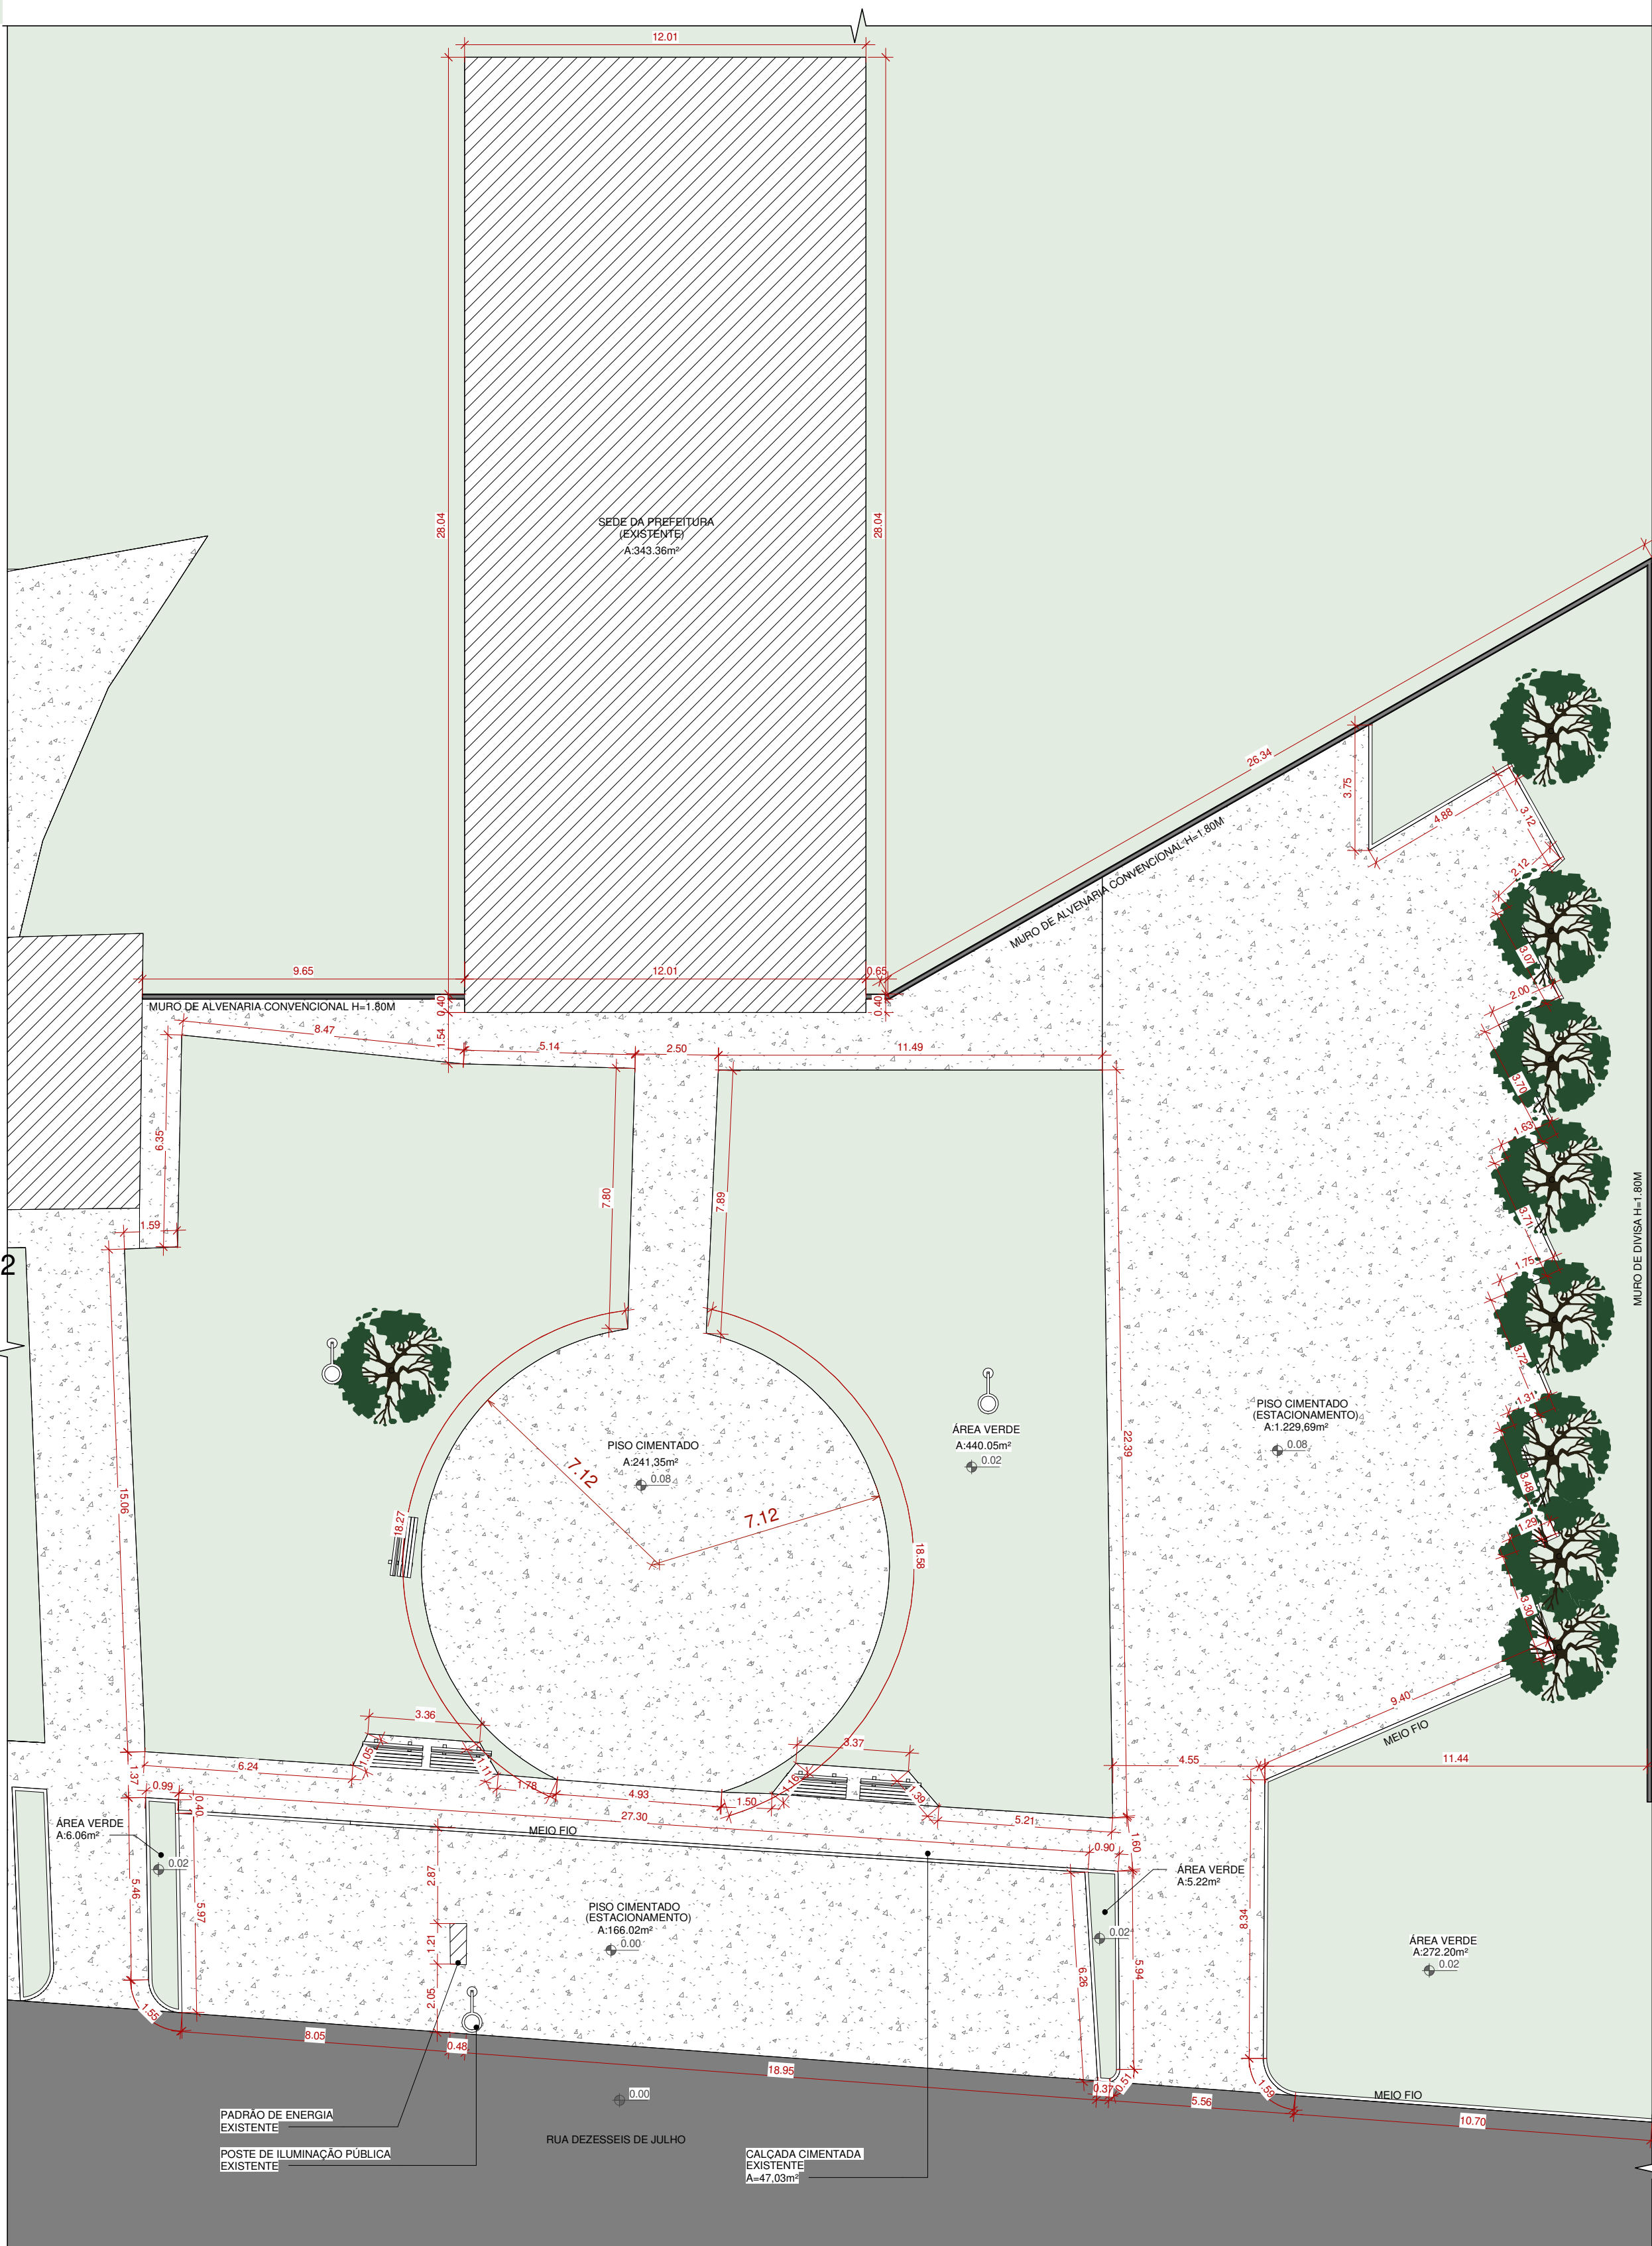
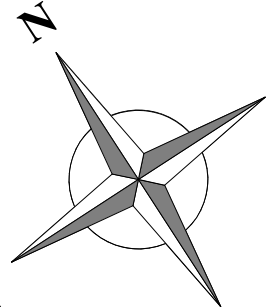


1 IMPLANTAÇÃO EXISTENTE
1 : 150

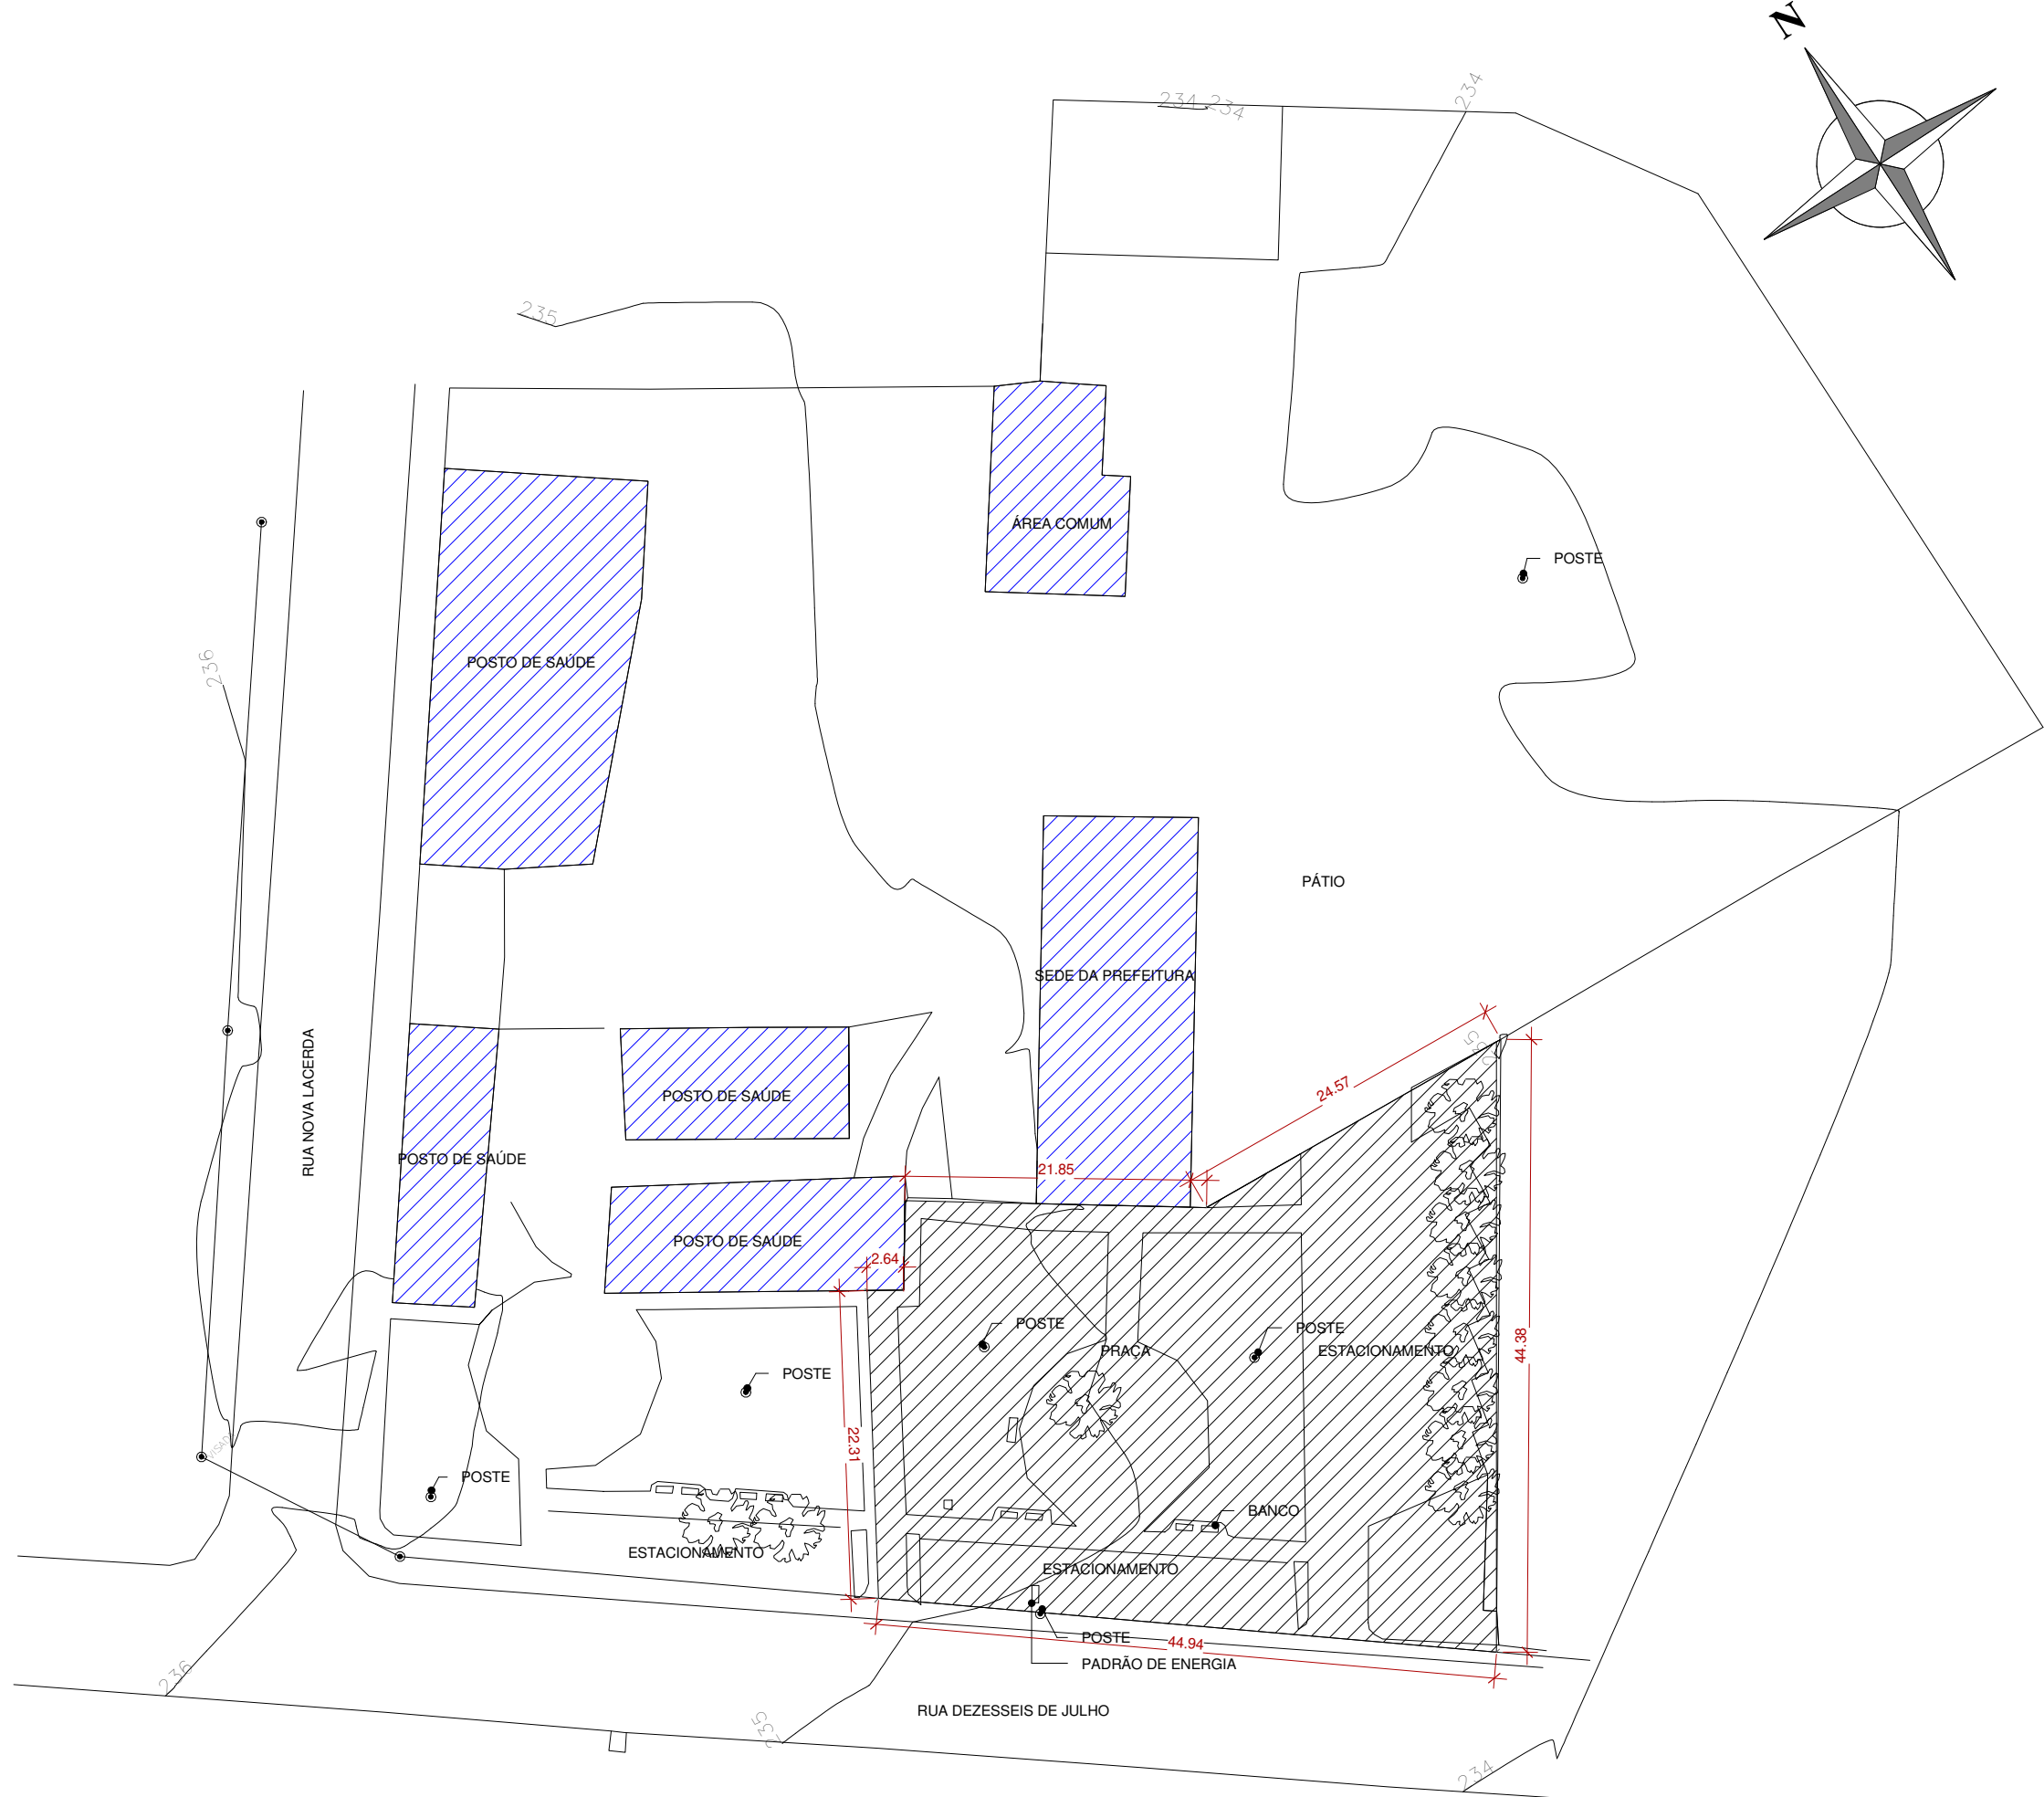

PLANALTIMÉTRICO/SITUAÇÃO
1 : 500

COORDENADAS GEOGRÁFICAS
14°28'39.66"S 59°35'11.15"O
ÁREA TOTAL DO TERRENO: 1.583,23m²

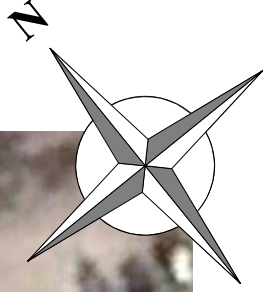

3 IMAGEM SATÉLITE
1 : 100



LOCALIZAÇÃO
1 : 100

OBS 01: SERÁ EXECUTADO PELA PREFEITURA:
- DEMOLIÇÃO DA PRAÇA

OBS:				
01 - MEDIDAS DADAS EM METROS (m).				
02 - AS COTAS PREVALECEM SOBRE A ESCALA DO DESENHO.				
03 - EM CASO DE DÚVIDAS, CONSULTE O AUTOR DO PROJETO.				
04 - REPRODUÇÃO SOMENTE COM AUTORIZAÇÃO POR ESCRITO DO AUTOR DO PROJETO. LEI Nº. 9.610 - LEI DO DIREITO AUTORAL.				
05 - AS IMAGENS CONTIDAS NESTE PROJETO ARQUITETÔNICO SÃO ILUSTRATIVAS PODENDO SOFRER PEQUENAS ALTERAÇÕES DURANTE A EXECUÇÃO.				

MINISTÉRIO DA		ANO:	TIPO:	FOLHA:	MODIFICAÇÃO
P C N		2021	MAPA	01 / 01	A XX/XX/2020
Programa Calha Norte					B
CONVENIENT		LOCAL			C
PREFEITURA MUNICIPAL DE NOVA LACERDA		RUA DEZESESSE DE JULHO Nº815, BAIRRO CENTRO			D
OBRA		ÁREAS			E
CONSTRUÇÃO DA SEDE PREFEITURA MUNICIPAL DE NOVA LACERDA-MT		TERRENO: 1.583,23m²			F
MAPA E CROQUI		CONSTRUÍDA DA PREFEITURA: 272,59m²			G
AUTOR		DESENHO		DATA	H
PREFEITO		KARLA FEIJÓ		20/06/2021 17:14:57	I
O		AUTOR		DIM	
				METRO	
				ESCALA	
				Como indicado	